




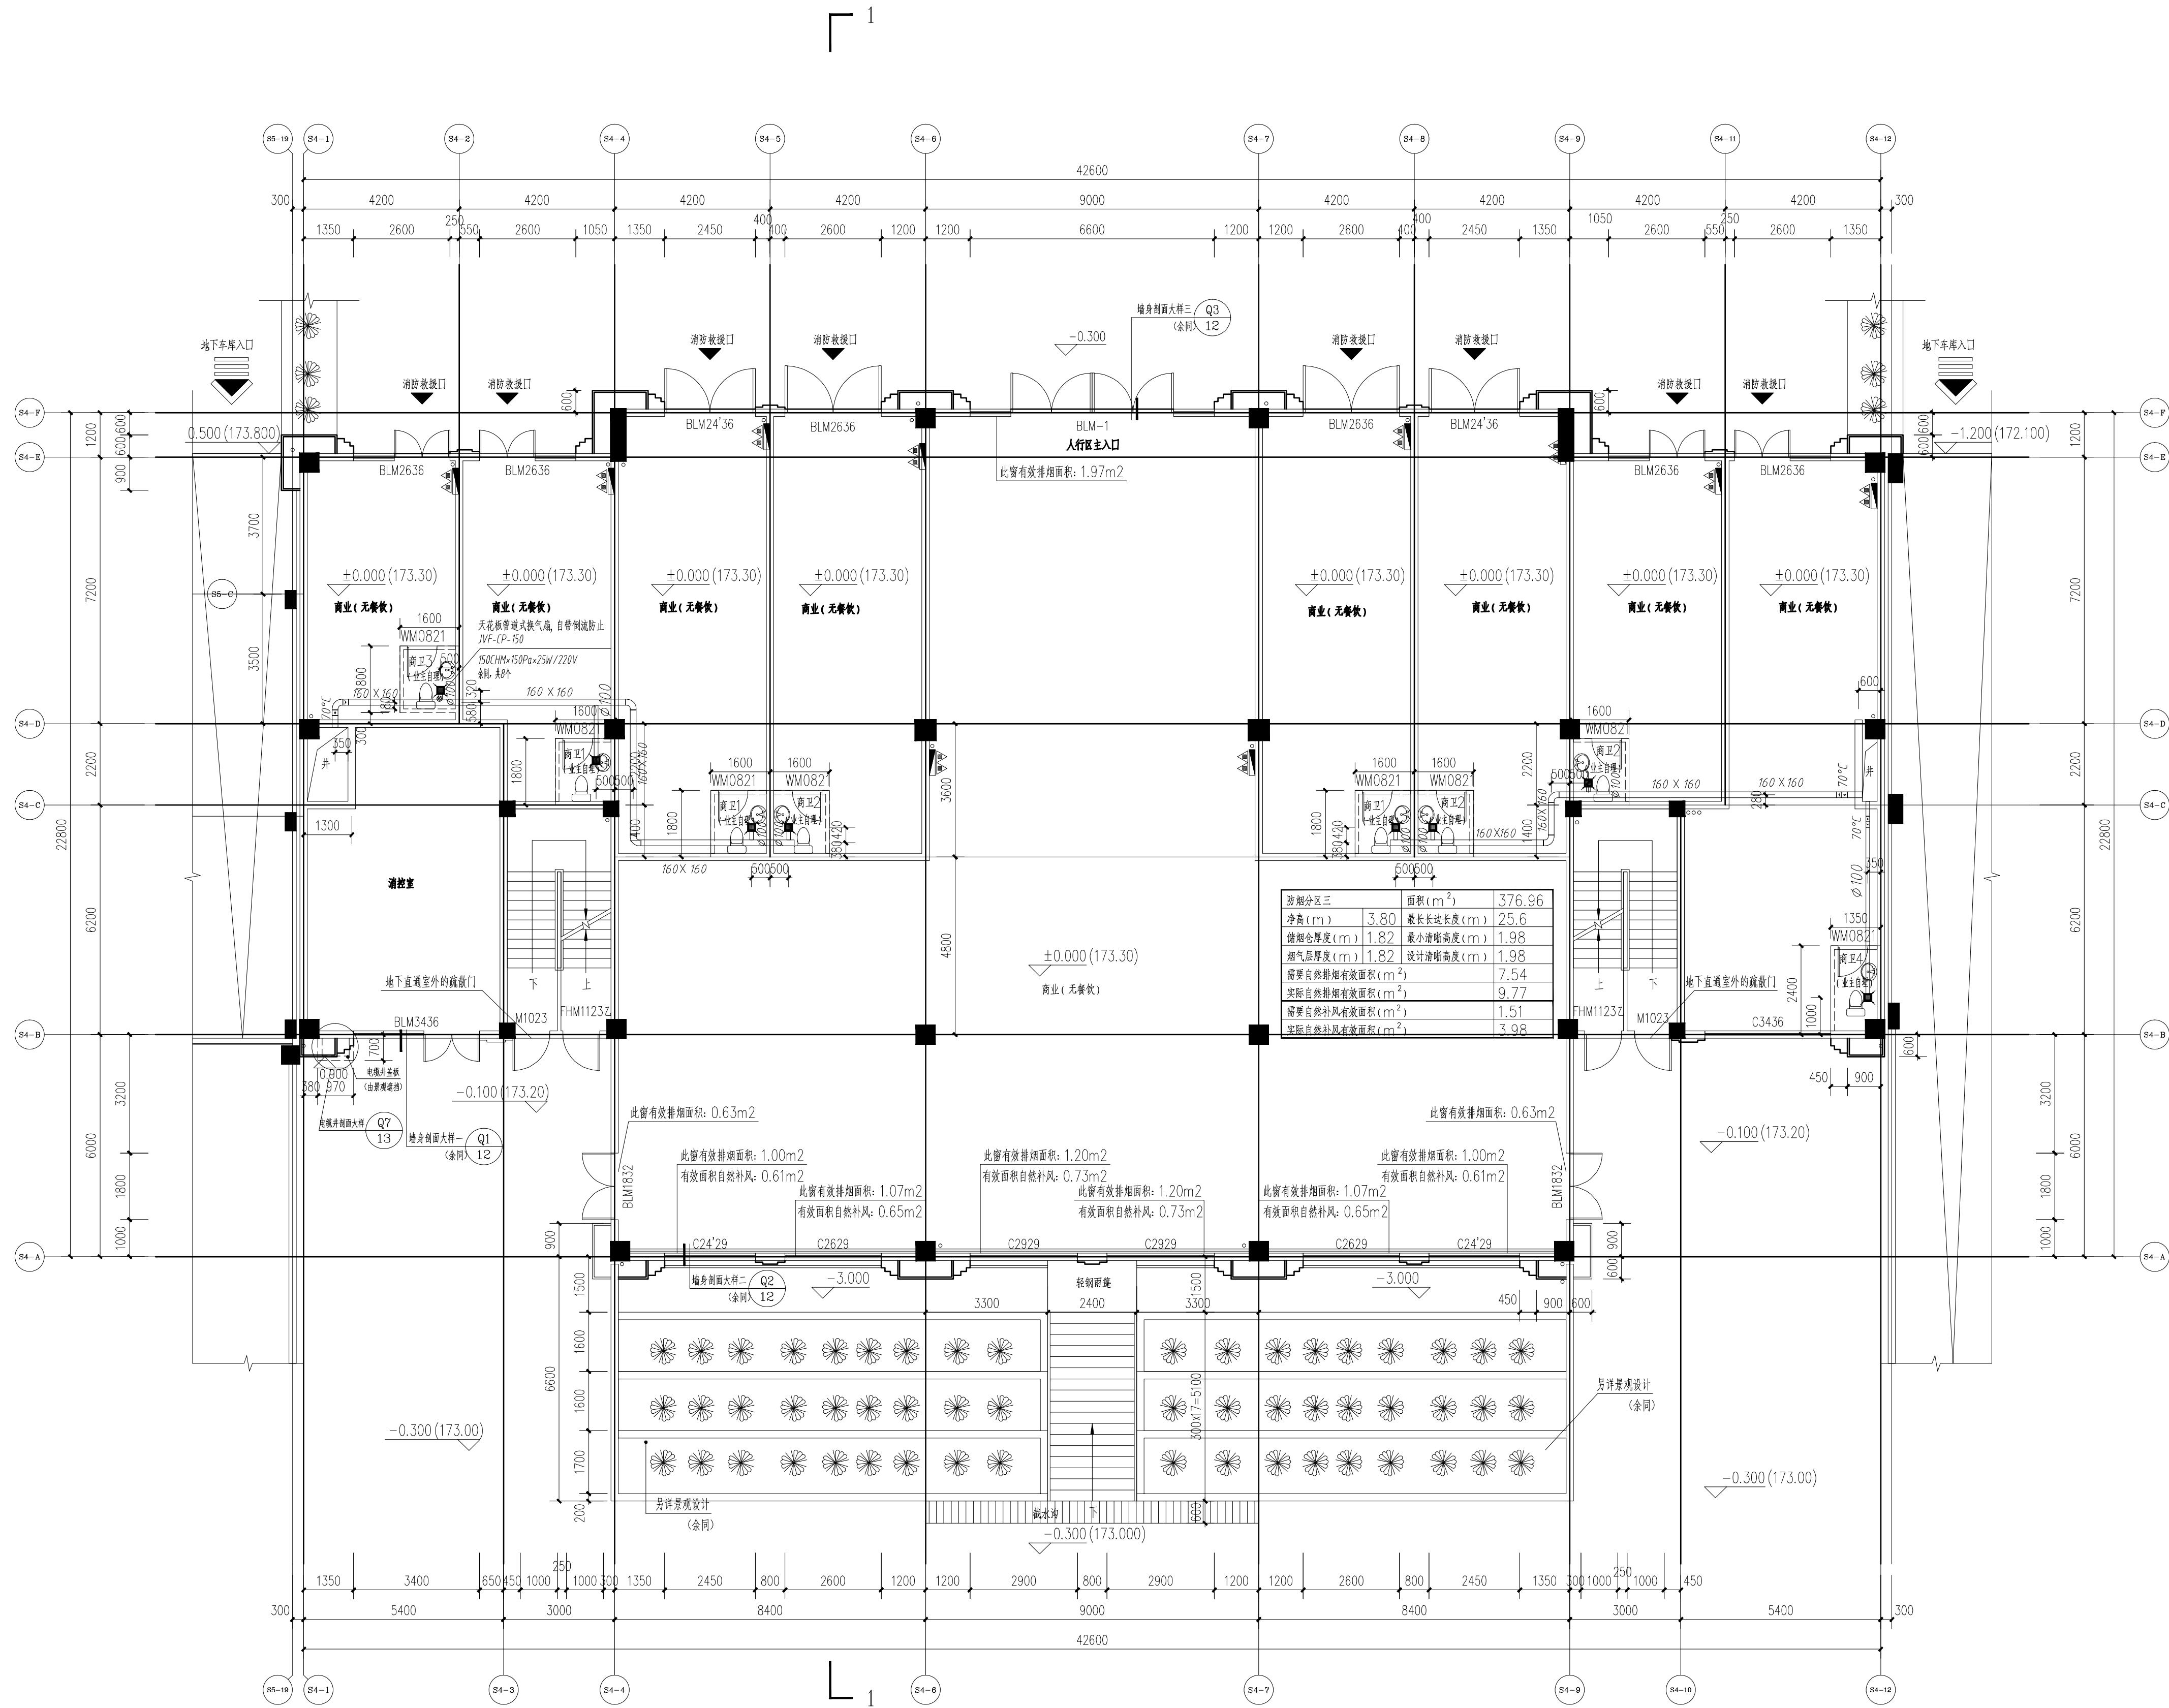


一层平面图 1:100

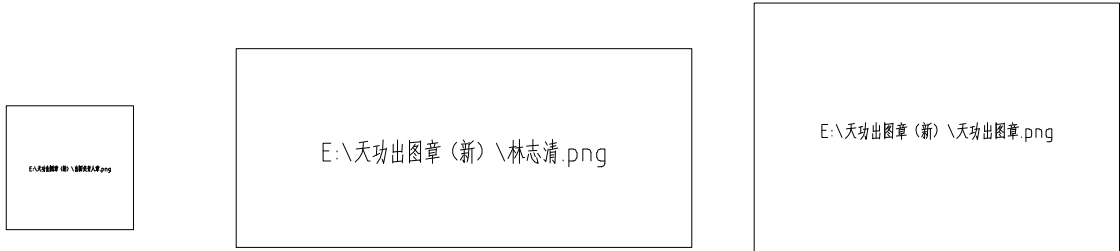


 上海天功建筑设计有限公司 TIANGONG ARCHITECTURE DESIGN CO.,LTD. SHANGHAI	证编号: A131003353	建设单位 浙江景宁顺锦置业有限公司	审定 王园标	审核 林志清	校对 马建林	项目负责人 林志清	专业负责人 林志清	设计 李鑫	绘图 陈彤	工程项目 4#商业	工程编号 TGJC19-16	图号 建施-05
	工程名称 外舍区块P21-05-1地块（顺生·翡翠湾）一期									图纸名称 一层平面图	设计阶段 施工图	版测 02
											出图比例 1:100	日期 2019.10

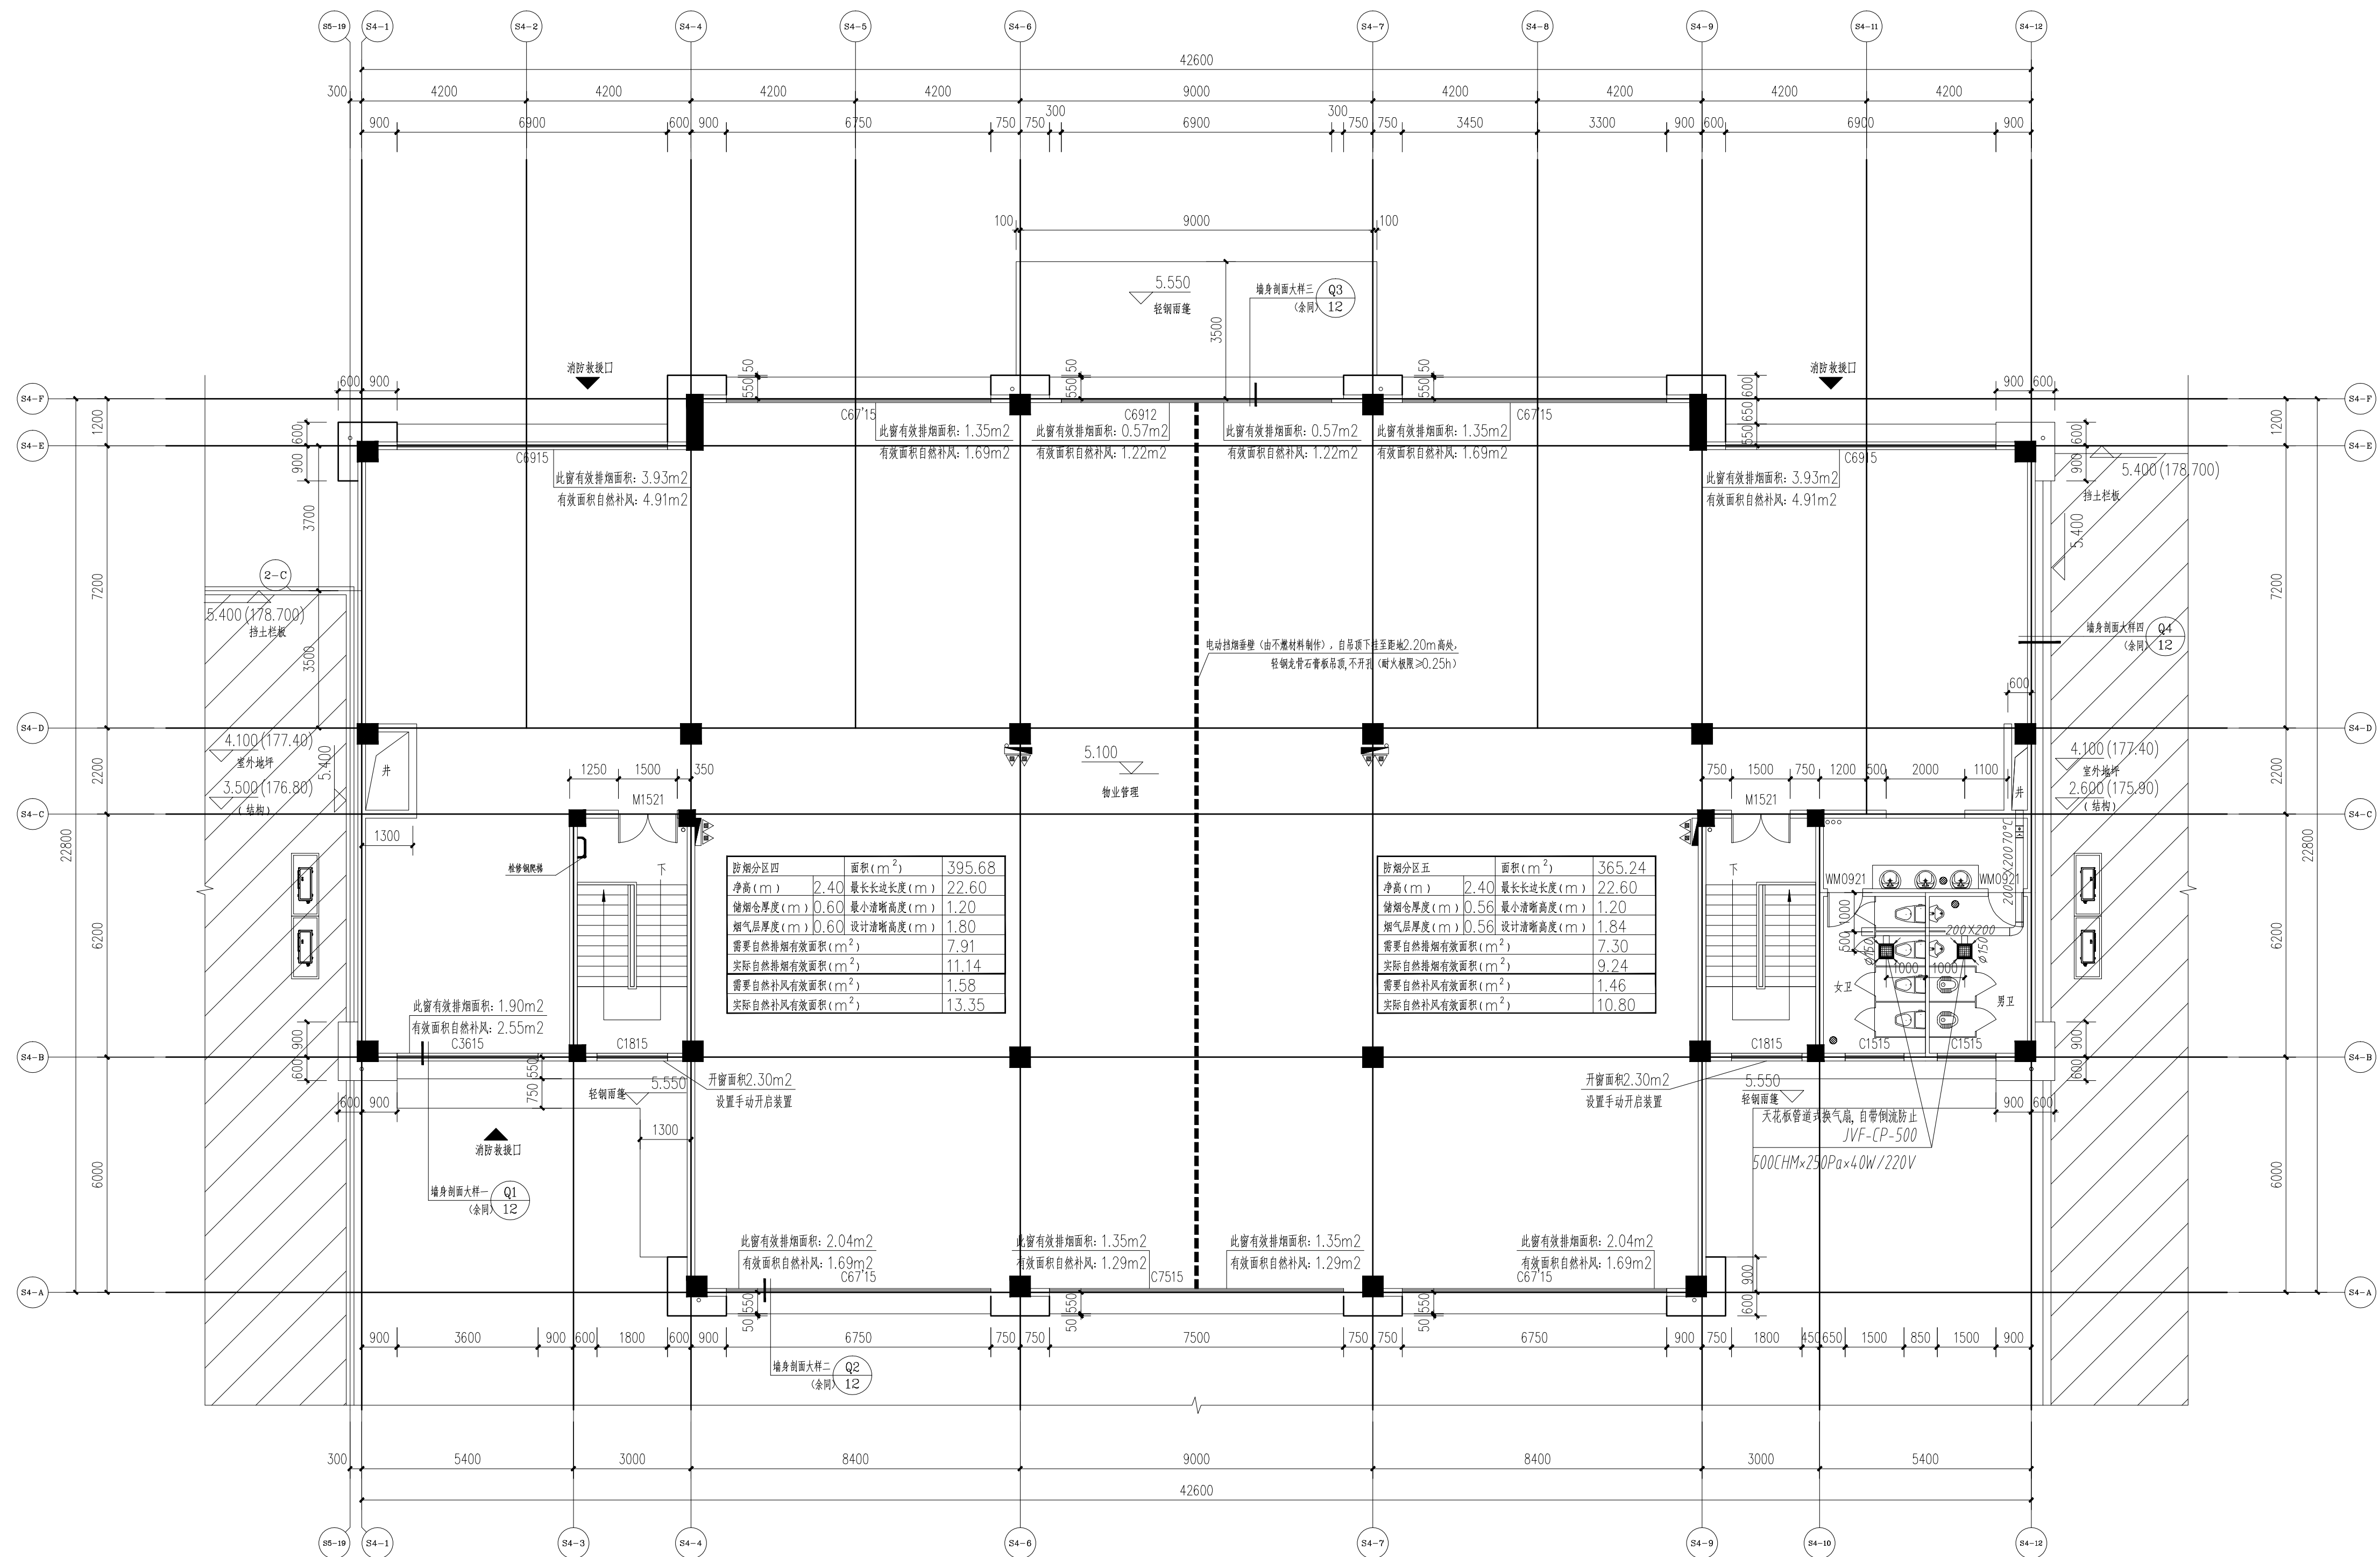

二层平面图 1:100

 

E:\天功出图章(新)\林志清.png

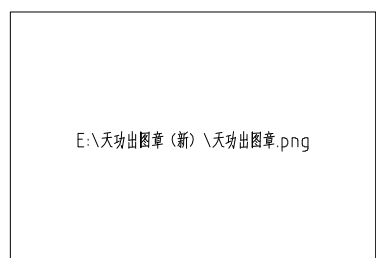

E:\天功出图章(新)\天功出图章.png



证书编号: A131003353

上海天功建筑设计有限公司
TIANGONG ARCHITECTURE DESIGN CO.LTD SHANGHAI

建设单位 浙江景宁顺锦置业有限公司

工程名称
外金区快B21-05-1地块（顺生·翡翠湾）一期


审 定	王国防	王国防	项目负责人	林志清	林志清
审 核	林志清	林志清	专业负责人	林志清	林志清
校 对	马建林	马建林	设 计	李鑫	李鑫
			校 对	陈影	陈影

工程项目	4#商业
图纸名称	二层平面图

工程编号	TGJC19-16	图 号	建施-06
设计专业	建筑	版 别	02
设计阶段	施工图	日 期	2019.10
出图比例	1:100		


根据业主要求,4#商业用房一、二层平面作局部变更:

- 1、一层商业入口门厅商业用房改作物业用房;(S4-1)~(S4-2)、(S4-11)~(S4-12)交(S4-1)间商业改为楼梯。
- 2、一层局部商业改为物业办公、走道或公共卫生间,具体详见一层平面图。
- 3、二层(S4-11)~(S4-1)轴间物业用房改为商业配套用房,物业用区块增加分隔墙体,具体详见二层平面图。

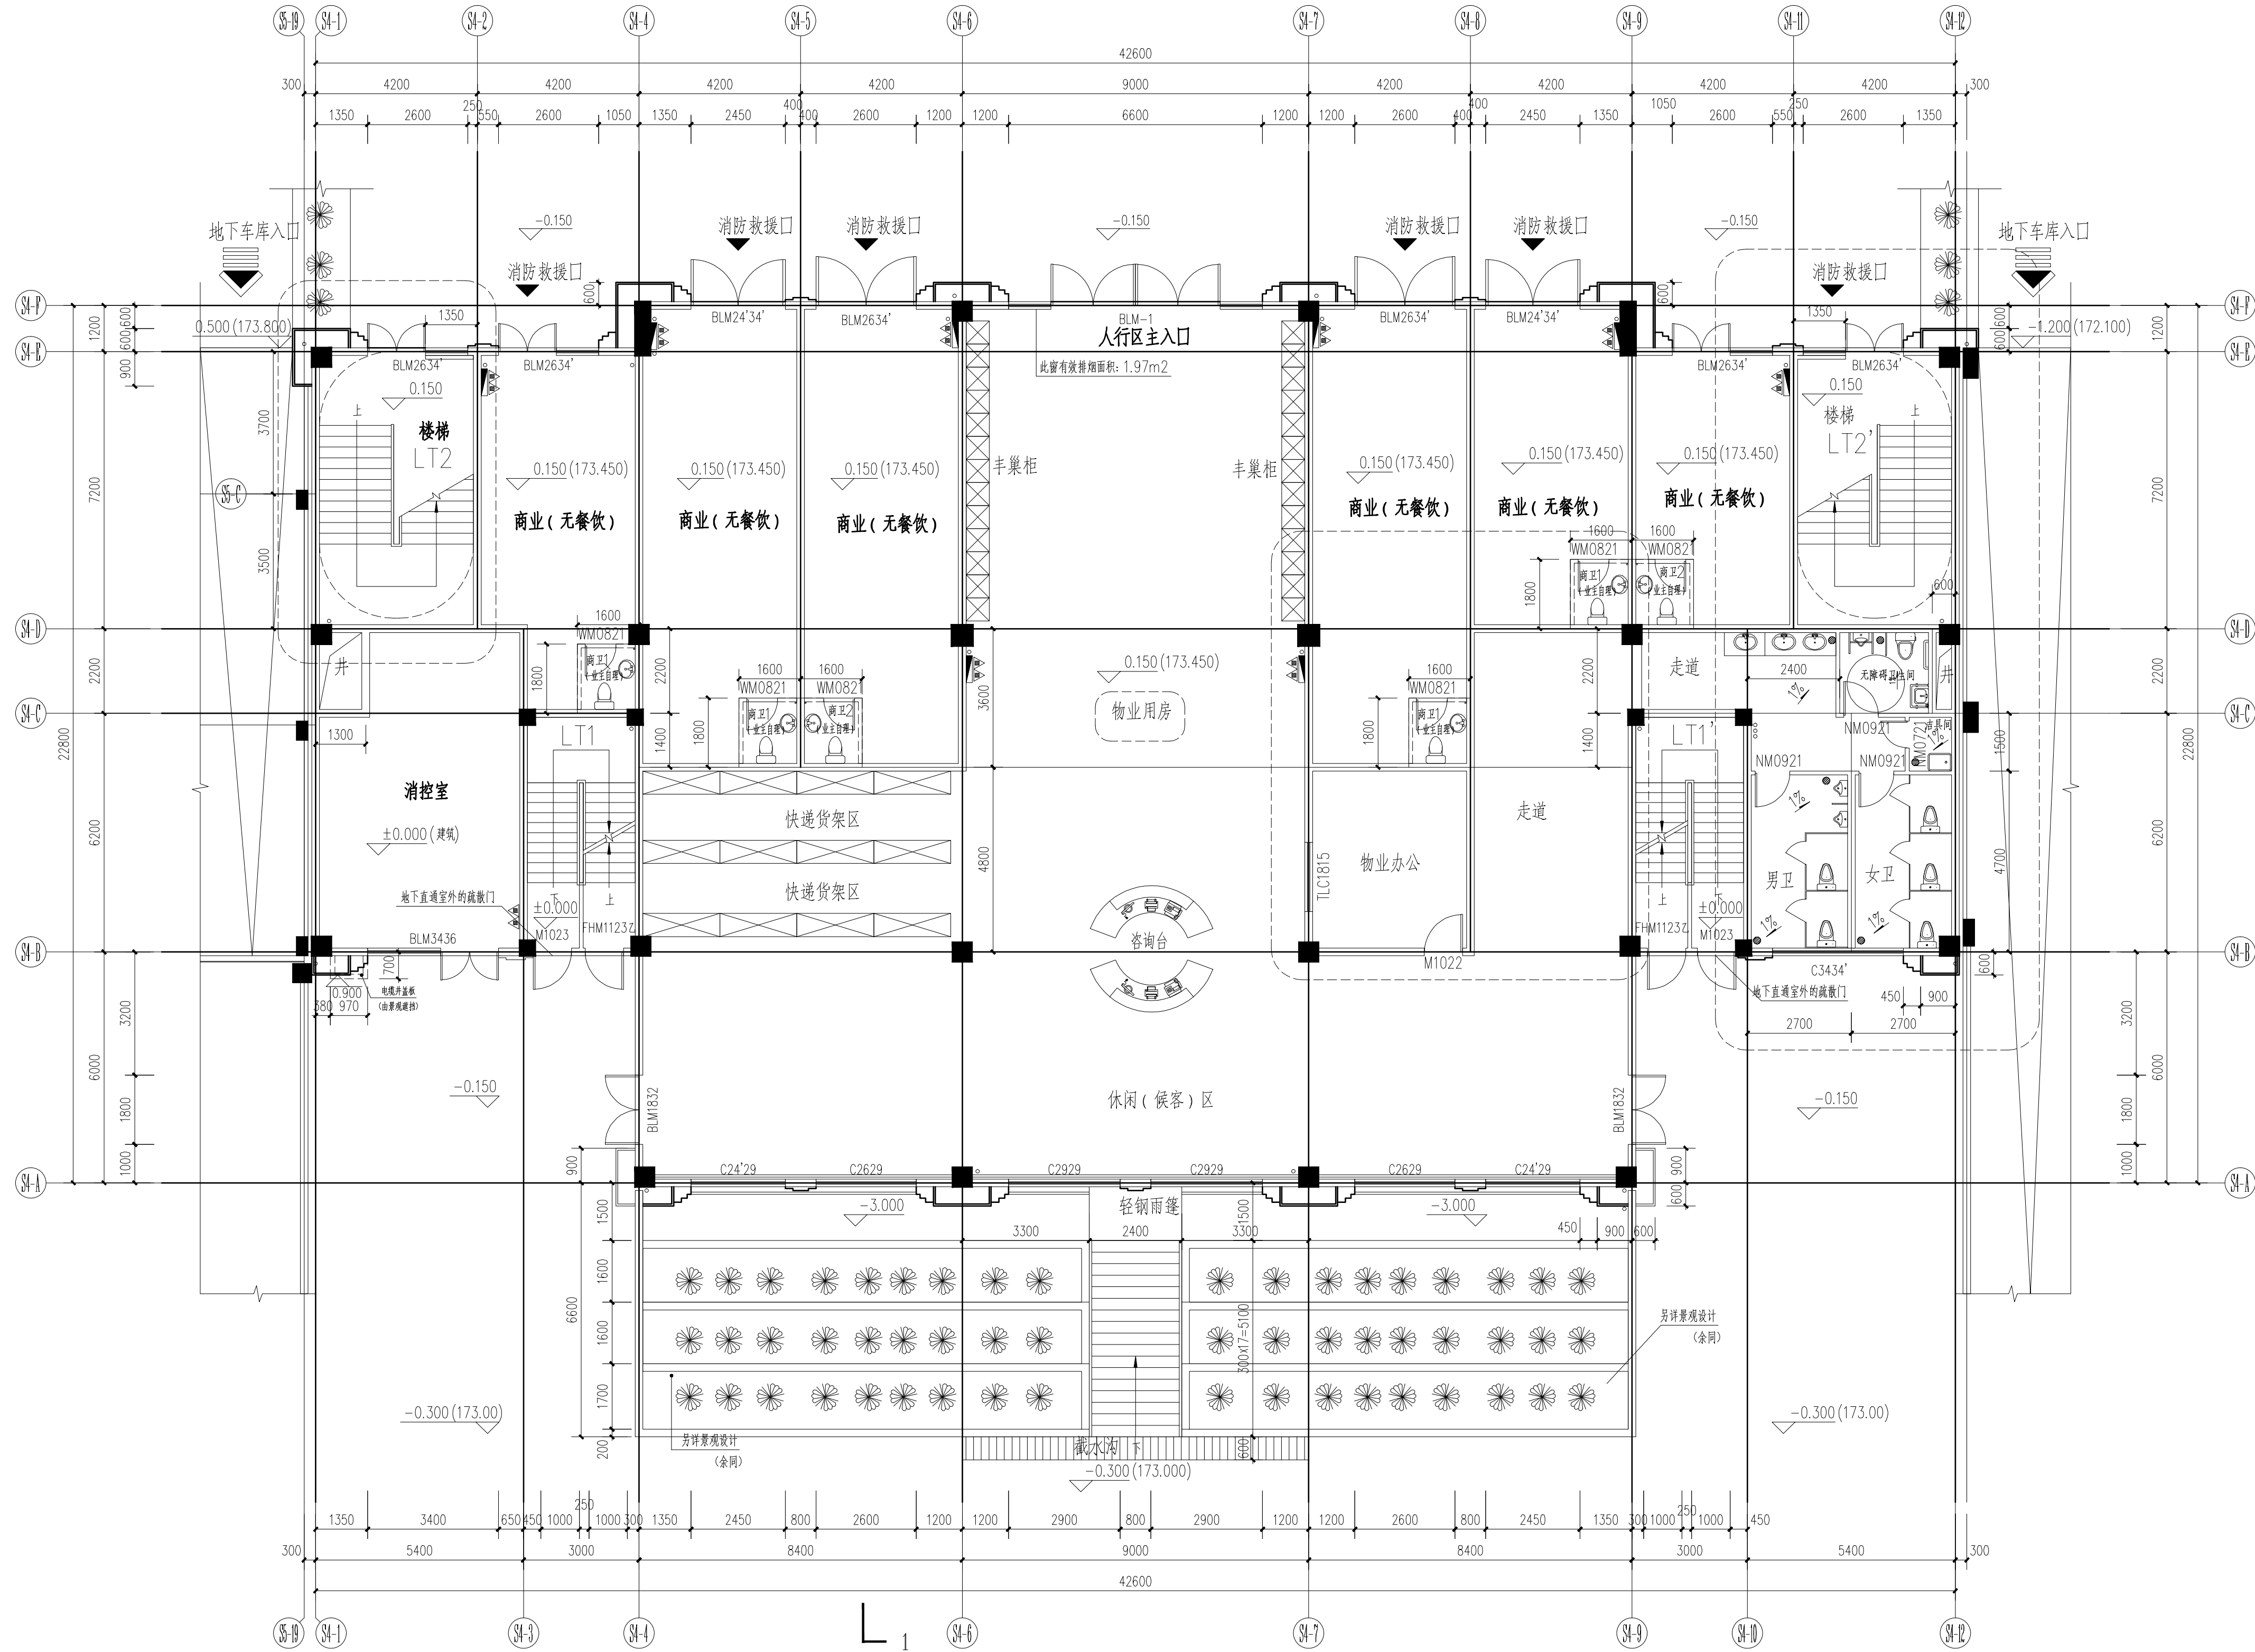


一层平面图 1:100

 证编号: A131003353 上海天功建筑设计有限公司 TIANGONG ARCHITECTURE DESIGN CO.,LTD. SHANGHAI	建设单位 浙江景宁顺锦置业有限公司	审 定	王国标	项目负责人	林志清	林志明	工程项目	4#商业	工程编号	TGJC19-16	图 号	联系单-05A
		审 核	林志清	专业负责人	林志清	林志明			设计专业	建筑	版 次	01
		校 对	马建林	设 计	李鑫	李鑫	图纸名称	一层平面图	设计阶段	施工图	日 期	2021.05
				绘 图	陈彤	陈彤			出图比例	1:100		

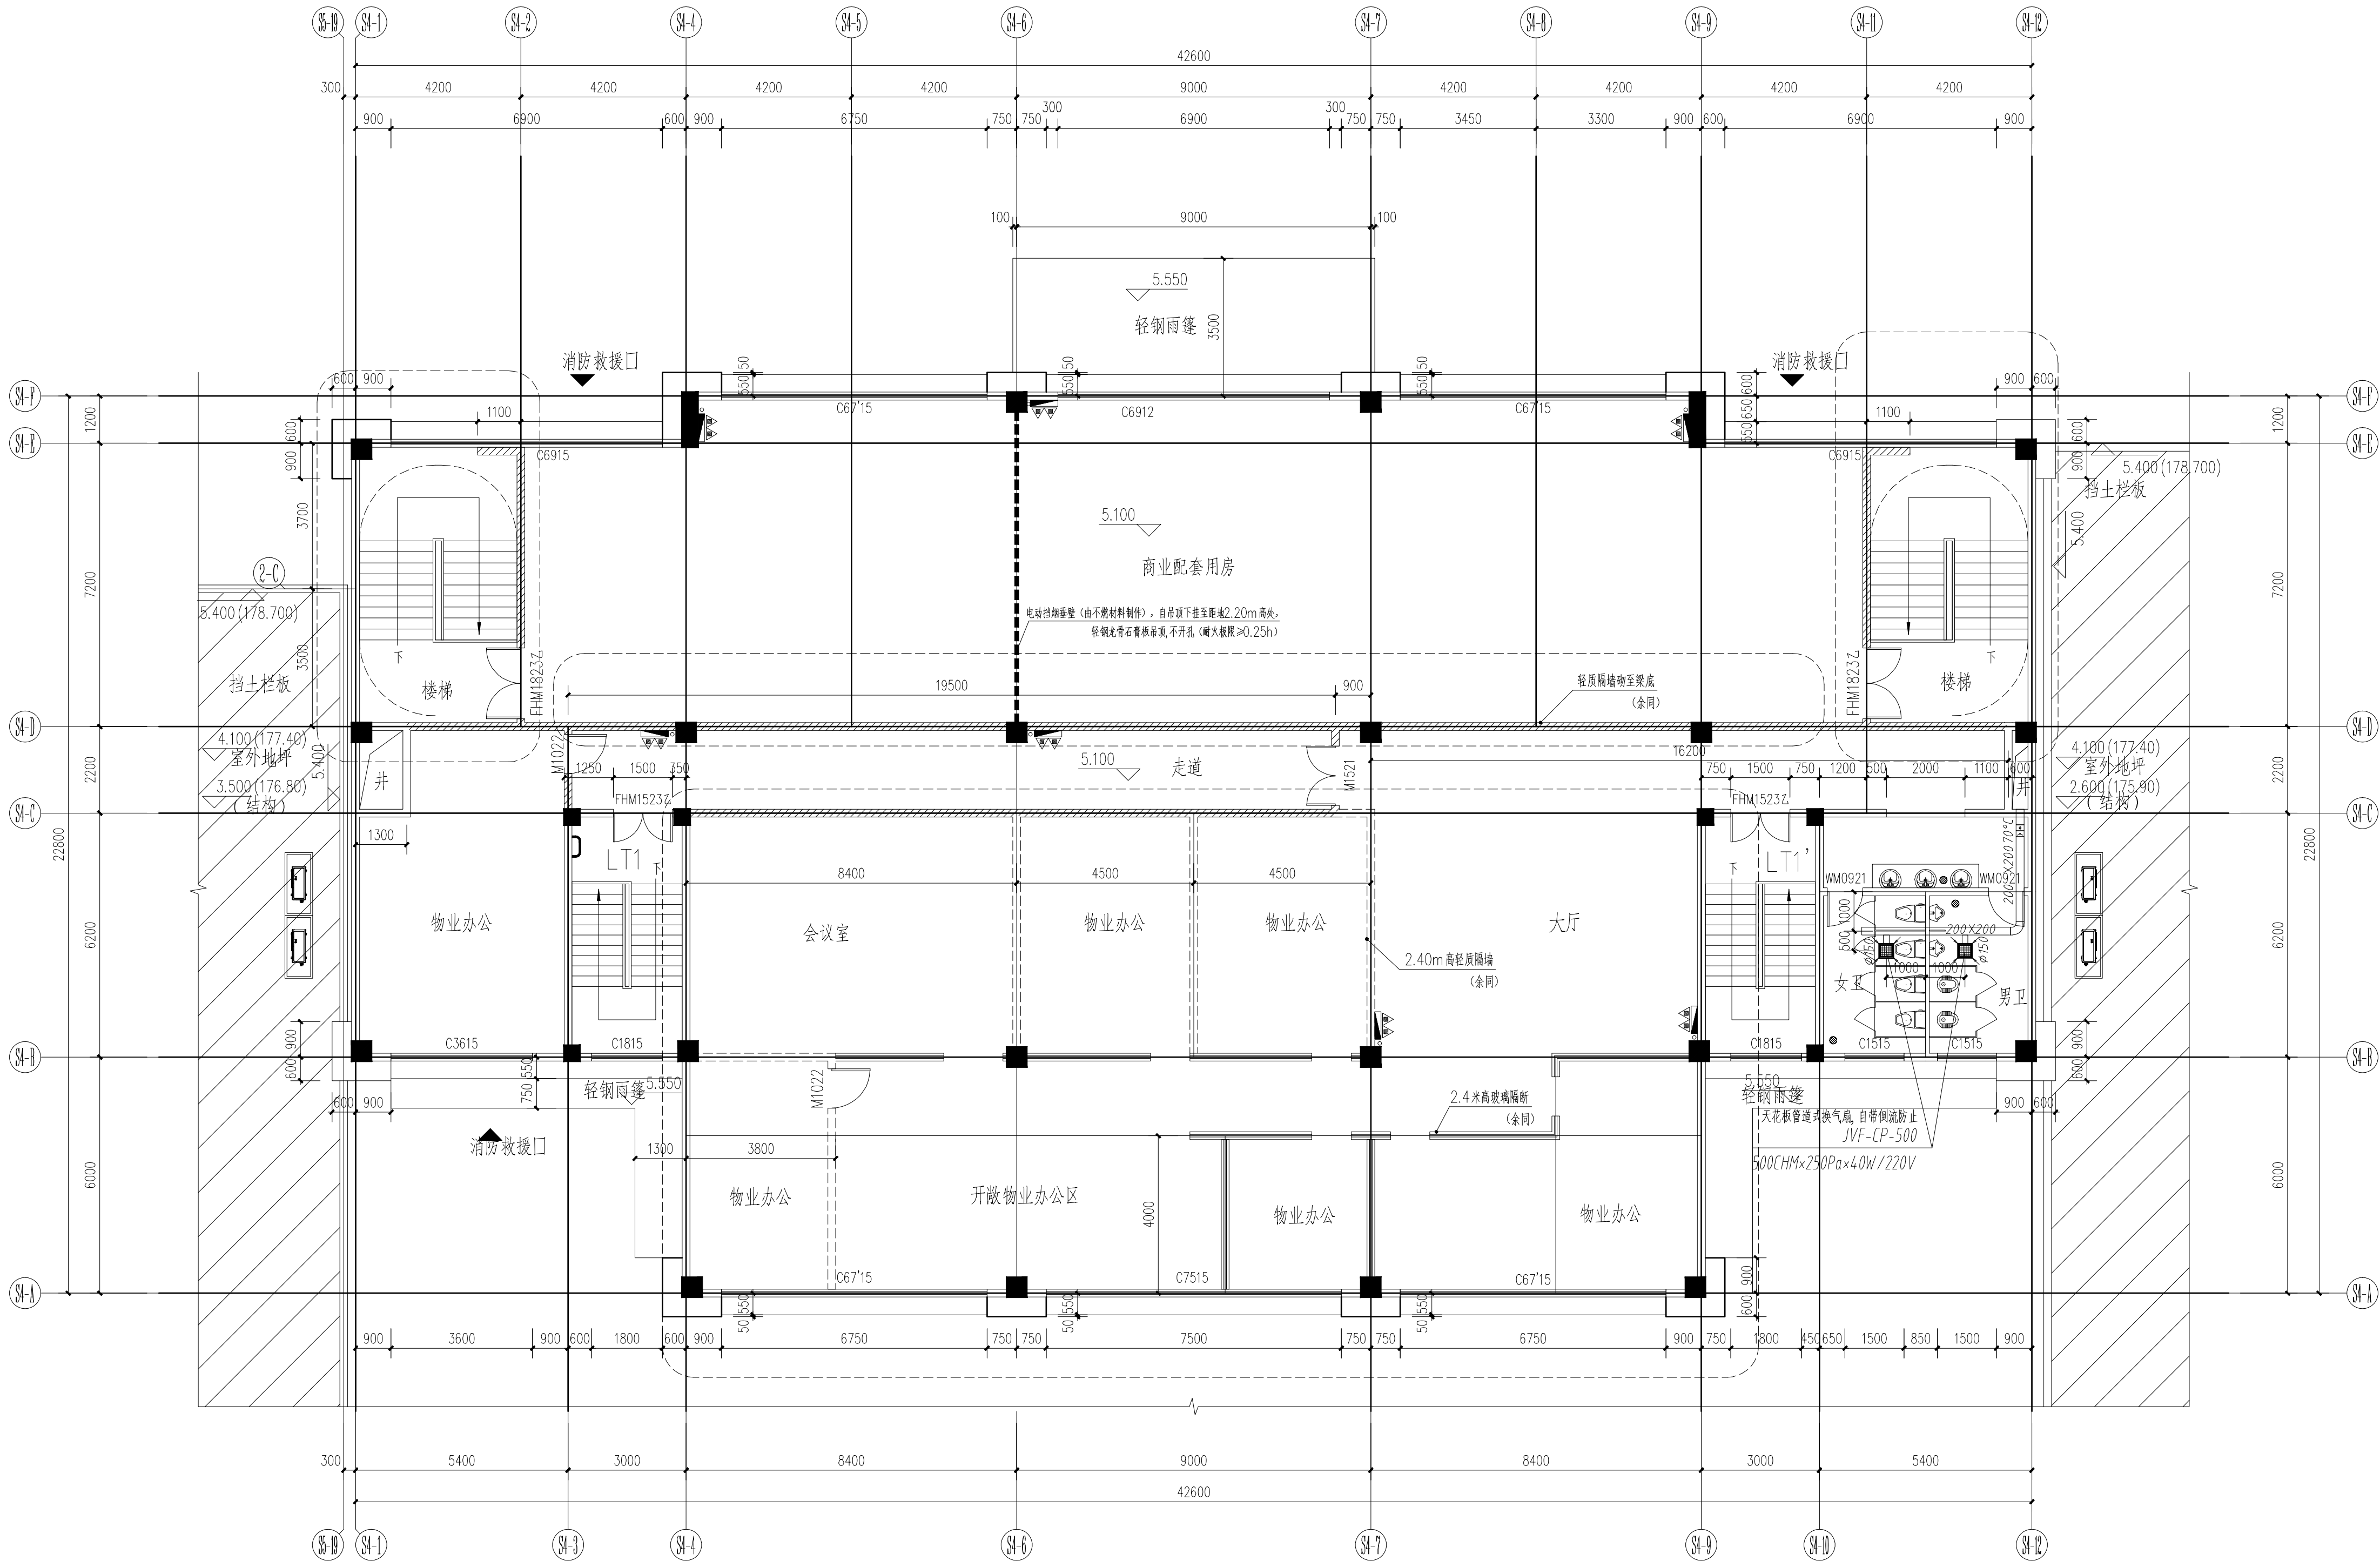

二层平面图 1:100

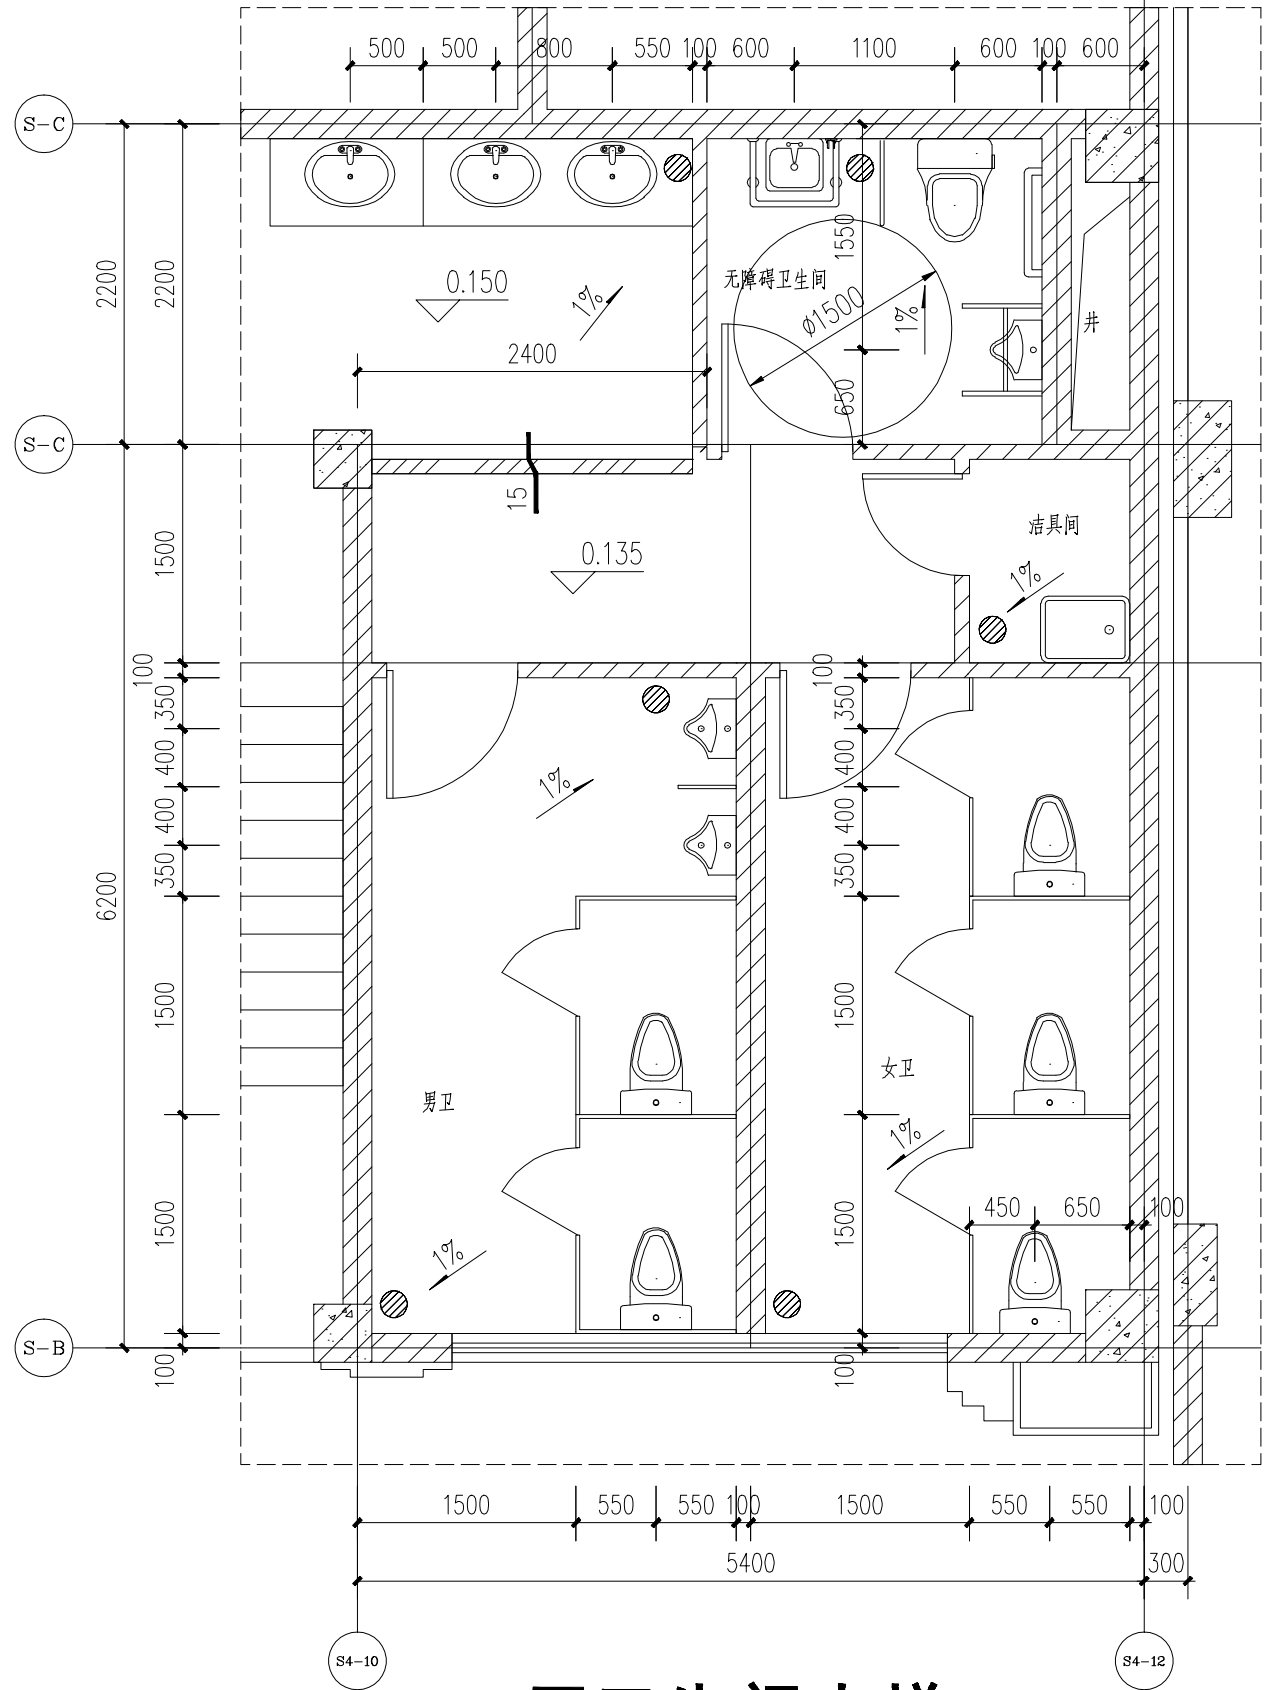

一层卫生间大样 1:50

 证书编号: A131003353 上海天功建筑设计有限公司 TIANGONG ARCHITECTURE DESIGN CO., LTD. SHANGHAI	建设单位 浙江景宁顺锦置业有限公司	审定	王园标	项目负责人	林志清	林志清	工程项目	4#商业	工程编号	TGJC19-16	图号	联系单-05B
		审核	林志清	专业负责人	林志清	林志清			设计专业	建筑	版测	01
		校对	马建林	设计	李鑫	李鑫	图纸名称	二层平面图	设计阶段	施工图	日期	2021.05
				绘图	陈彤	陈彤			出图比例	1:100		