

温岭市温中实验学校功能提升一期工程

施 工 图

浙江铭扬工程设计有限公司

二零二一年四月



[illegible]

铭扬工程设计集团有限公司
 风景园林工程设计
 专项甲级（有效期★NO:1332056）
 至2024年09月09日）
 浙江省住房和城乡建设厅 监制

景观施工图设计说明01

项目名称:温岭市垦荒精神传承基地

设计及验收依据:

- 1 甲方提供的最终报批后(有相关政府机构审批通过)场地规划总图和建筑图纸。
- 2 甲方提供的用地红线坐标及场地内标高。
- 3 国家及地方现行的相关法律、法规、规范。
- 4 本施工图纸遵照《公园设计规范》CJJ48-1992。施工及养护管理严格按照《园林树木栽植规程》(试行)DB33/T1009-2001DB33/T1009.1-2001及《园林植物养护管理技术规程》(试行)DB33/T1009.6-2001
- 5 本工程中,除图中注明,均按有关现行施工范围执行。施工中如有不详,按有关施工及验收规范处理或及时与甲方和景观设计方联系解决。

图纸说明

零、前言

- 1 施工方务必仔细阅读景观施工说明和景观施工图。
- 2 施工方应严格按景观设计施工图实施,报价前应仔细阅读景观蓝图,及时整理读图意见并在报价前提出。若因施工方读图不准所造成的造价失准等问题,后果由施工方负责。施工中严禁以采购困难、加工工艺等为理由变更原景观设计。
- 3 对于施工过程中的现场问题,施工方必须收集成文,交建设方通知景观设计方否则将不对最终景观效果和所产生的一切后果负责,并可拒绝签署其它擅自变更后的施工成果文件。
- 4 施工联系单须及时递交景观设计方,严禁施工结束时一次递交。
- 5 对于施工中的问题,施工方有责任及时分类,按事情轻重缓急,综合成文,由建设方转交景观设计方。

一、总则

- 1 本施工图根据甲方提供的总图绘制。以建筑为平面放样控制点,如产生误差,应根据现场实际情况做适当调整。
- 2 本设计高程系统为黄海高程系统。
- 3 本设计坐标及场地标高以米为单位,其余尺寸标注均以毫米为单位(特殊说明除外)。
- 4 未说明事宜均按照国家相关规范实施。
- 5 所有施工材料和施工质量、验收、移交等工作须参照相关的中国国家标准。
- 6 施工方需在小样定案及现场施工前先提供指定的景观材料样板(尺寸要求如下):
- 6.1 天然石材-300×300mm(按指定厚度与饰面)。
- 6.2 木材-长度500mm(按指定剖面与饰面)。
- 6.3 金属包括钢-长度200mm(按指定剖面与饰面)。
- 6.4 油漆饰面-300×300mm(按指定饰面)。

- 6.5 雕塑-(按比例清晰体现雕塑轮廓颜色与图案)。
- 6.6 玻璃-300×300mm(按指定厚度,颜色与饰面)。
- 6.7 瓷砖和马赛克-实样。
- 6.8 排口管口与水景喷嘴-实样。
- 6.9 灯具-实样。
- 6.10 户外家具与标识牌-实样。
- 6.11 其它未指定的材料,请在施工前与景观设计方确认。
- 7 施工方需在现场施工前准备如下材料小样:
- 7.1 主要铺地样式-大小为2米×2米(面积大小、厚度与饰面按照实际情况)。
- 7.2 主要墙面饰面-1米宽(厚度与饰面按照实际情况)。
- 7.3 主要软景景观效果-施工方应与景观设计方、当地设计院及业主确认小样区域。
- 7.4 其他事项如无指定须于施工方前与景观设计方确认。
- 二、土建
- 1 土方:
- 工程必须达到永久性土方工程的施工要求,要有足够的稳定性和密实度,每30公分夯实一道。工程质量和艺术造型都符合设计要求。同时还在施工中还要遵守有关的技术规范和原设计的各项要求。为便于地表排水,有利造景,土方工程应保证不小于1%的地表水坡度。

- 2 铺装:
- 铺装是整个环境的主要硬质景观,它的做法和质量直接影响景观效果。在施工过程中应严格按照施工工艺要求,注意与相邻道路、铺地的衔接,要求平整美观。
- 2.1 施工要求
- 2.1.1 施工须在主体工程、地下管线工程完工后,方可进行施工。
- 2.1.2 硬地铺装及园路路面结构需垫层加强,土层要稳定,如土基松软,施工应适当的进行补强处理,应尽量利用原有地势地形,同时路面要求平整、抗滑。
- 2.1.3 定位放线以设计图为依据,如遇位置、标高与现场不符须进行调整,应征得景观设计方认可。施工单位在选购路面材质时,其品种、色彩、质地、规格应符合设计要求。同时石质材料要求强度均衡、抗压强度大于30MPC,卵石要求细滑、耐磨、表面清洁。
- 2.1.4 石材加工要求平直通角、棱角无损(特殊景观要求除外),表面清洁。
- 2.1.5 花岗岩、特殊材料铺装,注意棱角必须完整,无翘角,表面平整。
- 2.1.6 铺装材料在铺装之前应采取防护措施,防止出现污损、泛碱等现象。
- 2.1.7 石材、地面砖铺贴前应浸水湿润。天然石材铺贴前应进行对色、拼花并试拼、编号。湿作业时现场环境温度宜在5℃以上。

备注



浙江铭扬工程设计有限公司
等级:风景园林工程设计甲级
建筑工程设计甲级

证书编号:A133020565
有效期至:2024年09月09日
中华人民共和国住房和城乡建设部监制

建设单位

温中实验学校

工程名称

温岭市垦荒精神传承基地

图纸名称

景观施工图设计说明01

比例:

类别	签	名	日期
审定	黄东野	黄东野	
审核	柳柯	柳柯	
项目负责人	张观杰	张观杰	
专业负责人	柳柯	柳柯	
设计	王白	王白	
制图	王白	王白	
校对	黄闻	黄闻	
会签			
建筑		强电	
结构		暖通	
给排水		弱电	

盖章栏

铭扬工程设计集团有限公司
风景园林工程设计
专项甲级(有效期★NO:A133020565
至2024年09月09日)
浙江省住房和城乡建设厅监制

设计号	MY-21-05	图	SM-01
图别	景观	号	

景观施工图设计说明02

2.1.8 铺贴前应根据设计要求确定结合层黏结剂厚度，拉十字线控制其厚度和石材、地面砖表面平整度，并调整其缝宽。

2.1.9 黏结剂应采用设计标号的黏结剂，厚度宜高出实铺厚度2-3mm。

2.1.10 铺贴后应及时清理表面，24小时后应选择与地面颜色一致的颜料与白水泥拌和均匀后嵌缝。

2.1.11 除非有详图有说明，所有板材铺地或贴面将以密缝拼装。

2.2 工艺要求

2.2.1 施工方应提供图纸中含有的景观主材小样，且同种小样需提供三个以上价位产地的样品，经建设方、设计方确认封样，根据评审后的铺装组合形式现场局部排版方可大规模施工。

2.2.2 非标准板尺度不得小于标板的二分之一。

2.3 注意事项：

2.3.1 花岗岩板材规格五-六边形、规则碎拼的花岗岩设计厚度必须是30mm以上，如图上标明在此范围内则参照图纸上的规格；花岗岩碎拼铺禁止出现平行纹、直角纹及内角，避免出现四条以上边缝汇集一个交点。

2.3.2 水池底和池壁中的马赛克用陶瓷马赛克，景墙立面和地面铺装中的马赛克用石材马赛克；马赛克密缝拼贴，要求块间隙一般为2mm。水池勾缝用白水泥，景墙和地面勾缝用深褐色胶泥；马赛克用专用黏结剂黏结；景墙上的马赛克颜色和景墙大面积花岗岩同色；游泳池底马赛克图案另行选择。

2.3.3 侧石边角无缺损，表面色泽统一，弧形或圆形边缘注意保证连接处的完整性和连接弧度，道路收边，侧石内侧50公分内绿地高度比侧石低30mm。

2.3.4 井盖采用PE盖板即再生树脂复合材料检查井盖；井盖尺寸根据现场情况而定；施工时井盖边框应与周边规则铺装材料平行或垂直，不能产生交角；硬质铺装面上井盖用5厚不锈钢作结构框，预留25提拉孔，井盖内材料、铺法同周边铺地材料；绿地中井盖用内凹式绿地专用井盖，内覆土种植相应植物。

2.3.5 柱压顶均用整板材料，柱体板材交接处用海棠口的形式处理，线脚板材交接处用45度对接的形式，柱脚用整板材料（如与详图冲突以详图为准）。

2.3.6 钢构架要求包括铸铁栏杆在内所有钢构架在焊接安装完毕后再打磨，做统一防锈处理（刷两道无机锌粉漆）然后刷氟碳漆。

3 小品及水池：

3.1 混凝土除注明外，一般现浇混凝土构件均采用C25级，基层为C20。

3.2 钢筋采用（HPB235及HRB335）钢筋。

3.3 钢构件均采用Q235-B级，所有外露铁件均要求使用热浸锌材料或热浸锌材料表面处理。

3.4 焊条：HPB235钢筋及钢构件采用E43焊条，HRB335钢筋采用E50型焊条，焊接的要求符合有关规定。

3.5 图中所示木材采用防腐木。砖和砂浆强度：除注明外，0.000标高以下用M5水泥砂浆、MU10砖实砌。

3.6 挡土墙（两级驳坎）采用M5水泥砂浆MU30毛石，外露面用M7.5砂浆勾缝。尽可能选用较大和表面较平的毛石砌筑，最小厚度为150。

3.7 所有景墙及水池贴面做法均作泛碱处理。

3.8 所有墙、驳岸等应先做标准样板单元，经设计师认可后方可大面积施工。

3.9 防水涂料采用硅胶类、厚度按产品要求，阻土无纺布重量200-400克/平方米。

3.10 立面上所有厚度超过50MM（含）的线脚或构件均需预埋件固定。

4 景石：

4.1 景观置石及水系驳岸景石采用太湖石。选用景石的石种、块面、色泽应符合设计要求，石质必须坚实。无损伤、无裂痕、表面无剥落，峰石的造成和姿态必须达到设计的艺术构思要求。

4.2 景石装运应轻装、轻吊、轻卸，特殊用途或特殊要求的景石在运输时应用草包或其它材料绑扎，运到施工现场后应进行检查，凡有损伤的不得作掌面石使用。

4.3 山石基础表面应低于旁土面或路面10CM以上。（特殊部分要求见详图）。

5 附属设施：

5.1 按设计要求设置户外烧烤、沙发组合、座椅组合、休闲躺椅、儿童游玩设施、垃圾箱、雨伞架等成品购买，具体式样由厂家提供，由甲方或景观设计方共同协商选定。

5.2 主要出入口、休闲构筑物、景观平台等地方，适当摆放成品花钵、陶罐，具体样式由厂家提供，由甲方或景观设计方共同协商选定。

备注

铭扬工程设计集团有限公司
等级：公路行业《公路》专业乙级
风景园林工程设计甲级
建筑工程设计甲级
证书编号：A133020565
有效期至：2024年09月09日
等级：市政行业《给水工程》专业乙级
证书编号：A233020562
有效期至：2022年08月04日
中华人民共和国住房和城乡建设部监制

建设单位

温岭市温中实验学校

工程名称

温岭市温中实验学校
功能提升一期工程

图纸名称

景观施工图设计说明02

比例:

类别	姓名	日期
审定	黄东野	
审核	柳柯	
项目负责人	张观杰	
专业负责人	柳柯	
设计	王白	
制图	王白	
校对	黄闻	
会签		
建筑		强电
结构		暖通
给排水		弱电

盖章栏

铭扬工程设计集团有限公司
风景园林工程设计
专项甲级（有效期）★NO:A133020565
至2024年09月09日
浙江省住房和城乡建设厅监制

设计号	MY-21-05	图号	SM-02
图别	景观		

未量出图专用章无效

备注



铭扬工程设计集团有限公司
等级：公路行业（公路）专业乙级
风景园林工程设计甲级
建筑工程设计甲级
证书编号：A133020565
有效期至：2024年09月09日
等级：市政行业（给水工程）专业乙级
证书编号：A233020562
有效期至：2022年08月04日
中华人民共和国住房和城乡建设部监制

建设单位

温岭市温中实验学校

工程名称

温岭市温中实验学校
功能提升一期工程

图纸名称

总平面索引图

比例：

类别	签	名	日期
审定	黄东野	黄东野	
审核	柳柯	柳柯	
项目负责人	张观杰	张观杰	
专业负责人	柳柯	柳柯	
设计	王白	王白	
制图	王白	王白	
校对	黄闻	黄闻	
会签			
建筑		强电	
结构		暖通	
给排水		弱电	


盖章栏

铭扬工程设计集团有限公司
风景园林工程设计
专项甲级（有效期 ★ NO-A133020565
至2024年09月09日）
浙江省住房和城乡建设厅监制


设计号	MY-21-05	图号	ZP-01
图别	景观	号	

未盖出图专用章无效

北

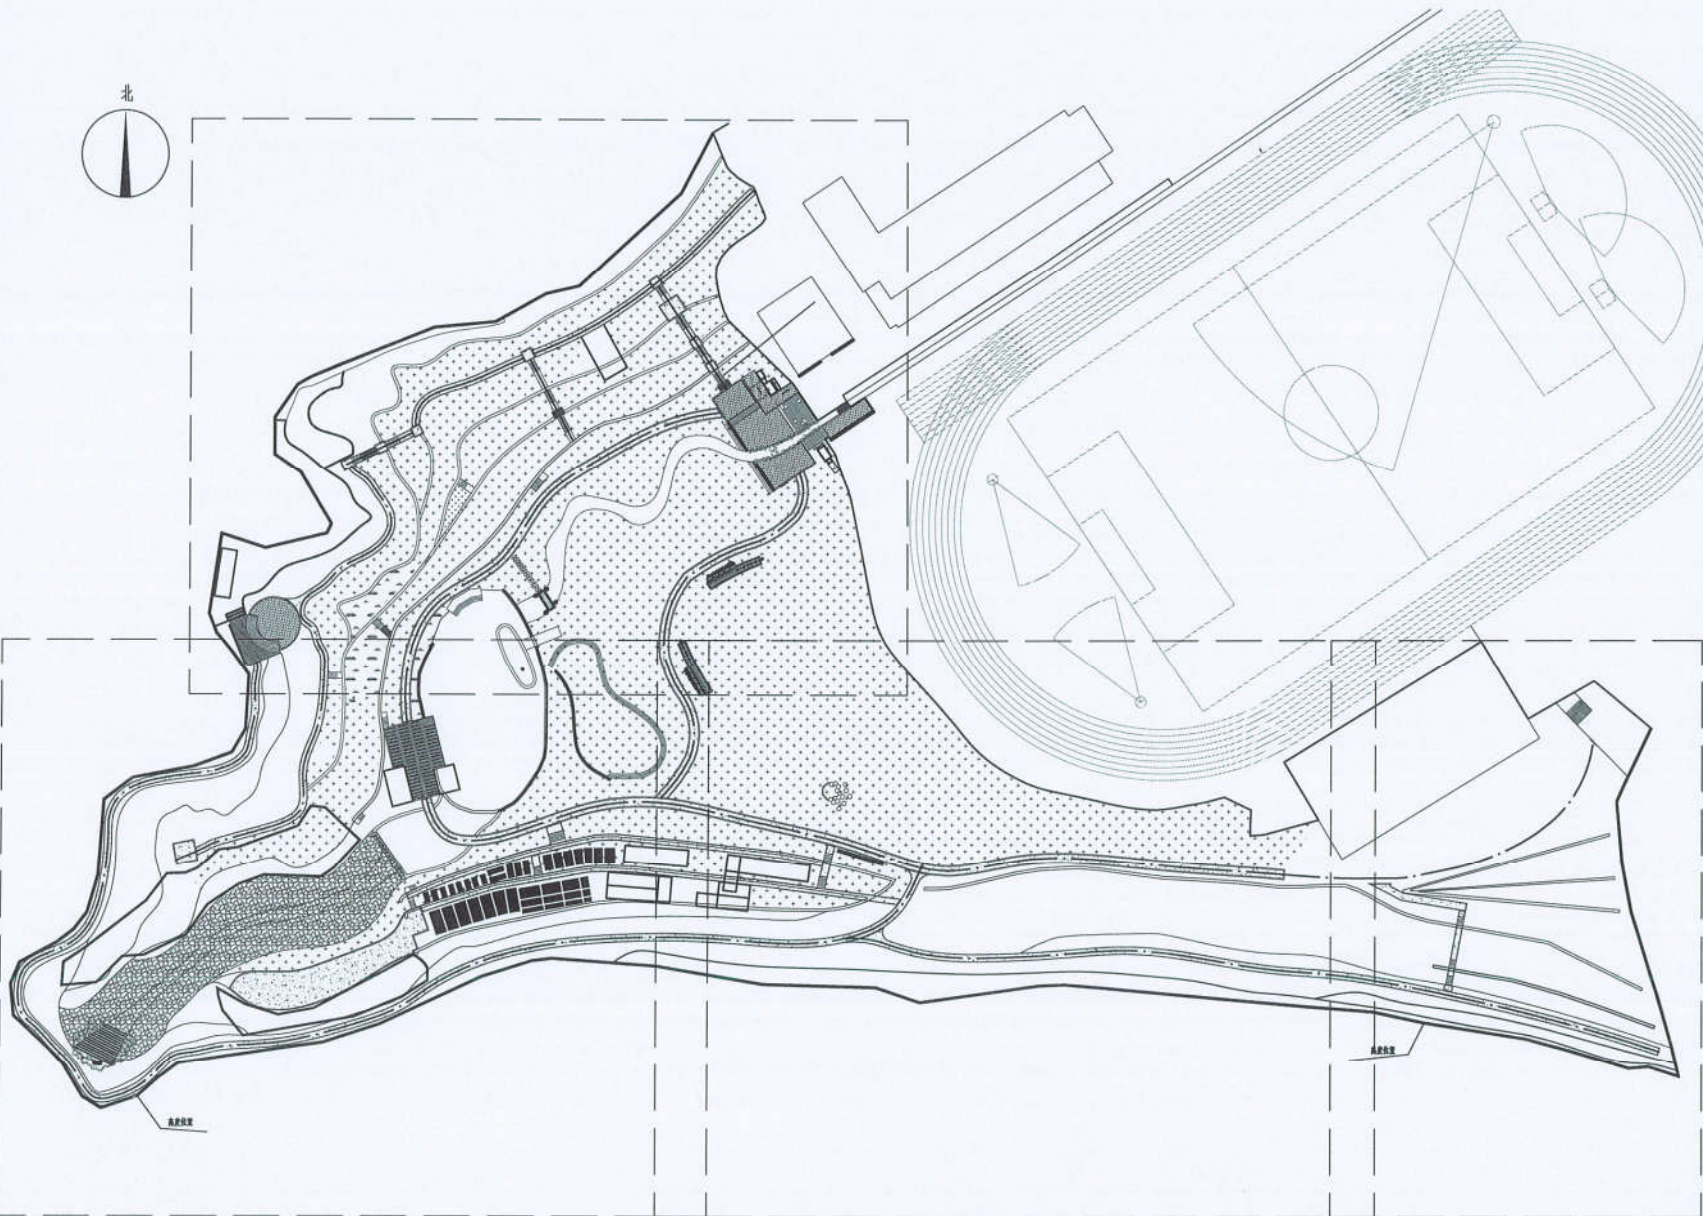

分图示意：

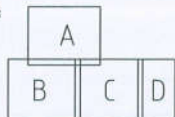

1 总平面索引图 1:700

备注

铭扬工程设计集团有限公司
等级：公路行业（公路）专业乙级
风景园林工程设计甲级
建筑工程设计甲级
证书编号：A133020565
有效期至：2024年09月09日
等级：市政行业（给水工程）专业乙级
证书编号：A233020562
有效期至：2022年08月04日
中华人民共和国住房和城乡建设部监制

建设单位

温岭市温中实验学校

工程名称

温岭市温中实验学校
功能提升一期工程

图纸名称

A区节点索引平面图

比例：


类别	签	名	日期
审定	黄东野		
审核	柳利		
项目负责人	张观杰		
专业负责人	柳利		
设计	王白		
制图	王白		
校对	黄闻		
会签			
建筑	强电		
结构	暖通		
给排水	弱电		

盖章栏

铭扬工程设计集团有限公司
风景园林工程设计
专项甲级（有效期 ★ NO:A133020565
至2024年09月09日）
浙江省住房和城乡建设厅监制

设计号	MY-21-05	图号	JP-02.1
图别	景观		

未盖出图专用章无效

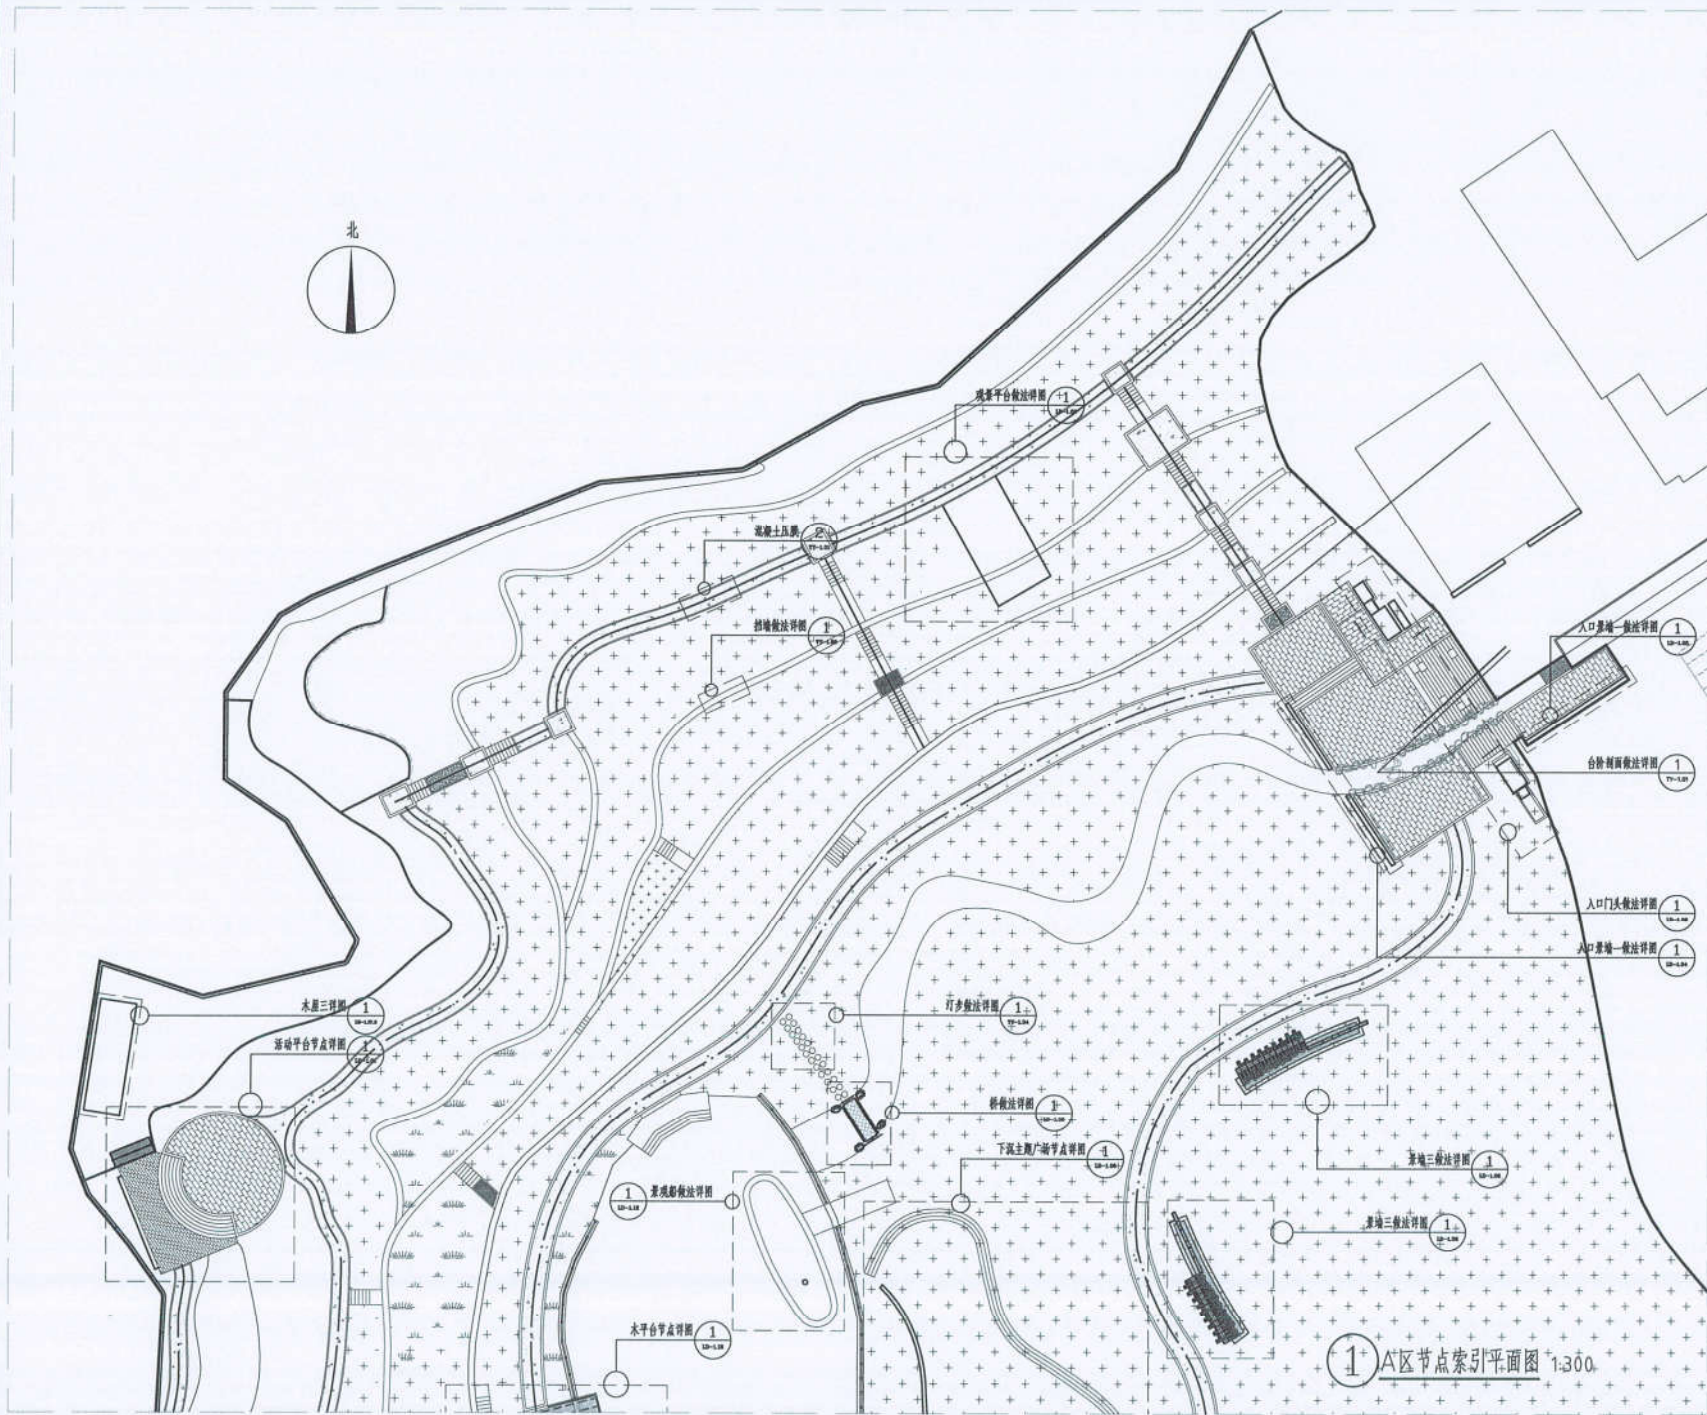

备注

铭扬工程设计集团有限公司
等级：公路行业（公路）专业乙级
风景园林工程设计甲级
建筑工程设计甲级
证书编号：A133020565
有效期至：2024年09月09日
等级：市政行业（给水工程）专业乙级
证书编号：A233020562
有效期至：2022年08月04日
中华人民共和国住房和城乡建设部监制

建设单位

温岭市温中实验学校

工程名称

温岭市温中实验学校
功能提升一期工程

图纸名称

B区节点索引平面图

比例：

类别	姓名	日期
审定	黄东野	
审核	柳柯	
项目负责人	张观杰	
专业负责人	柳柯	
设计	王白	
制图	王白	
校对	南闯	
会签		
建筑	强电	
结构	暖通	
给排水	弱电	

签章栏

铭扬工程设计集团有限公司
风景园林工程设计
专项甲级（有效期）★ NO:A133020565
至2024年09月09日
浙江省住房和城乡建设厅

设计号	MY-21-05	图号	ZP-02.2
图别	景观		

未盖出图专用章无效

② B区节点索引平面图 1:300



备注


 铭扬工程设计集团有限公司
 等级：公路行业（公路）专业乙级
 风景园林工程设计甲级
 建筑工程设计甲级
 证书编号：A133020565
 有效期至：2024年09月09日
 等级：市政行业（给水工程）专业乙级
 证书编号：A233020562
 有效期至：2022年08月04日
 中华人民共和国住房和城乡建设部监制

建设单位

温岭市温中实验学校

工程名称

温岭市温中实验学校
功能提升一期工程

图纸名称

C区节点索引平面图

比例:


类别	签	名	日期
审定	黄东野		
审核	柳科		
项目负责人	张观杰		
专业负责人	柳科		
设计	王白		
制图	王白		
校对	黄阔		
会签			
建筑		强电	
结构		暖通	
给排水		弱电	

盖章栏

铭扬工程设计集团有限公司
风景园林工程设计
专项甲级（有效期 ★ NO:A133020555
至2024年09月09日）
浙江省住房和城乡建设厅监制

设计号	MY-21-05	围 号	ZP-02.3
围 别	景 观		

未盖出图专用章无效

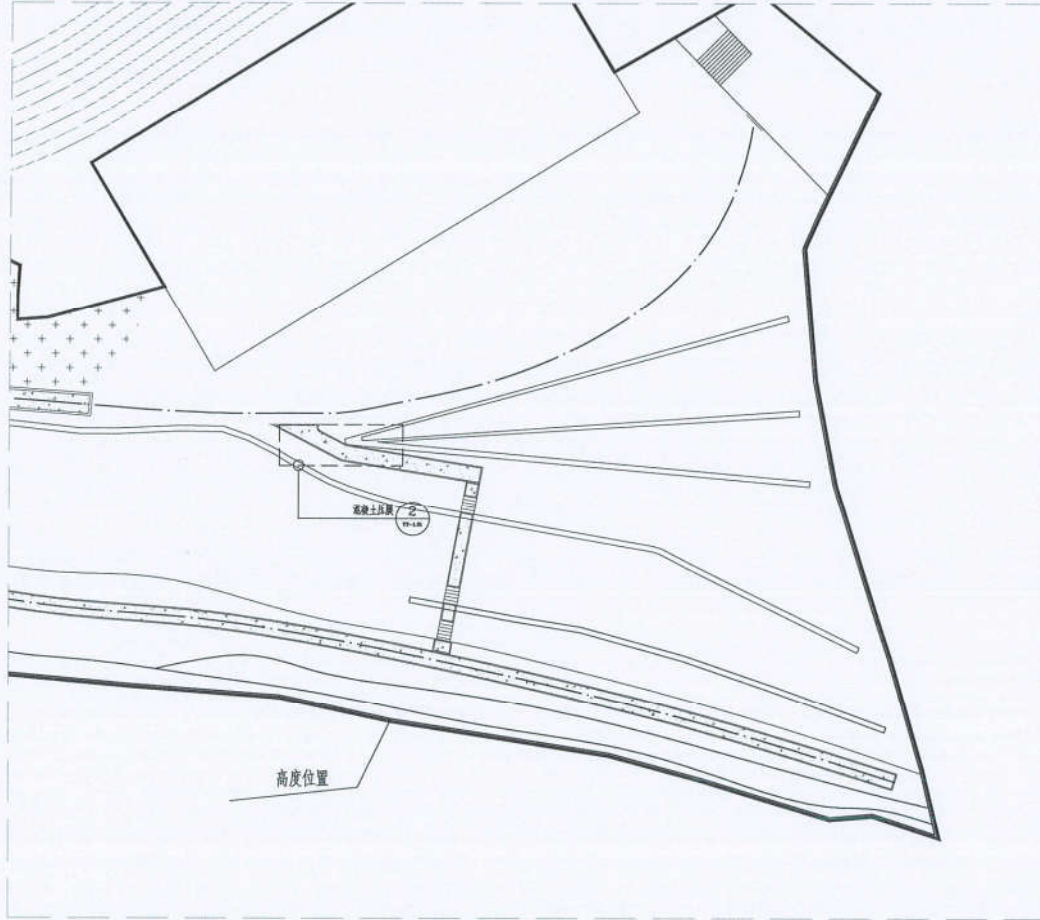

③ D区节点索引平面图 1:300

备注



铭扬工程设计集团有限公司
等级：公路行业（公路）专业乙级
风景园林工程设计甲级
证书编号：A133020565
有效期至：2024年09月09日
等级：市政行业（给水工程）专业乙级
证书编号：A233020562
有效期至：2022年08月04日
中华人民共和国住房和城乡建设部监制

建设单位

温岭市温中实验学校

工程名称

温岭市温中实验学校
功能提升一期工程

图纸名称

D区节点索引平面图

比例:

类别	签	名	日期
审定	黄东野		
审核	柳柯		
项目负责人	张观杰		
专业负责人	柳柯		
设计	王白		
制图	王白		
校对	黄阔		
会签			
建筑		强电	
结构		暖通	
给排水		弱电	

盖章栏

铭扬工程设计集团有限公司
风景园林工程设计
专项甲级（有效期★NO:A133020565
至2024年09月09日）
浙江省住房和城乡建设厅监制

设计号	MY-21-05	图号	郑-02.4
图别	景观		

未盖出图专用章无效



备注


 铭扬工程设计集团有限公司
 等级：公路行业（公路）专业乙级
 资质等级：公路行业公路专业乙级
 证书编号：A133020565
 有效期至：2024年09月09日
 等级：市政行业（给水工程）专业乙级
 证书编号：A233020562
 有效期至：2022年08月04日
 中华人民共和国住房和城乡建设部

建设单位

温岭市温中实验学校

工程名称

温岭市温中实验学校
功能提升一期工程

图纸名称

A区竖向标高平面图

比例:

类别	签	名	日期
审定	黄东野		
审核	柳柯		
项目负责人	张观杰		
专业负责人	柳柯		
设计	王白		
制图	王白		
校对	黄闻		
会签			
建筑		强电	
结构		暖通	
给排水		弱电	

註釋

铭扬工程设计集团有限公司
风景园林工程设计
专项甲级（有效期）★ NO:A133021655
至2024年09月09日
浙江省住房和城乡建设厅监制

设计号	MY-21-05	图号	ZP-04.1
围别	景观		

未盖出图专用章无效



② B区竖向平面图 1:300

A2 420KSR4

Autodesk

备注



铭扬工程设计集团有限公司
等级：公路行业（公路）专业乙级
风景园林工程设计甲级
证书编号：A133020565
有效期至：2024年09月09日
等级：市政行业（给水工程）专业乙级
证书编号：A233020562
有效期至：2022年08月04日
中华人民共和国住房和城乡建设部监制

建设单位

温州市温中实验学校

工程名称

温州市温中实验学校
功能提升一期工程

图名

B区竖向标高平面图

比例：

类别	签	名	日期
审定	黄东野		
审核	柳柯		
项目负责人	张观杰		
专业负责人	柳柯		
设计	王白		
制图	王白		
校对	黄闻		

会签

建筑	强电
结构	暖通
给排水	弱电

盖章栏

铭扬工程设计集团有限公司
风景园林工程设计
专项甲级（有效期 ★ NO:A133020565
至2024年09月09日）
浙江省住房和城乡建设厅监制

设计号	MY-21-05	图号	ZP-04.2
图别	景观		

未盖出图专用章无效

备注

铭扬工程设计集团有限公司
等级：公路行业（公路）专业乙级
风景园林工程设计甲级
证书编号：A133020565
有效期至：2024年09月09日
等级：市政行业（给水工程）专业乙级
证书编号：A233020562
有效期至：2022年08月04日
中华人民共和国住房和城乡建设部监制

建设单位

温岭市温中实验学校

工程名称

温岭市温中实验学校
功能提升一期工程

图纸名称

C区竖向标高平面图

比例：

类别	姓名	日期
审定	黄东野	
审核	柳柯	
项目负责人	张观杰	
专业负责人	柳柯	
设计	王白	
制图	王白	
校对	黄闻	
会签		
建筑	强电	
结构	暖通	
给排水	弱电	

盖章栏

铭扬工程设计集团有限公司
风景园林工程设计
专项甲级（有效期★NO:A133020565
至2024年09月09日）
浙江省住房和城乡建设厅监制


设计号	MY-21-05	图号	ZP-04.3
图别	景观		

未盖出图专用章无效

Autodesk



Autodesk

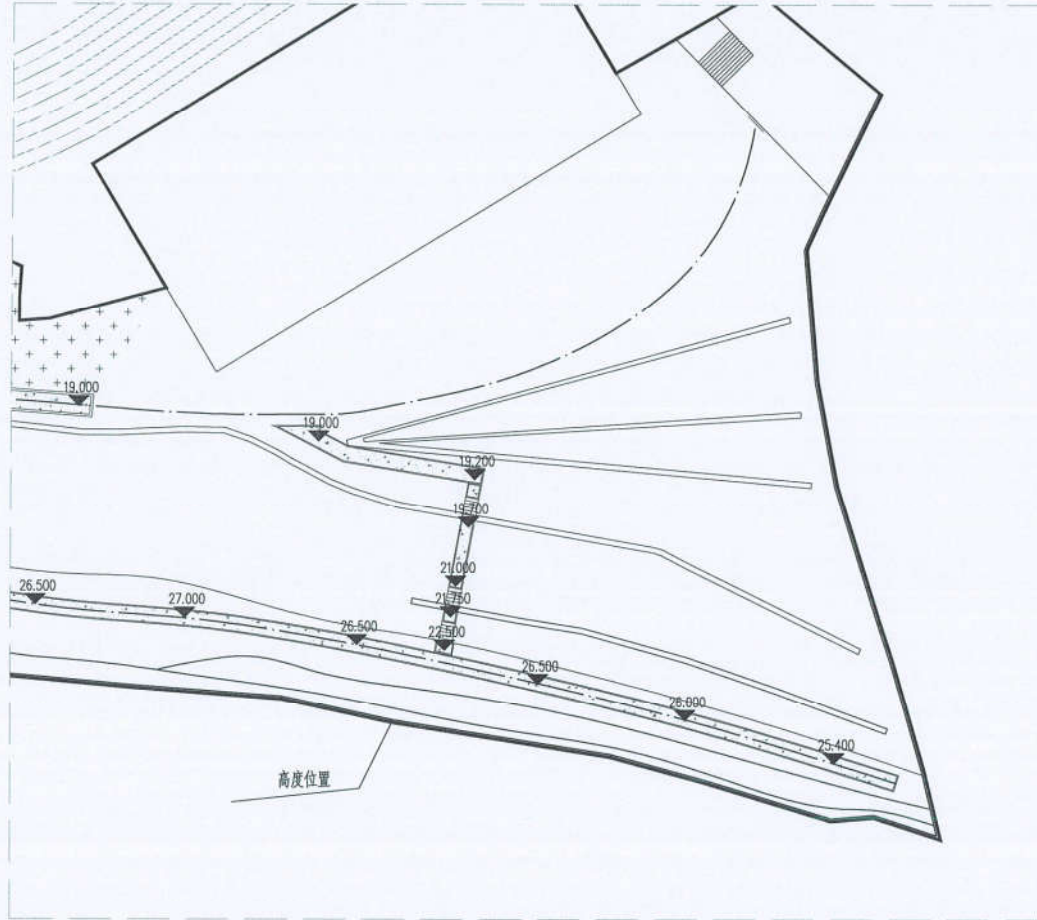

4 D区竖向平面图 1:300

备注



铭扬工程设计集团有限公司
等级：公路行业（公路）专业乙级
风景园林工程设计甲级
建筑工程设计甲级
证书编号：A133020565
有效期至：2024年09月09日
等级：市政行业（给水工程）专业乙级
证书编号：A233020562
有效期至：2022年08月04日
中华人民共和国住房和城乡建设部监制

建设单位

温岭市温中实验学校

工程名称

温岭市温中实验学校
功能提升一期工程

图纸名称

D区竖向标高平面图

比例:

类别	姓名	日期
审定	黄东野	
审核	杨利	
项目负责人	张观杰	
专业负责人	杨利	
设计	王白	
制图	王白	
校对	高闻	
会签		
建筑	强电	
结构	暖通	
给排水	弱电	

盖章栏

铭扬工程设计集团有限公司
风景园林工程设计
专项甲级（有效期 ★ NO-A133020565
至2024年09月09日）
浙江省住房和城乡建设厅监制

设计号	MY-21-05	图号	ZP-04.4
图别	景观		

未盖出图专用章无效

备注



铭扬工程设计集团有限公司
等级：公路行业（公路）专业乙级
风景园林工程设计甲级
证书编号：A133020565
有效期限：2024年09月09日
等级：市政行业（给水工程）专业乙级
证书编号：A233020562
有效期限：2022年06月04日
中华人民共和国住房和城乡建设部监制

建设单位

温岭市温中实验学校

工程名称

温岭市温中实验学校
功能提升一期工程

图纸名称

A区网格定位平面图

比例：

类别	签	名	日期
审定	黄东野		
审核	柳利		
项目负责人	张观杰		
专业负责人	柳利		
设计	王白		
制图	王白		
校对	周闻		


会签	
建筑	强电
结构	暖通
给排水	弱电

盖章栏

铭扬工程设计集团有限公司
风景园林工程设计
专项甲级（有效期 ★ NO-A133020565
2024年09月09日）
浙江省住房和城乡建设厅监制

设计号	MY-21-05	图号	ZP-06.1
图别	景观		

未盖出图专用章无效

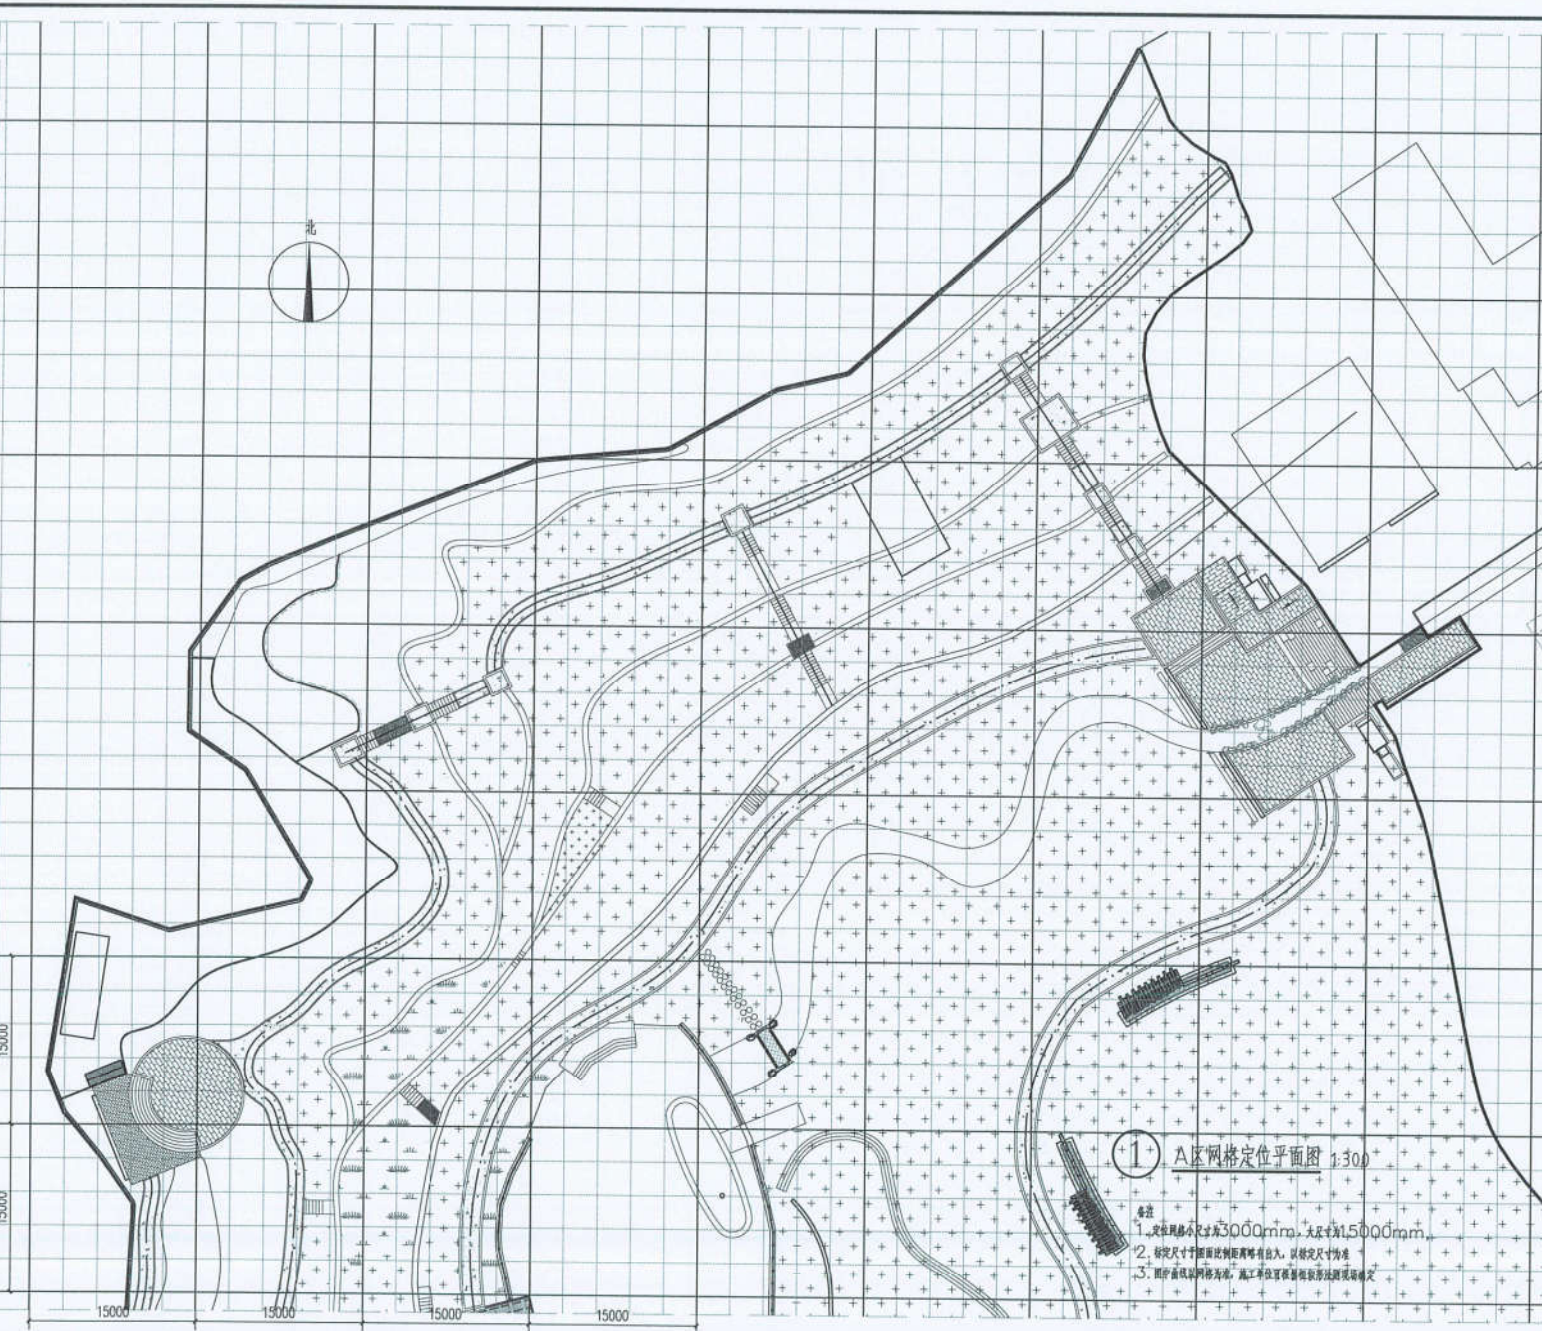

备注



铭扬工程设计集团有限公司
等级：公路行业（公路）专业乙级
风景园林工程设计甲级
证书编号：A133020565
有效期至：2024年09月09日
等级：市政行业（给水工程）专业乙级
证书编号：A233020562
有效期至：2022年08月04日
中华人民共和国住房和城乡建设部监制

建设单位

温岭市温中实验学校

工程名称

温岭市温中实验学校
功能提升一期工程

图样名称

B区网格定位平面图

比例：

类别	签	名	日期
审定	黄东野		
审核	柳柯		
项目负责人	张观杰		
专业负责人	柳柯		
设计	王白		
制图	王白		
校对	黄闻		
会签			
建筑		强电	
结构		暖通	
给排水		弱电	


盖章栏

铭扬工程设计集团有限公司
风景园林工程设计
专项甲级（有效期 ★ NO:A133020565
至2024年09月09日）
浙江省住房和城乡建设厅监制

设计号	MY-21-05	图号	ZP-06.2
图例	景观		

未盖出图专用章无效

Autodesk

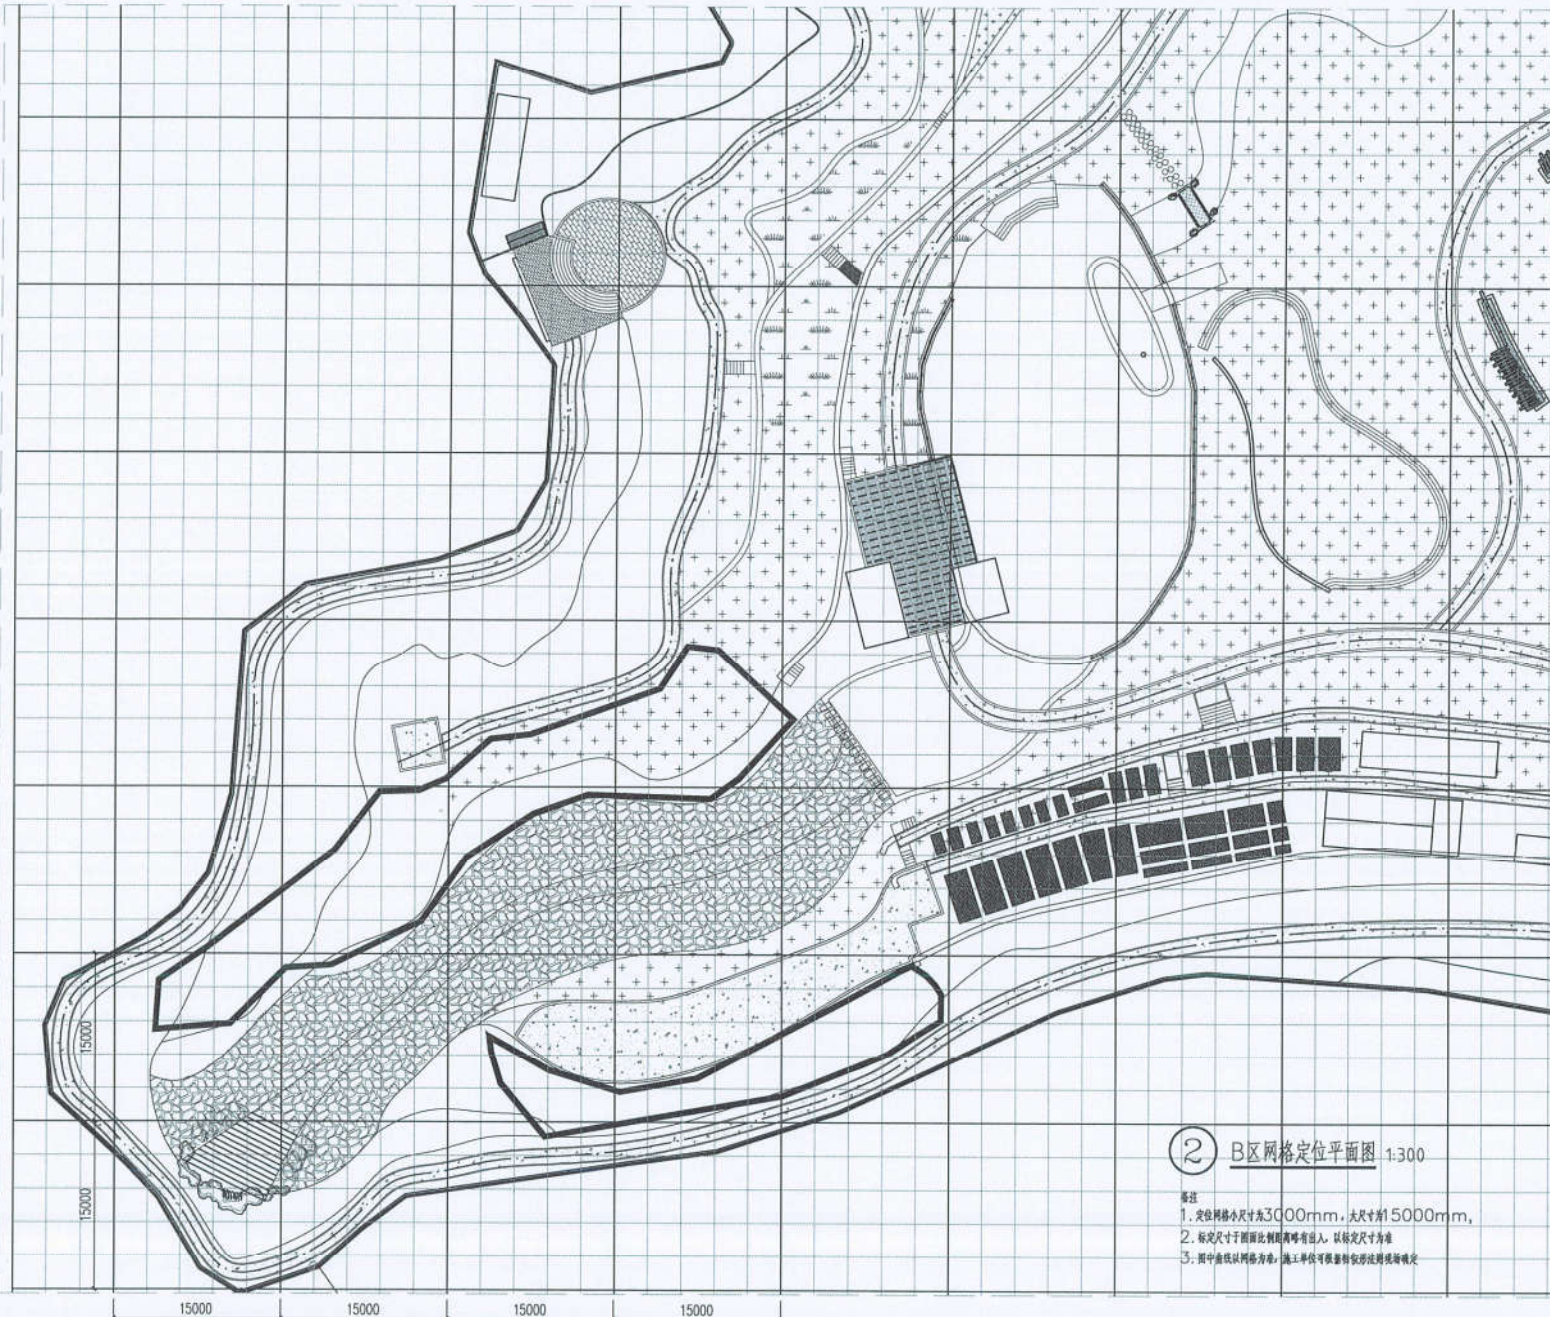

② B区网格定位平面图 1:300

- 备注
1. 定位网格小尺寸为3000mm，大尺寸为15000mm，
 2. 标注尺寸于平面图比例尺相符者，以标注尺寸为准
 3. 图中虚线以网格为界，施工单位可依据现状地形调整确定

Autodesk

备注



铭扬工程设计集团有限公司
等级：公路行业《公路》专业乙级
风景园林工程设计甲级
证书编号：A133020565
有效期至：2024年09月09日
等级：市政行业《给水工程》专业乙级
证书编号：A233020562
有效期至：2022年08月04日
中华人民共和国住房和城乡建设部监制

建设单位

温岭市温中实验学校

工程名称

温岭市温中实验学校
功能提升一期工程

图纸名称

C区网格定位平面图

比例


类别	签	名	日期
审定	黄东野		
审核	廖阿		
项目负责人	张观杰		
专业负责人	廖阿		
设计	王白		
制图	王白		
校对	黄阿		
会签			
建筑		强电	
结构		暖通	
给排水		弱电	

盖章栏

铭扬工程设计集团有限公司
风景园林工程设计
专项甲级（有效期★NO:A133020565
至2024年09月09日）
浙江省住房和城乡建设厅监制

设计号	MY-21-05	图号	ZP-06.3
图别	景观		

未盖出图专用章无效

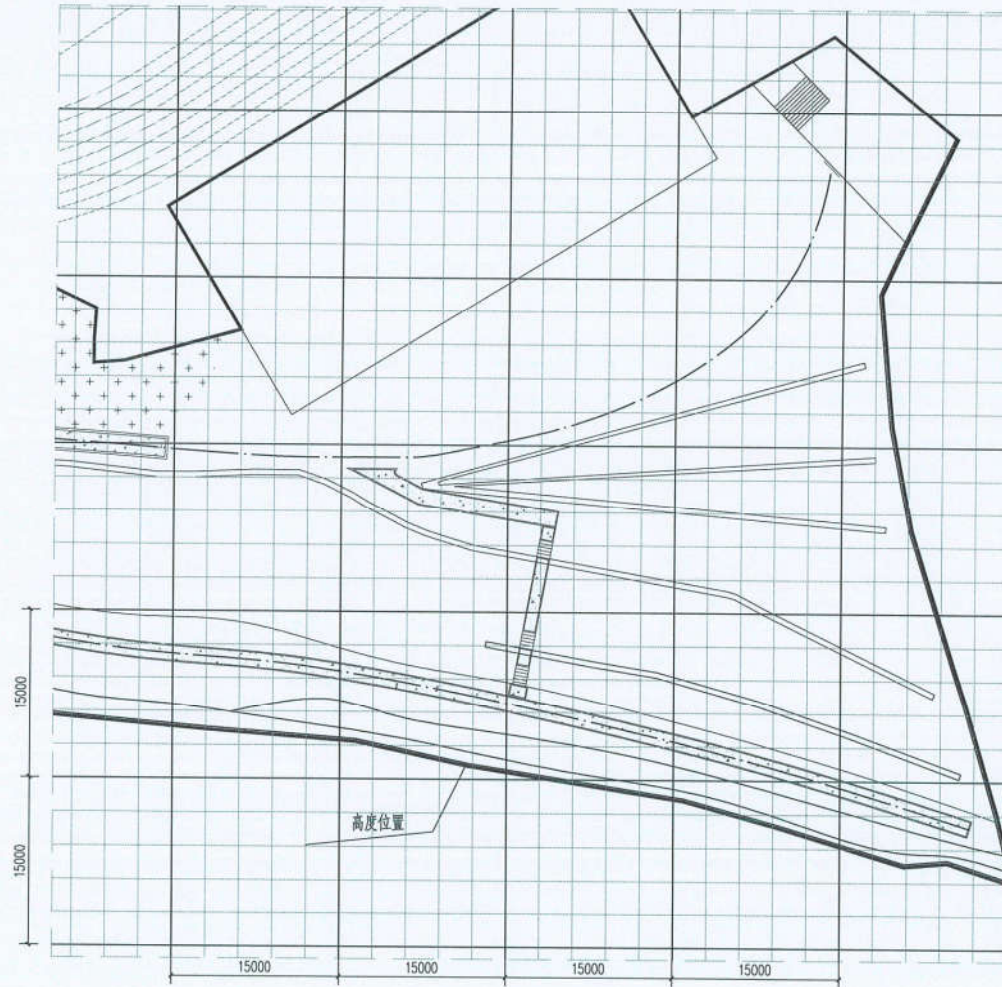

4 D区网格定位平面图 1:300

- 备注
1. 定位网格小尺寸东3000mm，大尺寸东15000mm。
 2. 标注尺寸于图面比例距离略有出入，以标注尺寸为准。
 3. 图中虚线以网格为准，施工单位可根据现场实际情况确定。

备注



铭扬工程设计集团有限公司
等级：公路行业（公路）专业乙级
风景园林工程设计甲级
证书编号：A133020565
有效期至：2024年09月09日
等级：市政行业（给水工程）专业乙级
证书编号：A233020562
有效期至：2022年08月04日
中华人民共和国住房和城乡建设部监制

建设单位

温岭市温中实验学校

工程名称

温岭市温中实验学校
功能提升一期工程

图纸名称

D区网格定位平面图

比例:

类别	签	名	日期
审定	黄东野		
审核	柳柯		
项目负责人	张观杰		
专业负责人	柳柯		
设计	王白		
制图	王白		
校对	黄阔		


会签	
建筑	强电
结构	暖通
给排水	弱电

盖章栏


铭扬工程设计集团有限公司
风景园林工程设计
专项甲级（有效期 ★ NO:A133020565
至2024年09月09日）
浙江省住房和城乡建设厅监制

设计号	MY-21-05	图号	ZP-06.4
图别	景观		

未盖出图专用章无效

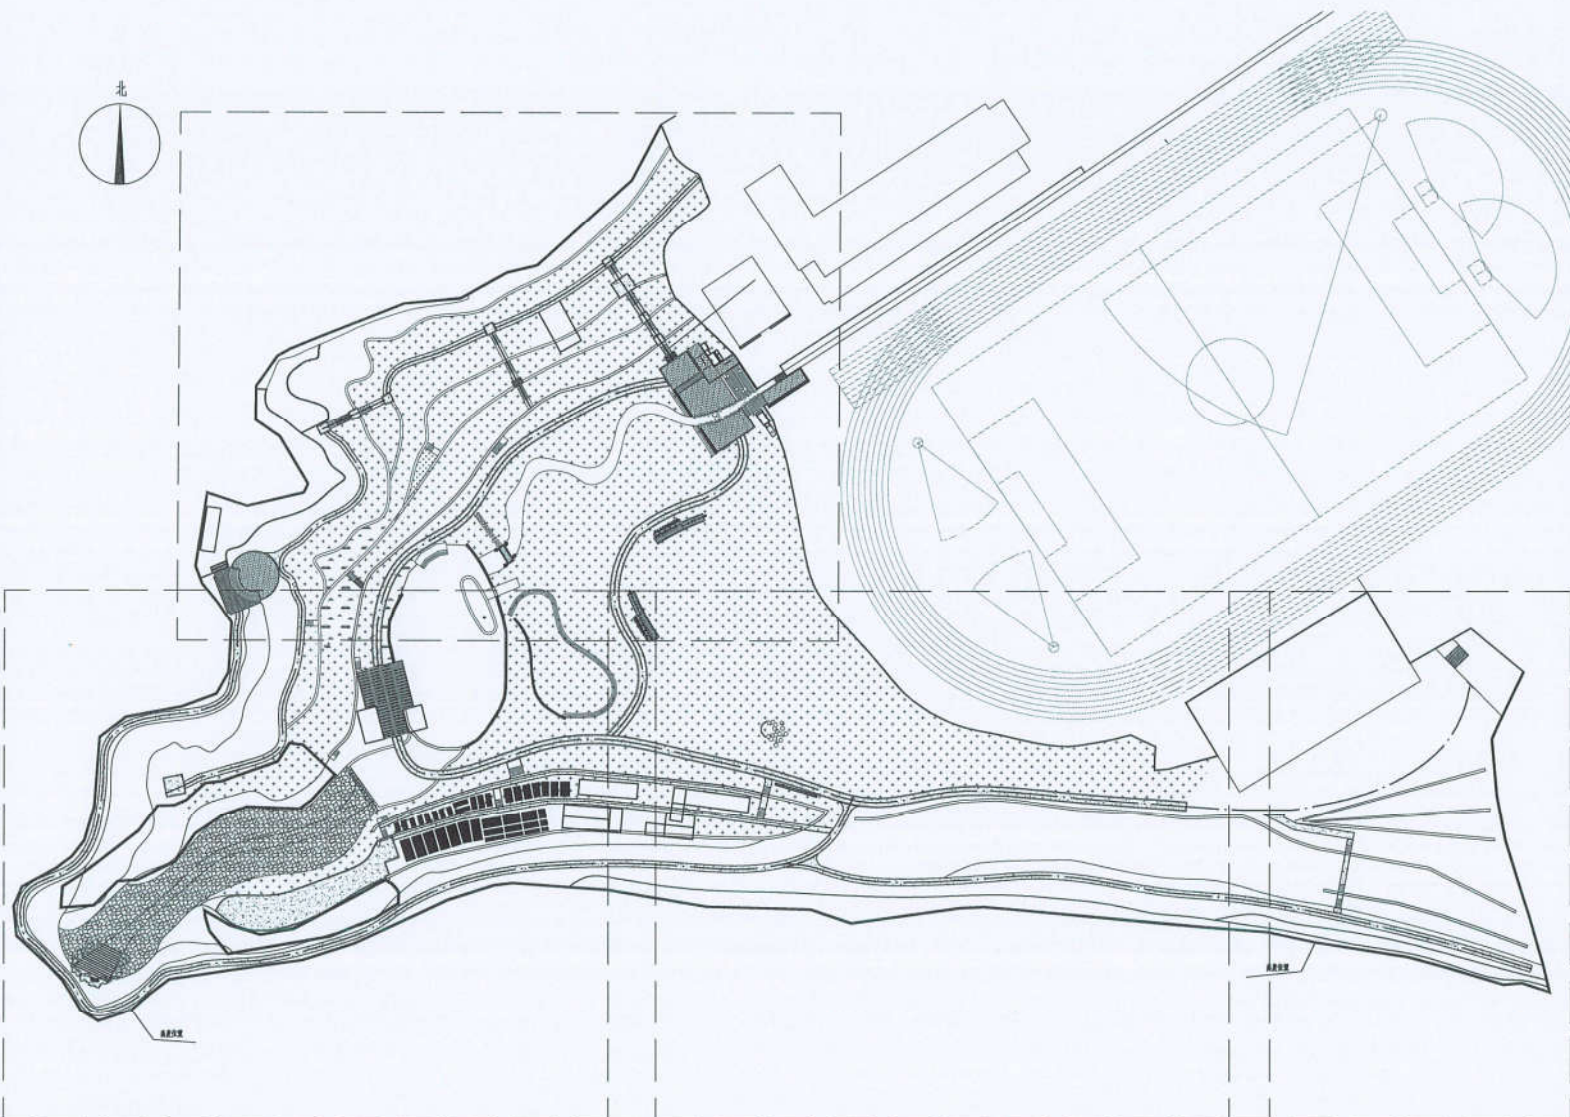

分图示意:

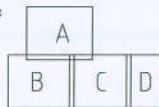

① 总平面索引图 1:700

备注



铭扬工程设计集团有限公司
等级：公路行业（公路）专业乙级
风景园林工程设计甲级
证书编号：A133020565
有效期至：2024年09月09日
等级：市政行业（给水工程）专业乙级
证书编号：A233020562
有效期至：2022年08月04日
中华人民共和国住房和城乡建设部监制

建设单位

温岭市温中实验学校

工程名称

温岭市温中实验学校
功能提升一期工程

图纸名称

总平面索引图

比例:

类别	姓名	日期
审定	黄东野	
审核	柳利	
项目负责人	张观杰	
专业负责人	柳利	
设计	王白	
制图	王白	
校对	高阔	
会签		
建筑	强电	
结构	暖通	
给排水	弱电	

盖章栏

铭扬工程设计集团有限公司
风景园林工程设计
专项甲级（有效期 ★ NO:A133020565
至2024年09月09日）
浙江省住房和城乡建设厅监制

设计号	MY-21-05	图号	ZP-01
图别	景观		

未盖出图专用章无效

备注

铭扬工程设计集团有限公司
等级：公路行业（公路）专业乙级
风景园林工程设计甲级
证书编号：A133020565
有效期至：2024年09月09日
等级：市政行业（给水工程）专业乙级
证书编号：A233020562
有效期至：2022年08月04日
中华人民共和国住房和城乡建设部监制

建设单位

温岭市温中实验学校

工程名称

温岭市温中实验学校
功能提升一期工程

图纸名称

B区坐标定位平面图

比例：


类别	姓名	日期
审定	黄东野	
审核	柳柯	
项目负责人	张观杰	
专业负责人	柳柯	
设计	王白	
制图	王白	
校对	黄闻	
会签		
建筑	强电	
结构	暖通	
给排水	弱电	
盖章栏		

铭扬工程设计集团有限公司
风景园林工程设计
专项甲级（有效期★NO-A133020565
至2024年09月09日）
浙江省住房和城乡建设厅监制

设计号	MY-21-05	图号	ZP-07.2
图别	景观		

未盖出图专用章无效

② B区坐标定位平面图 1:0.3

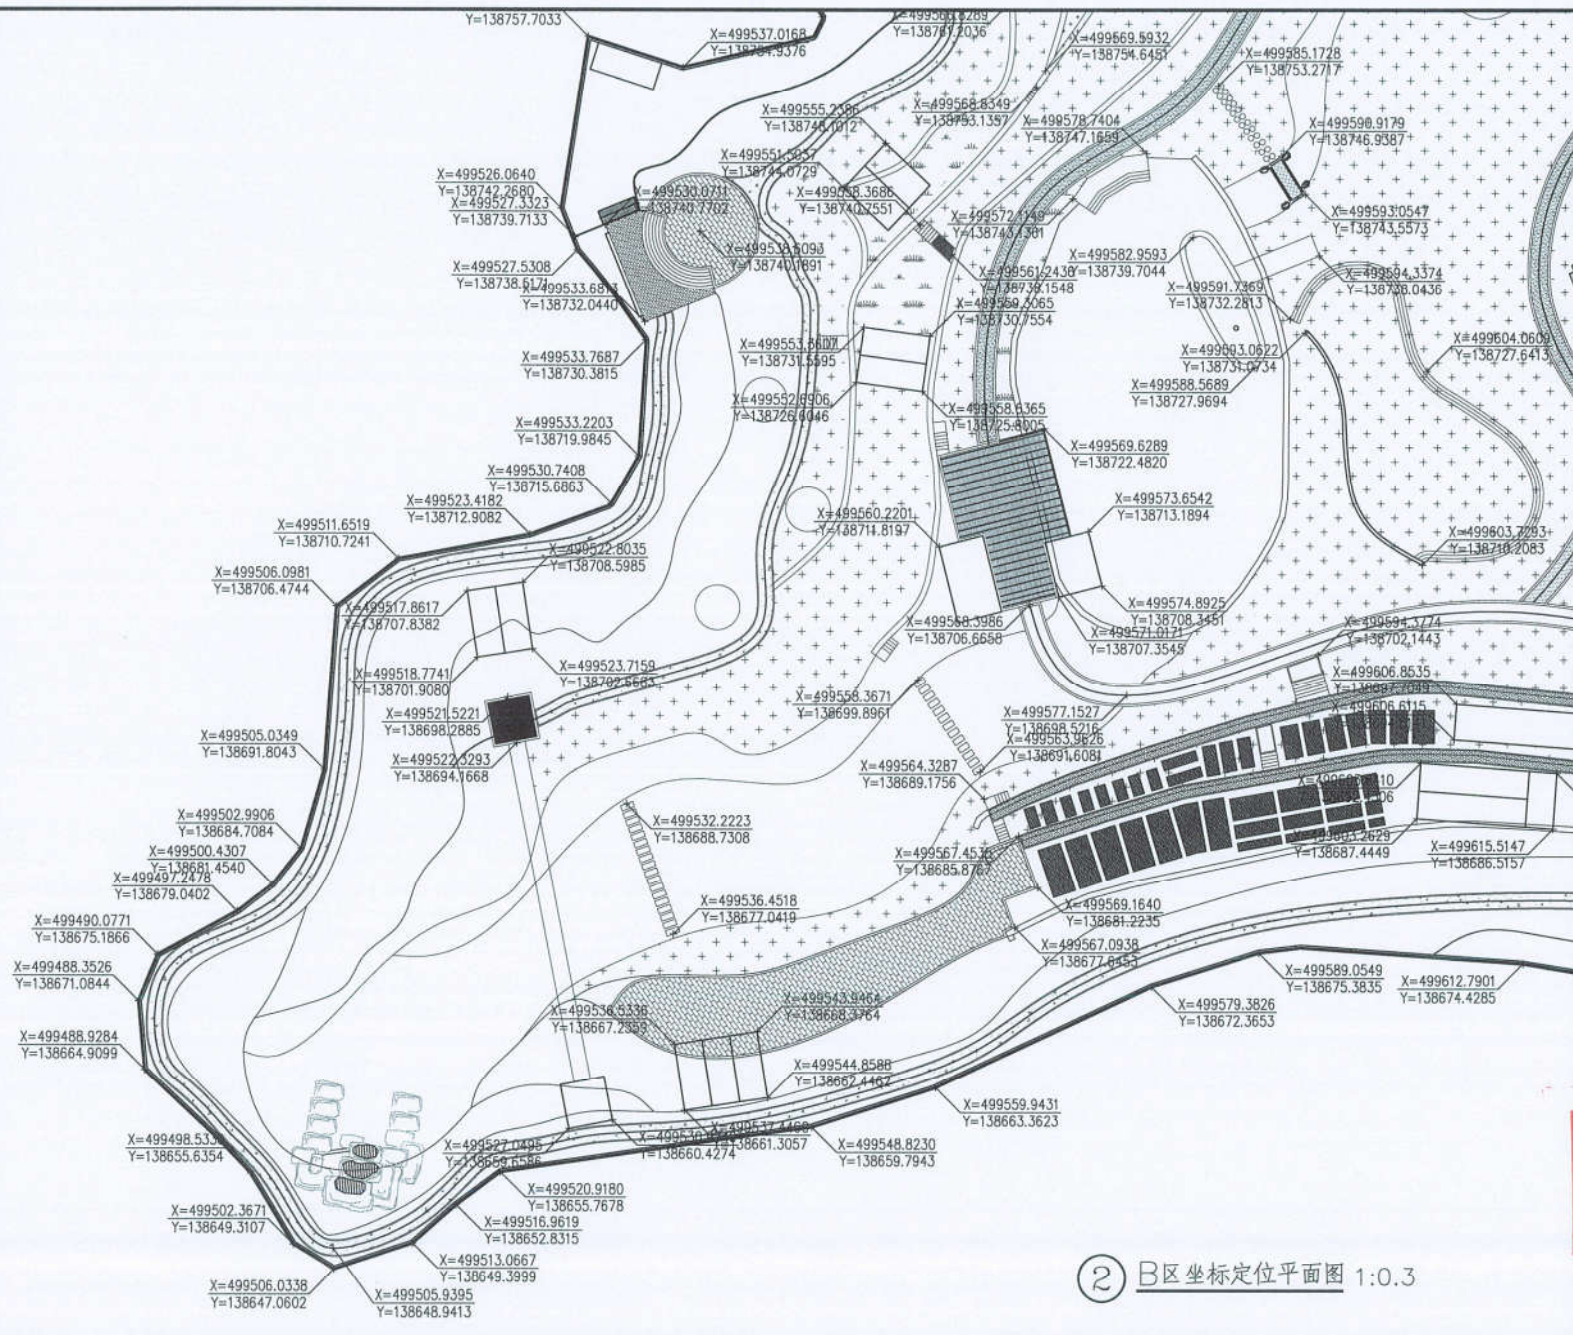

备注



铭扬工程设计集团有限公司
等级：公路行业《公路》专业乙级
风景园林工程设计甲级
建筑工程设计甲级
证书编号：A133020565
有效期至：2024年09月09日
等级：市政行业《给水工程》专业乙级
证书编号：A233020562
有效期至：2022年08月04日
中华人民共和国住房和城乡建设部监制

建设单位

温岭市温中实验学校

工程名称

温岭市温中实验学校
功能提升一期工程

图纸名称

C区坐标定位平面图

类别

签

名

日期

审定

黄东野

审核

柳柯

项目负责人

张观杰

专业负责人

柳柯

设计

王白

制图

王白

校对

周闻

会签

建筑

强电

结构

暖通

给排水

弱电

盖章栏

铭扬工程设计集团有限公司

风景园林工程设计

专项甲级（有效期★NO-A133020565

至2024年09月09日）

浙江省住房和城乡建设厅监制

设计号

MY-21-05

图号

ZP-07.3

图例

景观

A2 420X594

未盖出图专用章无效

备注



铭扬工程设计集团有限公司
等级：公路行业（公路）专业乙级
风景园林工程设计甲级
证书编号：A133020565
有效期至：2024年09月09日
等级：市政行业（给水工程）专业乙级
证书编号：A233020566
有效期至：2022年08月04日
中华人民共和国住房和城乡建设部监制

建设单位

温岭市温中实验学校

工程名称

温岭市温中实验学校
功能提升一期工程

图纸名称

D区坐标定位平面图


比例:

类别	签	名	日期
审定	黄东野		
审核	柳柯		
制图人	张观杰		
专业负责人	柳柯		
设计	王白		
制图	王白		
校对	黄闻		
金签			
建筑		强电	
结构		暖通	
给排水		弱电	

盖章栏

铭扬工程设计集团有限公司
风景园林工程设计
专项甲级（有效期★NO:A133020565
至2024年09月09日）
浙江省住房和城乡建设厅监制

设计号	MY-21-05	图号	ZP-07.4
图别	景观	图号	

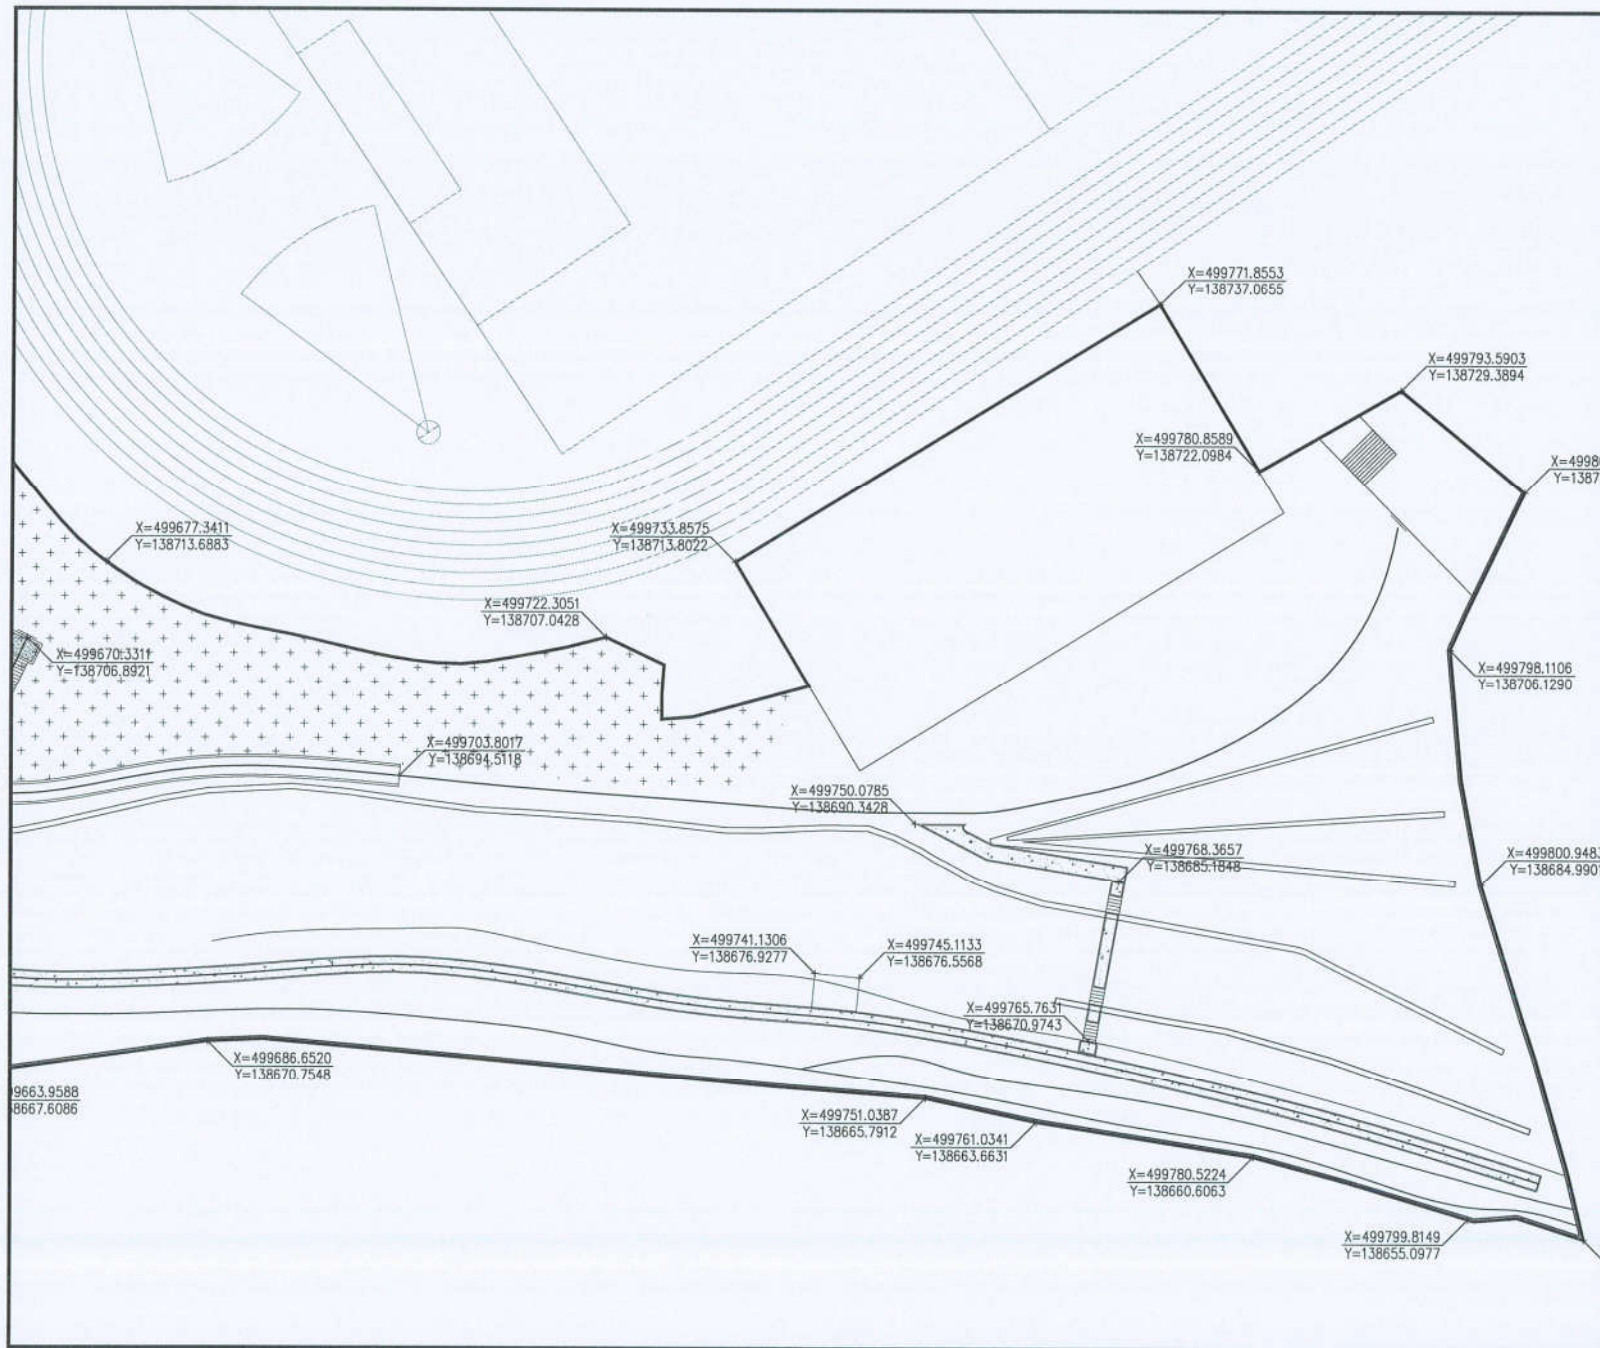

备注



铭扬工程设计集团有限公司
等级：公路行业（公路）专业乙级
风景园林工程设计甲级
证书编号：A133020565
有效期至：2024年09月09日
等级：市政行业（给水工程）专业乙级
证书编号：A233020562
有效期至：2022年08月04日
中华人民共和国住房和城乡建设部监制

建设单位

温岭市温中实验学校

工程名称

温岭市温中实验学校
功能提升一期工程

图纸名称

A区材料铺装平面图

比例：


类别	签	名	日期
审定	黄东野		
审核	柳柯		
项目负责人	张观杰		
专业负责人	柳柯		
设计	王白		
制图	王白		
校对	黄闻		
会签			
建筑		强电	
结构		暖通	
给排水		弱电	

盖章栏

铭扬工程设计集团有限公司
风景园林工程设计
专项甲级（有效期）★NO:A133020565
至2024年09月09日
浙江省住房和城乡建设厅监制

设计号	MY-21-05	图号	ZP-05.1
图别	景观		

未盖出图专用章无效

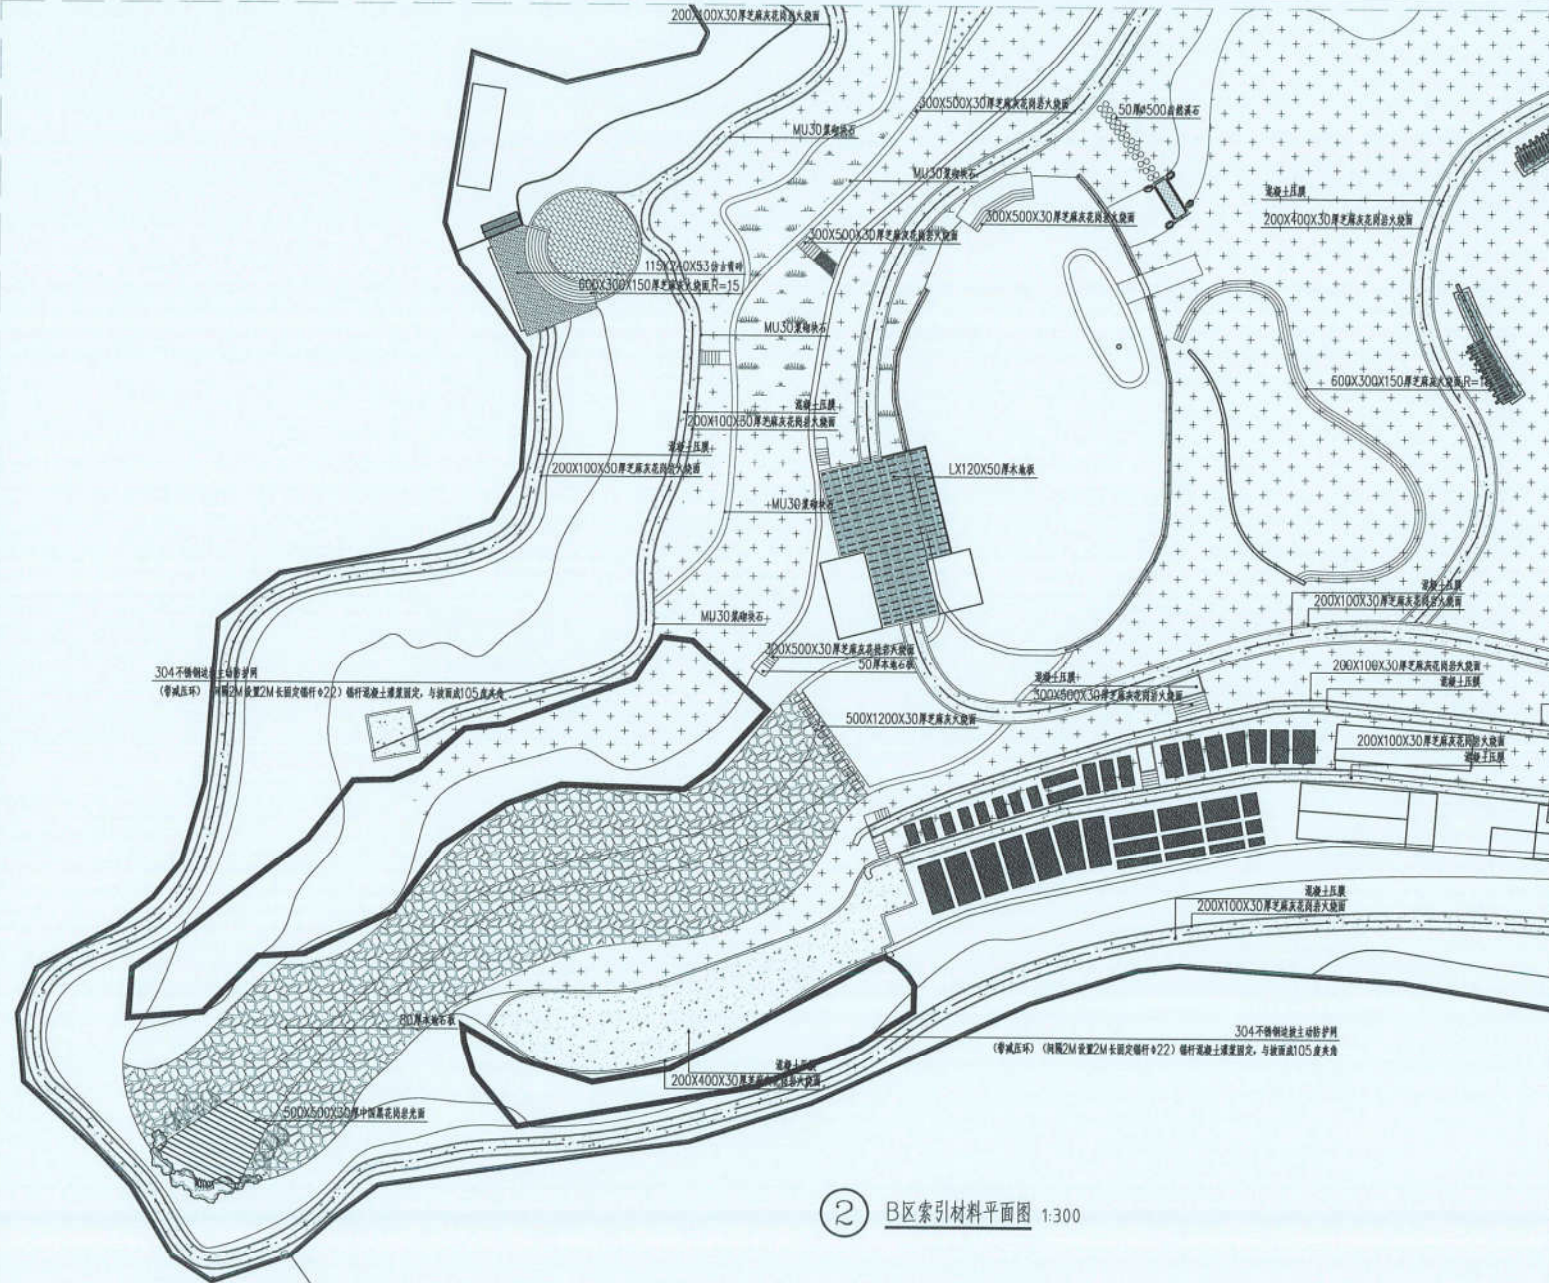

② B区索引材料平面图 1:300

备注

铭扬工程设计集团有限公司
等级：公路行业（公路）专业乙级
风景园林工程设计甲级
证书编号：A133020565
有效期至：2024年09月09日
等级：市政行业（给水工程）专业乙级
证书编号：A233020562
有效期至：2022年08月04日
中华人民共和国住房和城乡建设部监制

建设单位

温岭市温中实验学校

工程名称

温岭市温中实验学校
功能提升一期工程

图纸名称

B区材料铺装平面图

比例：

类别	姓名	日期
审定	黄东野	
审核	柳桐	
项目负责人	张观杰	
专业负责人	柳桐	
设计	王白	
制图	王白	
校对	黄闻	
会签		
建筑	强电	
结构	暖通	
给排水	弱电	

盖章栏

铭扬工程设计集团有限公司
风景园林工程设计
专项甲级（有效期）★NO-A133020565
至2024年09月09日
浙江省住房和城乡建设厅监制

设计号	MY-21-05	图号	JP-05.2
图别	景观		

未盖出图专用章无效

备注



铭扬工程设计集团有限公司
等级：公路行业（公路）专业乙级
风景园林工程设计甲级
证书编号：A133020505
有效期至：2024年09月09日
等级：市政行业（给水工程）专业乙级
证书编号：A230205062
有效期至：2022年08月04日
中华人民共和国住房和城乡建设部监制

建设单位

温岭市温中实验学校

工程名称

温岭市温中实验学校
功能提升一期工程

图纸名称

C区材料铺装平面图

比例：


类别	签	名	日期
审定	黄尔野		
审核	柳柯		
项目负责人	张观杰		
专业负责人	柳柯		
设计	王白		
制图	王白		
校对	黄闻		
金签			
建筑		强电	
结构		暖通	
给排水		弱电	

盖章栏

铭扬工程设计集团有限公司
风景园林工程设计
专项甲级（有效期★NO:A133020505
至2024年09月09日）
浙江省住房和城乡建设厅监制

③ C区索引材料平面图 1:300

高度位置

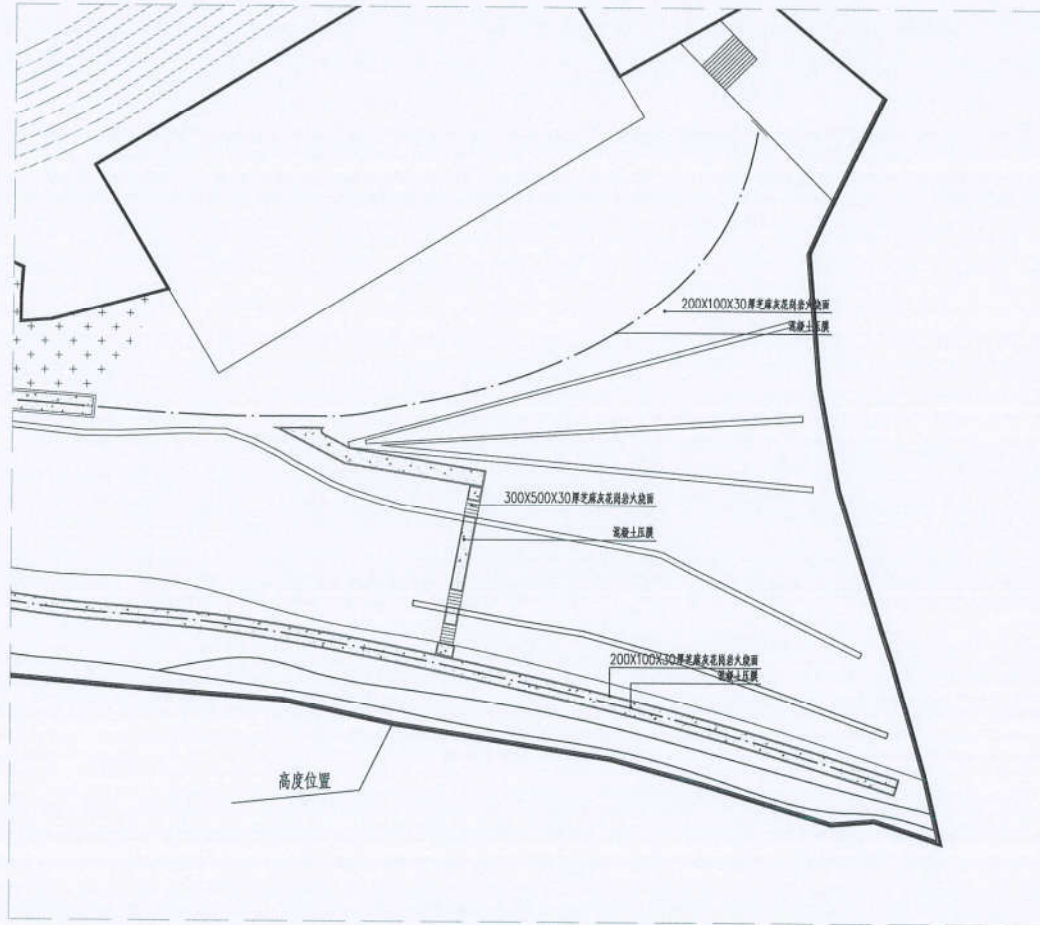

④ D区索引材料平面图 1:300

备注



铭扬工程设计集团有限公司
等级：公路行业（公路）专业乙级
风景园林工程设计甲级
证书编号：A133020565
有效期至：2024年09月09日
等级：市政行业（排水工程）专业乙级
证书编号：A233020562
有效期至：2022年06月04日
中华人民共和国住房和城乡建设部监制

建设单位

温岭市温中实验学校

工程名称

温岭市温中实验学校
功能提升一期工程

图纸名称

D区材料铺装平面图

比例:

类别	签	名	日期
审定	黄东野		
审核	柳柯		
项目负责人	张观杰		
专业负责人	柳柯		
设计	王白		
制图	王白		
校对	黄闻		

会签

建筑	强电
结构	暖通
给排水	弱电

盖章栏

铭扬工程设计集团有限公司
风景园林工程设计
专项甲级（有效期 ★ NO:A133020565
至2024年09月09日）
浙江省住房和城乡建设厅监制

设计号	MY-21-05	图号	ZP-05.4
册别	景观		

未盖出图专用章无效



备注	
----	--


 铭铎工程设计集团有限公司
 等级：公路行业（公路）专业乙级
 风景园林工程设计甲级
 建筑工程设计甲级
 证书编号：A133020565
 有效期至：2024年09月09日
 等级：市政行业（给水工程）专业乙级
 证书编号：A233020562
 有效期至：2022年08月04日
 中华人民共和国住房和城乡建设部监制

建设单位

温岭市温中实验学校

工程名称

温岭市温中实验学校
功能提升一期工程

图纸名称

A区尺寸平面图

比例:

类 别	签 名	日 期
审 定	黄东野	
审 核	柳 柯	
项目负责人	张观杰	
专业负责人	柳 柯	
设 计	王 白	
制 图	王 白	
校 对	蒲 闻	

会 签

建 筑		强 电	
结 构		暖 通	
给排水		弱 电	

主 要 栏

铭扬工程设计集团有限公司
风景园林工程设计
专项甲级（有效期）★ NO:A133020565
至2024年09月09日
浙江省住房和城乡建设厅监制

① A区尺寸平面图 1:300

设计号	MY-21-05	图号	ZP-03.1
图别	景观		

未盖出国专用章无效

备注



铭扬工程设计集团有限公司
等级：公路行业（公路）专业乙级
风景园林工程设计甲级
建筑工程设计甲级
证书编号：A133020565
有效期至：2024年09月09日
等级：市政行业（给水工程）专业乙级
证书编号：A233020562
有效期至：2022年06月04日
中华人民共和国住房和城乡建设部监制

建设单位

温岭市温中实验学校

工程名称

温岭市温中实验学校
功能提升一期工程

图纸名称

B区尺寸平面图

比例：

类别	签	名	日期
审定	黄东野		
审核	柳柯		
项目负责人	张观杰		
专业负责人	柳柯		
设计	王白		
制图	王白		
校对	黄闻		
会签			
建筑		强电	
结构		暖通	
给排水		弱电	


盖章栏

铭扬工程设计集团有限公司
风景园林工程设计
专项甲级（有效期★NO:A133020565
至2024年09月09日）
浙江省住房和城乡建设厅监制

设计号	MY-21-05	图号	ZP-03.2
类别	景观		

未盖出图专用章无效

② B区尺寸平面图 1:300

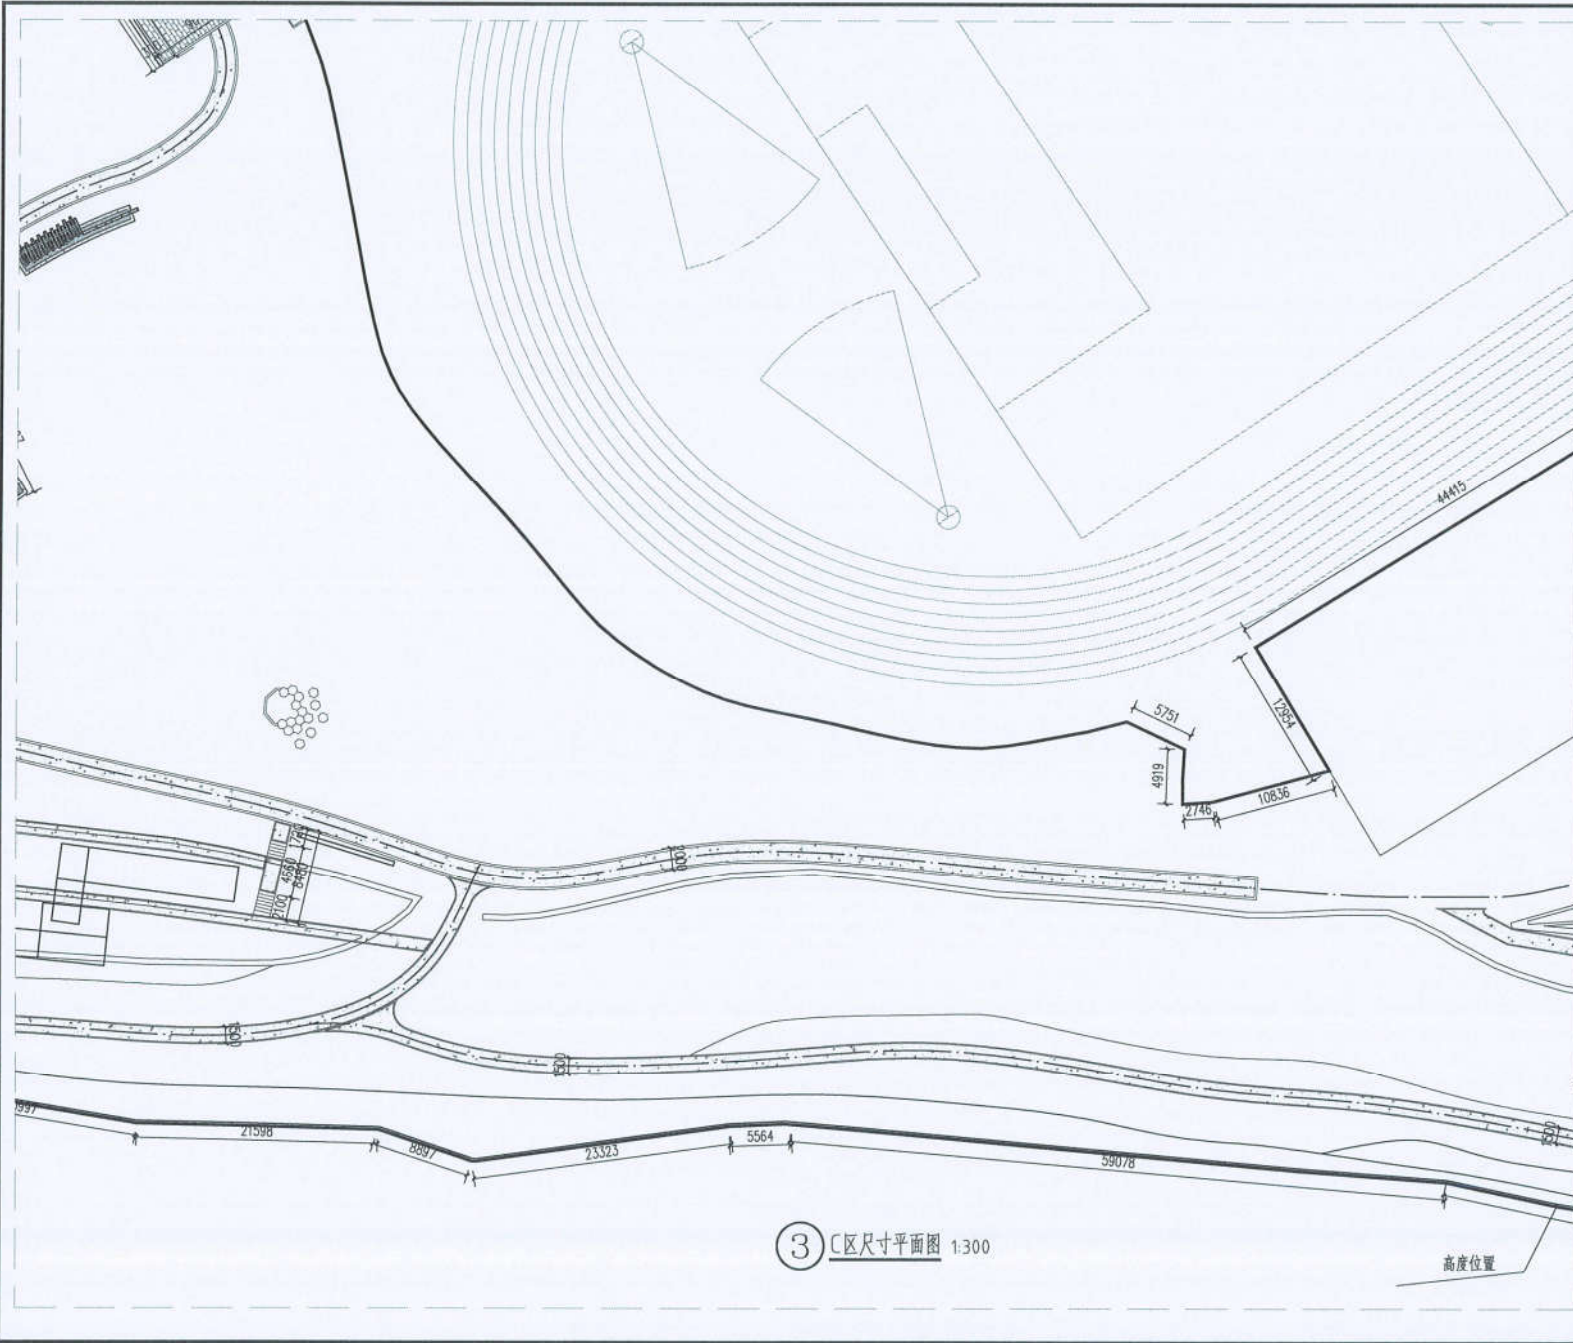

备注

铭扬工程设计集团有限公司
等级：公路行业《公路》专业乙级
风景园林工程设计甲级
建筑工程设计甲级
证书编号：A133020565
有效期至：2024年09月09日
等级：市政行业《给水工程》专业乙级
证书编号：A233020562
有效期至：2022年08月04日
中华人民共和国住房和城乡建设部监制

建设单位

温岭市温中实验学校

工程名称

温岭市温中实验学校
功能提升一期工程

图纸名称

C区尺寸平面图


比例：

类别	姓名	日期
审定	黄东野	
审核	柳柯	
项目负责人	张观杰	
专业负责人	柳柯	
设计	王白	
制图	王白	
校对	高闻	
会签		
建筑	张电	
结构	暖通	
给排水	弱电	

盖章栏

铭扬工程设计集团有限公司
风景园林工程设计
专项甲级（有效期★NO:A133020565
至2024年09月09日）
浙江省住房和城乡建设厅监制

设计号	MY-21-05	图号	ZP-03.3
图别	景观		

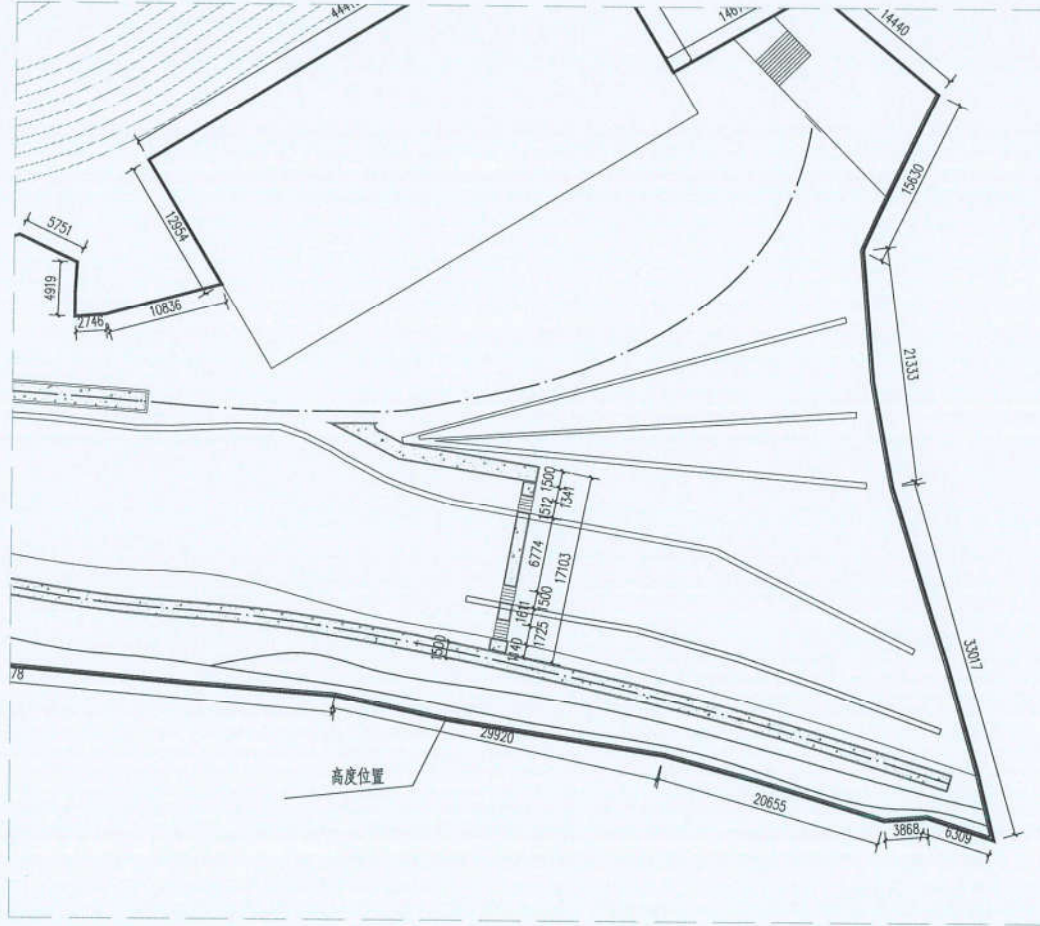

4 D区尺寸平面图 1:300

备注



铭扬工程设计集团有限公司
等级：公路行业（公路）专业乙级
风景园林工程设计甲级
建筑工程设计甲级
证书编号：A133020565
有效期至：2024年09月09日
等级：市政行业（排水工程）专业乙级
证书编号：A233020562
有效期至：2022年08月04日
中华人民共和国住房和城乡建设部监制

建设单位

温岭市温中实验学校

工程名称

温岭市温中实验学校
功能提升一期工程

图纸名称

D区尺寸平面图

比例：

类别	签	名	日期
审定	吴东野	吴东野	
审核	柳柯	柳柯	
项目负责人	张观杰	张观杰	
专业负责人	柳柯	柳柯	
设计	王白	王白	
制图	王白	王白	
校对	黄闻	黄闻	

会签

建筑	强电
结构	暖通
给排水	弱电

盖章栏

铭扬工程设计集团有限公司
风景园林工程设计
专项甲级（有效期 ★ NO-A133020565
至2024年09月09日）
浙江省住房和城乡建设厅监制

设计号	MY-21-05	图号	郑-03.4
图别	景观		

未盖出图专用章无效

备注



铭扬工程设计集团有限公司
等级：公路行业（公路）专业乙级
风景园林工程设计甲级
证书编号：A133020562
有效期至：2024年09月09日
等级：市政行业（给水工程）专业乙级
证书编号：A233020562
有效期至：2022年06月04日
中华人民共和国住房和城乡建设部监制

建设单位

温岭市温中实验学校

工程名称

温岭市温中实验学校
功能提升一期工程

图纸名称

A区节点索引平面图

比例：

类别	签	名	日期
审定	黄东群		
审核	柳利		
项目负责人	张观杰		
专业负责人	柳利		
设计	王白		
制图	王白		
校对	黄闻		
会签			
建筑		强电	
结构		暖通	
给排水		弱电	

盖章栏

铭扬工程设计集团有限公司
风景园林工程设计
甲级（有效期）★ NO:A133020562
2024年09月09日
浙江省住房和城乡建设厅监制

设计号	MY-21-05	图号	ZP-02.1
图例	景观		

未盖出图专用章无效

备注



铭扬工程设计集团有限公司
等级：公路行业（公路）专业乙级
风景园林工程设计甲级
证书编号：A133020566
有效期至：2024年09月09日
等级：市政行业（给水工程）专业乙级
证书编号：A233020562
有效期至：2022年08月04日
中华人民共和国住房和城乡建设部监制

建设单位

温岭市温中实验学校

工程名称

温岭市温中实验学校
功能提升一期工程

图纸名称

B区节点索引平面图

比例：

类别	签	名	日期
审定	黄东野		
审核	柳利		
项目负责人	张观杰		
专业负责人	柳利		
设计	王白		
制图	王白		
校对	黄闻		
会签			
建筑		强电	
结构		暖通	
给排水		弱电	


盖章栏

铭扬工程设计集团有限公司
风景园林工程设计
专项甲级（有效期 ★ NO-A133020566
至2024年09月09日）
浙江省住房和城乡建设厅监制


设计号	MY-21-05	图号	ZP-02.2
图别	景观		

未盖出图专用章无效


② B区节点索引平面图 1:300

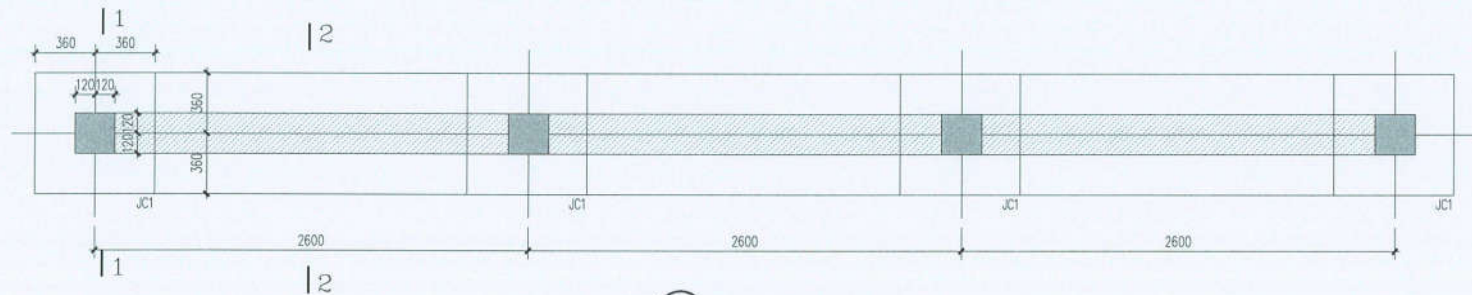

① 活动平台景墙基础平面图 1:20

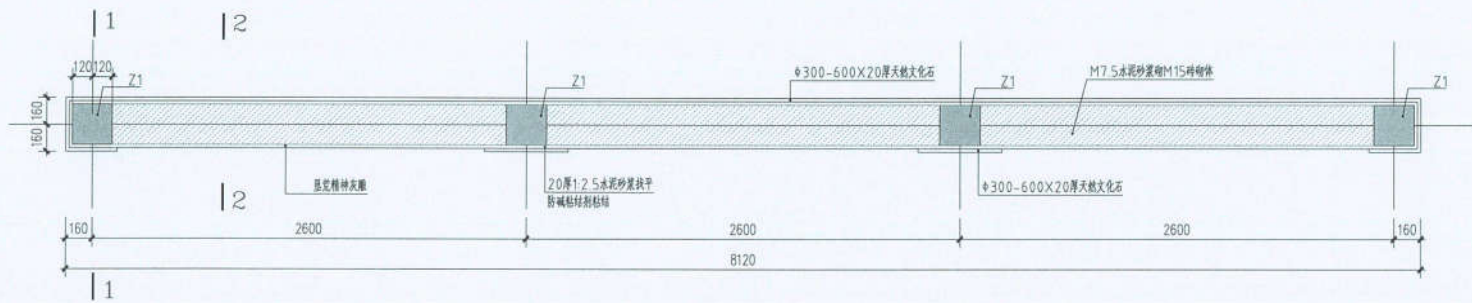

② 活动平台景墙平面图 1:20

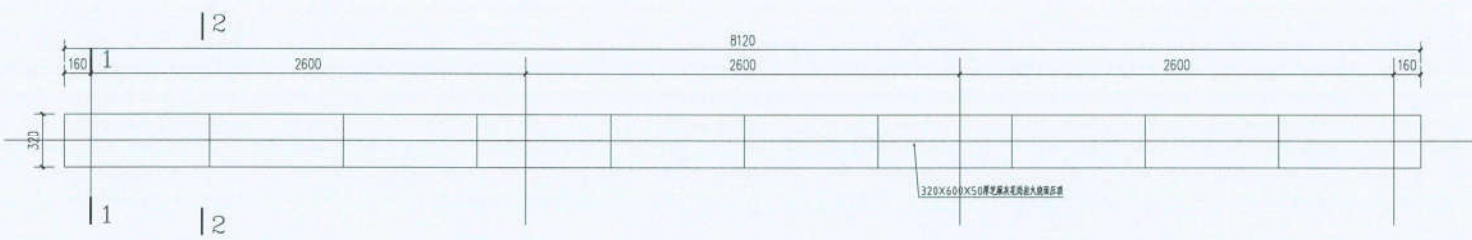

③ 活动平台景墙顶平面图 1:20

备注

铭扬工程设计集团有限公司
等级：公路行业（公路）专业乙级
风景园林工程设计甲级
建筑工程设计甲级
证书编号：A133020565
有效期至：2024年09月09日
等级：市政行业（给水工程）专业乙级
证书编号：A233020562
有效期至：2022年08月04日
中华人民共和国住房和城乡建设部监制

建设单位

温岭市温中实验学校

工程名称

温岭市温中实验学校
功能提升一期工程

图纸名称

活动平台景墙做法详图①

比例:


类别	签	名	日期
审定	黄东野		
审核	柳柯		
项目负责人	张观杰		
专业负责人	柳柯		
设计	王白		
制图	王白		
校对	黄阔		
会签			
建筑		强电	
结构		暖通	
给排水		弱电	

盖章栏

铭扬工程设计集团有限公司
风景园林工程设计
专项甲级（有效期★NO:A133020565
至2024年09月09日）
浙江省住房和城乡建设厅监制


设计号	MY-21-05	图号	LD-1.01.2
图别	景观		

未盖出图专用章无效

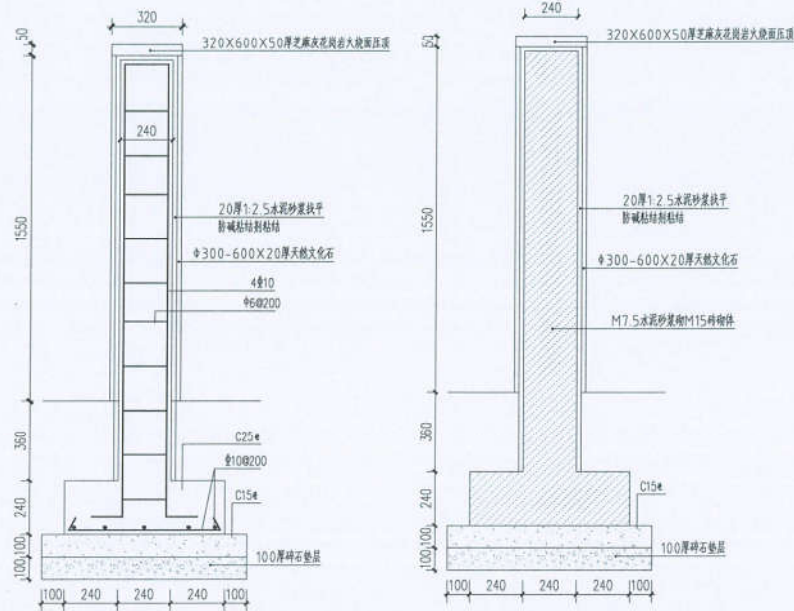


① 1-1剖面图 1:15


② 2-2剖面图 1:15

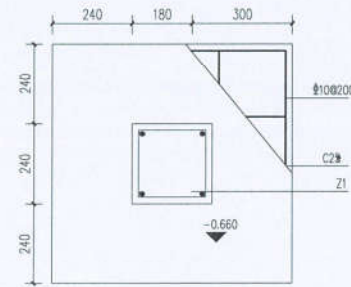

JC1平面图 1:10

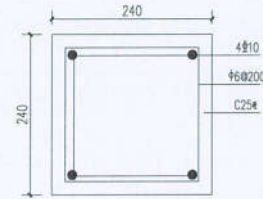

Z1详图 1:5

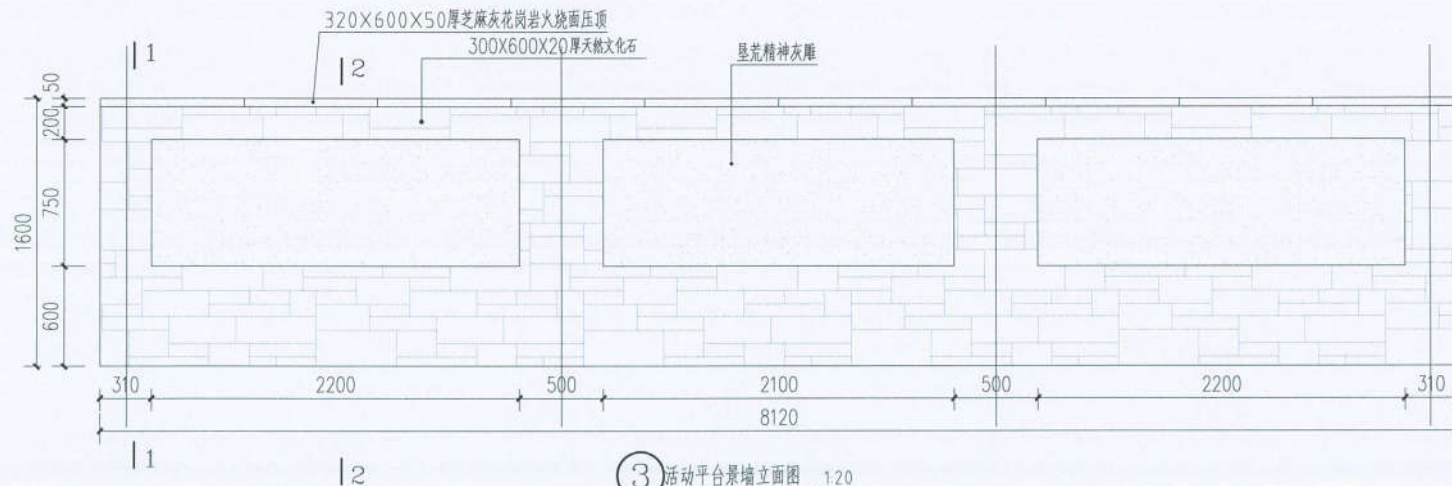

③ 活动平台景墙立面图 1:20

备注

铭扬工程设计集团有限公司
等级：公路行业（公路）专业之乙级
风景园林工程设计甲级
证书编号：A133020565
有效期至：2024年09月09日
等级：市政行业（给水工程）专业之乙级
证书编号：A233020562
有效期至：2022年08月04日
中华人民共和国住房和城乡建设部监制

建设单位

温岭市温中实验学校

工程名称

温岭市温中实验学校
功能提升一期工程

图纸名称

活动平台景墙做法详图02



比例：

类别	姓名	日期
审定	黄东野	
审核	柳利	
项目负责人	张观杰	
专业负责人	柳利	
设计	王白	
制图	王白	
校对	黄闻	
会签		
建筑	强电	
结构	暖通	
给排水	弱电	

盖章栏

铭扬工程设计集团有限公司
风景园林工程设计
专项甲级（有效期★NO:A133020565
至2024年09月09日）
浙江省住房和城乡建设厅监制

设计号	MY-21-05	图号	LD-1.01.3
图别	景观		

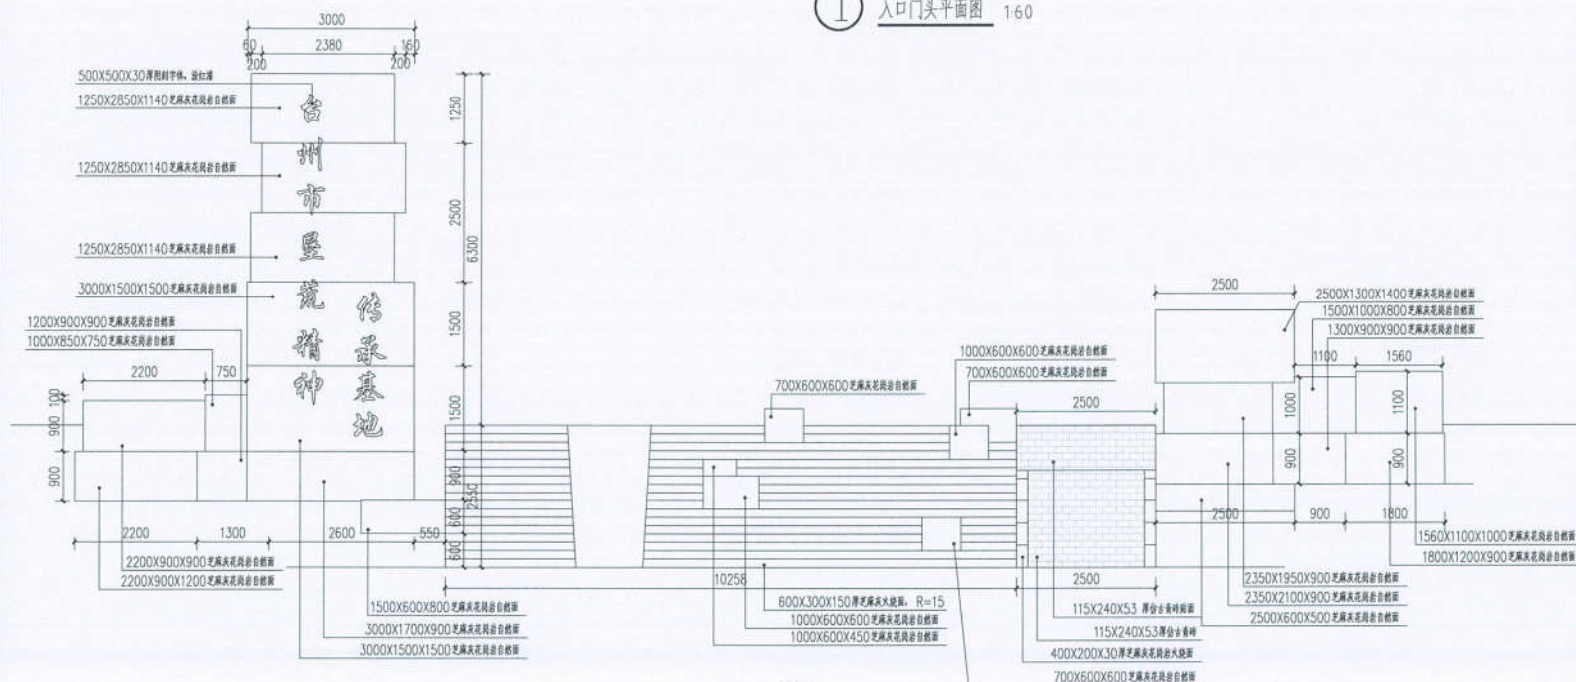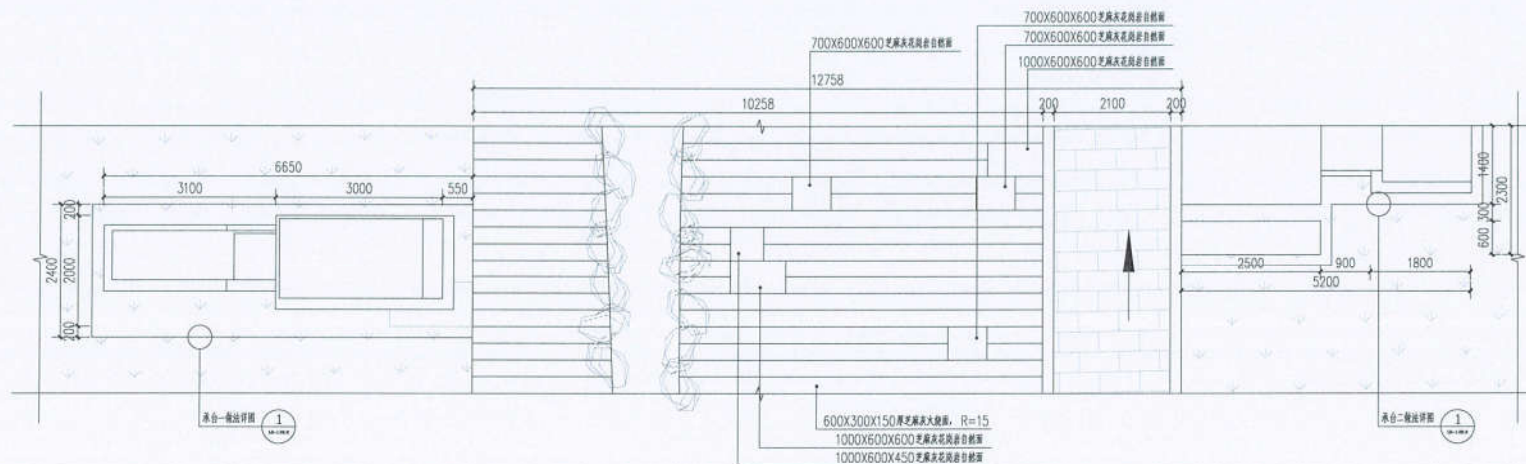

备注	
----	--



铭扬工程设计集团有限公司
 等级:公路行业(公路)专业乙级
 风景园林工程设计甲级
 建筑工程设计甲级
 证书编号:A133020565
 有效期至:2024年09月09日
 等级:市政行业(给水工程)专业乙级
 证书编号:A233020562
 有效期至:2022年08月04日
 中华人民共和国住房和城乡建设部监制

建设单位

温岭市温中实验学校

工程名称

温岭市温中实验学校
功能提升一期工程

图纸名称	图号	比例	日期	设计	审核	批准

入口门头详图 01


比例:

类别	签	名	日期
审定	黄东野		
审查	柳柯		
项目负责人	张观杰		
专业负责人	柳柯		
设计	王白		
制图	王白		
校对	黄闻		
会签			
建筑		强电	
结构		暖通	
给排水		弱电	


董翠仁

铭扬工程设计集团有限公司
风景园林工程设计
专项甲级（有效期）★ NO-A133021565
至2024年09月09日
浙江省住房和城乡建设厅监制

设计号	MY-21-05	图号	LD-103
图别	景观		

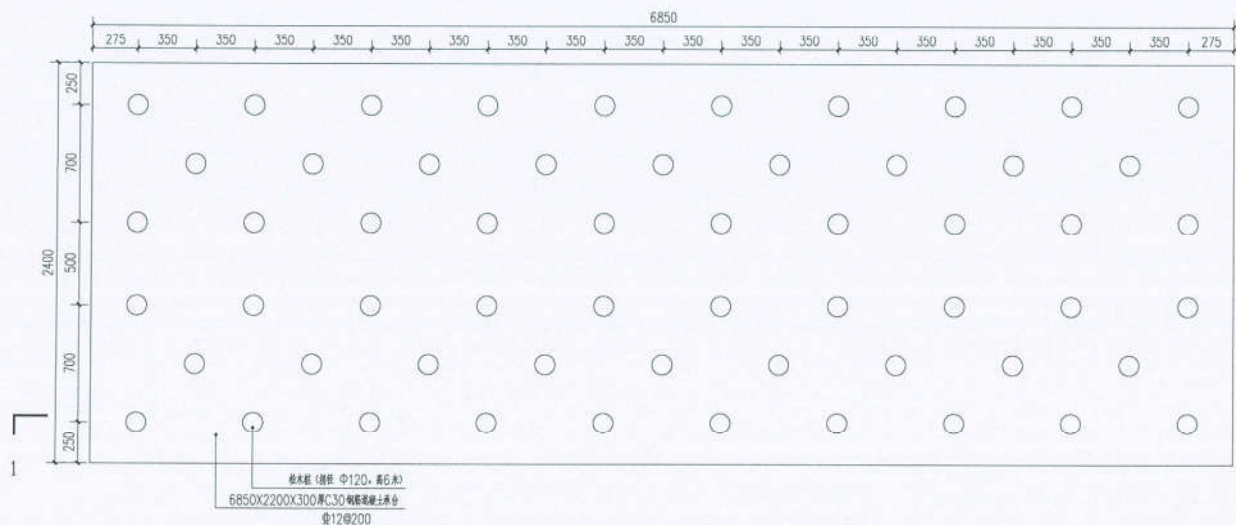

1 承台-松木桩平面图 1:20

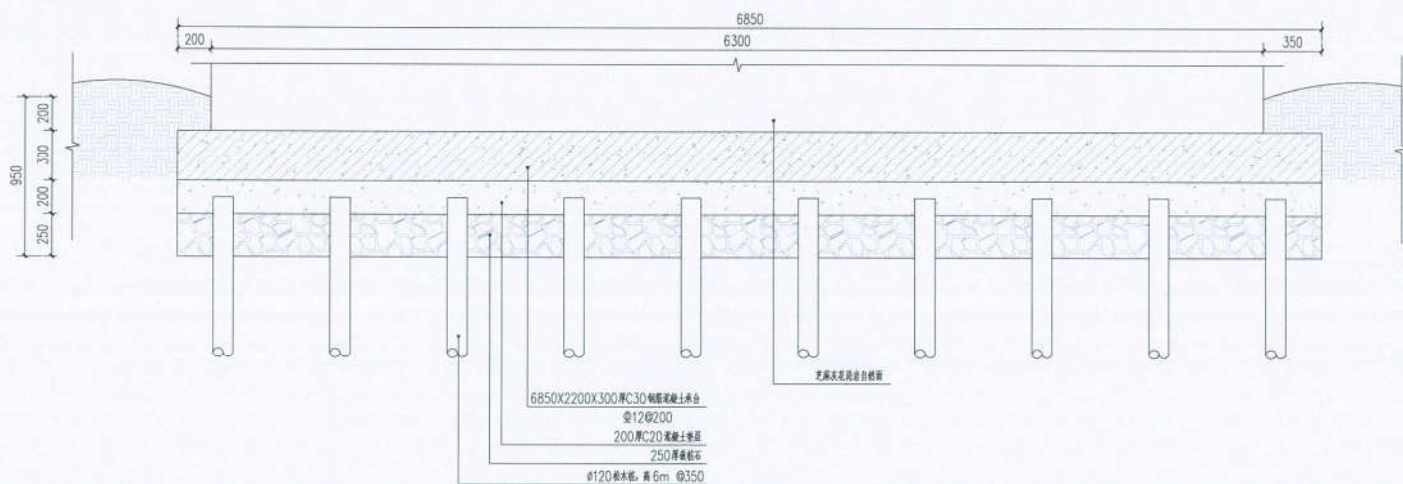

2 1-1剖面图 1:20

备注

铭扬工程设计集团有限公司
等级：公路行业（公路）专业乙级
风景园林工程设计甲级
建筑工程设计甲级
证书编号：A133020565
有效期至：2024年09月09日
等级：市政行业（给水工程）专业乙级
证书编号：A233020562
有效期至：2022年08月04日
中华人民共和国住房和城乡建设部监制

建设单位

温岭市温中实验学校

工程名称

温岭市温中实验学校
功能提升一期工程

图纸名称

入口门区详图 02


比例：

类别	签	名	日期
审定	黄东野		
审核	柳利		
项目负责人	张观杰		
专业负责人	柳利		
设计	王白		
制图	王白		
校对	黄周		
会签			
建筑		强电	
结构		暖通	
给排水		弱电	

盖章栏

铭扬工程设计集团有限公司
风景园林工程设计
专项甲级（有效期★NO:A133020565
至2024年09月09日）
浙江省住房和城乡建设厅监制

设计号	MY-21-05	图号	LD-1.02.2
图别	景观		

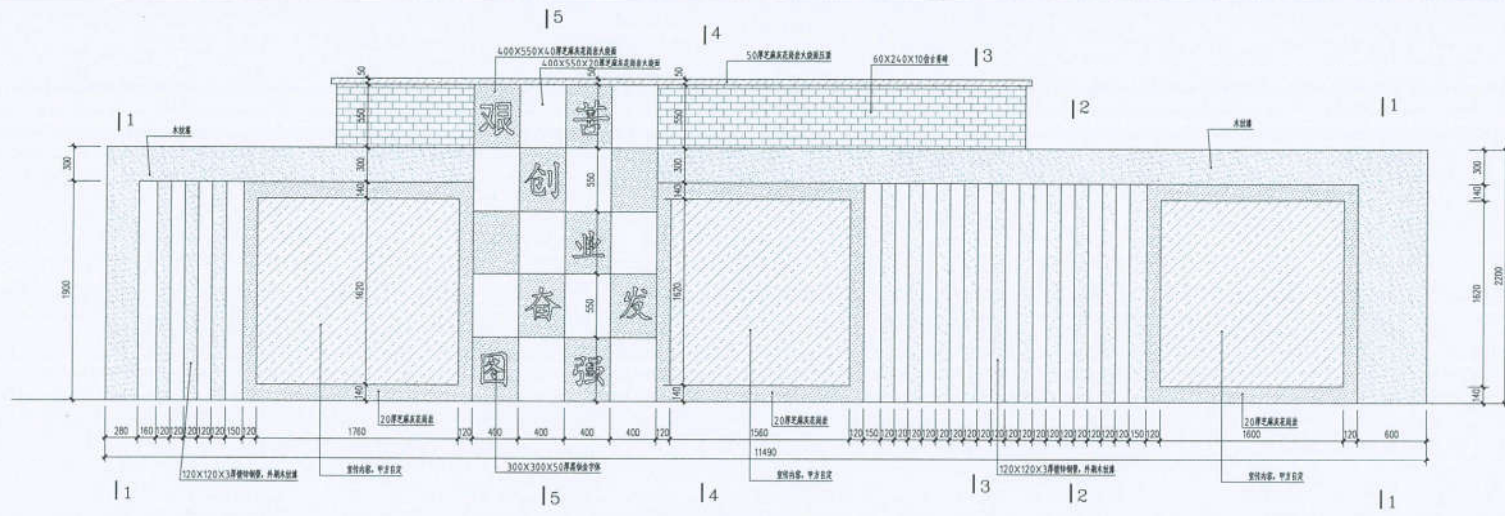

① 入口景观—正立面图 1:20



② 入口景观—平面图 1:20

铭扬工程设计集团有限公司
风景园林工程设计甲级
资质证书 A130200066
经营范围：2014年9月19日
建设部、住房和城乡建设部、住房和城乡建设部
资质证书 A230200062
资质证书：2012年9月19日
中华人民共和国住房和城乡建设部



建设单位
温州市温中实验学校

工程名称
温州市温中实验学校
功能提升一期工程

图纸名称
入口景观—做法详图01

姓名	专业	日期
设计	设计	
审核	审核	
校对	校对	
制图	制图	
绘图	绘图	
设计	设计	
审核	审核	
校对	校对	
制图	制图	
绘图	绘图	
设计	设计	
审核	审核	
校对	校对	
制图	制图	
绘图	绘图	

铭扬工程设计集团有限公司
风景园林工程设计
专项甲级（有效期★NO:A33020565
至2024年09月09日）
浙江省住房和城乡建设厅监制

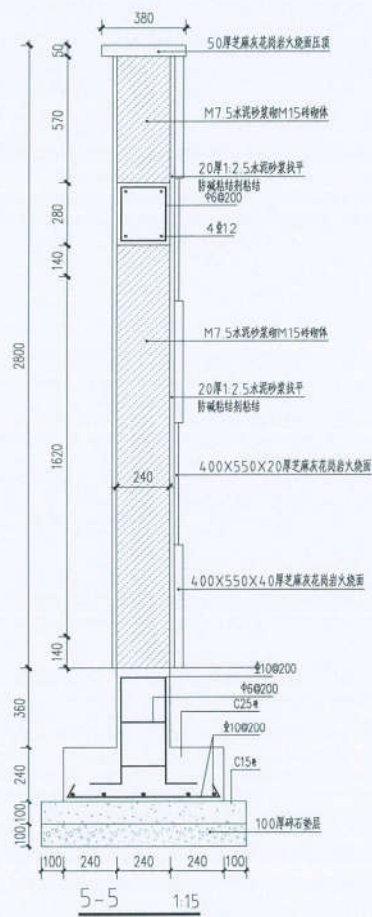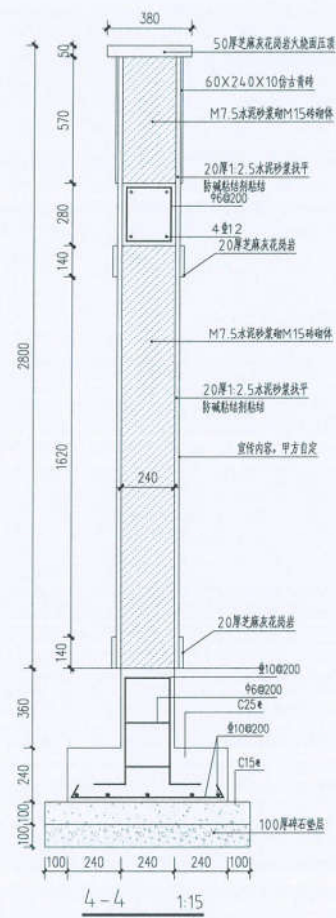

备注

杭州工程设计集团有限公司
等级：公路行业（公路）专业乙级
风景园林工程设计甲级
证书编号：A133020565
有效期至：2024年09月09日
等级：市政行业（给水工程）专业乙级
证书编号：A233020562
有效期至：2022年08月04日
中华人民共和国住房和城乡建设部监制

建设单位

温岭市温中实验学校

工程名称

温岭市温中实验学校
功能提升一期工程

图纸名称

入口景观墙一做法详图○4

比例:



类别	姓名	日期
审定	黄东野	
审核	胡柯	
项目负责人	张冠杰	
专业负责人	胡柯	
设计	王白	
制图	王白	
校对	董闻	

会签	
建筑	强电
结构	暖通
给排水	弱电

签章栏


杭州工程设计集团有限公司
风景园林工程设计
专项甲级（有效期★NO:A133020565
至2024年09月09日）
浙江省住房和城乡建设厅监制

设计号	MY-21-05	图号	LD-1.03.4
图别	景观		

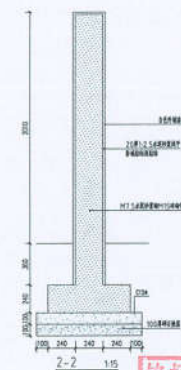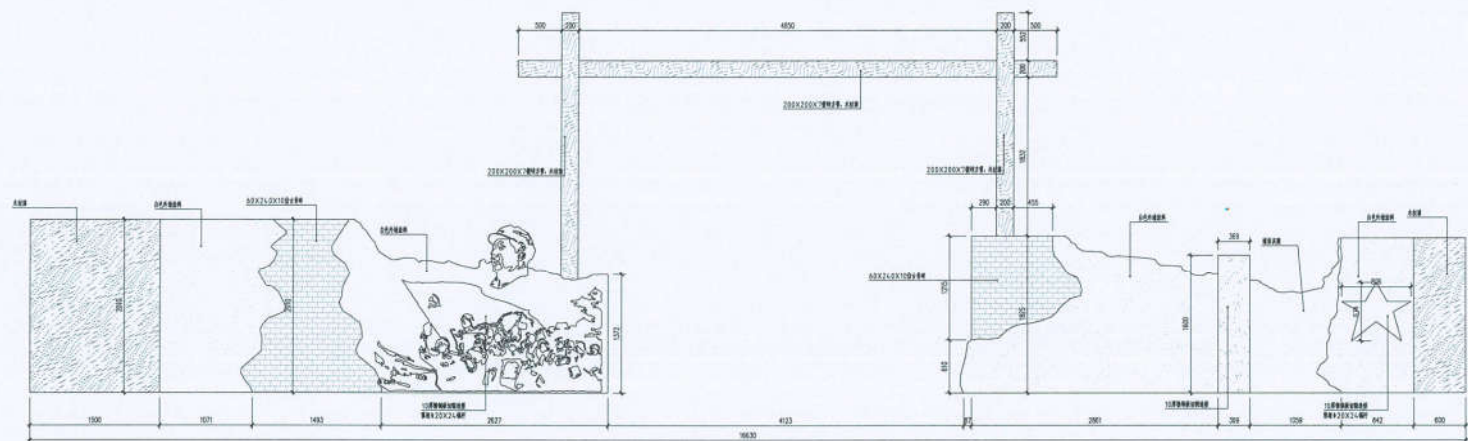
[illegible]

铭扬工程设计集团有限公司
风景园林工程设计
专项甲级（有效期）★ NO-A133020565
至2024年09月09日
浙江省住房和城乡建设厅监制


图号	WY-31-03	比例	1:20
图名	图例	比例	1:20

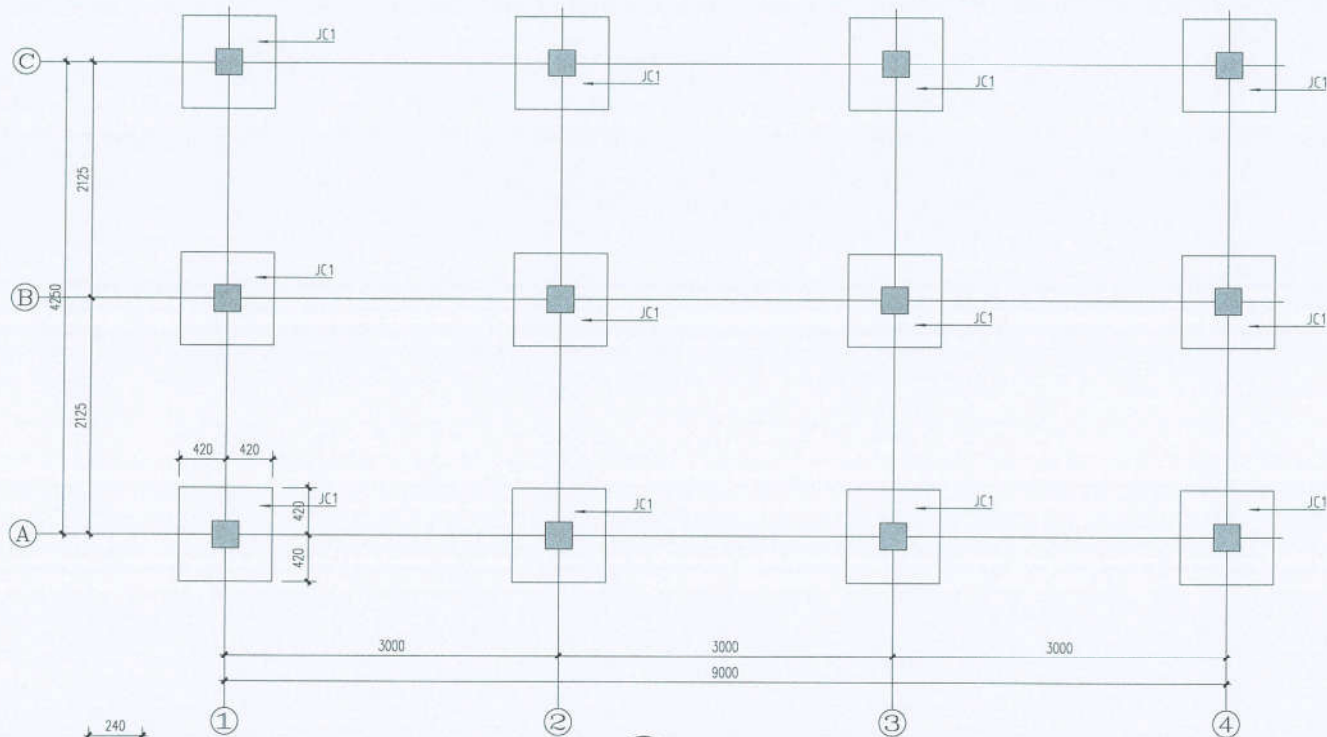


① 观景平台基础平面图 1:30

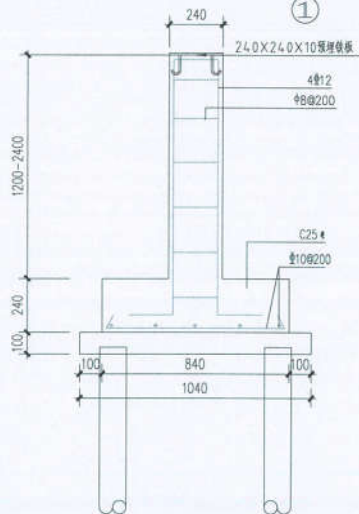


JC1剖面图 1:15

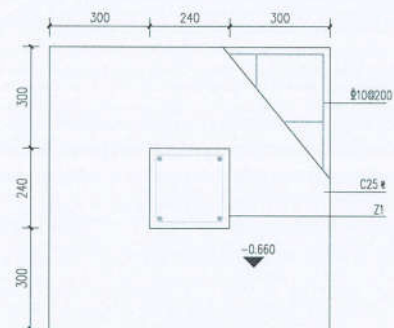

JC1平面图 1:10

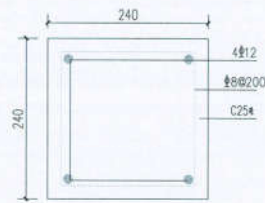

Z1详图 1:5

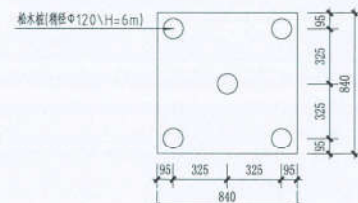

松木桩详图 1:20

备注

铭扬工程设计集团有限公司
等级：公路行业（公路）专业乙级
风景园林工程设计甲级
证书编号：A133020565
有效期至：2024年09月09日
等级：市政行业（给水工程）专业乙级
证书编号：A233020565
有效期至：2022年08月04日
中华人民共和国住房和城乡建设部监制

建设单位

温岭市温中实验学校

工程名称

温岭市温中实验学校
功能提升一期工程

图纸名称

观景平台详图01

比例：


类别	姓名	日期
审定	黄东野	
审核	杨利	
项目负责人	张观杰	
专业负责人	杨利	
设计	王白	
制图	王白	
校对	黄闻	
会签		
建筑	强电	
结构	暖通	
给排水	弱电	

盖章栏


铭扬工程设计集团有限公司
风景园林工程设计
专项甲级（有效期★NO:A133020565
至2024年09月09日）
浙江省住房和城乡建设厅监制

设计号	MY-21-05	图号	LD-1.09.1
图别	景观		


未盖出图专用章无效

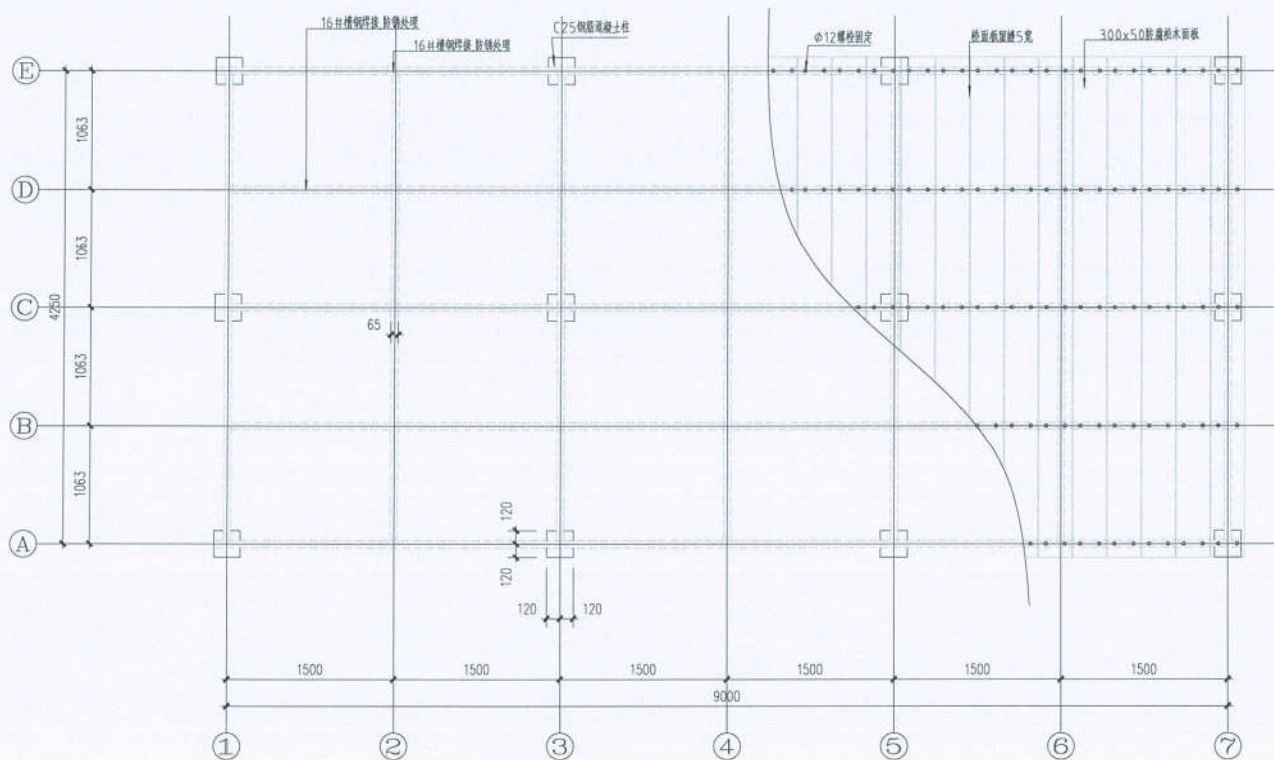

① 观景平台平面图 1:30

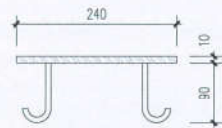

预埋铁板断面 1:5

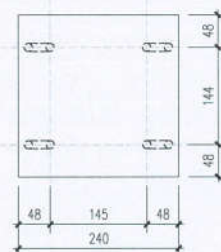

预埋铁板 1:5

备注

铭扬工程设计集团有限公司
等级：公路行业（公路）专业乙级
风景园林工程设计甲级
证书编号：A133020565
有效期至：2024年09月09日
等级：市政行业（给水工程）专业乙级
证书编号：A233020562
有效期至：2022年08月04日
中华人民共和国住房和城乡建设部监制

建设单位

温岭市温中实验学校

工程名称

温岭市温中实验学校
功能提升一期工程

图纸名称

观景平台详图02


比例:

类别	姓名	日期
审定	黄东野	
审核	柳柯	
项目负责人	张观杰	
专业负责人	柳柯	
设计	王白	
制图	王白	
校对	黄闻	
会签		
建筑		强电
结构		暖通
给排水		弱电


盖章栏

铭扬工程设计集团有限公司
风景园林工程设计
专项甲级（有效期）★ NO:A133020565
至2024年09月09日
浙江省住房和城乡建设厅监制


设计号	MY-21-05	图号	LD-1.09.2
图别	景观		

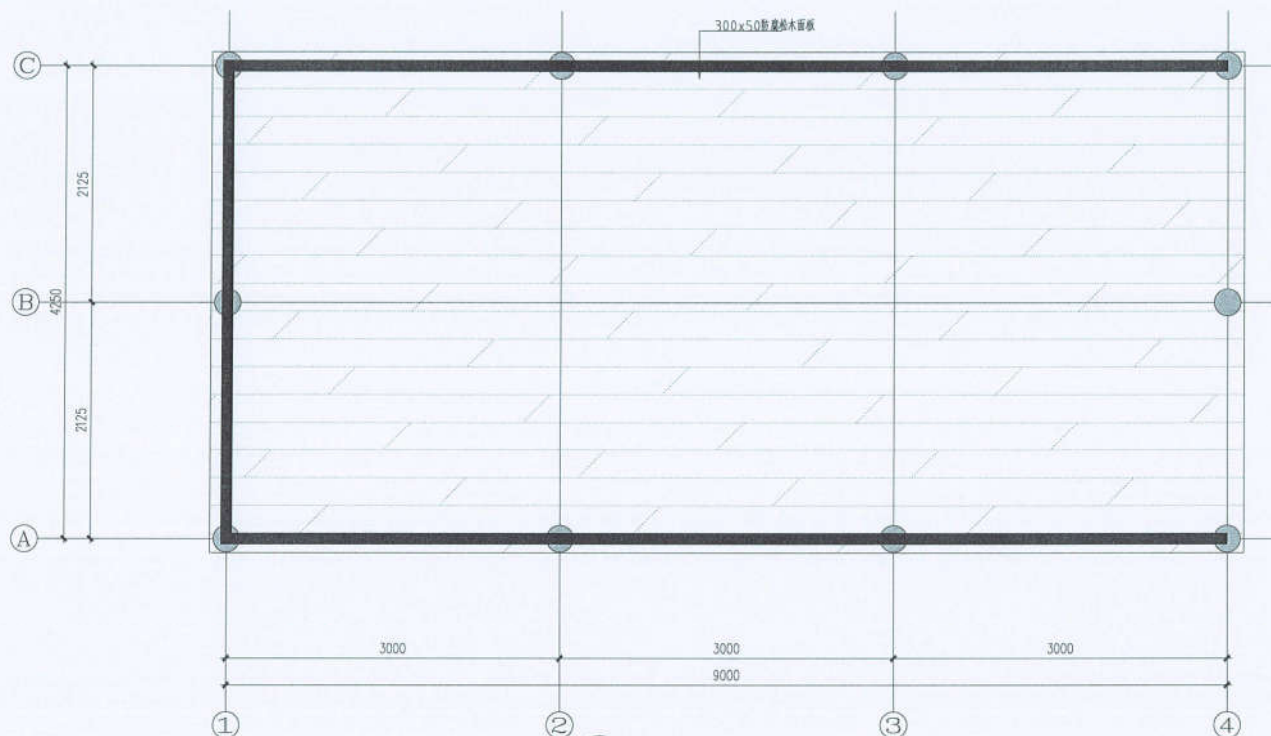

① 观景平台护栏平面图 1:30

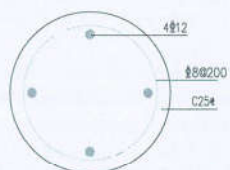

22 详图1:5

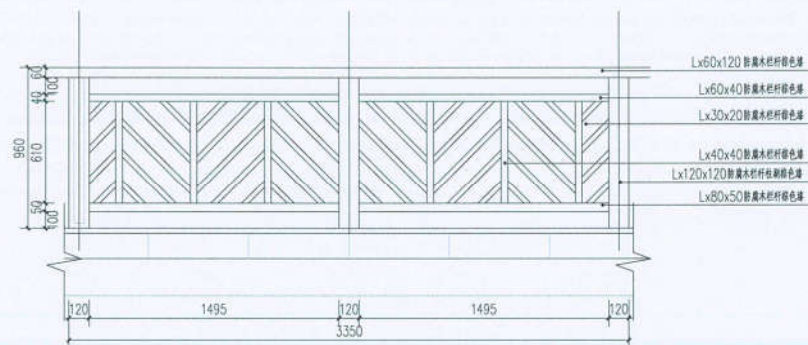

② 观景平台护栏 1:20
22.25M

备注



铭扬工程设计集团有限公司
等级：公路行业《公路》专业乙级
风景园林工程设计甲级
建筑工程设计甲级
证书编号：A133020566
有效期至：2024年09月09日
等级：市政行业《给水工程》专业乙级
证书编号：A233020562
有效期至：2022年08月04日
中华人民共和国住房和城乡建设部监制

建设单位

温岭市温中实验学校

工程名称

温岭市温中实验学校
功能提升一期工程

图纸名称

观景平台详图03

比例


类别	姓名	日期
审定	黄东野	
审核	柳利	
项目负责人	张观杰	
专业负责人	柳利	
设计	王白	
制图	王白	
校对	雷闻	

会签	
建筑	强电
结构	暖通
给排水	弱电

盖章栏

铭扬工程设计集团有限公司
风景园林工程设计
专项甲级（有效期★NO-A133020566
至2024年09月09日）
浙江省住房和城乡建设厅监制

设计号	MY-21-05	图号	LD-1.09.3
图别	景观		

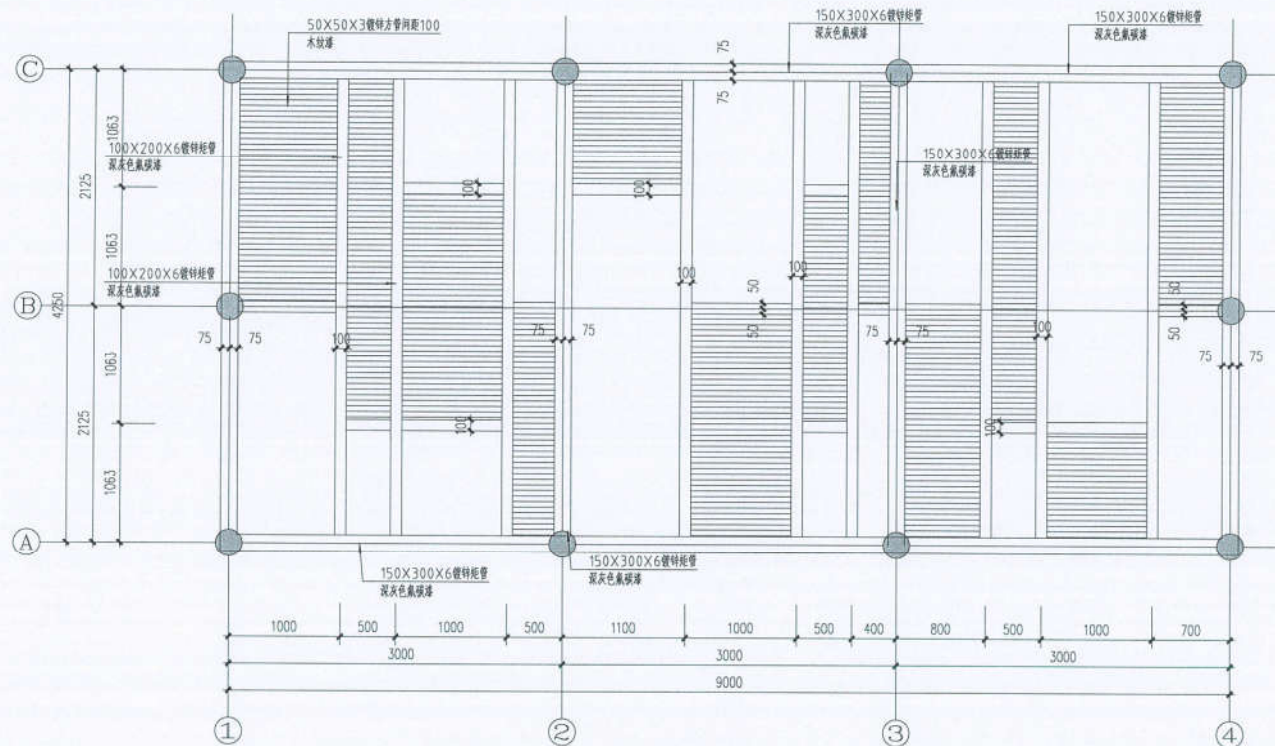

1 观景平台顶平面图 1:30

备注



铭扬工程设计集团有限公司
等级：公路行业（公路）专业乙级
风景园林工程设计甲级
证书编号：A133020565
有效期至：2024年09月09日
等级：市政行业（给水工程）专业乙级
证书编号：A233020562
有效期至：2022年08月04日
中华人民共和国住房和城乡建设部监制

建设单位

温岭市温中实验学校

工程名称

温岭市温中实验学校
功能提升一期工程

图纸名称

观景平台详图04

比例：

类别	签	名	日期
审定	黄东野		
审核	柳柯		
项目负责人	张观杰		
专业负责人	柳柯		
设计	王白		
制图	王白		
校对	黄闻		
会签			
建筑		强电	
结构		暖通	
给排水		弱电	

盖章栏

铭扬工程设计集团有限公司
风景园林工程设计
专项甲级（有效期）★NO-A133020565
至2024年09月09日
浙江省住房和城乡建设厅监制

设计号	MY-21-05	图号	LD-1.09.4
图别	景观		