



	实 名	签 名
项目负责人	王莹超	
专业负责人	陈平	
设 计	盛天宇	
注册(执业)章		
预留章		
出图章		
审图章		
竣工章		
建设单位	浙江之心房地产开发有限公司	
工程名称	白云山居(一期)	
子 项	A区-5#楼	
图纸名称	1-1剖面图	
类 别	实 名	签 名
审 定	裴骏军	
审 核	裴骏军	
工程负责	王莹超	
工种负责	陈平	
校 对	陈平	
设 计	盛天宇	
会签栏	日 期	2021.09
建 筑	电 气	
结 构	暖 通	
给排水	工 艺	
分类代码	专 业	建筑
工程号	图 别	建施
版 次	图 号	0009
浙江东南 建筑设计 有限公司		
ZHEJIANG SOUTHEAST ARCHITECTURE DESIGN CO., LTD		
建筑专业: 甲级; 风景园林工程设计: 专项乙级		
市政行业: 专业乙级;		
证书编号: A233006112		
城乡规划: 乙级;		
证书编号: 浙自然资规划20200115号		
Web: zseadesign.cn Tel: 057128568898		

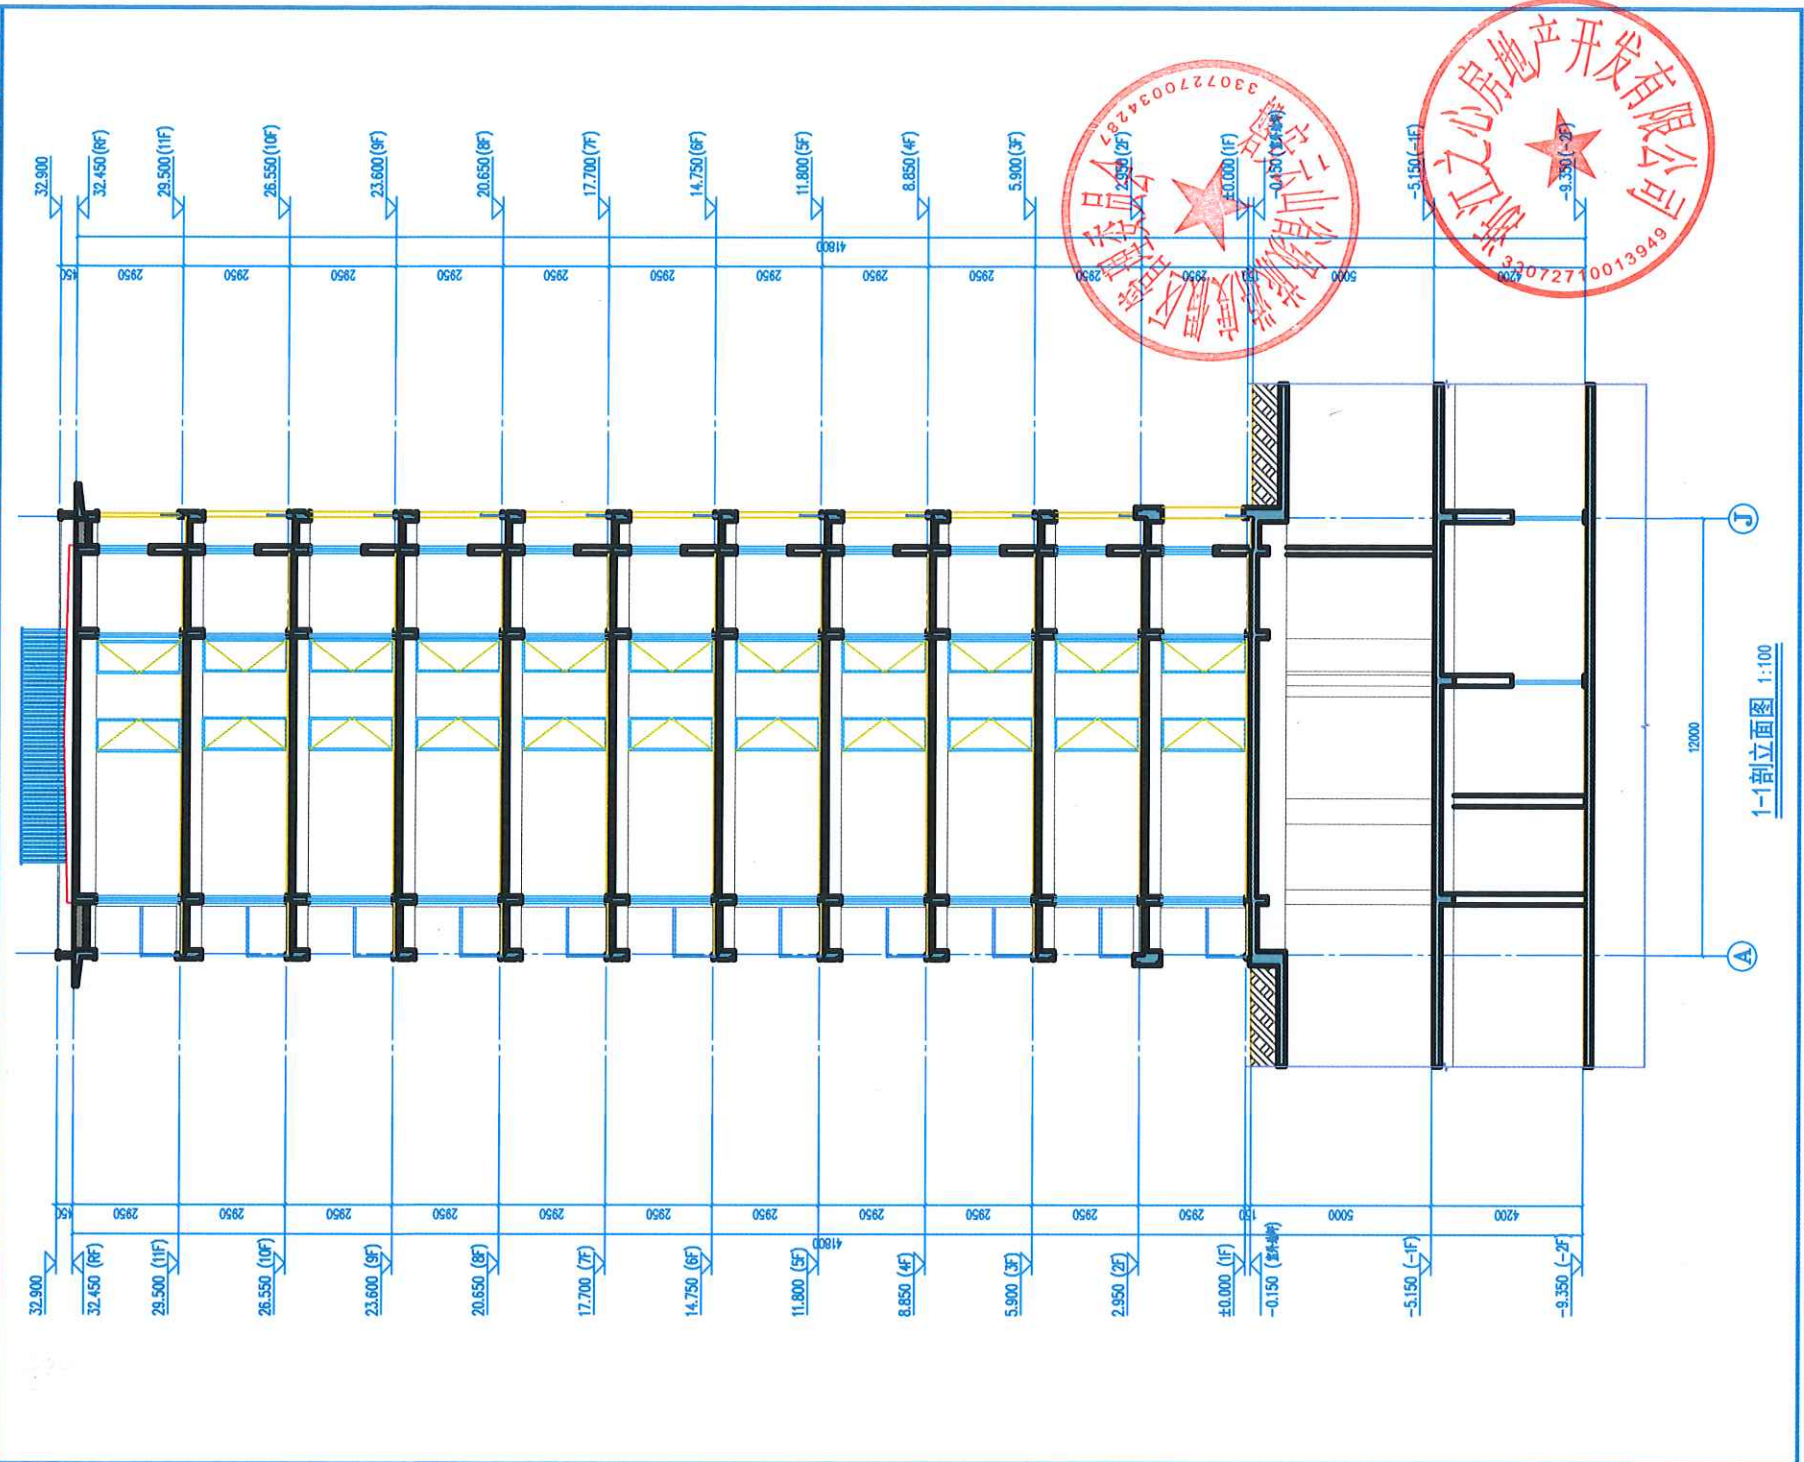

实 名	签 名
项目负责人	王雪超
专业负责人	陈平
设 计	盛天宇
注册(执业)章	
预留章	
出图章	
审图章	
竣工章	
建设单位	浙江之心房地产开发有限公司
工程名称	白云山居(一期)
子 项	A区-5#楼
图纸名称	一层平面图
类 别	实 名
审 定	袁俊军
审 核	袁俊军
工程负责	王雪超
工种负责	陈平
校 对	陈平
设 计	盛天宇
会签栏	日期 2021.09
建 筑	电 气
结 构	暖 通
给排水	工 艺
分类代码	专业 建筑
工程号	J21009
修改版次	图 号 0001
浙江东南建筑设计有限公司	
ZHEJIANG SOUTHEAST ARCHITECTURE DESIGN CO., LTD.	
资质等级: 甲级	
市政行业: 专业乙级	
证书编号: A230006112	
城市规模: 乙级	
证书编号: 浙江省住房和城乡建设厅20200115号	
Web: zhejiansoutheast.com	
Tel: 057128868899	
未盖出图专用章无效	

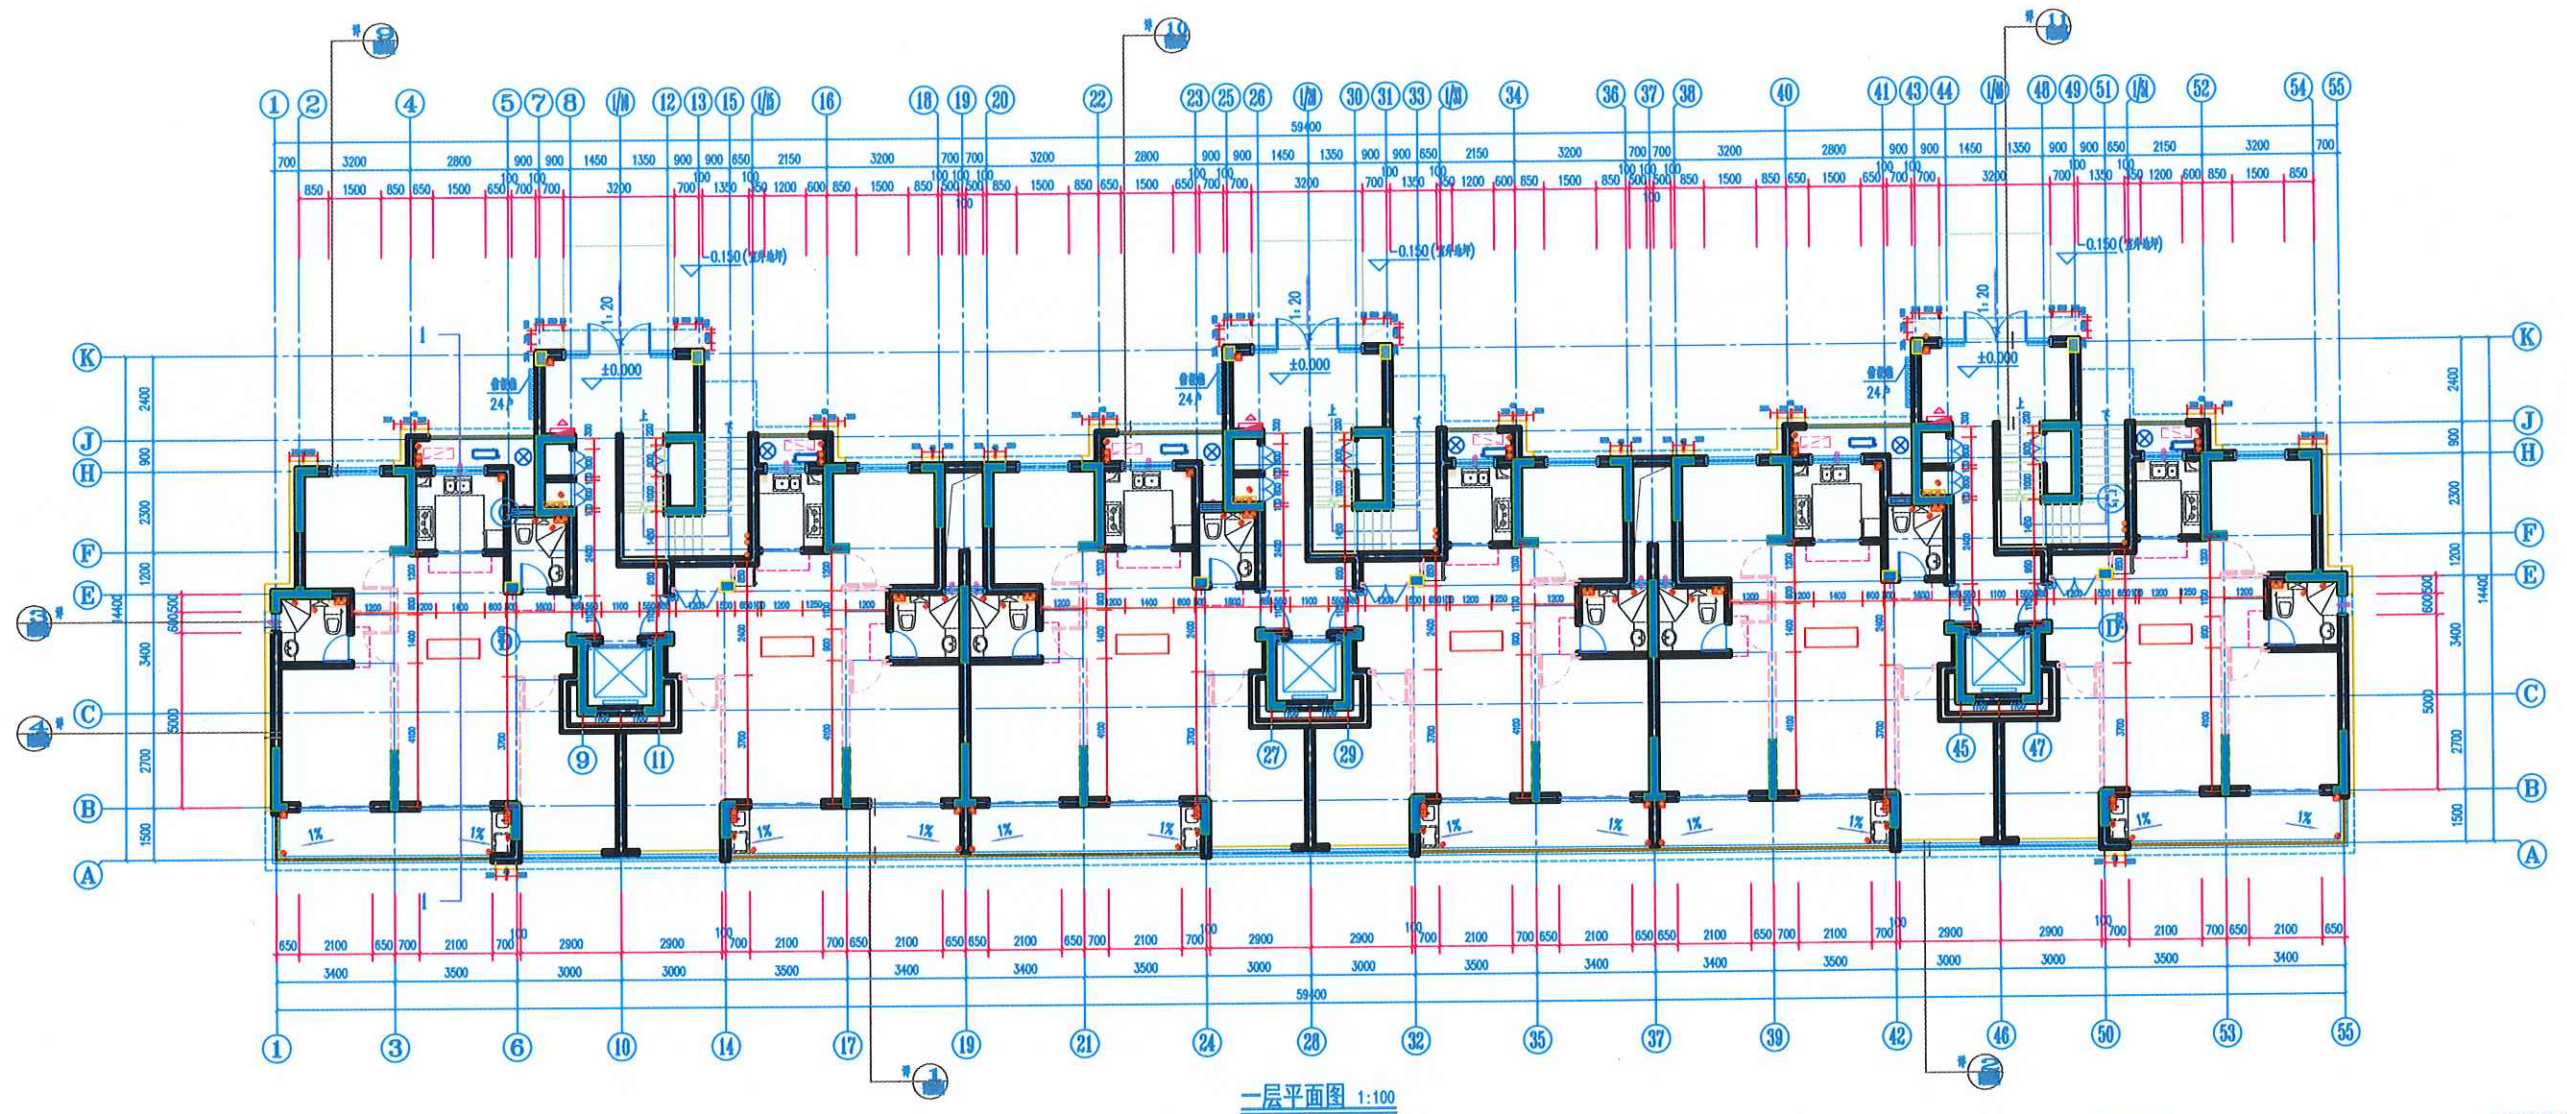


一层平面图 1:100


图例	说明	备注
1	门	H-0.10
2	窗	H-0.10
3	楼梯	H-0.10
4	电梯	H-0.10
5	卫生间	H-0.10
6	厨房	H-0.10
7	储藏室	H-0.10
8	设备间	H-0.10
9	自行车库	H-0.10
10	非机动车库	H-0.10
11	汽车库	H-0.10
12	人防工程	H-0.10
13	地下车库	H-0.10
14	地下人防	H-0.10
15	地下人防	H-0.10
实名	签名
项目负责人	王雪超
专业负责人	陈平
设计	盛天宇
注册(执业)章	
预留章	
出图章	
审图章	
竣工章	
建设单位	浙江之心房地产开发有限公司
工程名称	白云山居(一期)
子项	A区-5#楼
图纸名称	二层平面图
类别	实名
审定	袁敬军
审核	袁敬军
工程负责	王雪超
工种负责	陈平
校对	陈平
设计	盛天宇
会签栏	日期 2021.09
建筑	电气
结构	暖通
给排水	工艺
分类代码	专业 建筑
工程号	J21009
图别	图别 建筑
修改版次	图号 0002
浙江东南建筑设计有限公司	
ZHEJIANG SOUTHERN ARCHITECTURE DESIGN CO., LTD.	
资质等级: 甲级	风景园林工程设计: 专项乙级
证书编号: A233008112	
城乡规划: 乙级	
证书编号: 浙自然资规设2020115号	
Web: www.southeast.cn	Tel: 05712586899
未盖出图专用章无效	

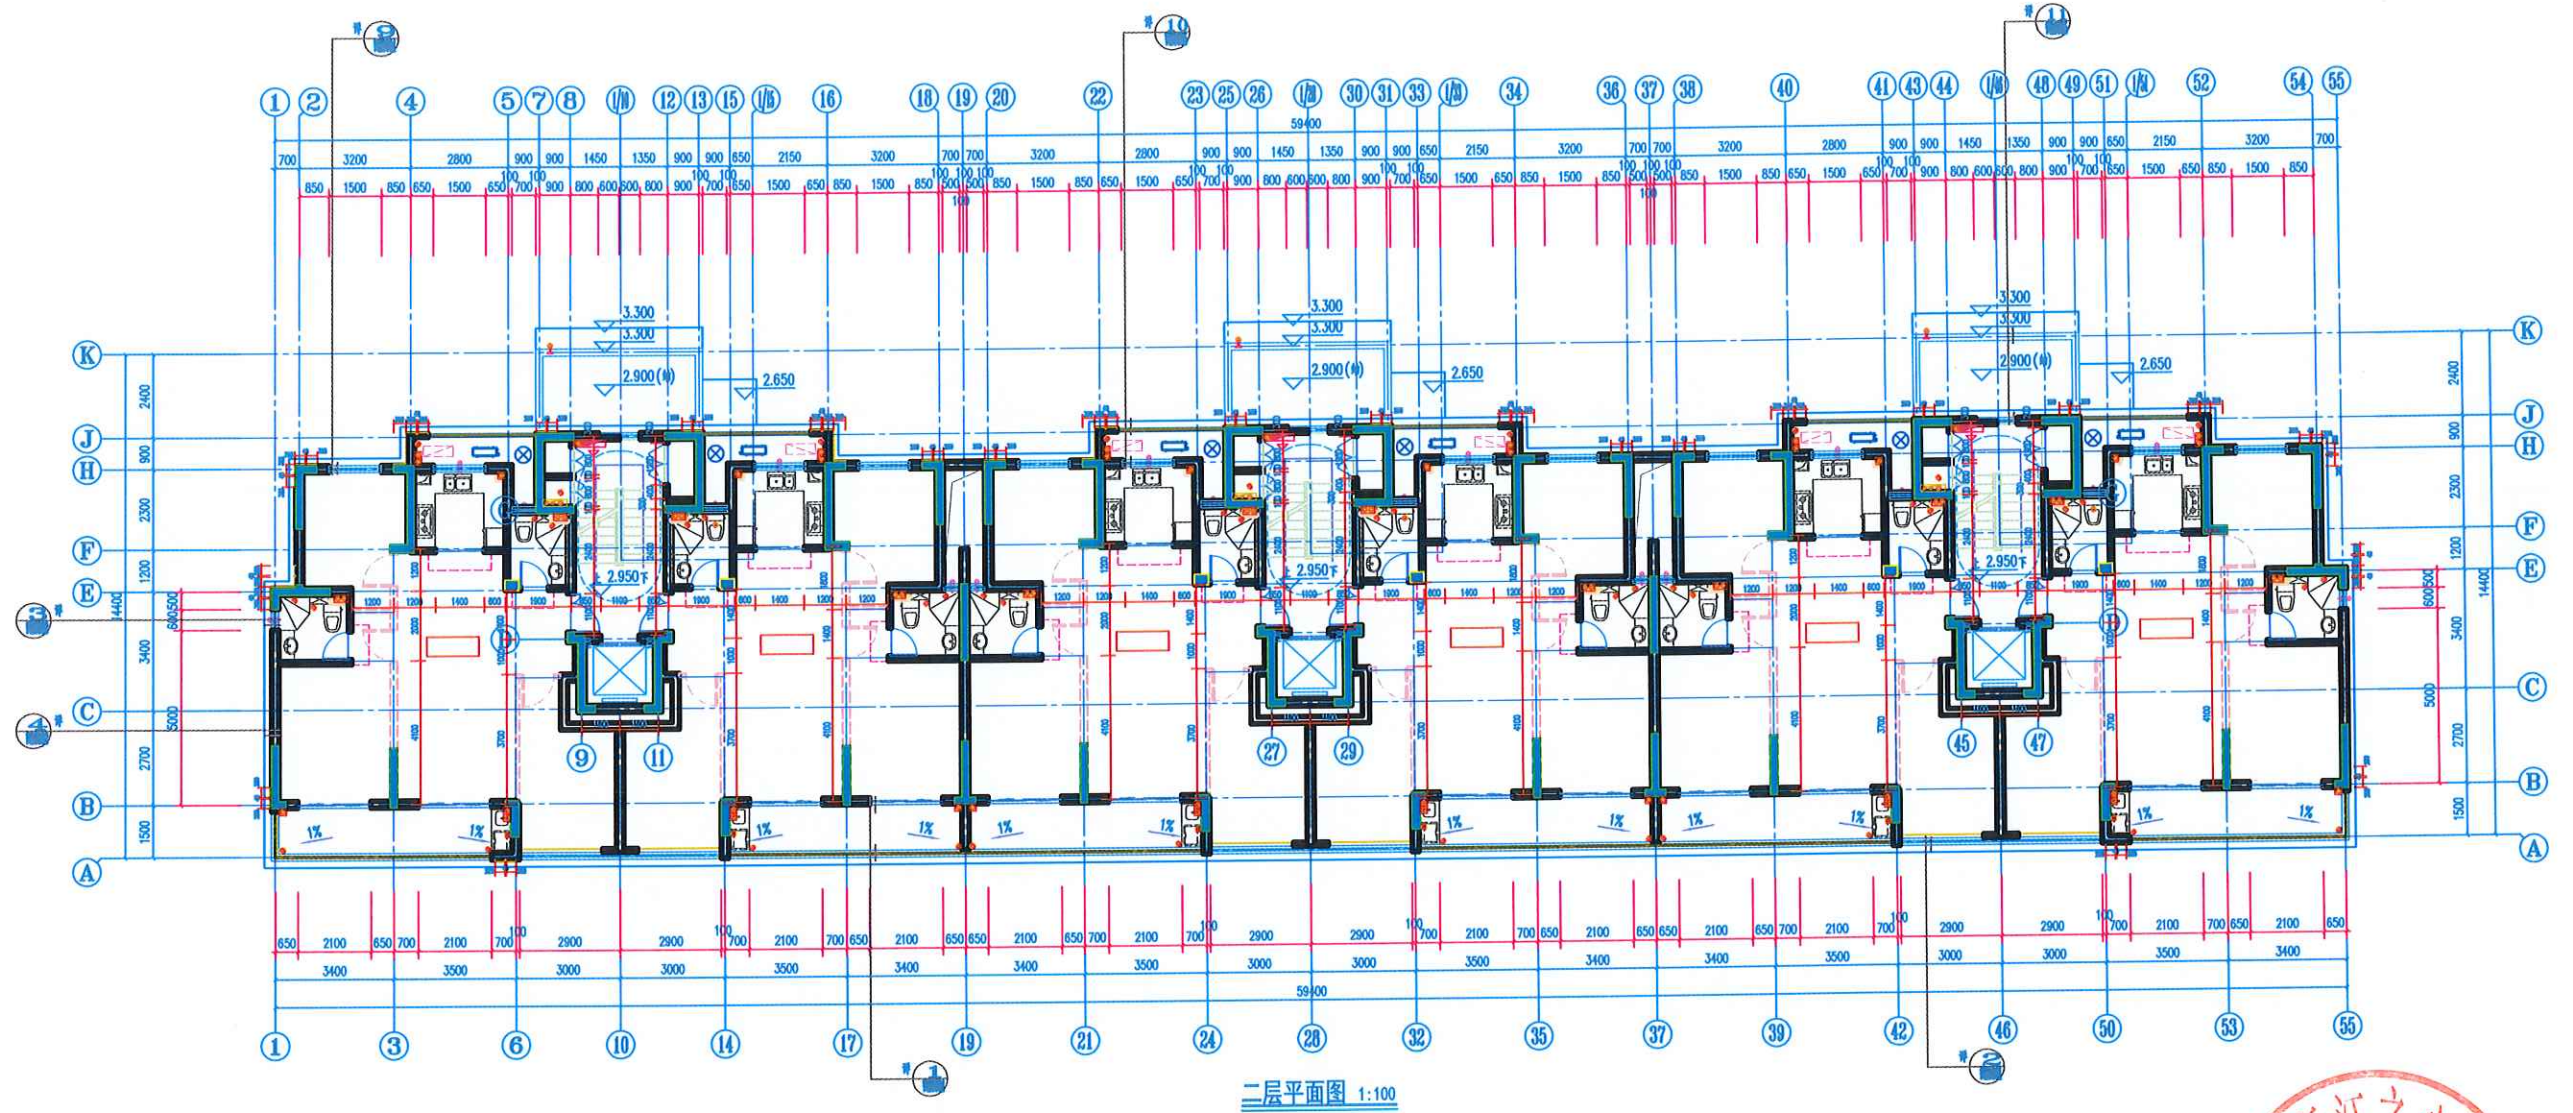

姓名	签名
项目负责人	王莹超
专业负责人	陈平
设计	盛天宇
注册(执业)章	
预留章	
出图章	
审图章	
竣工章	
建设单位	浙江之心房地产开发有限公司
工程名称	白云山居(一期)
子项	A区-5#楼
图名	十一层平面图
类别	实 名
审定	袁敬军
审核	袁敬军
工程负责	王莹超
工种负责	陈平
校 对	陈平
设 计	盛天宇
会签栏	日期 2021.09
建 筑	电 气
结 构	暖 通
给排水	工 艺
分类代码	专 业 建 筑
工程号	J21009
修改版次	图 号 0004
浙江东南建筑设计有限公司	
ZHEJIANG SOUTHEAST ARCHITECTURAL DESIGN CO., LTD.	
资质等级: 甲级; 风景园林工程设计: 专项乙级	
证书编号: A233006112	
城市规模: 乙级	
证书编号: 浙台特设规设20201119号	
Web: zsead.com.cn	
电话: 0571-28868998	

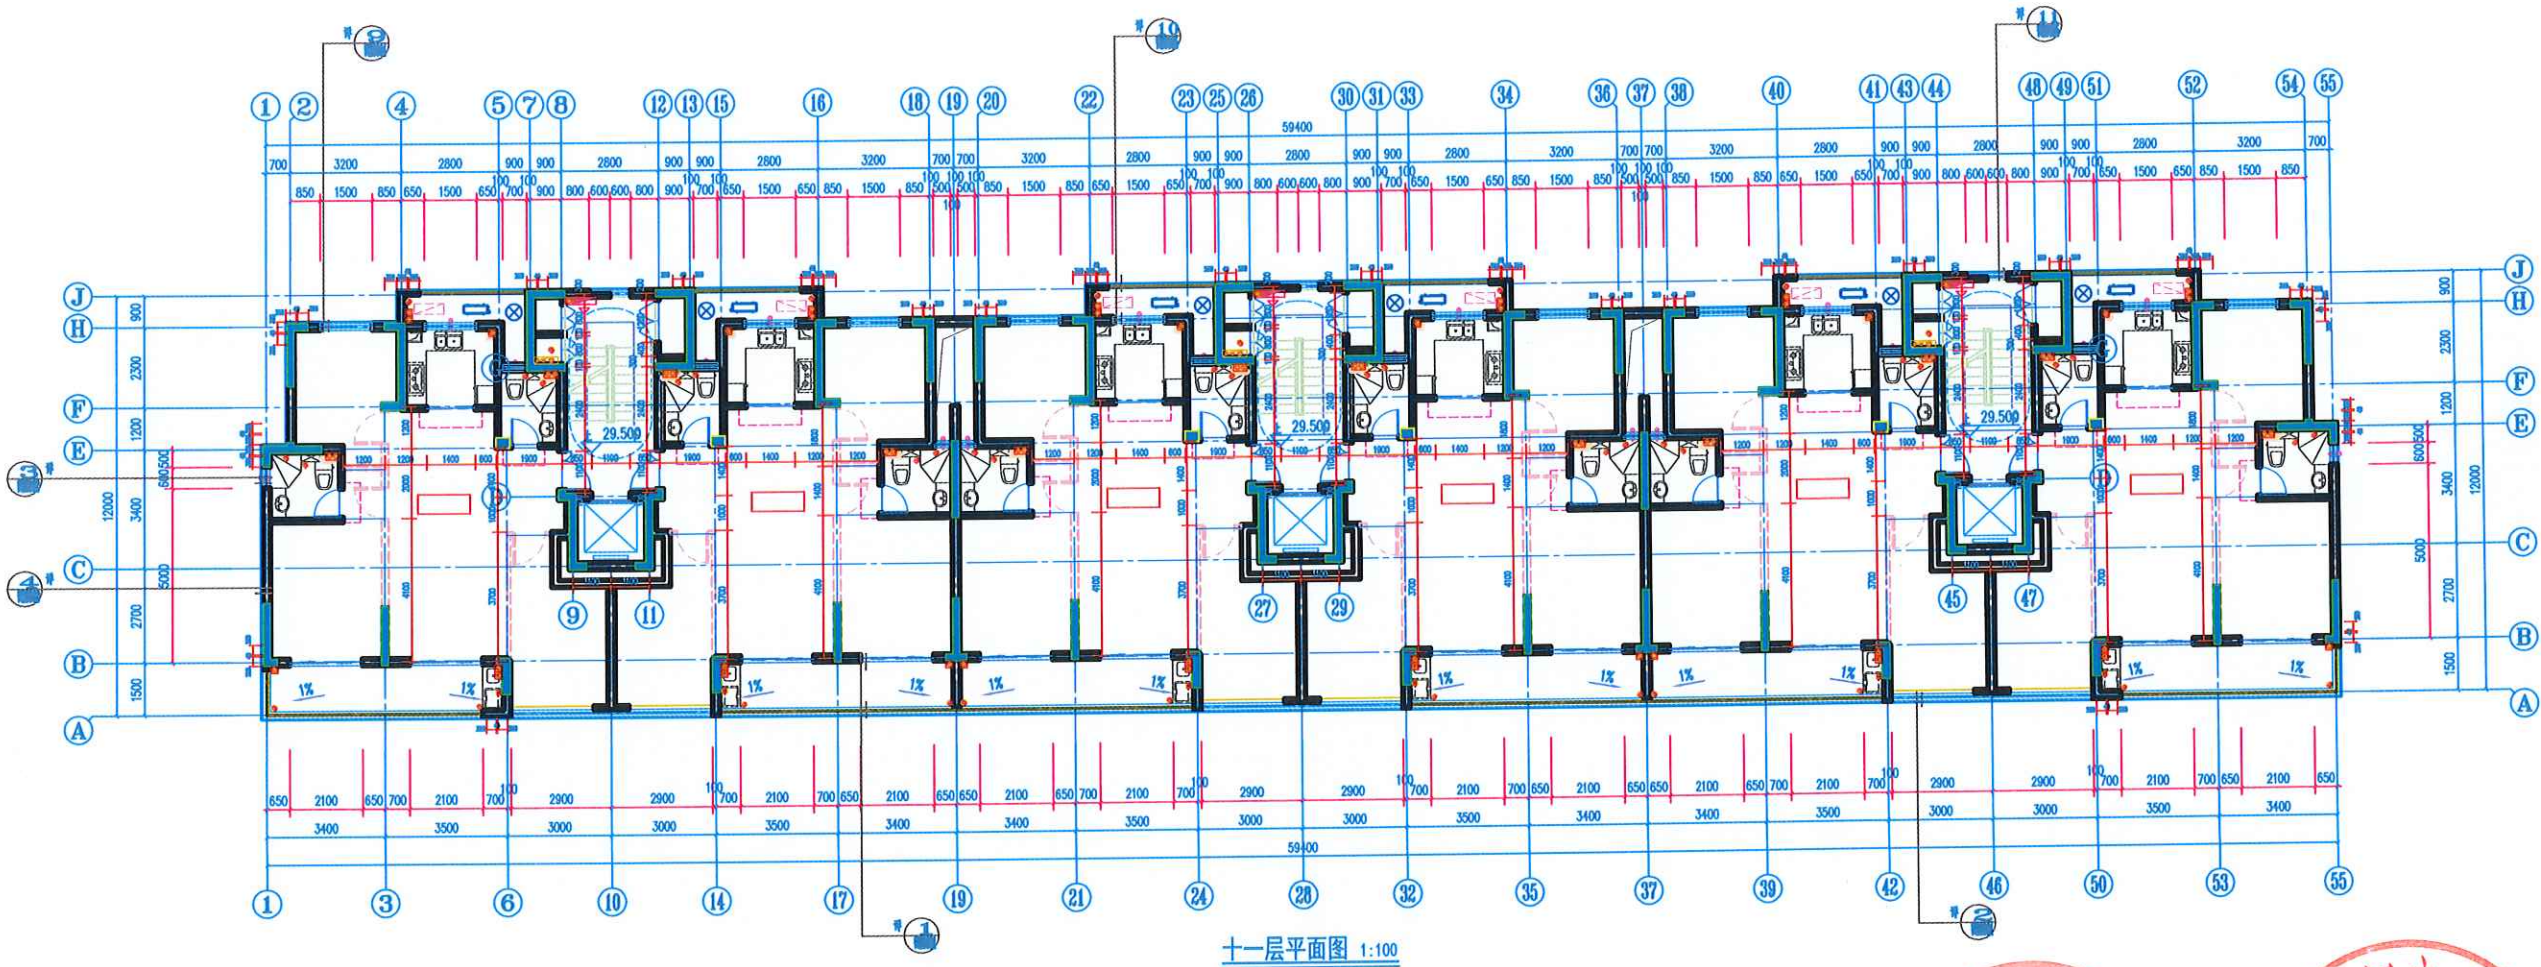

姓名	签名
项目负责人	王雪超
专业负责人	陈平
设计	盛天宇
注册(执业)章	
预留章	
出图章	
审图章	
竣工章	
建设单位	浙江之心房地产开发有限公司
工程名称	白云山居(一期)
子项	A区-5#楼
图纸名称	屋顶平面图
类别	实 名
审定	袁俊军
审核	袁俊军
工程负责	王雪超
工种负责	陈平
校对	陈平
设计	盛天宇
会签栏	日期 2021.09
建筑	电 气
结构	暖 通
给排水	工 艺
分类代码	专 业
工程号	J21009
修改版次	图 号
浙江东南建筑设计有限公司	
ZHEJIANG SOUTHERN ARCHITECTURE DESIGN CO., LTD.	
资质等级: 甲级; 风景园林工程设计: 专项乙级	
注册地址: 专业乙级: 证书编号: A330006112	
城乡规划: 乙级: 证书编号: 浙自然资规设20200115号	
Web: www.sedn.com	Tel: 05712866899
未盖出图专用章无效	

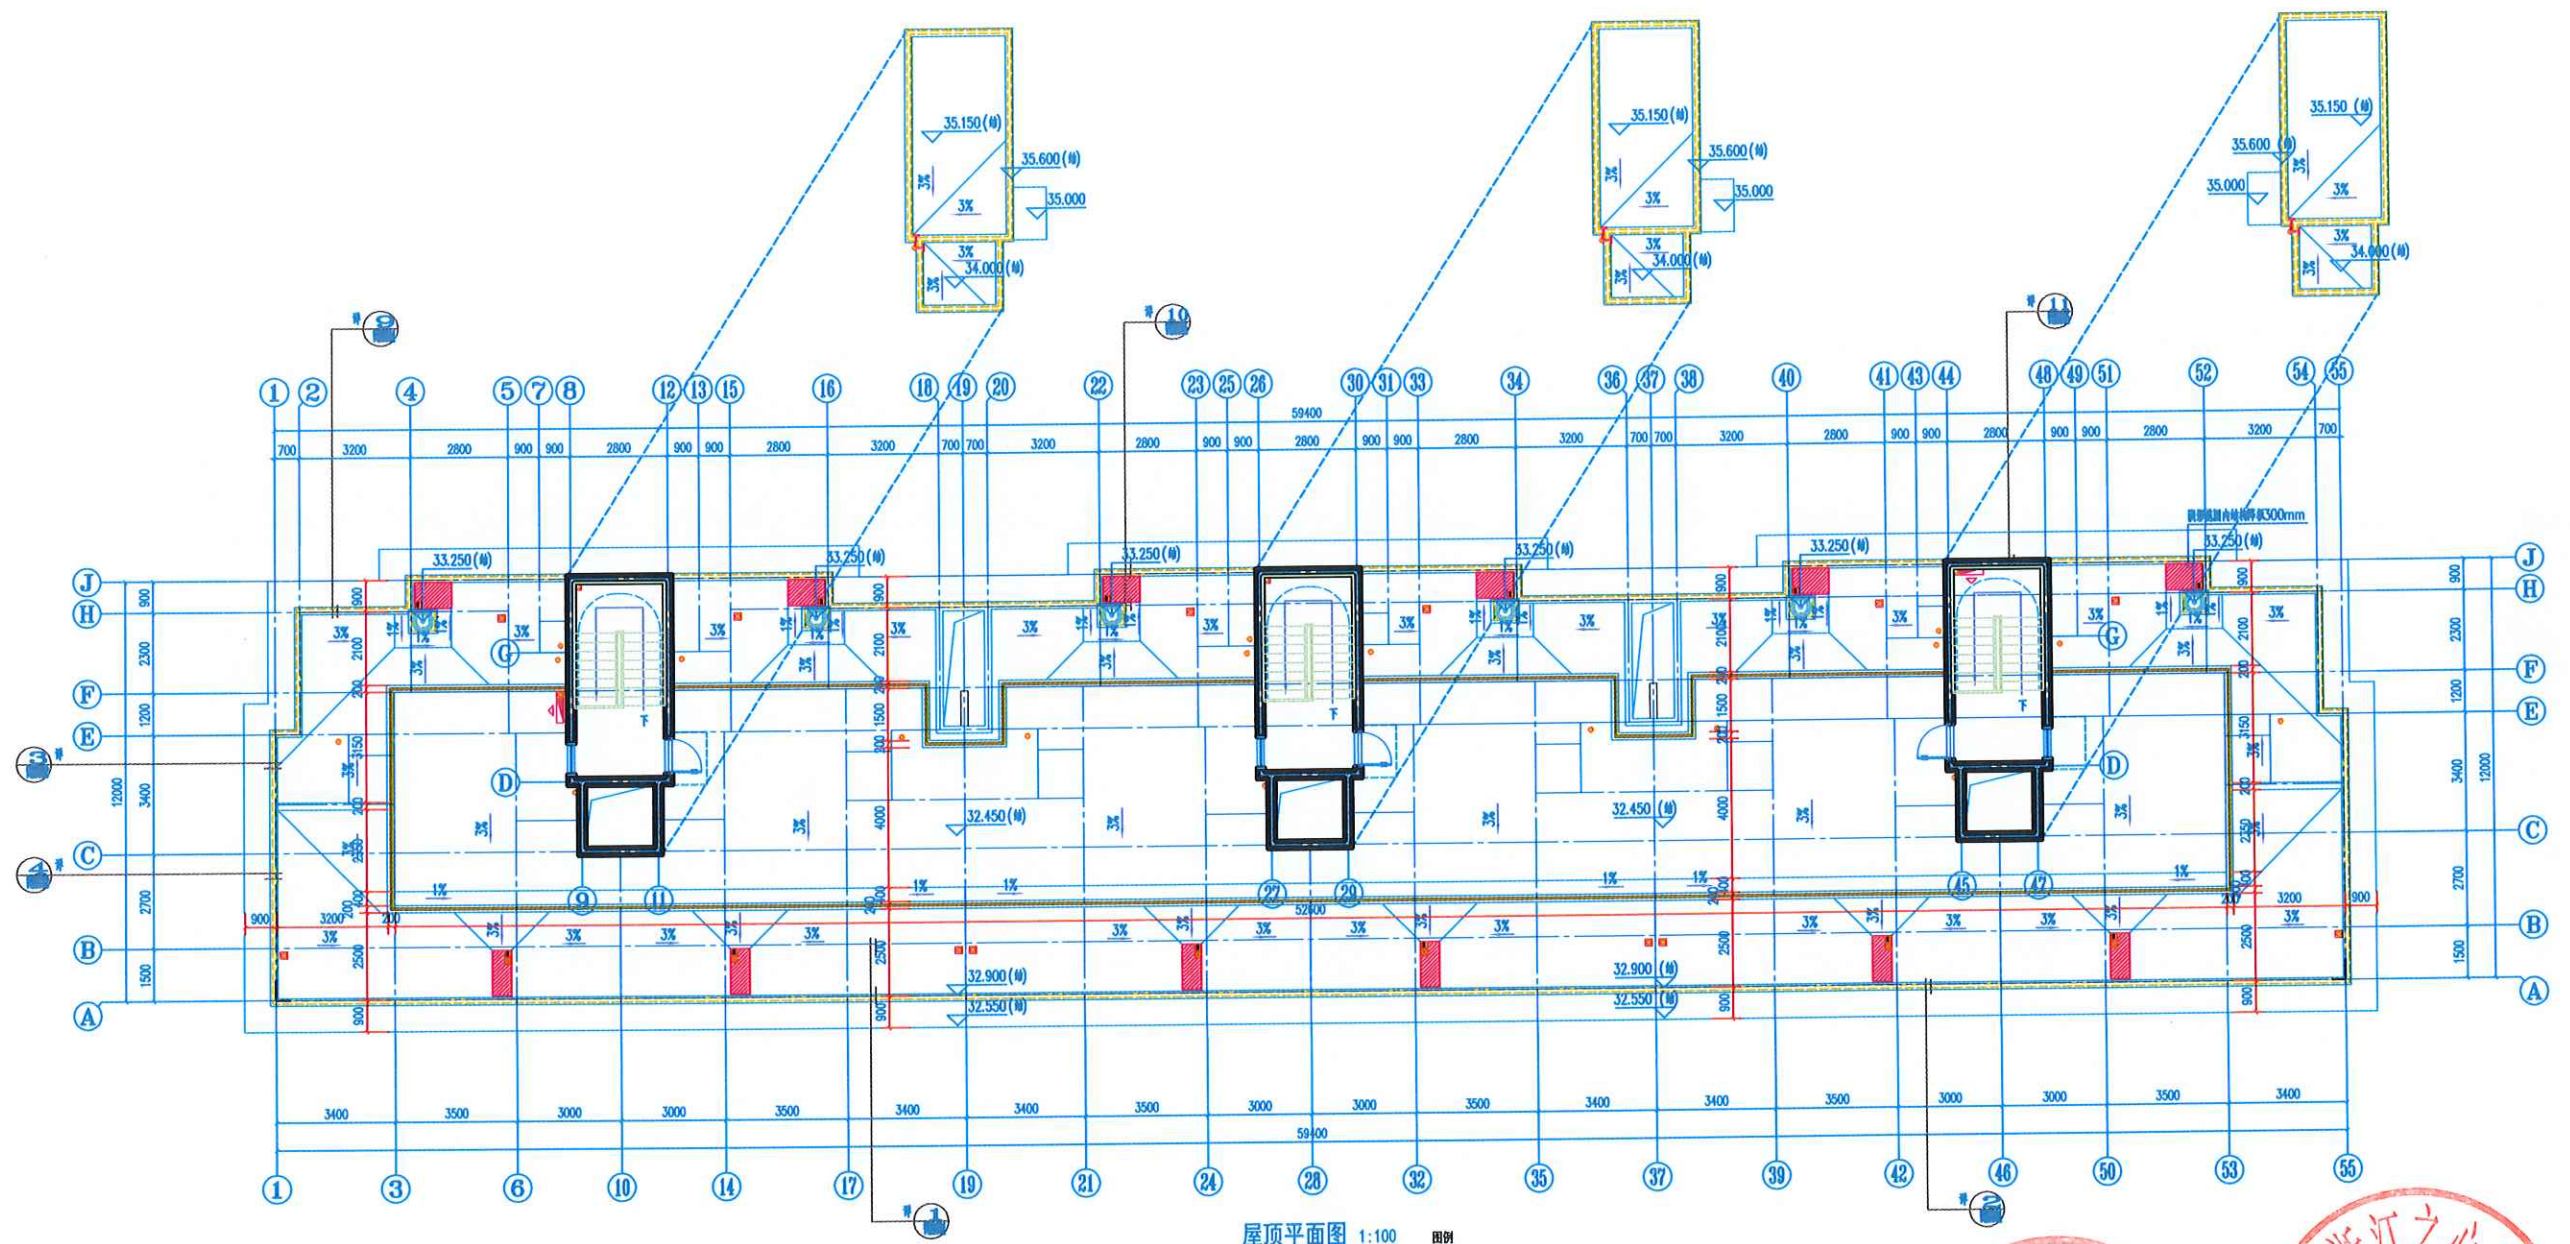

姓名	签名
项目负责人	王雪超
专业负责人	陈平
设计	盛天宇
注册(执业)章	

预留章

出图章

审图章

竣工章

备注栏

建设单位
浙江之心房地产开发有限公司

工程名称
白云山居(一期)

子项
A区-5#楼

图纸名称
55-1轴立面图

类别	姓名	签名
审定	王雪超	
审核	王雪超	
工程负责	王雪超	
工种负责	陈平	
校对	陈平	
设计	盛天宇	
会签栏	日期	2021.09
建筑	电气	
结构	暖通	
给排水	工艺	
分类代码	专业	建筑
工程号	图别	建筑
版次	图号	0007

浙江东洲
建筑设计
有限公司
ARCHITECTURE DESIGN CO., LTD.
经营范围: 建筑、装饰、园林、景观设计、工程咨询、专业乙级。
证书编号: A23000112
地址: 杭州 乙级
证书编号: 浙自资资设[2020]111号
Email: zjdz@163.com Tel: 0571-28808899

本套图纸专用章无效

图例:

	仿白麻仿石涂料
	深灰色涂料
	深灰色铝板




55-1轴立面图 1:100

	实 名	签 名
项目负责人	王莹超	
专业负责人	陈平	
设 计	盛天宇	
注册（执业）章		
预留章		
出图章		
审图章		
竣工章		
备 注 栏		


图例:

仿白麻仿石涂料
深灰色涂料


深灰色铝板

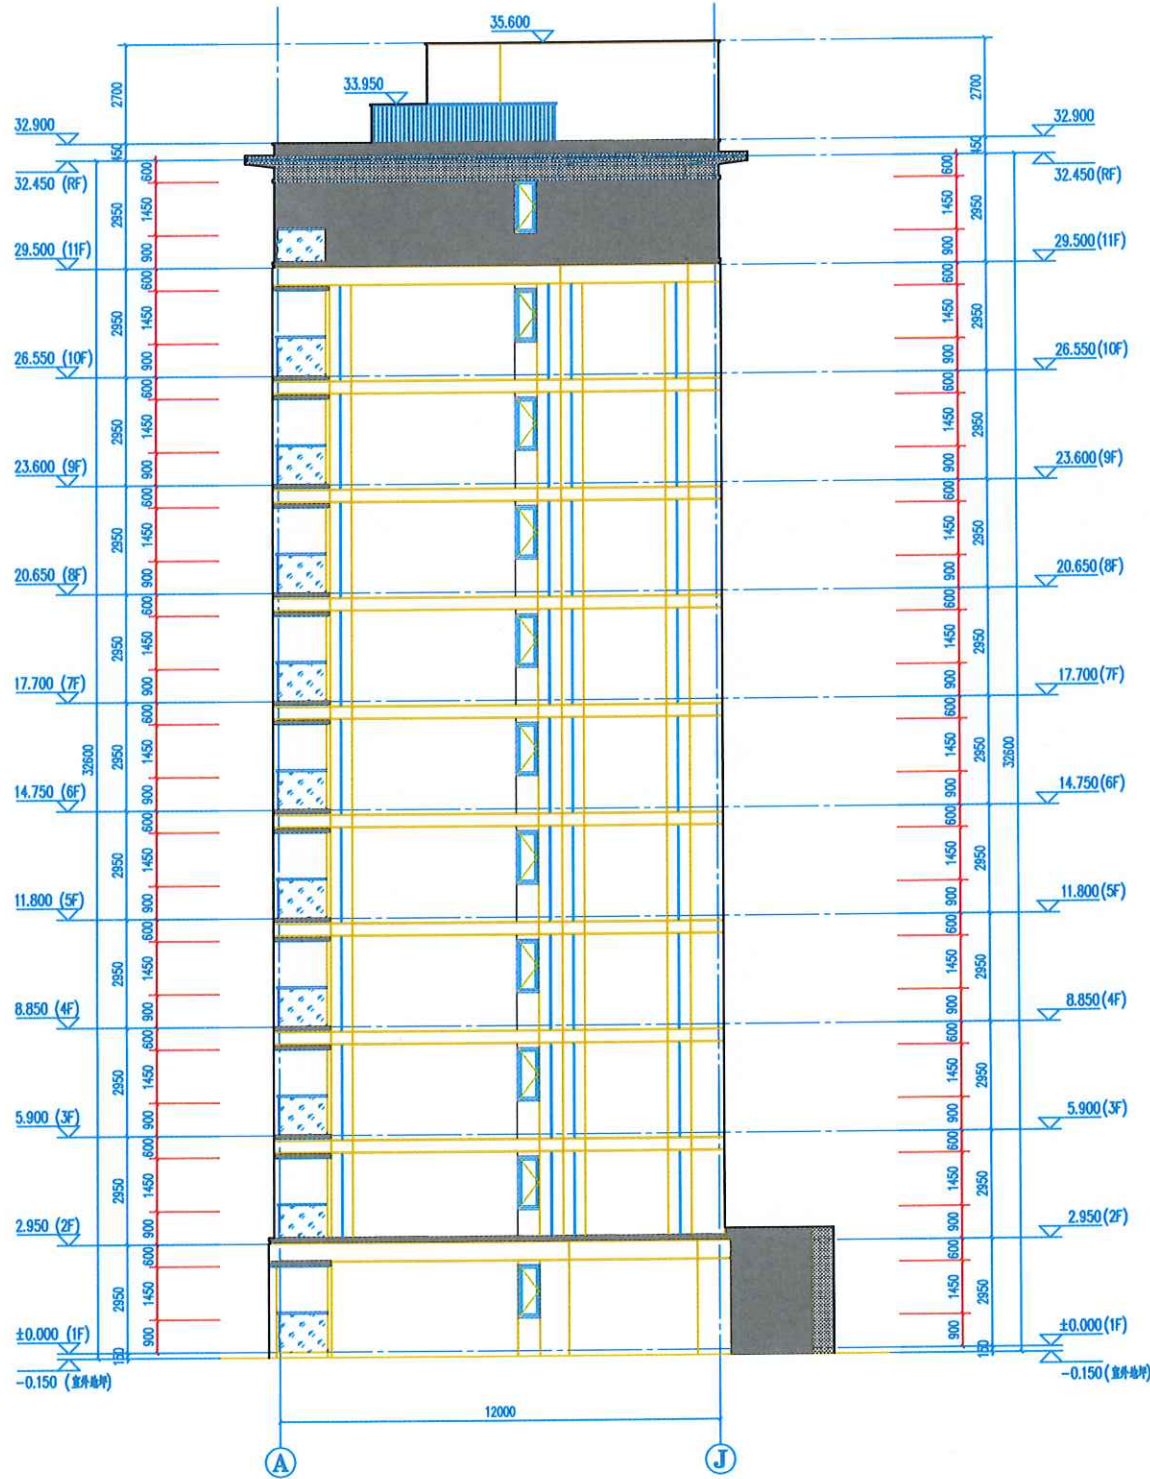

A-J轴立面图 1:100

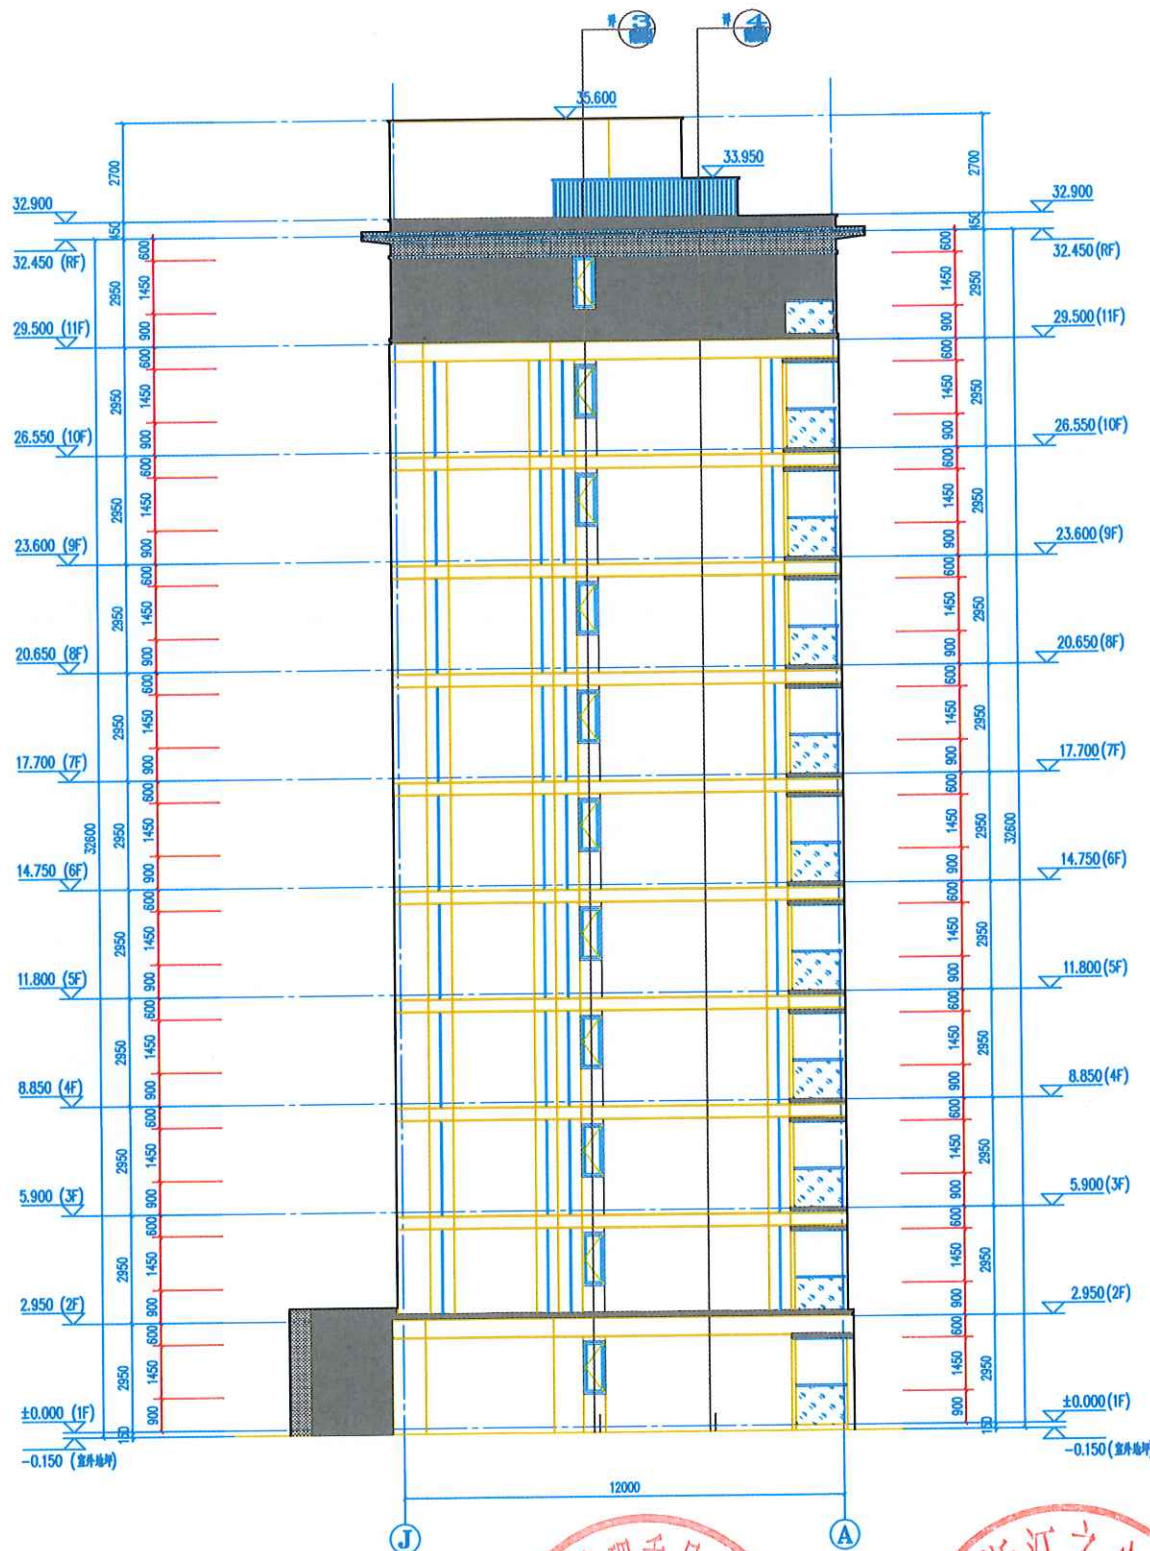

	实 名	签 名
项目负责人	王莹超	
专业负责人	陈平	
设 计	盛天宇	
注册（执业）章		
预留章		
出图章		
审图章		
竣工章		
建设单位		
浙江之心房地产开发有限公司		
工程名称		
白云山居（一期、二期）		
子 项		
C区-4#楼		
图纸名称		
地下室平面图		
类 别	实 名	签 名
审 定	裴骏军	
审 核	裴骏军	
工程负责	王莹超	
工种负责	陈平	
校 对	陈平	
设 计	盛天宇	
会签栏	日 期	2021.09
建 筑	电 气	
结 构	暖 通	
给排水	工 艺	
分类代码	专 业	建筑
工程号	J21009	图 别 建筑
版 次		图 号 0001
浙江东南 建筑设计 有限公司		
ZHEJIANG SOUTHEAST ARCHITECTURE DESIGN CO.,LTD.		
建筑工程：甲级； 风景园林工程设计：专项乙级		
市政行业：专业乙级；		
证书编号：A233006112		
城乡规划：乙级；		
证书编号：浙自然资规划2020115号		
Web:seadesign.cn		Tel:057128868898

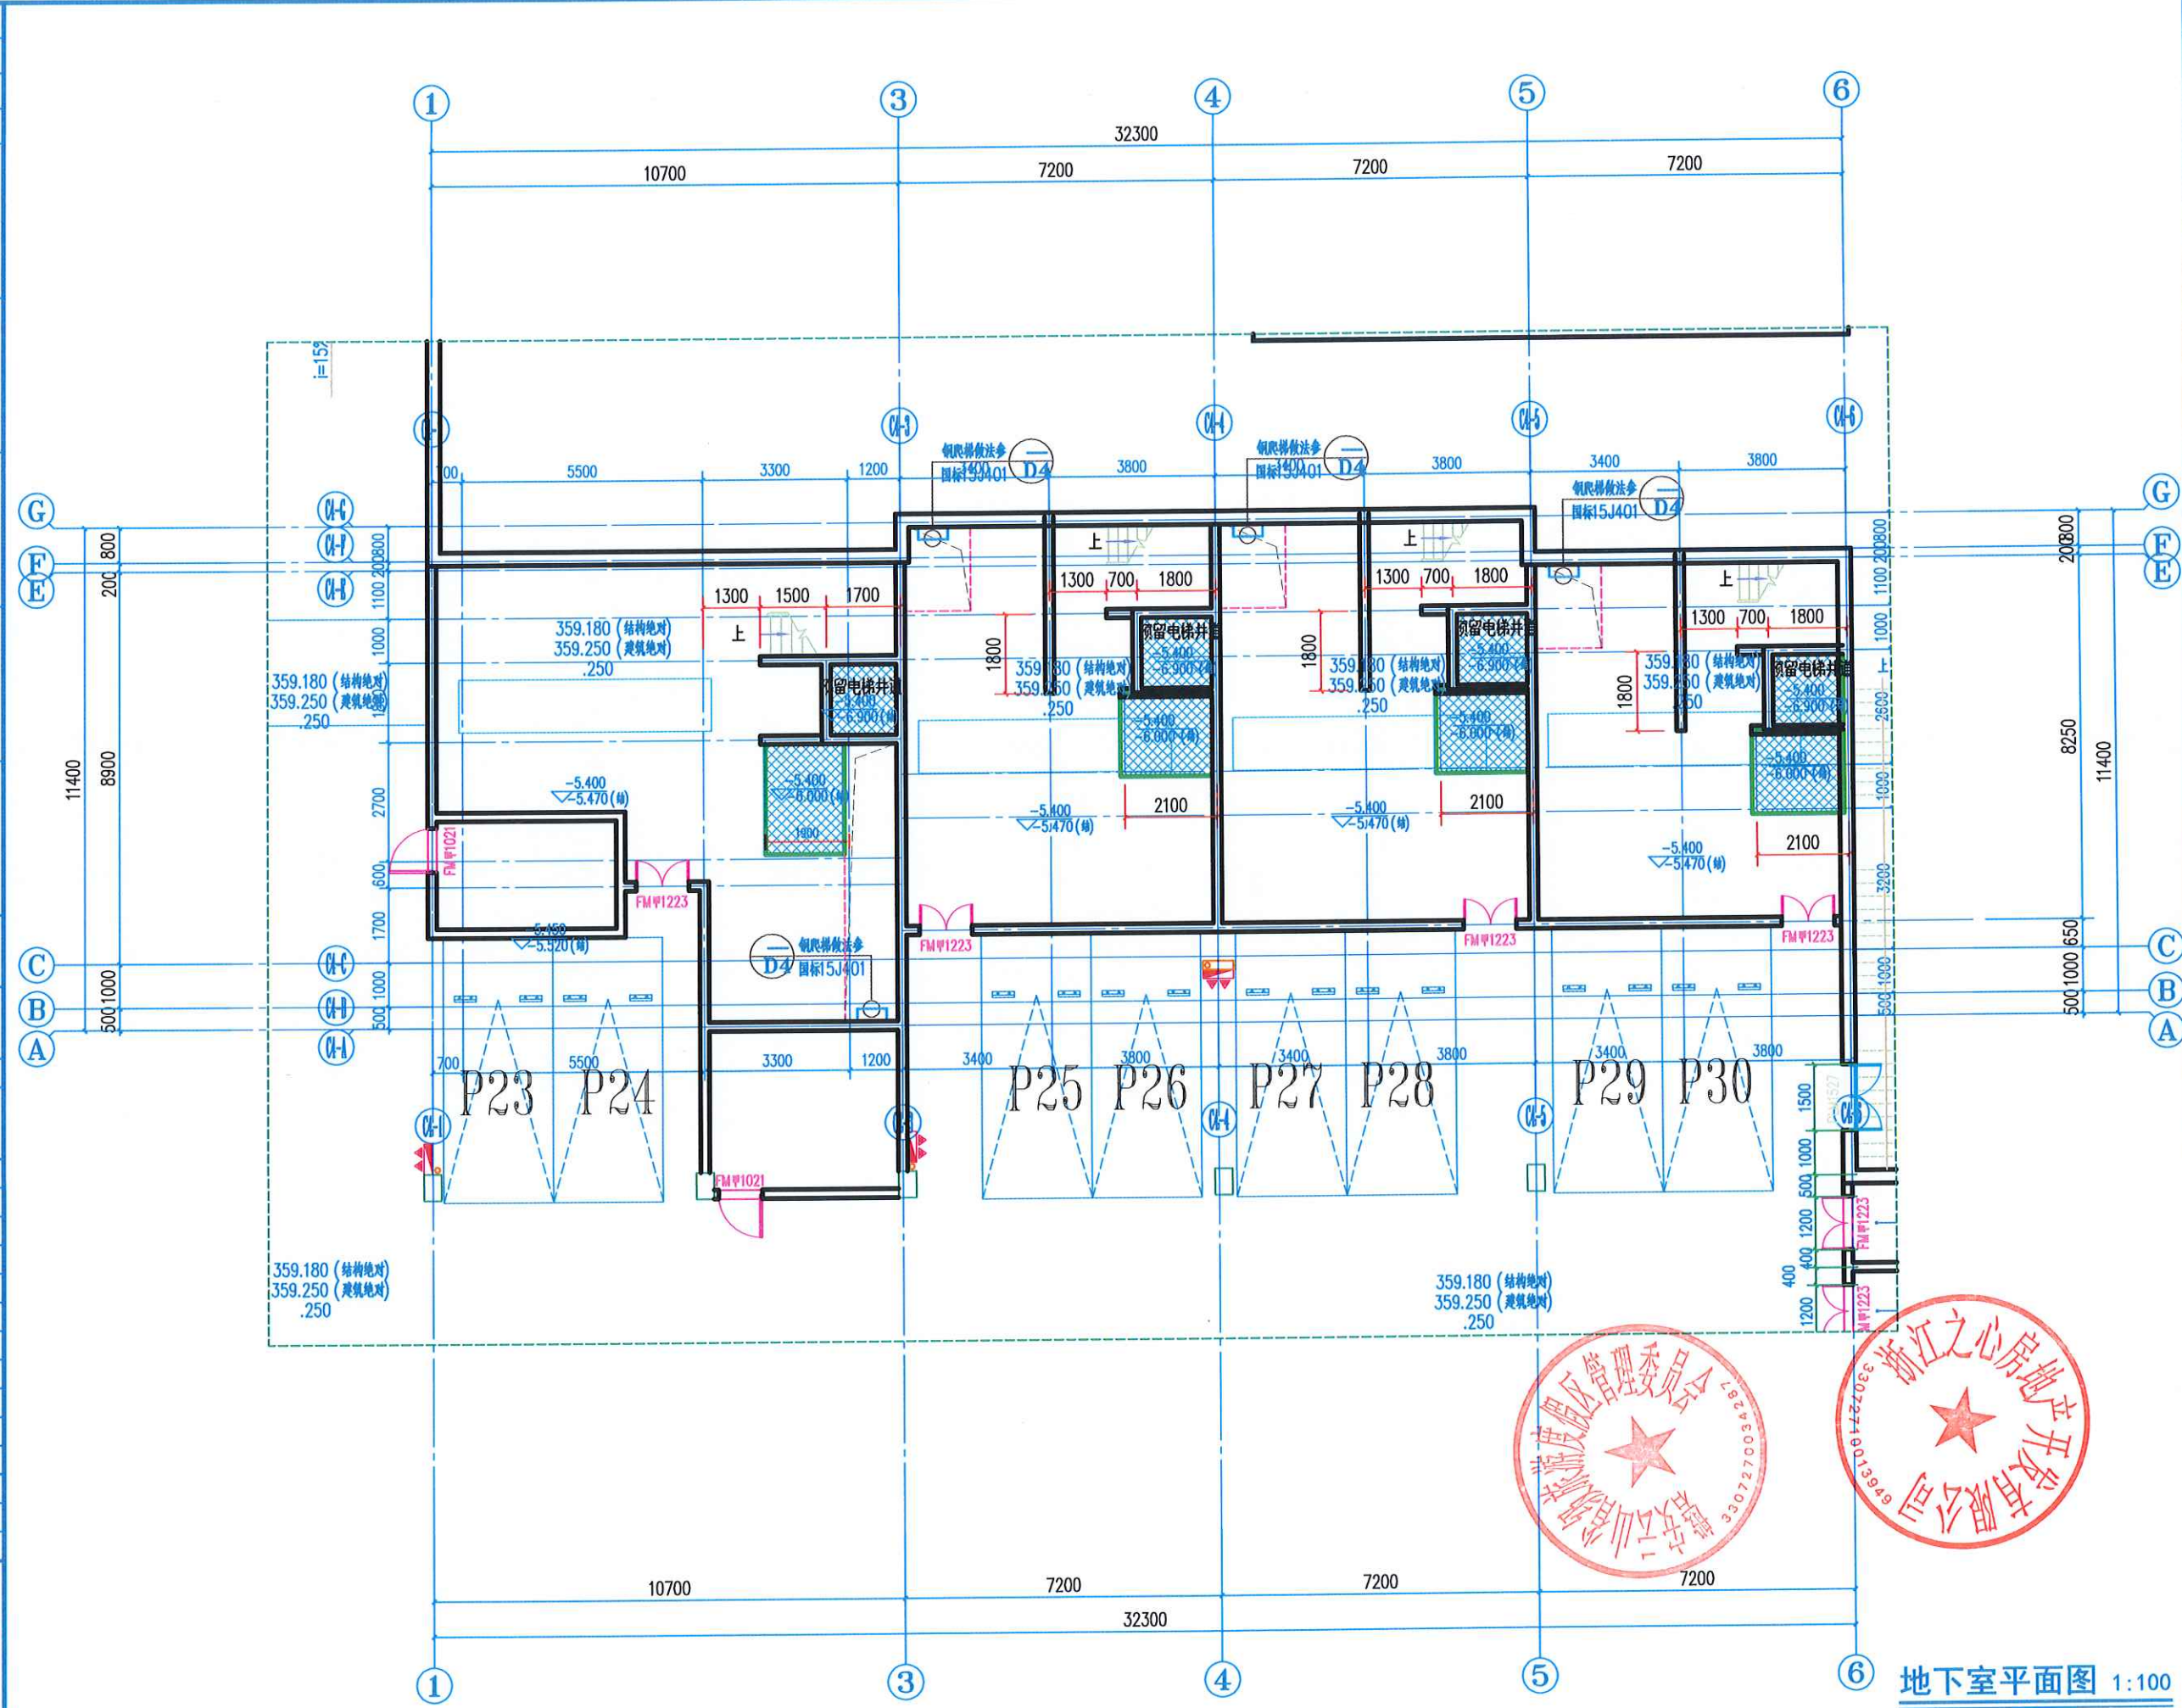

地下室平面图 1:100

实 名	签 名
项目负责人	王莹超
专业负责人	陈平
设 计	盛天宇
注册(执业)章	

预留章

出图章

审图章

竣工章

建设单位

浙江之心房地产开发有限公司

工程名称

白云山居(一期、二期)

子 项

C区-4#楼


图纸名称

一层平面图

类 别	实 名	签 名
审 定	裴骏军	
审 核	裴骏军	
工程负责	王莹超	
工种负责	陈平	
校 对	陈平	
设 计	盛天宇	
会签栏	日 期	2021.09
建 筑	电 气	
结 构	暖 通	
给排水	工 艺	
分类代码	专 业	建筑
工程号	图 别	建施
版 次	图 号	0002

浙江东南
建筑设计
有限公司

ZHEJIANG SOUTHEAST
ARCHITECTURE DESIGN CO., LTD.
建筑工程: 甲级; 风景园林工程设计: 专项乙级
市政行业: 专业乙级;
证书编号: A233006112
城乡规划: 乙级;
证书编号: 浙自然资规划2020115号
Web: seadesign.cn Tel: 057128868898

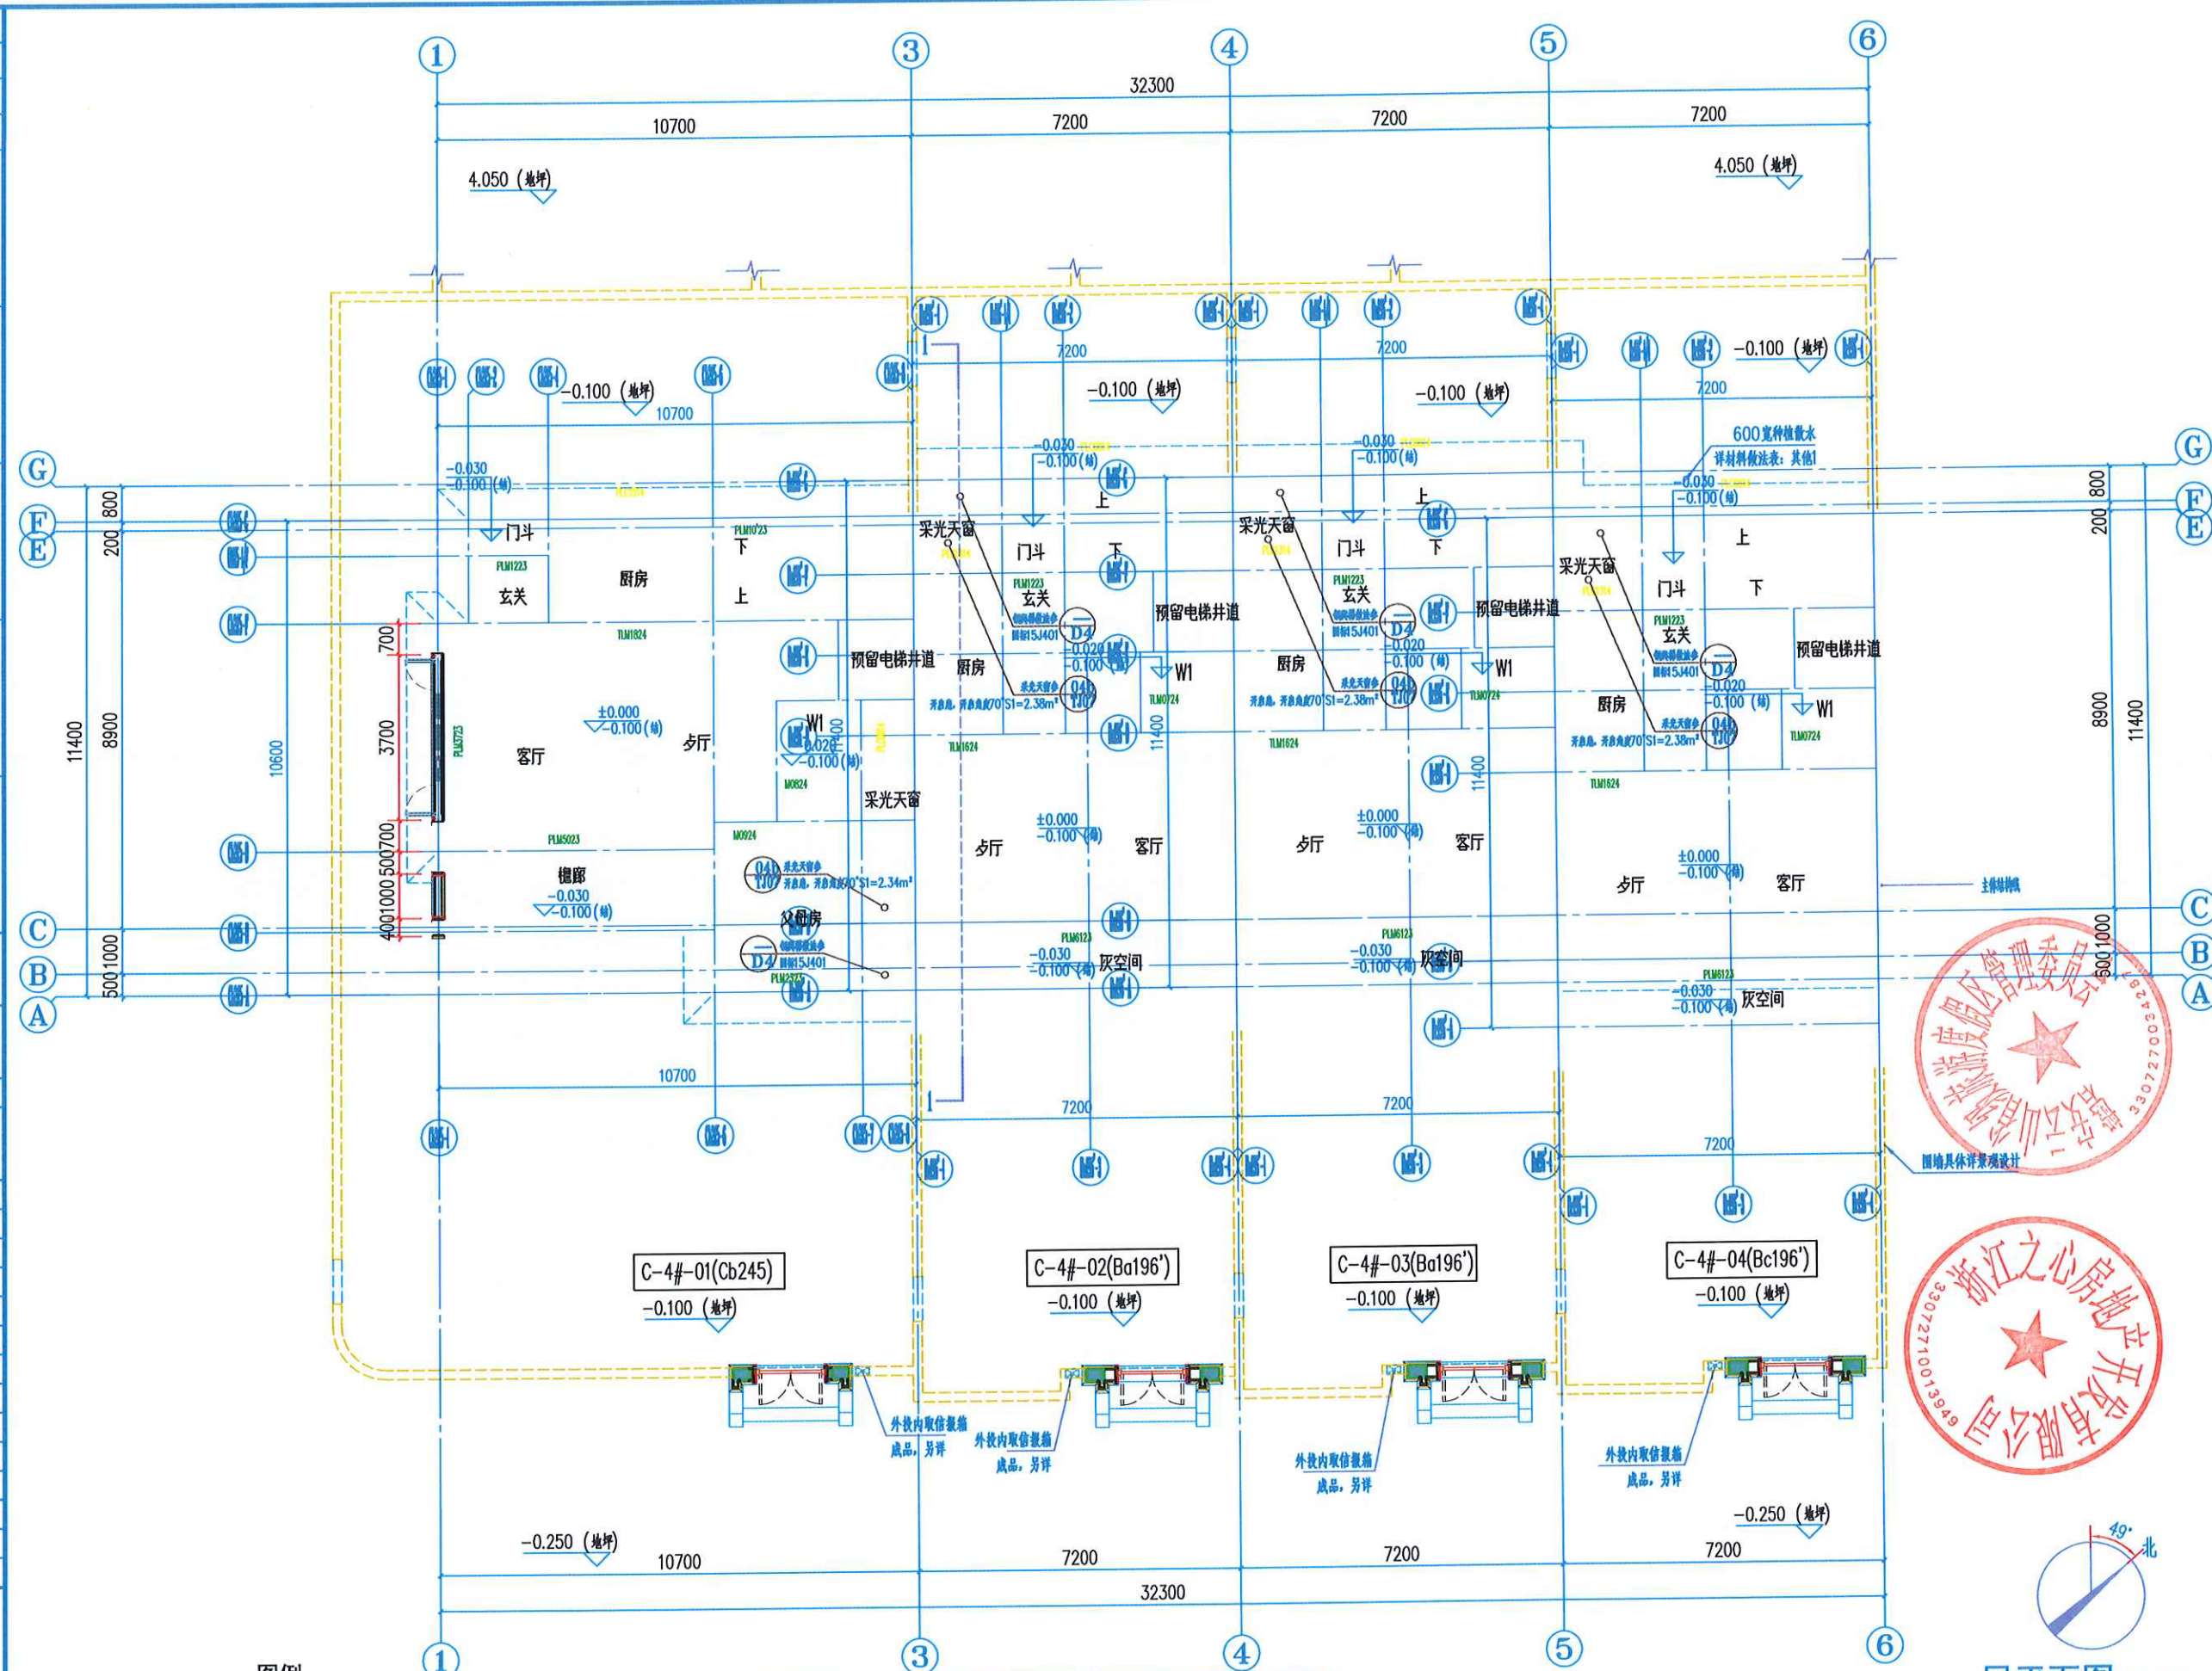

图例

示意图结构降板, 结构标高详施

注: 本图散水仅做示意, 需结合景观设计并施工。


楼号	户号	户型	通用图	楼号	户号	户型	通用图
C-4#楼	C-4-01	Cb245	通用图-Cb245户型	C-4#楼	C-4-03	Ba196'	通用图-Ba196户型
	C-4-02	Ba196'	通用图-Bb196户型		C-4-04	Bc196'	通用图-Bc196户型

注: 本楼结构图仅表达各户型拼接关系, 各户型详通用图。
图中户型平面以通用户型施工图为准; 剖面图和墙身标高以楼图剖面为准。
图中户型带'的为通用图镜像户型'

一层平面图 1:100


注: 本工程总建筑面积为: 903.13m²
本层建筑面积为: 355.42m²

实 名	签 名	
项目负责人 王莹超		
专业负责人 陈平		
设 计 盛天宇		
注册(执业)章		
预留章		
出图章		
审图章		
竣工章		
建设单位 浙江之心房地产开发有限公司		
工程名称 白云山居(一期、二期)		
子 项 C区-4#楼		
图纸名称 二层平面图		
类 别	实 名	签 名
审 定	裴骏军	
审 核	裴骏军	
工程负责	王莹超	
工种负责	陈平	
校 对	陈平	
设 计	盛天宇	
会签栏	日 期	2021.09
建 筑	电 气	
结 构	暖 通	
给排水	工 艺	
分类代码	专 业	建筑
工程号 J21009	图 别	建施
版 次	图 号	0003
浙江东南 建筑设计 有限公司		
ZHEJIANG SOUTHEAST ARCHITECTURE DESIGN CO.,LTD. 建筑工程: 甲级; 风景园林工程设计: 专项乙级 市政行业: 专业乙级; 证书编号: A233006112 城乡规划: 乙级; 证书编号: 浙自然资规划2020115号 Web: seadesign.cn Tel: 057128868898		

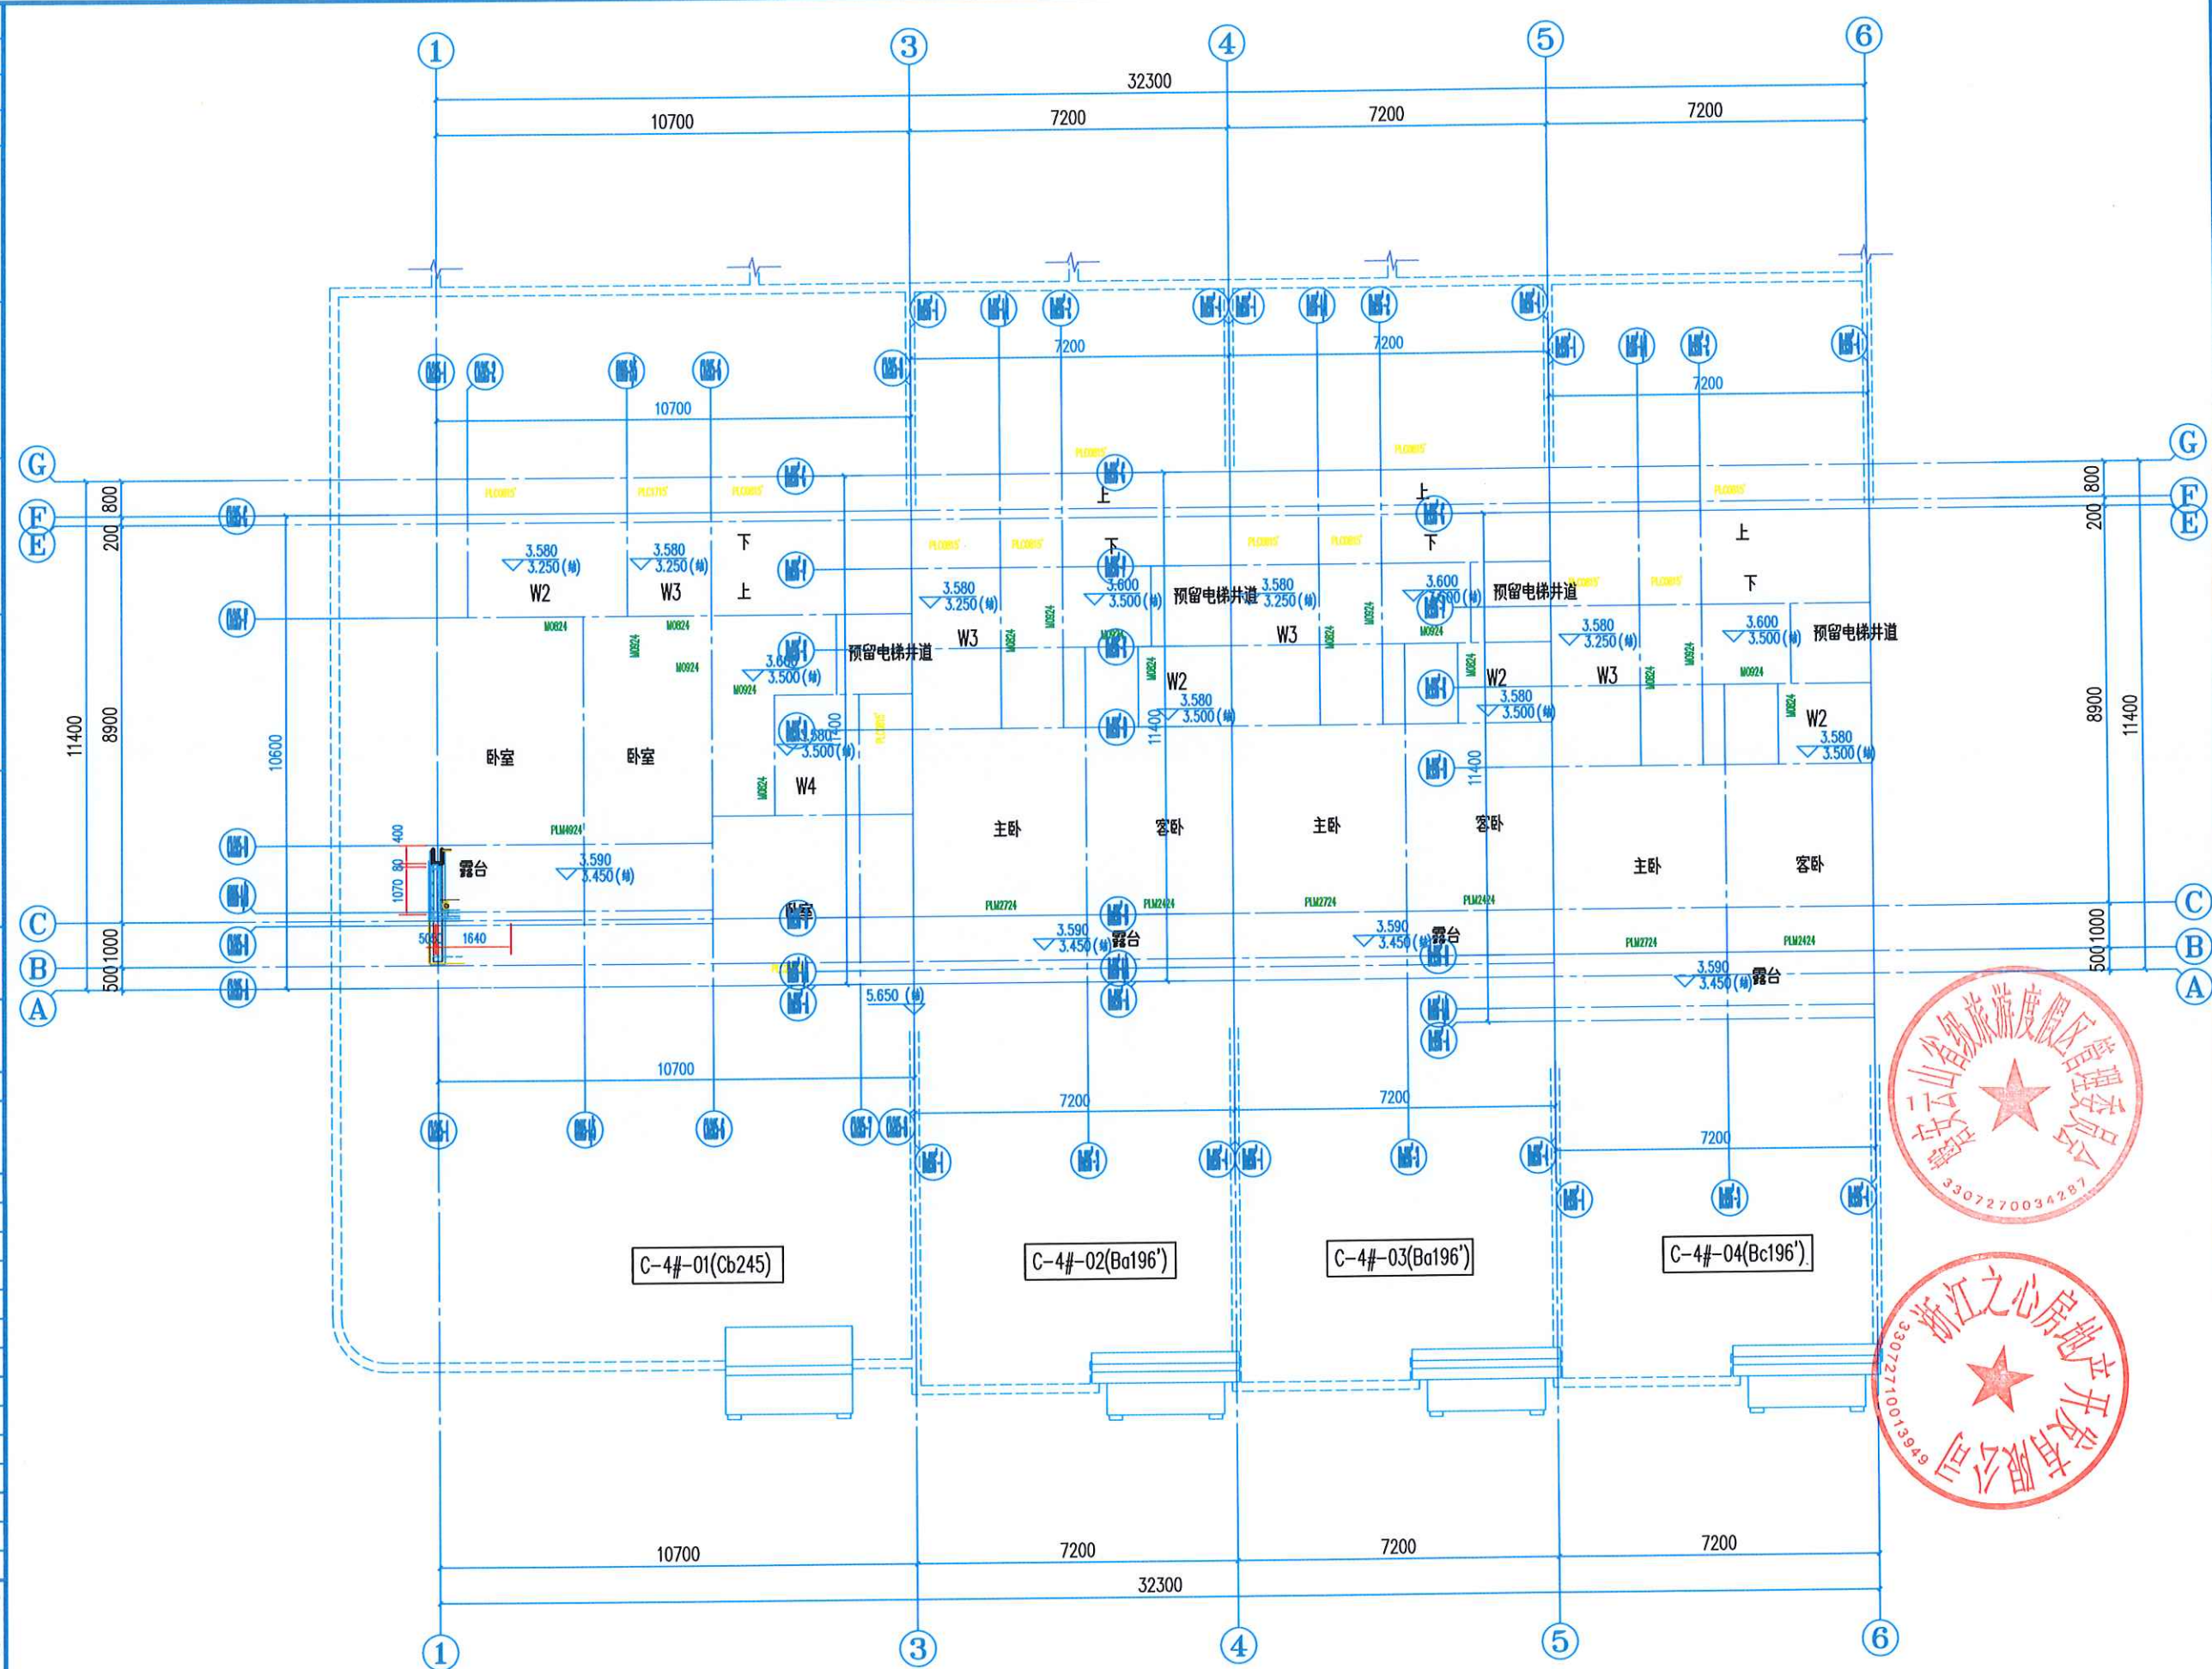


二层平面图 1:100
本层建筑面积为:299.33m²

	实 名	签 名
项目负责人	王莹超	
专业负责人	陈平	
设 计	盛天宇	
注册（执业）章		
预留章		
出图章		
审图章		
竣工章		
建设单位		
浙江之心房地产开发有限公司		
工程名称		
白云山居（一期、二期）		
子 项		
C区-4#楼		
图纸名称		
三层平面图		
类 别	实 名	签 名
审 定	裴骏军	
审 核	裴骏军	
工程负责	王莹超	
工种负责	陈平	
校 对	陈平	
设 计	盛天宇	
会签栏		
建 筑	日 期	2021.09
结 构	电 气	
给排水	暖 通	
分类代码	工 艺	
工程号	专 业	建筑
版 次	图 别	建施
	图 号	0004
浙江东南建筑设计有限公司		
ZHEJIANG SOUTHERST ARCHITECTURE DESIGN CO.,LTD.		
建筑工程：甲级；风景园林工程设计：专项乙级		
市政行业：专业乙级；		
证书编号：A233006112		
城乡规划：乙级；		
证书编号：浙自然资规划2020115号		
Web:seadesign.cn Tel:057128868898		

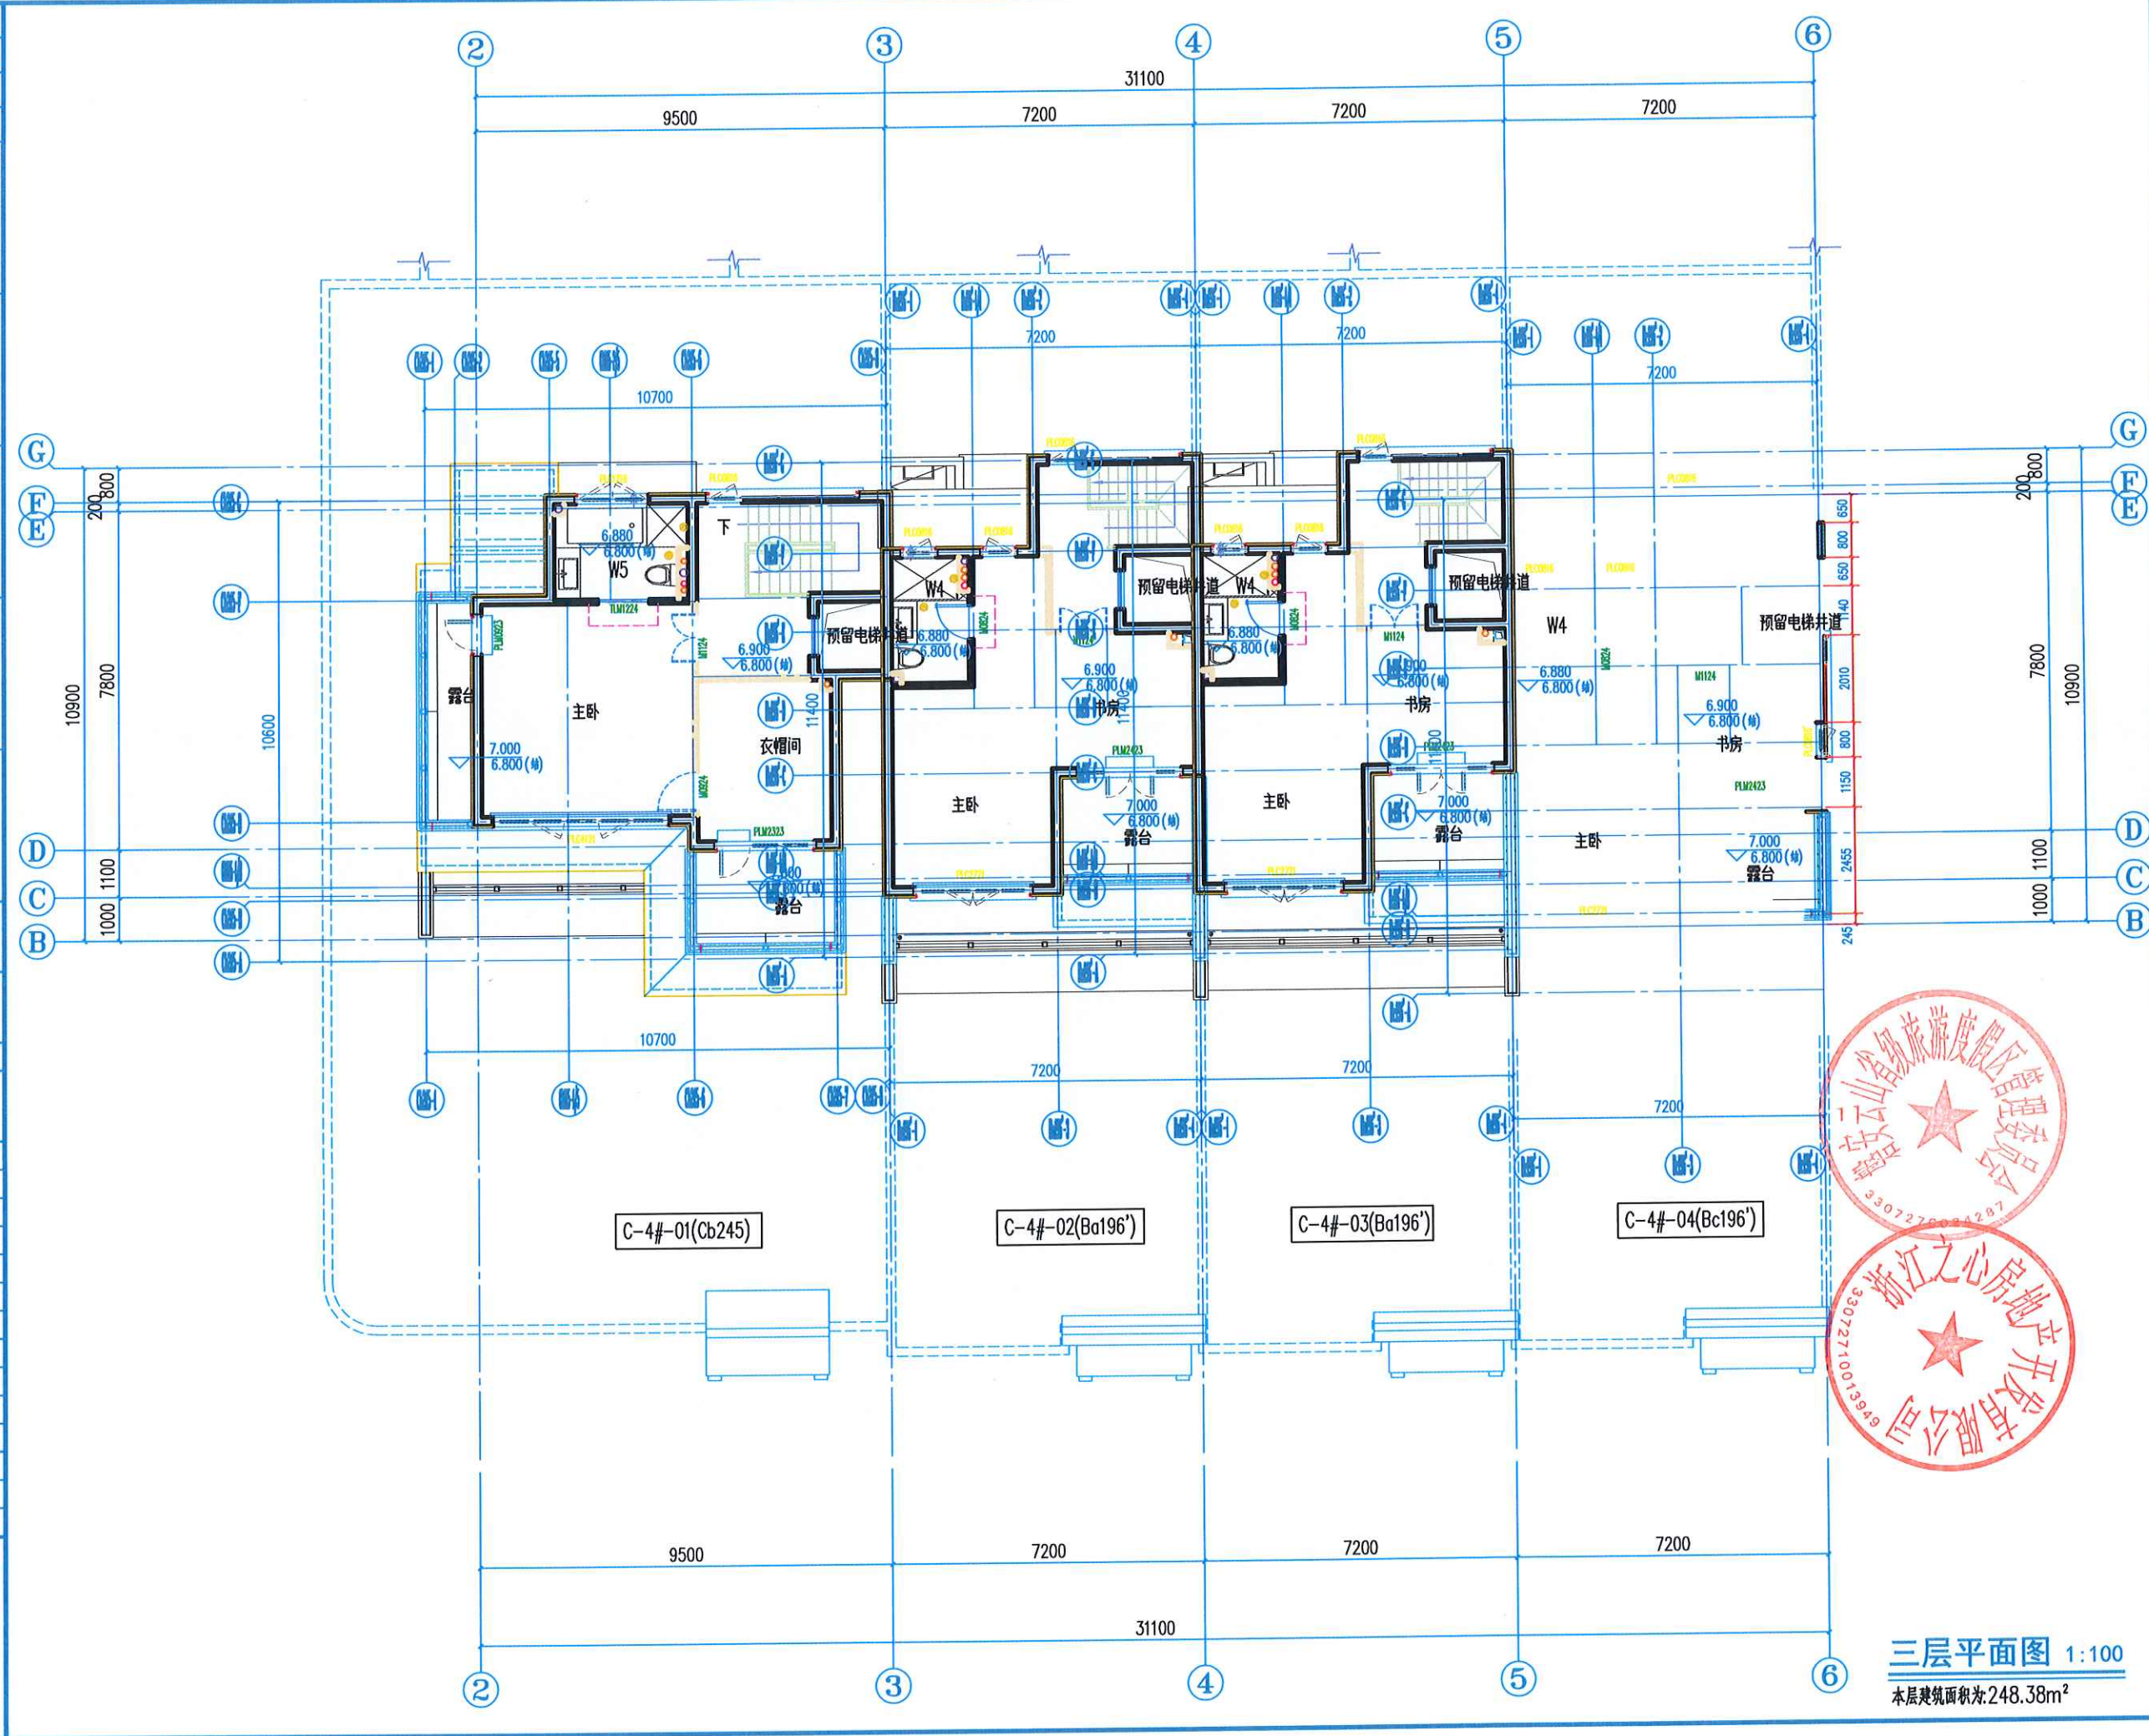


三层平面图 1:100
本层建筑面积为:248.38m²

实 名	签 名	
项目负责人 王莹超		
专业负责人 陈平		
设 计 盛天宇		
注册(执业)章		
预留章		
出图章		
审图章		
竣工章		
建设单位 浙江之心房地产开发有限公司		
工程名称 白云山居(一期、二期)		
子 项 C区-4#楼		
图纸名称 屋顶平面图		
类 别	实 名	签 名
审 定	裴骏军	
审 核	裴骏军	
工程负责	王莹超	
工种负责	陈平	
校 对	陈平	
设 计	盛天宇	
会签栏	日 期	2021.09
建 筑	电 气	
结 构	暖 通	
给排水	工 艺	
分类代码	专 业	建筑
工程号 J21009	图 别	建施
版 次	图 号	0005
浙江东南 建筑设计 有限公司		
ZHEJIANG SOUTHEAST ARCHITECTURE DESIGN CO.,LTD.		
建筑工程:甲级; 风景园林工程设计:专项乙级		
市政行业:专业乙级;		
证书编号: A233006112		
城乡规划:乙级;		
证书编号: 浙自然资规规划2020115号		
Web: seadesign.cn Tel: 057128868898		

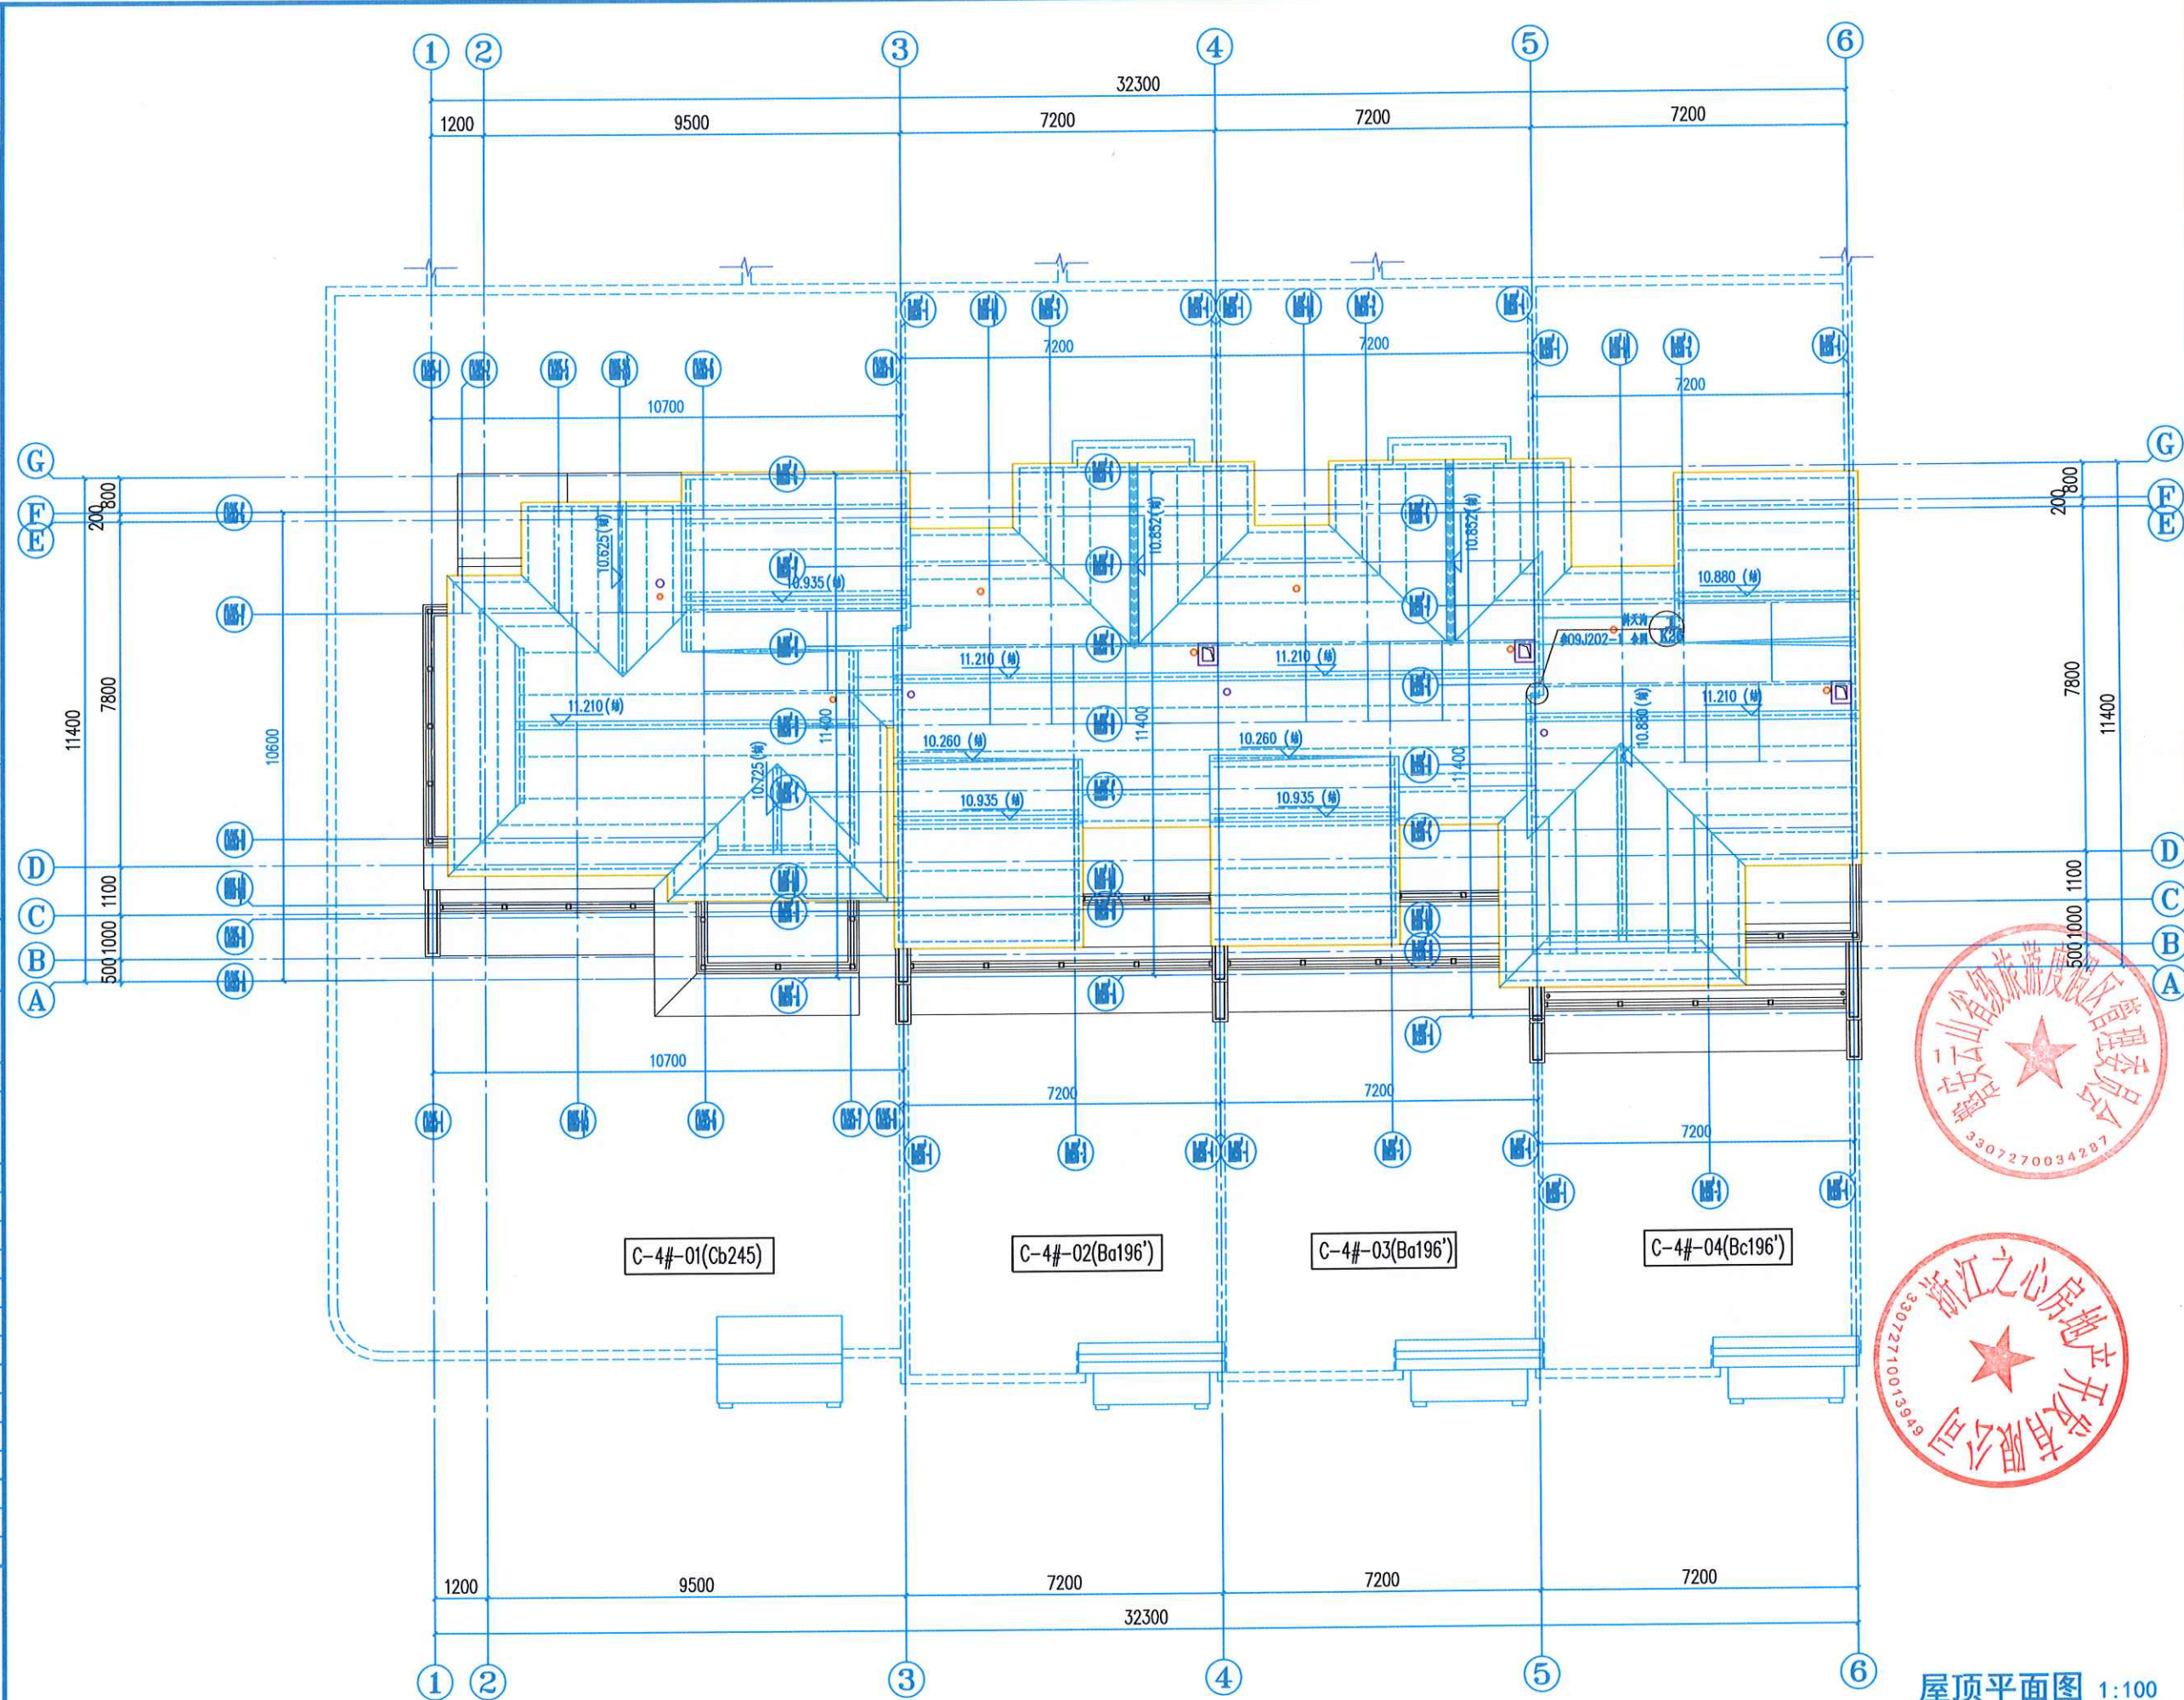


屋顶平面图 1:100


	实 名	签 名
项目负责人	王莹超	
专业负责人	陈平	
设 计	盛天宇	
注册(执业)章		
预留章		
出图章		
审图章		
竣工章		
建设单位 浙江之心房地产开发有限公司		
工程名称 白云山居(一期、二期)		
子 项 C区-4#楼		
图纸名称 1-6轴立面图、6-1轴立面图		
类 别	实 名	签 名
审 定	裴骏军	
审 核	裴骏军	
工程负责	王莹超	
工种负责	陈平	
校 对	陈平	
设 计	盛天宇	
会签栏	日 期	2021.09
建 筑	电 气	
结 构	暖 通	
给排水	工 艺	
分类代码	专 业	建筑
工程号	J21009	图 别 建施
版 次		图 号 0006
浙江东南 建筑设计 有限公司		
ZHEJIANG SOUTHEAST ARCHITECTURE DESIGN CO.,LTD. 建筑工程: 甲级; 风景园林工程设计: 专项乙级 市政行业: 专业乙级; 证书编号: A233006112 城乡规划: 乙级; 证书编号: 浙自然资规划2020115号 Web:seadesign.cn Tel:057128868898		

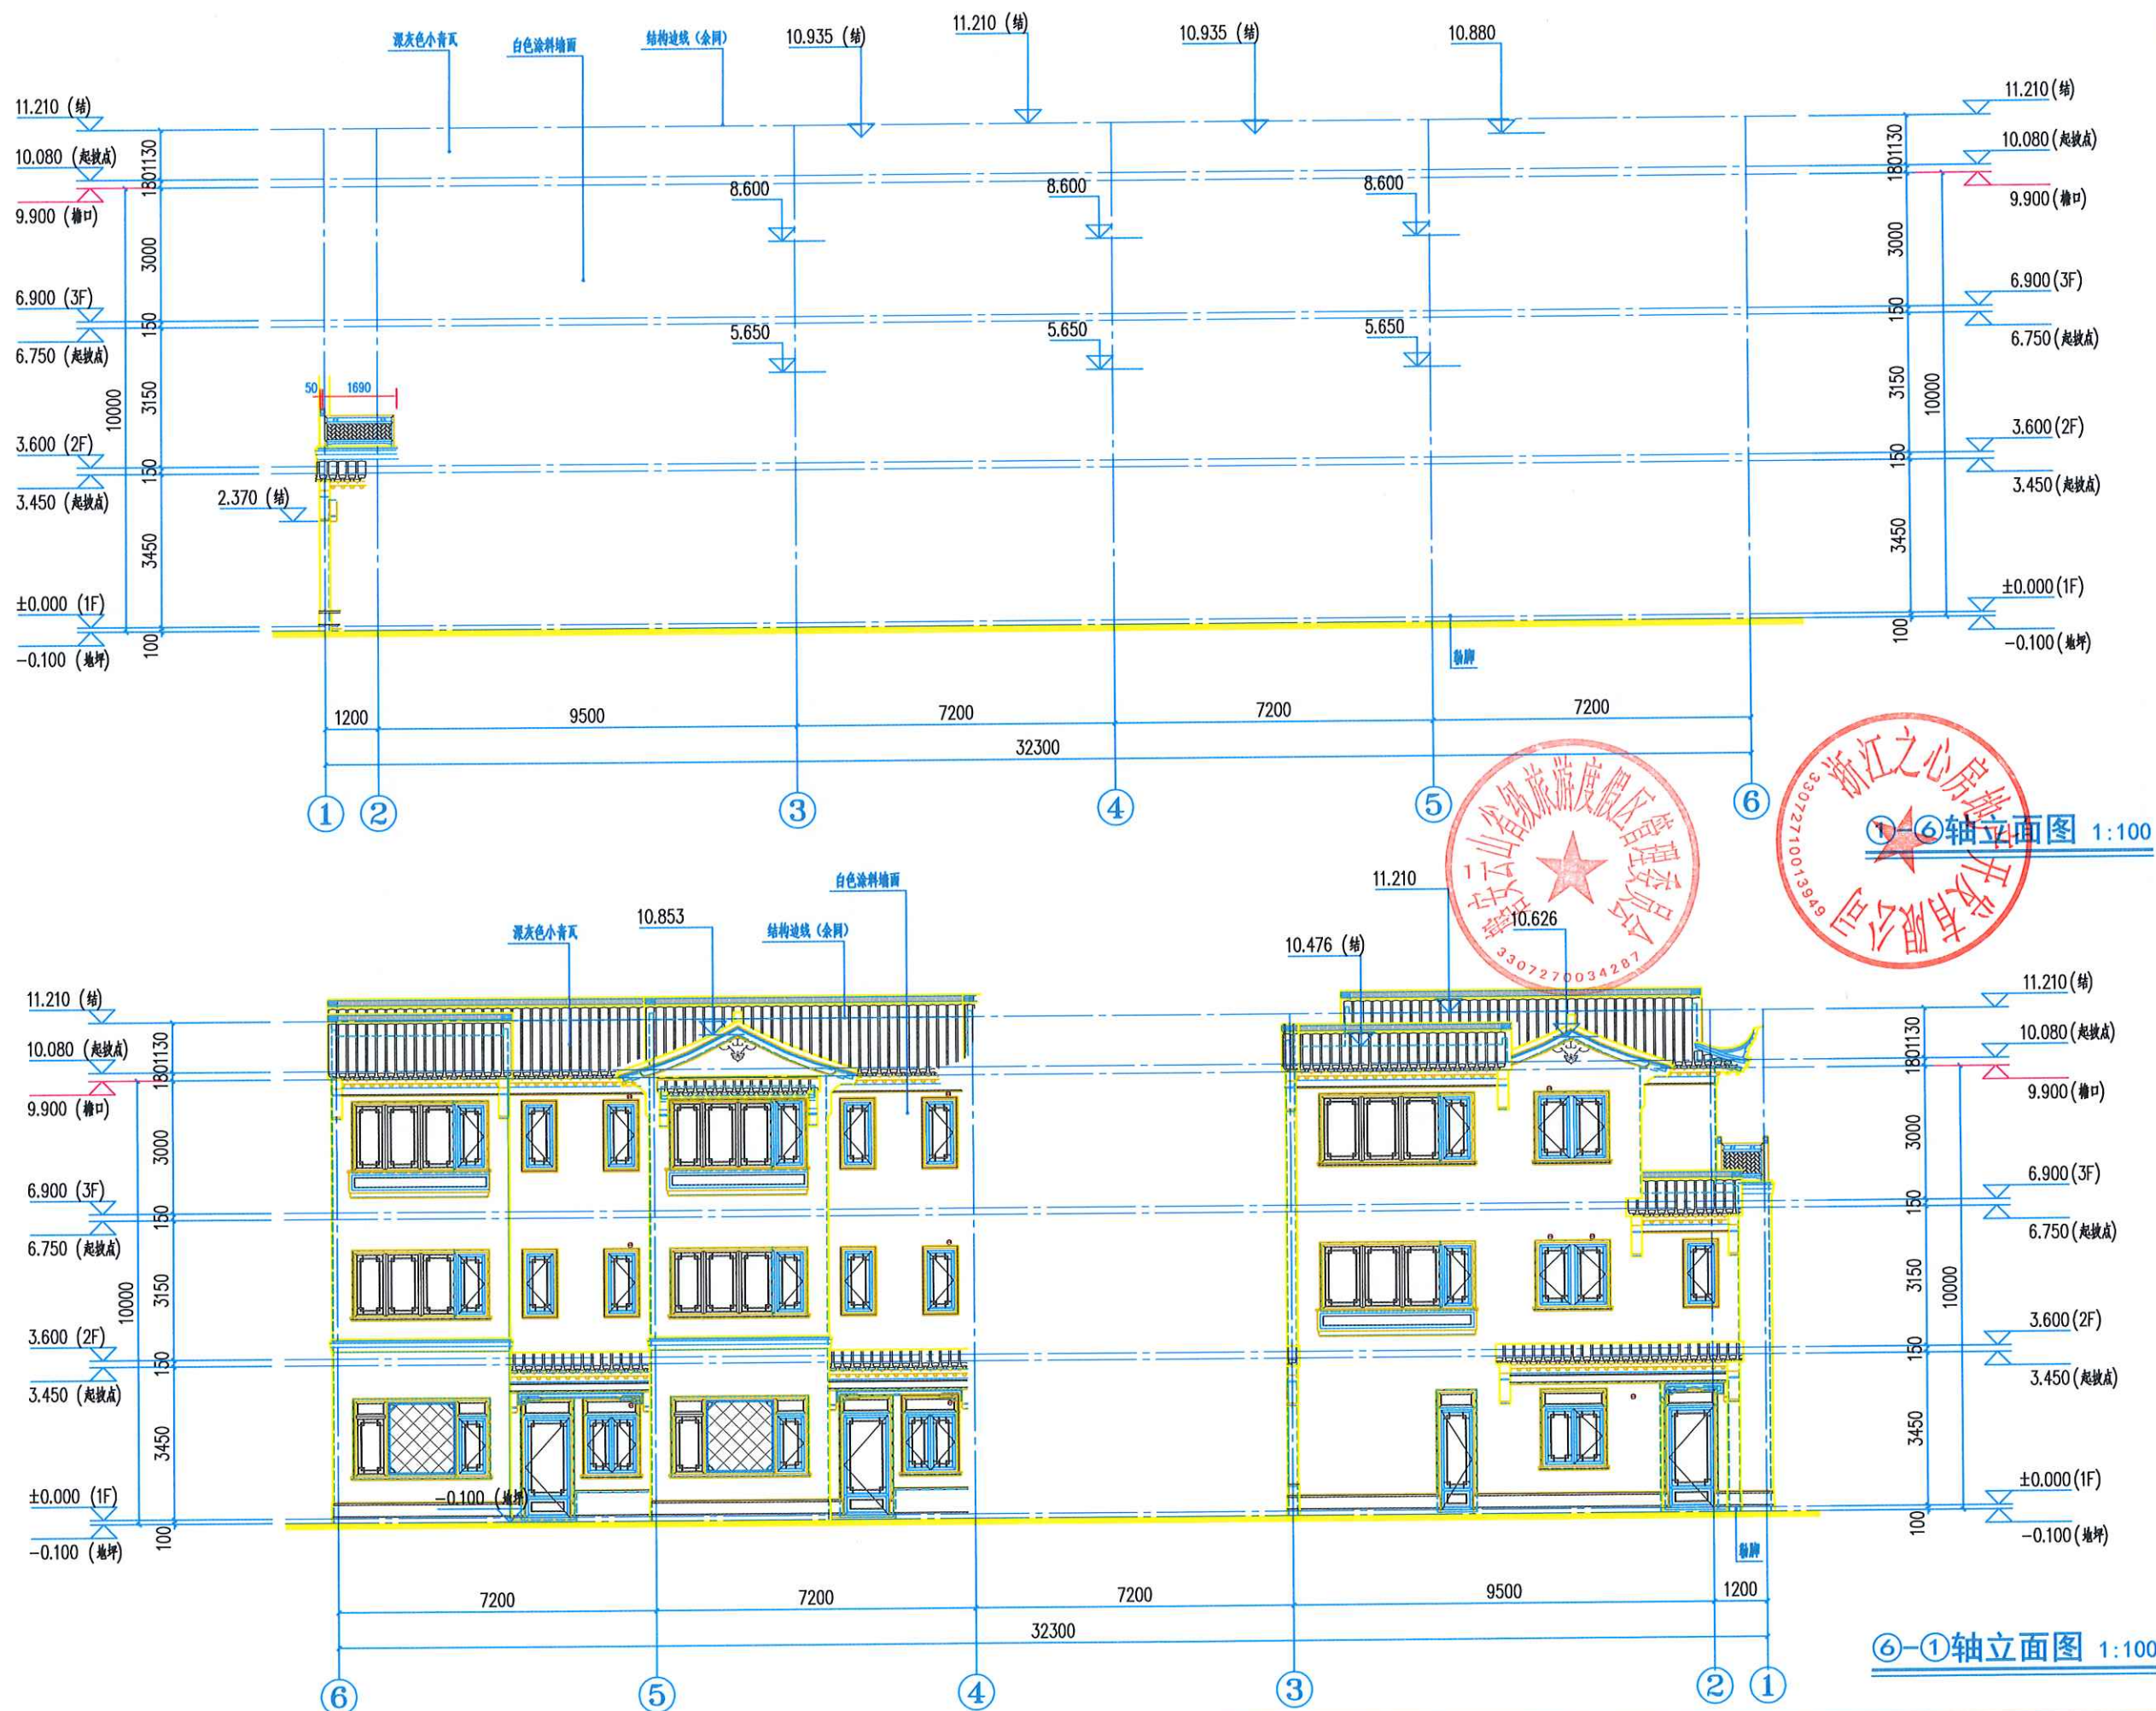


	实 名	签 名
项目负责人	王莹超	
专业负责人	陈平	
设 计	盛天宇	
注册（执业）章		
预留章		
出图章		
审图章		
竣工章		
建设单位 浙江之心房地产开发有限公司		
工程名称 白云山居（一期、二期）		
子 项 C区-4#楼		
图纸名称 F-A轴立面图、A-G轴立面图、1-1剖面图		
类 别	实 名	签 名
审 定	裴骏军	
审 核	裴骏军	
工程负责	王莹超	
工种负责	陈平	
校 对	陈平	
设 计	盛天宇	
会签栏	日 期	2021.09
建 筑	电 气	
结 构	暖 通	
给排水	工 艺	
分类代码	专 业	建筑
工程号	J21009	图 别 建筑
版 次		图 号 0007
浙江东南 建筑设计 有限公司		
ZHEJIANG SOUTHEAST ARCHITECTURE DESIGN CO.,LTD.		
建筑工程: 甲级; 风景园林工程设计: 专项乙级		
市政行业: 专业乙级;		
证书编号: A233006112		
城乡规划: 乙级;		
证书编号: 浙自然资规划2020115号		
Web: seadesign.cn		
Tel: 057128868898		

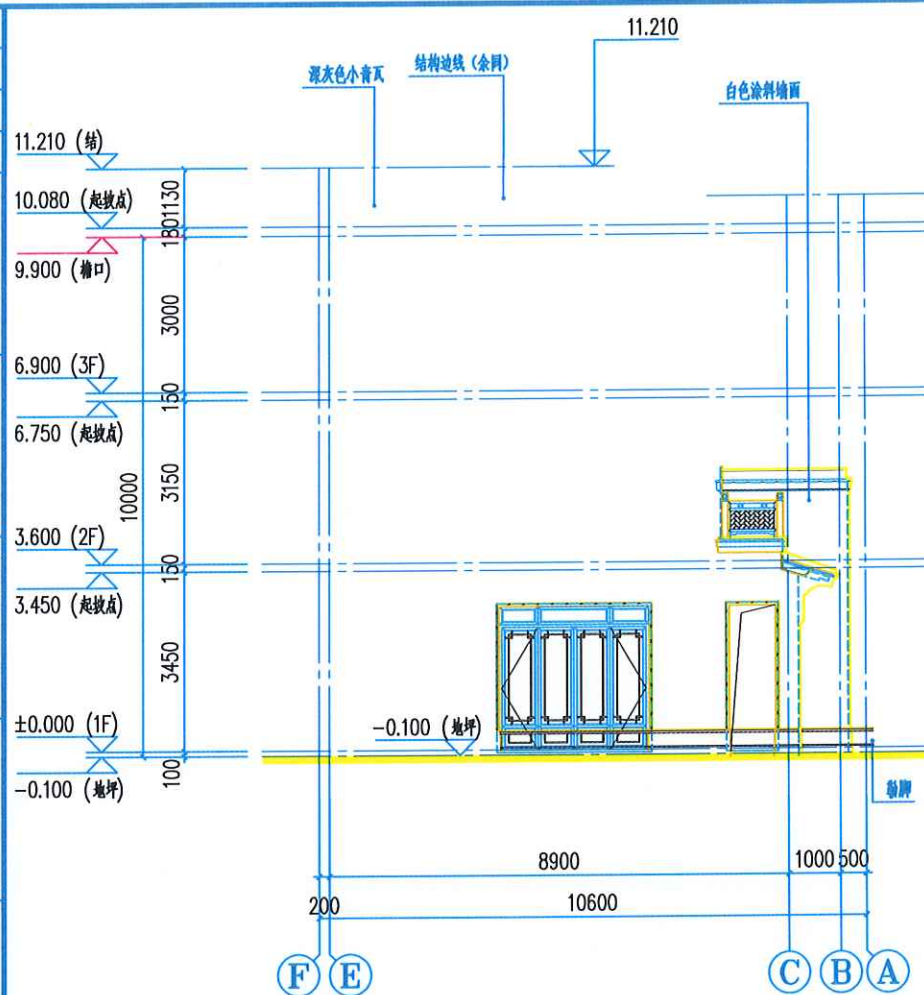

F-A轴立面图 1:100

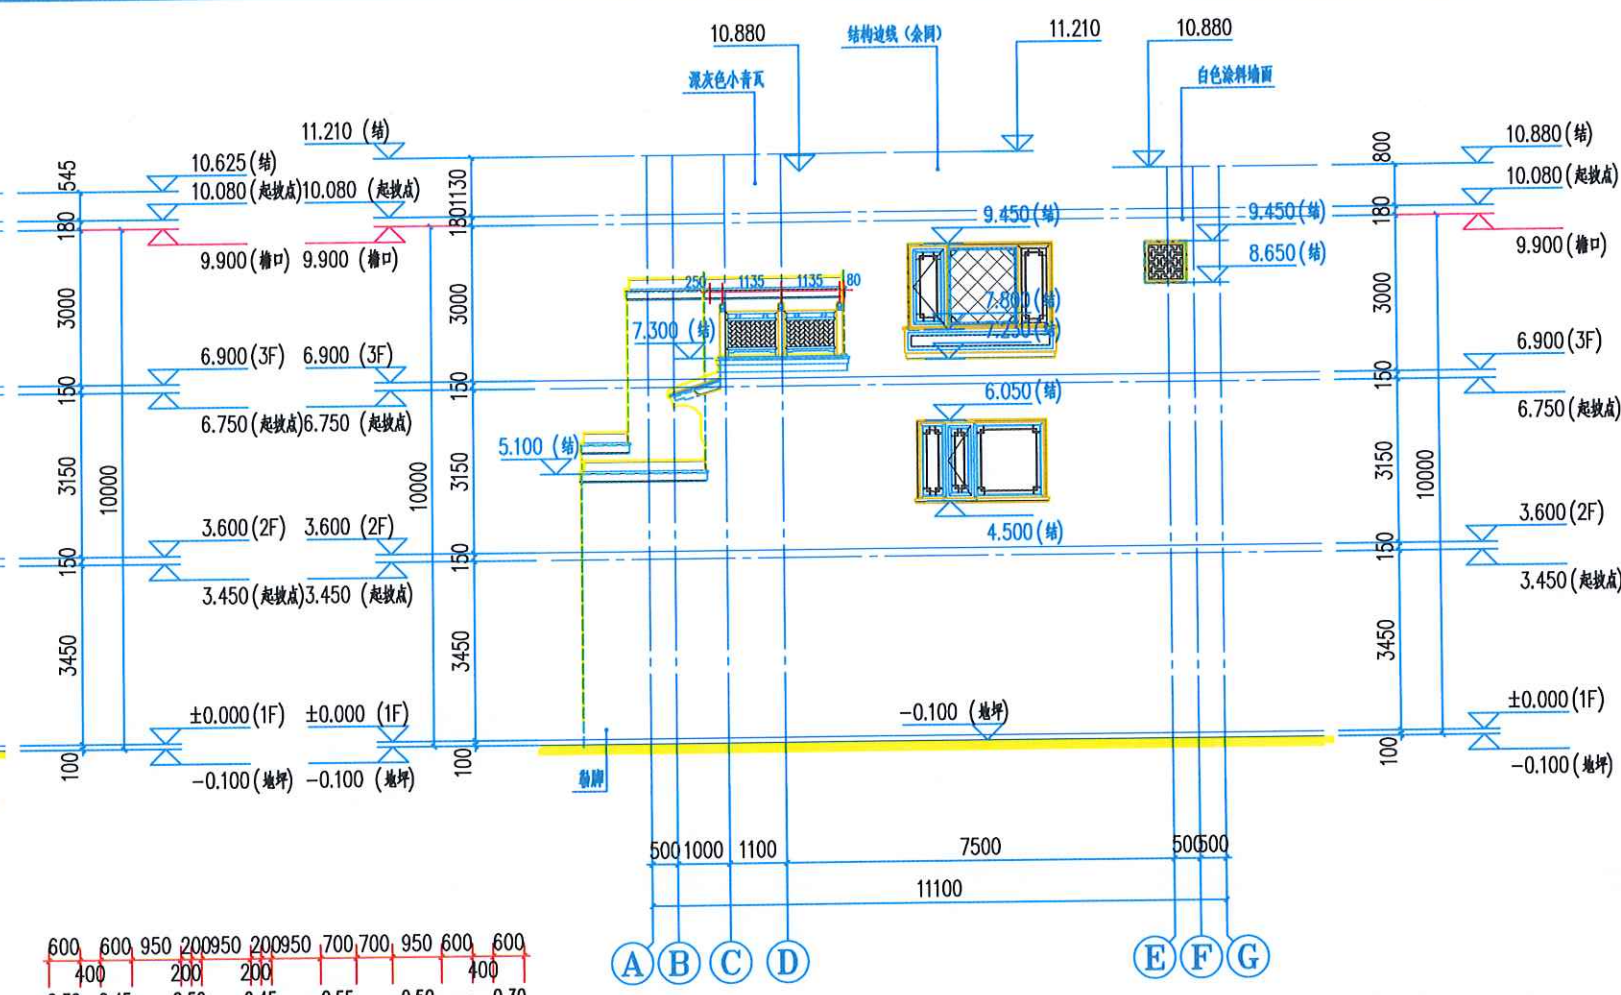

A-G轴立面图 1:100

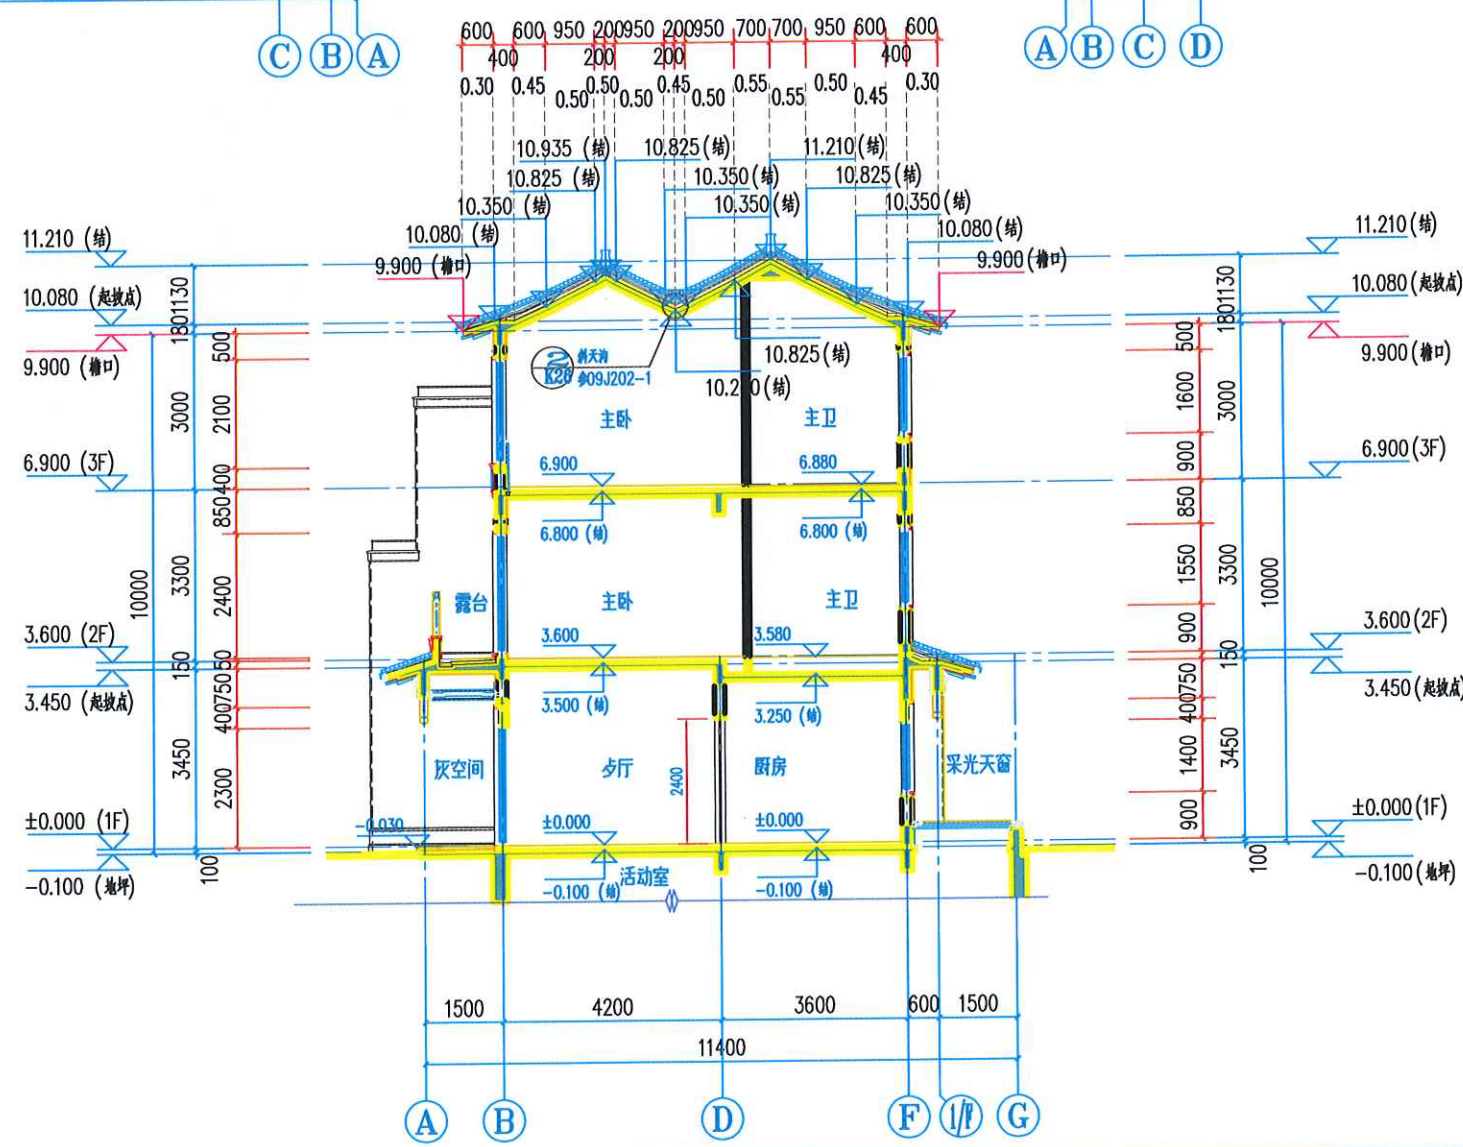

1-1剖面图 1:100

