




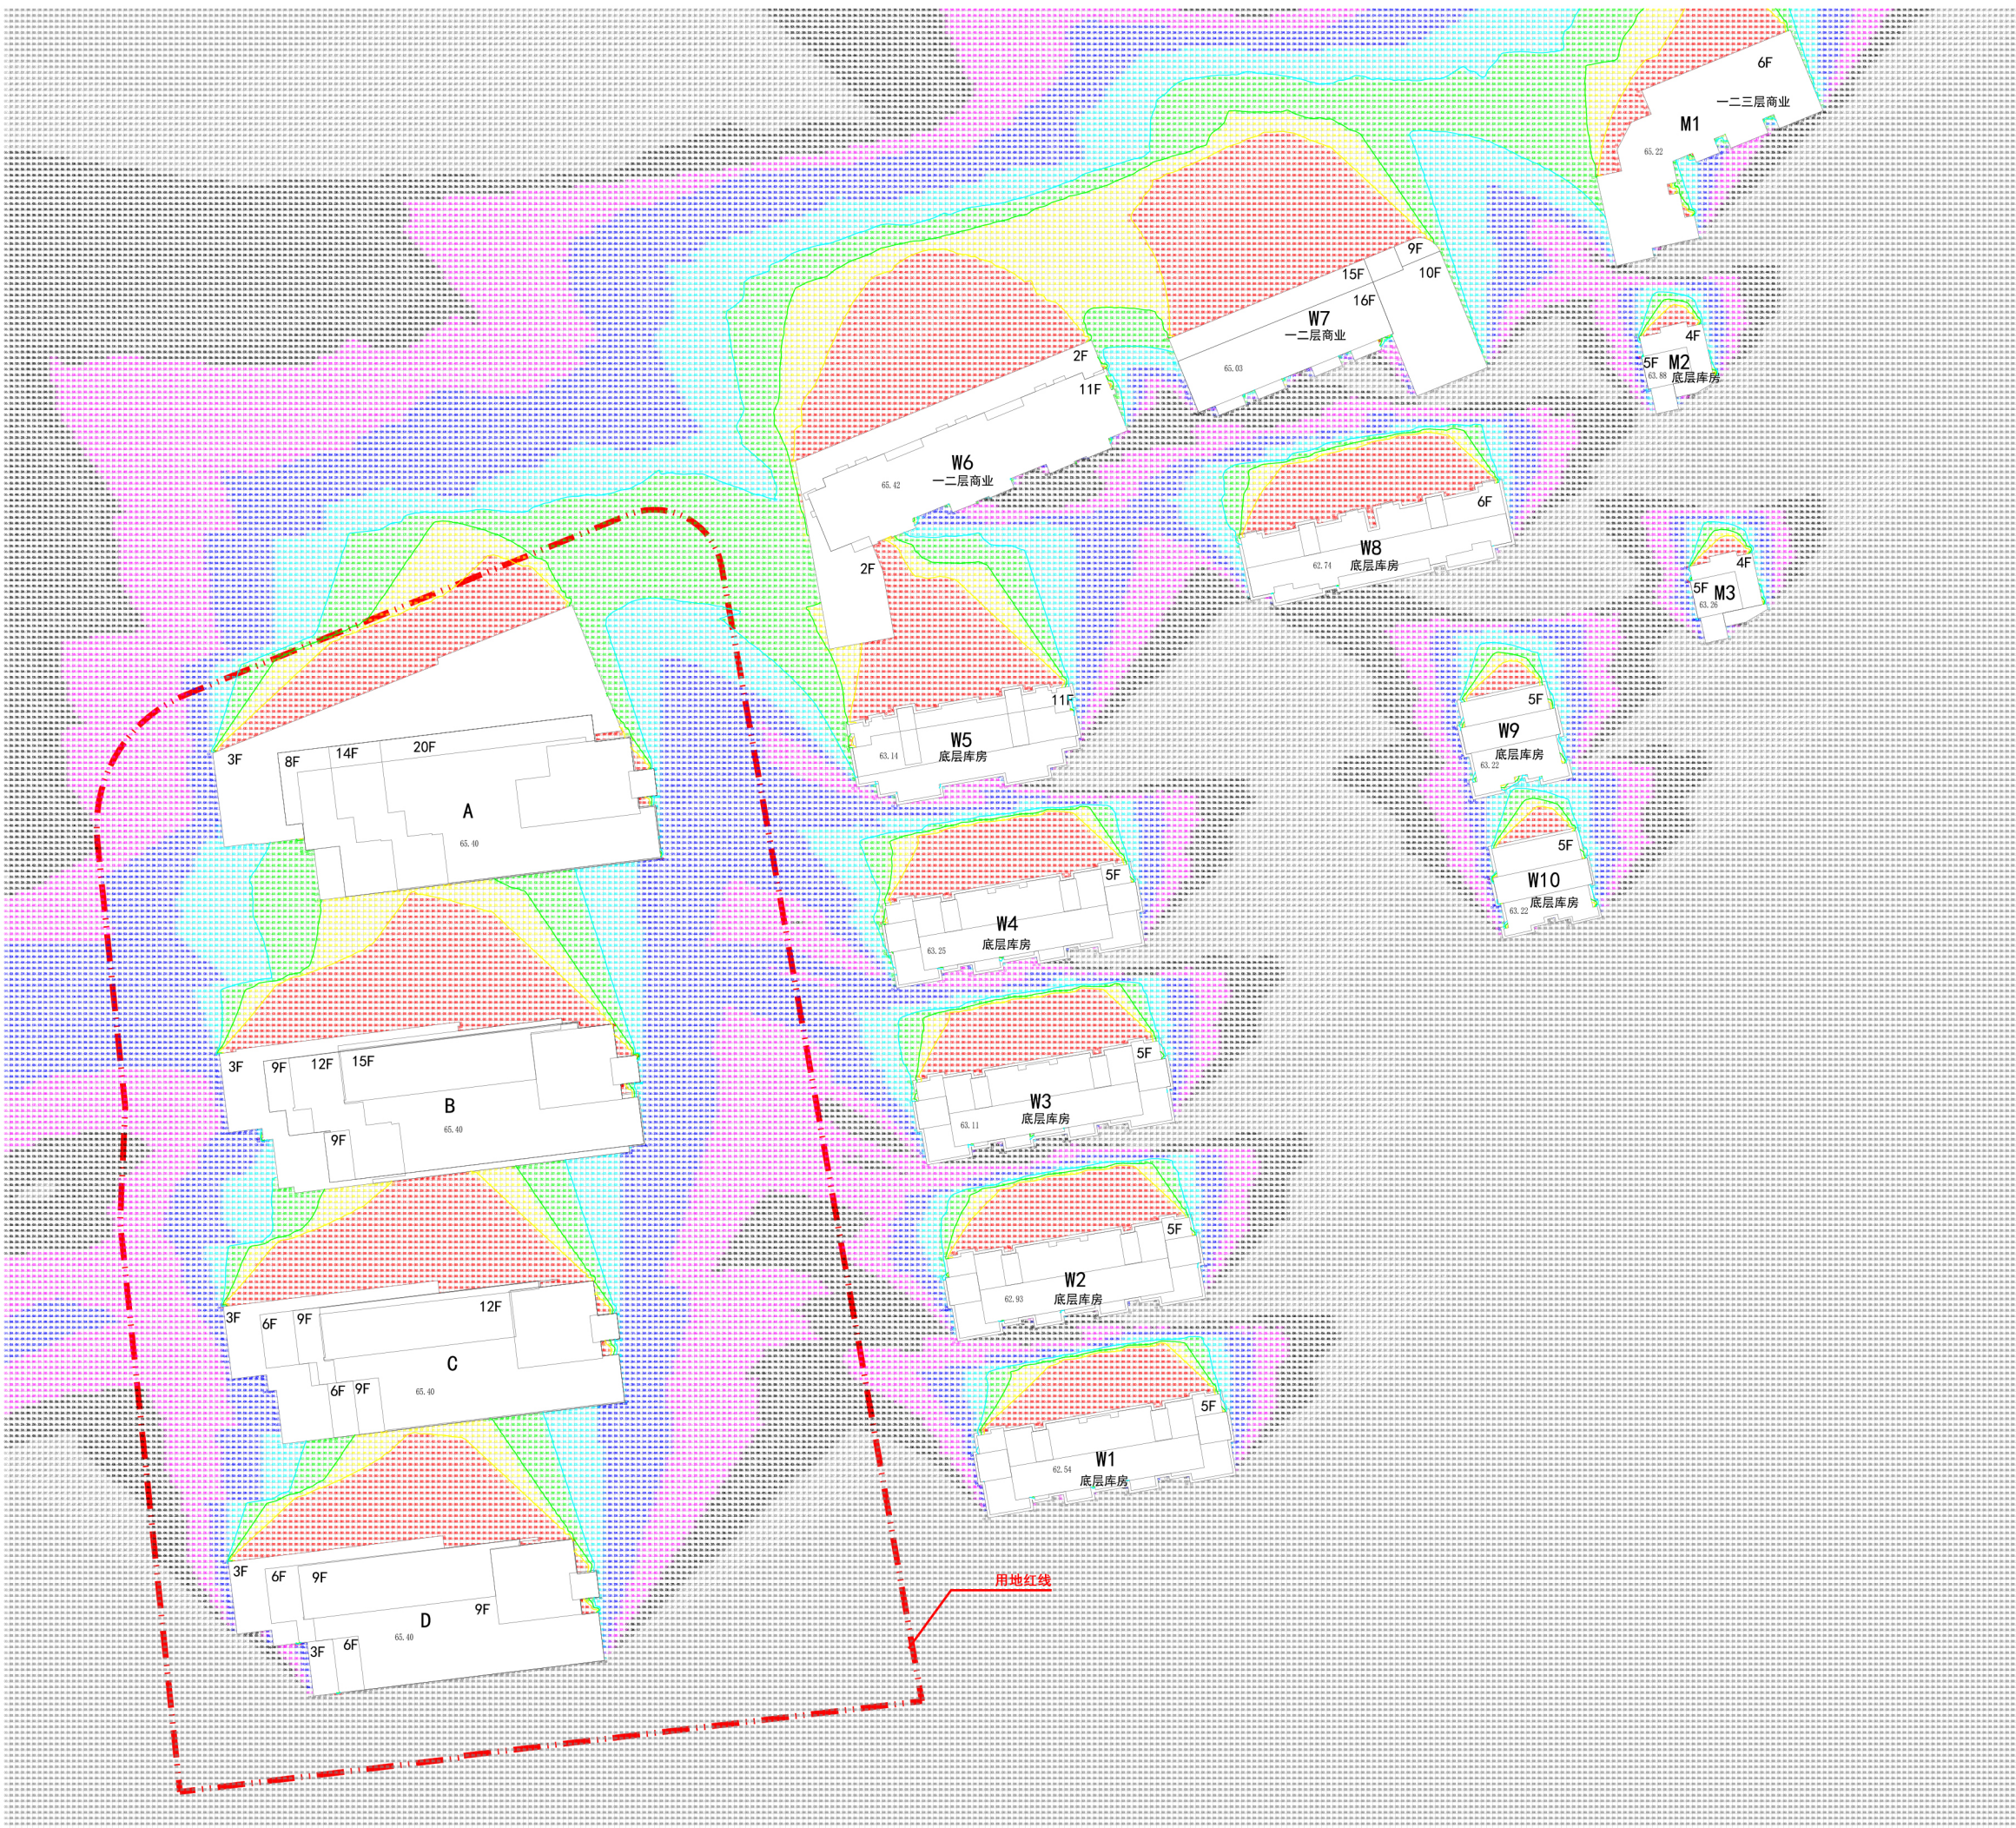

W1首层住宅窗台面标高 (65.56m) 日照总平面图

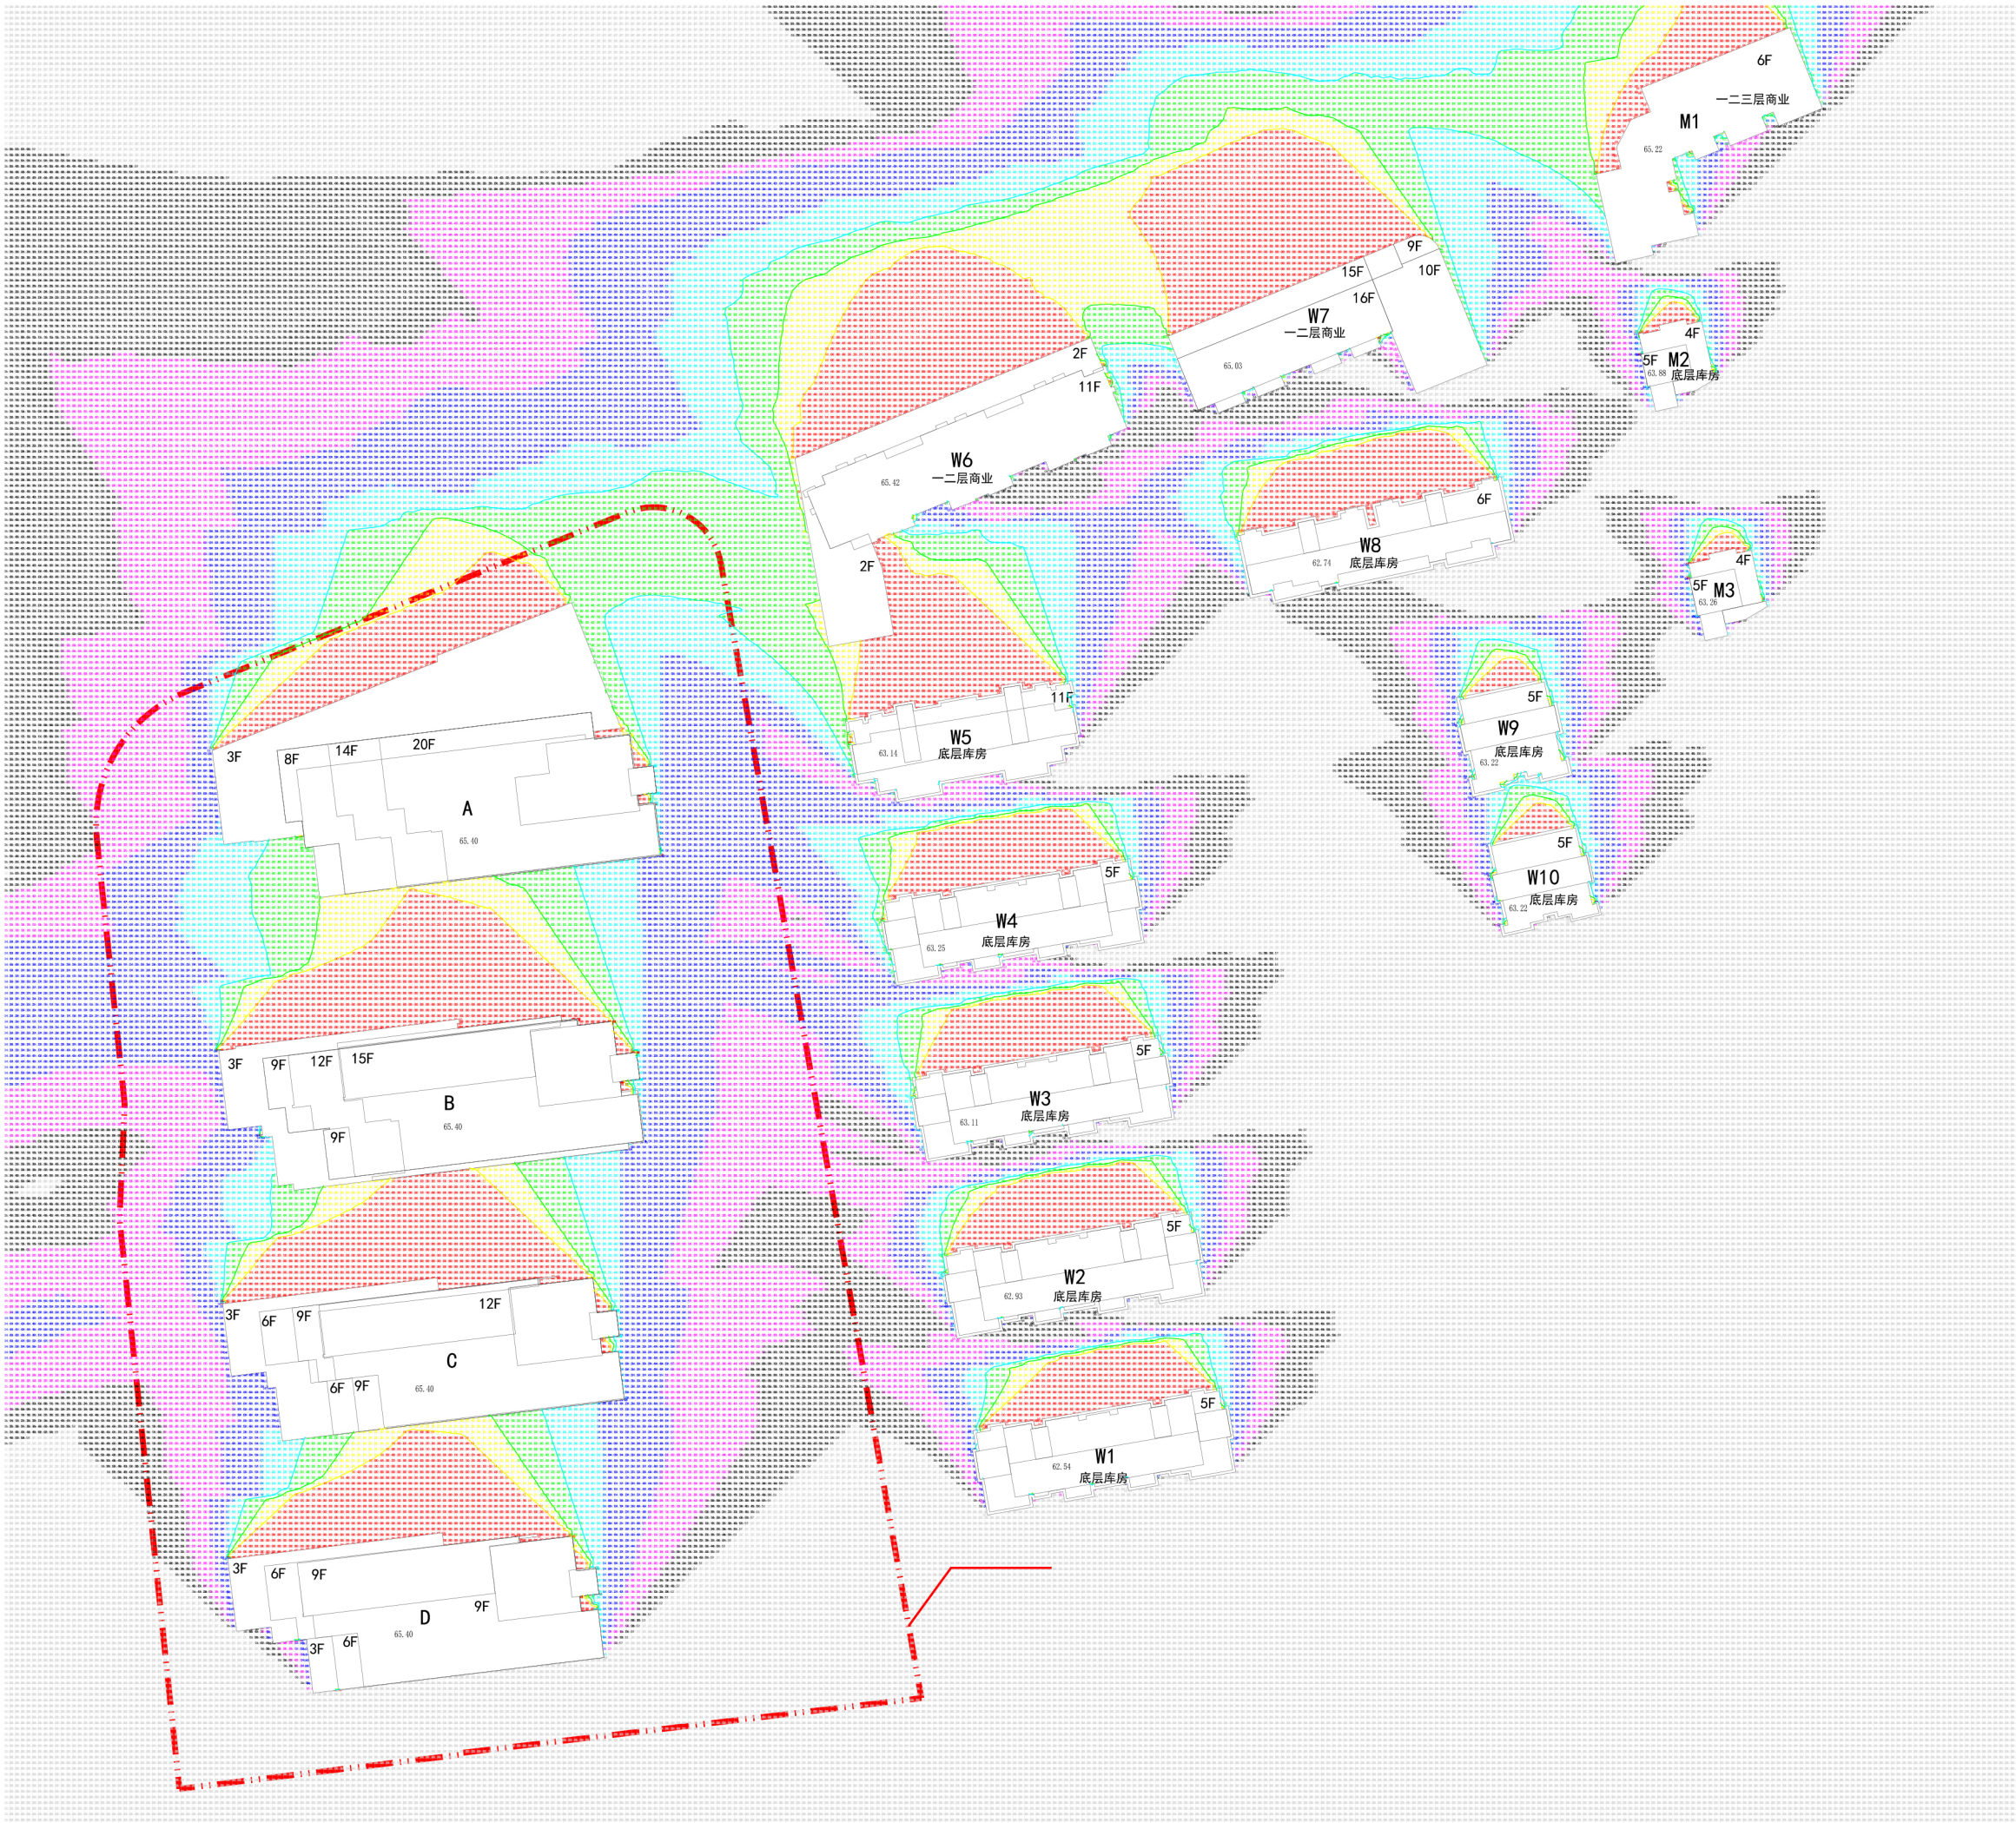


W5首层住宅窗台面标高 (66.37m) 日照总平面图

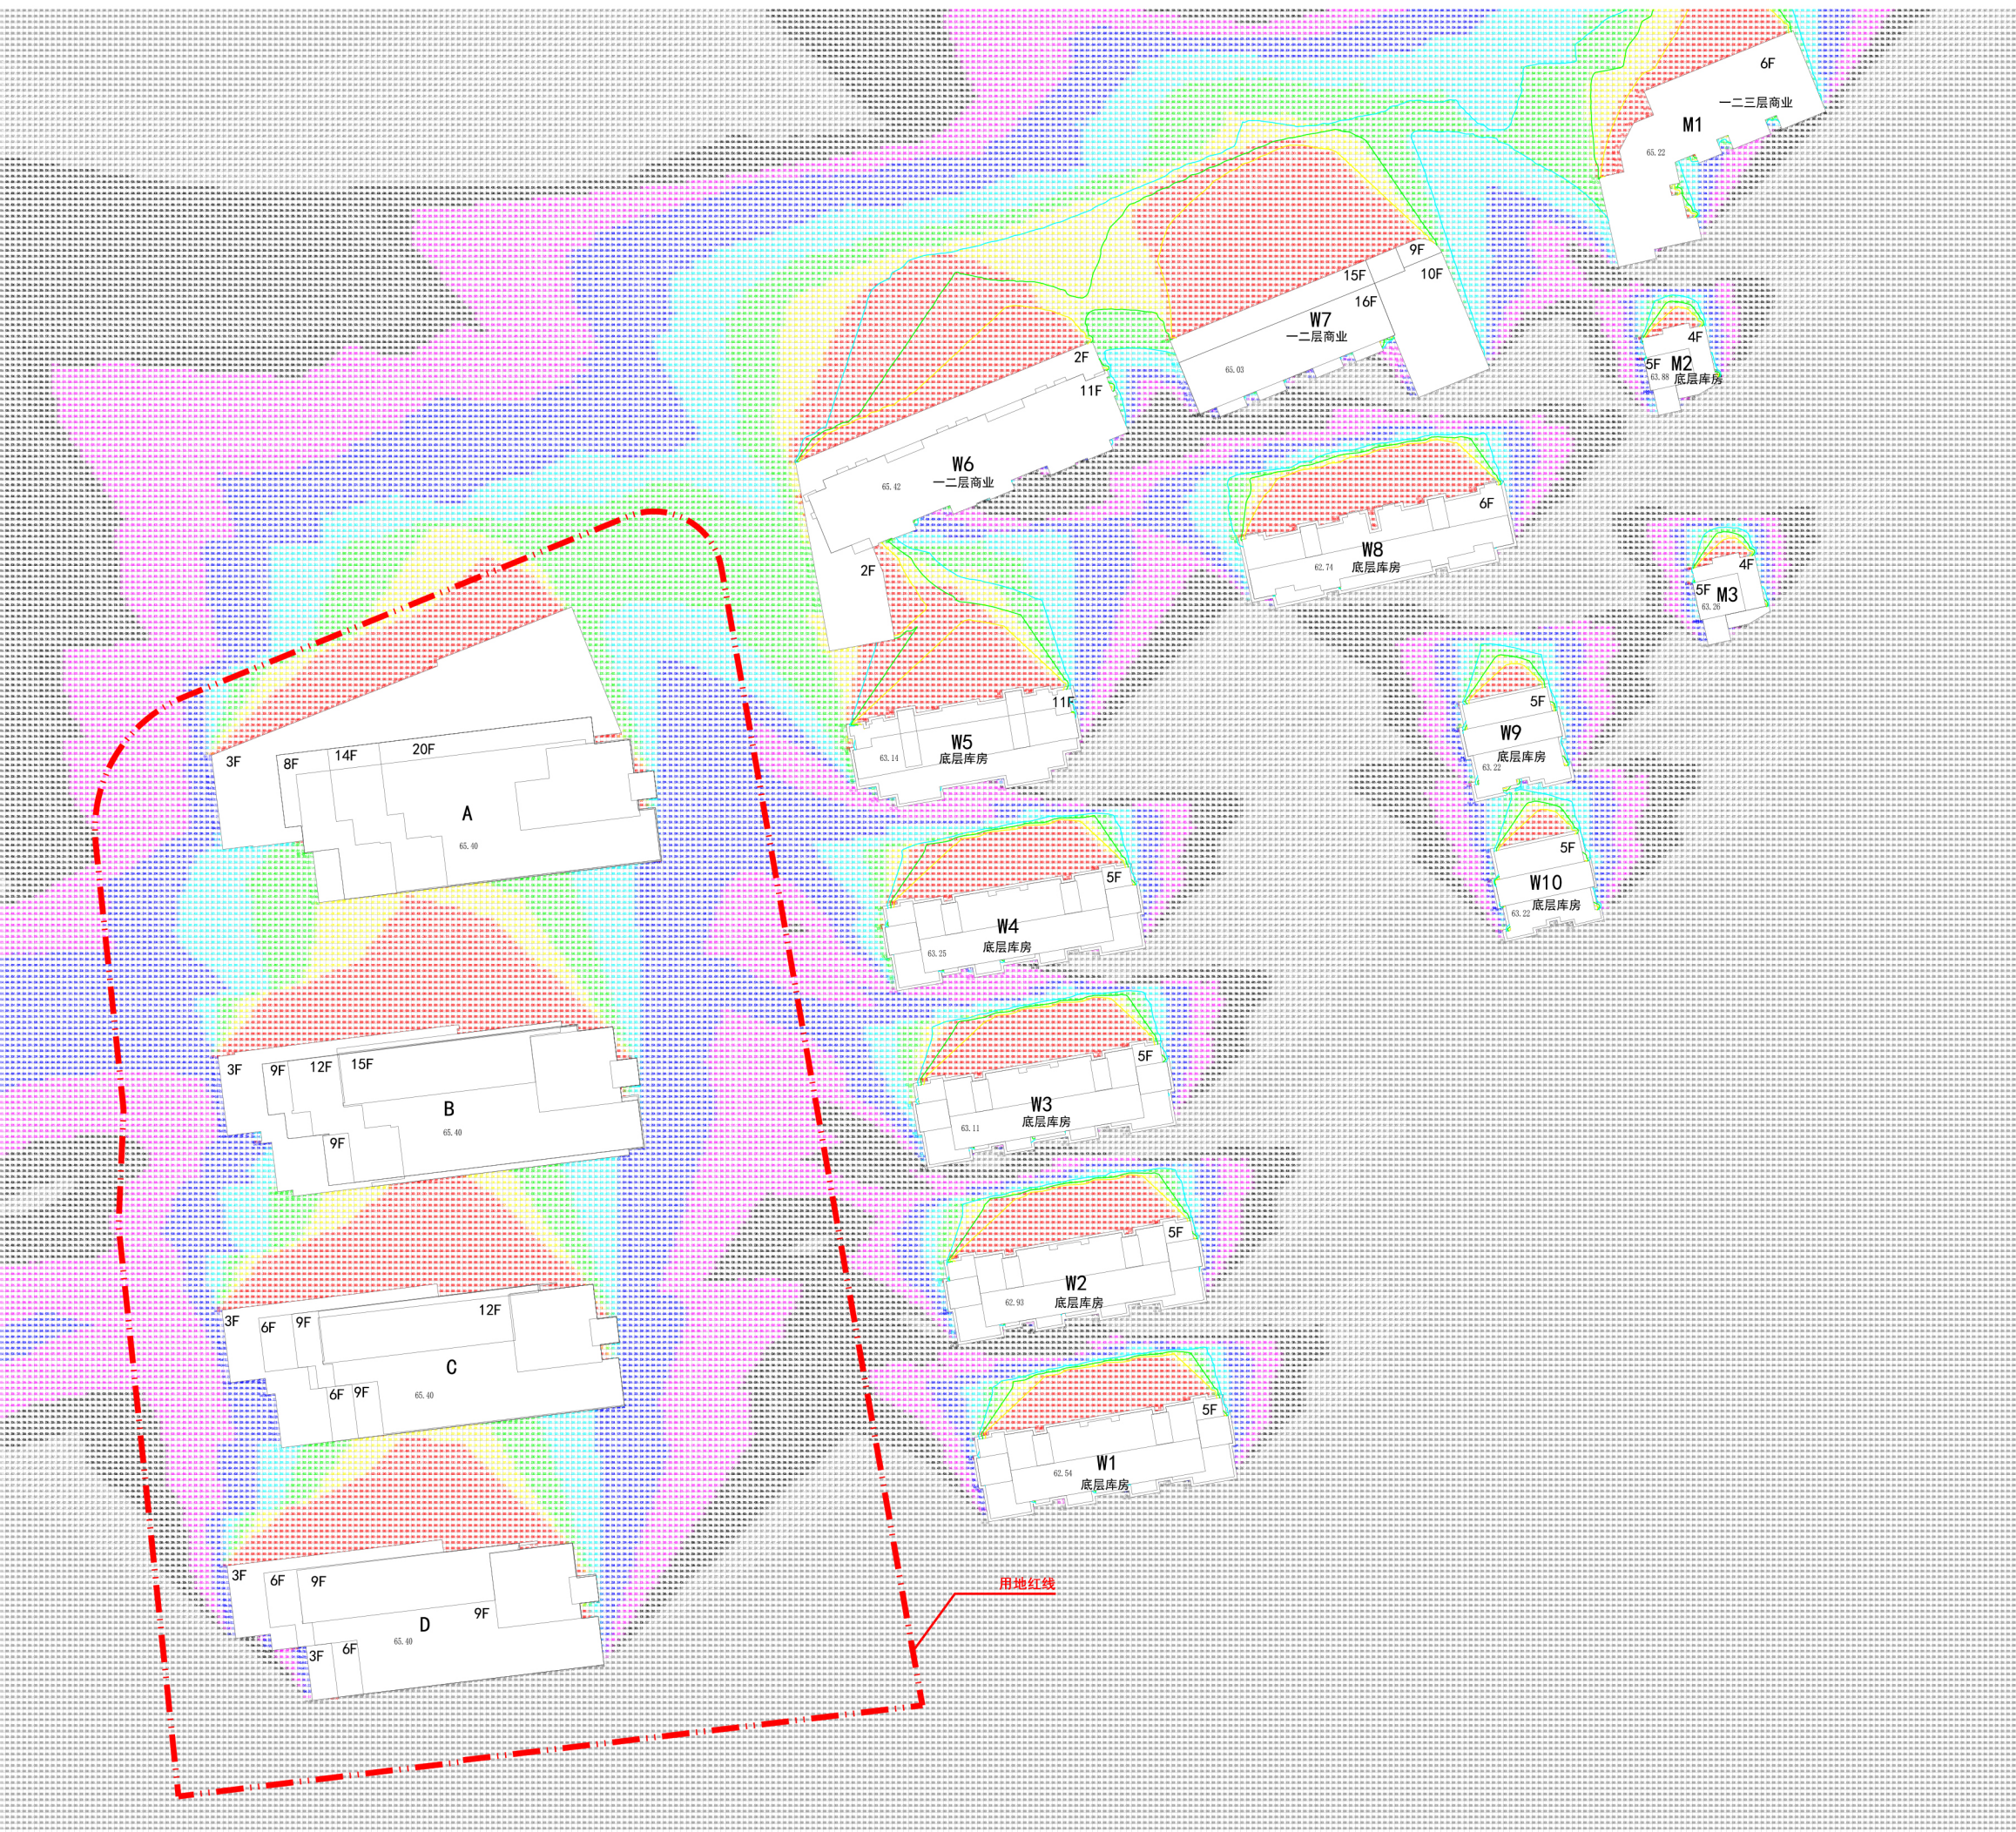

W7三层住宅窗台面标高 (76.96m) 日照总平面图

1、项目：丽水市丽阳路与花园路交叉口东南侧地块城市更新项目
2、住宅日照分析标准和依据：根据 2018年12月施行的《城市居住区规划设计标准》(GB50180-2018)
4.0.9规定，第III类气候区住宅底层窗台日照不应低于大寒日 3小时
日照分析的基本参数 (住宅)
地理位置经纬度：丽水市
分析节气及有效时段：大寒日
日照时间累积 3小时测试时段： 8时-16时
测试间隔时间： 5分钟
网格间距： 1.00米日照
分析成果图示方法：建筑主朝向受日照影响立面的日照状况利用不同颜色及数字进行表示

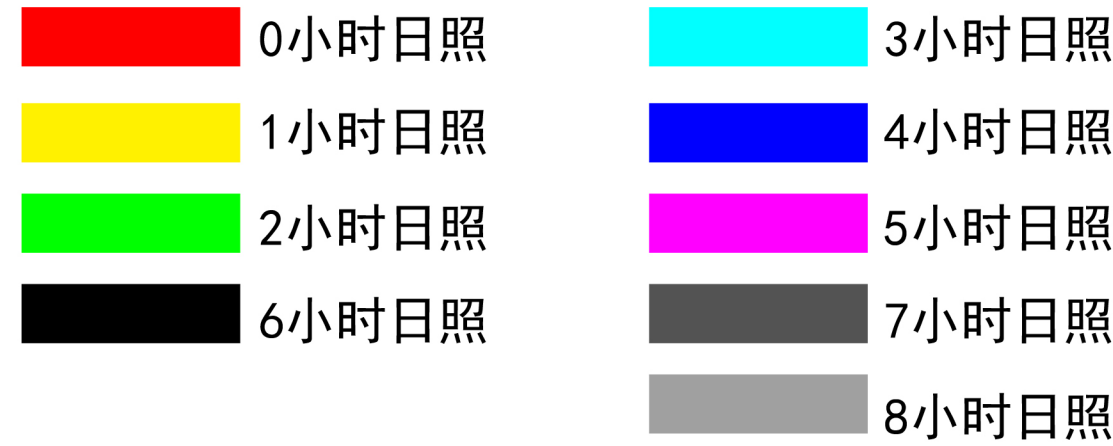

结论：本项目周边住宅满足《城市居住区规划设计标准》大寒日日照时间累积 3小时日照要求。


项目经理	张菁菁	任祖华
设计部门负责人	任祖华	任祖华
会 签 栏		
专 业	签 字	日 期
总 图		
建 筑		
结 构		
给排水		
暖 通		
动 力		
电 气		
智能化		

签章区

合作方名称区

图纸报审专用章
0126中国建筑设计研究院有限公司
证书编号 证书分类 资质等级
A111002193 工程设计 甲 级
A211002190 工程设计 乙 级
有效期至 2022年03月31日止

中华人民共和国一级注册建筑师
姓名：叶水清
注册号：1100219-207
有效期：至2021年6月

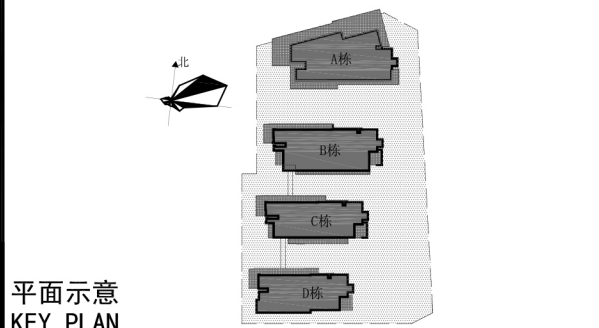

工程名称	丽水市丽阳路与花园路交叉口东南侧地块城市更新项目
子 项	子项号
SUBPROJECT	SUBPROJ. NO.
设计号	21099
PROJECT NO.	21099
图 号	建施- 001
DWG. NO.	001
比 例	日 期
SCALE	DATE
	2021. 5

图 名 日照分析图
TITLE

设计主持人	崔愷 喻波
DESIGN CHIEF	喻波
工种负责人	金爽
DISCIPLINE CHIEF	金爽
设计制图人	叶水清
DRAFTING DESIGNER	叶水清
校 对	喻波
CHECKED BY	喻波
审 核	时红
VERIFIED BY	时红
审 定	姜莎莎
APPROVED BY	姜莎莎

设计部门 本土设计研究中心
DESIGN DEPT

中国建筑设计研究院有限公司
CHINA ARCHITECTURE DESIGN & RESEARCH GROUP
设计证书号：A111002193

本图版权归本院所有，不得用于本工程以外范围
This drawing & design are copyright and no portion may be reproduced without the written permission of the CAD.