



专业及会签	机电专业
	地质专业
	水工
本图专业	水

地址：温州市绣山路198号水利大楼三楼 电话：0577-55596166 传真：0577-86516700

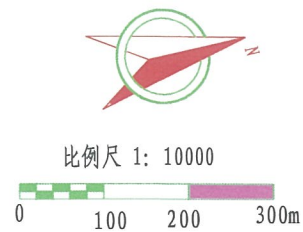

上江河（龙湾段）
起点

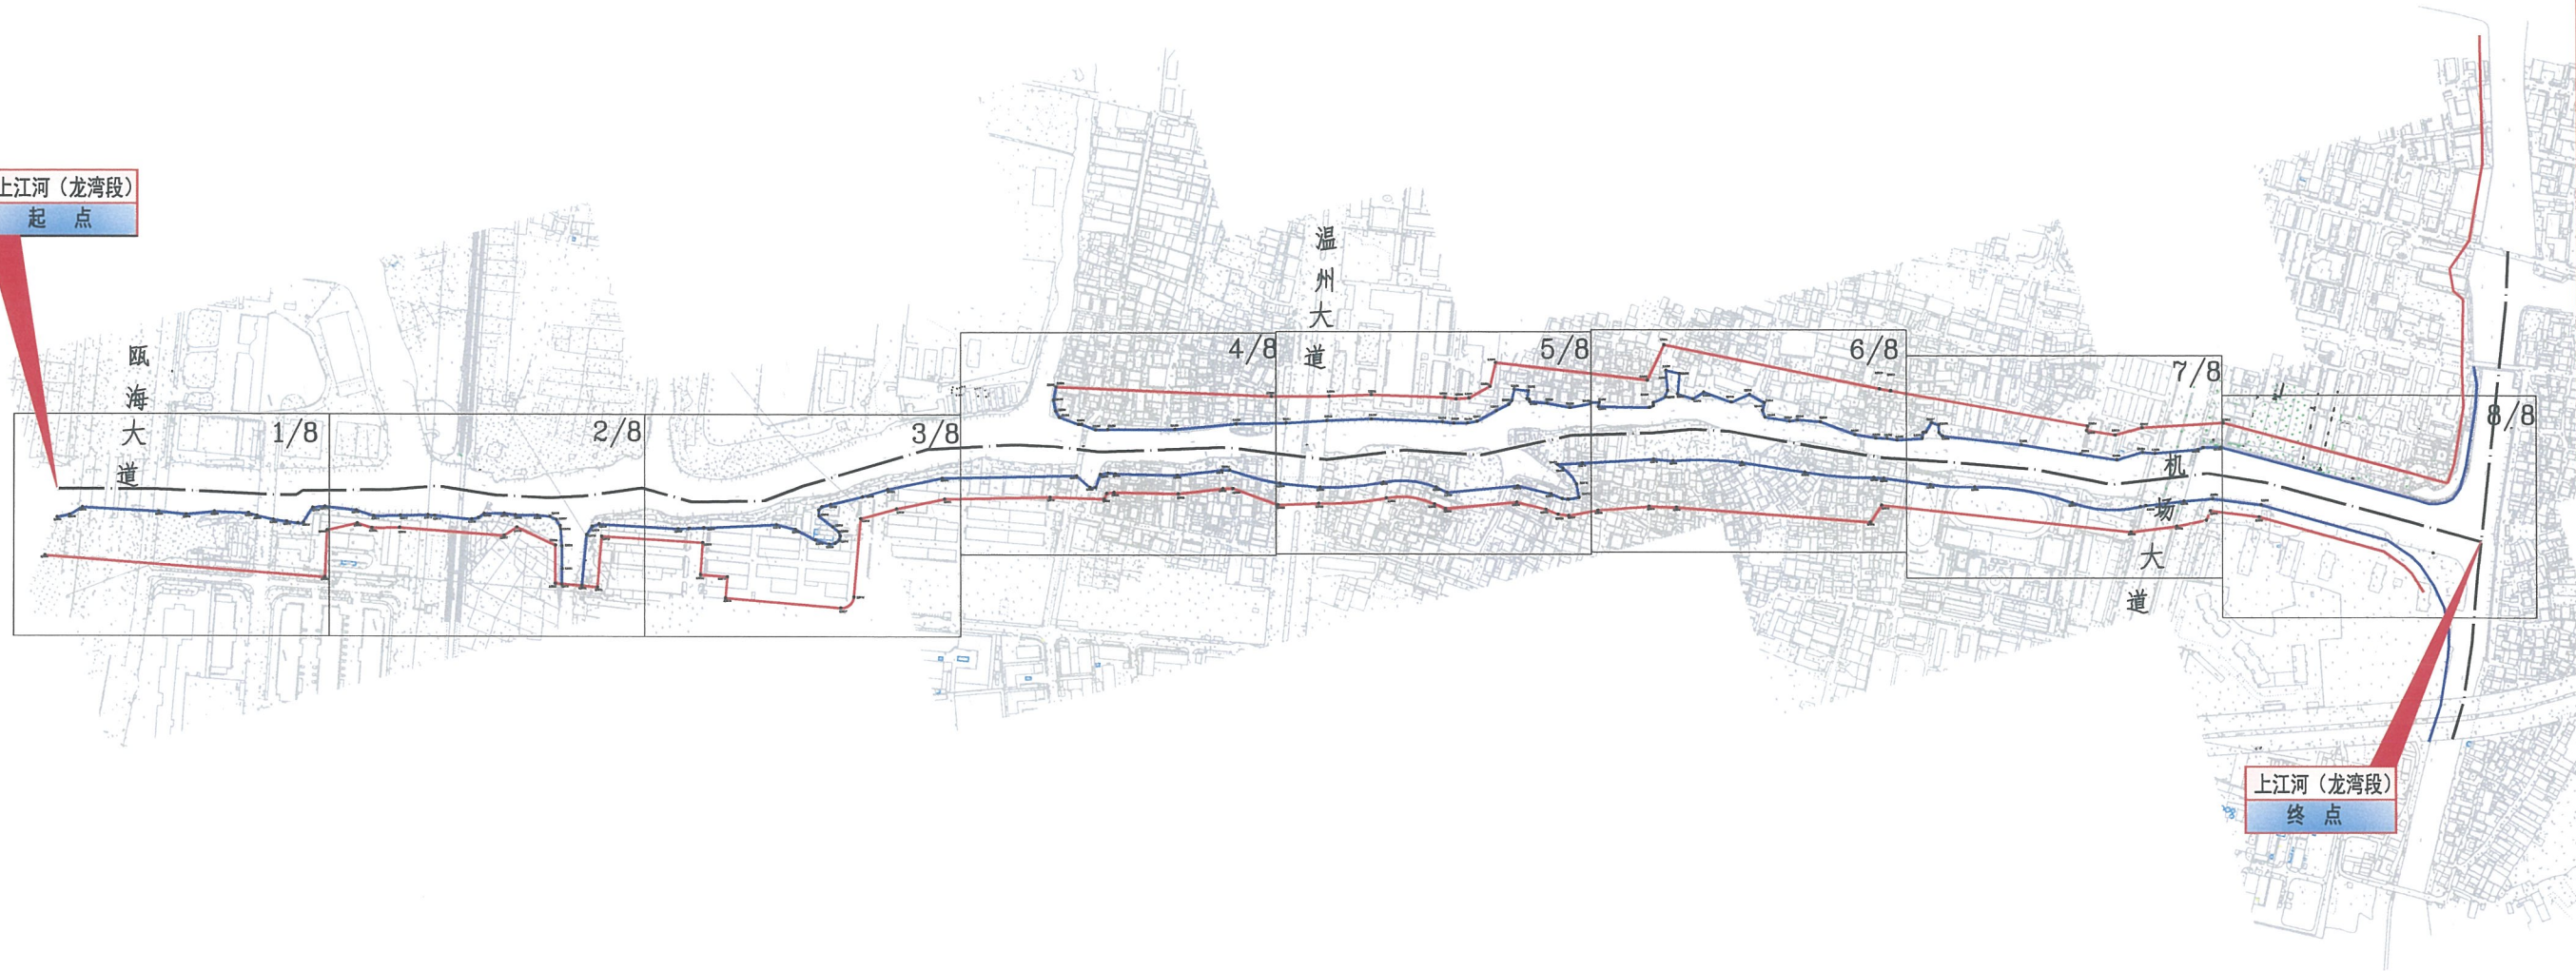

上江河（龙湾段）
终点

图例：

- 河道中心线
- 河道规划岸线（堤线）
- 河道管理范围线

说明：

- 平面控制采用1954北京坐标系，高程为1985国家高程基准；
- 上江河（龙湾段）划界的范围：起点为瓯海大道，终点至蒲州河，全程3.03km。



温州市水利电力勘测设计院

设计证书号
A133017717

批准

核定

审查

项目负责人

校核

设计

项目

温州市龙湾区上江河、汤家桥河划界方案

图名

上江河（龙湾段）划界平面图

部分
日期

水工
2017.11

阶段
图号


论证
图-01



专业及会签			
本图专业	地质专业	机电专业	
水	工		

地址：温州市秀山路198号水利大楼三楼 电话：0577-55596166 传真：0577-86516700

- 图例：
- 现状河岸线
 - 河道中心线
 - 河道规划岸线（堤线）
 - 河道管理范围线



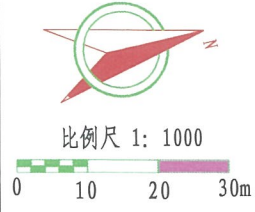


 温州市水利电力勘测设计院	设计证书号	批准	核定	审查	项目负责人	校核	设计	项目	温州市龙湾区上江河、汤家桥河划界方案	图名	上江河划界平面分幅图（1/8）	部分	水工	阶段	论证
	A133017717			吴少华		田平	林昌宁					日期	2017.11	图号	图-02




专业及会签	机电专业
本图专业	地质专业
水工	

地址：温州市绣山路198号水利大楼三楼 电话：0577-55596166 传真：0577-86516700

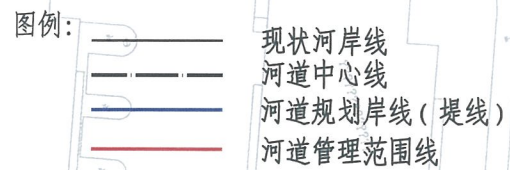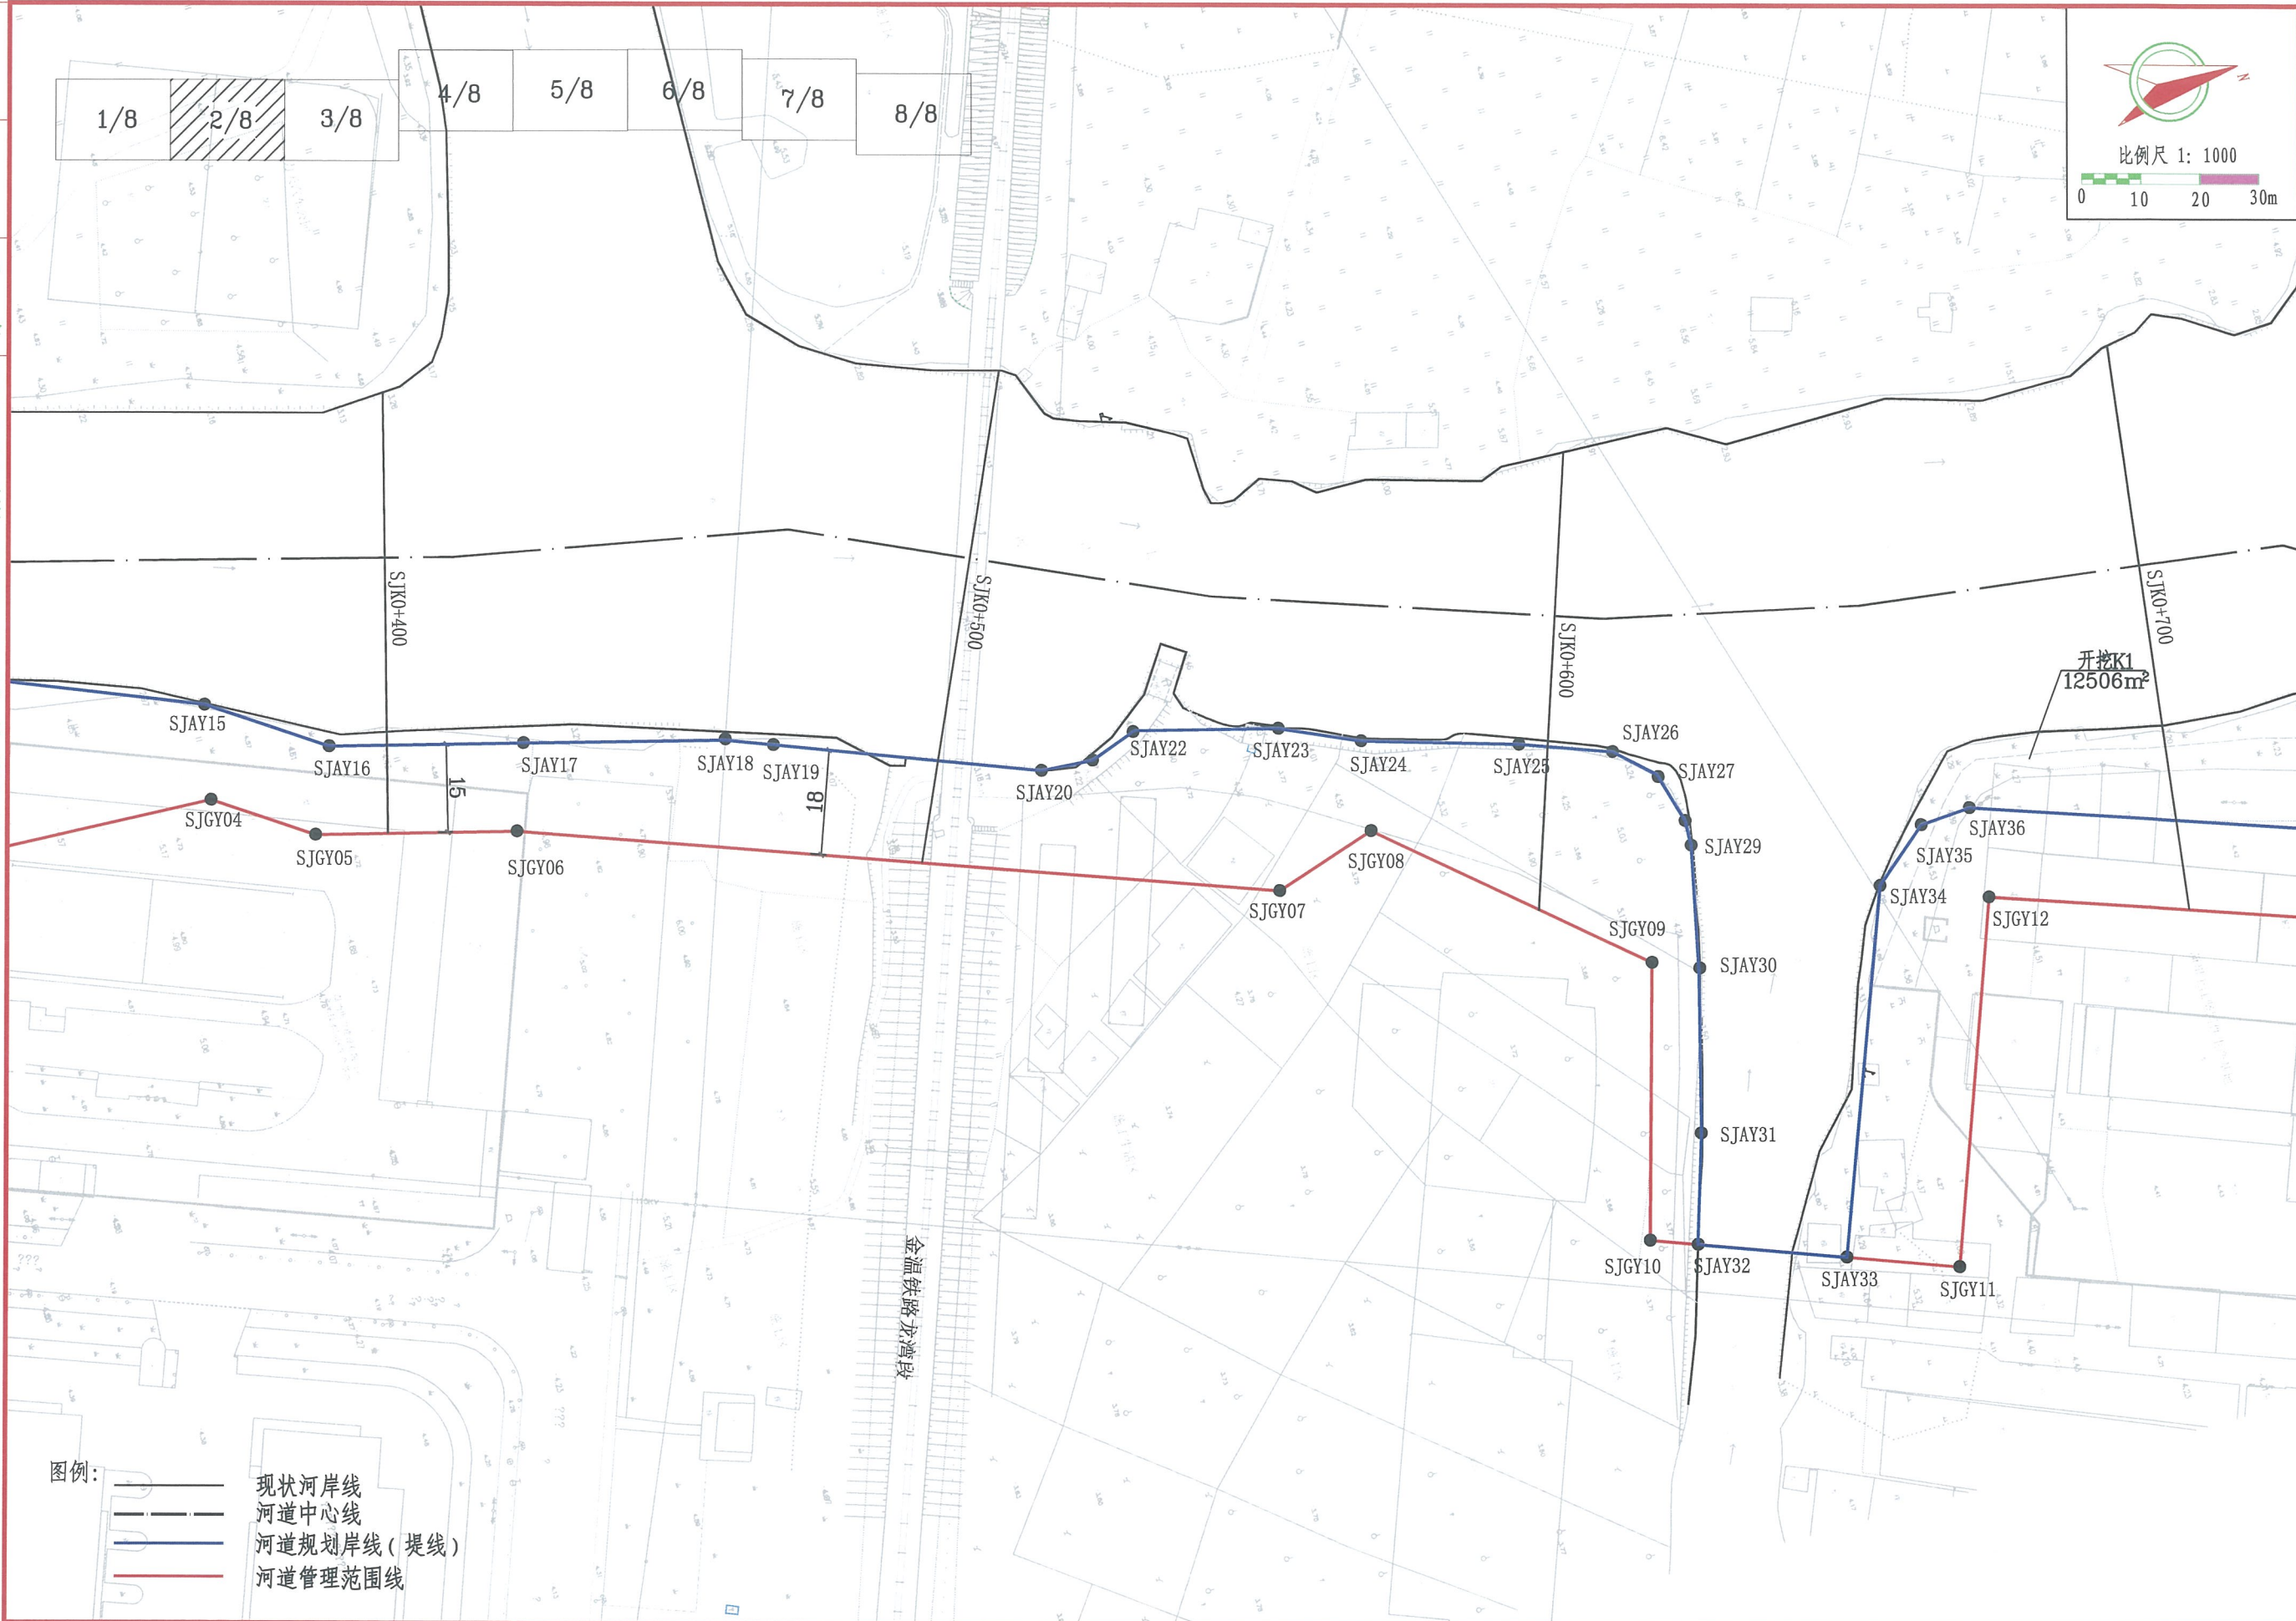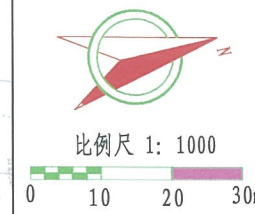

	温州市水利电力勘测设计院	设计证书号	批准	核定	审查	项目负责人	校核	设计	项目	温州市龙湾区上江河、汤家桥河划界方案	图名	上江河划界平面分幅图（2/8）	部分	水工	阶段	论证
		A133017717			LGST		林							日期	2017.11	图号



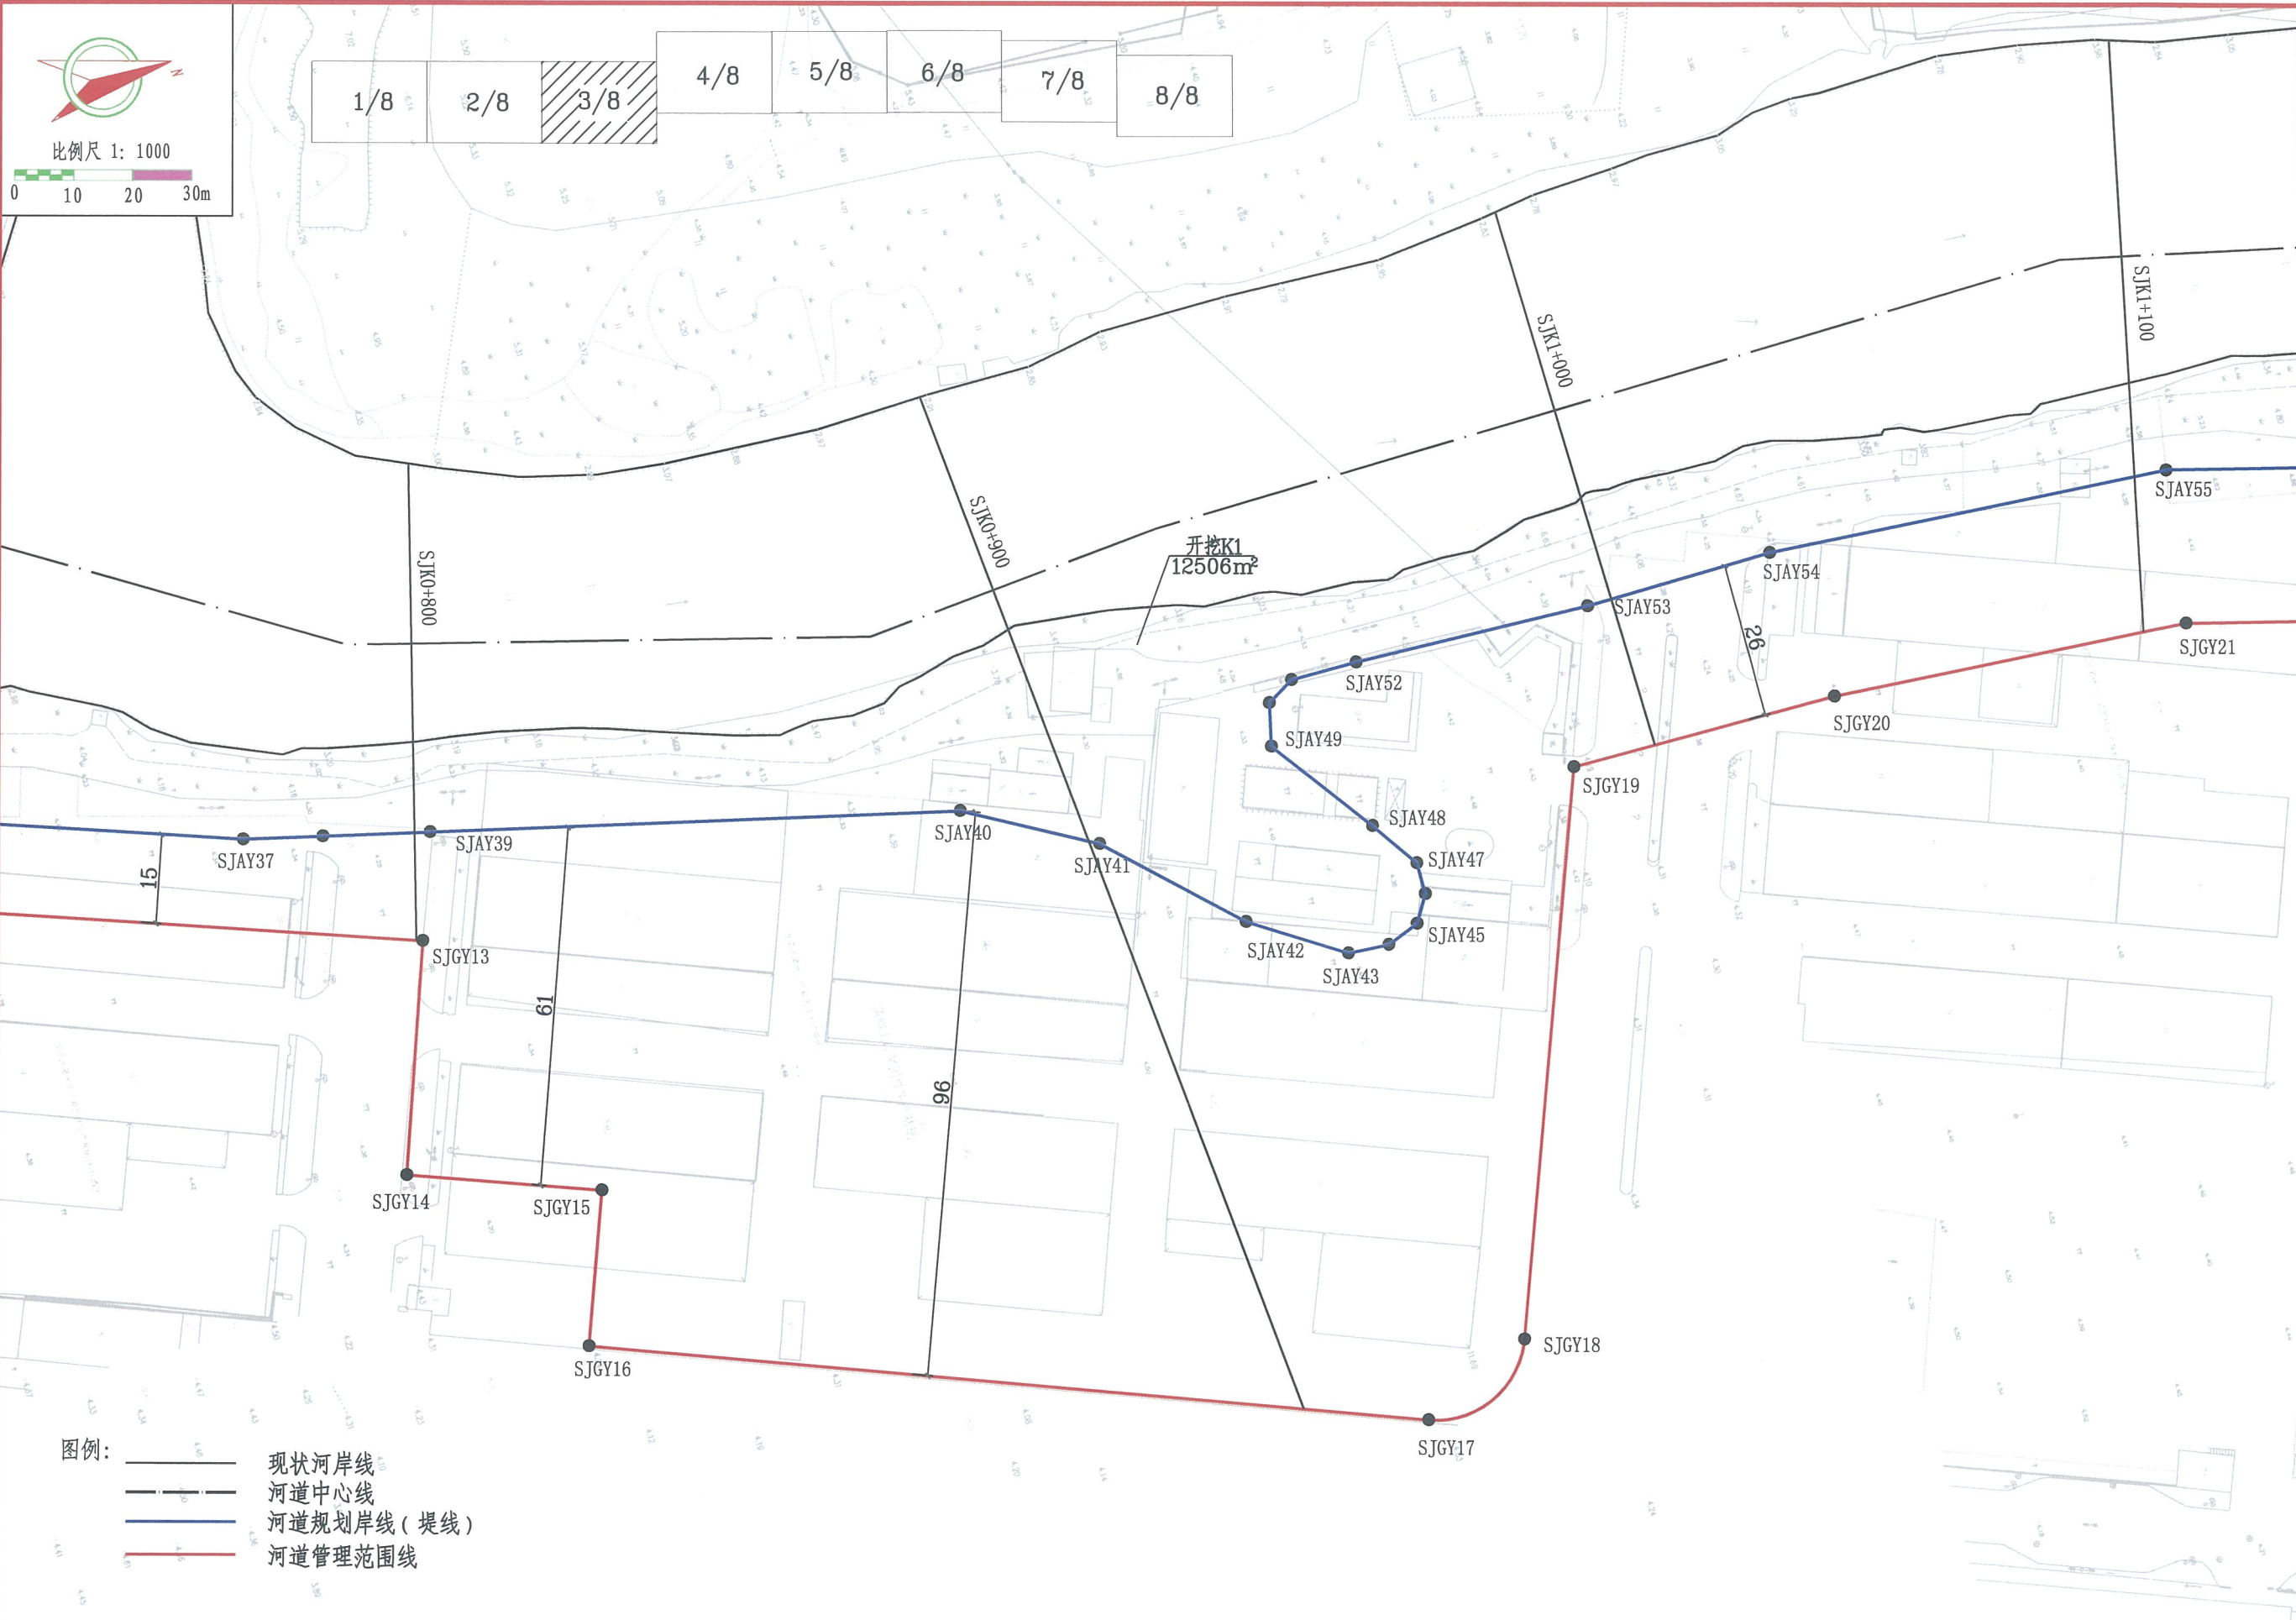

图例：

- 现状河岸线
- - - 河道中心线
- 河道规划岸线（堤线）
- 河道管理范围线



温州市水利电力勘测设计院

设计证书号
A133017717

批准

核定

审查

项目负责人

校核

设计

项目

温州市龙湾区上江河、汤家桥河划界方案

图名

上江河划界平面分幅图（3/8）



部分
日期


水工
2017.11


阶段
图号



论证
图-04




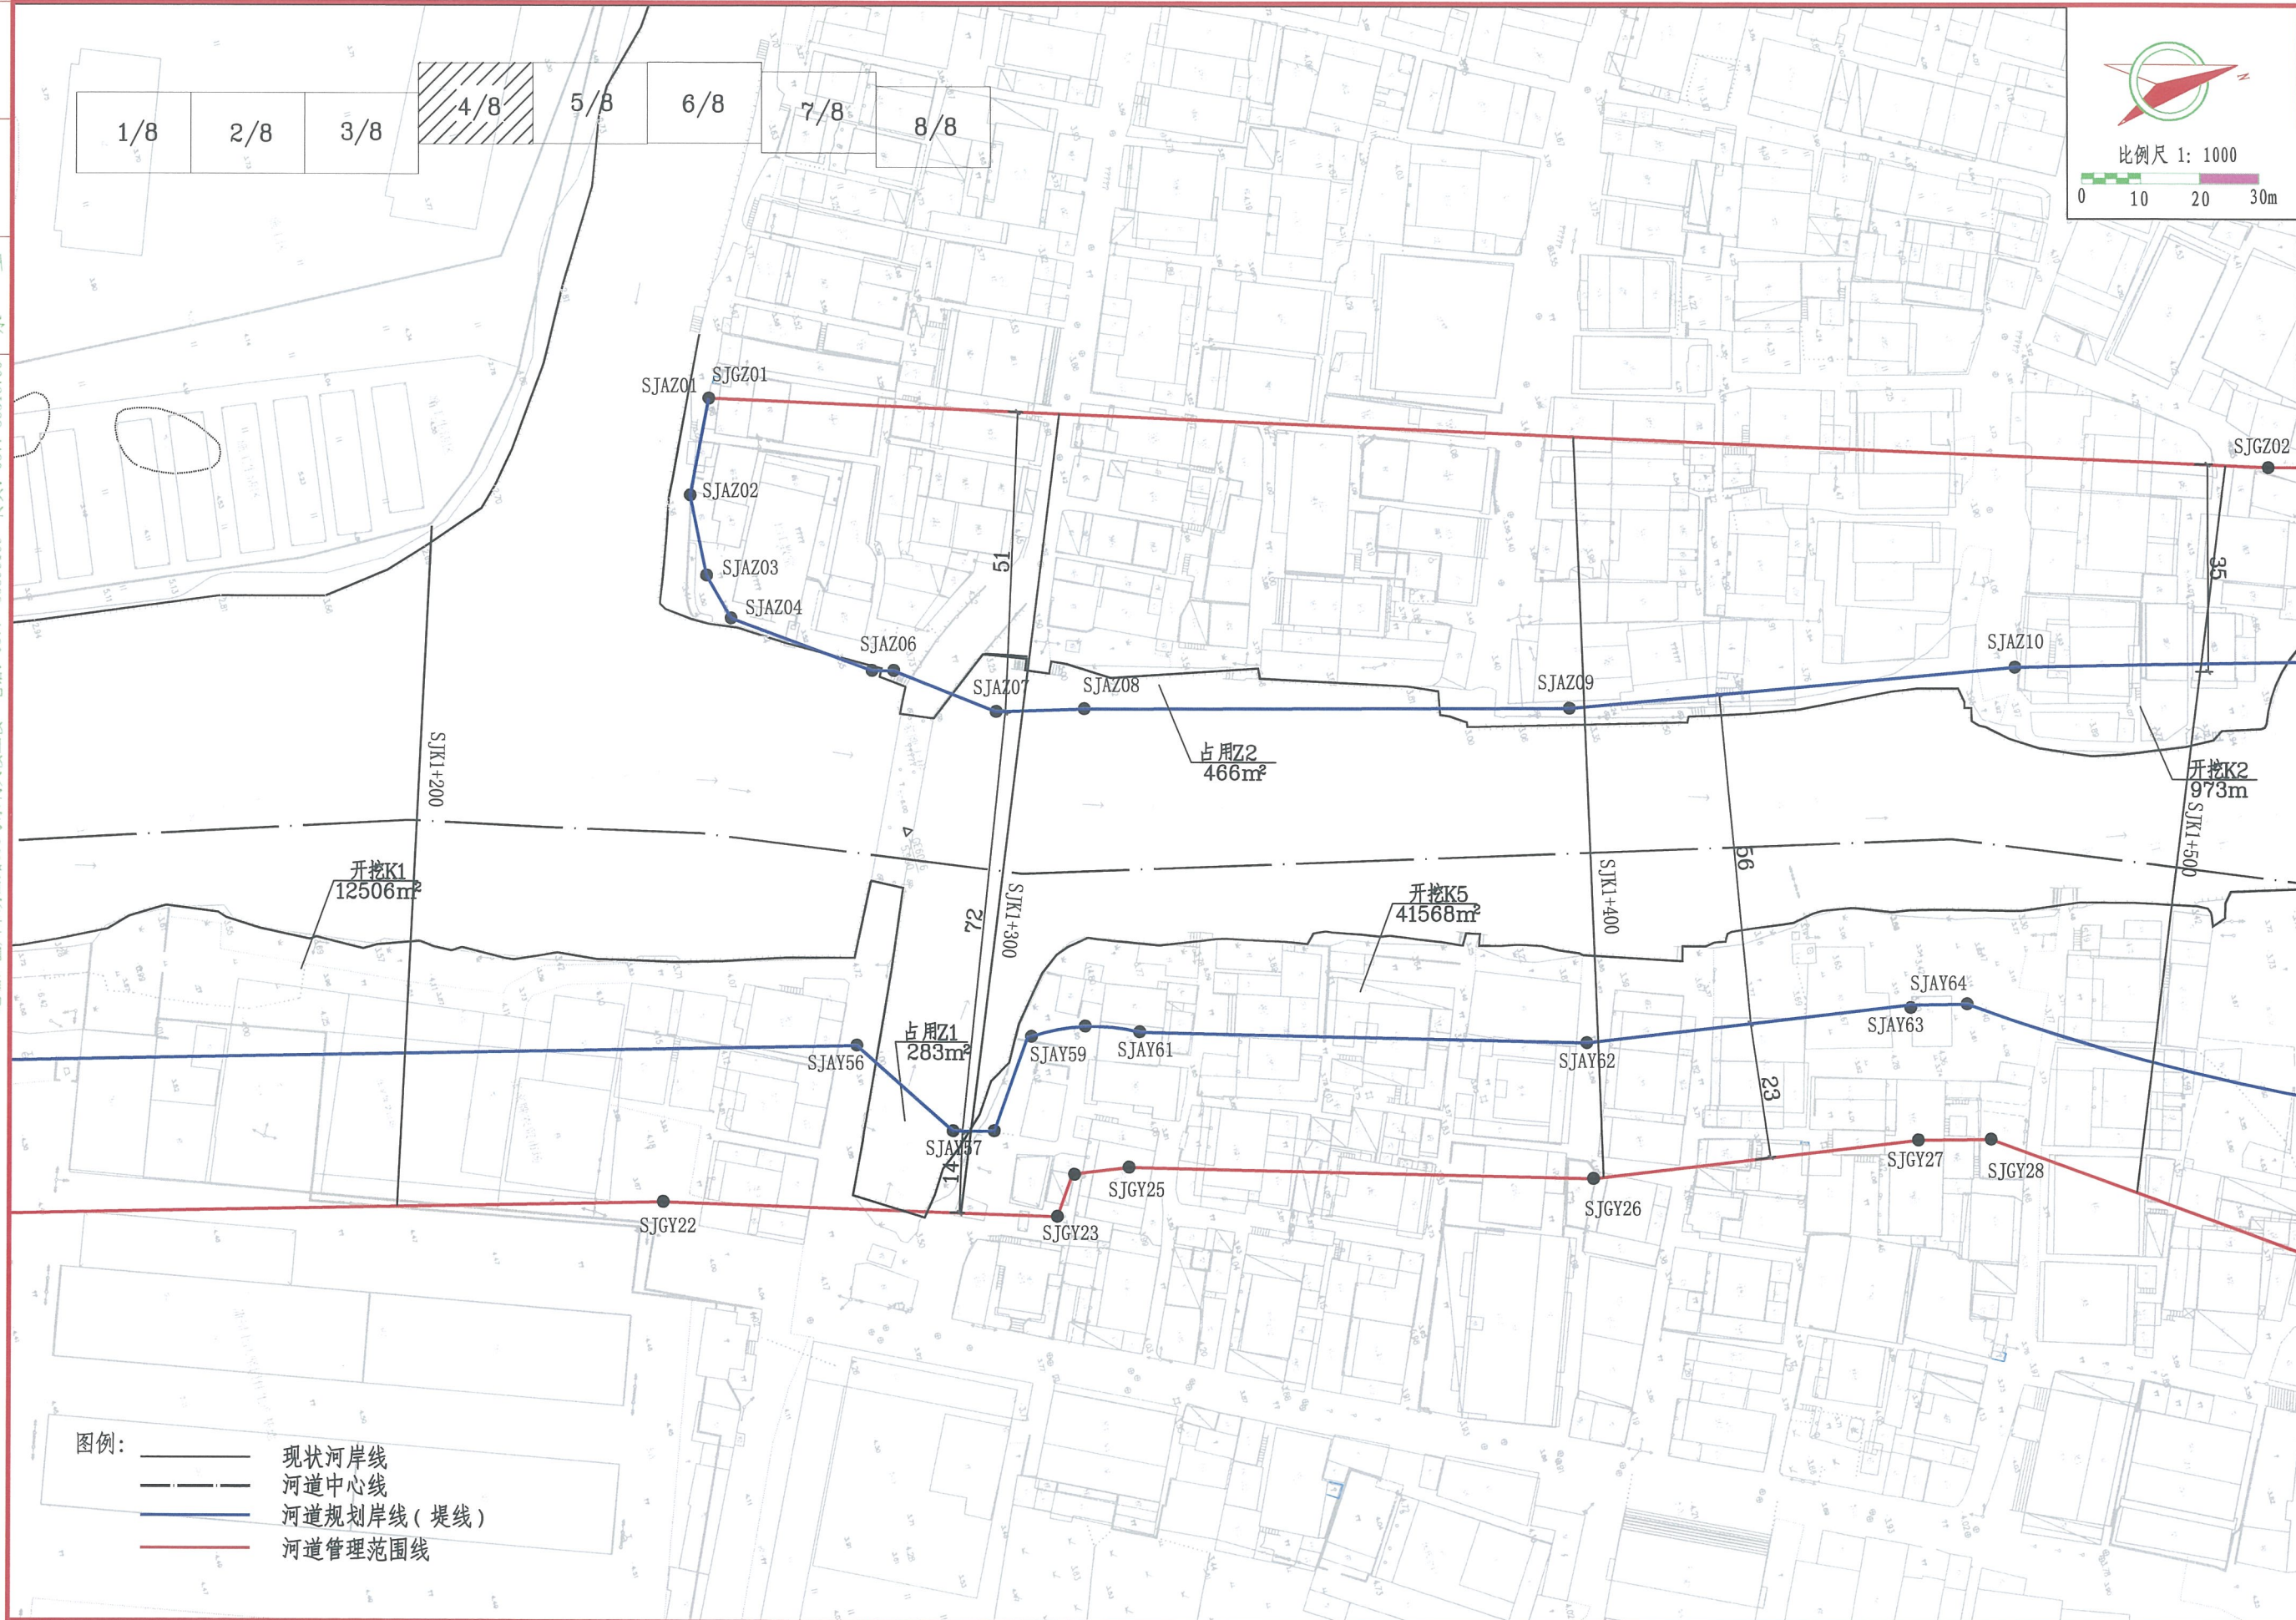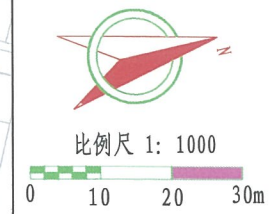

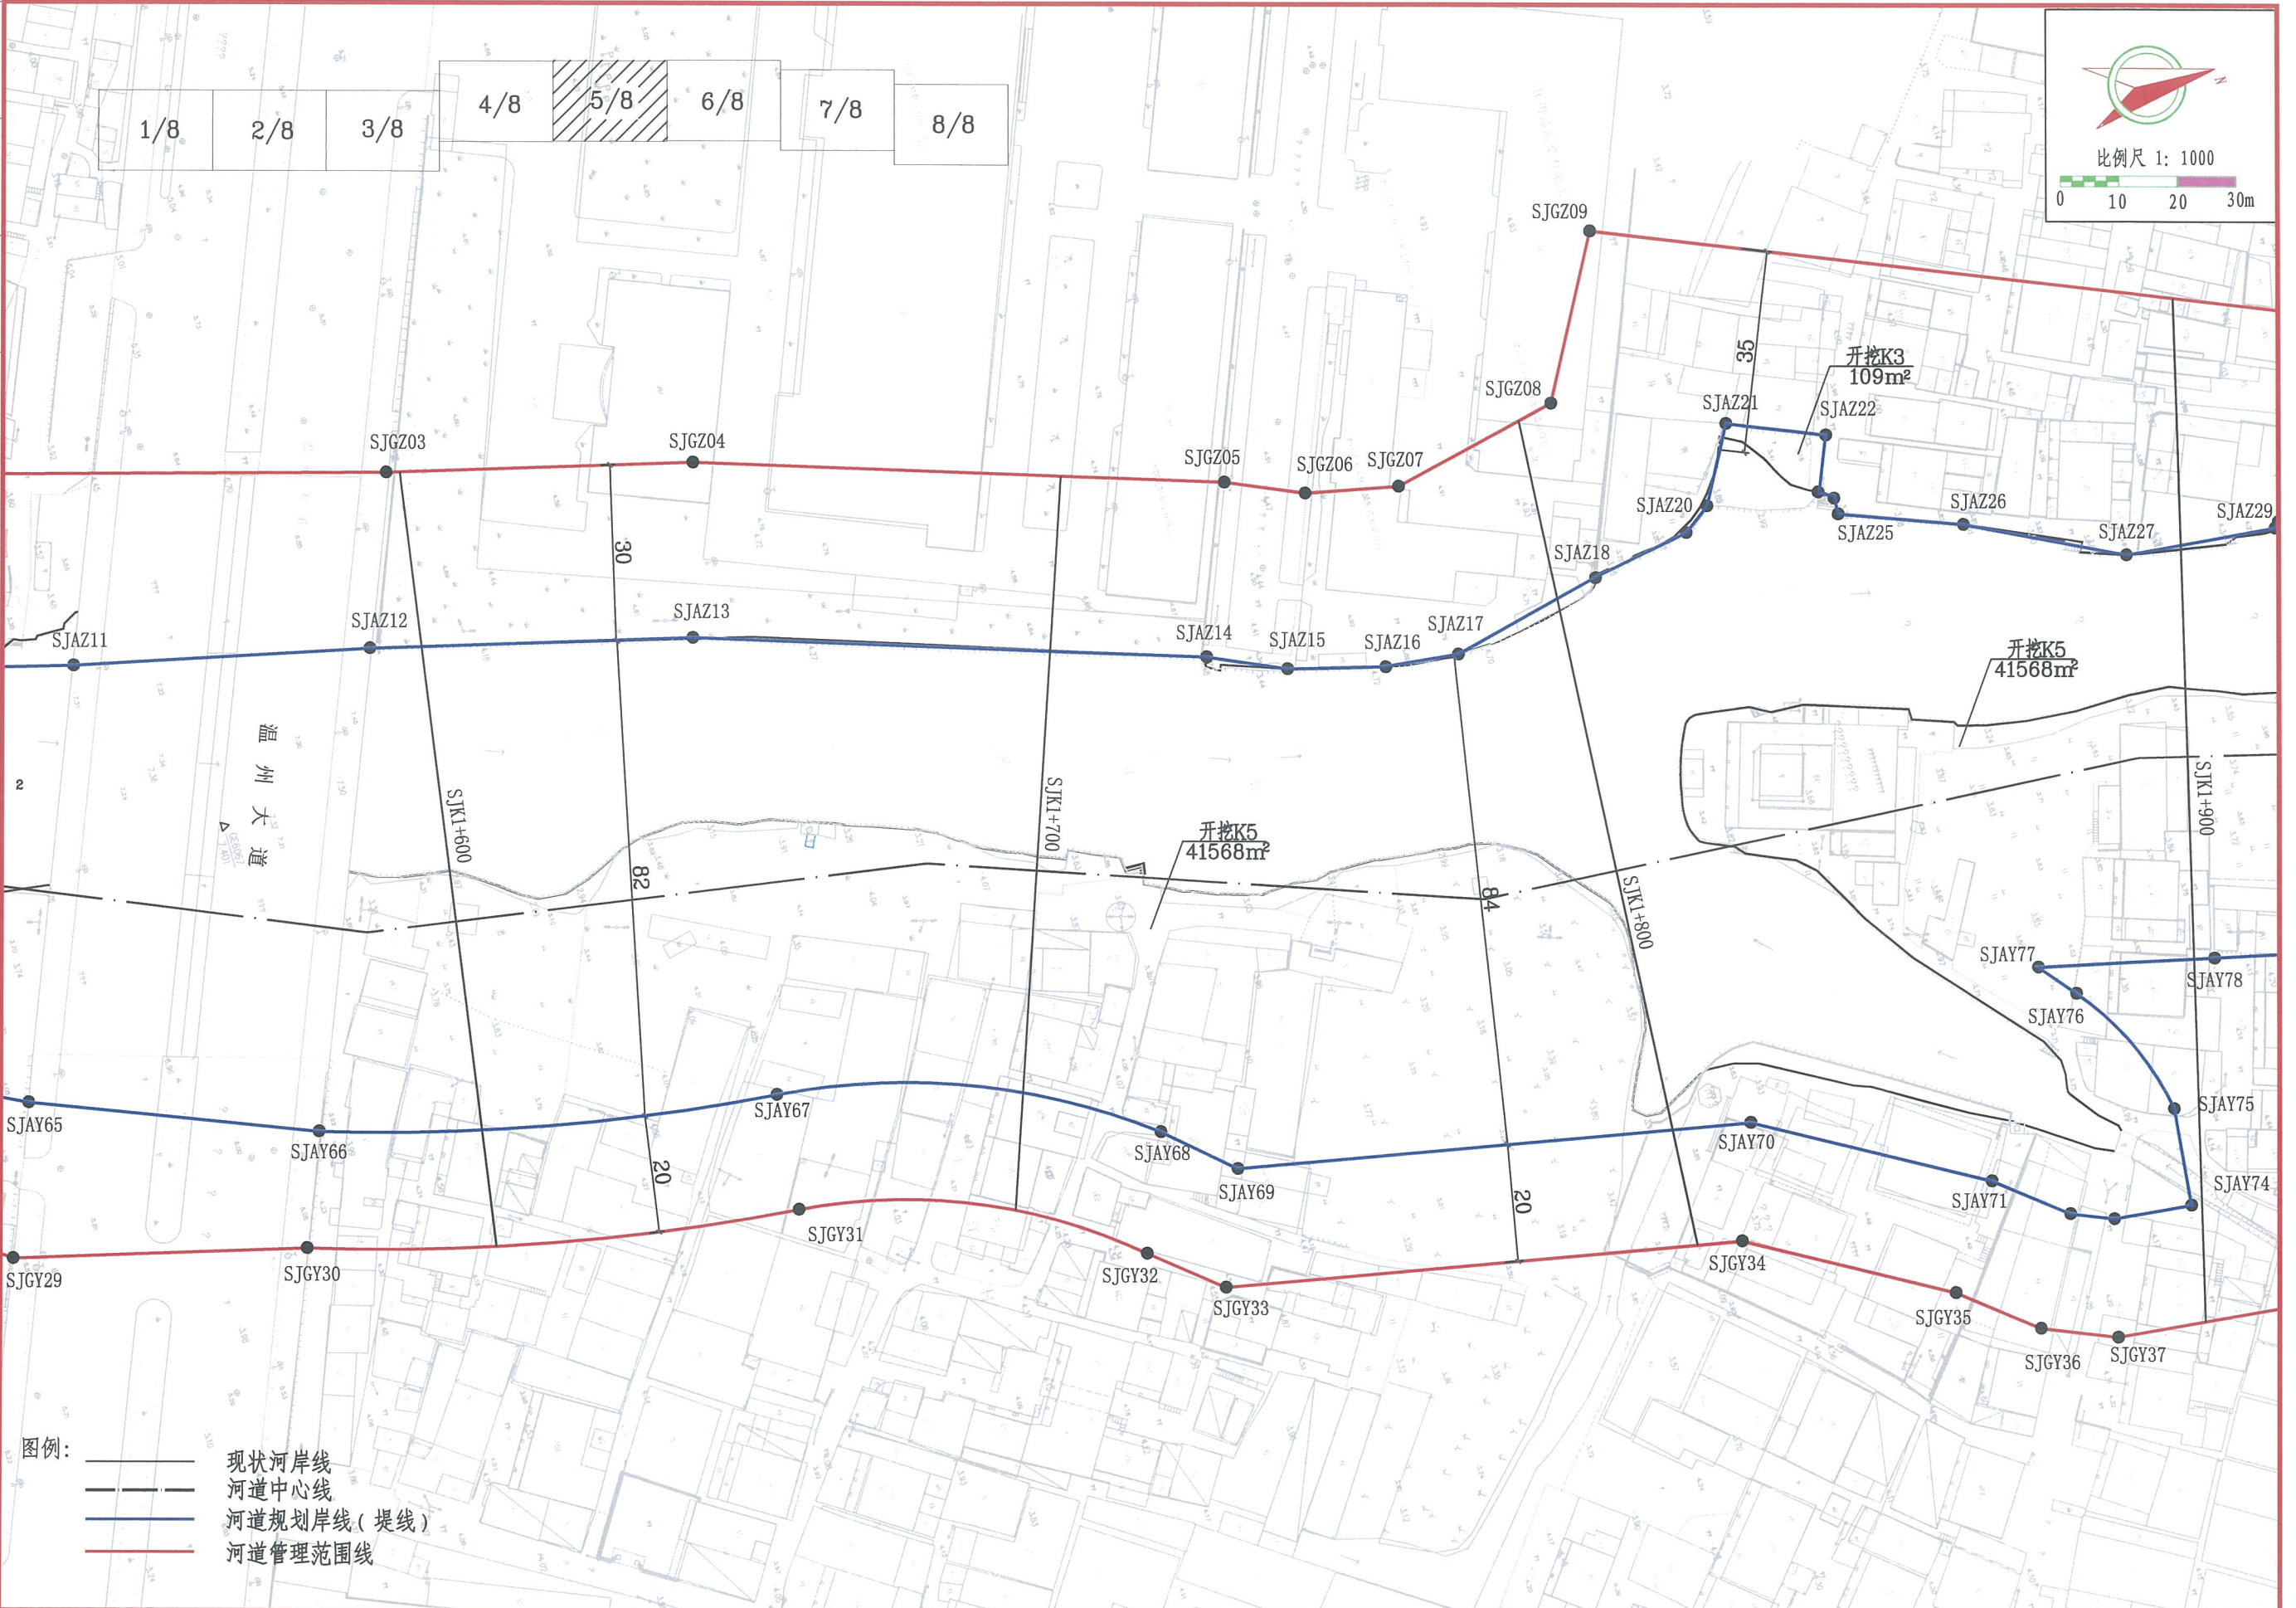

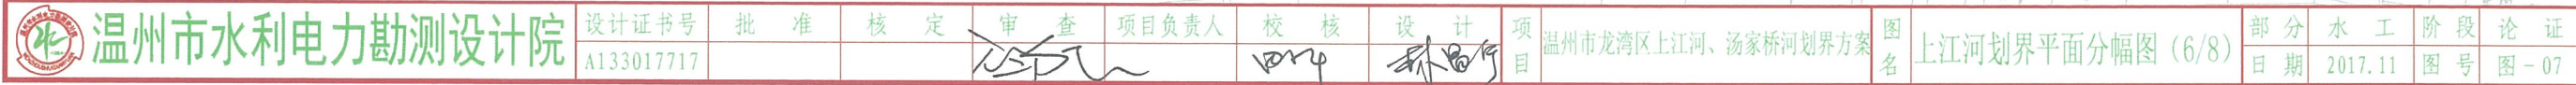


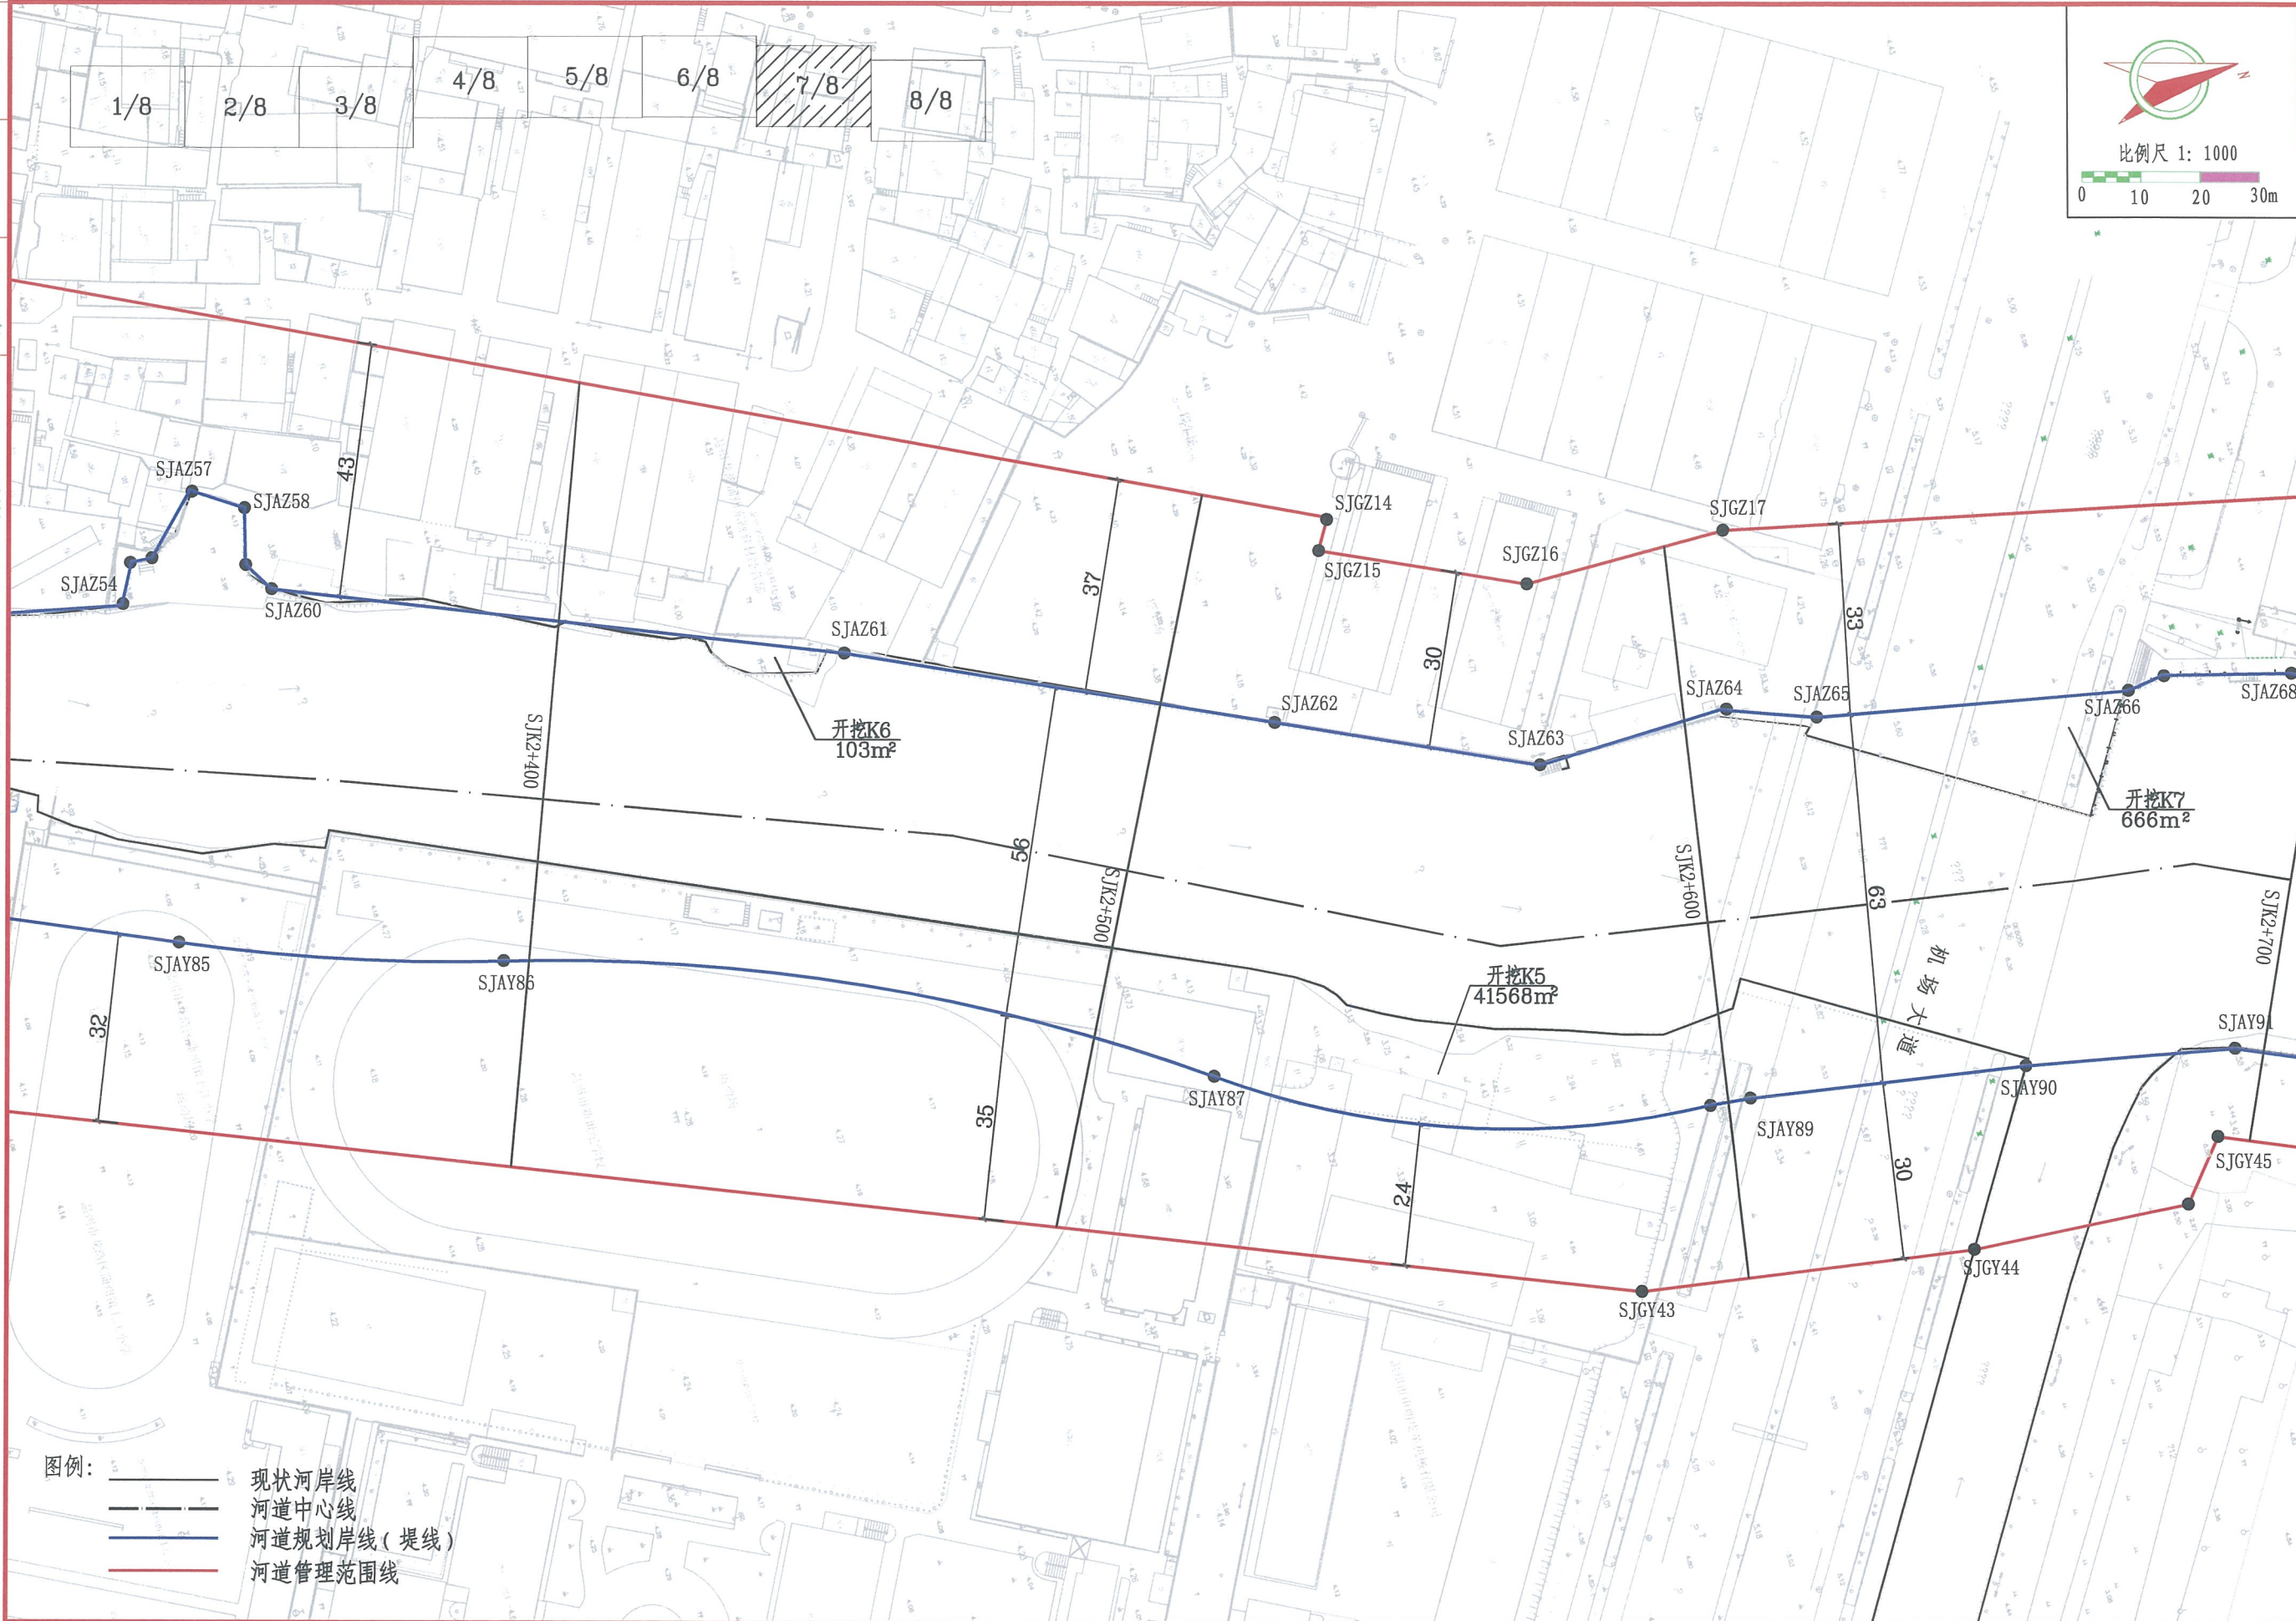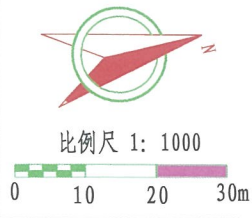

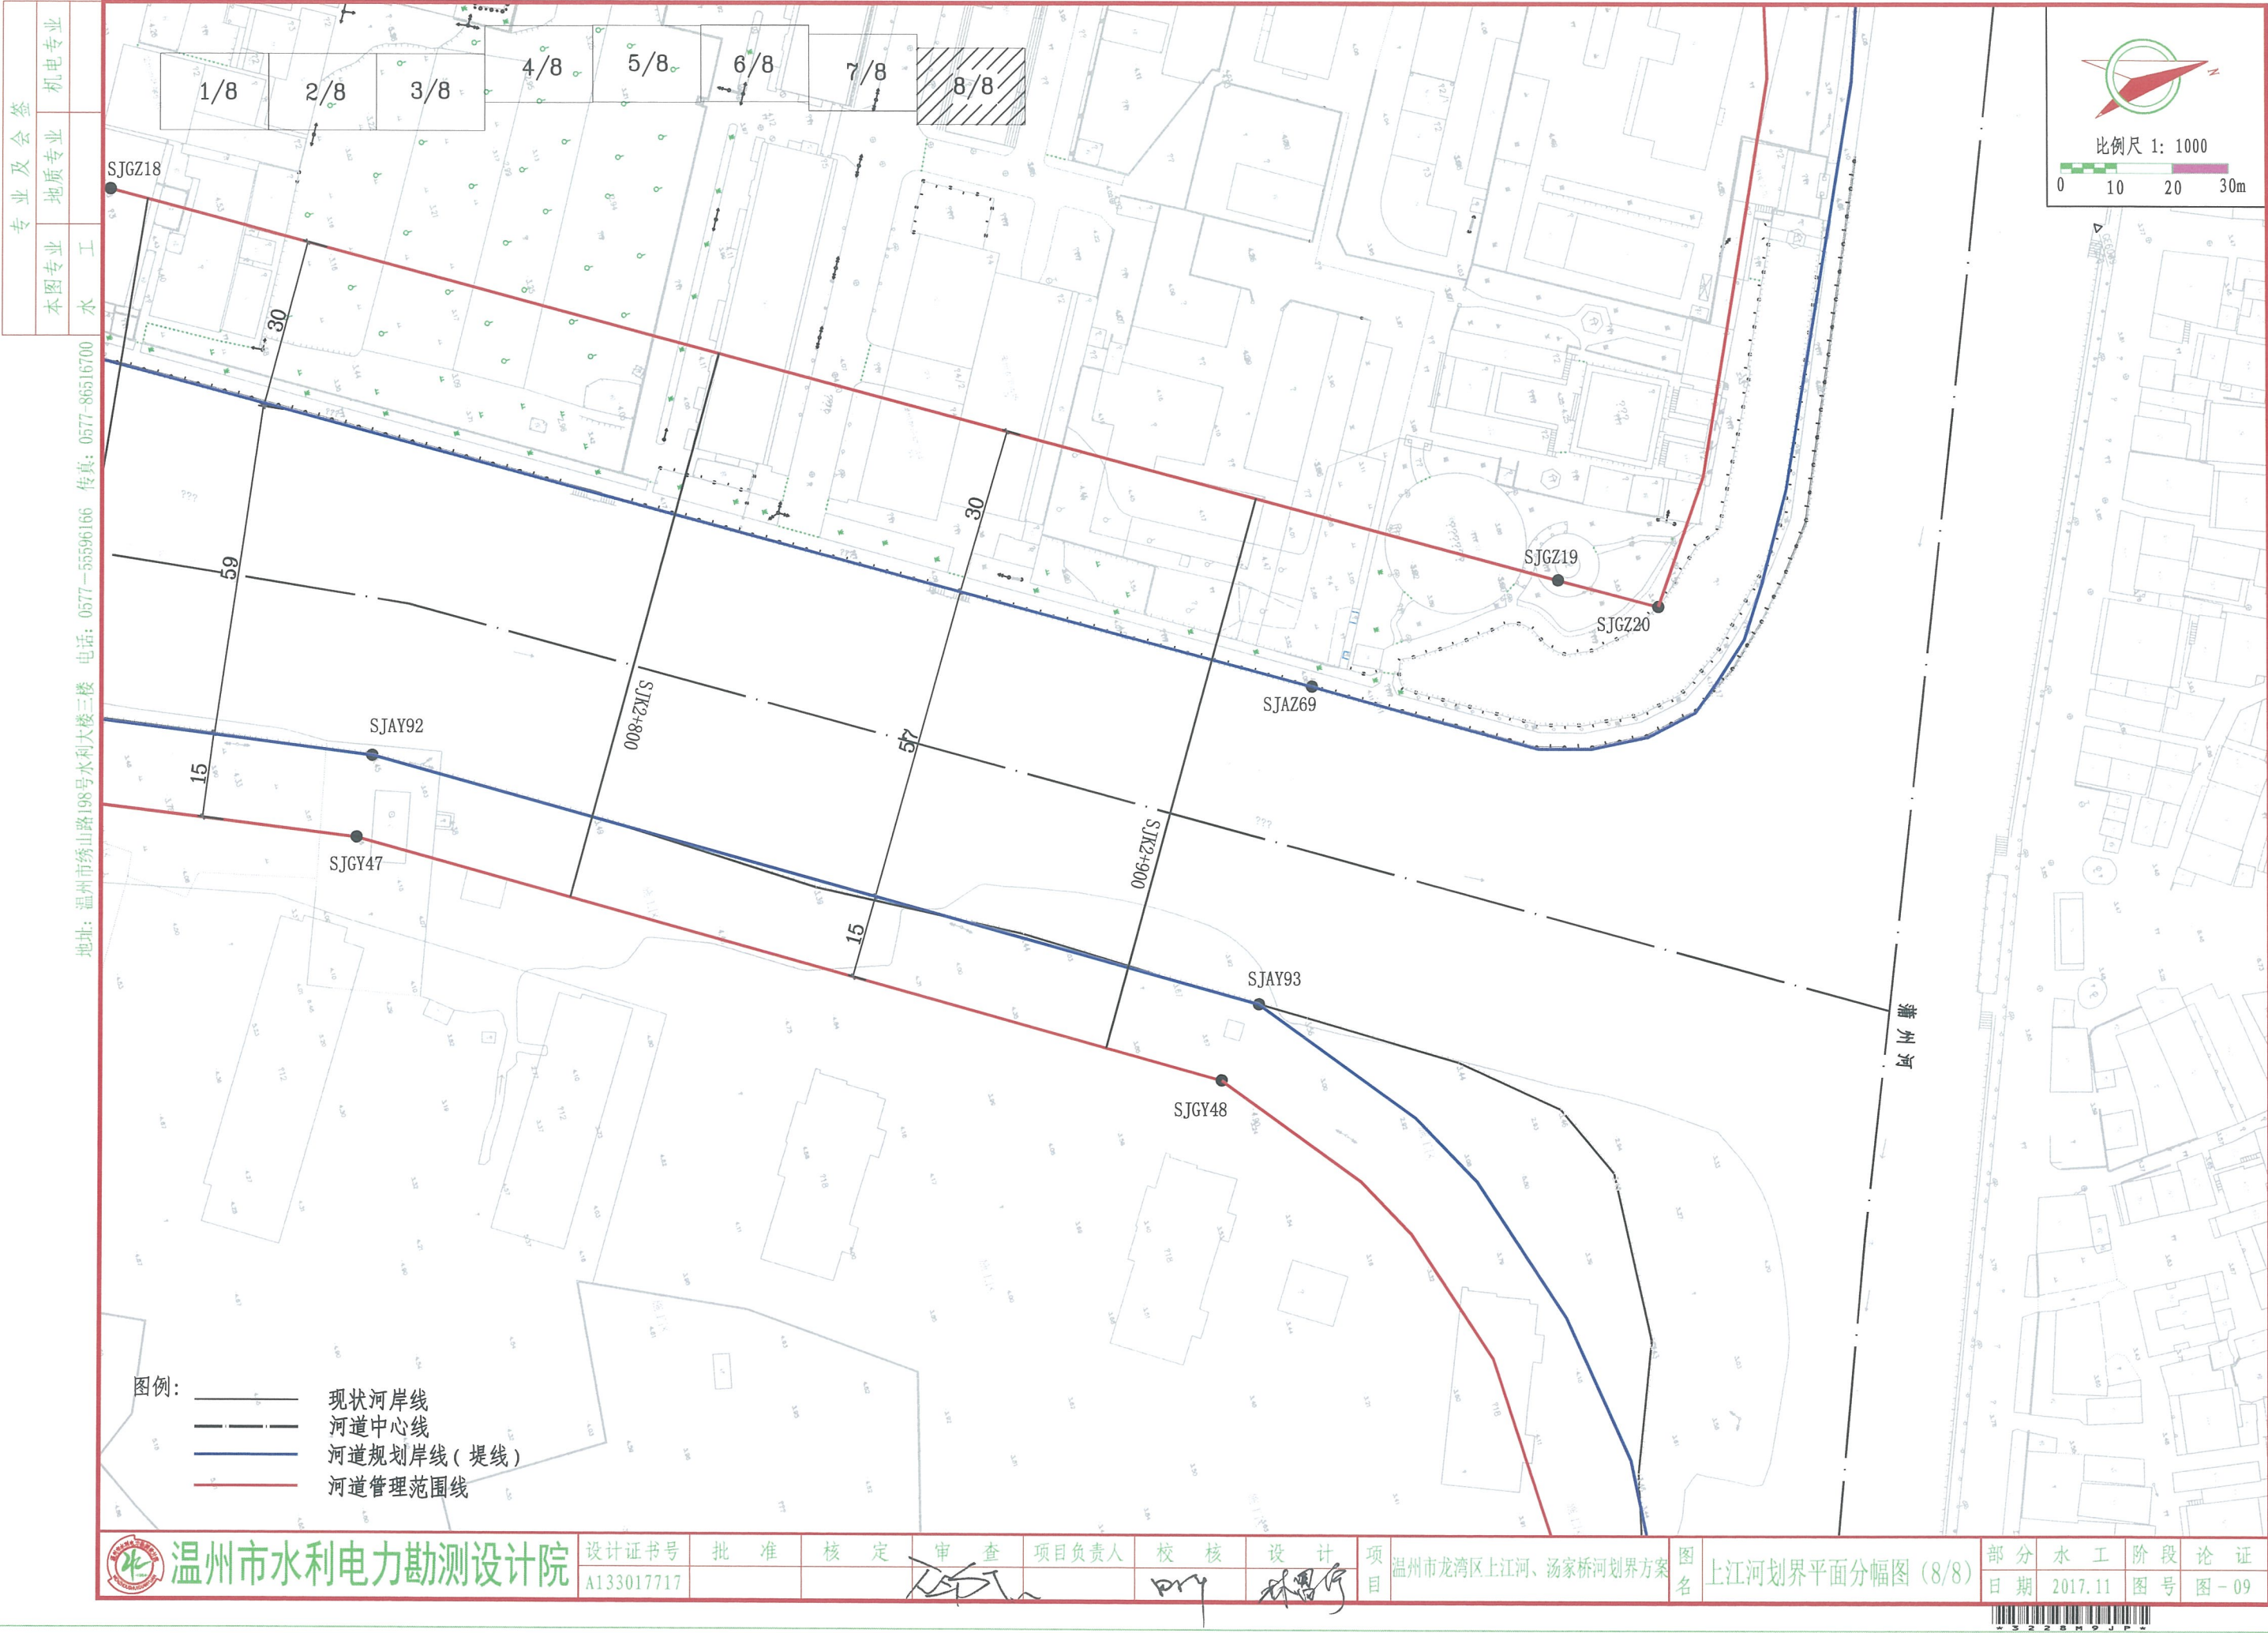

专业及会签	机电专业
本图专业	地质专业
水	工

地址：温州市绣山路198号水利大楼三楼 电话：0577-55596166 传真：0577-86516700

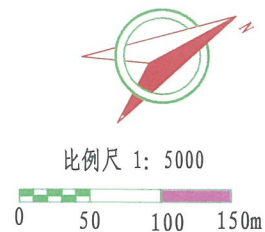

汤家桥河（龙湾段）
起点



汤家桥河（龙湾段）
终点

图例：

- 现状岸线
- 河道中心线
- 河道规划岸线（堤线）
- 河道管理范围线

说明：

- 1、平面控制采用1954北京坐标系，高程为1985国家高程基准；
- 2、汤家桥河（龙湾段）划界的范围：起点为尚品半岛桥梁至机场大道，全程1.34km。



温州市水利电力勘测设计院

设计证书号
A133017717

批准

核定

审查

项目负责人

校核

设计

项目

温州市龙湾区上江河、汤家桥河划界方案

图名

汤家桥河（龙湾段）划界平面图

部分
日期

水工
2017.11



阶段
图号

论证
图-10





比例尺 1: 1000

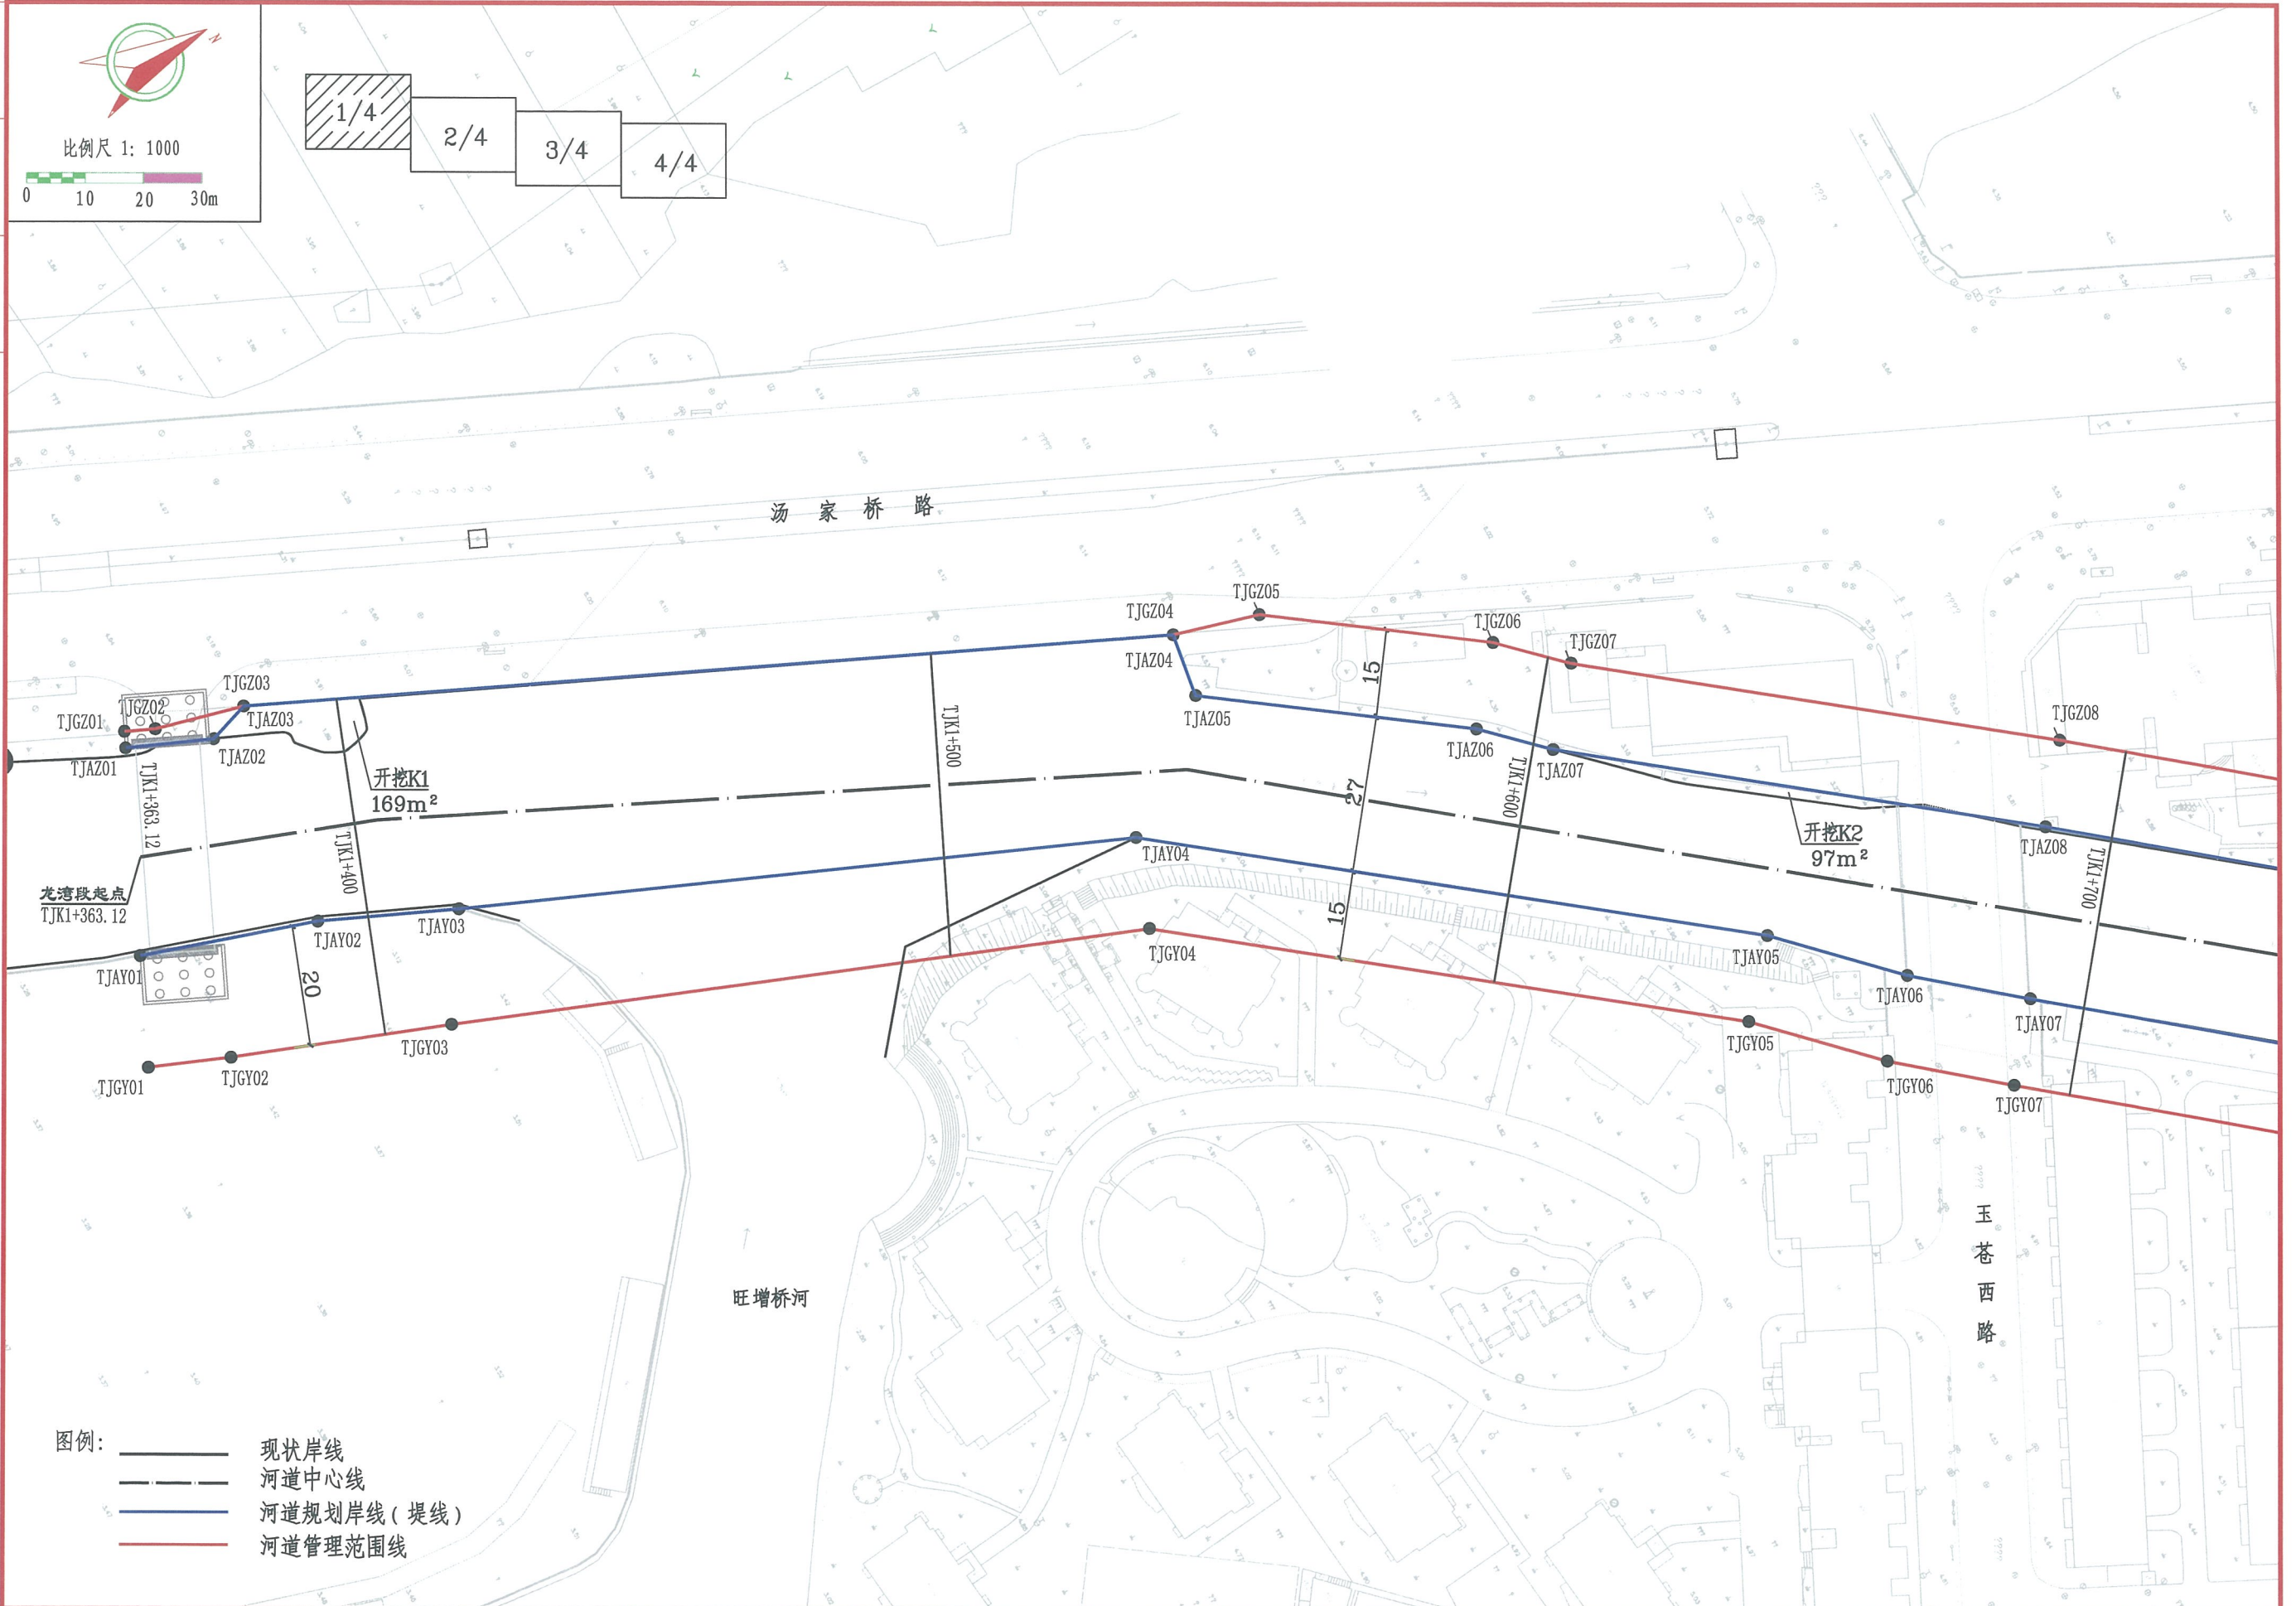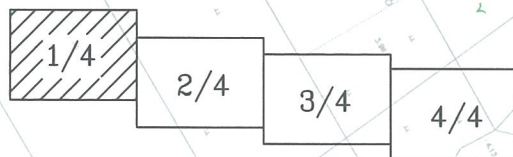


图例：
—— 现状岸线
- - - 河道中心线
—— 河道规划岸线（堤线）
—— 河道管理范围线




专业及会签			
本图专业	地质专业	机电专业	
水工			

地址：温州市瓯江路198号水利大楼三楼 电话：0577-555596166 传真：0577-86516700

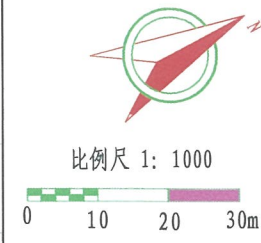

图例：
—— 现状岸线
—— 河道中心线
—— 河道规划岸线（堤线）
—— 河道管理范围线

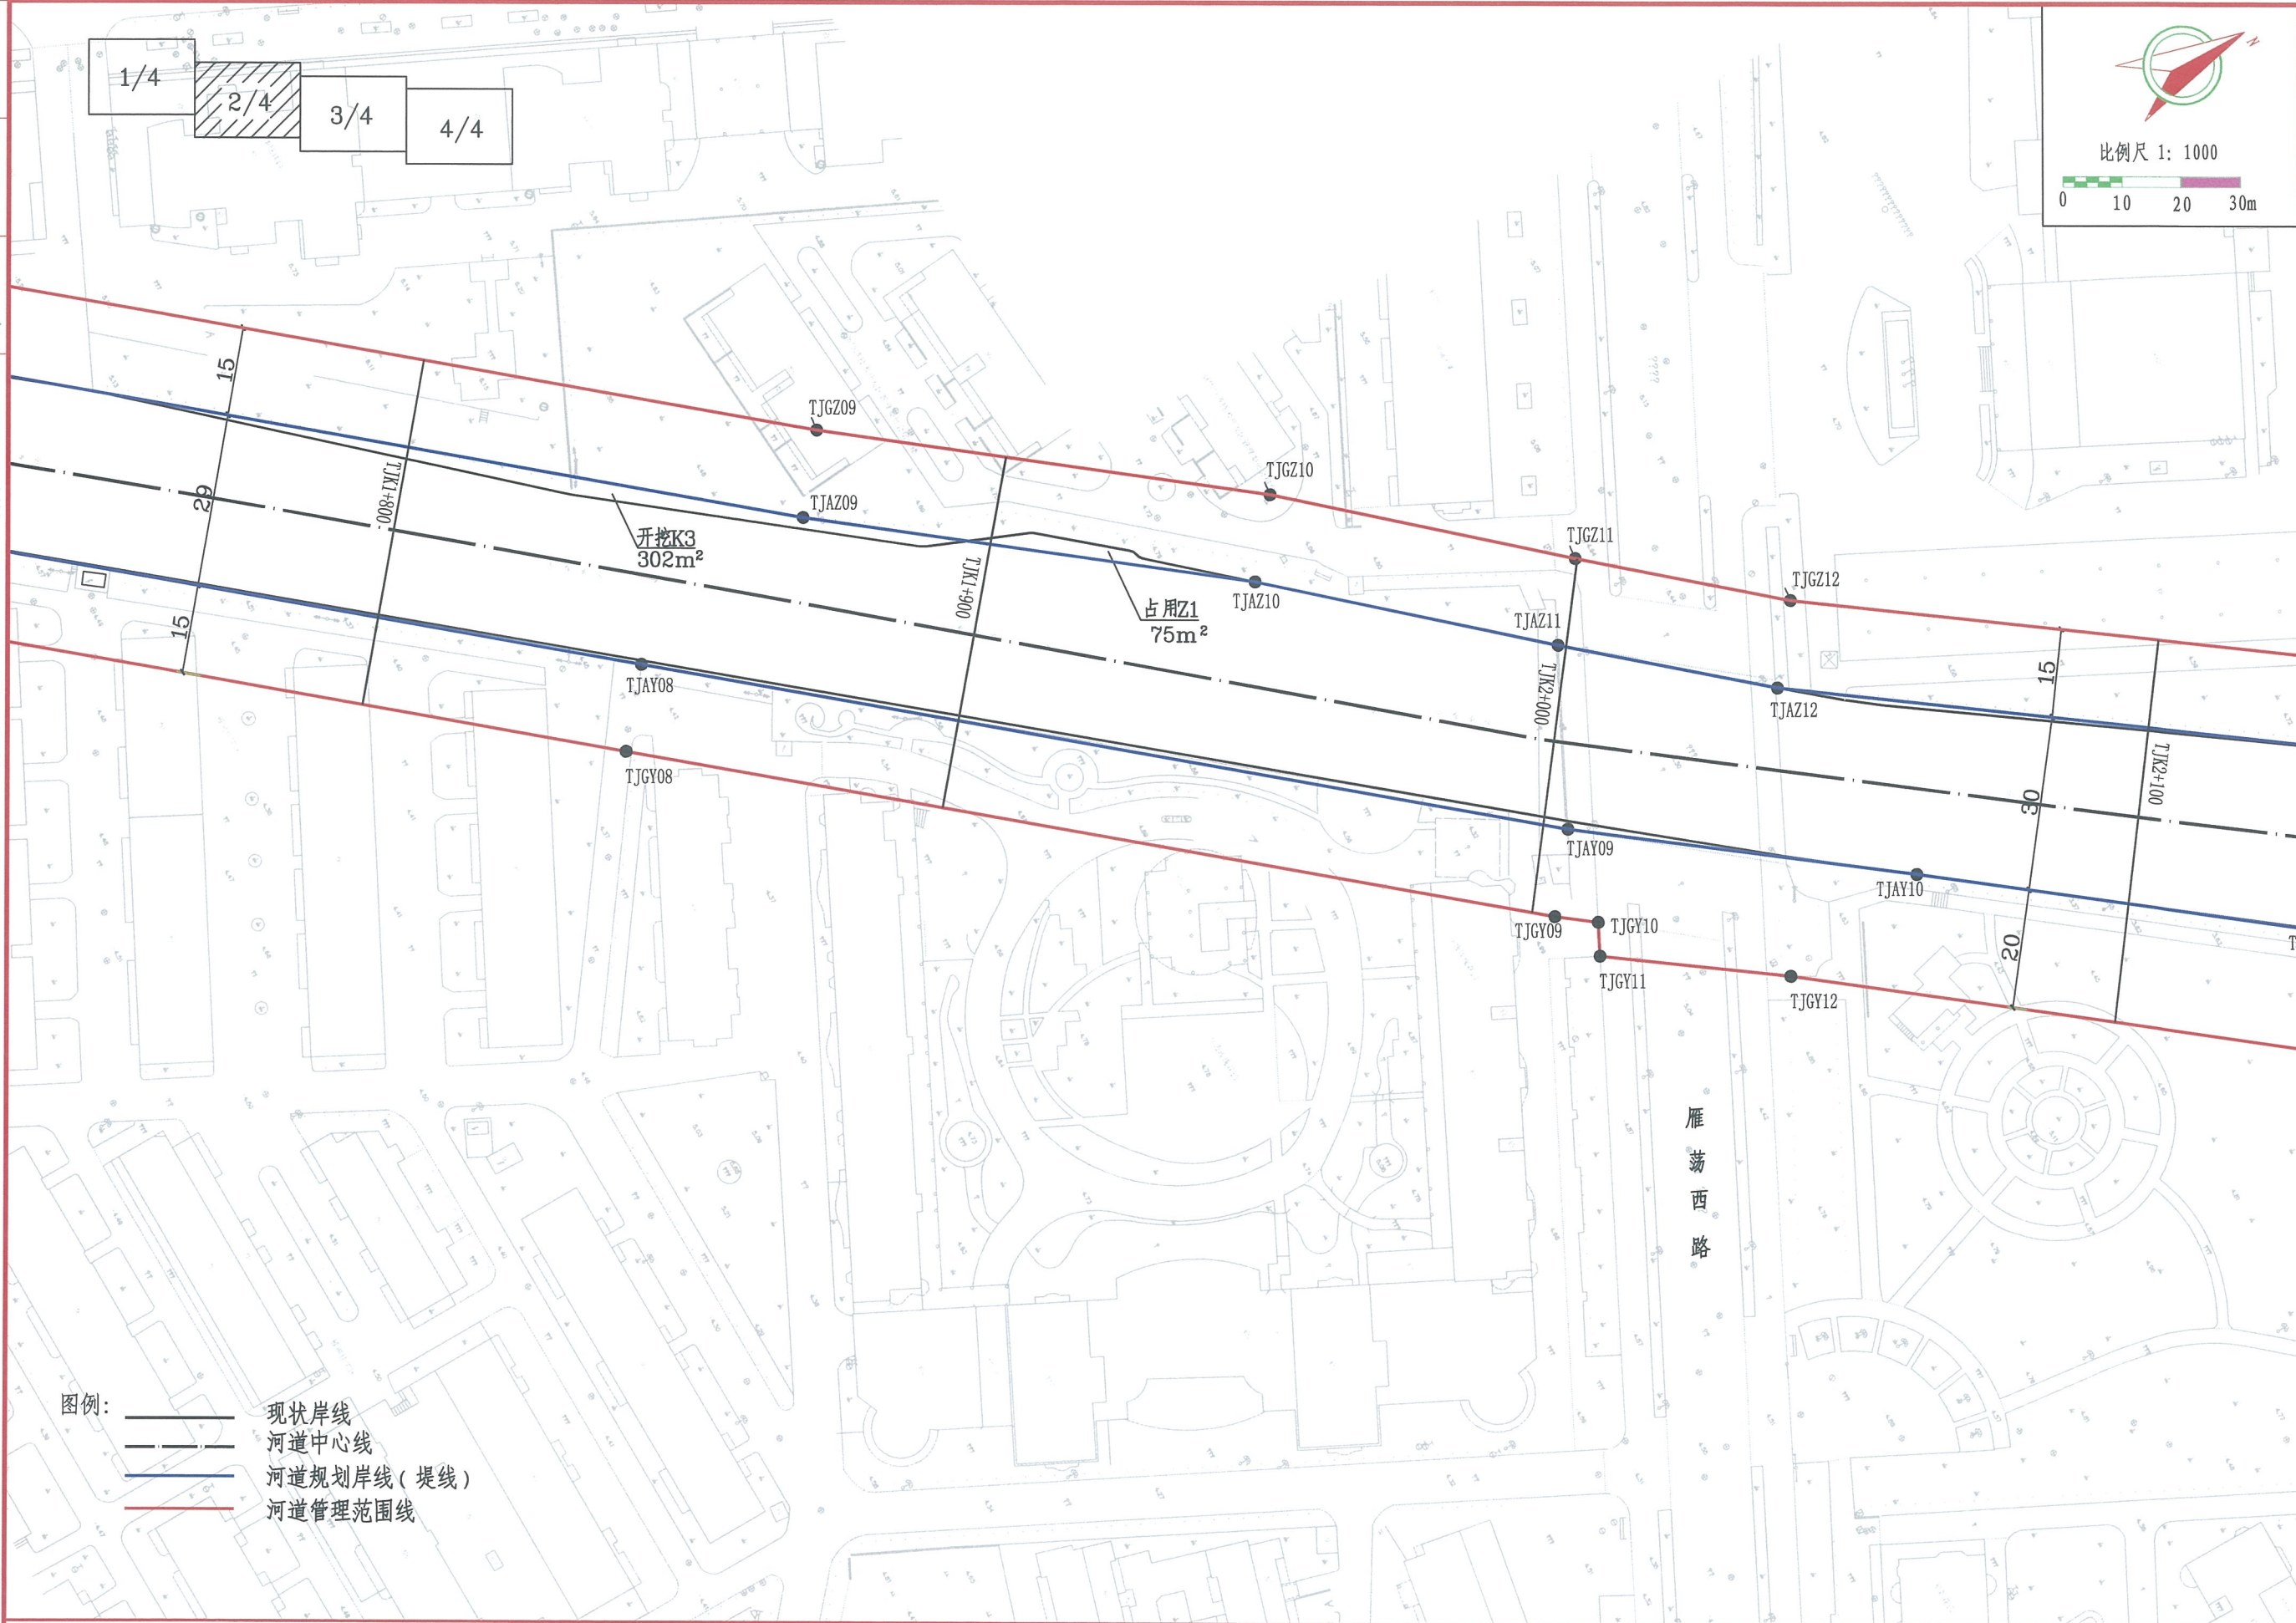

	温州市水利电力勘测设计院	设计证书号	批准	核定	审查	项目负责人	校核	设计	项目	温州市龙湾区上江河、汤家桥河划界方案	图名	汤家桥河划界平面分幅图（2/4）	部分	水工	阶段	论证
		A133017717											日期	2017.11	图号	图-12



