

会 签

建筑:

结构:


给排水:

强电:

弱电:

暖通:

声明: 本作品权益属浙江联艺勘察规划设计有限公司。所含信息、专有技术应予以保密。未经本公司书面许可, 不得修改、复制、提供或传播给任何第三方。
QJW: This work belongs to the property of Zhejiang Lianyi Survey Planning Design Co., Ltd. All information and proprietary know-how contained therein are confidential, and shall not be copied, duplicated, changed or altered, submitted or disclosed to any third party without the prior written permission of ESD.

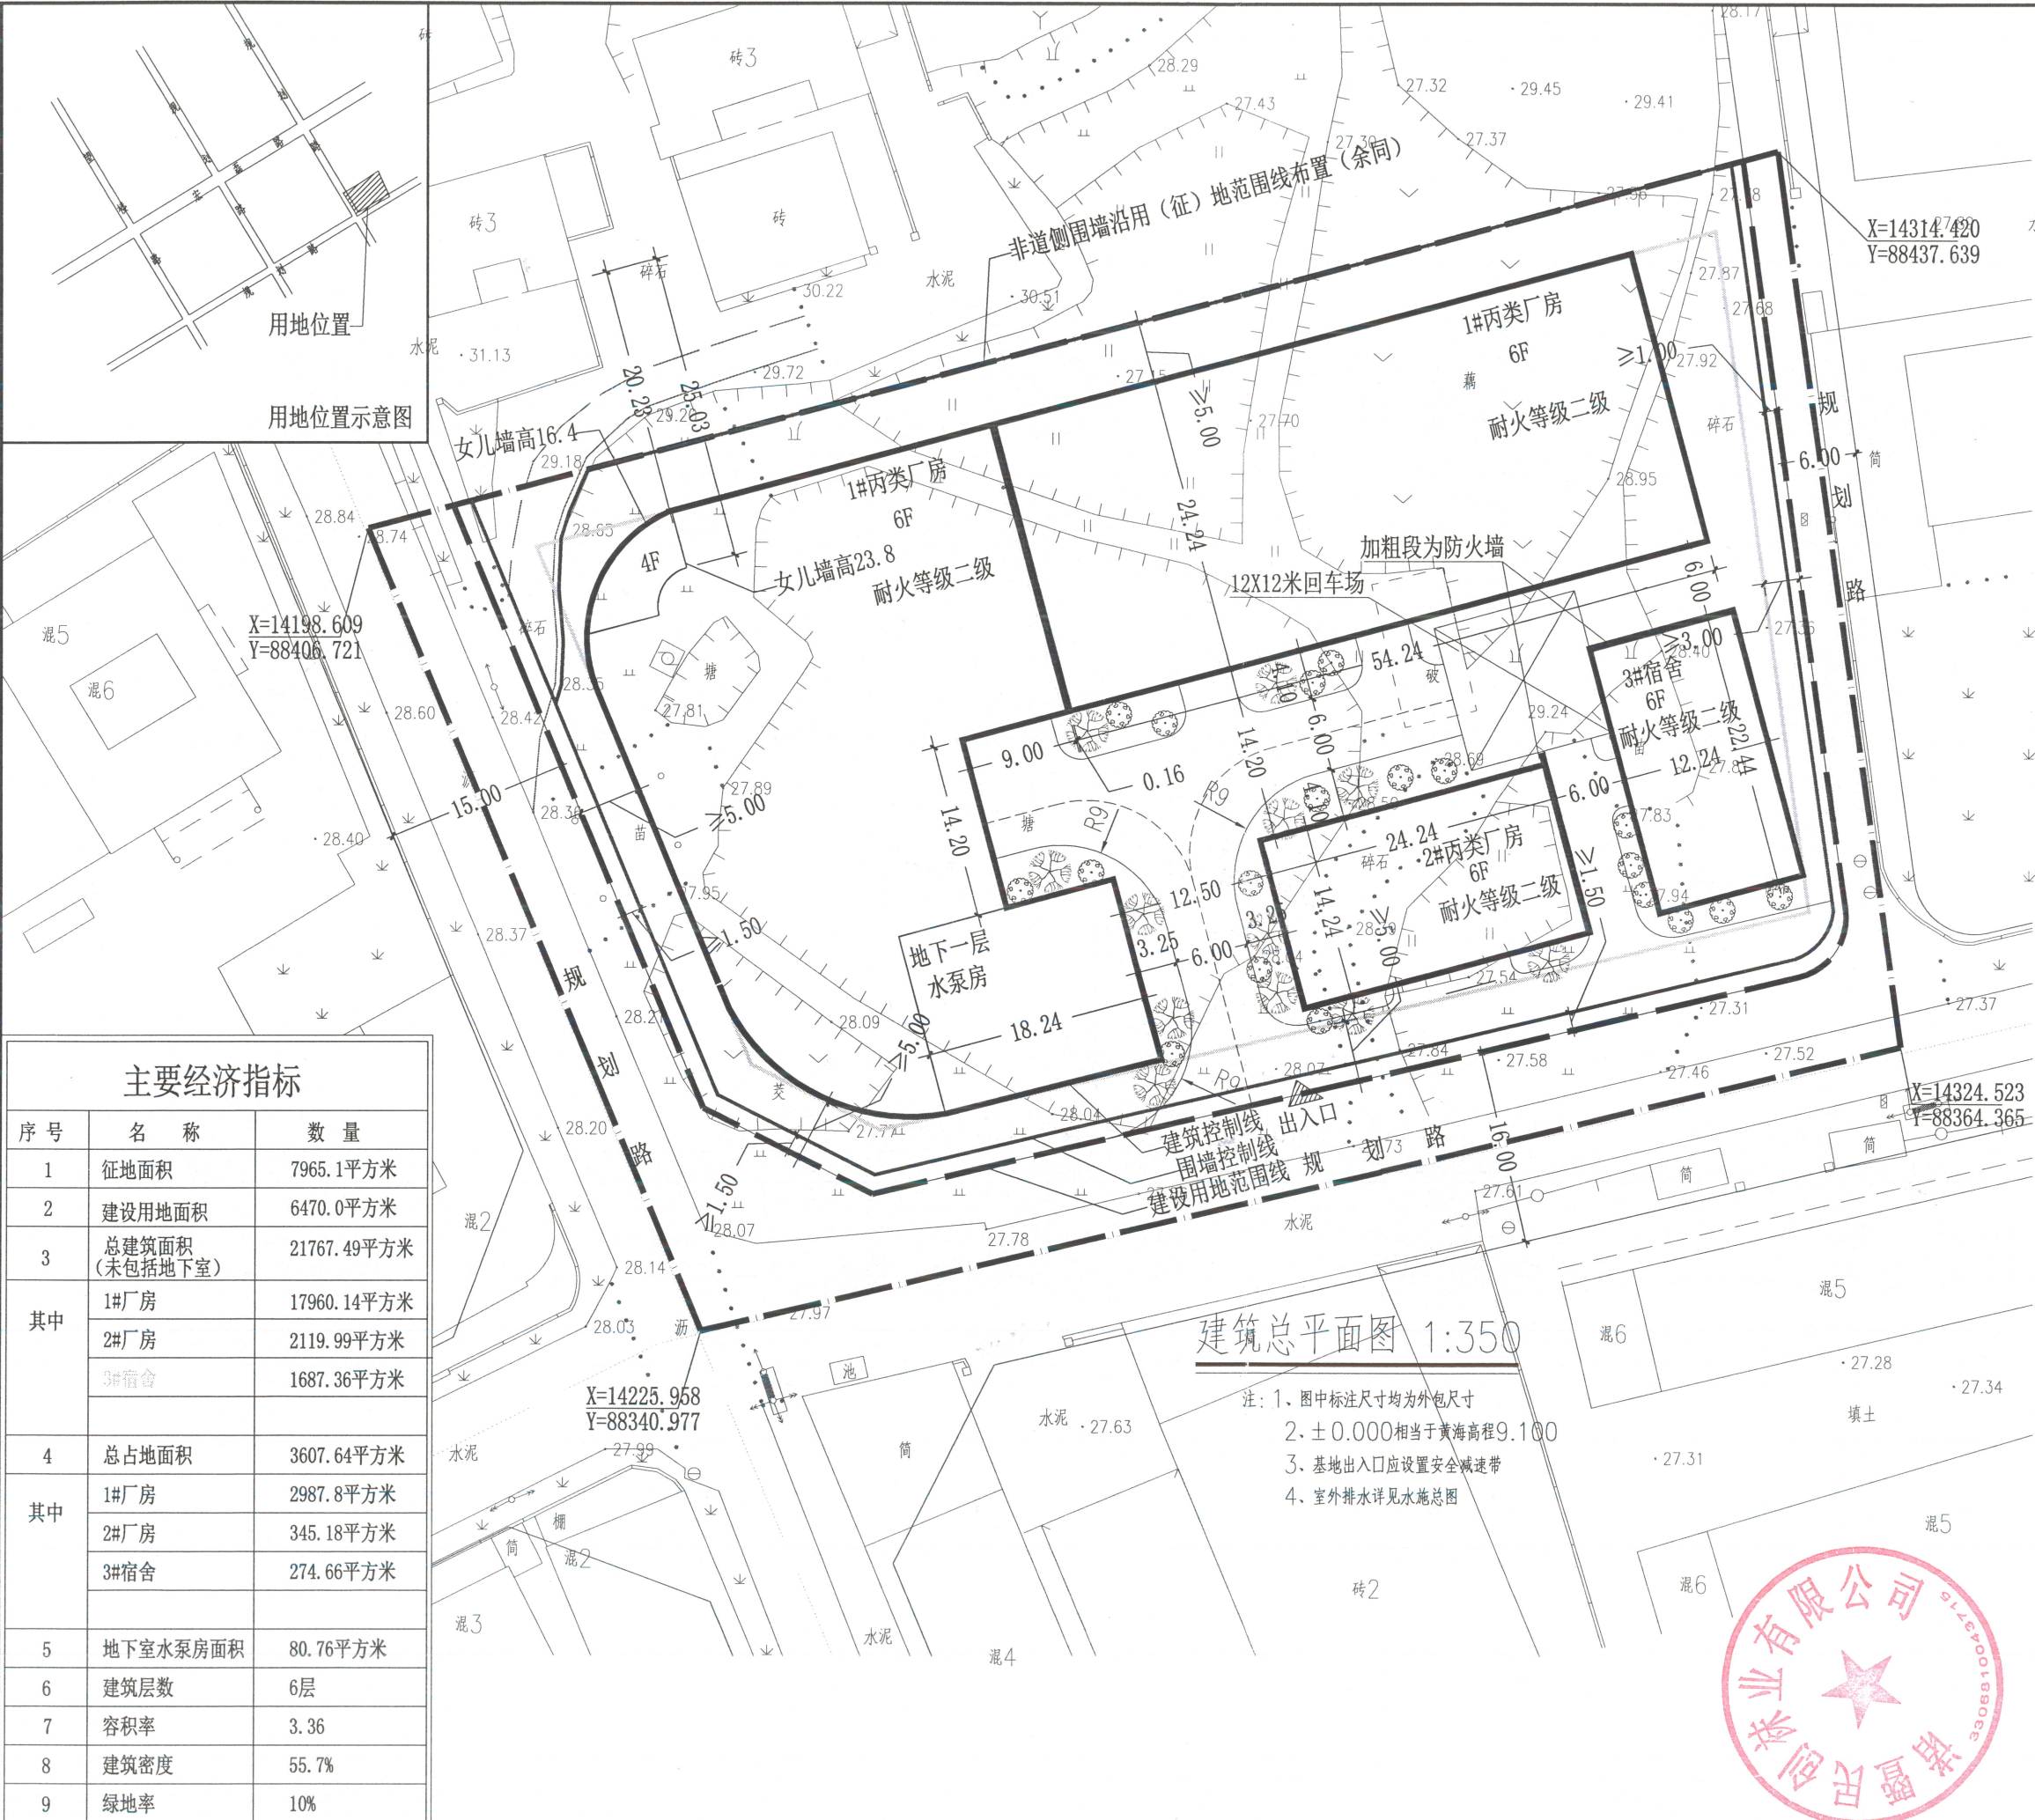

平面缩微图
key plan



浙江联艺勘察规划设计有限公司

ZHE JIANG LIAN YI SURVEY PLANNING DESIGNING CO., LTD
规划 建筑 景观 市政 公路 水利 测绘

设计证书编号: 乙级 A233027822

Design Certificate NO: A Grade A233027822

浙江省诸暨市环城东路251号天洁大厦14楼
电话 0575-87282222 传真 0575-87111700

项目负责人
Principal Of Project
注册师
Registered Architect & Engineers
专业负责人
Specialized Person in Charge
设计
Design
制图
Drawing
校对
Check
审核
Approved
审定
Authorized

本套图须签名齐全并加盖设计专用章,方可生效

注册章

工程设计出图专用章

建设单位 Client	诸暨民创林业有限公司
工程名称 Project	诸暨民创林业有限公司厂房建设项目
图 名 DrawingName	建筑总平面图
设计号 Project No.	
图别 DrawingSort	比例 Scale
图号 Drawing No.	图纸序号 Number
版本号 Edition No.	日期 Date