


会 签 栏	建筑		电气	
	结构		暖通	
	给排水		动力	

巍山镇上卜宅村上卜宅自然村村庄规划调整公示图（调整后）

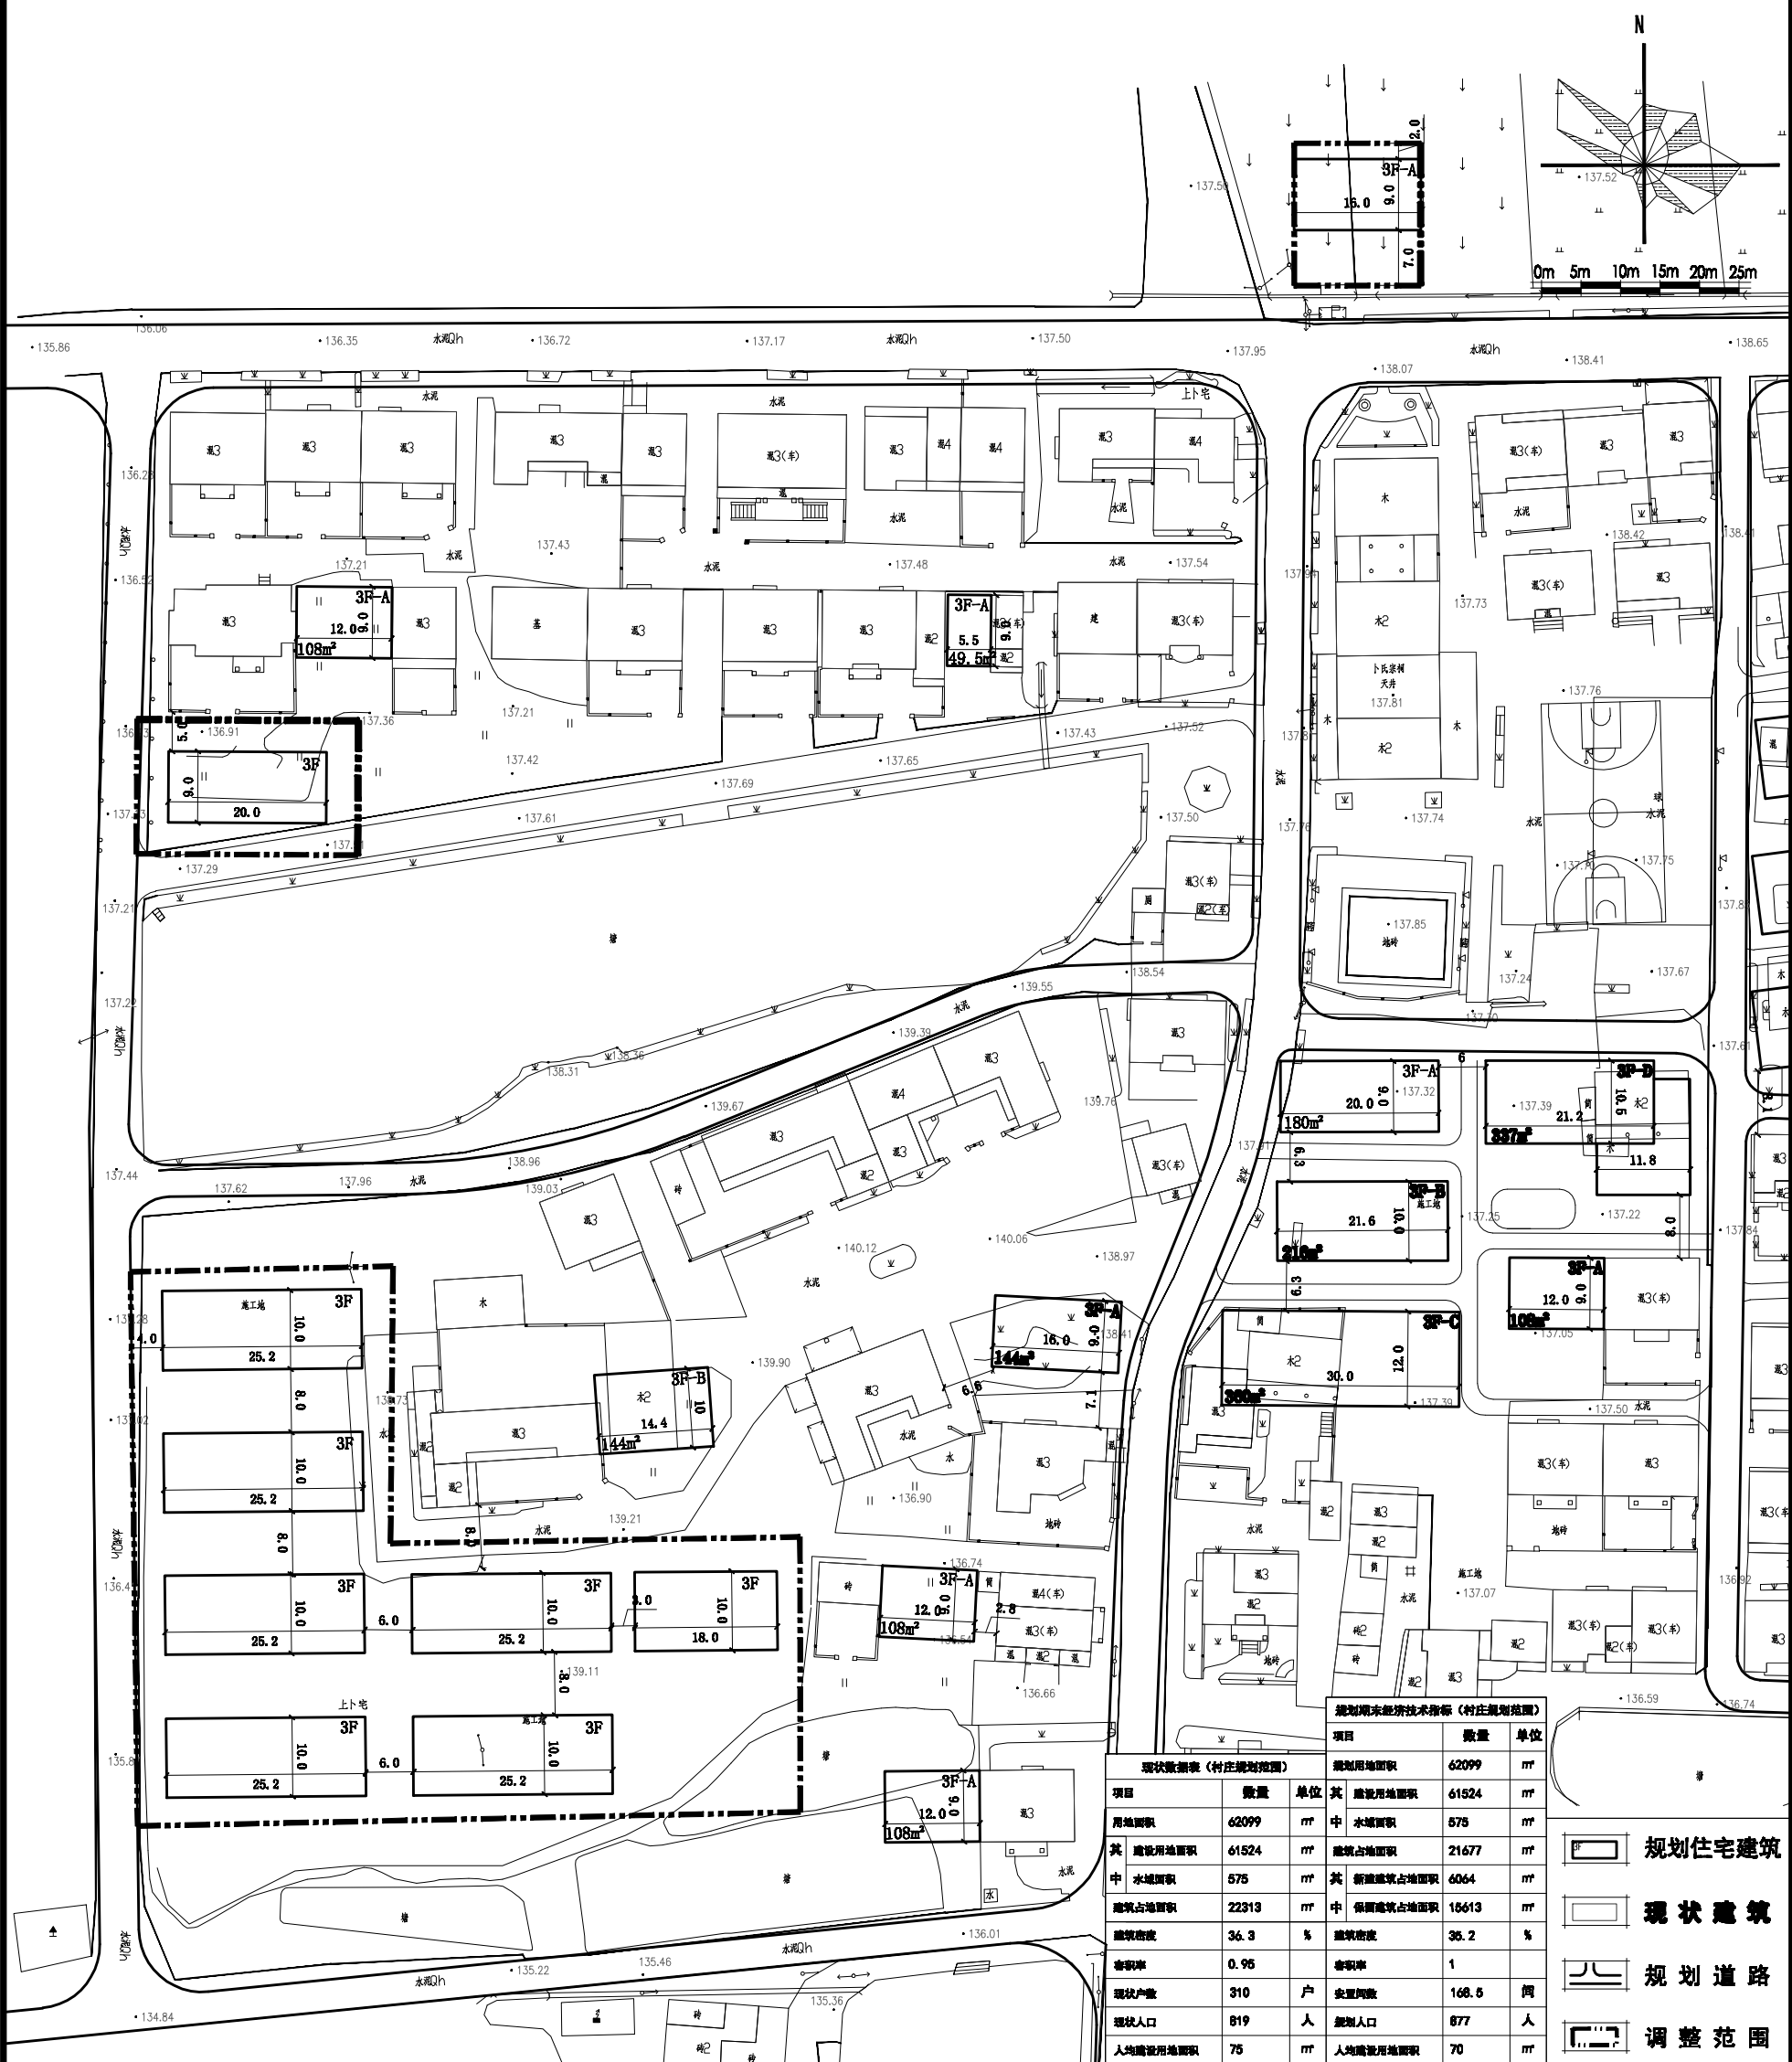

现状数据表（村庄规划范围）			规划期末经济技术指标（村庄规划范围）		
项目	数量	单位	项目	数量	单位
用地面积	62099	m²	规划用地面积	62099	m²
其中 建设用地面积	61524	m²	其中 建设用地面积	61524	m²
中 水域面积	575	m²	其中 水域面积	575	m²
建筑占地面积	22313	m²	其中 建筑占地面积	21677	m²
建筑密度	36.3	%	其中 建筑密度	36.2	%
容积率	0.95		容积率	1	
现状户数	310	户	安置户数	168.5	户
现状人口	819	人	规划人口	877	人
人均建设用地面积	75	m²	人均建设用地面积	70	m²

- 规划住宅建筑
- 现状建筑
- 规划道路
- 调整范围

设计单位/DESIGN

东阳市规划建筑设计院有限公司
DONGYANG PLANNING & ARCHITECTURAL DESIGN INSTITUTE Co., Ltd.

浙江省东阳市新江殿1号
电话 Tel: +86 (0579) 8645 9288 传真 Fax: +86 (0579) 8645 9579

证书等级: 城乡规划编制乙级
证书编号: 浙自规资规划2020076号
证书等级: 建筑行业(建筑工程)乙级
证书编号: A233012764

审定
AUTHORIZED FOR ISSUE BY 韦健康

审核
REVIEWED BY 张含斌

项目负责人
PROJECT DIRECTOR 陈刚

专业负责人
DISCIPLINE RESPONSIBLE BY 王天阳

校对
CHECKED BY 杨宗侠

设计
DESIGNED BY 王天阳

盖章栏
STAMP
未盖出图专用章无效

建设单位
CLIENT

工程名称
PROJECT
巍山镇上卜宅村上卜宅自然村

子项名称
ITEM
规划局部调整

图名
DRAWING TITLE
调整公示图

工程号
PRO NO.
2023-040(调)

图号
DRAWING NO.

专业
DISCIPLINE

日期
DATE
2023.03.23