





不得翻印或用于其他工程。如有任何不清晰、请在施工前与设计院沟通。本图设计内容未经设计许可不得在其他地方使用。  
DO NOT SCALE ANY DRAWINGS. THIS DRAWING IS THE PROPERTY OF THE DESIGNER, AND MAY NOT BE USED WITHOUT HIS PERMISSION. REPORT ANY DISCREPANCIES TO THE DESIGNER PRIOR TO PROCEEDING WITH WORK.

注 释:  
1. 详图见: 详图

±0.000标高平面图 1:100  
本层建筑面积: 5395.18平方米

注 释:  
1. 详图见: 详图

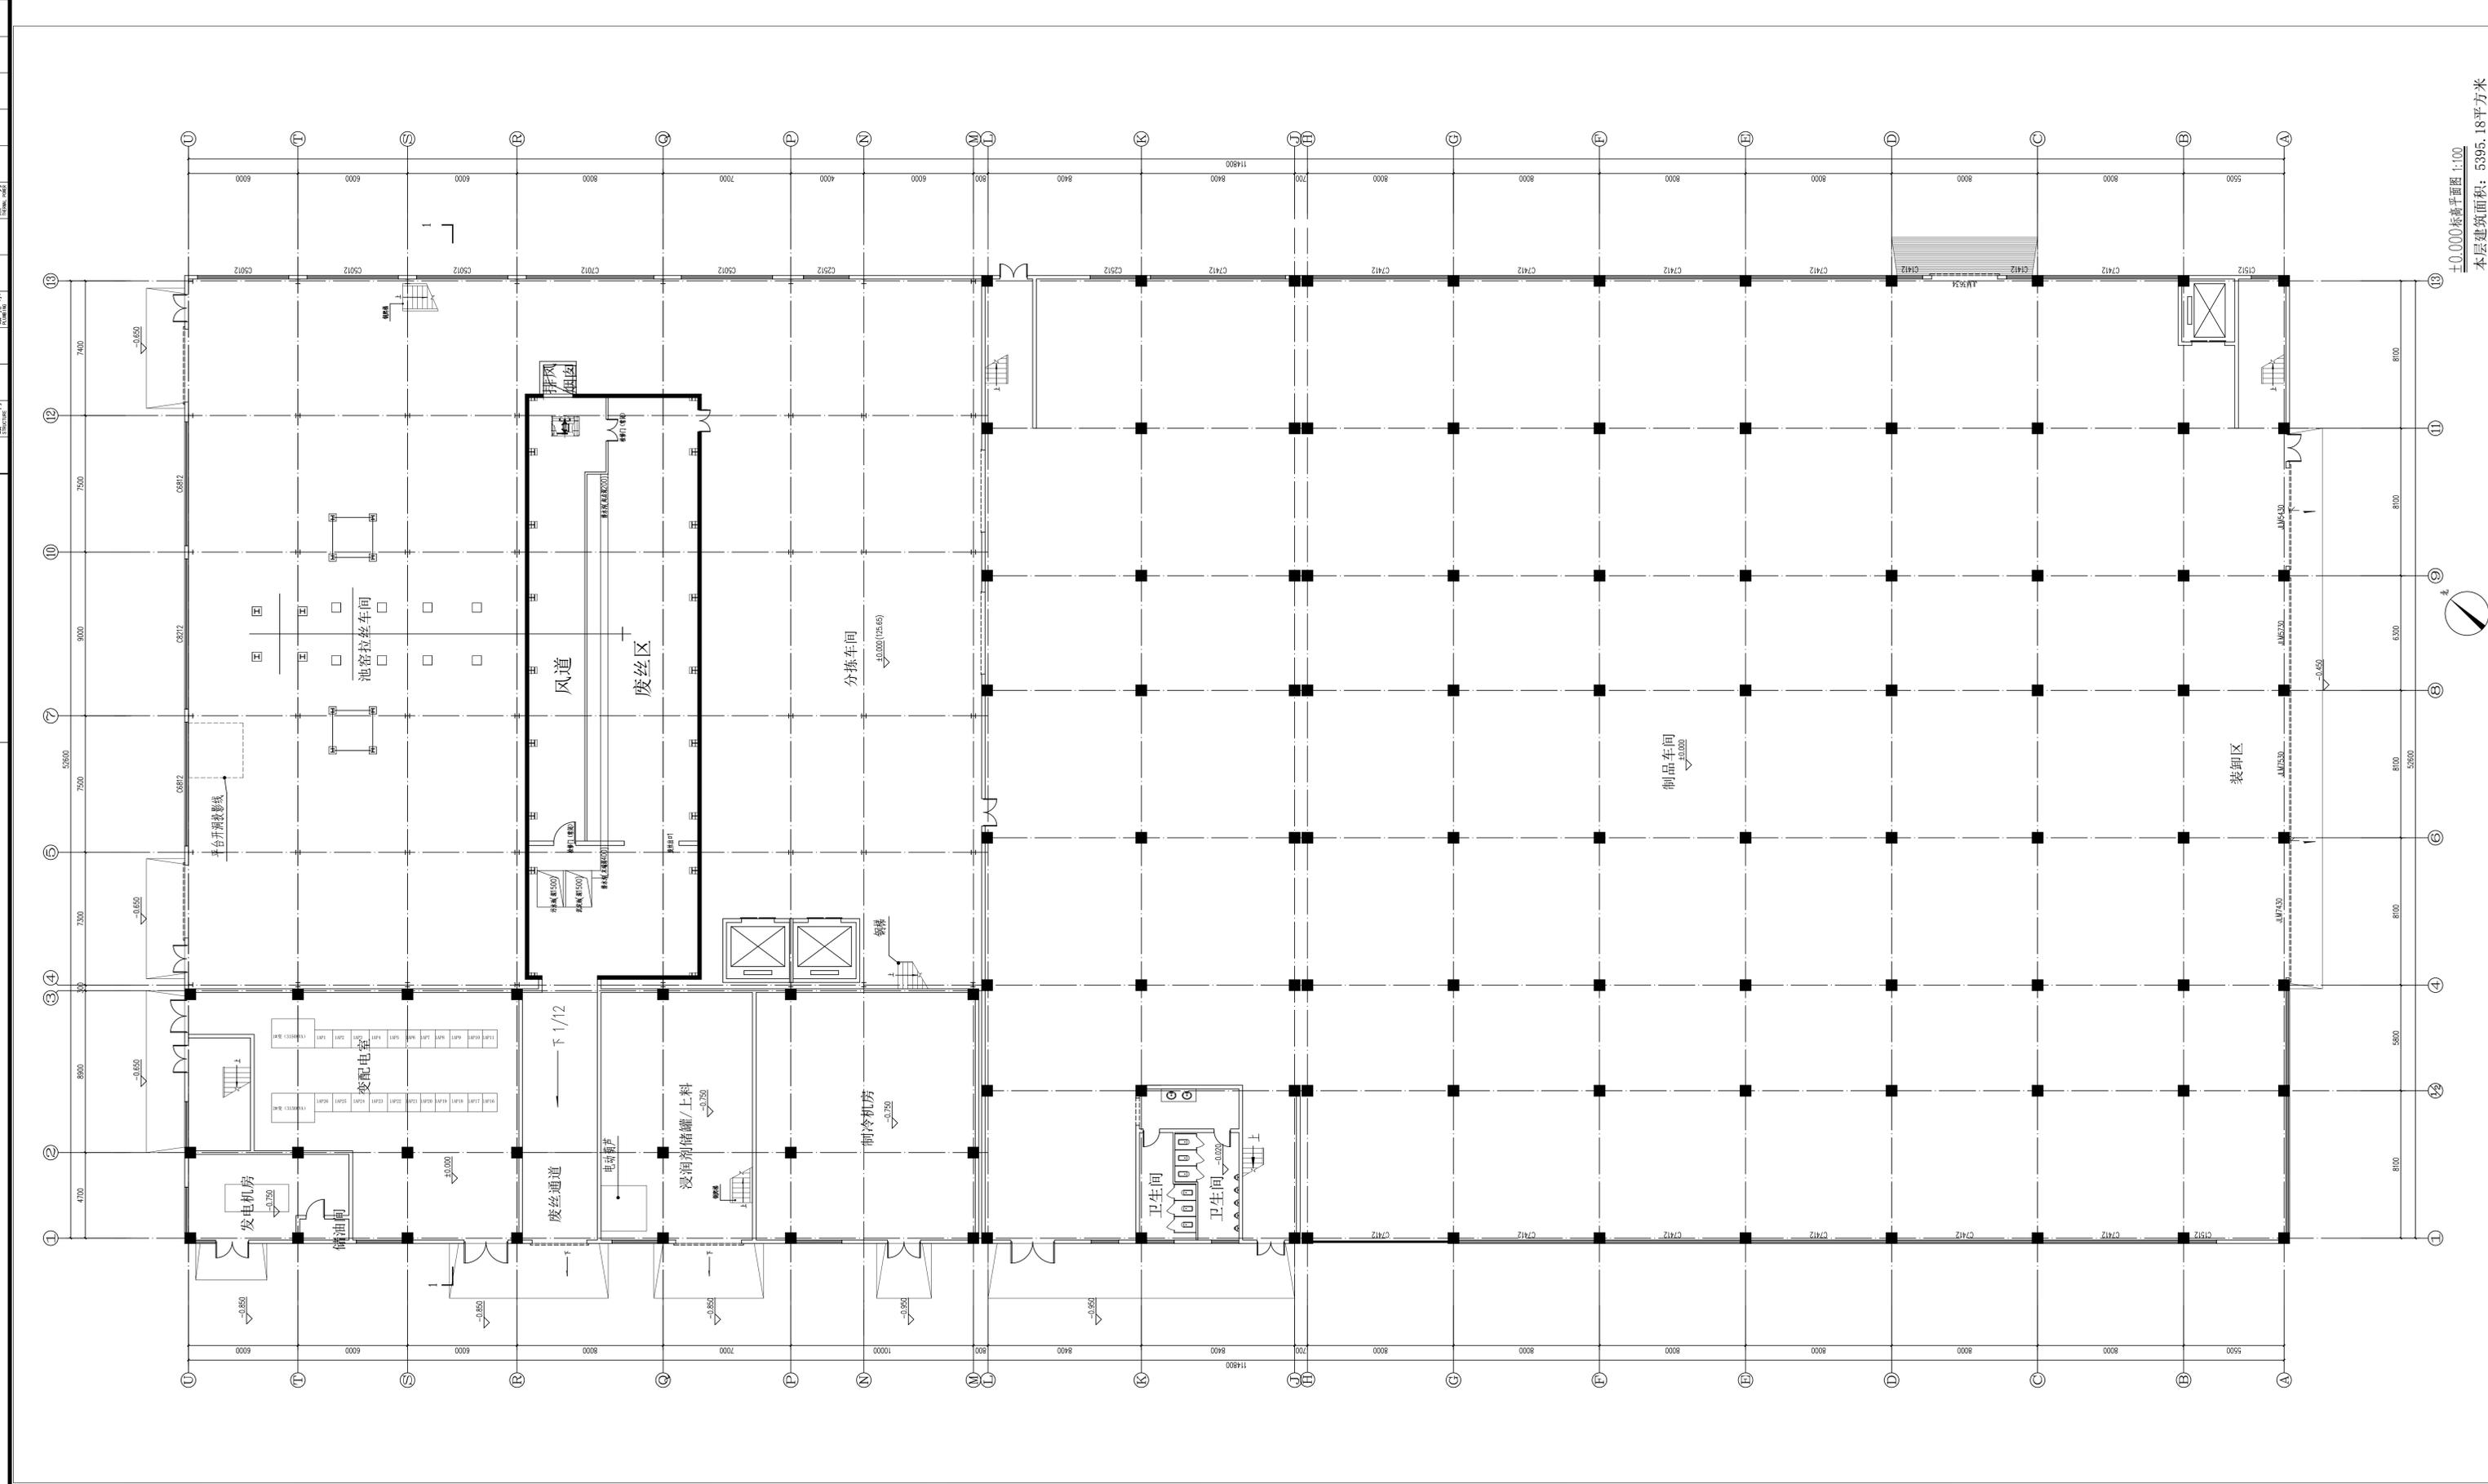

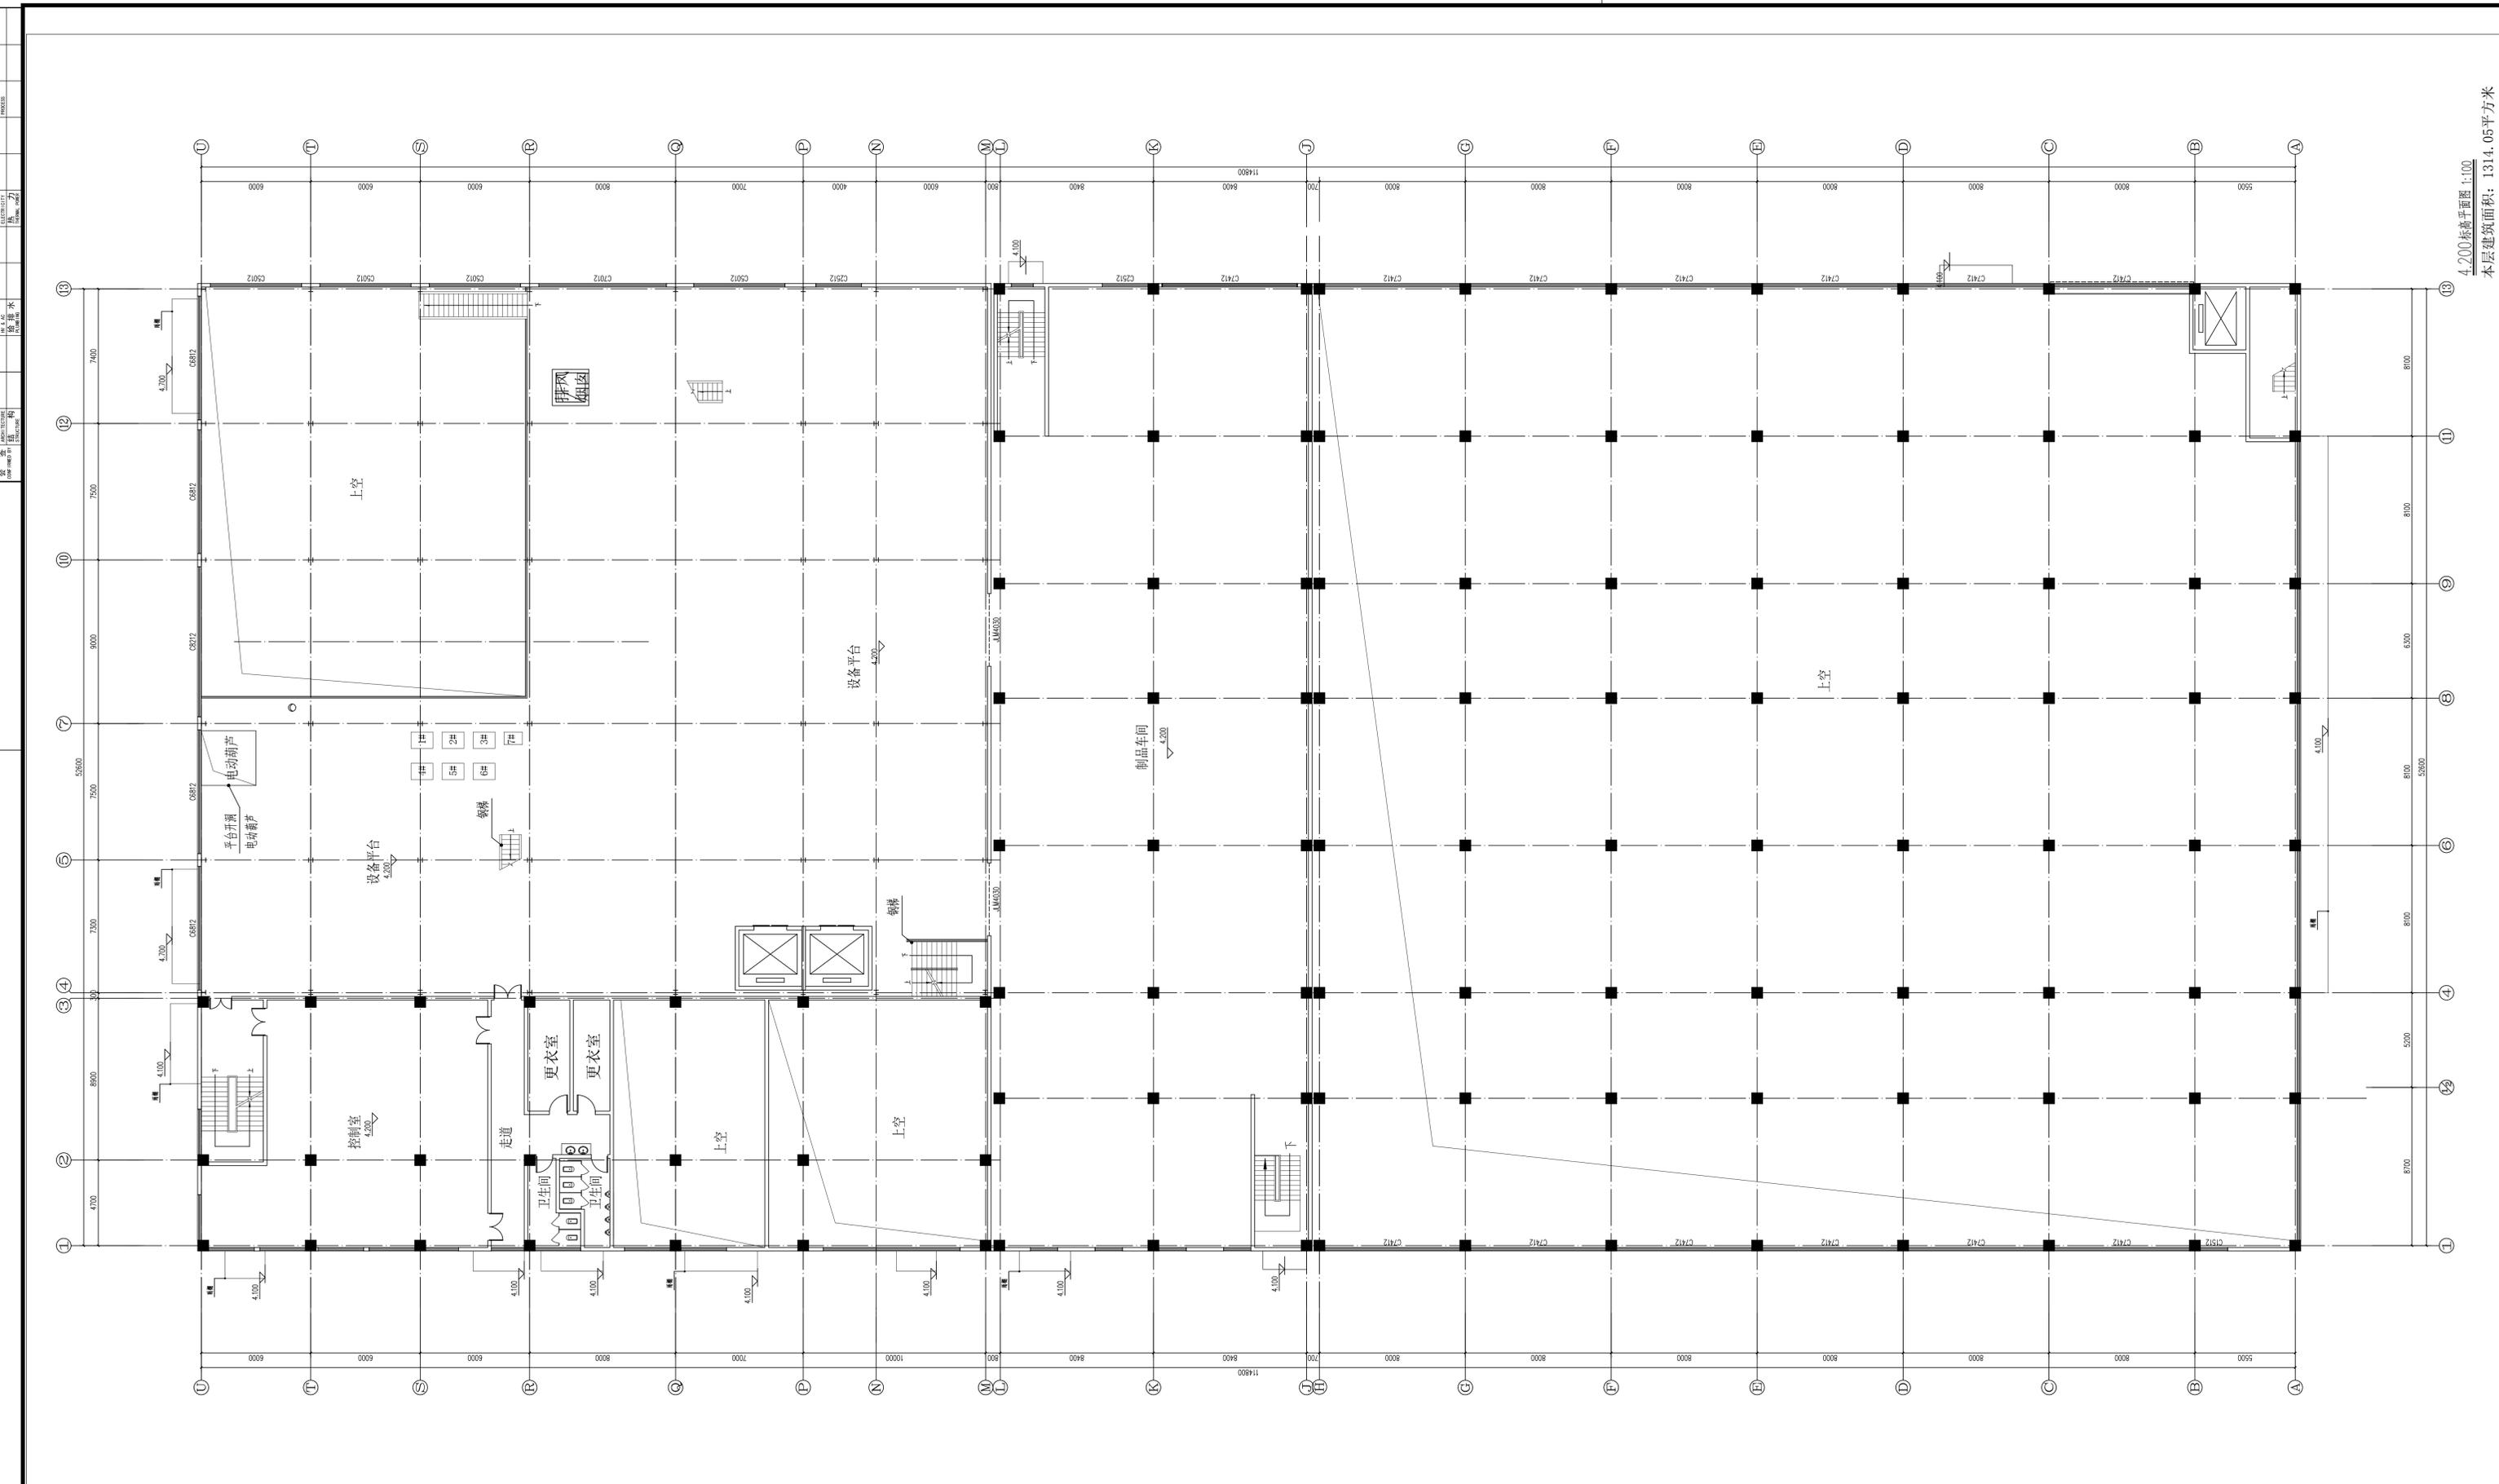

4.200标高平面图 1:100  
 本层建筑面积: 1314.05平方米

不得翻印或用于其他工程。如有任何不详细之处，请在施工前与设计院沟通。本图设计内容未经设计许可不得在其他地方使用。  
 DO NOT SCALE ANY DRAWINGS. THIS DRAWING IS THE PROPERTY OF THE DESIGNER, AND MAY NOT BE USED WITHOUT HIS PERMISSION. REPORT ANY DISCREPANCIES TO THE DESIGNER PRIOR TO PROCEEDING WITH WORK.

注 释:  
 NOTES:

注册章  
 LICENSE STAMP  
**中华人民共和国一级注册建筑师**  
 姓名: 张 扬  
 注册号: 3206005-006  
 有效期至: 2023年06月

出图章  
 FORMER STAMP  
**江苏省工程勘察设计注册专业章**  
**南京玻璃纤维研究所有限公司**  
 注册证号: A232060055  
 编 号  
**江苏省住房和城乡建设厅监制 (J)**  
 有效期至: 二〇二三年九月三十日

**中图设计**  
 南京玻璃纤维研究所有限公司  
 NANJING FIBERGLASS RESEARCH & DESIGN INSTITUTE CO., LTD.  
 设计证号: A232060055  
 DESIGN CERTIFICATE NO.: A232060055

注册人	张 扬	签 字	
项目负责人	张 扬	签 字	张 扬
专业负责人	张 扬	签 字	张 扬
校 核	张 扬	签 字	张 扬
校 对	汪 军	签 字	汪 军
设计	蔡 旺	签 字	蔡 旺

建设单位  
 CLIENT: 浙江石金玄武岩纤维股份有限公司

项目名称  
 PROJECT TITLE: 年产5000吨玄武岩纤维棒拉丝生产线项目

子项名称  
 SUBITEM TITLE: 联合厂房

图纸名称  
 DRAWING TITLE: 4.200米标高平面图

设计阶段  
 DESIGN STAGE: 方案设计


专业  
 SPECIALTY: 建筑

比例  
 SCALE: 1:100

出图日期  
 DATE: 2022.11

中国南京雨花台区安德里30号  
 No. 30 Addl. Huai Hua Road Yuhua District, Nanjing China  
 TEL: (025) 83139888 FAX: (025) 52413092  
 Web: www.fiberglasschina.com P. 6 / 210012



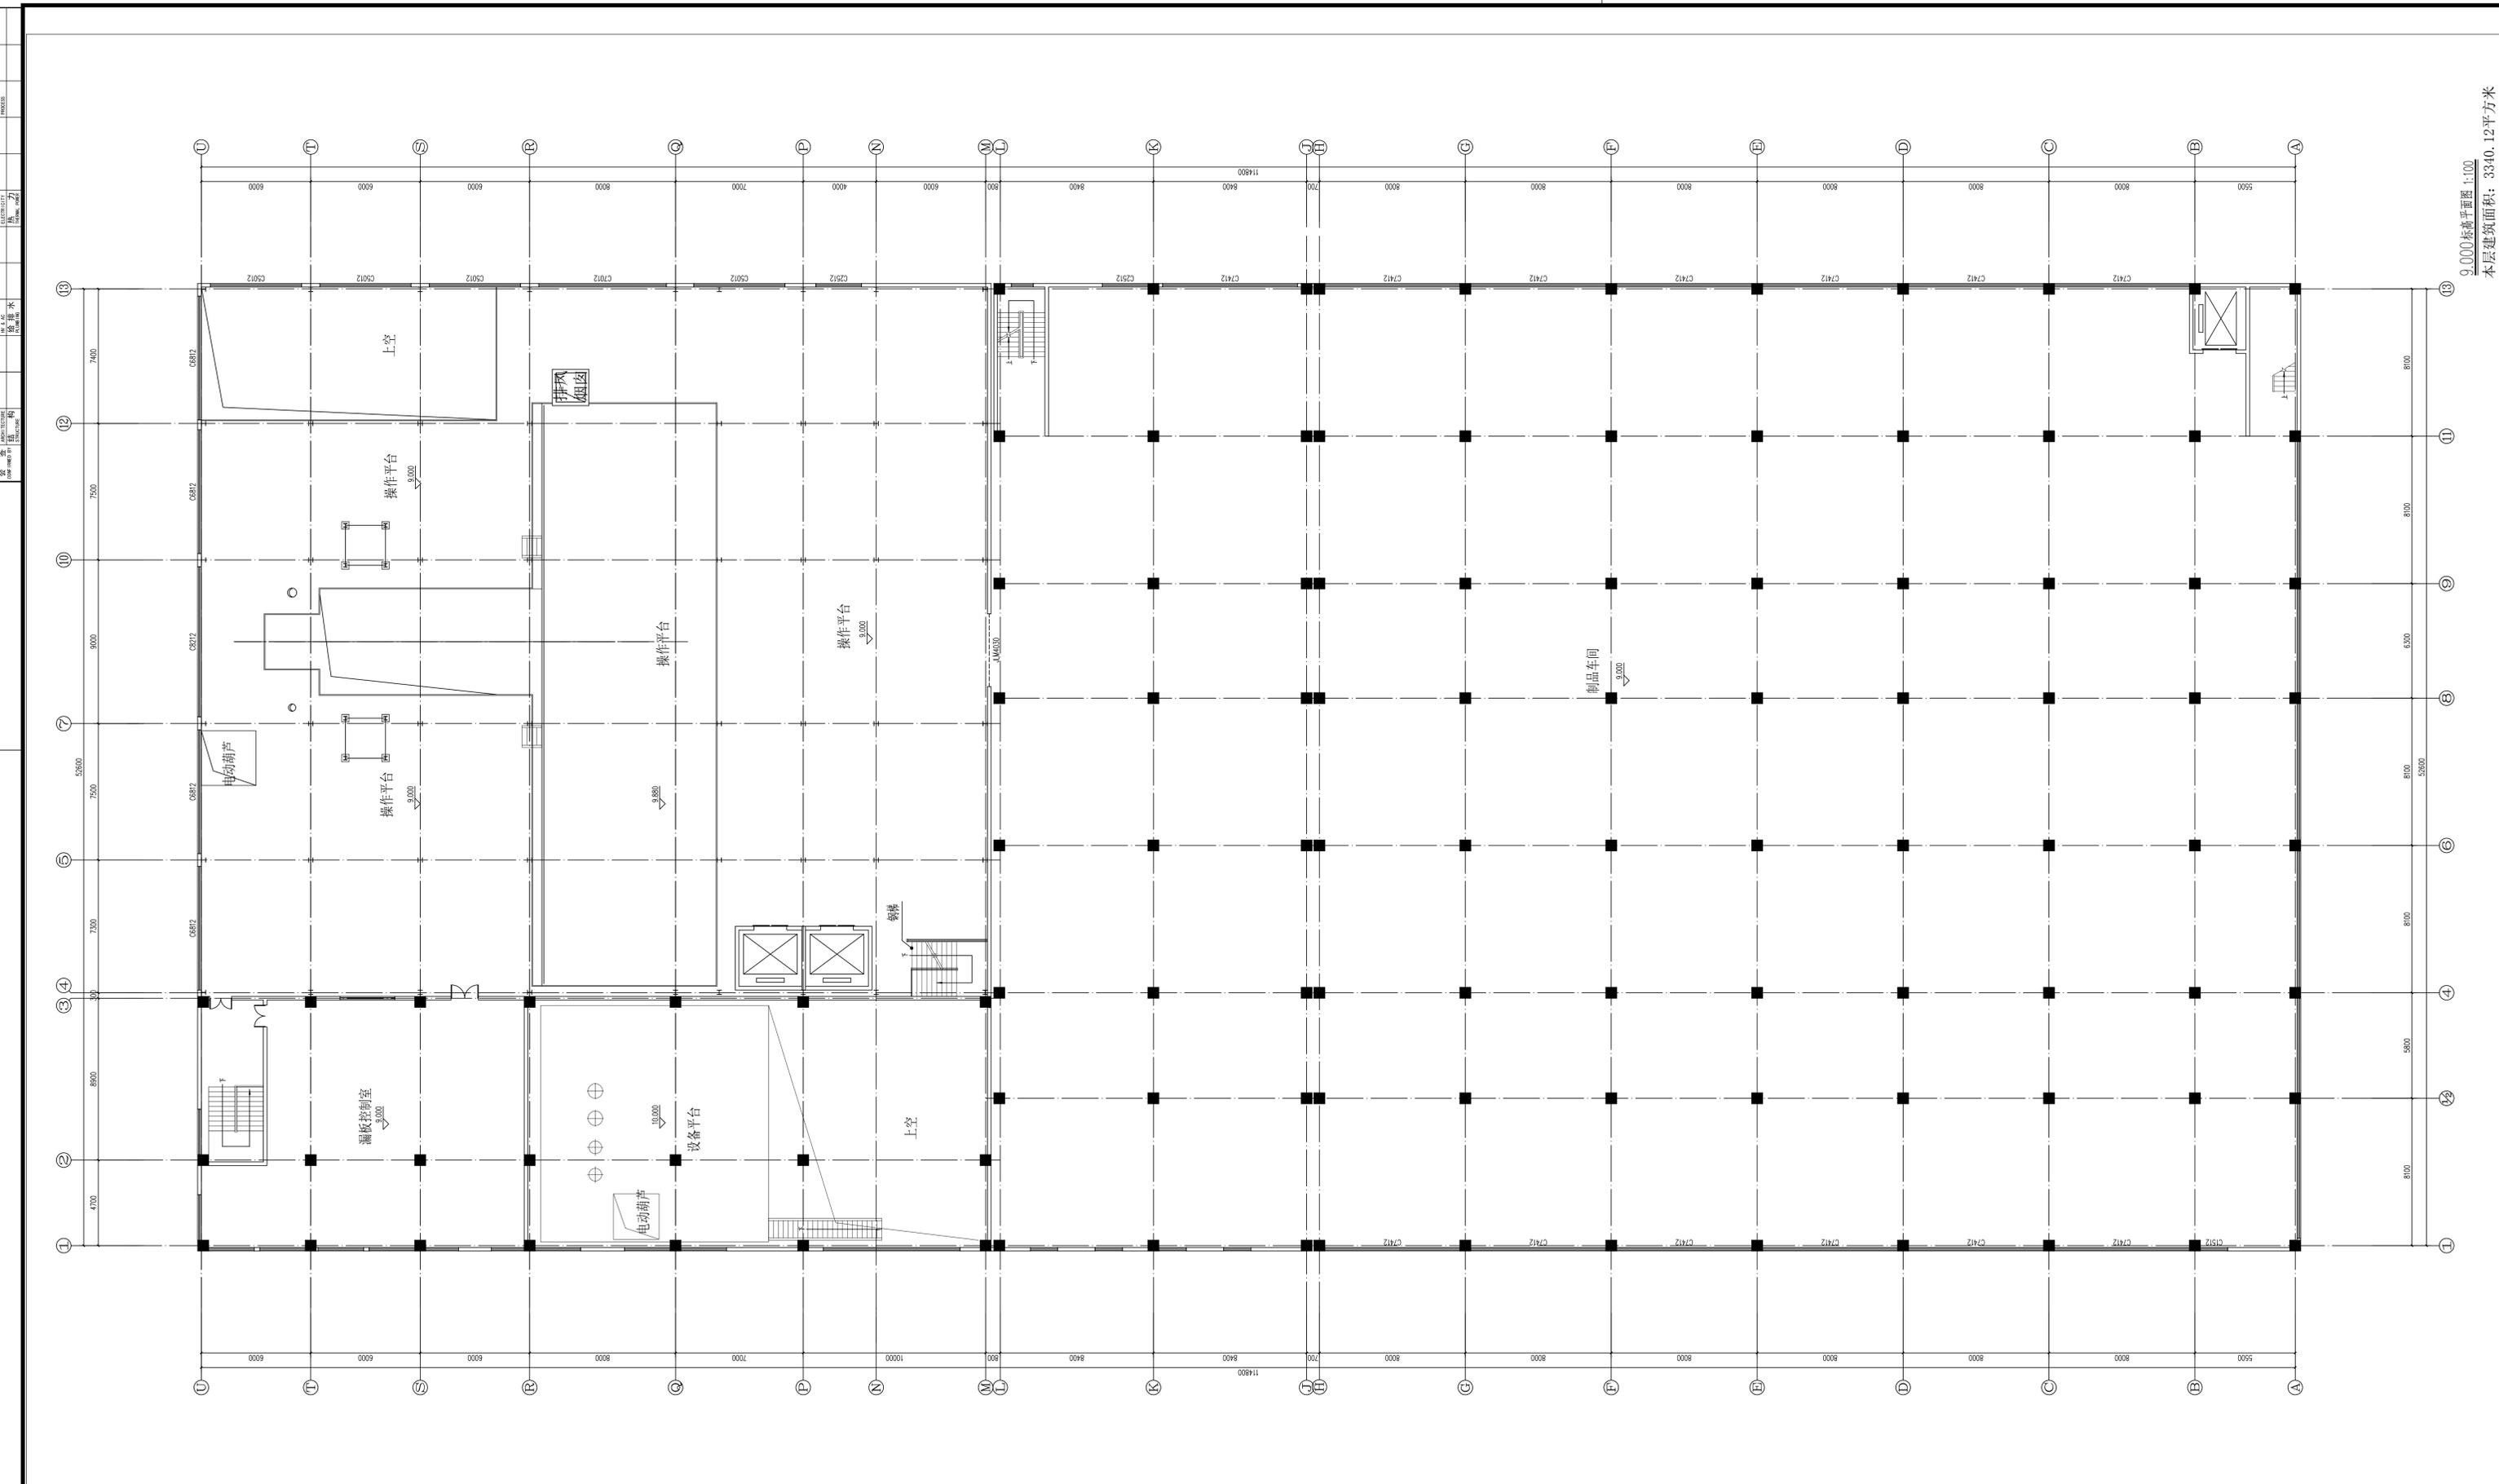

9.000标高平面图 1:100  
 本层建筑面积: 3340.12平方米

不得随意更改尺寸施工, 如有任何不清晰, 请在施工前与设计师沟通, 本图设计内容未经设计师许可不得在其他地方使用!

DO NOT SCALE ANY DRAWINGS. THIS DRAWING IS THE PROPERTY OF THE DESIGNER, AND MAY NOT BE USED WITHOUT HIS PERMISSION. REPORT ANY DISCREPANCIES TO THE DESIGNER PRIOR TO PROCEEDING WITH WORK.

注册章:  
 中华人民共和国一级注册建筑师  
 姓名: 张扬  
 注册号: 3206005-005  
 有效期: 至2023年06月

出图章:  
 江苏省工程勘察设计注册专用章  
 南京玻璃纤维设计研究院有限公司  
 注册证号: A232060055  
 编号: 3206005005005  
 有效期至: 2023年06月30日

南京玻璃纤维设计研究院有限公司  
 NANJING FIBERGLASS RESEARCH & DESIGN INSTITUTE CO., LTD.  
 设计证号: A232060055  
 注册证号: A232060055

项目负责人	张扬
专业负责人	张扬
校核	张扬
审核	汪军

设计: 蔡旺  
 设计日期: 2022.11

建设单位: 浙江石金玄武岩纤维股份有限公司  
 项目名称: 年产5000吨玄武岩纤维池窑拉丝生产线项目  
 子项名称: 联合厂房  
 图纸名称: 9.000标高平面图

设计阶段	方案设计	项目编号	22110
专业	建筑	子项编号	02
比例	1:100	图号	建方-01
出图日期	2022.11	版本	01

中国南京雨花台区安德里30号  
 No. 30 Add: West Yuhua Road, Yuhua District, Nanjing China  
 TEL: (025) 83139885 FAX: (025) 52413092  
 Web: www.fiberglasschina.com P.C: 210012

本图未经盖章出图无效

不得翻印或用于其他工程。如有任何不妥事宜，请在施工前与设计院沟通。本图设计内容未经设计许可不得在其他地方使用！  
DO NOT SCALE ANY DRAWINGS. THIS DRAWING IS THE PROPERTY OF THE DESIGNER, AND MAY NOT BE USED WITHOUT HIS PERMISSION. REPORT ANY DISCREPANCIES TO THE DESIGNER PRIOR TO PROCEEDING WITH WORK.

注 册 号：  
中 华 人 民 共 和 国 一 级 注 册 建 筑 师  
姓 名：张 扬  
注 册 号：3206005-005  
有 效 期：至 2023 年 06 月

出 图 章：  
江 苏 省 工 程 勘 察 设 计 研 究 院 有 限 公 司  
江 苏 省 工 程 勘 察 设 计 研 究 院 有 限 公 司  
特 许 证 号：A232060055  
编 号：  
江 苏 省 工 程 勘 察 设 计 研 究 院 有 限 公 司  
项 目 编 号：2023 年 九 月 三 十 日

中 国 玻 璃 纤 维 研 究 院 有 限 公 司  
NANJING FIBERGLASS RESEARCH & DESIGN INSTITUTE CO., LTD.

设计证号：A232060055  
注册证号：A232060055

职 位	姓 名	签 字
项 目 负 责 人	张 扬	张 扬
专 业 负 责 人	张 扬	张 扬
校 核	张 扬	张 扬
校 对	汪 军	汪 军
设 计	蔡 旺	蔡 旺

建设单位：浙江石金玄武岩纤维股份有限公司

项目名称：年产5000吨玄武岩纤维增强复合材料

子项名称：联合厂房

图名：13.200米标高平面图

设计阶段：方案设计 项目编号：22110

专业：建筑 子项编号：02

比例：1:100 图号：建方-01

出图日期：2022.11 版本：01

中国南京雨花台区安德里30号


No. 30 Addri. Huai Hua Road, Yuhua District, Nanjing China

TEL: (025) 83139885 FAX: (025) 82413092

Web: www.fiberglasschina.com P. 0. 210012

本图未经盖章出图无效


13.200米标高平面图 1:100  
本层建筑面积：3114.31平方米

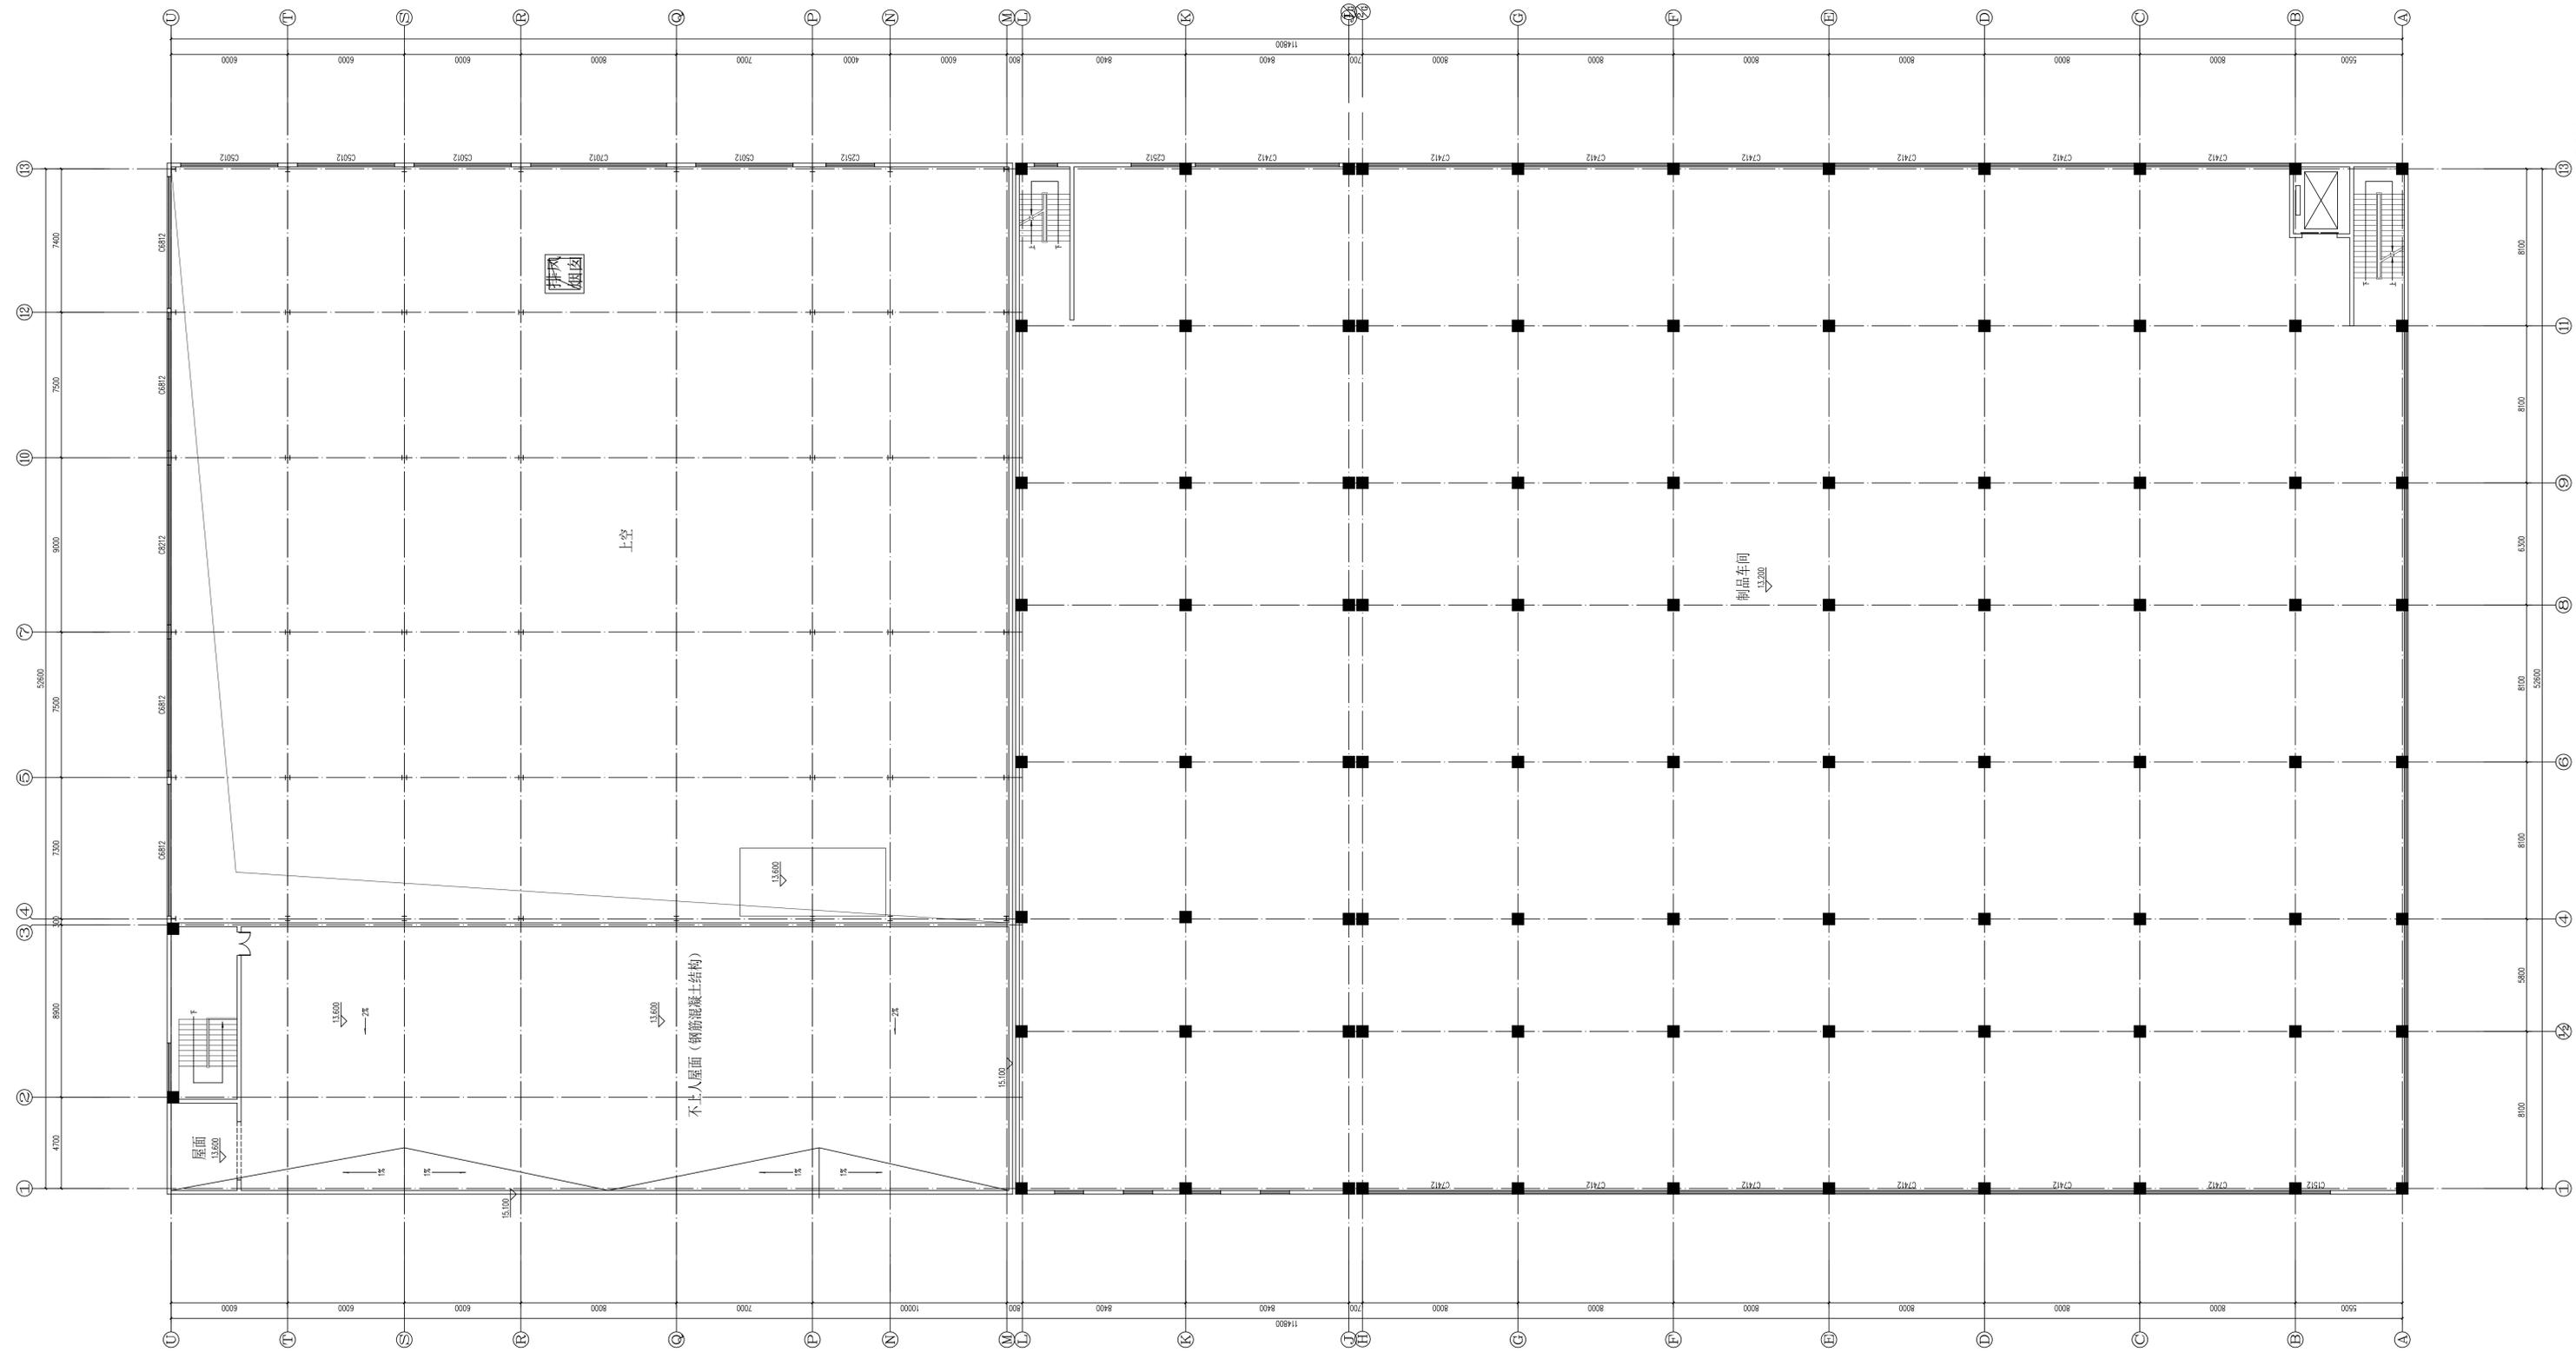






U-A轴立面图 1:100

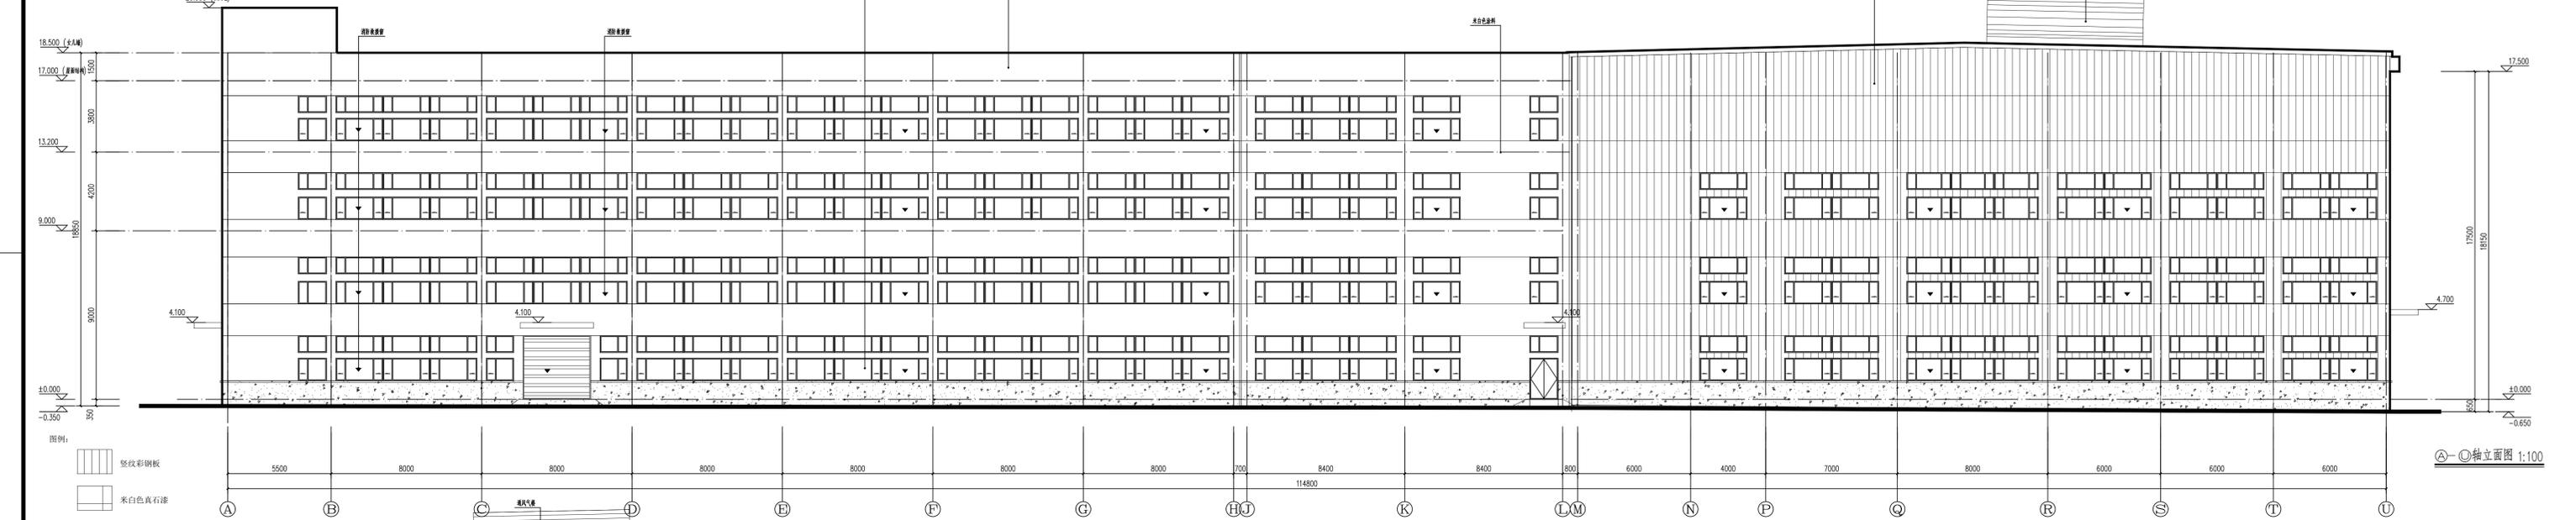

A-U轴立面图 1:100

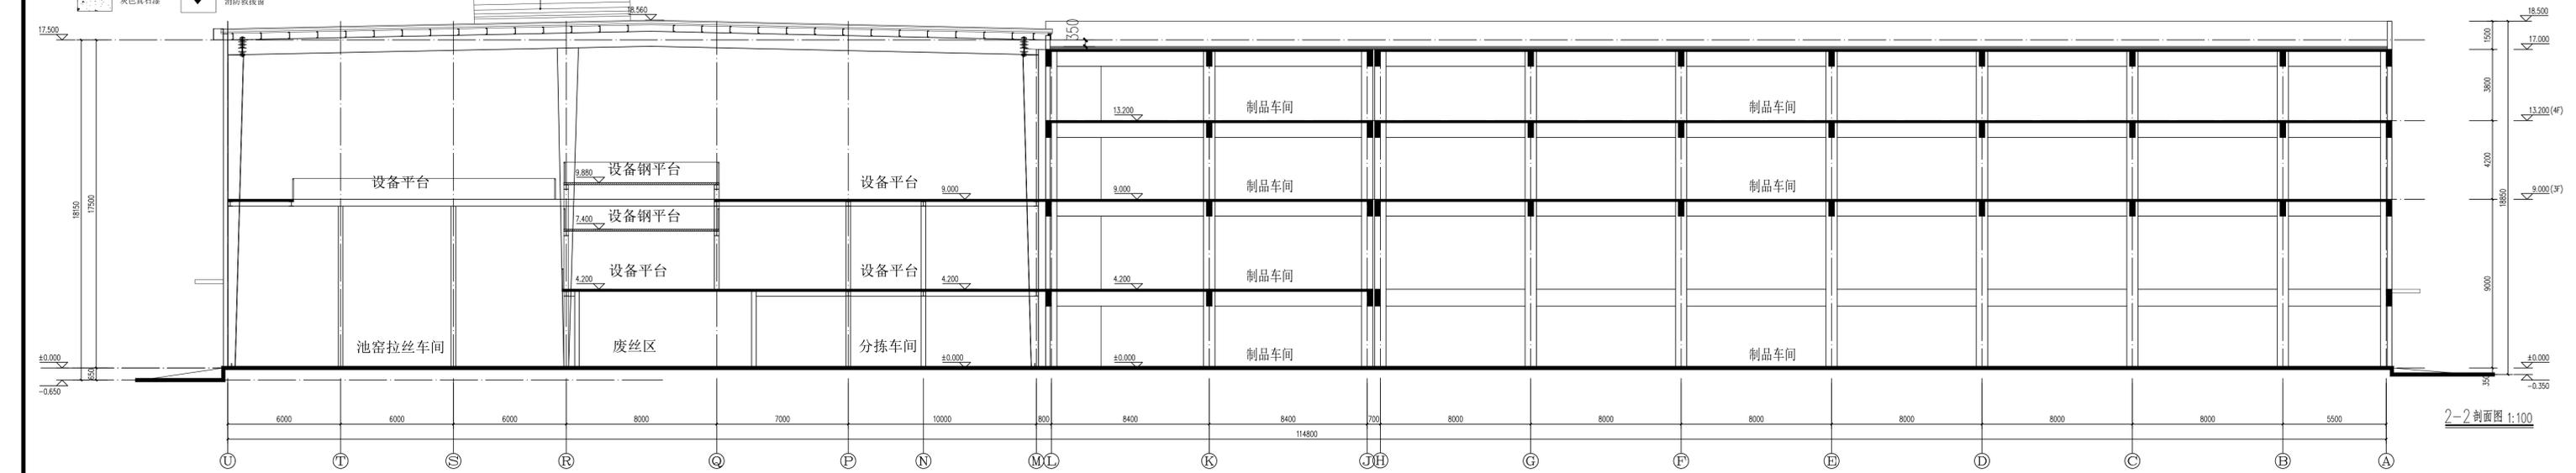

2-2剖面图 1:100

不将原图用于施工。如有任何不详细，请在施工前与设计师沟通。本图设计内容未经设计师许可不得在其它地方使用！  
DO NOT SCALE ANY DRAWINGS. THIS DRAWING IS THE PROPERTY OF THE DESIGNER. AND MAY NOT BE USED WITHOUT HIS PERMISSION. REPORT ANY DISCREPANCIES TO THE DESIGNER PRIOR TO PROCEEDING WITH WORK.


注册建筑师  
姓名: 张 扬  
注册号: 3206005-005  
有效期至: 2023年06月

注册工程师  
姓名: 张 扬  
注册号: 3206005-005  
有效期至: 2023年06月


不得量取图纸尺寸施工，如有任何不事宜，请在施工前与设计单位沟通。本图设计内容未经设计单位许可不得在其他地方使用！  
DO NOT SCALE ANY DRAWINGS. THIS DRAWING IS THE PROPERTY OF THE DESIGNER. AND MAY NOT BE USED WITHOUT HIS PERMISSION. REPORT ANY DISCREPANCIES TO THE DESIGNER PRIOR TO PROCEEDING WITH WORK.

注：释：


1-1 剖面图 1:100

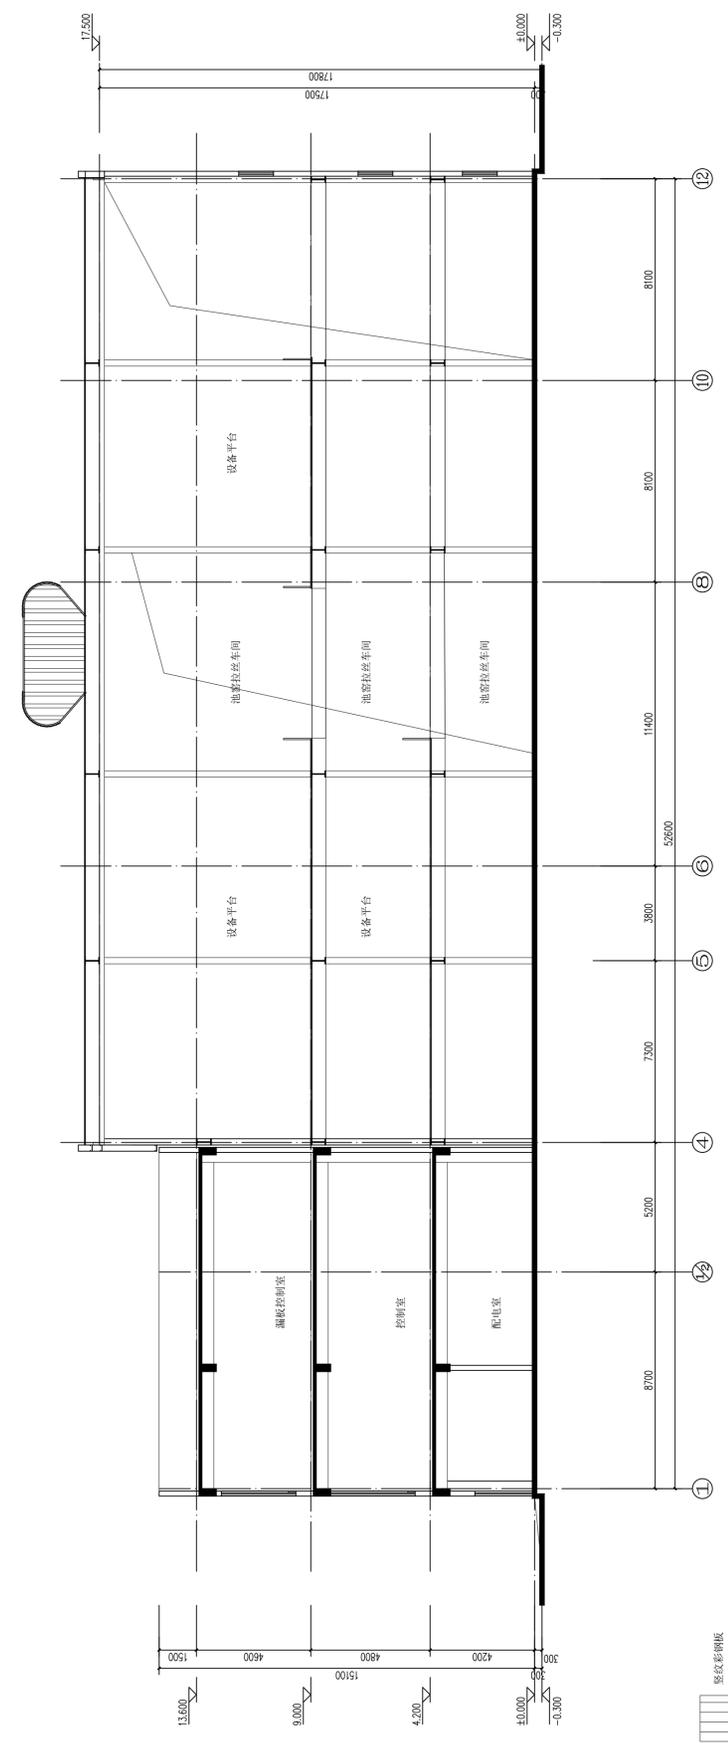

⑩-⑪轴立面图 1:100

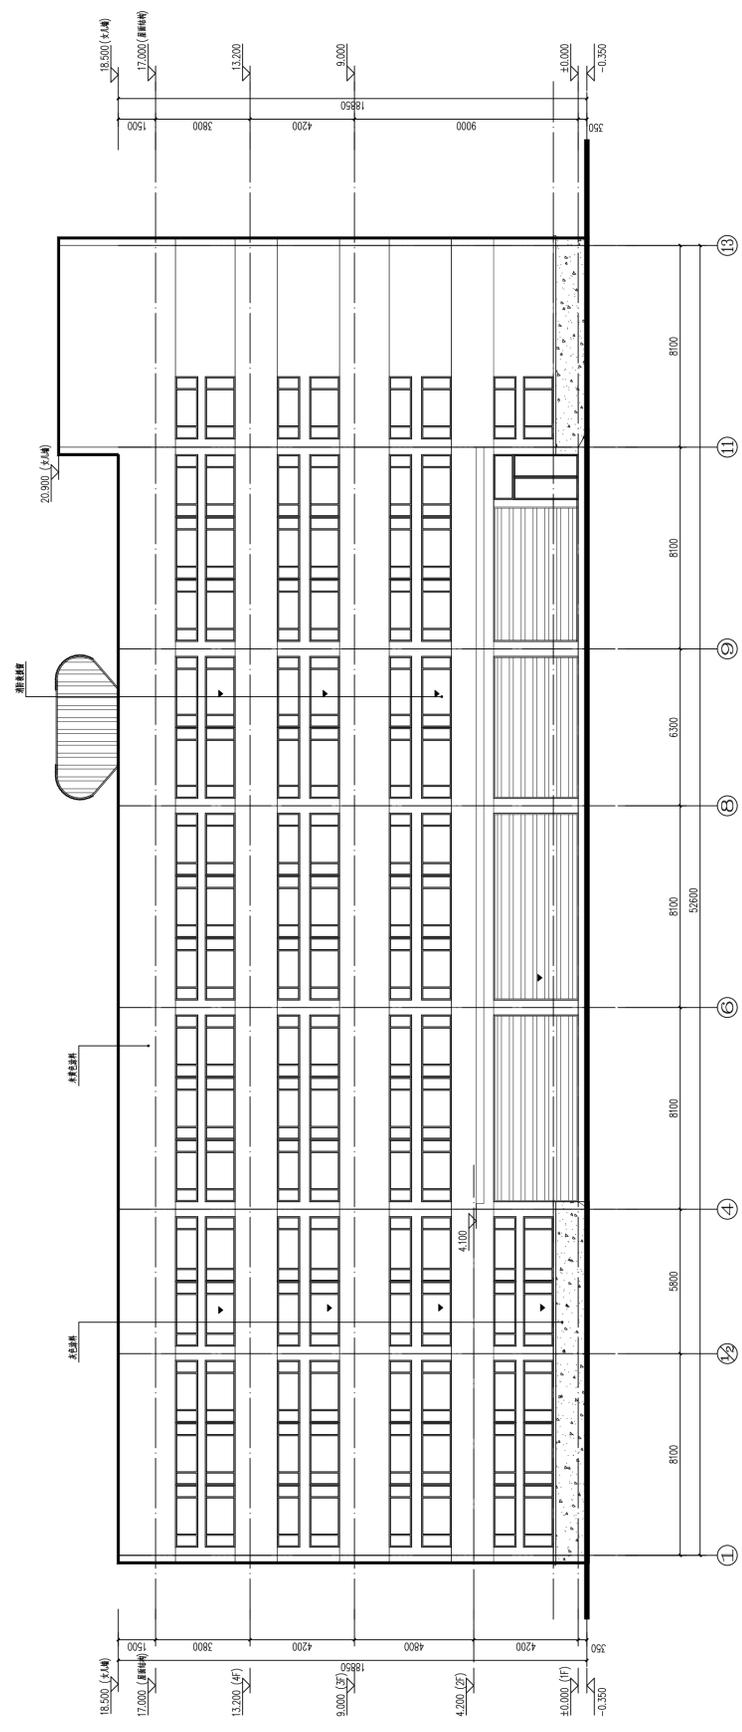

⑩-⑪轴立面图 1:100

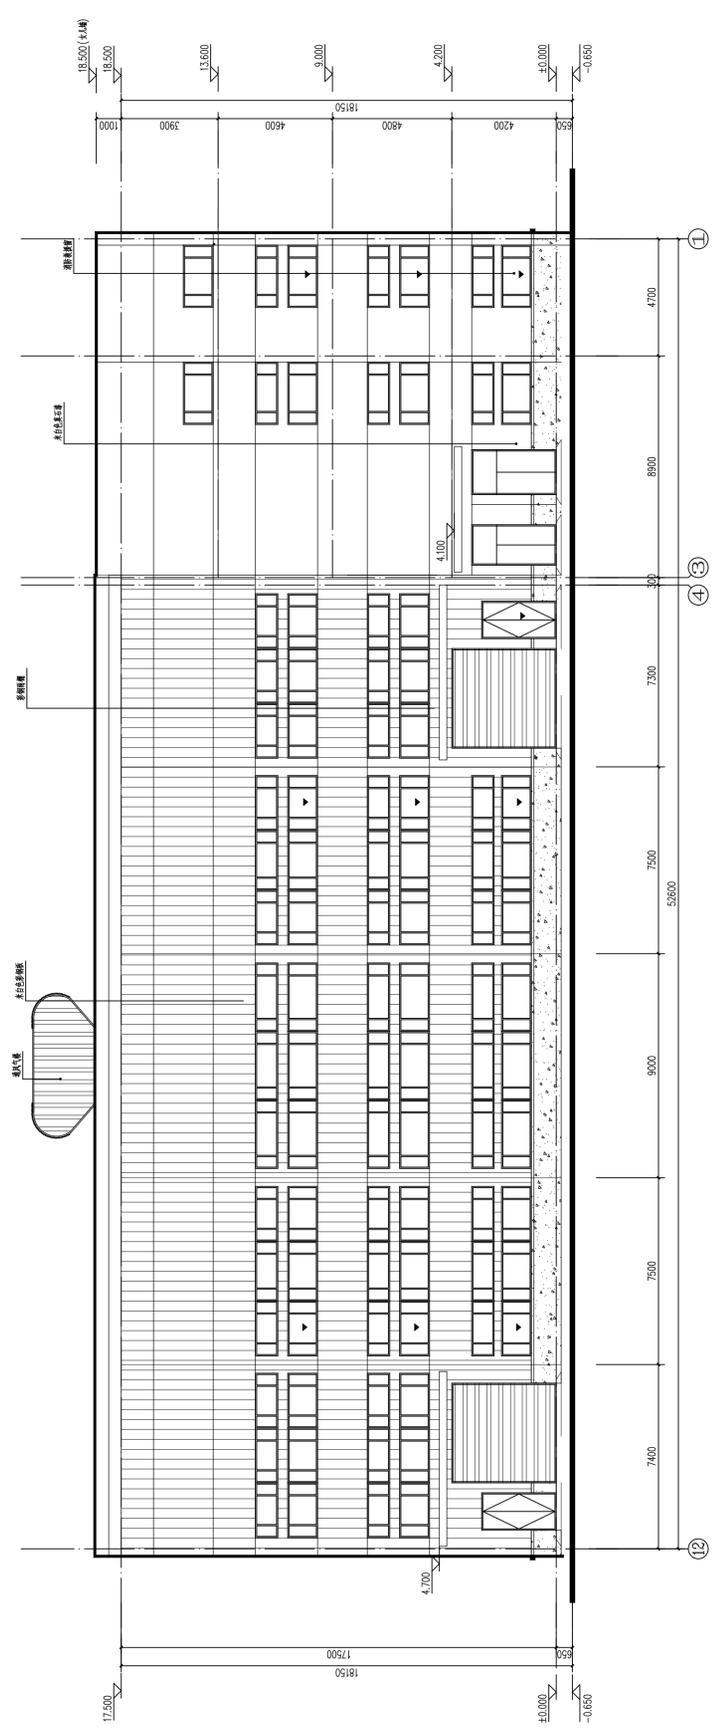

注册章：  
中华人民共和国一级注册建筑师  
姓名：张 扬  
注册号：3206005-005  
有效期至：2023年06月

出图章：  
江苏省工程勘察设计集团有限公司  
南京玻璃纤维设计研究院有限公司  
资质证书A232060055  
编号：  
有效期至二〇二三年九月三十日

中国建材  
南京玻璃纤维设计研究院有限公司  
NANJING FIBERGLASS DESIGN & RESEARCH INSTITUTE CO., LTD.

职业姓名	签字
项目负责人 PROJECT CHIEF	张扬
专业负责人 PROFESSIONAL CHIEF	张扬
审核	张扬
校对 CHECKED BY	汪军
设计 DESIGNED BY	蔡旺
建设单位 CLIENT	浙江石金玄武岩纤维股份有限公司
项目名称 PROJECT TITLE	年产5000吨玄武岩纤维池窑拉丝生产线项目
子项名称 SUB-ITEM TITLE	联合厂房

图纸名称 DRAWING TITLE	12-1轴立面图 1-12轴立面图 1-1剖面图
设计阶段 PHASE	方案设计
专业 SPECIALITY	建筑
比例 SCALE	1:100
出版日期 DATE	2022.11
项目编号 PROJECT NO.	22110
子项编号 SUB-ITEM NO.	02
图号 DRAWING NO.	建方-08
版本 REVISION	01

中国南京雨花台区安德里30号  
南京地址: Nanjing, Huayuta Road, Jiangsu Province, Nanjing, China  
TEL: (025) 83198888 FAX: (025) 52413992  
Web: www.fiberglasschina.com P. O. 210012

图例：