


会 签 栏	建筑	电气
	结构	暖通
	给排水	动力

东阳市巍山镇巍山社区新鑫小区规划--总平面图(2023-2032)

公示稿

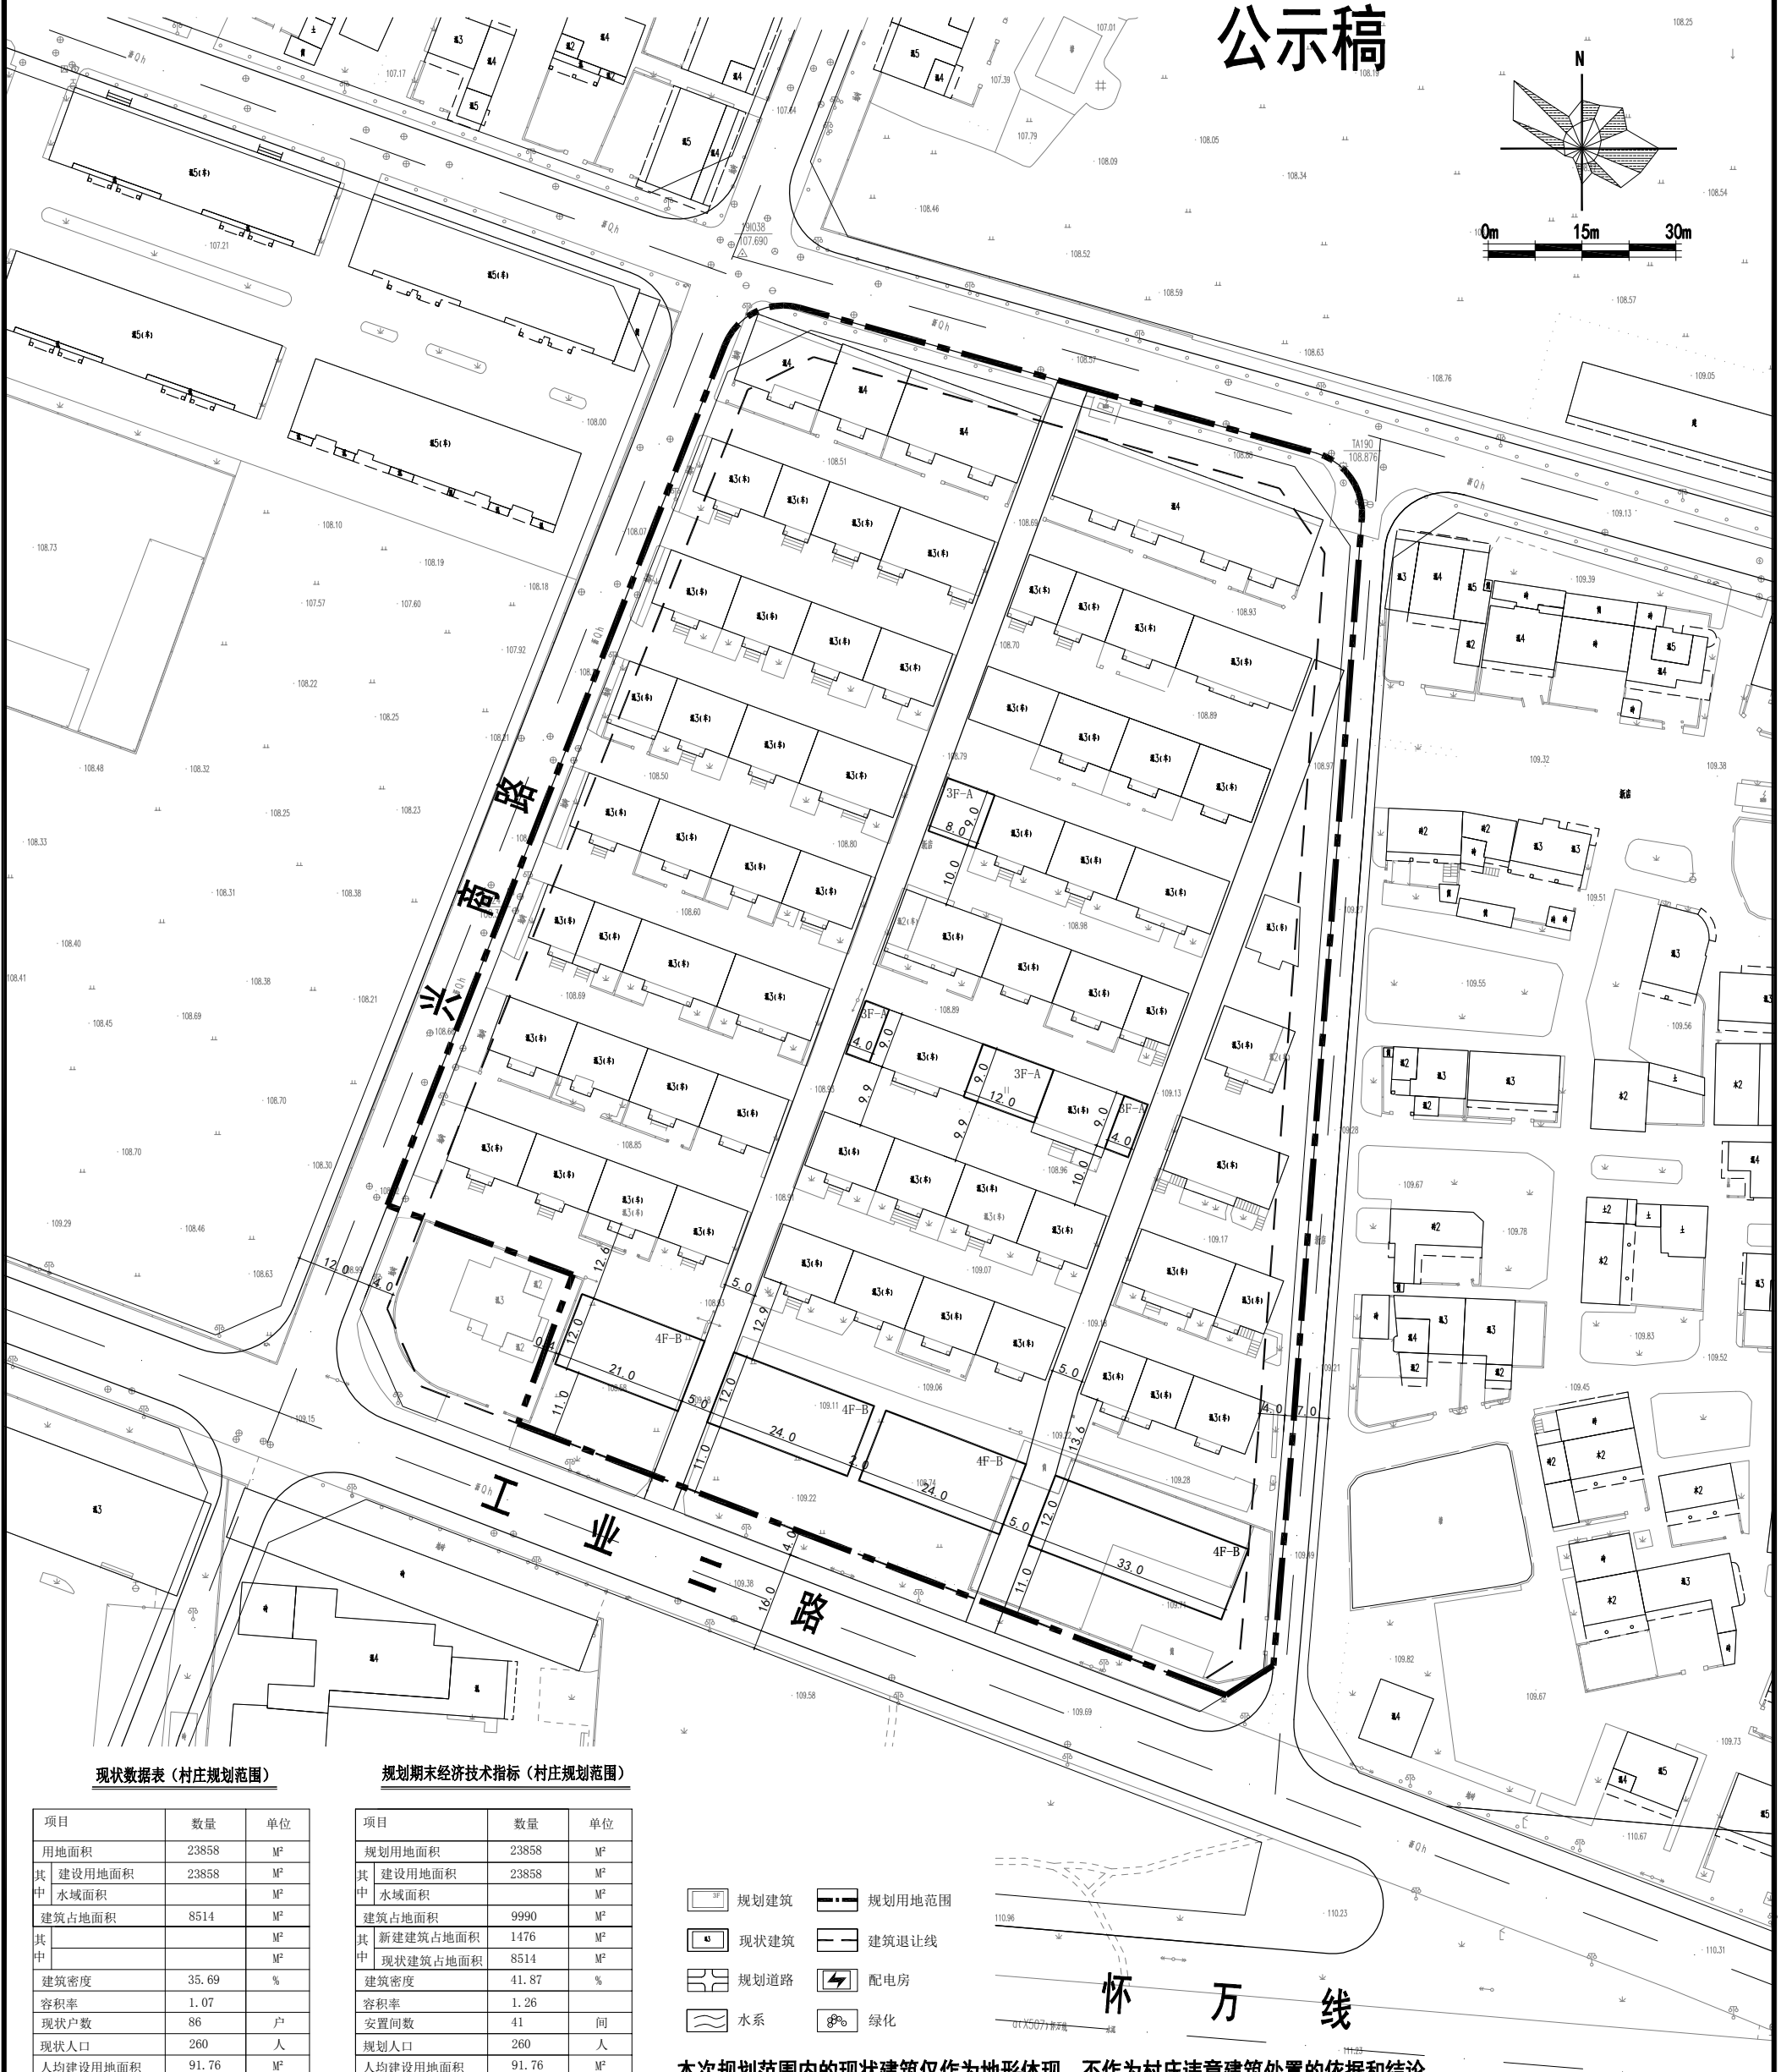

现状数据表(村庄规划范围)

项目	数量	单位
用地面积	23858	M ²
其中 建设用地面积	23858	M ²
其中 水域面积		M ²
建筑占地面积	8514	M ²
其中		M ²
建筑密度	35.69	%
容积率	1.07	
现状户数	86	户
现状人口	260	人
人均建设用地面积	91.76	M ²

规划期末经济技术指标(村庄规划范围)

项目	数量	单位
规划用地面积	23858	M ²
其中 建设用地面积	23858	M ²
其中 水域面积		M ²
建筑占地面积	9990	M ²
其中 新建建筑占地面积	1476	M ²
其中 现状建筑占地面积	8514	M ²
建筑密度	41.87	%
容积率	1.26	
安置回数	41	间
规划人口	260	人
人均建设用地面积	91.76	M ²

- 规划建筑
- 现状建筑
- 规划道路
- 水系
- 规划用地范围
- 建筑退让线
- 配电房
- 绿化

本次规划范围内的现状建筑仅作为地形体现,不作为村庄违章建筑处置的依据和结论。

 DPADO PLANNING & ARCHITECTURAL	东阳市规划建设设计院有限公司 DONGYANG PLANNING & ARCHITECTURAL DESIGN INSTITUTE Co., Ltd. 浙江省东阳市新江路1号 电话 Tel: +86 (0579) 8665 9580 传真 Fax: +86 (0579) 8665 9570	审定 AUTHORIZED FOR ISSUE BY 韦健康	盖章栏 STAMP 未盖出图专用章无效	建设单位 CLIENT 东阳市巍山镇巍山社区新鑫小区	图名 DRAWING TITLE 总平面图
	证书等级: 城乡规划编制乙级 证书编号: 浙自然资规划22330053号 证书等级: 建筑行业(建筑工程)乙级 市政行业(道路\排水)丙级 证书编号: A233012764	审核 REVIEWED BY 张含斌		工程名称 PROJECT 东阳市巍山镇巍山社区新鑫小区	工程号 PRO NO.
	项目负责人 PROJECT DIRECTOR 陈刚	专业负责人 DISCIPLINE RESPONSIBLE BY 吕校辉		子项名称 ITEM 村庄规划	图号 DRAWING NO.
	校对 CHECKED BY 金燕萍	设计 DESIGNED BY 吕校辉		专业 DISCIPLINE	日期 DATE