
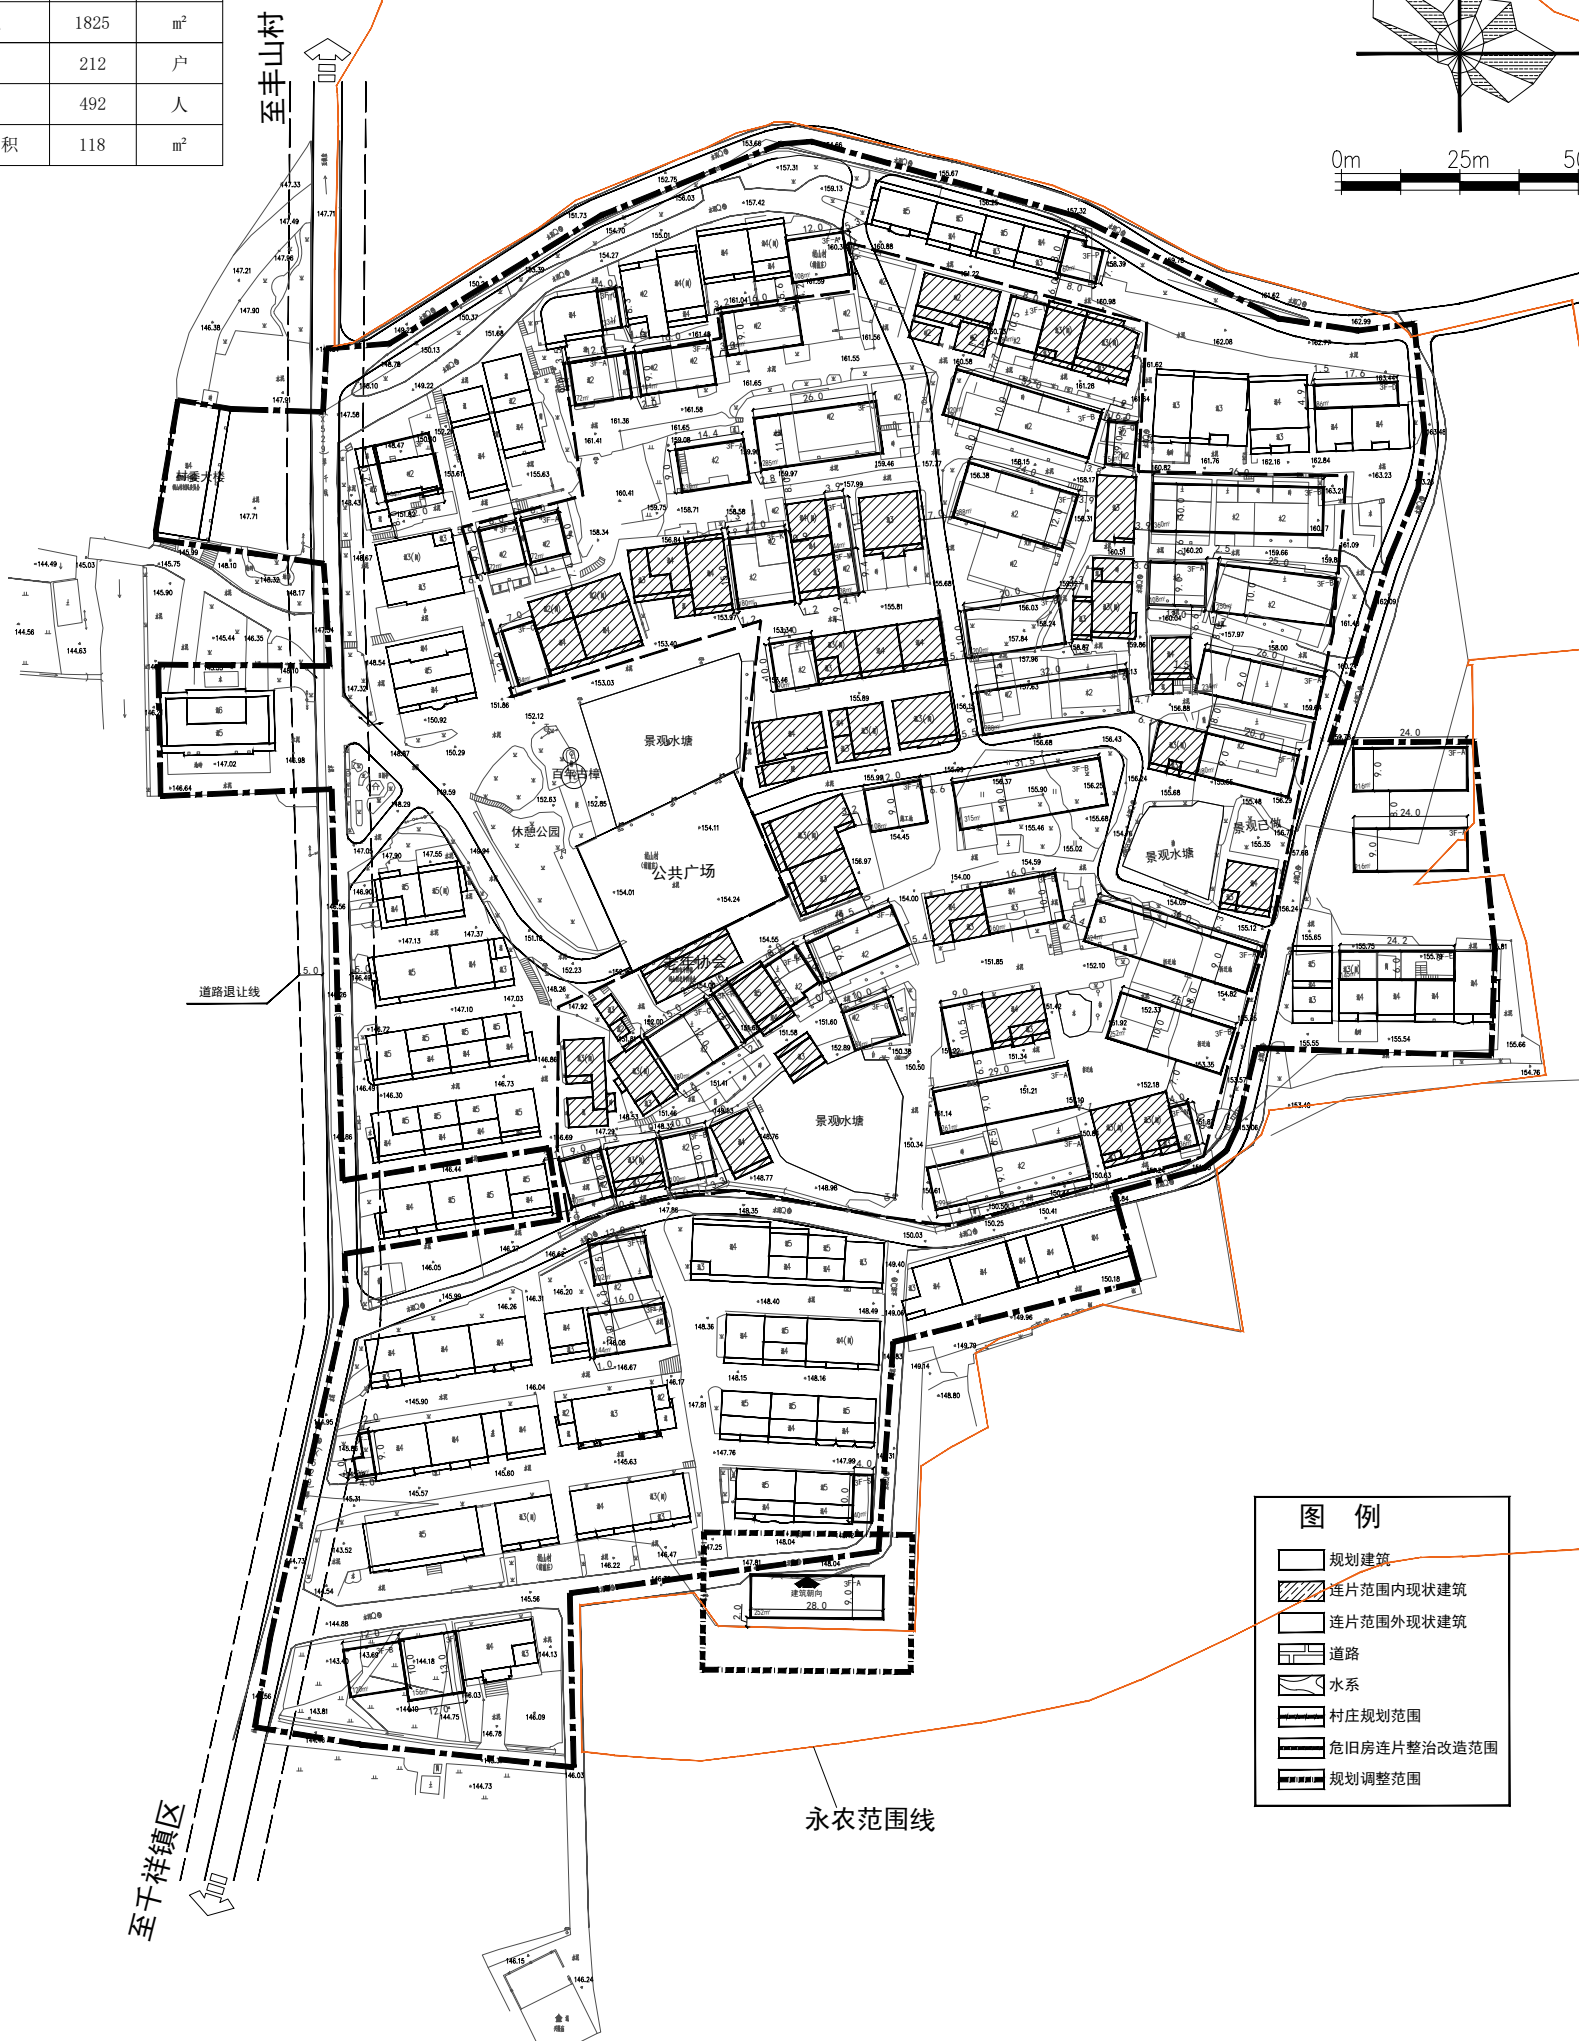


会 签 栏	建筑		电气	
	结构		暖通	
	给排水		动力	

千祥镇胡山村胡前庄自然村村庄规划(危旧房整治改造)2017~2026

规划调整后

项目	数量	单位	
规划用地面积	59854	m ²	
其中	建设用地面积	58029	m ²
	水域面积	1825	m ²
现状户数	212	户	
现状人口	492	人	
人均建设用地面积	118	m ²	

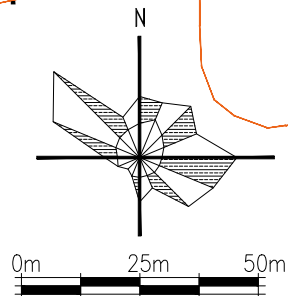

	规划建筑
	连片范围内现状建筑
	连片范围外现状建筑
	道路
	水系
	村庄规划范围
	危旧房连片整治改造范围
	规划调整范围

设计单位/DESIGN



东阳市规划建筑设计院有限公司
 DONGYANG PLANNING & ARCHITECTURAL DESIGN INSTITUTE Co., Ltd.
 浙江省东阳市新江路1号
 电话 Tel: +86 (0579) 8665 9580 传真 Fax: +86 (0579) 8665 9570
 证书等级: 城乡规划编制乙级
 证书编号: 浙自然资规划22330053号
 证书等级: 建筑行业(建筑工程)乙级
 市政行业(道路\排水)丙级
 证书编号: A233012764

审定
 AUTHORIZED FOR ISSUE BY 韦健康
 审核
 REVIEWED BY 张含斌
 项目负责人
 PROJECT DIRECTOR 陈刚
 专业负责人
 DISCIPLINE RESPONSIBLE BY 金沪杭
 校对
 CHECKED BY 杨宗侠
 设计
 DESIGNED BY 金沪杭

盖章栏
 STAMP
 未盖出图专用章无效

建设单位
 CLIENT
 工程名称
 PROJECT
 千祥镇胡山村胡前庄自然村
 子项名称
 ITEM
 规划调整

图名
 DRAWING TITLE
 调整后规划
 工程号
 PRO NO. 2023
 图号
 DRAWING NO.
 专业
 DISCIPLINE
 日期
 DATE