
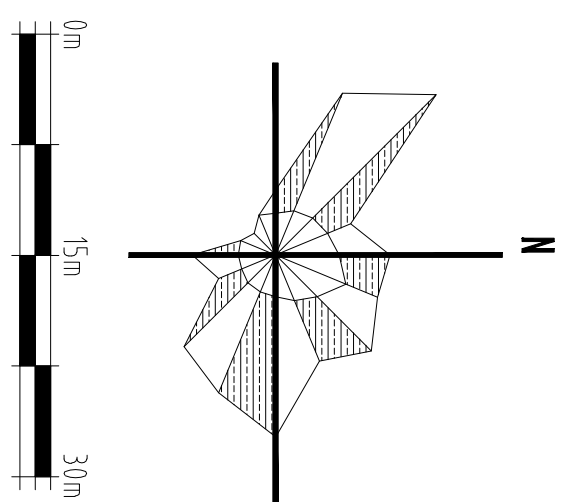


		电气	
		暖通	
		动力	
建筑	结构	给排水	会签栏


湖溪镇后山店东村（后东）局部调整规划图（调整后）

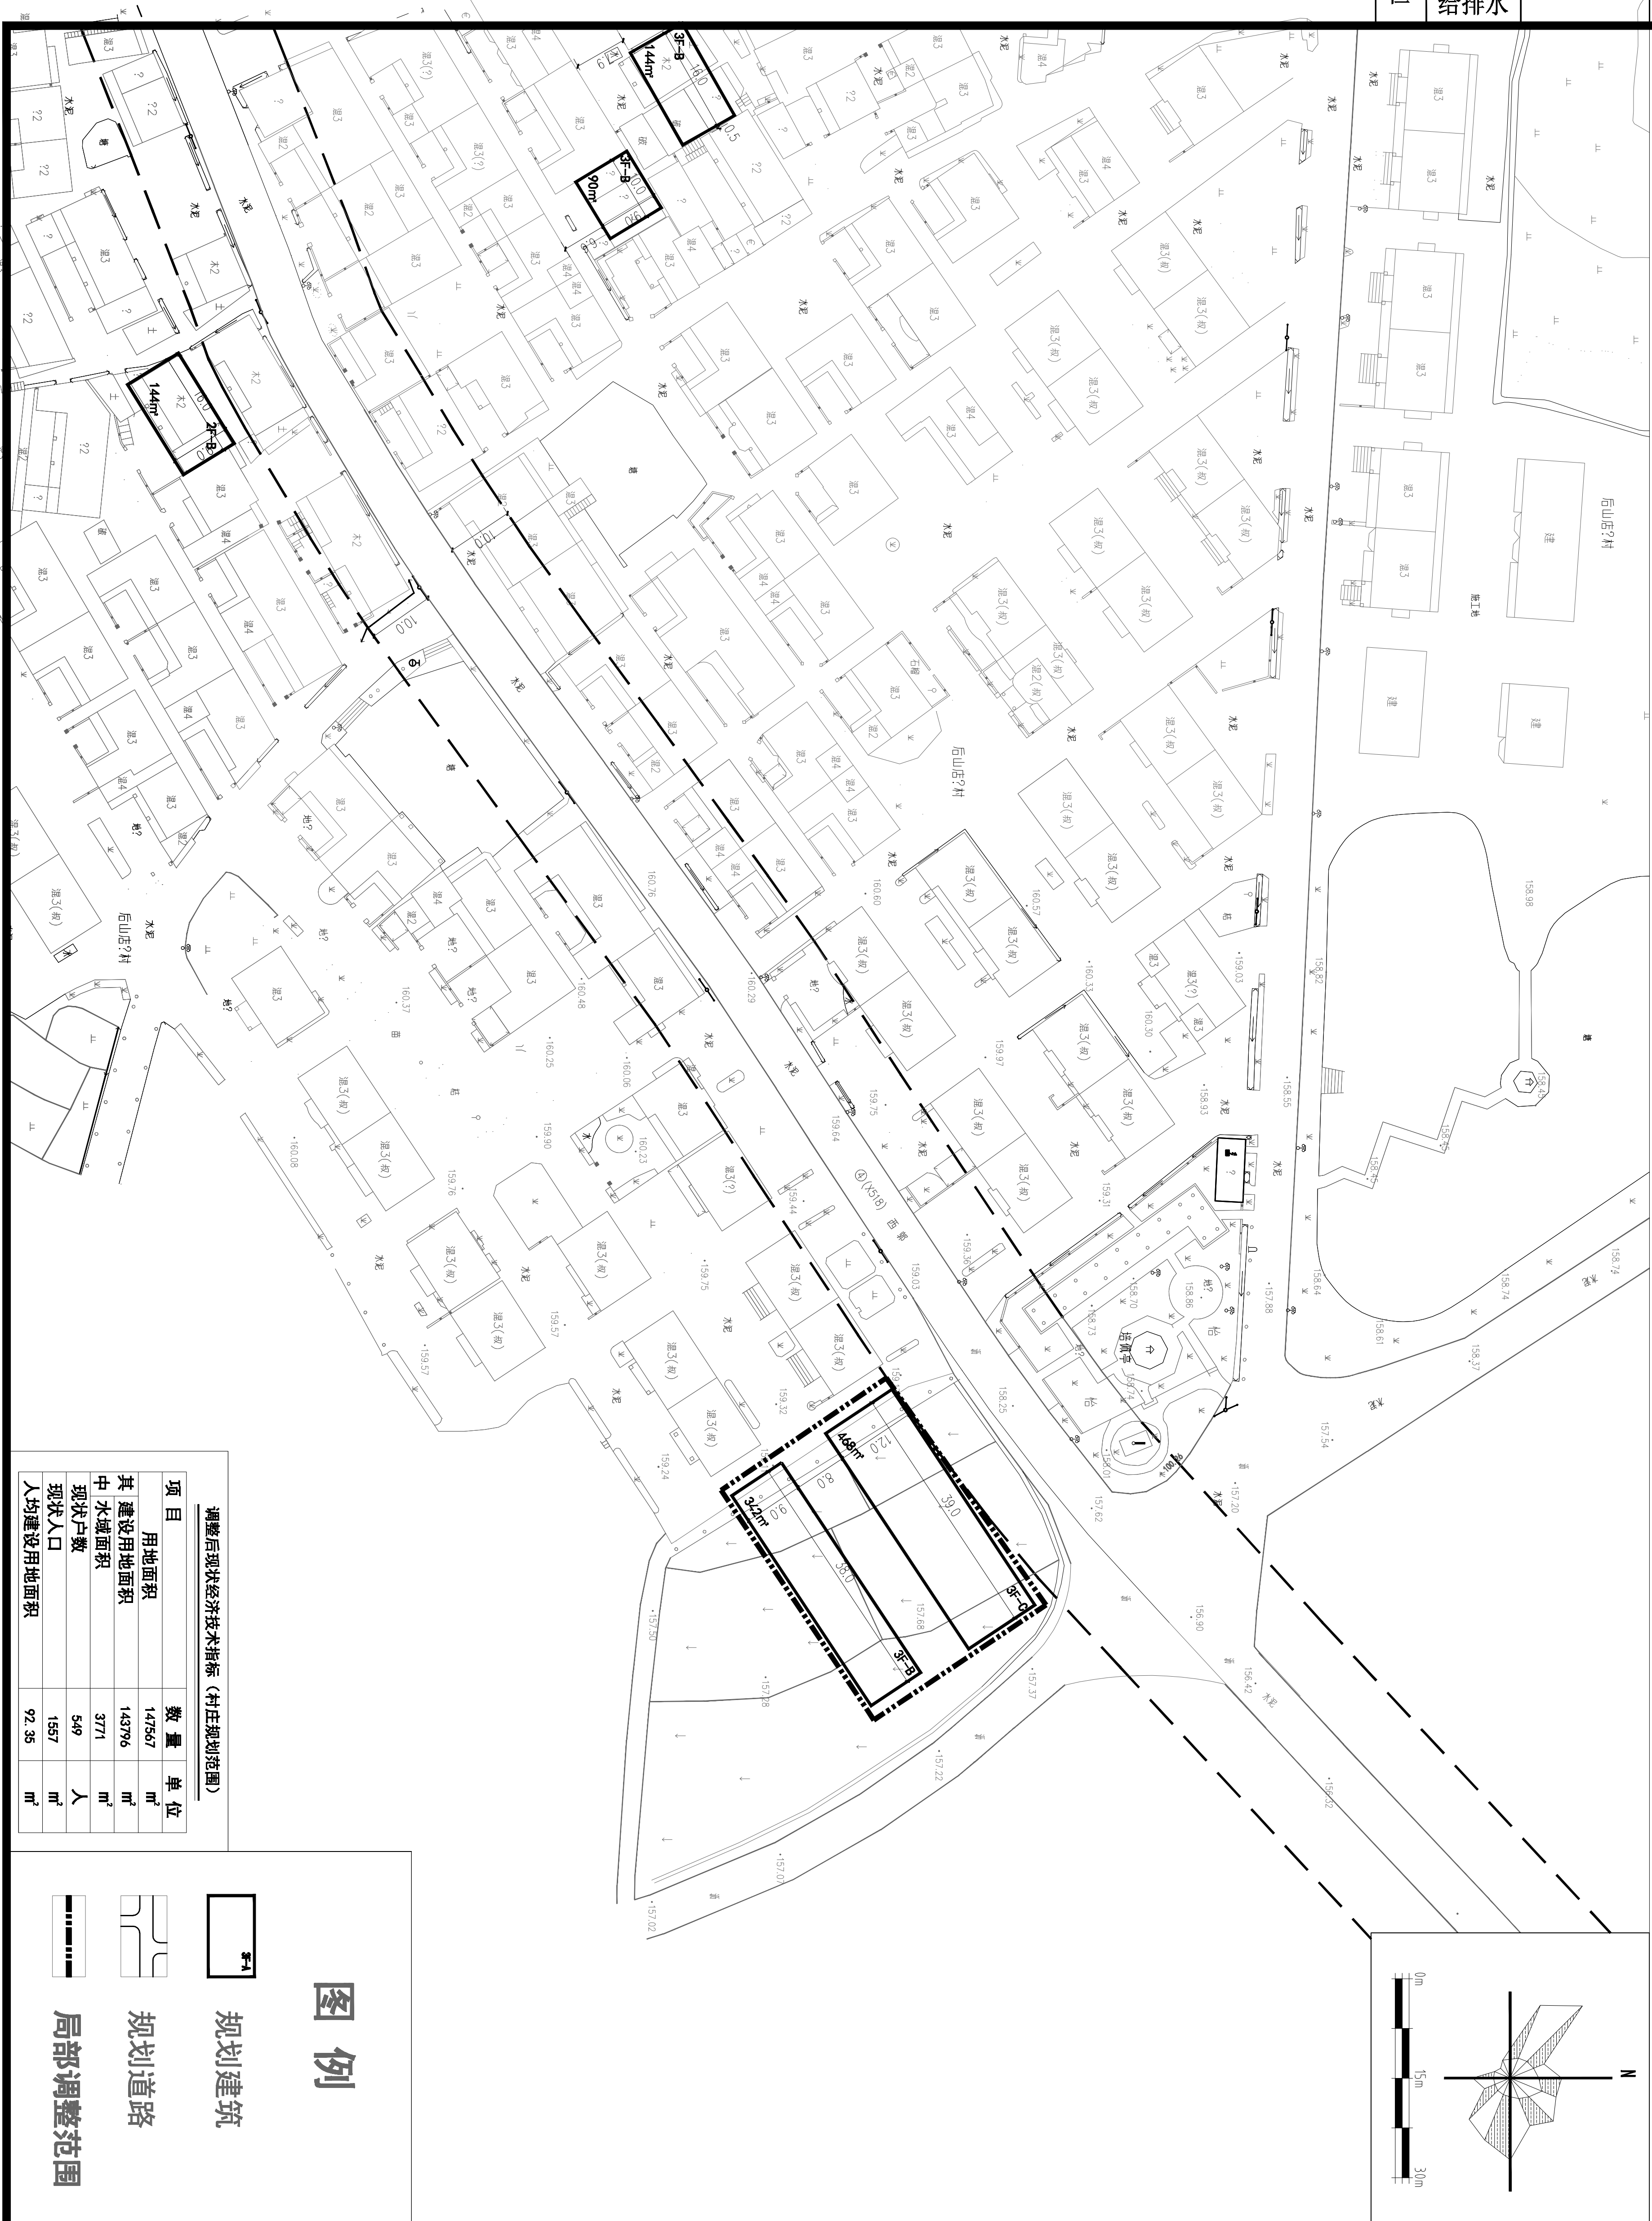

图例

- 规划建筑
- 规划道路
- 局部调整范围

调整后现状经济技术指标（村庄规划范围）			
项 目	数 量	单 位	
用地面积	147567	m ²	
其 中 建设用地面积	143766	m ²	
水域面积	3771	m ²	
现状户数	549	人	
现状人口	1557	m ²	
人均建设用地面积	92.35	m ²	

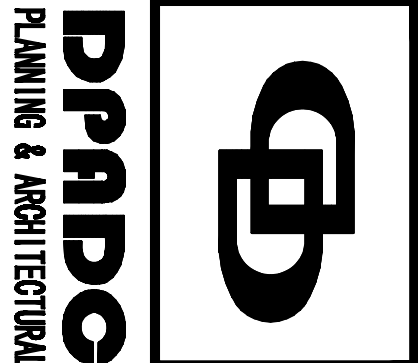

东阳市规划建筑设计院有限公司

DONGYANG PLANNING & ARCHITECTURAL DESIGN INSTITUTE Co., Ltd

浙江省东阳市新江路1号

电话: 0579-8665 9590 传真: 0579-8665 9570

证书等级: 城乡规划编制乙级

证书编号: 浙自然资规规划2020076号

证书等级: 建筑行业（建筑工程）乙级

证书编号: A233012764

审定	AUTHORIZED FOR ISSUE BY	韦健燦
审核	REVIEWED BY	张含斌
项目负责人	PROJECT DIRECTOR	陈刚
专业负责人	DISCIPLINE RESPONSIBLE BY	金燕萍
校对	CHECKED BY	杨宗侠
设计	DESIGNED BY	金燕萍
绘图	DRAWN BY	金燕萍
盖章栏	未盖出图专用章无效	

建设单位	CLIENT	
工程名称	PROJECT	湖溪镇后山店东村（后东）
子项目名称	ITEM	局部调整
图名	DRAWING TITLE	调整后
工程号	PROJ. NO.	2023-056（调）
图号	DRAWING NO.	
专业	DISCIPLINE	日期