
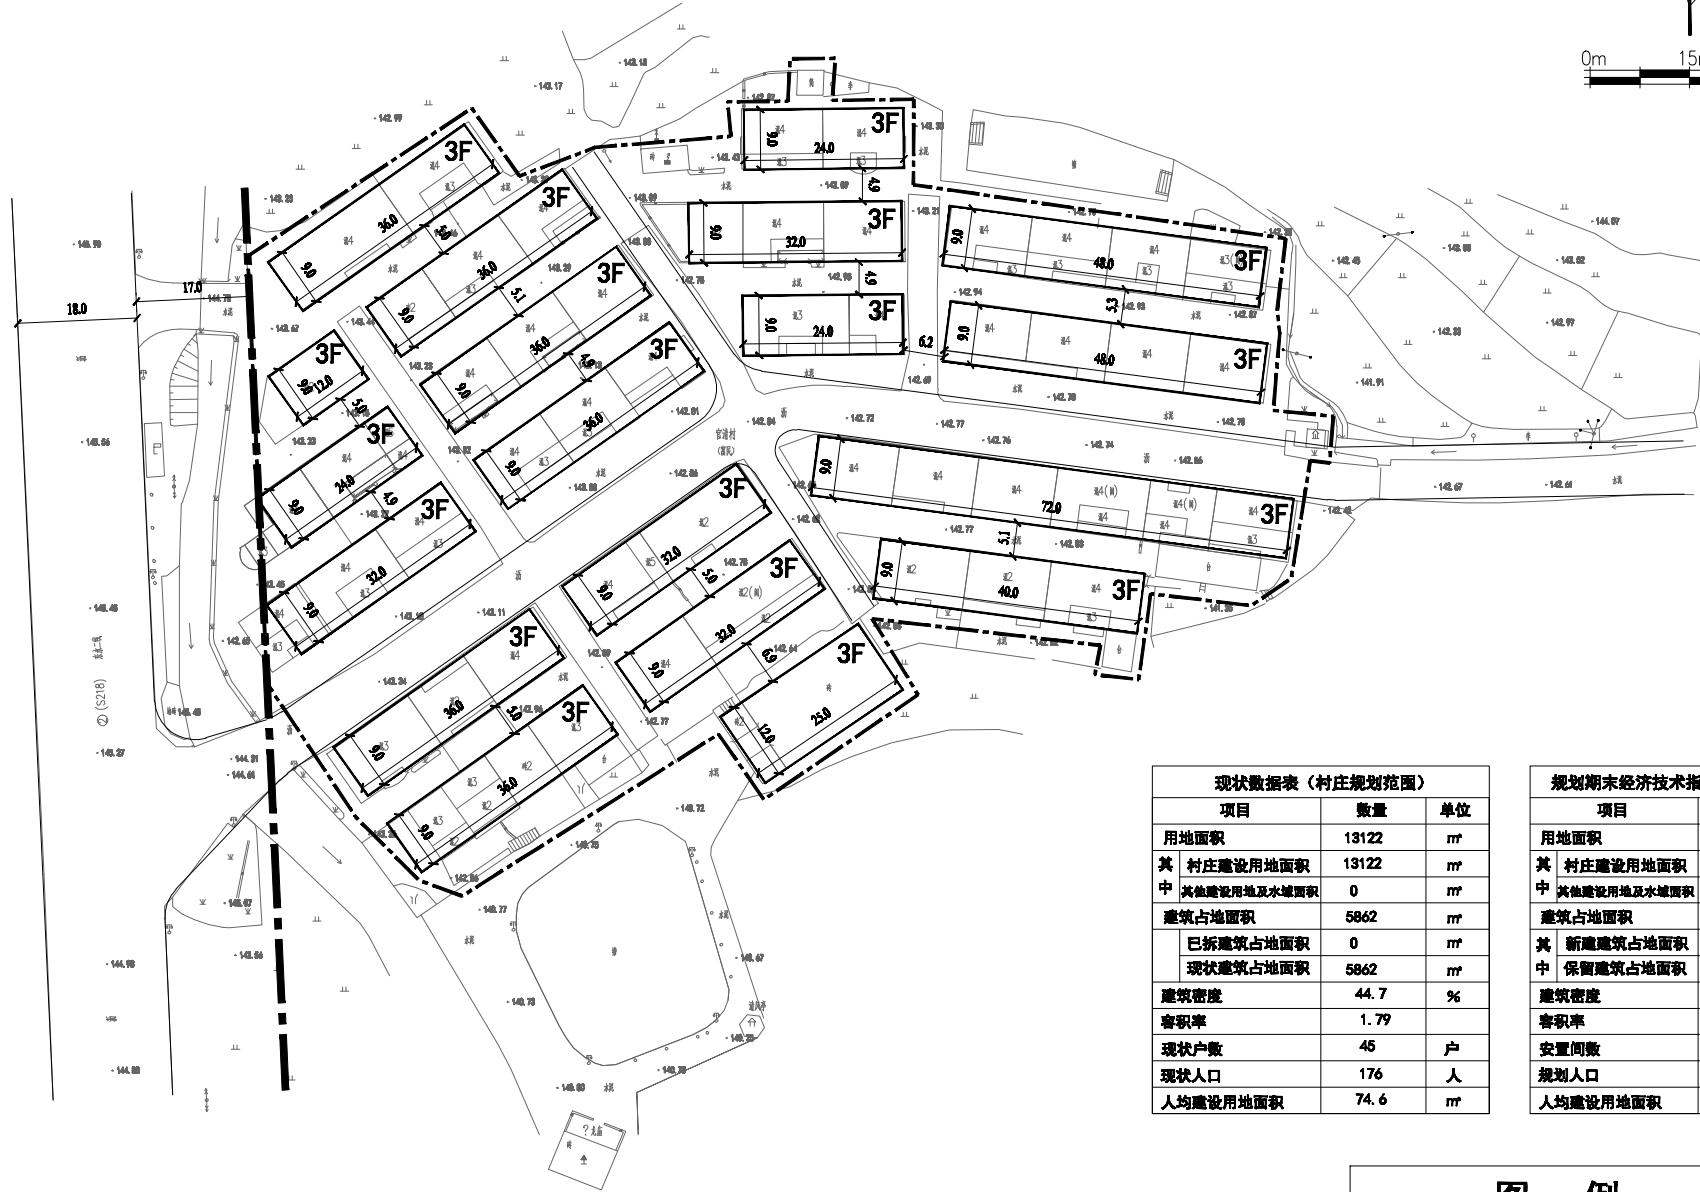


电气	暖通	动力
建筑	结构	给排水
会	签	栏

东阳市南市街道官清村富民自然村村庄规划（2024-2033年） 论证稿

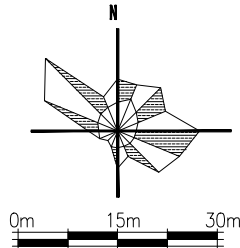

现状数据表（村庄规划范围）		
项目	数量	单位
用地面积	13122	m²
其 村庄建设用地面积	13122	m²
中 其他建设用地及水域面积	0	m²
建筑占地面积	5862	m²
已拆建筑占地面积	0	m²
现状建筑占地面积	5862	m²
建筑密度	44.7	%
容积率	1.79	
现状户数	45	户
现状人口	176	人
人均建设用地面积	74.6	m²

规划期末经济技术指标（村庄规划范围）		
项目	数量	单位
用地面积	13122	m²
其 村庄建设用地面积	13122	m²
中 其他建设用地及水域面积	0	m²
建筑占地面积	5862	m²
其 新建建筑占地面积	6024	m²
中 保留建筑占地面积	0	m²
建筑密度	44.7	%
容积率	1.79	
安置户数	167	户
规划人口	176	人
人均建设用地面积	74.6	m²

图 例

	村庄规划范围线		保留建筑
	规划建筑		规划道路
	省道控制范围线		水系

本次规划范围内的现状建筑仅作为地形体现，
不作为村庄违章建筑处置的依据和结论。

设计单位/DESIGN



东阳市规划建筑设计院有限公司
DONGYANG PLANNING & ARCHITECTURAL DESIGN INSTITUTE Co., Ltd

浙江省东阳市新江路1号
电话 Tel: +86 (0579) 8668 9080 传真 Fax: +86 (0579) 8668 9070

证书等级：城乡规划编制乙级
证书编号：浙自然资规划22330053号
证书等级：建筑行业（建筑工程）乙级
市政行业（道路\排水）丙级
证书编号：A233012764

审定 AUTHORIZED FOR ISSUE BY	韦健康
审核 REVIEWED BY	张含斌
项目负责人 PROJECT DIRECTOR	陈 刚
专业负责人 DISCIPLINE RESPONSIBLE BY	徐 靛
校对 CHECKED BY	金燕萍
设计 DESIGNED BY	徐 靛
绘图 DRAWN BY	徐 靛

盖 章 栏 未盖出图专用章无效
STAMP

建设单位
CLIENT

工程名称
PROJECT

子项名称
ITEM

图名
DRAWING TITLE

工程号
PRO. NO.

图号
DRAWING NO.

专业
DISCIPLINE

日期
DATE