
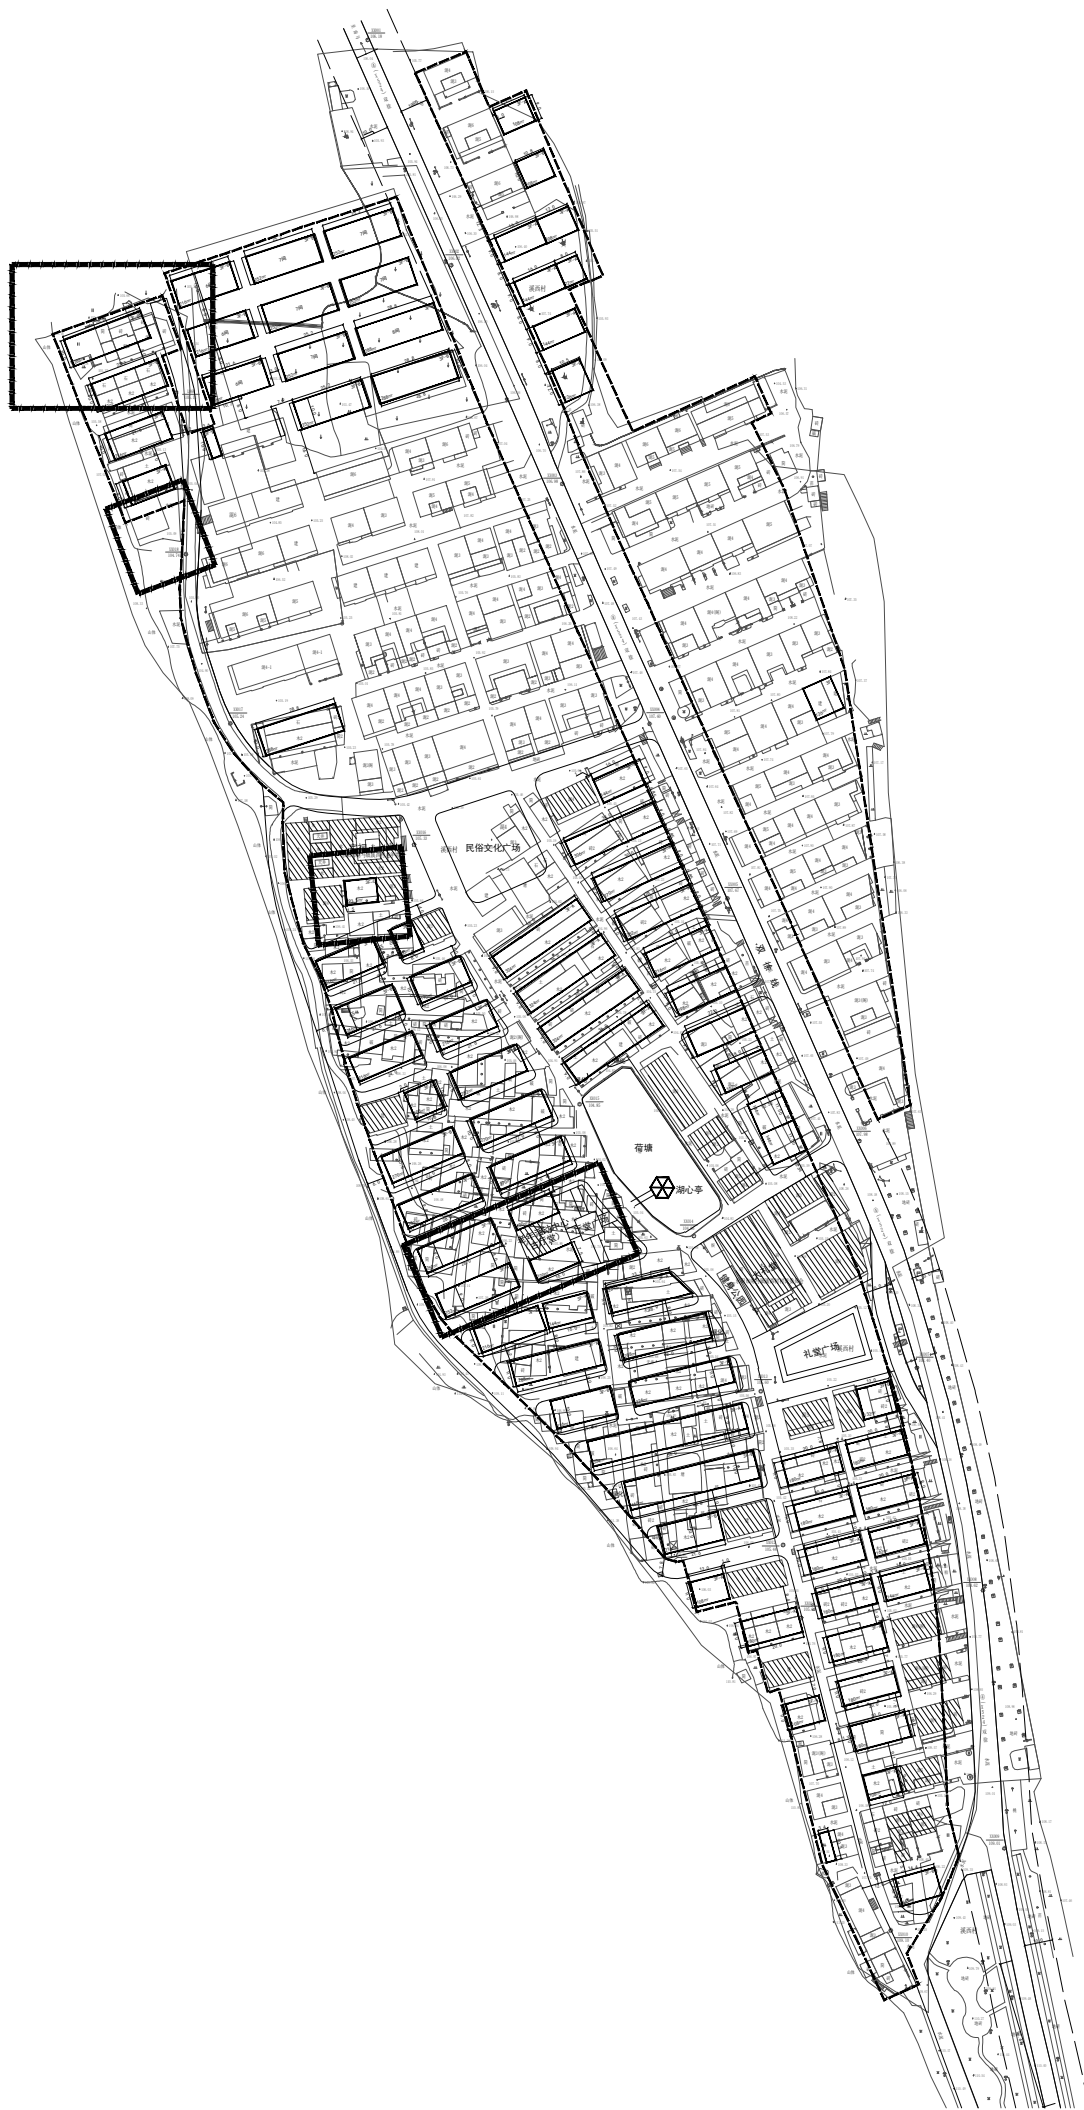


会 签 栏	建筑		电气	
	结构		暖通	
	给排水		动力	

东阳市南马镇溪西村溪西自然村村庄规划调整前

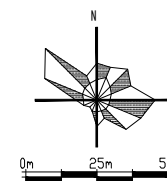

图例:

- 现状建筑
- 规划建筑
- 规划道路
- 水系
- 局部调整范围

设计单位/DESIGN



东阳市规划建筑设计院有限公司
DONGYANG PLANNING & ARCHITECTURAL DESIGN INSTITUTE Co., Ltd
浙江省东阳市新江路1号
电话 Tel: +86 (0579) 8665 9580 传真 Fax: +86 (0579) 8665 9570
证书等级: 城乡规划编制乙级
证书编号: 浙自然资规划223300053号
证书等级: 建筑行业(建筑工程)乙级
市政行业(道路\排水)丙级
证书编号: A233012764

审定 AUTHORIZED FOR ISSUE BY	韦健燎
审核 REVIEWED BY	张含斌
项目负责人 PROJECT DIRECTOR	陈刚
专业负责人 DISCIPLINE RESPONSIBLE BY	金沪杭
校对 CHECKED BY	杨宗侠
设计 DESIGNED BY	金沪杭

盖章栏
STAMP
未盖出图专用章无效

建设单位 CLIENT	
工程名称 PROJECT	东阳市南马镇溪西村溪西自然村
子项名称 ITEM	规划调整

图名 DRAWING TITLE	
工程号 PRO NO.	2024-
图号 DRAWING NO.	
专业 DISCIPLINE	日期 DATE 2024.