



电气	暖通	动力
建筑	结构	给排水
会	签	批

东阳市歌山镇泮田村西山自然村村庄规划 2023-2032年

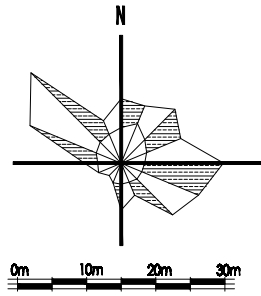

公示稿

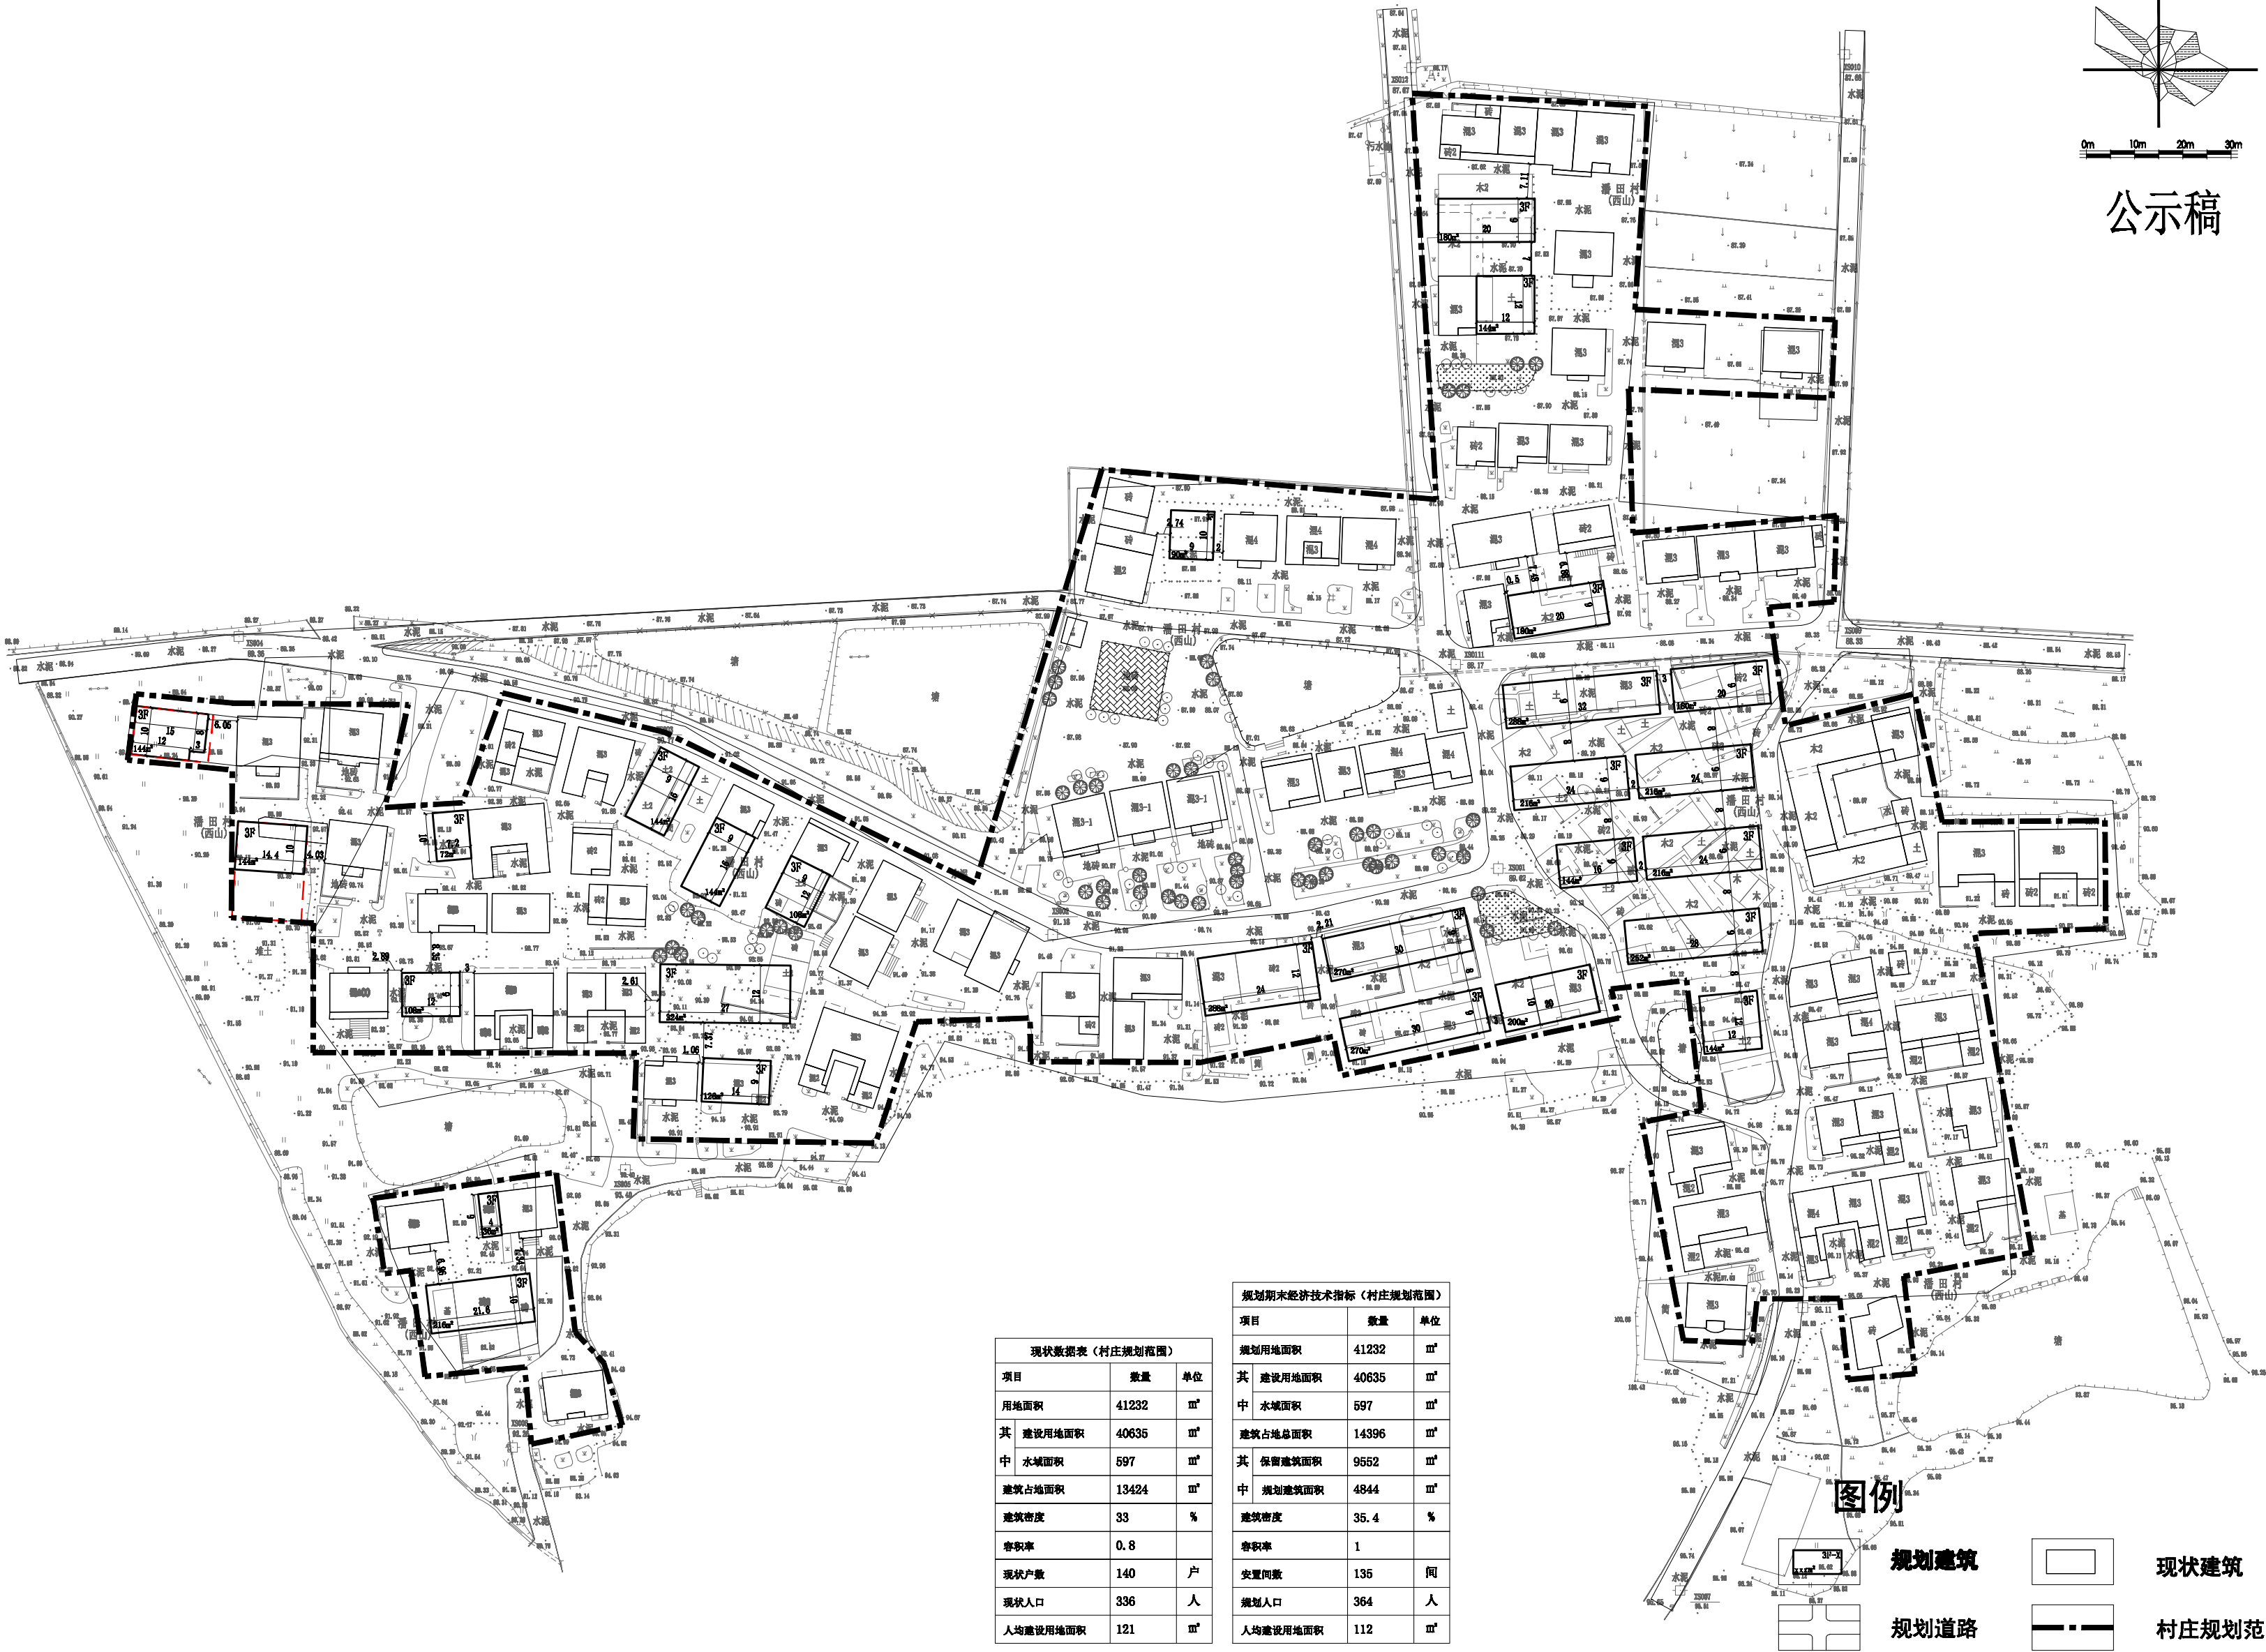

现状数据表 (村庄规划范围)		
项目	数量	单位
用地面积	41232	㎡
其 建设用地面积	40635	㎡
中 水域面积	597	㎡
建筑占地面积	13424	㎡
建筑密度	33	%
容积率	0.8	
现状户数	140	户
现状人口	336	人
人均建设用地面积	121	㎡

规划期末经济技术指标 (村庄规划范围)		
项目	数量	单位
规划用地面积	41232	㎡
其 建设用地面积	40635	㎡
中 水域面积	597	㎡
建筑占地面积	14396	㎡
其 保留建筑面积	9552	㎡
中 规划建筑面积	4944	㎡
建筑密度	35.4	%
容积率	1	
安置户数	135	户
规划人口	364	人
人均建设用地面积	112	㎡

本次规划范围内的现状建筑仅作为地形体现，不作为村庄违章建筑处置的依据和结论。

DPAD
PLANNING & ARCHITECTURAL

东阳市规划建设设计院有限公司
DONGYANG PLANNING & ARCHITECTURAL DESIGN INSTITUTE Co., Ltd

浙江省东阳市新江路1号
电话 Tel: +86 (0579) 8665 5880 传真 Fax: +86 (0579) 8665 5870

证书等级: 城乡规划编制乙级
证书编号: 浙自然资规划22330053号
证书等级: 建筑行业(建筑工程)乙级
市政行业(道路\排水)丙级
证书编号: A233012764

审定 AUTHORIZED FOR ISSUE BY	韦健康
审核 REVIEWED BY	张含斌
项目负责人 PROJECT DIRECTOR	陈 刚
专业负责人 DISCIPLINE RESPONSIBLE BY	王天阳
校对 CHECKED BY	杨宗侠
设计 DESIGNED BY	王天阳
绘图 DRAWN BY	王天阳

盖 章 栏
STAMP

未盖出图专用章无效

建设单位
CLIENT

工程名称
PROJECT
歌山镇泮田村西山自然村

子项名称
ITEM
村庄规划

图名
DRAWING TITLE
规划公示稿

工程号
PRO NO.
2023-

图号
DRAWING NO.

专业 DISCIPLINE	日期 DATE
------------------	------------