
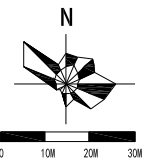


东阳市虎鹿镇白溪村白溪自然村规划局部调整公示图（调整后）

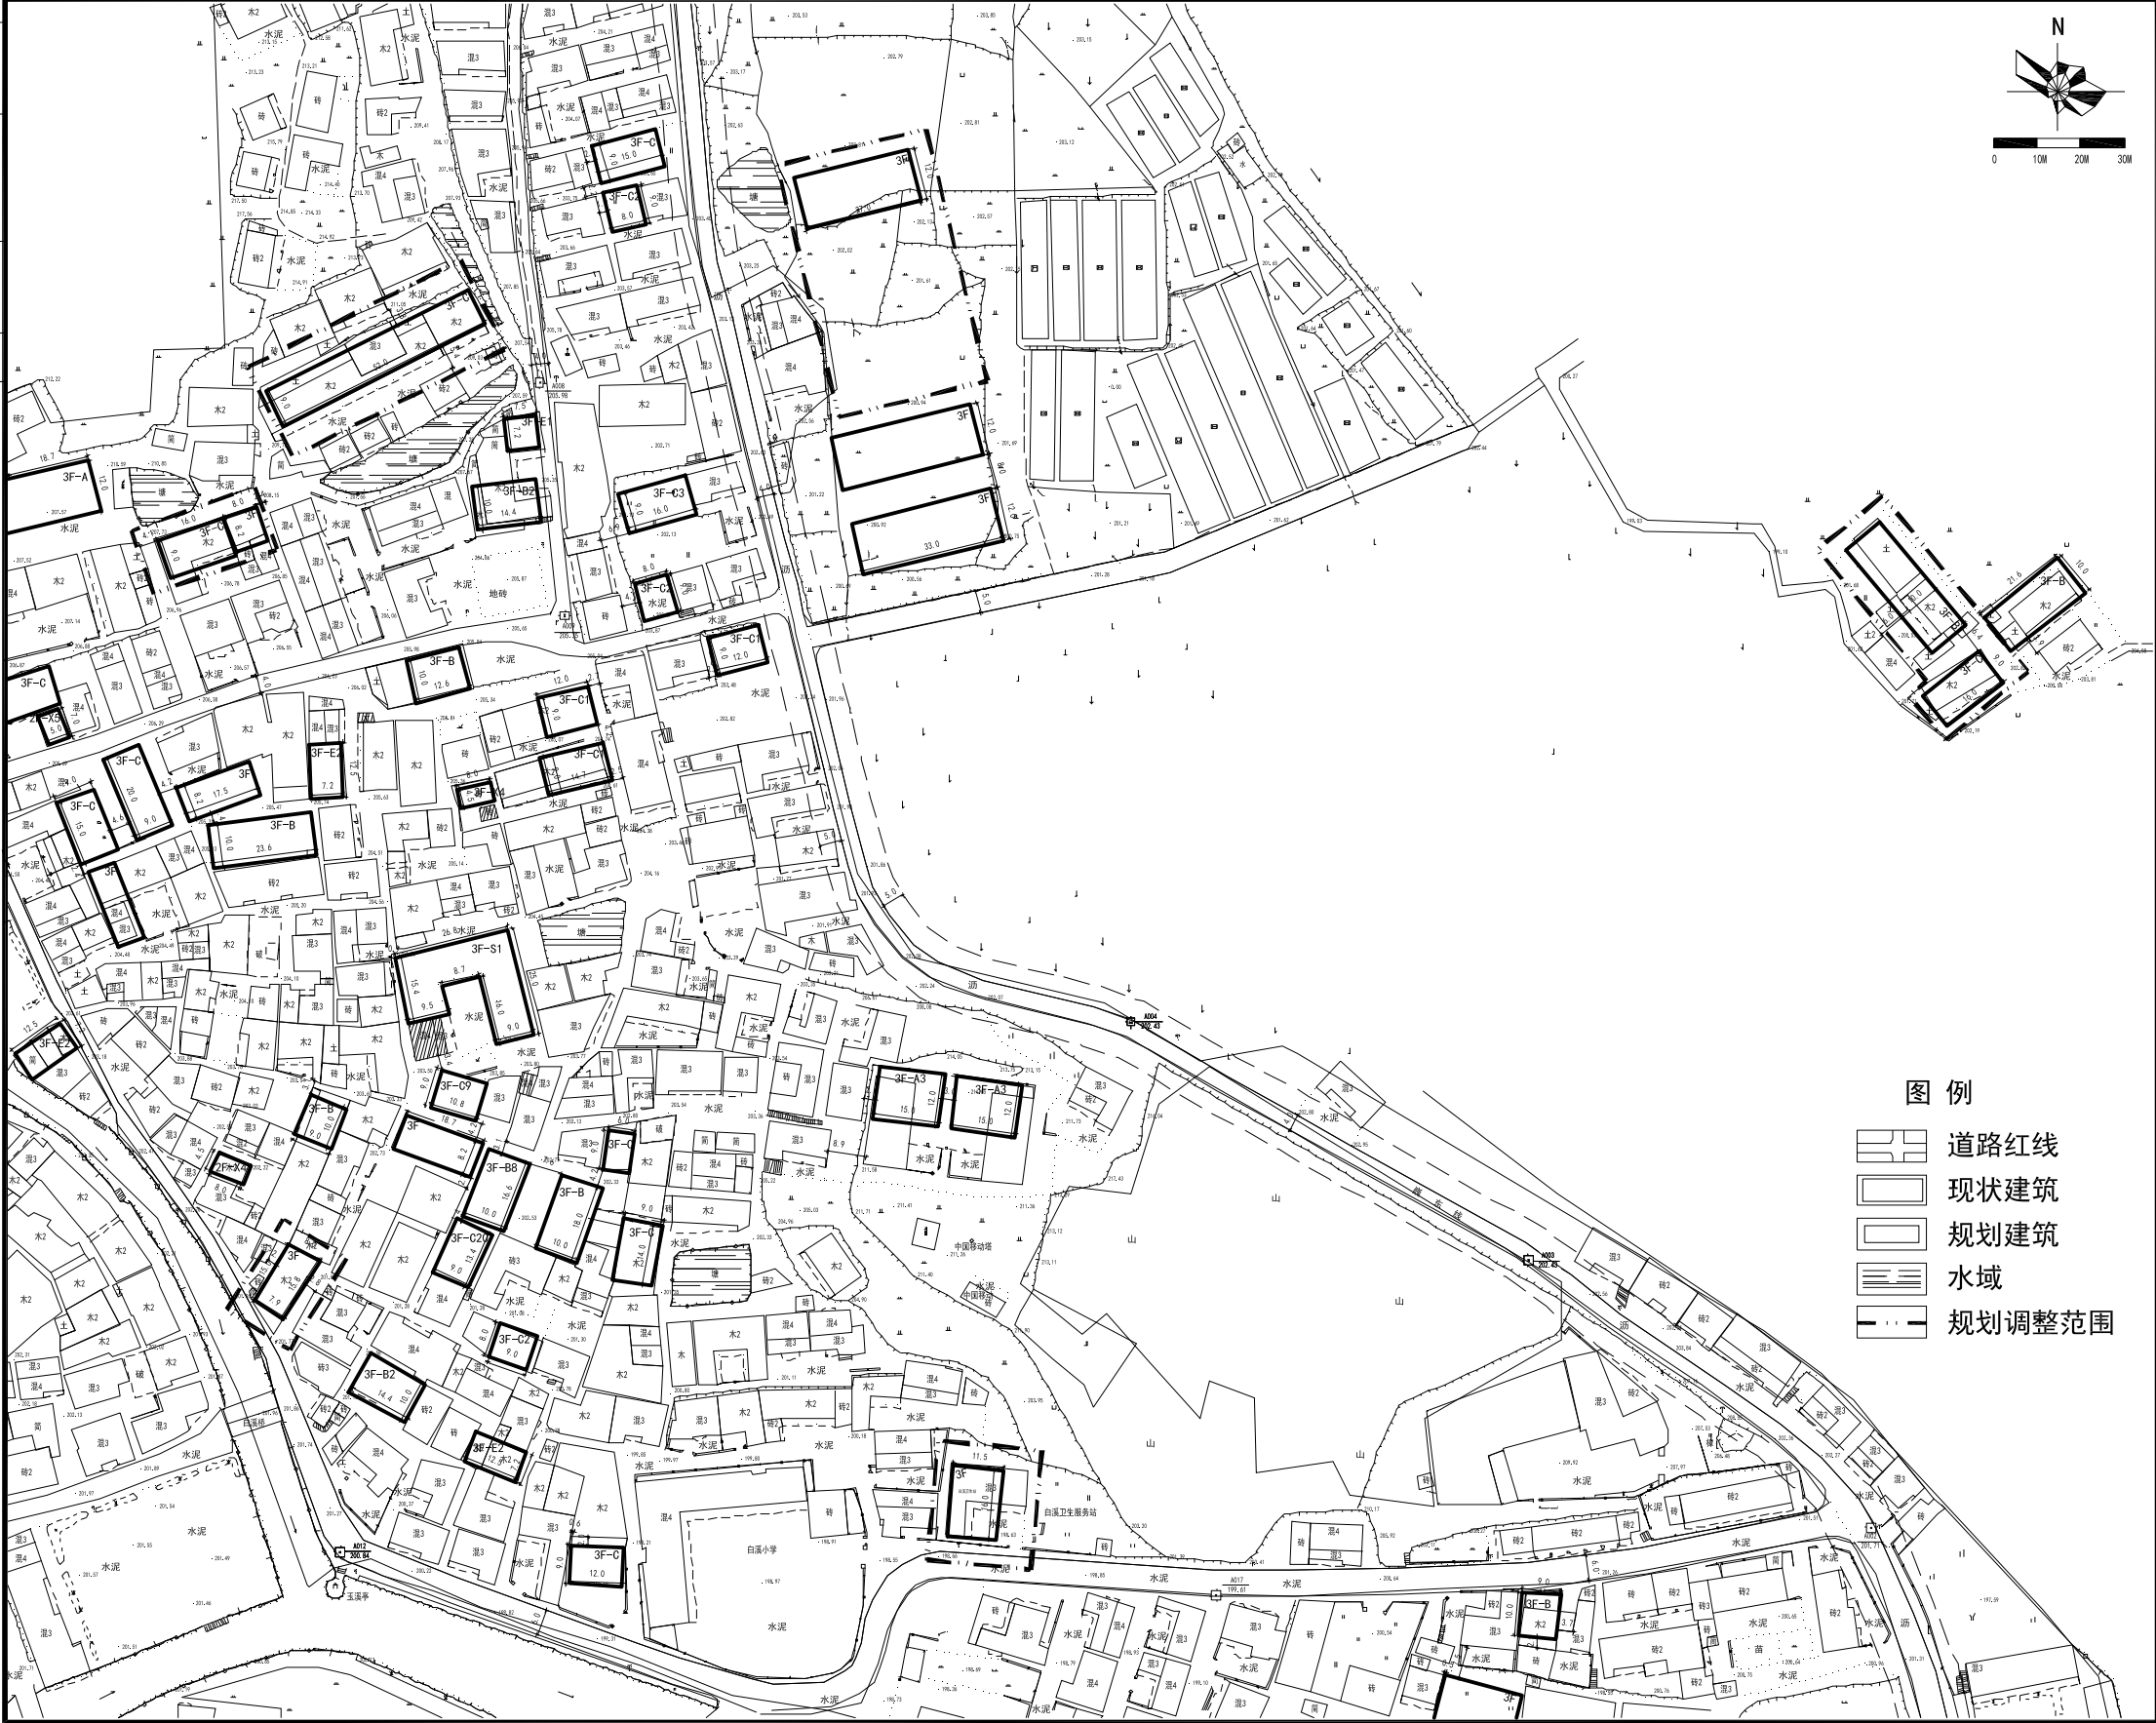

- 图例
- 道路红线
 - 现状建筑
 - 规划建筑
 - 水域
 - 规划调整范围

设计单位/DESIGN	
东阳市规划建筑设计院有限公司 DONGYANG PLANNING & ARCHITECTURAL DESIGN INSTITUTE Co., Ltd	
浙江省东阳市新江路1号 电话 Tel: +86 (0579) 8665 9580 传真 Fax: +86 (0579) 8665 9570	
证书等级: 城乡规划编制乙级 证书编号: 浙自然资规划2020076号 证书等级: 建筑行业(建筑工程) 乙级 市政行业(道路\排水) 丙级 风景园林工程设计专项乙级 证书编号: A233012764	
审定 AUTHORIZED FOR ISSUE BY	韦健燎
审核 REVIEWED BY	张含斌
项目负责人 PROJECT DIRECTOR	陈刚
专业负责人 DISCIPLINE RESPONSIBLE BY	陈刚
校对 CHECKED BY	杨宗侠
设计 DESIGNED BY	张含斌
绘图 DRAWN BY	张含斌
盖章栏 STAMP	未盖出图专用章无效
建设单位 CLIENT	
工程名称 PROJECT	
虎鹿镇白溪村白溪自然村	
子项名称 ITEM	
规划局部调整	
图名 DRAWING TITLE	
规划调整公示图	
工程号 PRD NO.	
图号 DRAWING NO.	
专业 DISCIPLINE	日期 DATE

电气	暖通	动力
建筑	结构	给排水
会签	栏	