


电	气
结	构
方	案
会	签
栏	建

东阳市梦美达床上用品有限公司年产150万件纺织品厂房一扩建项目

建筑总平面图

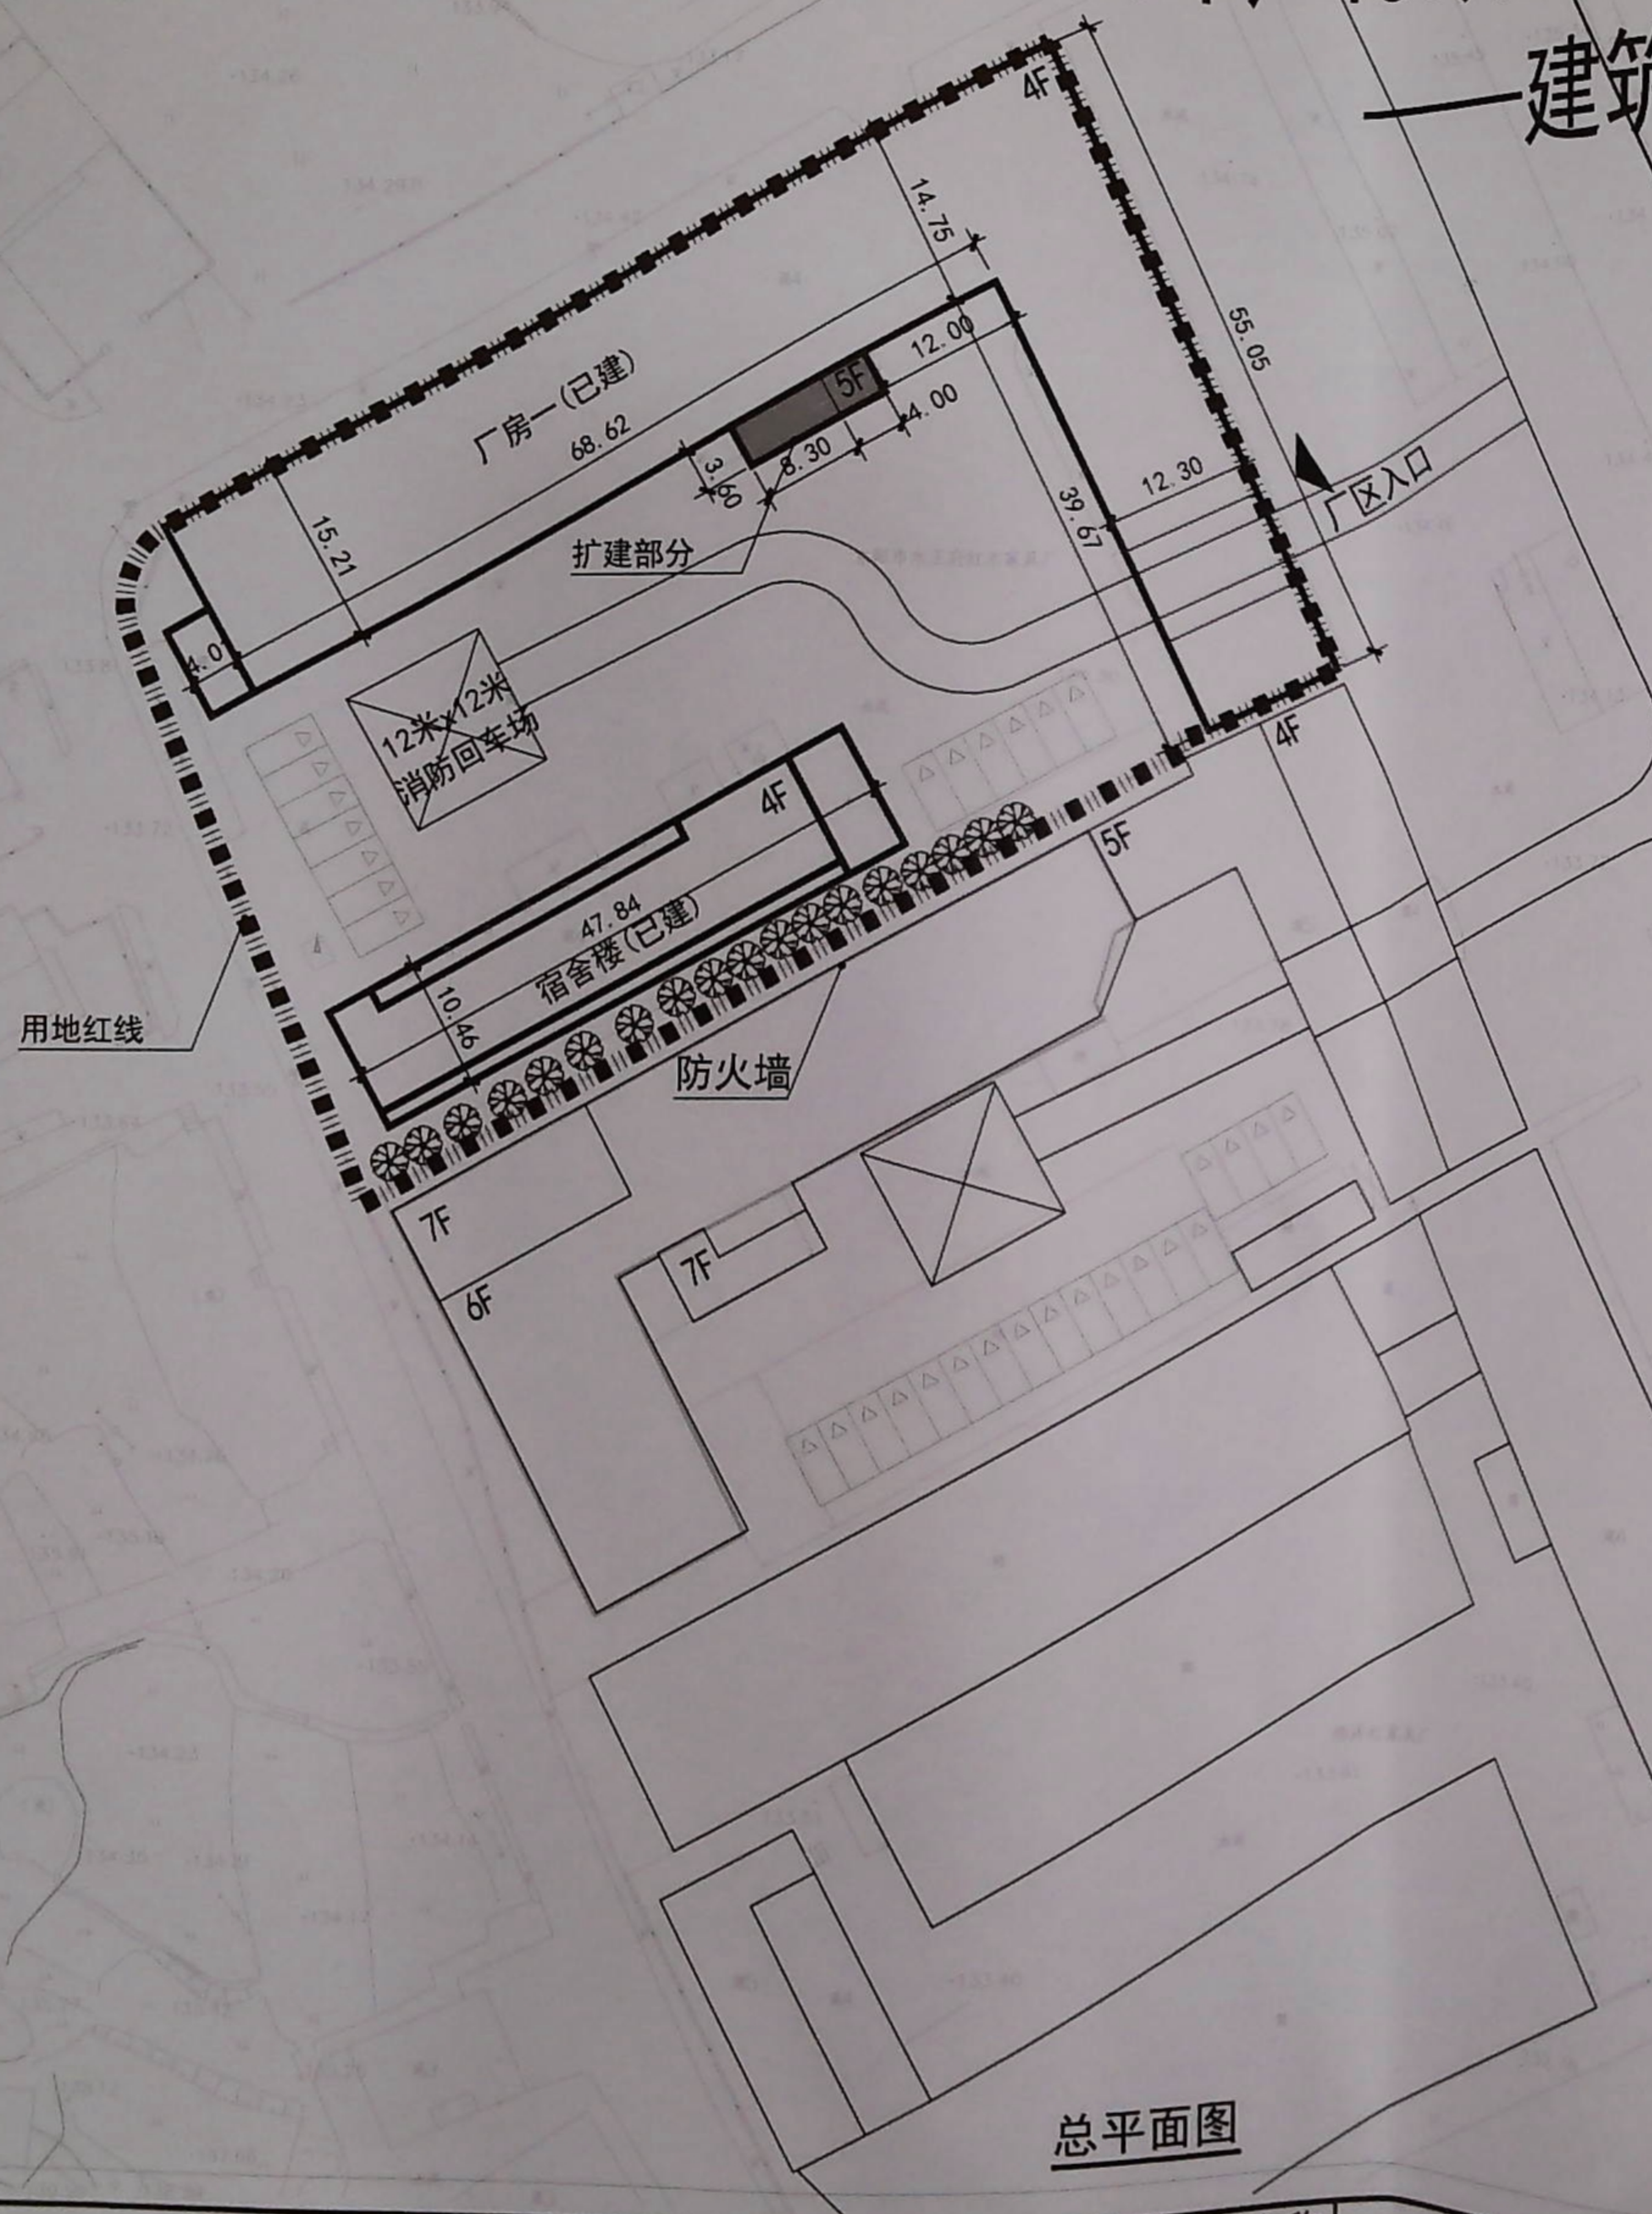

主要经济技术指标

总用地面积	4945.3m ²	备注
总建筑面积	11059.27m ²	
计容建筑面积	9556.21m ²	
地上建筑面积	9556.21m ²	
其中		
宿舍楼建筑面积	1842.18m ²	已建
厂房一建筑面积	7491.53m ²	已建
厂房一扩建部分建筑面积	222.5m ²	扩建
地下建筑面积	1503.06m ²	
建筑占地面积	2249.12m ²	
其中		
宿舍楼占地面积	458.82m ²	已建
厂房一占地面积	1745.8m ²	已建
厂房一扩建部分占地面积	44.5m ²	扩建
建筑密度	45.5%	
容积率	2.24	
绿地率	10.1%	

总平面图

建设单位	东阳市梦美达床上用品有限公司	项目名称	东阳市梦美达床上用品有限公司年产150万件纺织品厂房一扩建项目	子项名称	
阶段	施工图	版本		工程号	
				专业	建筑
				子项号	

备注： 图纸版权归本公司所有。图纸签署齐全、加盖本公司出图章方可生效。

项目负责人	实 名	签 名
PROJECT CHIEF	任文东	任文东
专业负责人	任文东	任文东
DECIPLINE CHIEF	任文东	任文东
设计人	钱明明	钱明明
DESIGN BY	钱明明	钱明明

注册(执业)章

预留章

出图章

审图章

竣工章

类别	实 名	签 名
CATEGORY	NAME	SIGNATURE
审 定		
APPROVED BY		
审 核		
APPROVED BY		
校 对		
CHECKED BY		

HAID
海德联创设计集团有限公司
Haide Unite Construction Design Group Co., Ltd
建筑行业(建筑工程): 甲级
设计证书编号: A233009012
地址: 杭州市文一路75号2号楼二221室 电话: 0571-88307565

图纸名称

总平面图


图 号

建施-01

日期

2023.12

电气	暖通	结构	给排水	方案	建筑	会签栏
----	----	----	-----	----	----	-----

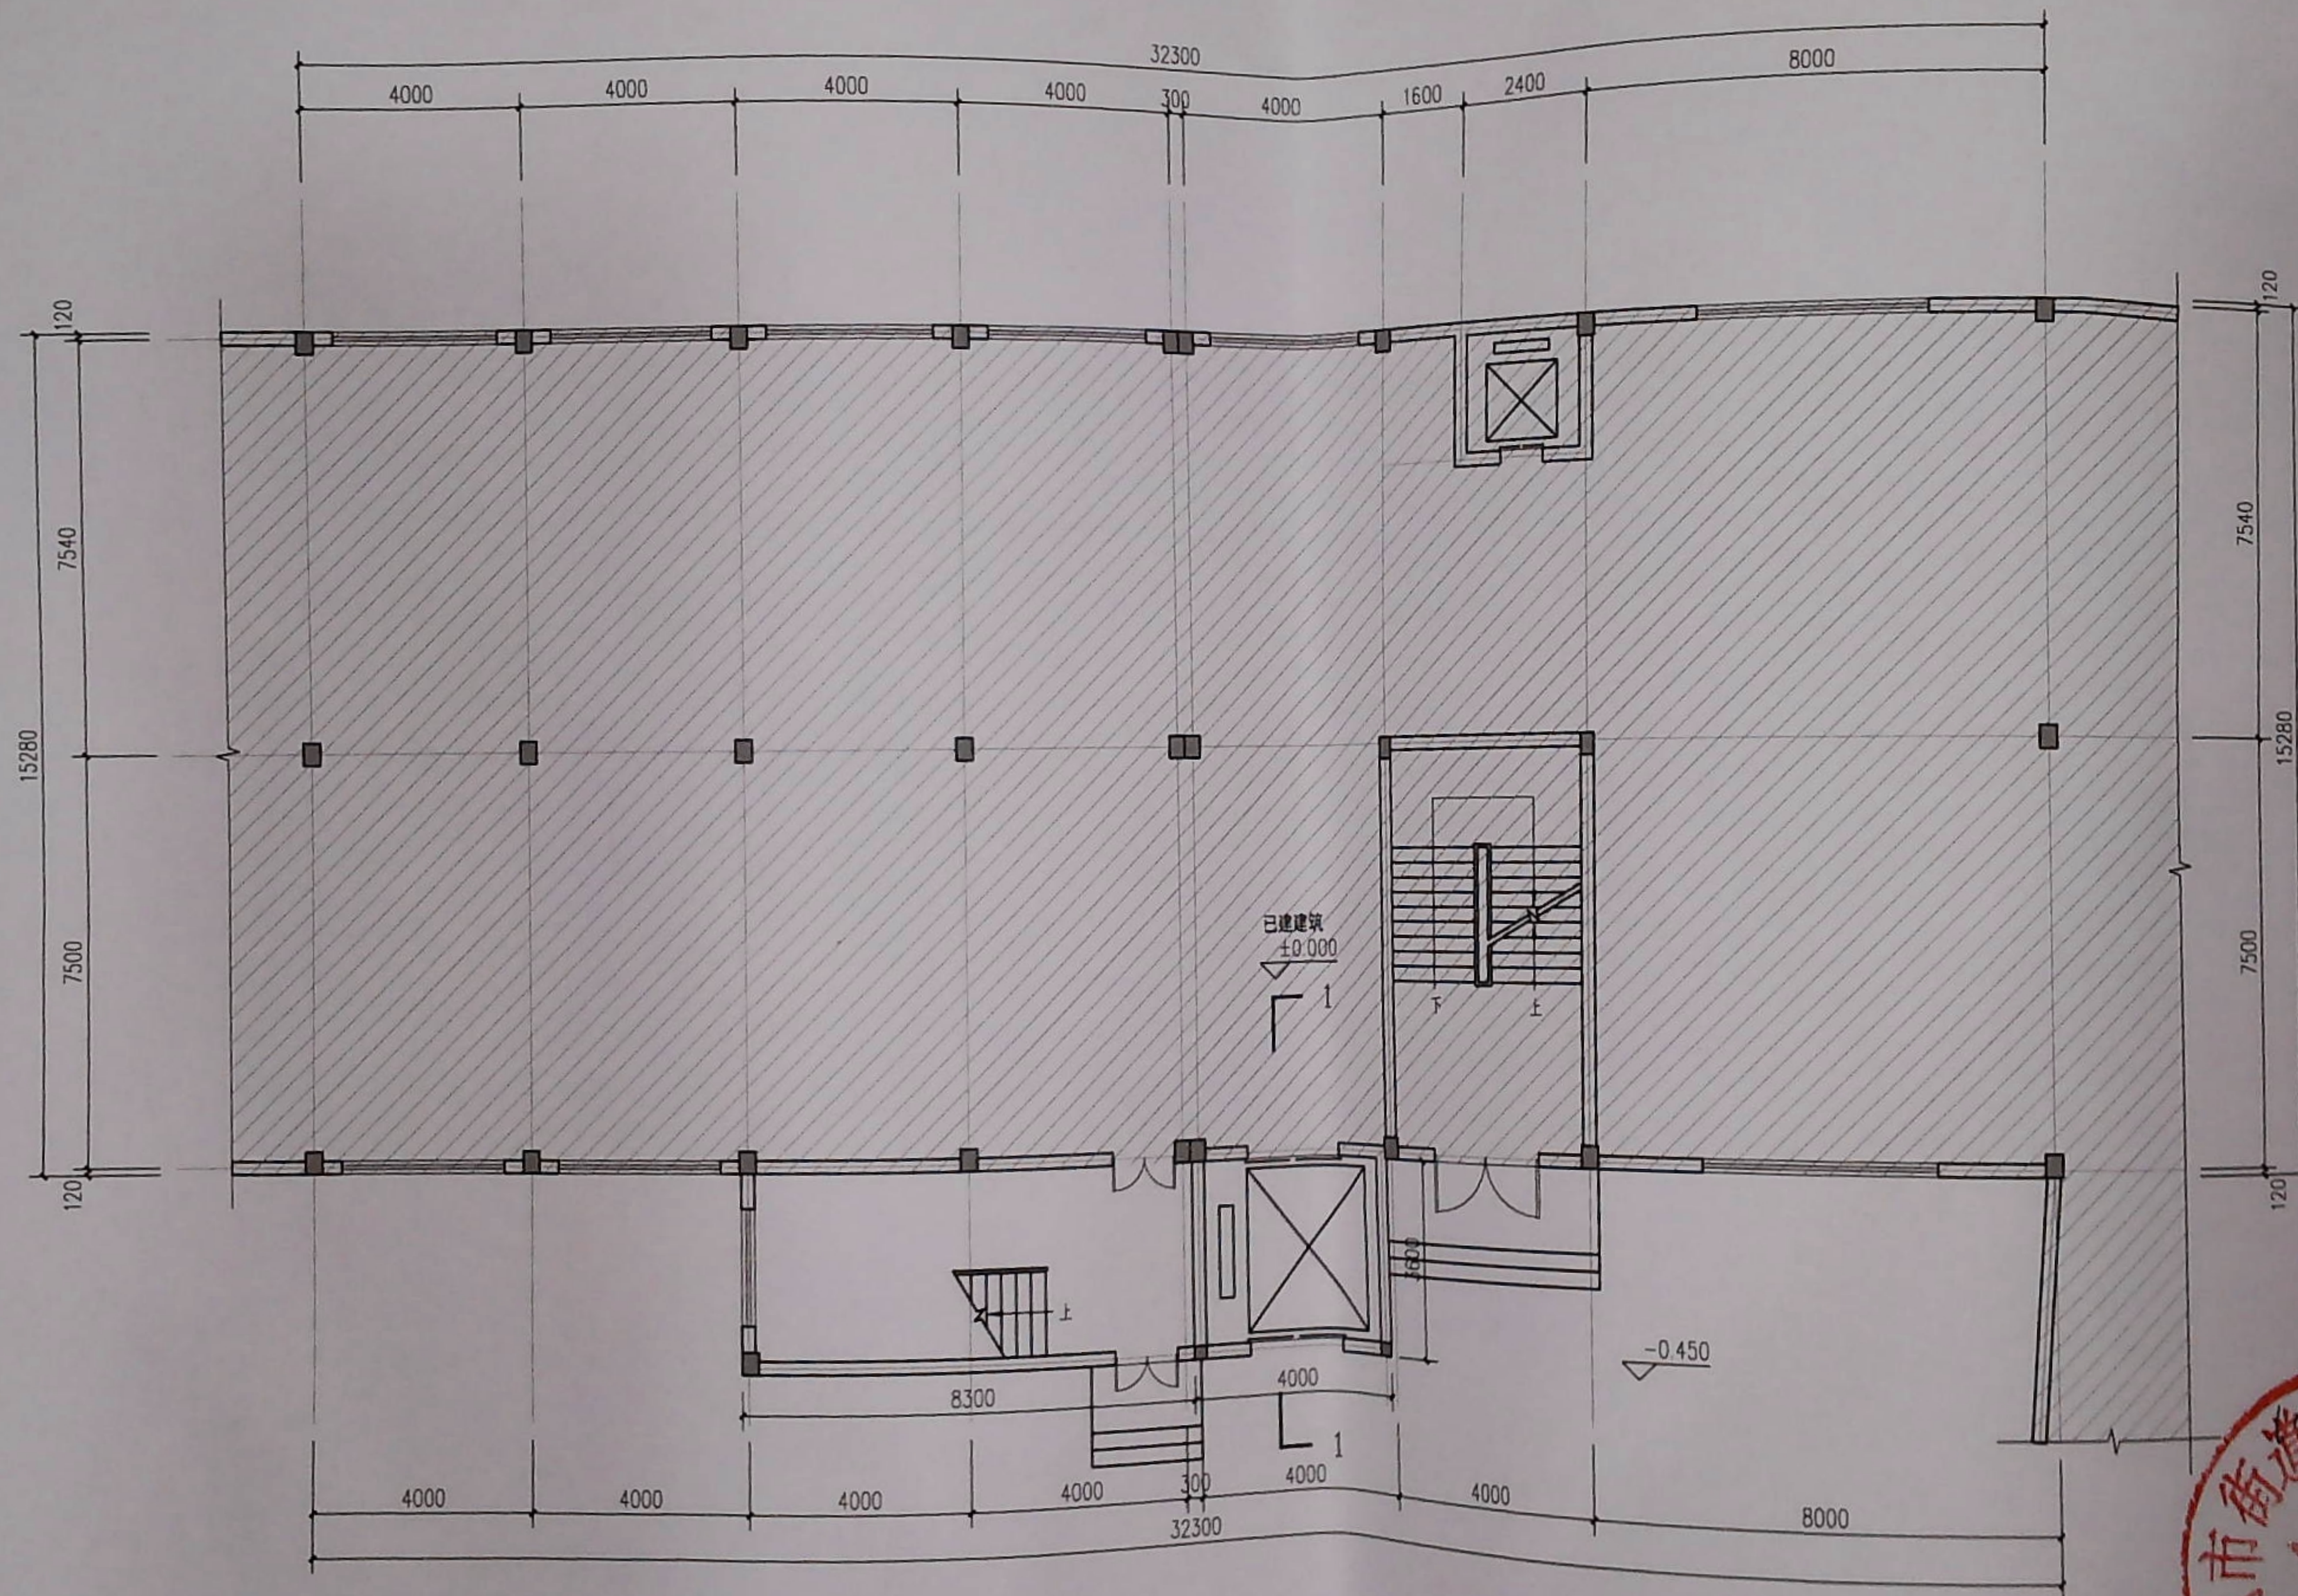

一层改造后平面图

实名	签名
项目负责人 PROJECT CHIEF	任文东
专业负责人 DISCIPLINE CHIEF	任文东
设计人 DESIGNED BY	钱明明
注册(执业)章	

预留章

出图章

审图章

竣工章

类别	实名	签名
审定	王雪松	
审核	任文东	
校对	陈杭	

HAAD


海德联创设计集团有限公司
Haide United Construction Design Group Co., Ltd.
建筑行业(建筑工程): 甲级
设计证书编号: A233009012
地址: 杭州市文一西路75号2号楼221室 电话: 0571-883

建设单位 The construction unit	东阳市梦美达床上用品有限公司	项目名称 PROJECT	东阳市梦美达床上用品有限公司年产150万件纺织品厂房一扩建项目	子项名称 SUBPROJECT	
阶段	施工图	版本	工程号	专业	建筑

备注: 图纸版权归本公司所有。图纸签署齐全、加盖本公司出图章方可生效。

日期	2023. 12	图纸名称 DRAWING TITLE	一层改造后平面图
图号		建施-02	

电气	暖通	结构	给排水	方案	建筑	会签栏

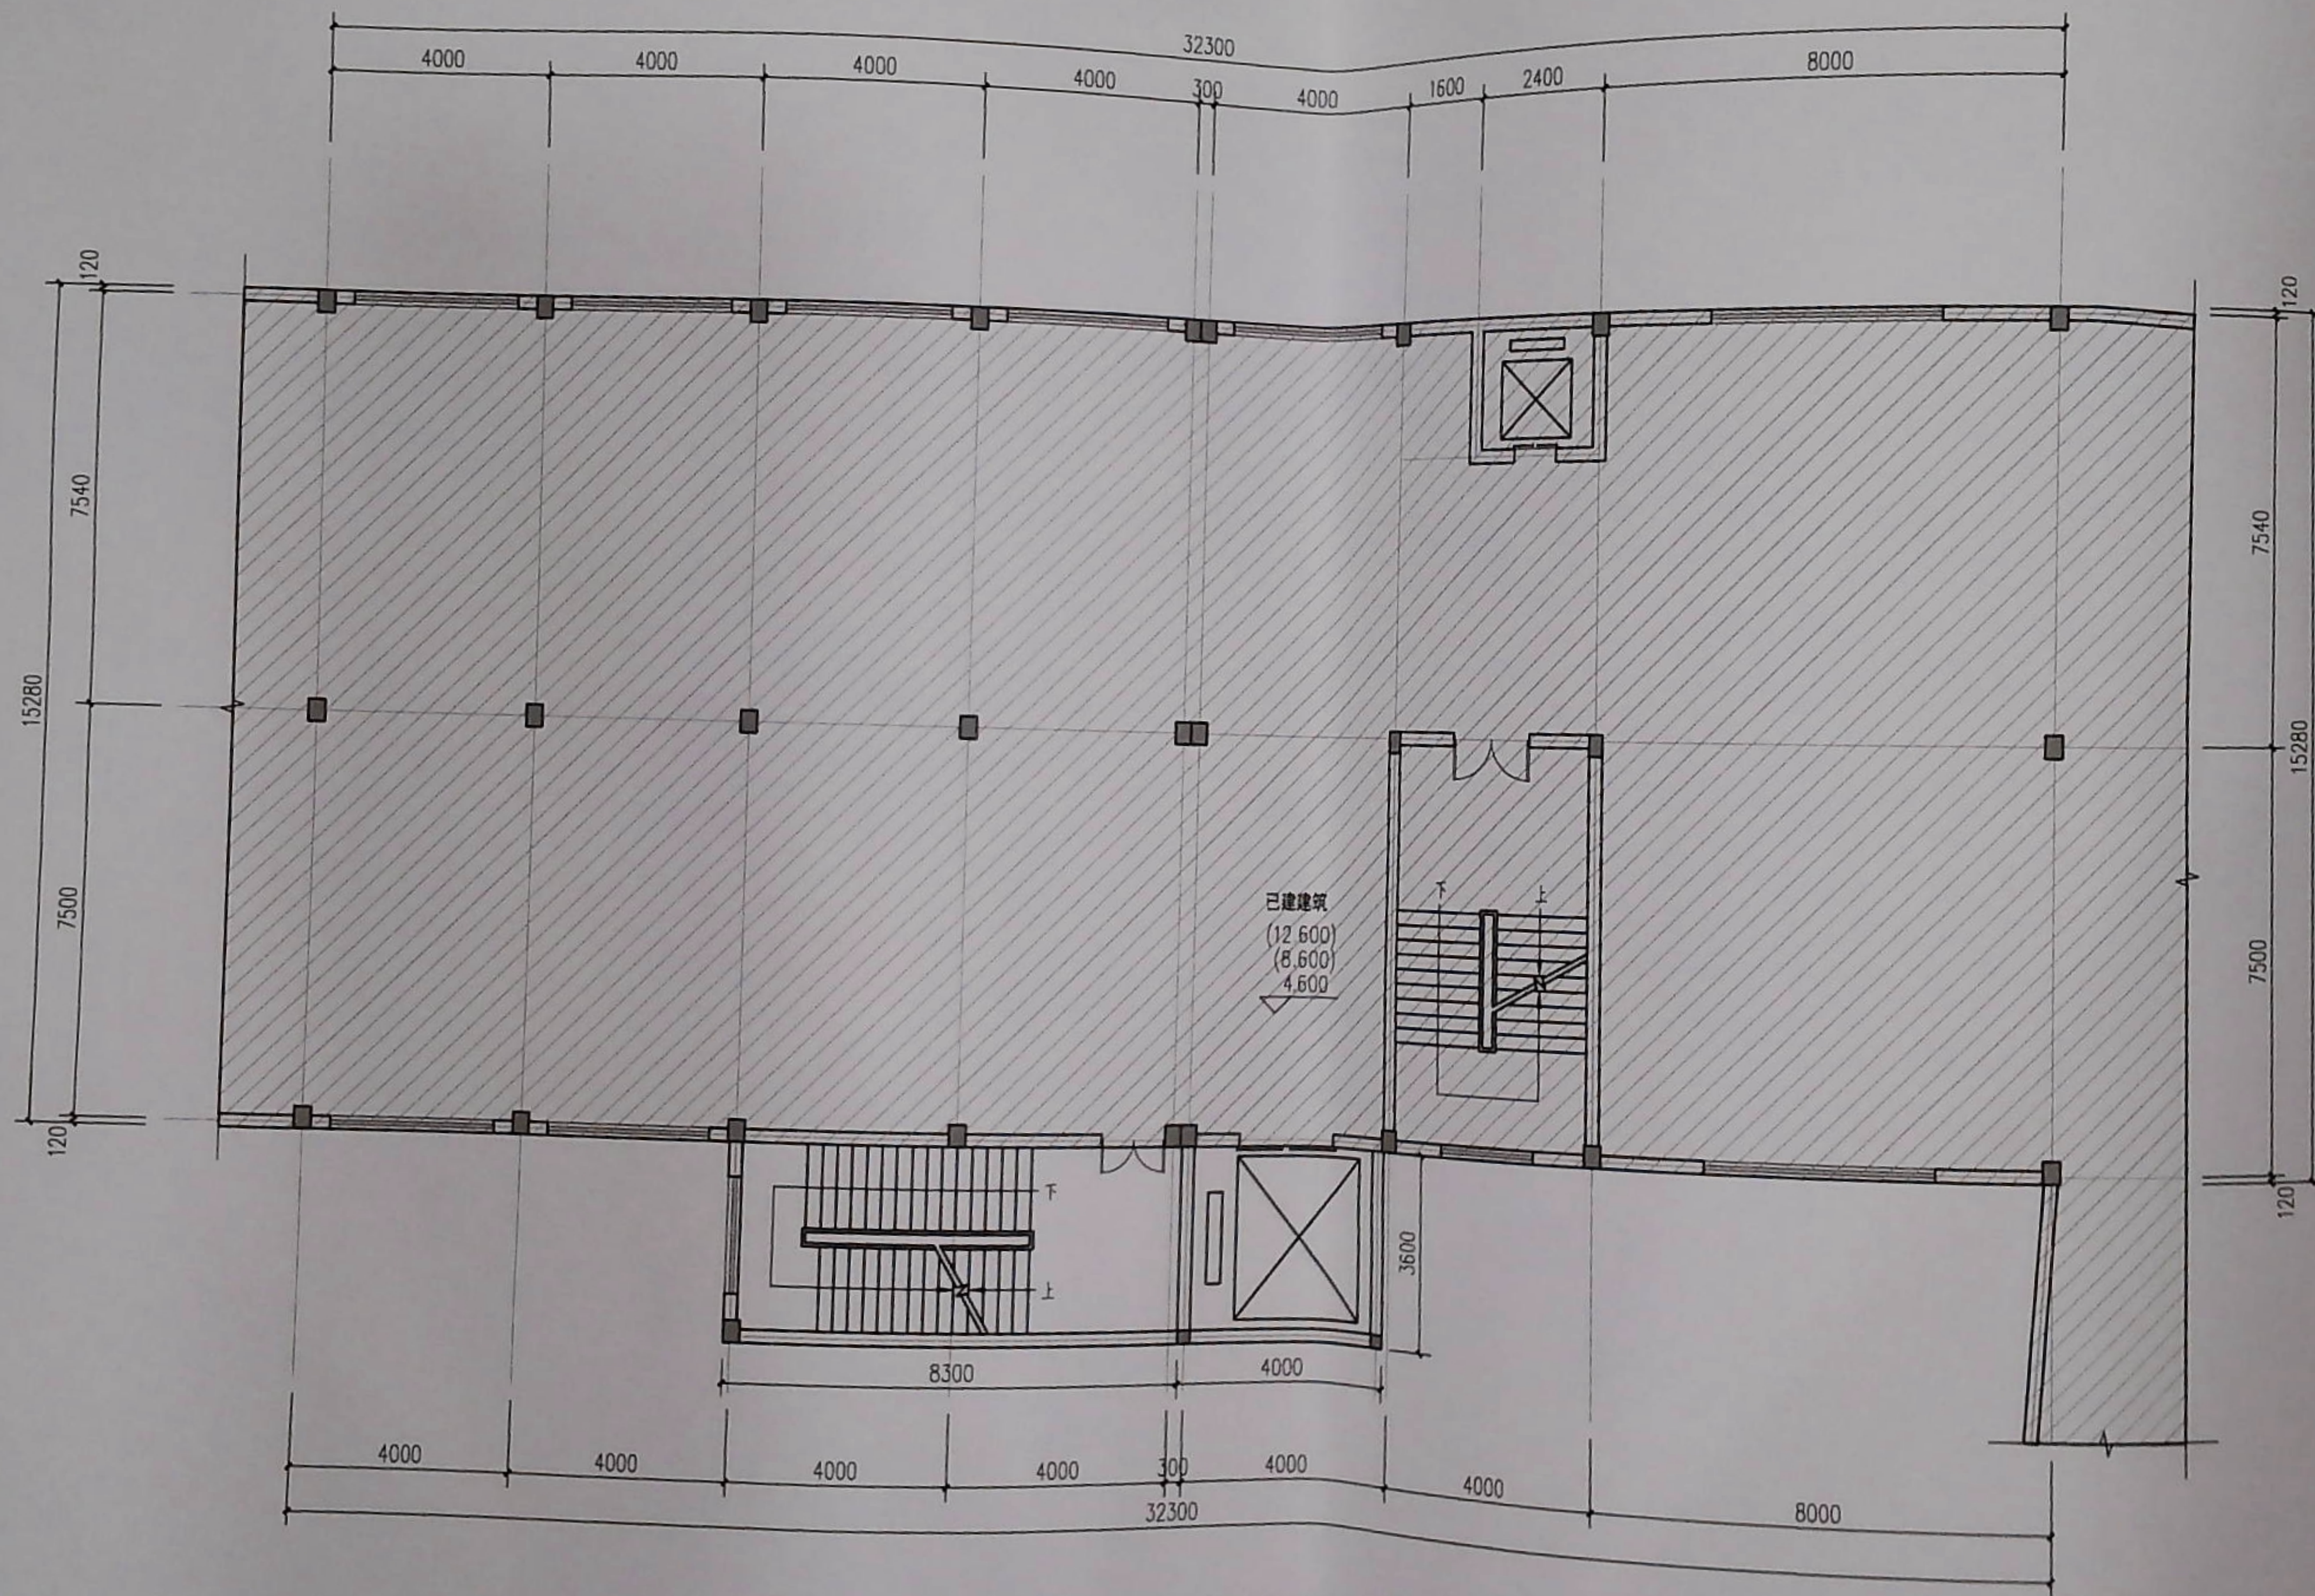

二层-四层改造后平面图

	实 名 NAME	签 名 SIGNATURE
项目负责人 PROJECT CHIEF	任文东	任文东
专业负责人 DECIPLINE CHIEF	任文东	任文东
设计人 DESIGN BY	钱明明	钱明明

注册(执业)章

预留章

出图章

审图章

竣工章

类 别 CATEGORY	实 名 NAME	签 名 SIGNATURE
审 定 APPROVED BY	王雪松	王雪松
审 核 APPROVED BY	任文东	任文东
校 对 CHECKED BY	陈 杭	陈 杭

HAAD

海德联创设计集团有限公司
Haide Unite Construction Design Group Co., Ltd.

建筑行业(建筑工程): 甲级
设计证书编号: A233009012


地址: 杭州市文一西路75号2号楼221室 电话: 0571-88307565

建设单位 The construction unit	东阳市梦美达床上用品有限公司	项目名称 PROJECT	东阳市梦美达床上用品有限公司年产150万件纺织品厂房一扩建项目	子项名称 SUBPROJECT	
阶 段	施工图	版 本	工程号	专 业	建 筑
				子项号	

备注: 图纸版权归本公司所有。图纸签署齐全、加盖本公司出图章方可生效。

日期	2023.12	图纸名称 DRAWING TITLE	二层-四层改造后平面图
		图 号	建施-03

电气	暖通	结构	给排水	方案	建筑	会签栏

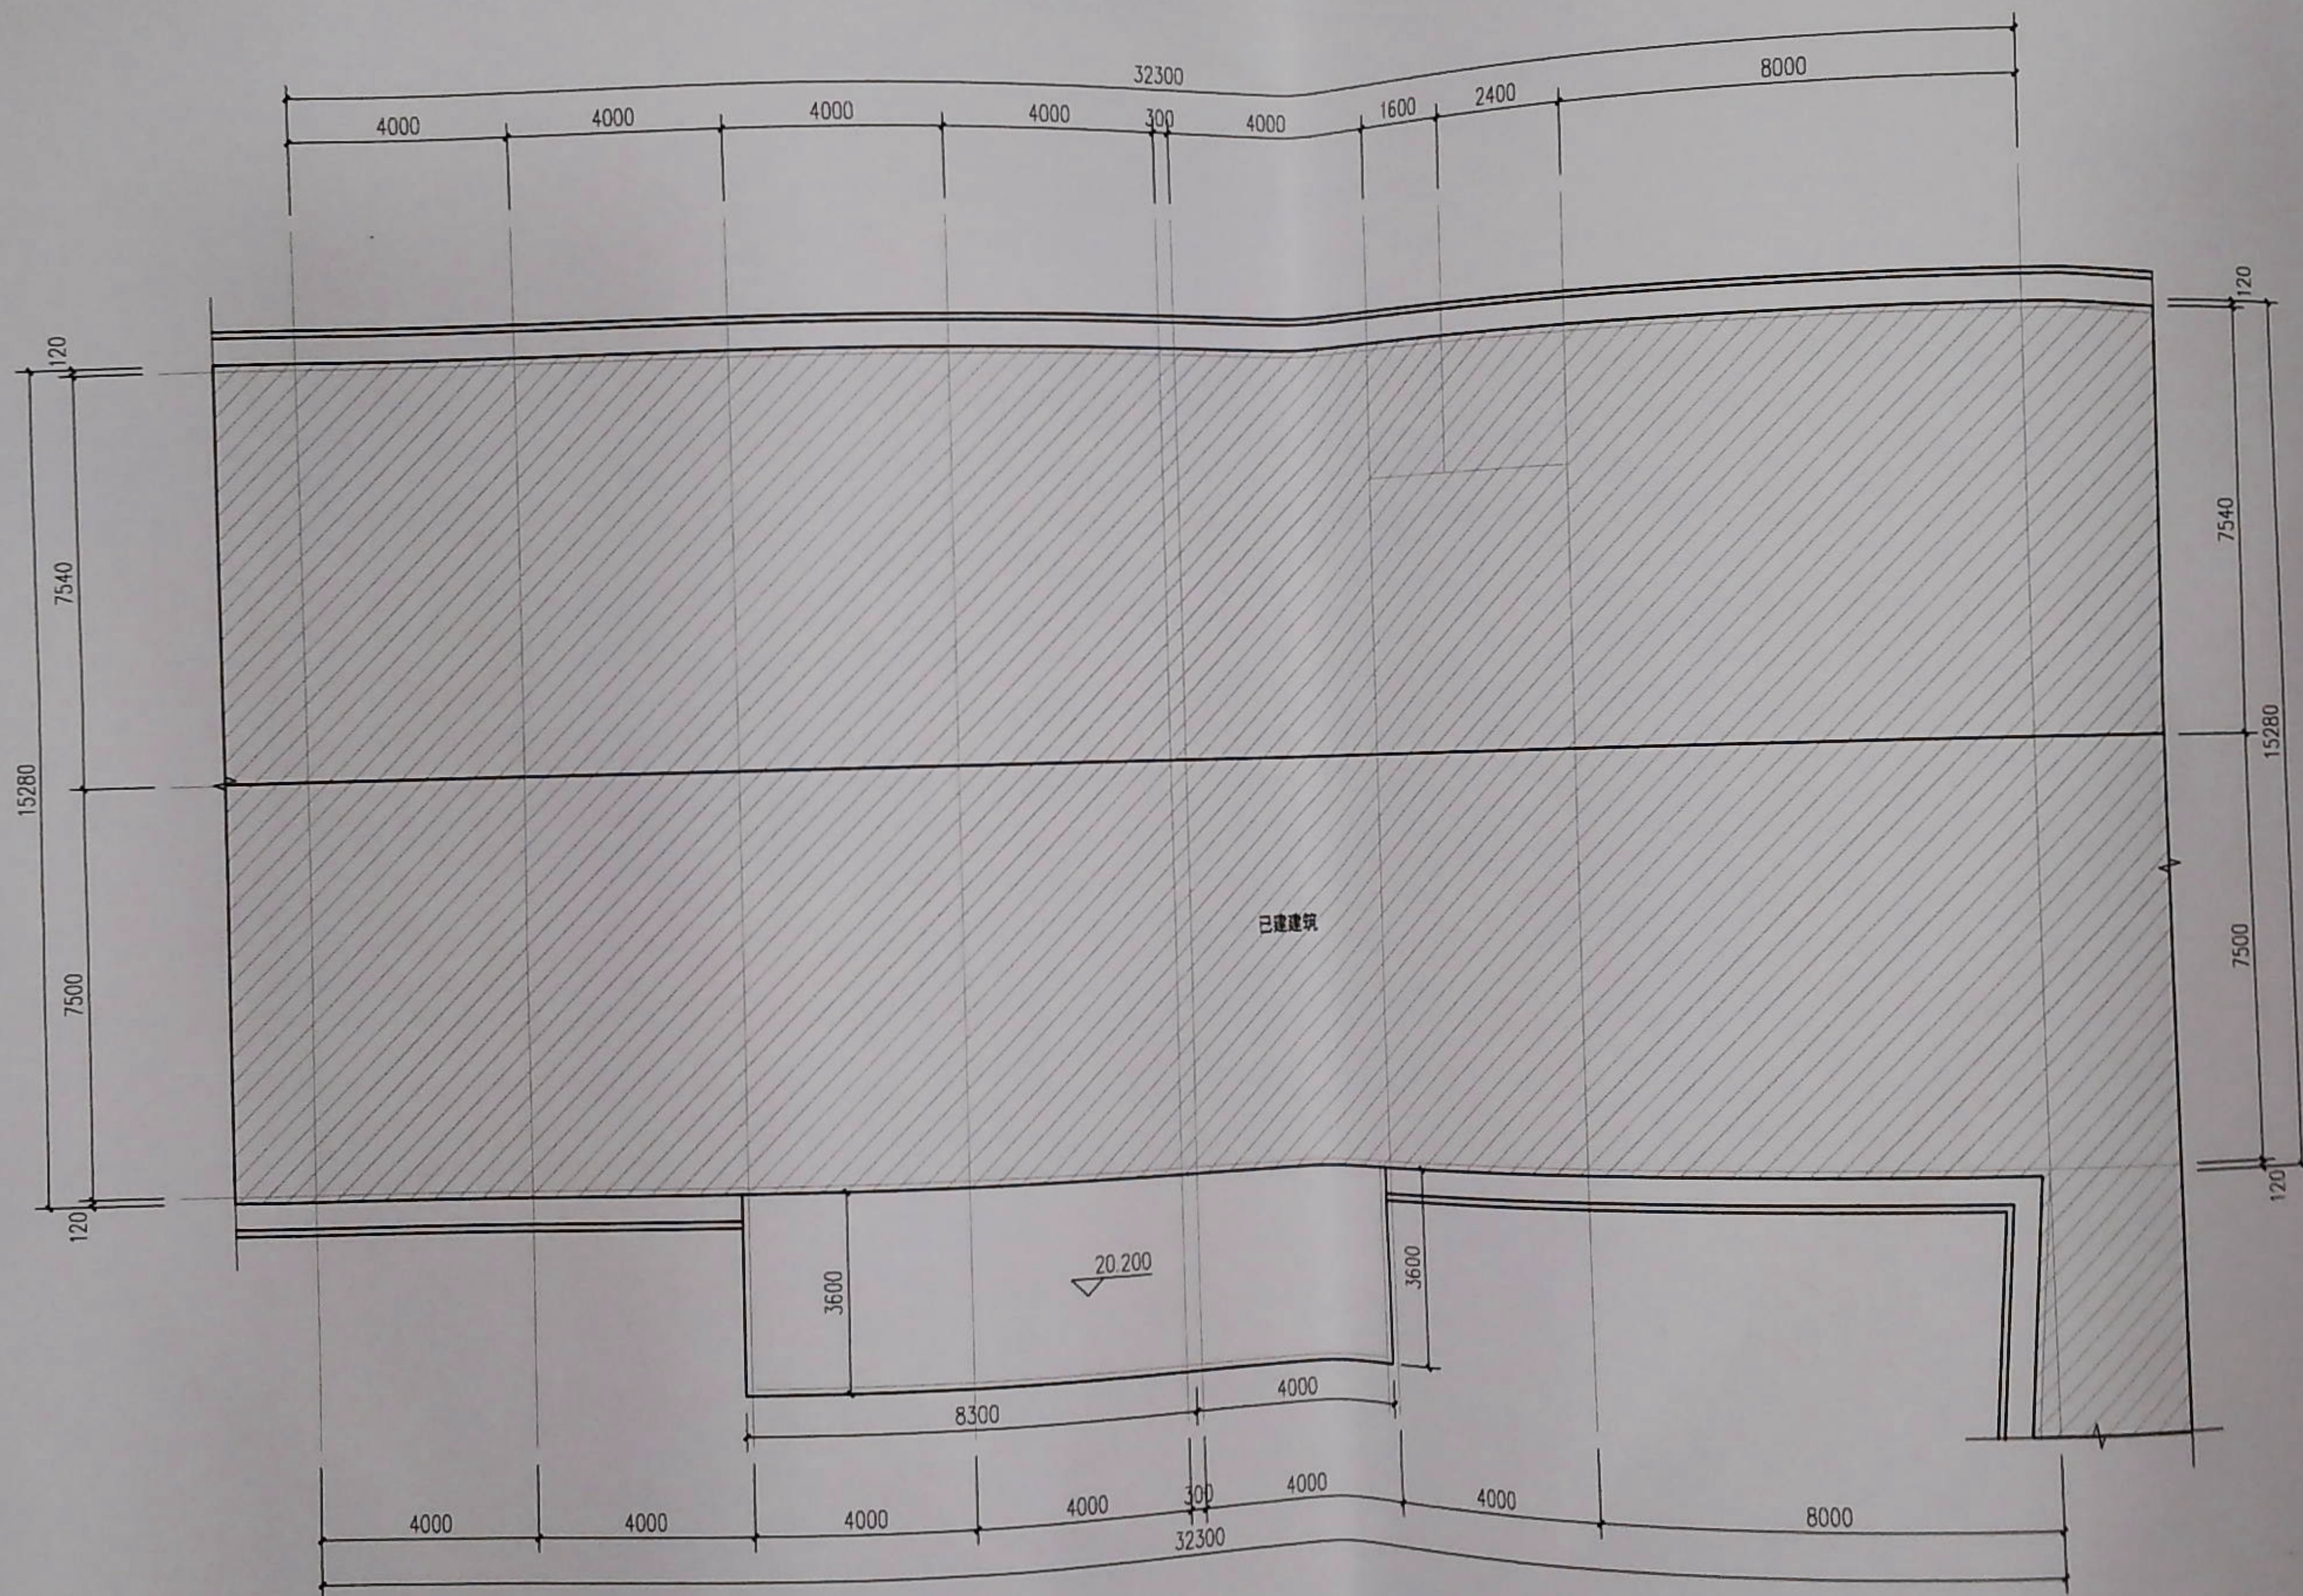


屋顶层改造后平面图

实 名	签 名
项目负责人 PROJECT CHIEF	任文东
专业负责人 DISCIPLINE CHIEF	任文东
设计人 DESIGNED BY	钱明明
注册(执业)章	

预留章

出图章

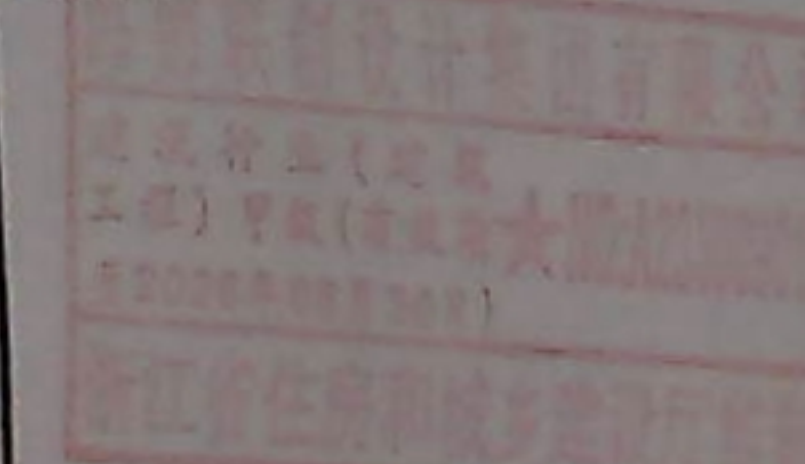

审图章

竣工章

类 别	实 名	签 名
审 定	王雪松	
审 核	任文东	
校 对	陈 杭	

IIAD

海德联创意设计集团有限公司
Haidelink Construction Design Group Co., Ltd.

建筑行业(建筑工程): 甲
设计证书编号: A2330090


电话: 0571

地址: 杭州市文一路75号2号楼221室

建设单位 The construction unit	东阳市梦美达床上用品有限公司	项目名称 PROJECT	东阳市梦美达床上用品有限公司年产150万件纺织品厂房一扩建项目	子项名称 SUBPROJECT		图纸名称 DRAWING TITLE	屋顶层改造后平面图
阶 段	施工图	版 本	工程号	专 业	建 筑	子项号	图 号
						日期	2023.12
							建施-04

备注: 图纸版权归本公司所有。图纸签署齐全、加盖本公司出图章方可生效。

电	气	结	构	方	案	会	签
暖	通	给	排	建	筑	栏	

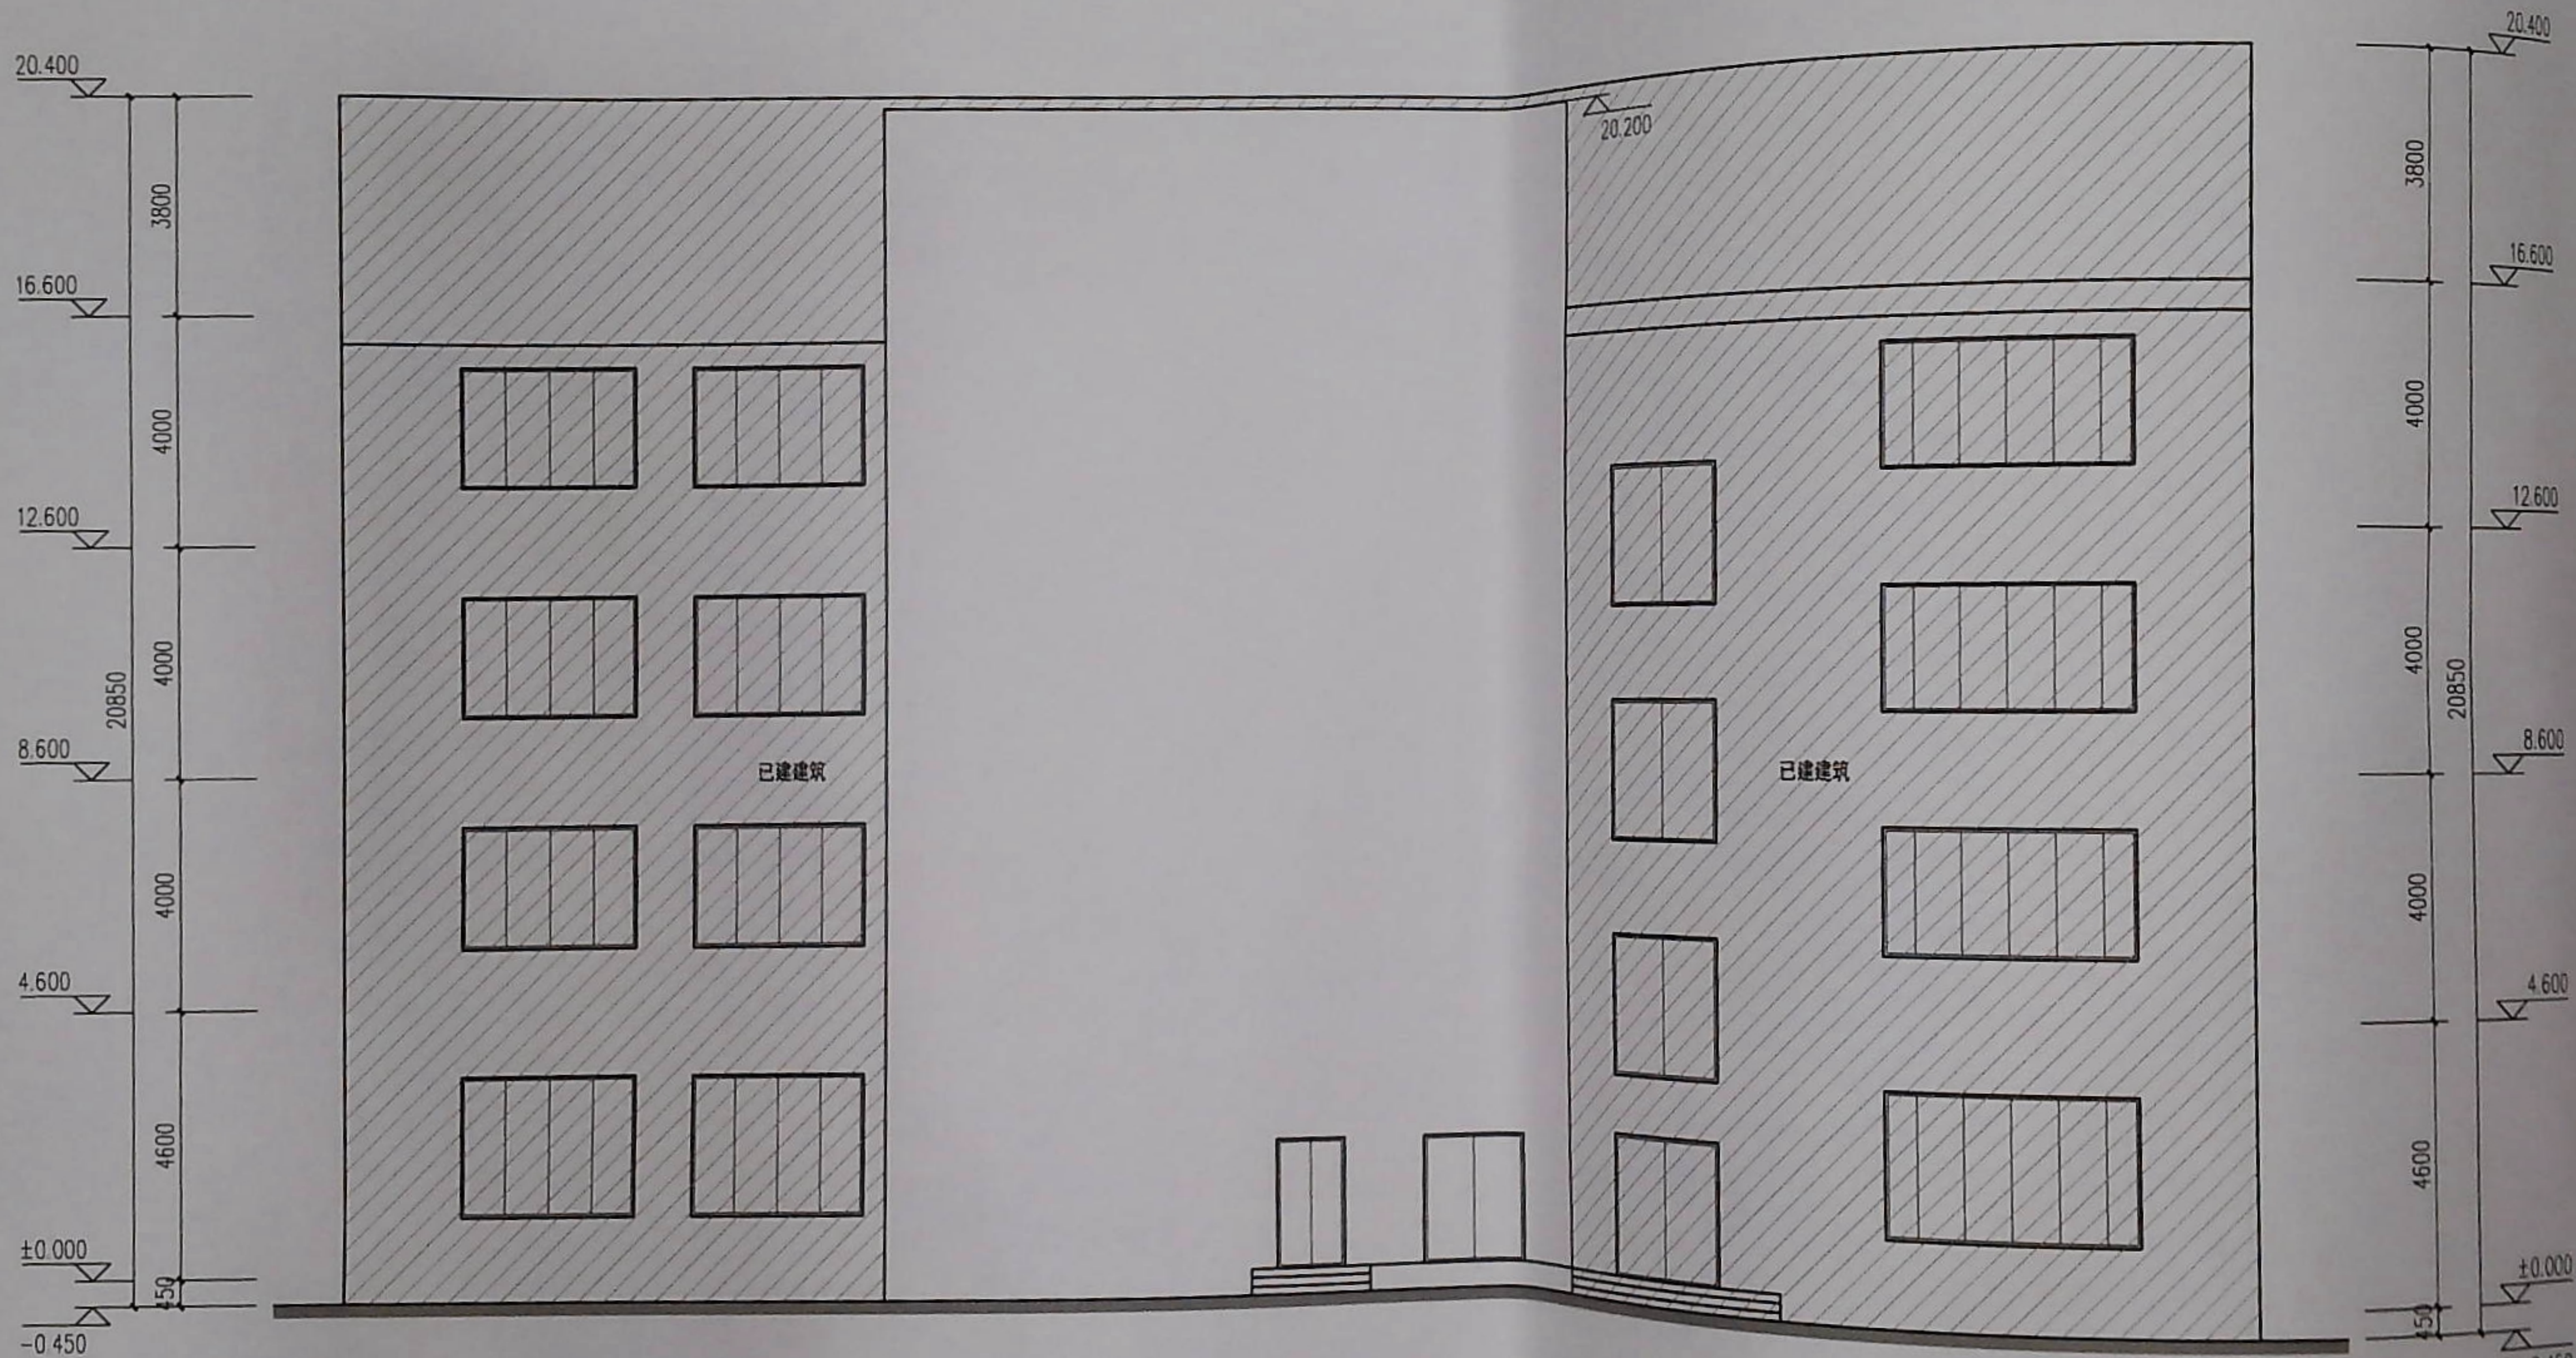

南立面图

项目负责人 PROJECT CHIEF	任文东	签名	任文东
专业负责人 DEVELOPER CHIEF	任文东	签名	任文东
设计人 DESIGNED BY	钱明明	签名	钱明明
注册(执业)章			

预留章

出图章

审图章

竣工章

类别 CATEGORY	实名 NAME	
审定 APPROVED BY	王雪松	
审核 APPROVED BY	任文东	
校对 CHECKED BY	陈杭	


HAAD
海德联创设计集团有
Haide United Construction Design Gro
建筑行业(建筑工程):
设计证书编号: A23304
地址: 杭州市文一路75号2号楼221室 电话

建设单位 The construction unit	东阳市梦美达床上用品有限公司	项目名称 PROJECT	东阳市梦美达床上用品有限公司年产150万件纺织品厂房一扩建项目	子项名称 SUBPROJECT	
阶段	施工图	版本	工程号	专业	建筑
				子项号	

备注: 图纸版权归本公司所有。图纸签署齐全、加盖本公司出图章方可生效。

日期	2023.12	图纸名称 DRAWING TITLE	南立面图
		图号	建施-05

会签栏	方案	结构	电气
建筑	暖通	给排水	通

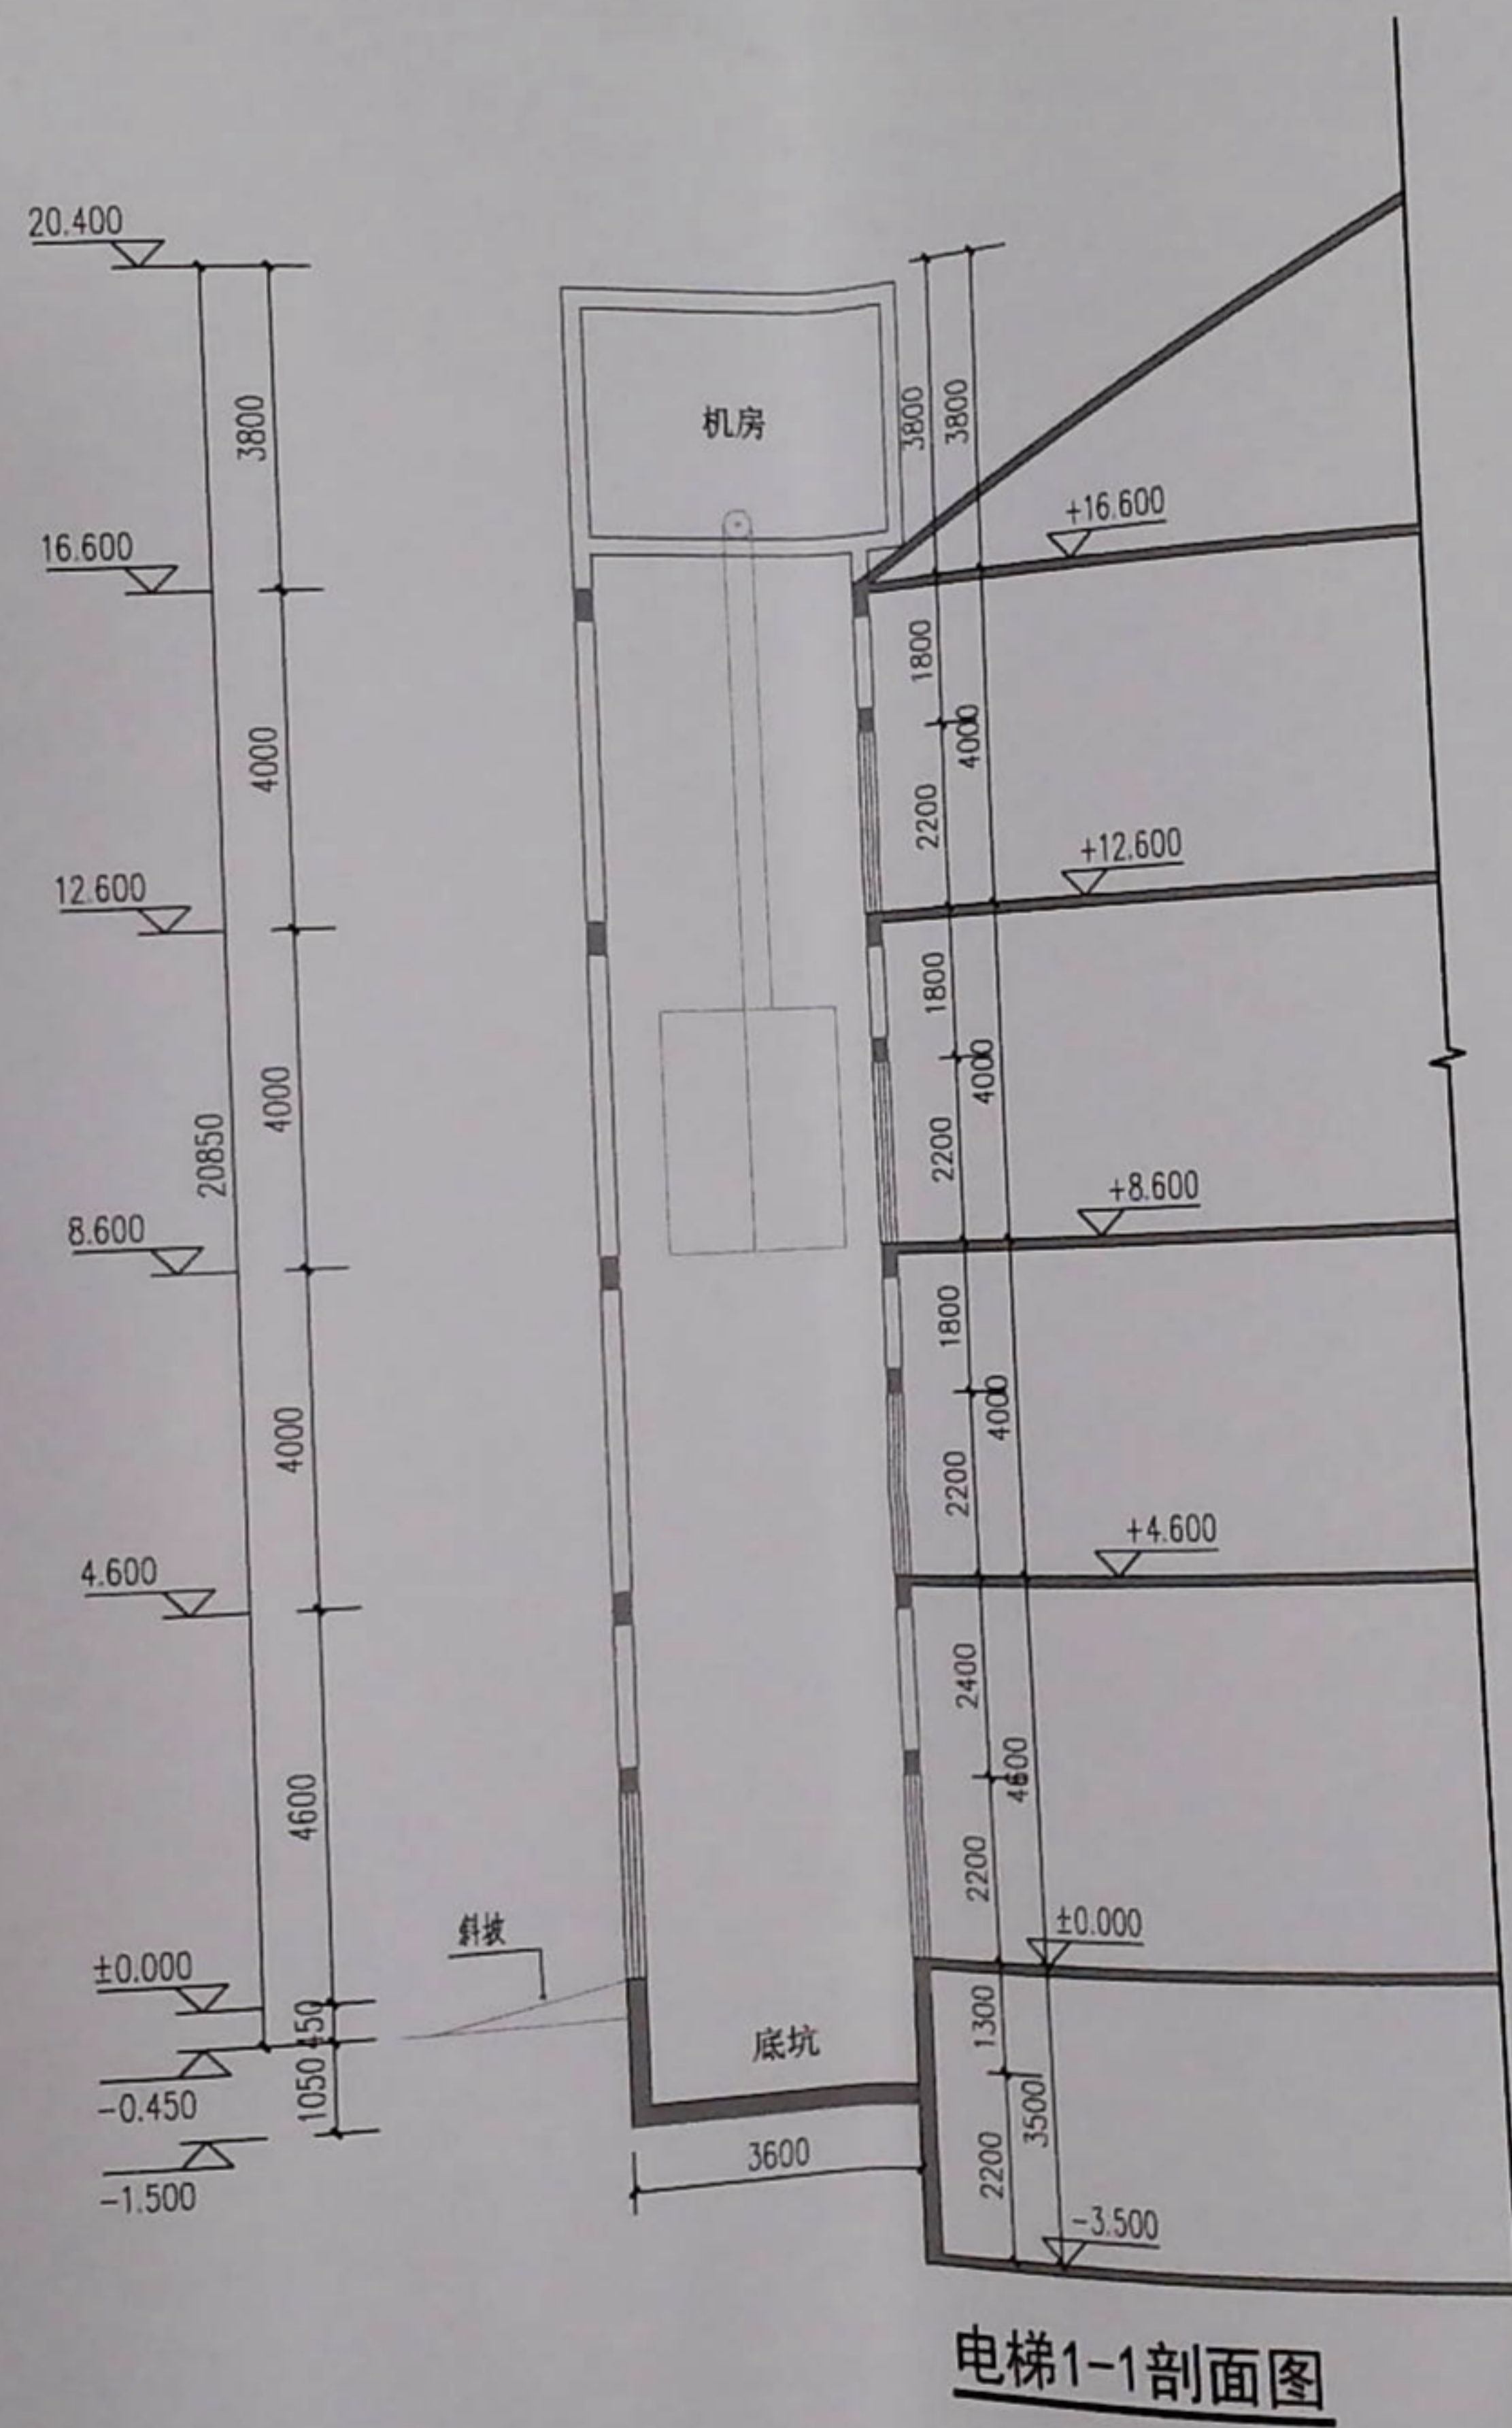


电梯1-1剖面图

	实 名	签 名
	NAME	SIGNATURE
项目负责人 PROJECT CHIEF	任文东	任文东
专业负责人 DISCIPLINE CHIEF	任文东	任文东
设计人 DESIGNED BY	钱明明	钱明明

注册(执业)章

预留章

出图章

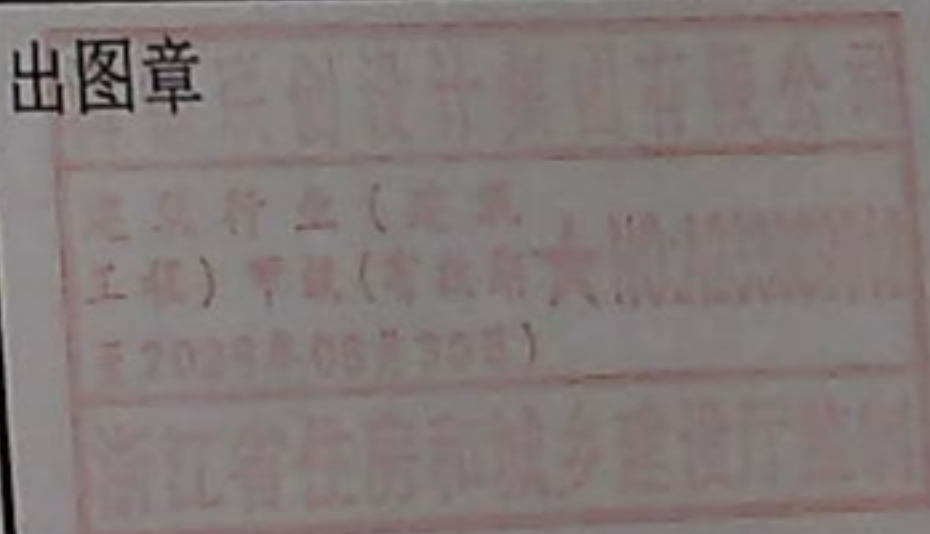

审图章

竣工章

类 别	实 名	签 名
CATEGORY	NAME	SIGNATURE
审 定	王雪松	王雪松
审 核	任文东	任文东
校 对	陈 杭	陈 杭

HAID
海德联创设计集团有限公司
Haide Unite Construction Design Group Co., Ltd.
建筑行业(建筑工程): 甲级
设计证书编号: A233009012
地址: 杭州市文一西路75号2号楼二、三层221室
电话: 0571-88307565

建设单位 The construction unit	东阳市梦美达床上用品有限公司	项目名称 PROJECT	东阳市梦美达床上用品有限公司年产150万件纺织品厂房一扩建项目	子项名称 SUBPROJECT	子项号	图纸名称 DRAWING TITLE	电梯1-1剖面图
阶 段	施工图	版 本	工程号	专 业	建 筑	日 期	2023.12
						图 号	建施-06

备注: 图纸版权归本公司所有。图纸签署齐全、加盖本公司出图章方可生效。