


实 名 签 名	
项目负责人	张 扬
专业负责人	张 扬
设计人	蔡 旺
注册(执业)章	
预留章	
出图章	
审图章	
竣工章	

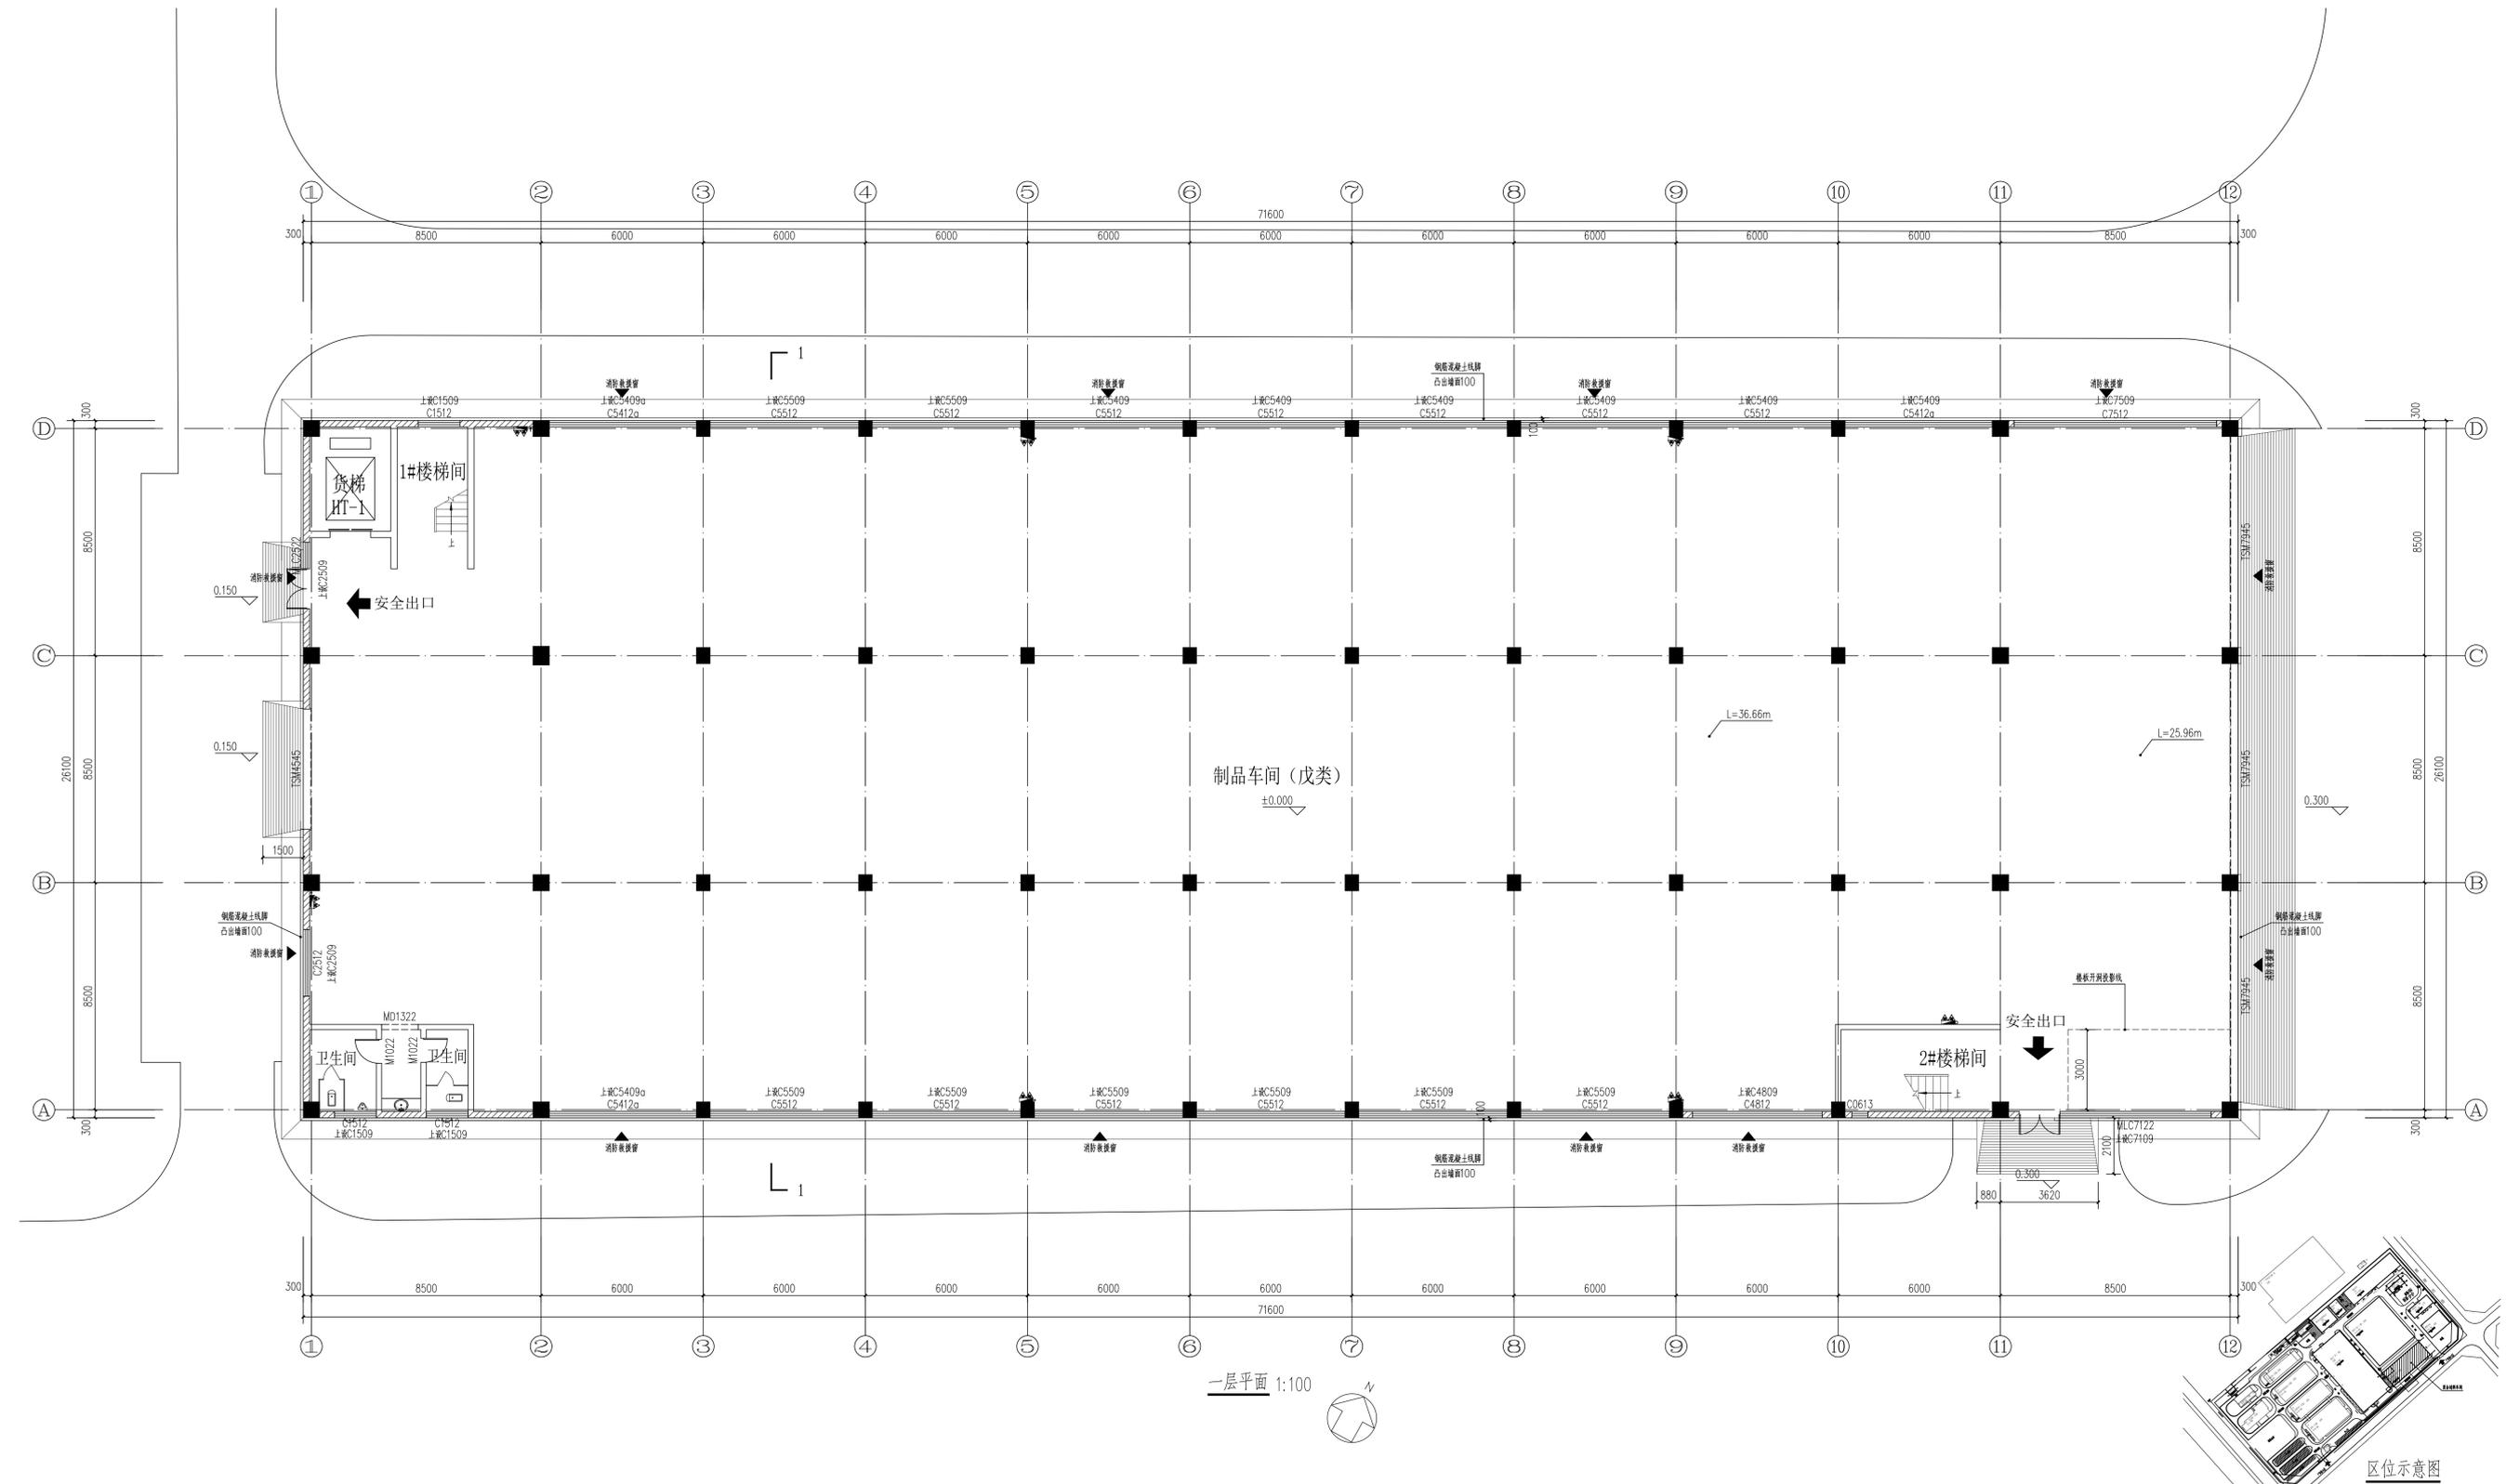

不得量取图纸尺寸施工。如有任何不严谨、请在施工前与设计师会商。本图设计内容未经设计师许可不得在其它地方使用！
DO NOT SCALE ANY DRAWINGS. THIS DRAWING IS THE PROPERTY OF THE DESIGNER. AND MAY NOT BE USED WITHOUT HIS PERMISSION. REPORT ANY DISCREPANCIES TO THE DESIGNER PRIOR TO PROCEEDING WITH WORK.


注 释:
NOTES:

注册章:
L10886 STAMP
中华人民共和国一级注册建筑师
姓名: 张 扬
注册号: 3206005-005
有效期至: 2023年06月

出 图 章:
PERMISSION STAMP
江苏省工程勘察设计出图专用章
南京玻璃纤维设计研究院有限公司
资质证书 A232060055
编号
江苏省住房和城乡建设厅监制(A)
有效期至二〇二三年九月三十日

<p>南京玻璃纤维设计研究院有限公司 NANJING FIBERGLASS RESEARCH & DESIGN INSTITUTE CO., LTD.</p>			
设计证号: A232060055 DESIGN CERTIFICATE NO.: A232060055			
职 责	实 名	签 字	
批 准	张 扬	张 扬	
项目负责	张 扬	张 扬	
专业负责	张 扬	张 扬	
审 核	张 扬	张 扬	
校 对	汪 军	汪 军	
设 计	蔡 旺	蔡 旺	
建设单位	浙江石金玄武岩纤维股份有限公司		
项目名称	年产5000吨玄武岩纤维池窑拉丝生产项目		
子项名称	2#制品车间		
图纸名称	一层平面		
设计阶段	方案图	项目编号	22110
专 业	建筑	子项编号	07
比 例	1:100	图 号	建方-01
出图日期	2022.11	版 本	01
中国南京雨花台区安德里30号 No. 30 Andeli, East Yuhua Road, Yuhuai District, Nanjing, China TEL: (025) 83198885 FAX: (025) 52413092 Web: www.fiberglasschina.com P.C.: 210012			

实 名 签 名	
项目负责人	张 扬
专业负责人	张 扬
设计人	蔡 旺
注册(执业)章	
预留章	
出图章	
审图章	
竣工章	

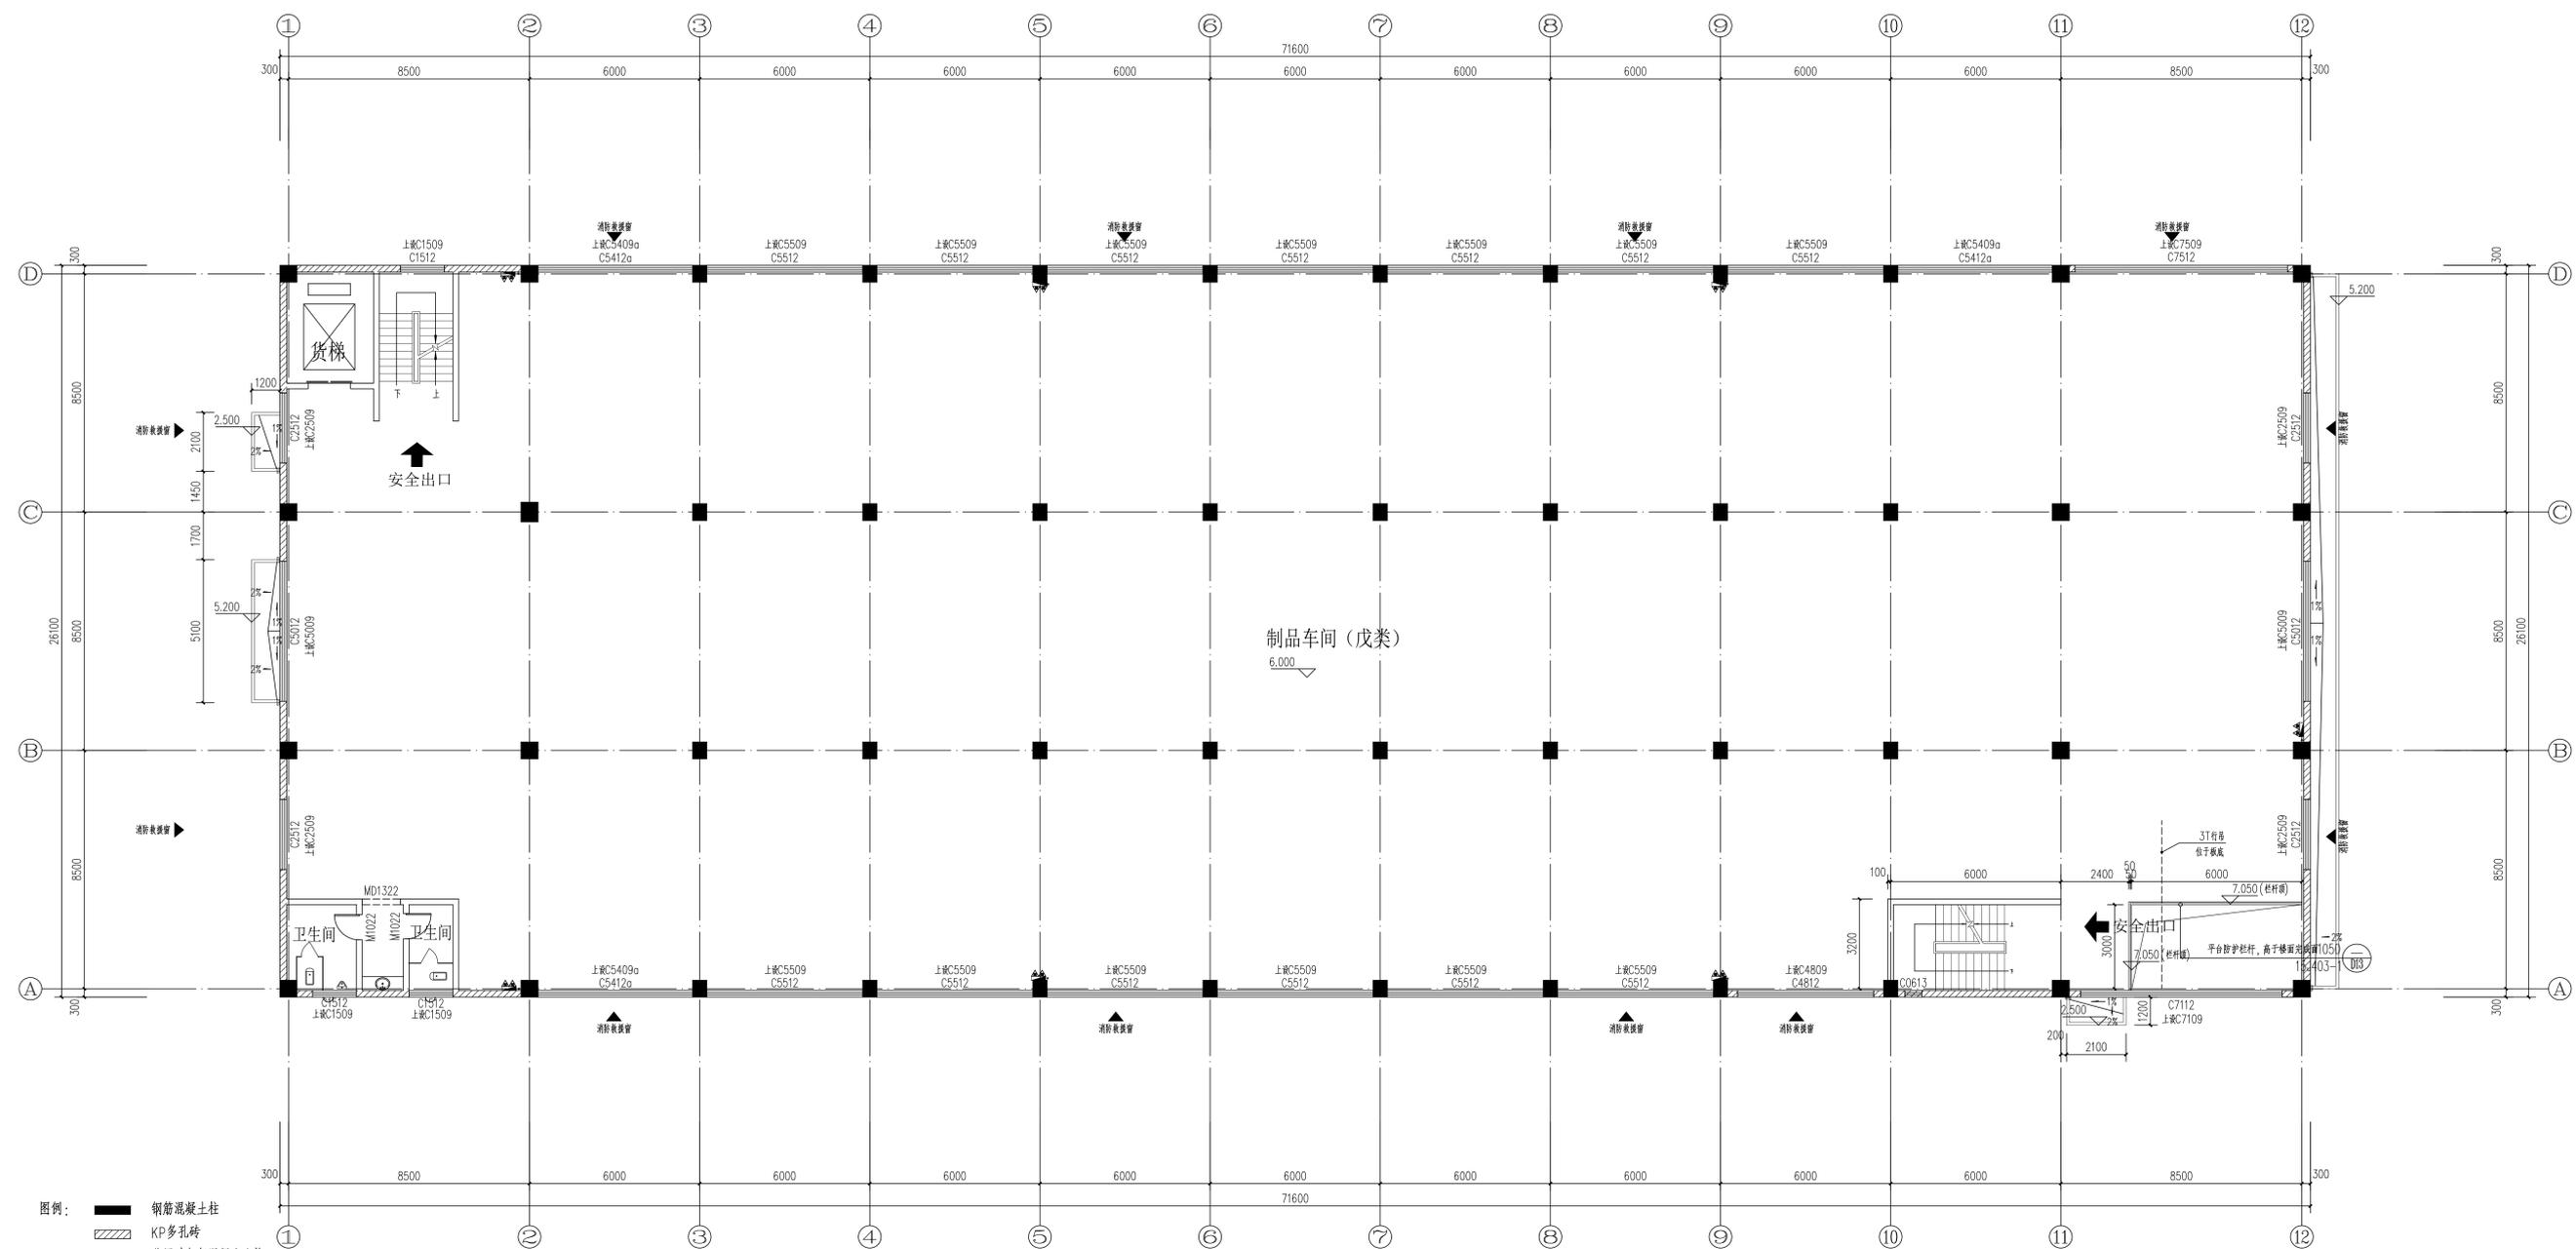

二层平面 1:100


不得翻印图样尺寸施工。如有任何不事宜，请在施工前与设计师会商。本图设计内容未经设计师许可不得在其他地方使用！
DO NOT SCALE ANY DRAWINGS. THIS DRAWING IS THE PROPERTY OF THE DESIGNER. AND MAY NOT BE USED WITHOUT HIS PERMISSION. REPORT ANY DISCREPANCIES TO THE DESIGNER PRIOR TO PROCEEDING WITH WORK.

注 释:
NOTES:

注册章:
LICENSE STAMP
中华人民共和国一级注册建筑师
 姓名: 张 扬
 注册号: 3206005-005
 有效期至: 至2023年06月
 出图章:
 PERMISSION STAMP
江苏省工程勘察设计出图专用章
 南京玻纤院纤维研究所有限公司
 资质证书 A232060055
 编号:
 江苏省住房和城乡建设厅监制(A)
 有效期至二〇二三年九月三十日

 中国建材 南京玻璃纤维研究设计院有限公司 NANJING FIBERGLASS RESEARCH & DESIGN INSTITUTE CO., LTD.	
设计证号: A232060055 DESIGN CERTIFICATE NO.: A232060055	
职 责 实 名	签 字
批 准	
项目负责	张 扬
专业负责	张 扬
审 核	张 扬
校 对	汪 军
设 计	蔡 旺
建设单位	浙江石金玄武岩纤维股份有限公司
项目名称	年产5000吨玄武岩纤维池窑拉丝生产线项目
子项名称	2#制品车间
图纸名称	二层平面
设计阶段	方案图
专业	建筑
比例	1:100
出图日期	2022.11
中国南京雨花台区安德里30号	
No. 30 Andeli, West Yuhua Road, Yuhuai District, Nanjing, China	
TEL: (025) 83198885 FAX: (025) 52413092	
Web: www.fiberglasschina.com P.C.: 210012	

实名	签名
项目负责人	张扬
专业负责人	张扬
设计人	蔡旺
注册(执业)章	
预留章	
出图章	
审图章	
竣工章	

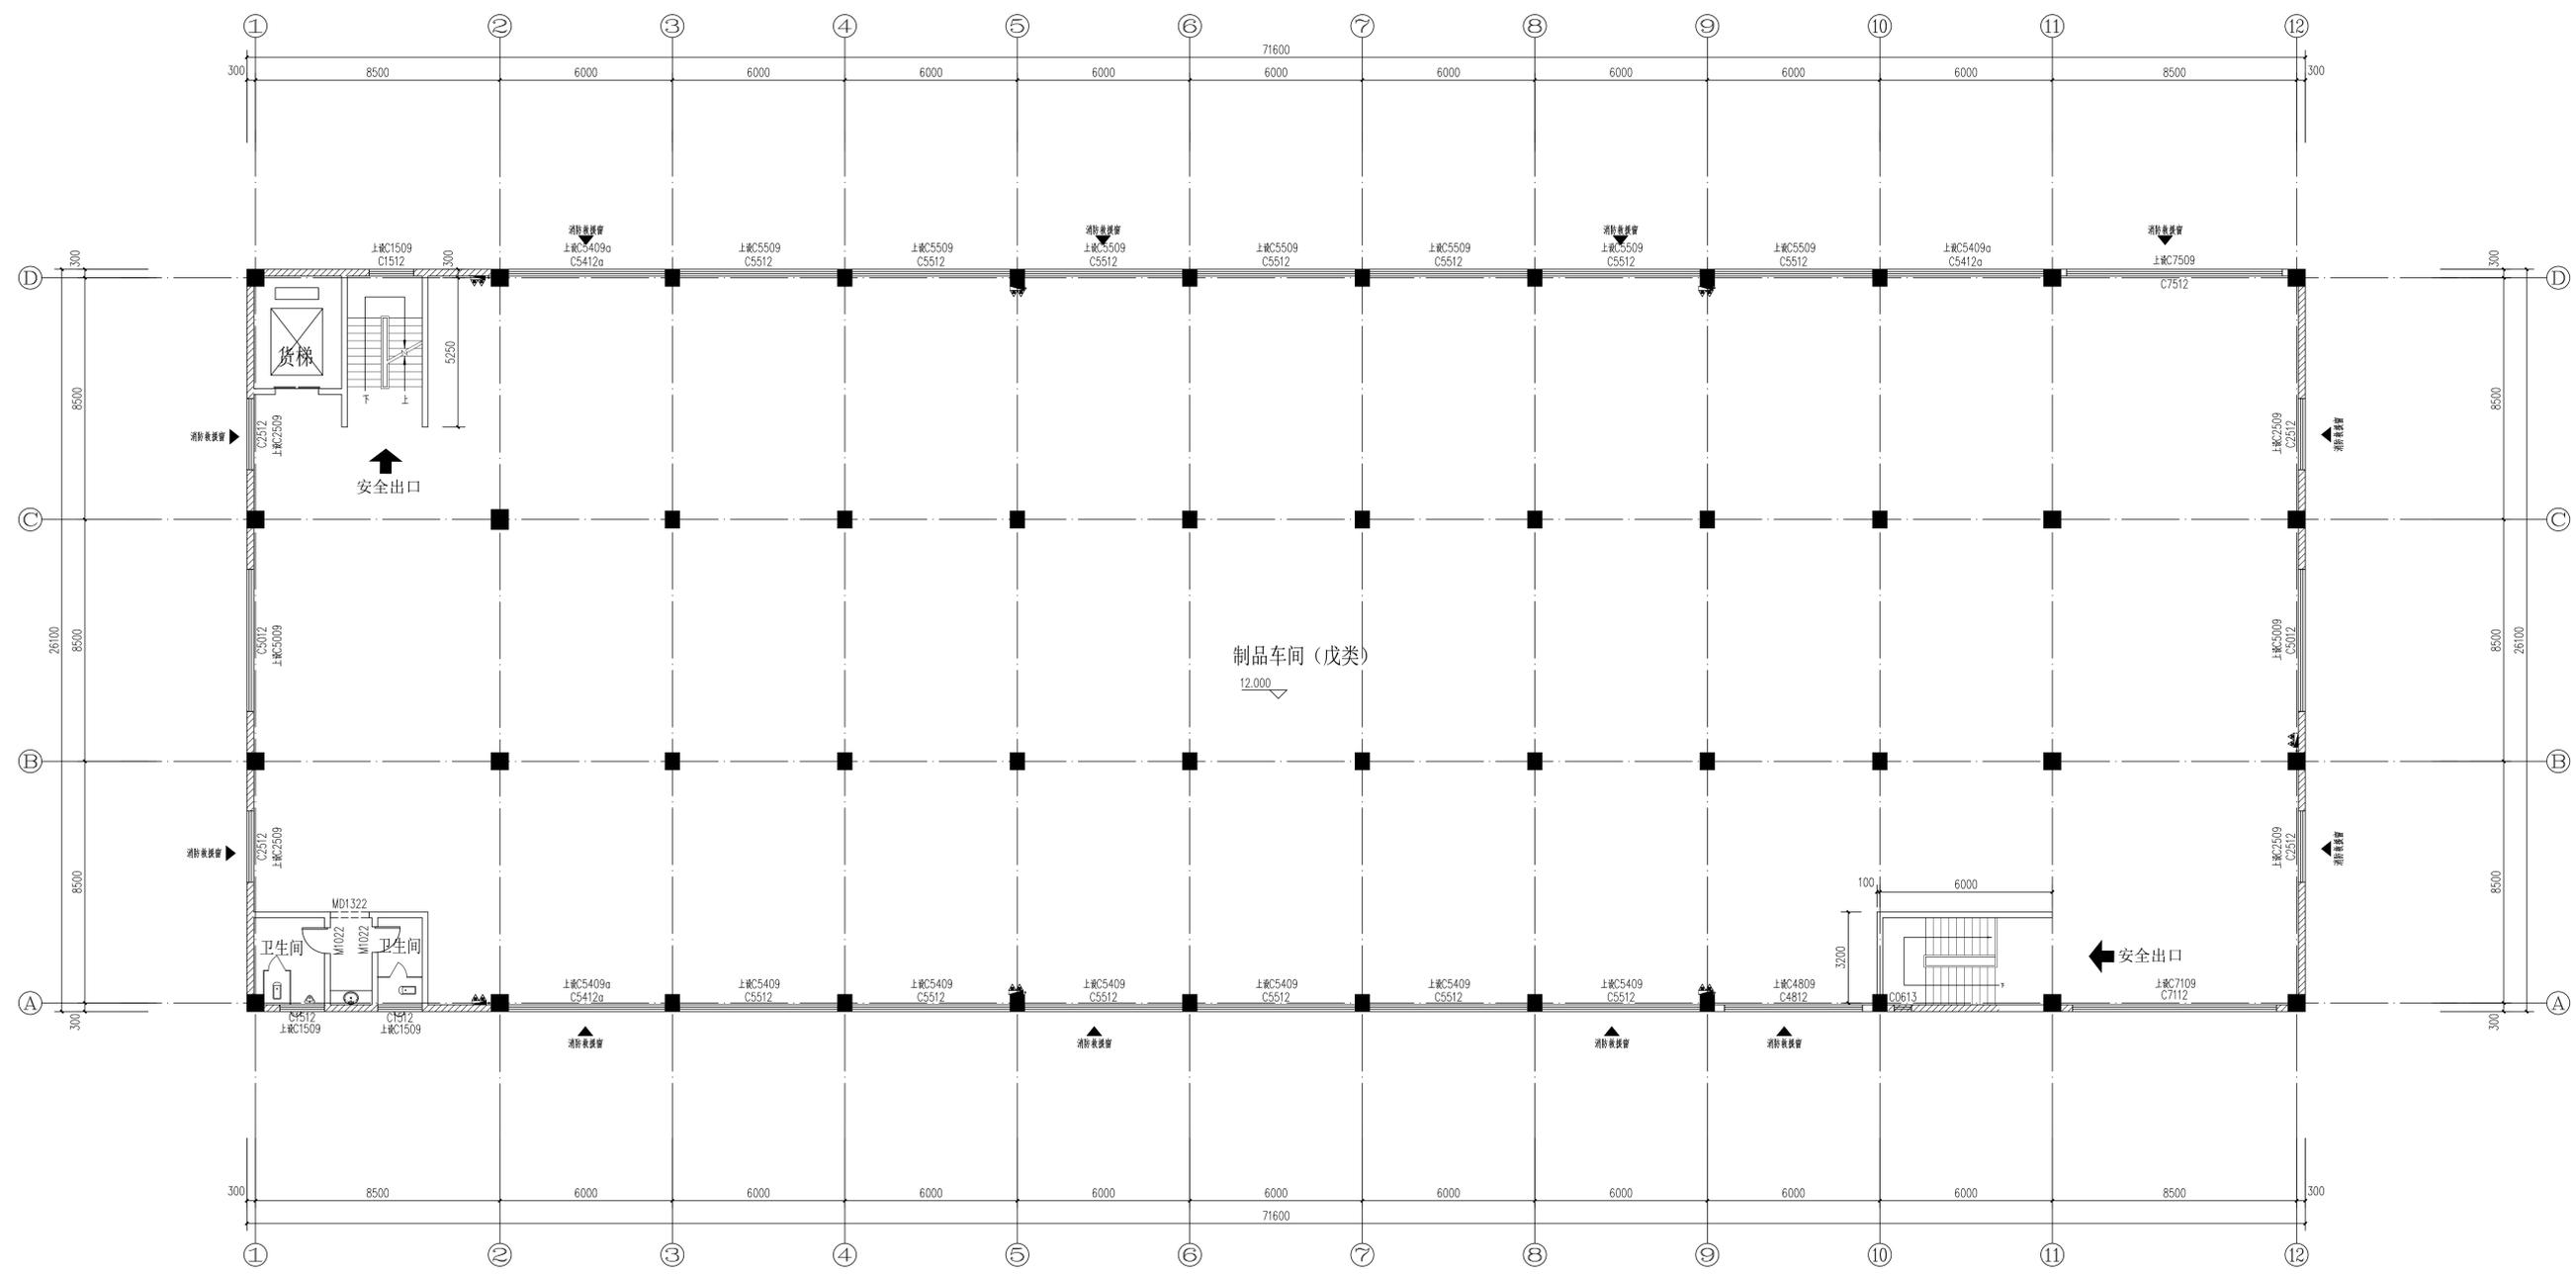

三层平面 1:100

不得量取图纸尺寸施工。如有任何不事宜，请在施工前与设计师会商。本图设计内容未经设计师许可不得在其他地方使用！
DO NOT SCALE ANY DRAWINGS. THIS DRAWING IS THE PROPERTY OF THE DESIGNER. AND MAY NOT BE USED WITHOUT HIS PERMISSION. REPORT ANY DISCREPANCIES TO THE DESIGNER PRIOR TO PROCEEDING WITH WORK.

注册章：
L10ENSE STAMP
中华人民共和国一级注册建筑师
姓名：张 扬
注册号：3206005-005
有效期至：至2023年06月

出图章：
PERMISSION STAMP
江苏省工程勘察设计出图专用章
南京玻璃纤维研究所设计院有限公司
资质证书 A232060055
编号
江苏省住房和城乡建设厅监制(A)
有效期至二〇二三年九月三十日

中国建材
南京玻璃纤维研究所设计院有限公司
NANJING FIBERGLASS RESEARCH & DESIGN INSTITUTE CO., LTD.

设计证号：A232060055
DESIGN CERTIFICATE NO. A232060055

职务	姓名	签字
项目负责人	张扬	张扬
专业负责人	张扬	张扬
审核	张扬	张扬
校对	汪军	汪军
设计	蔡旺	蔡旺


建设单位：浙江石金玄武岩纤维股份有限公司
项目名称：年产5000吨玄武岩纤维池窑拉丝生产项目
子项名称：2#制品车间

图纸名称：三层平面

设计阶段	方案图	项目编号	22110
专业	建筑	子项编号	07
比例	1:100	图号	建方-03
出版日期	2022.11	版本	01

中国南京雨花台区安德里30号
No. 30 Andeli, West Yuhua Road, Yuhuatai District, Nanjing, China
TEL: (025) 83198885 FAX: (025) 52413092
Web: www.fiberglasschina.com P.C.: 210012

实 名 签 名	
项目负责人	张 扬
专业负责人	张 扬
设计人	蔡 旺
注册(执业)章	
预留章	
出图章	
审图章	
竣工章	

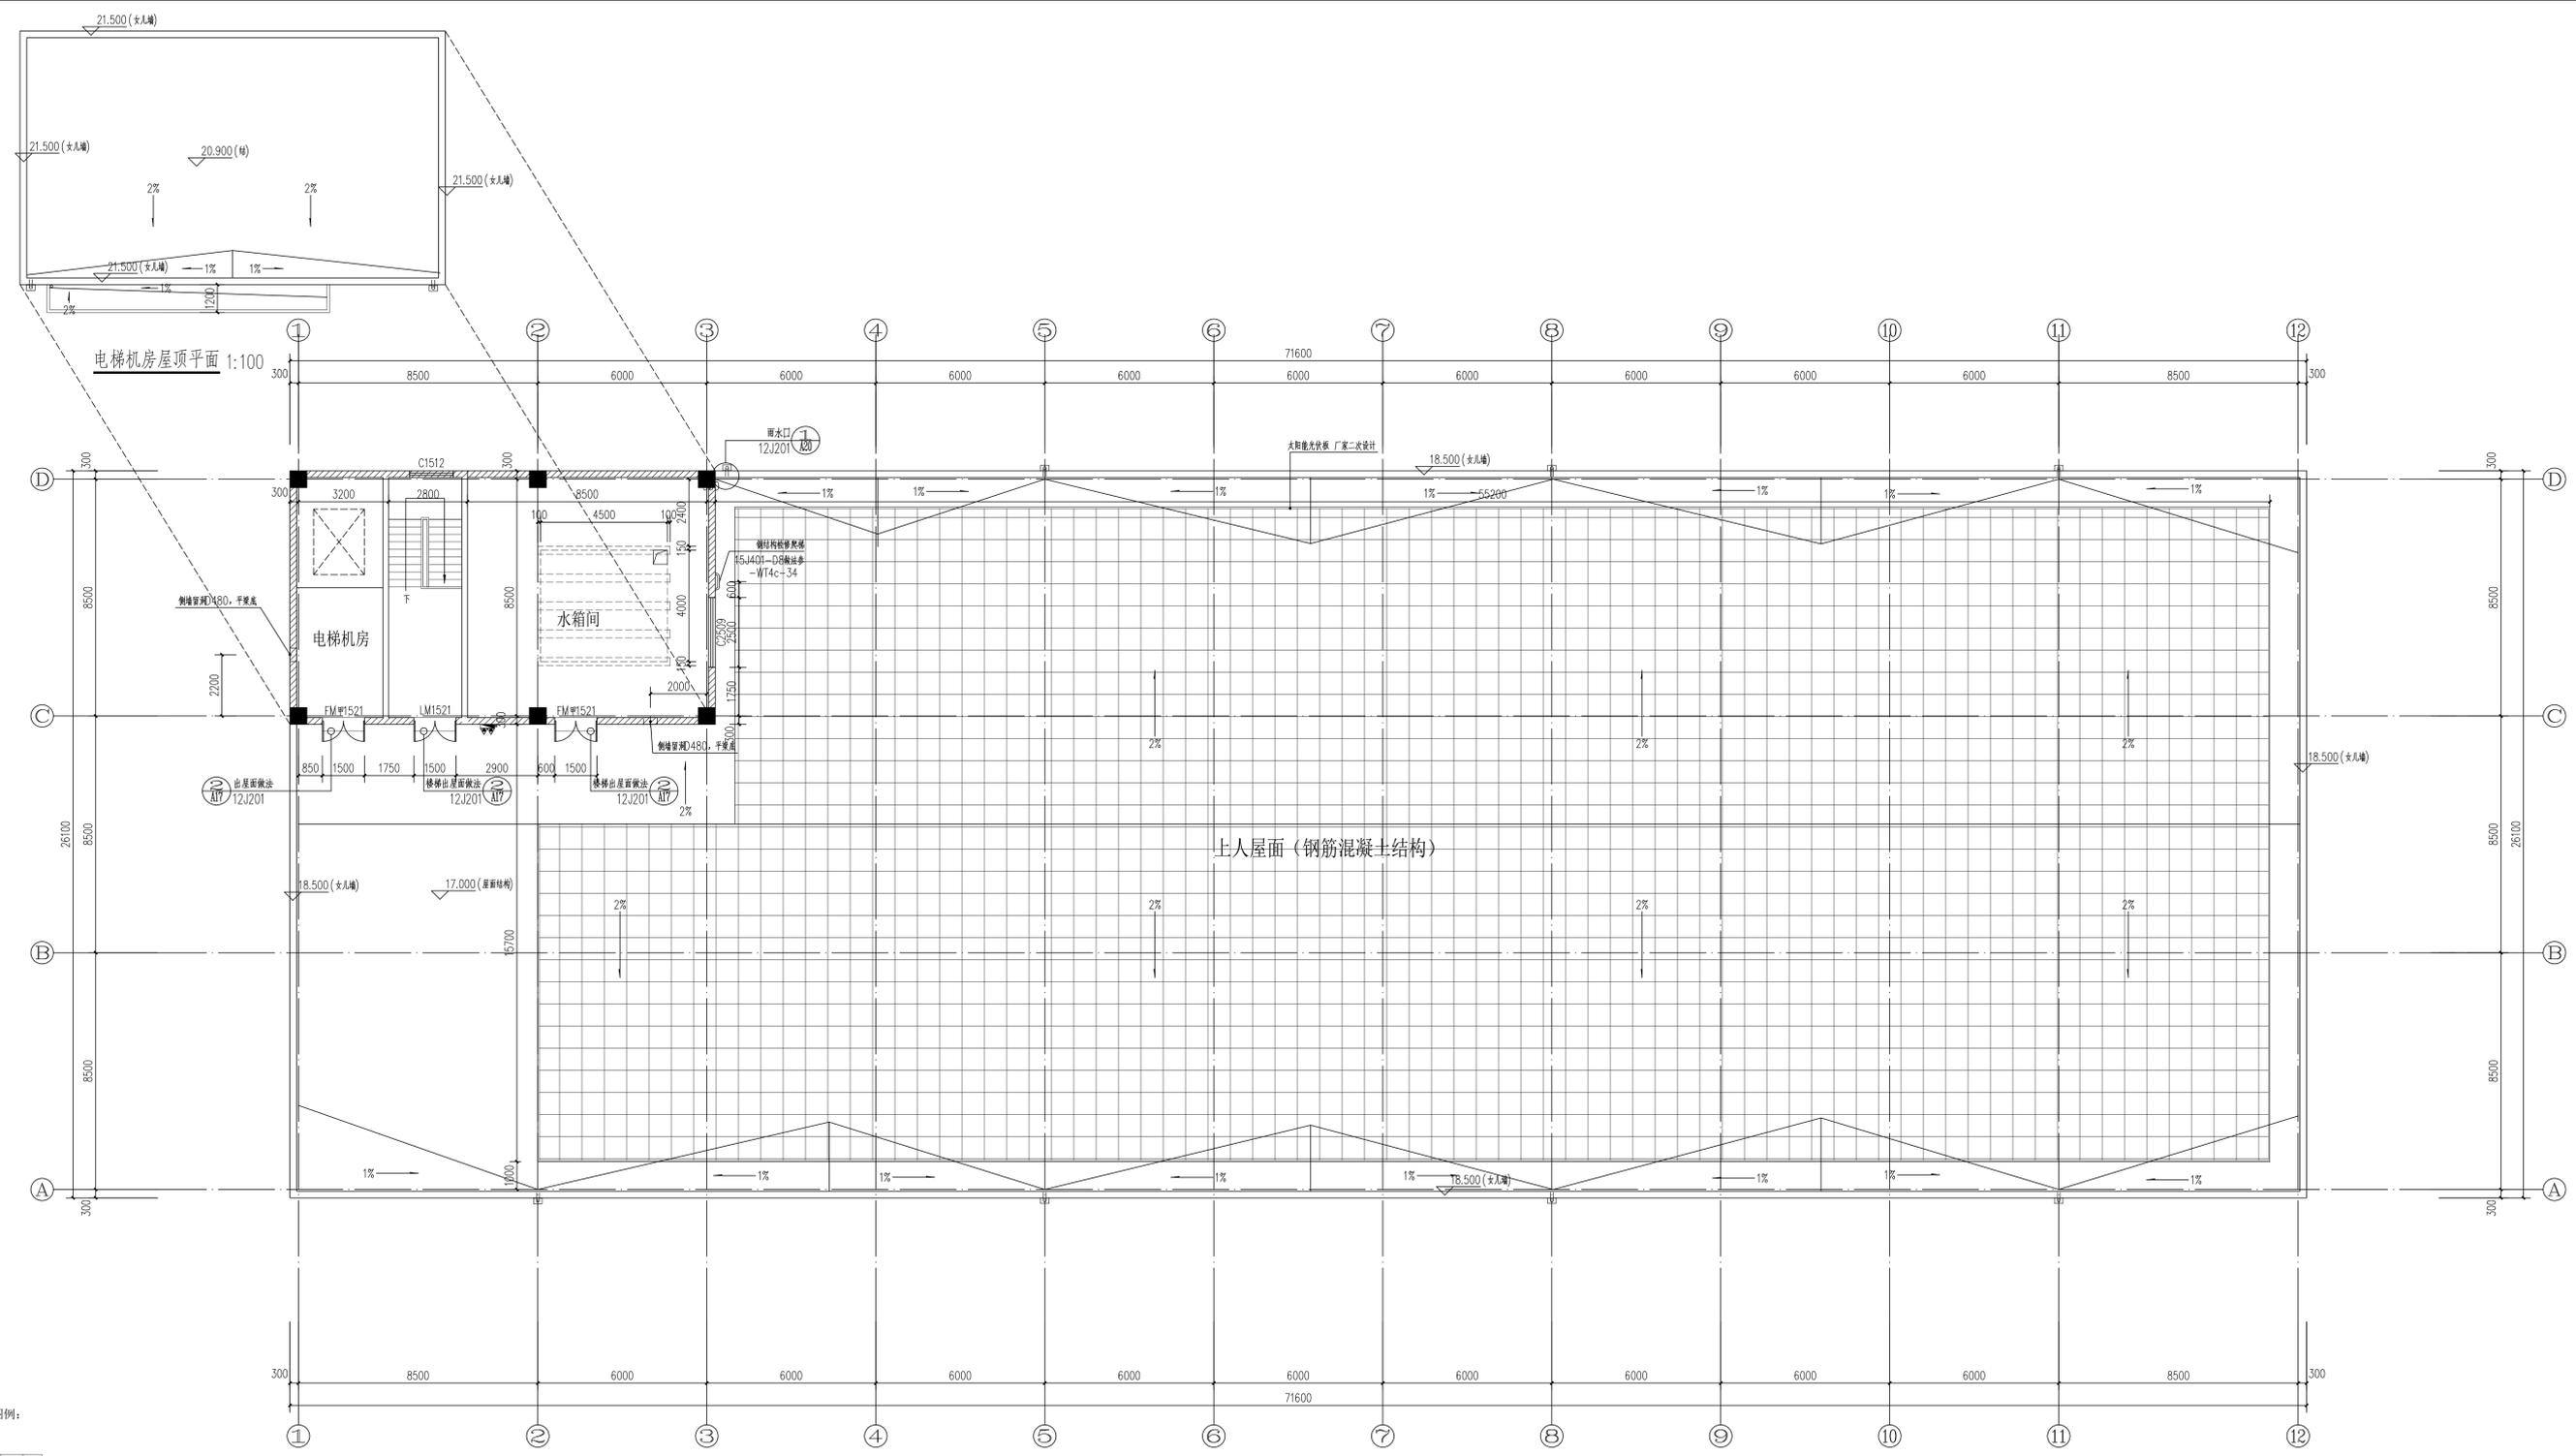

图例：
 太阳能光伏板

电梯机房层平面 1:100

不得翻印图样尺寸施工。如有任何不严谨，请在施工前与设计师会商。本图设计内容未经设计师许可不得在其他地方使用！
 DO NOT SCALE ANY DRAWINGS. THIS DRAWING IS THE PROPERTY OF THE DESIGNER. AND MAY NOT BE USED WITHOUT HIS PERMISSION. REPORT ANY DISCREPANCIES TO THE DESIGNER PRIOR TO PROCEEDING WITH WORK.



注 释：
 NOTES:

注册章：
 LICENSE STAMP
中华人民共和国一级注册建筑师
 姓名：张 扬
 注册号：3206005-005
 有效期至：至2023年06月

出 图 章：
 PERMISSION STAMP
江苏省工程勘察设计出图专用章
南京玻璃纤维研究院有限公司
 资质证书 A232060055
 编 号
江苏省住房和城乡建设厅监制(A)
 有效期至二〇二三年九月三十日

	
南京玻璃纤维研究院有限公司 NANJING FIBERGLASS RESEARCH & DESIGN INSTITUTE CO., LTD.	
设计证号：A232060055 DESIGN CERTIFICATE NO. A232060055	
职 责	实 名 签 字
批 准 APPROVED	项目负责人 PROJECT CHIEF 张 扬
专 业 负 责 人 SPECIALITY CHIEF	张 扬
审 核 EXAMINED BY	张 扬
校 对 CHECKED BY	注 军
设 计 DESIGNED BY	蔡 旺
建 设 单 位 CLIENT	浙江石金玄武岩纤维股份有限公司
项 目 名 称 PROJECT TITLE	年产5000吨玄武岩纤维池窑拉丝 生产线项目
子 项 名 称 SUB-ITEM TITLE	2#制品车间
图 纸 名 称 DRAWING TITLE	电梯机房层平面图、电梯机房屋顶平面图
设计阶段 PHASE	方案图 项目编号 22110
专 业 SPECIALITY	建筑 子项目编号 07
比 例 SCALE	1:100 图号 建方-04
出 图 日 期 DATE	2022.10 版 本 01
中国南京雨花台区安德里30号 No. 30 Andeli, West Yuhua Road, Yuhuai District, Nanjing, China TEL: (025) 83198885 FAX: (025) 52413092 Web: www.fiberglasschina.com P.C.: 210012	

实 名 签 名	
项目负责人	张扬
专业负责人	张扬
设计人	蔡旺
注册(执业)章	
预 留 章	
出 图 章	
审 图 章	
竣 工 章	

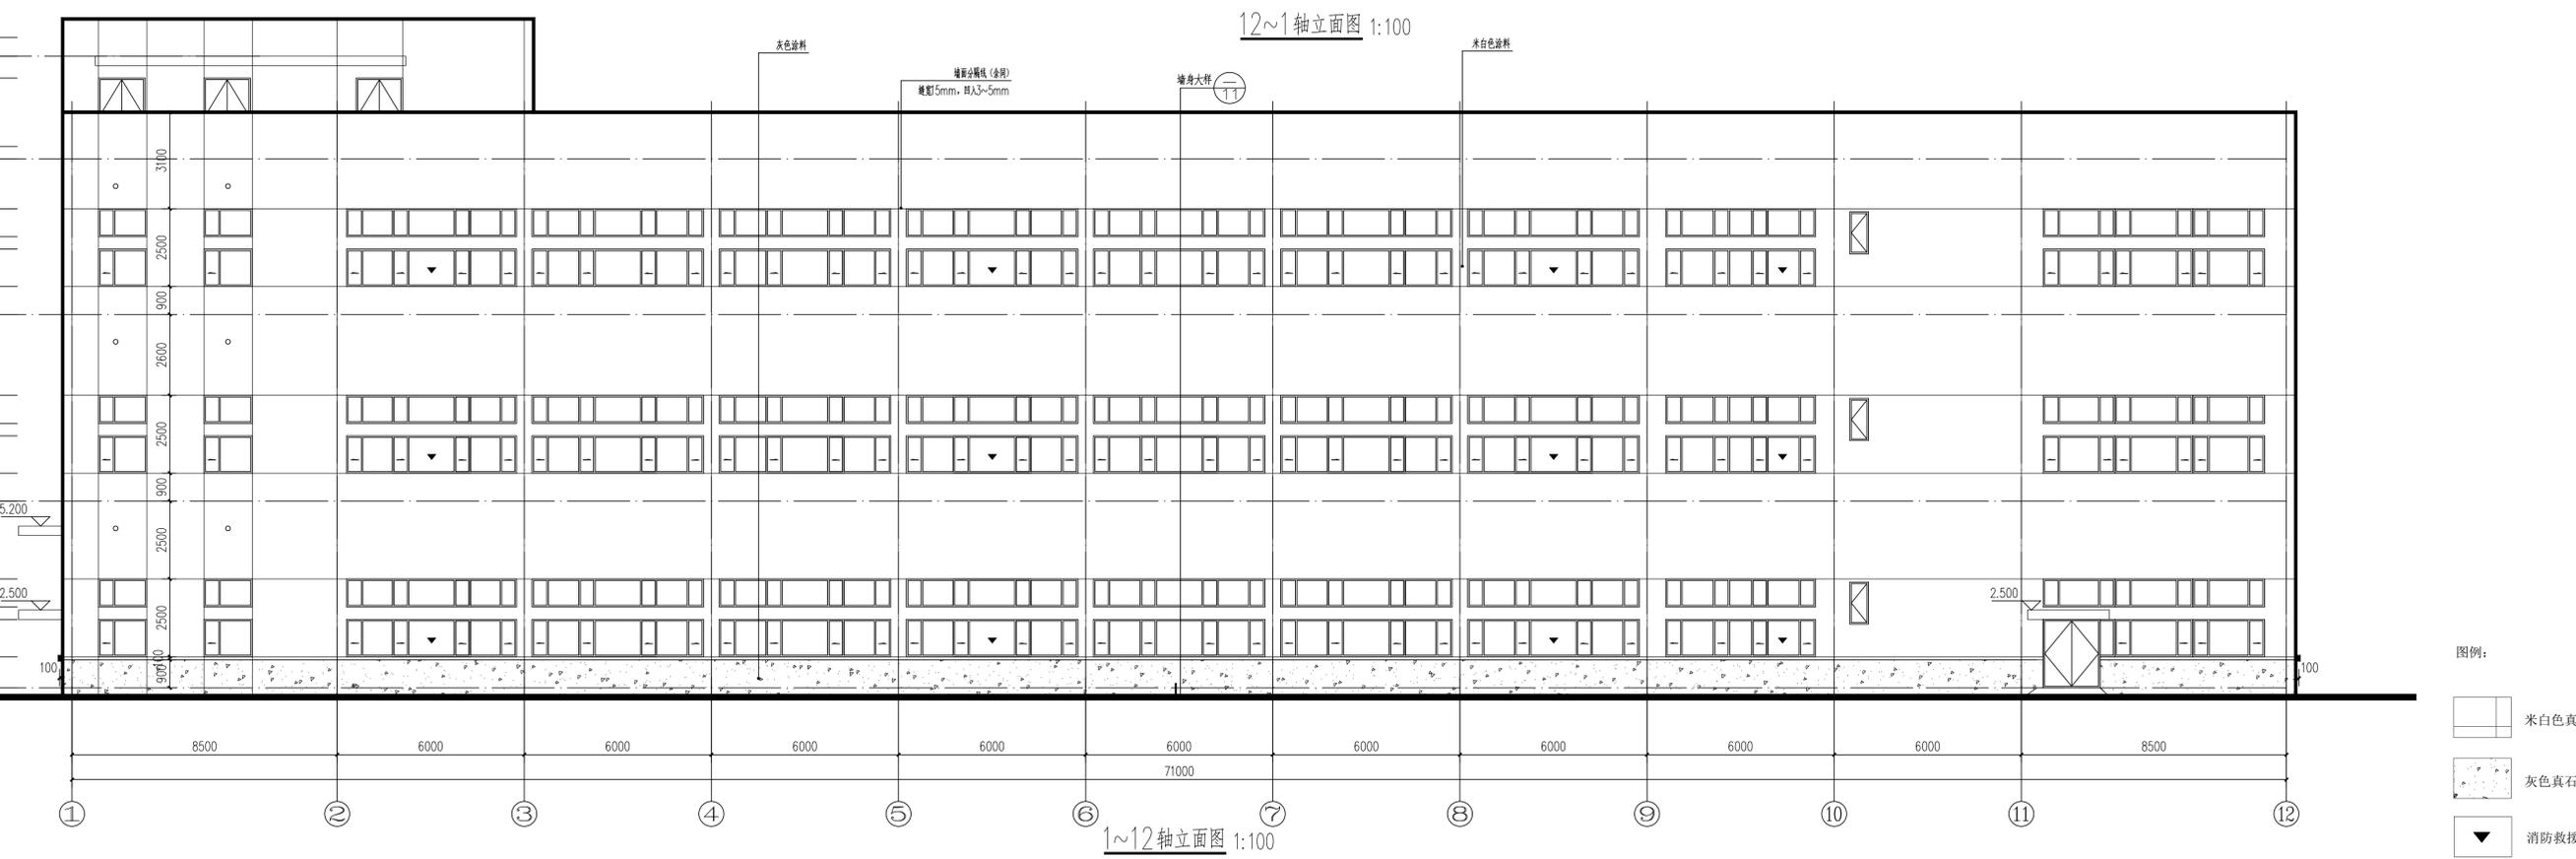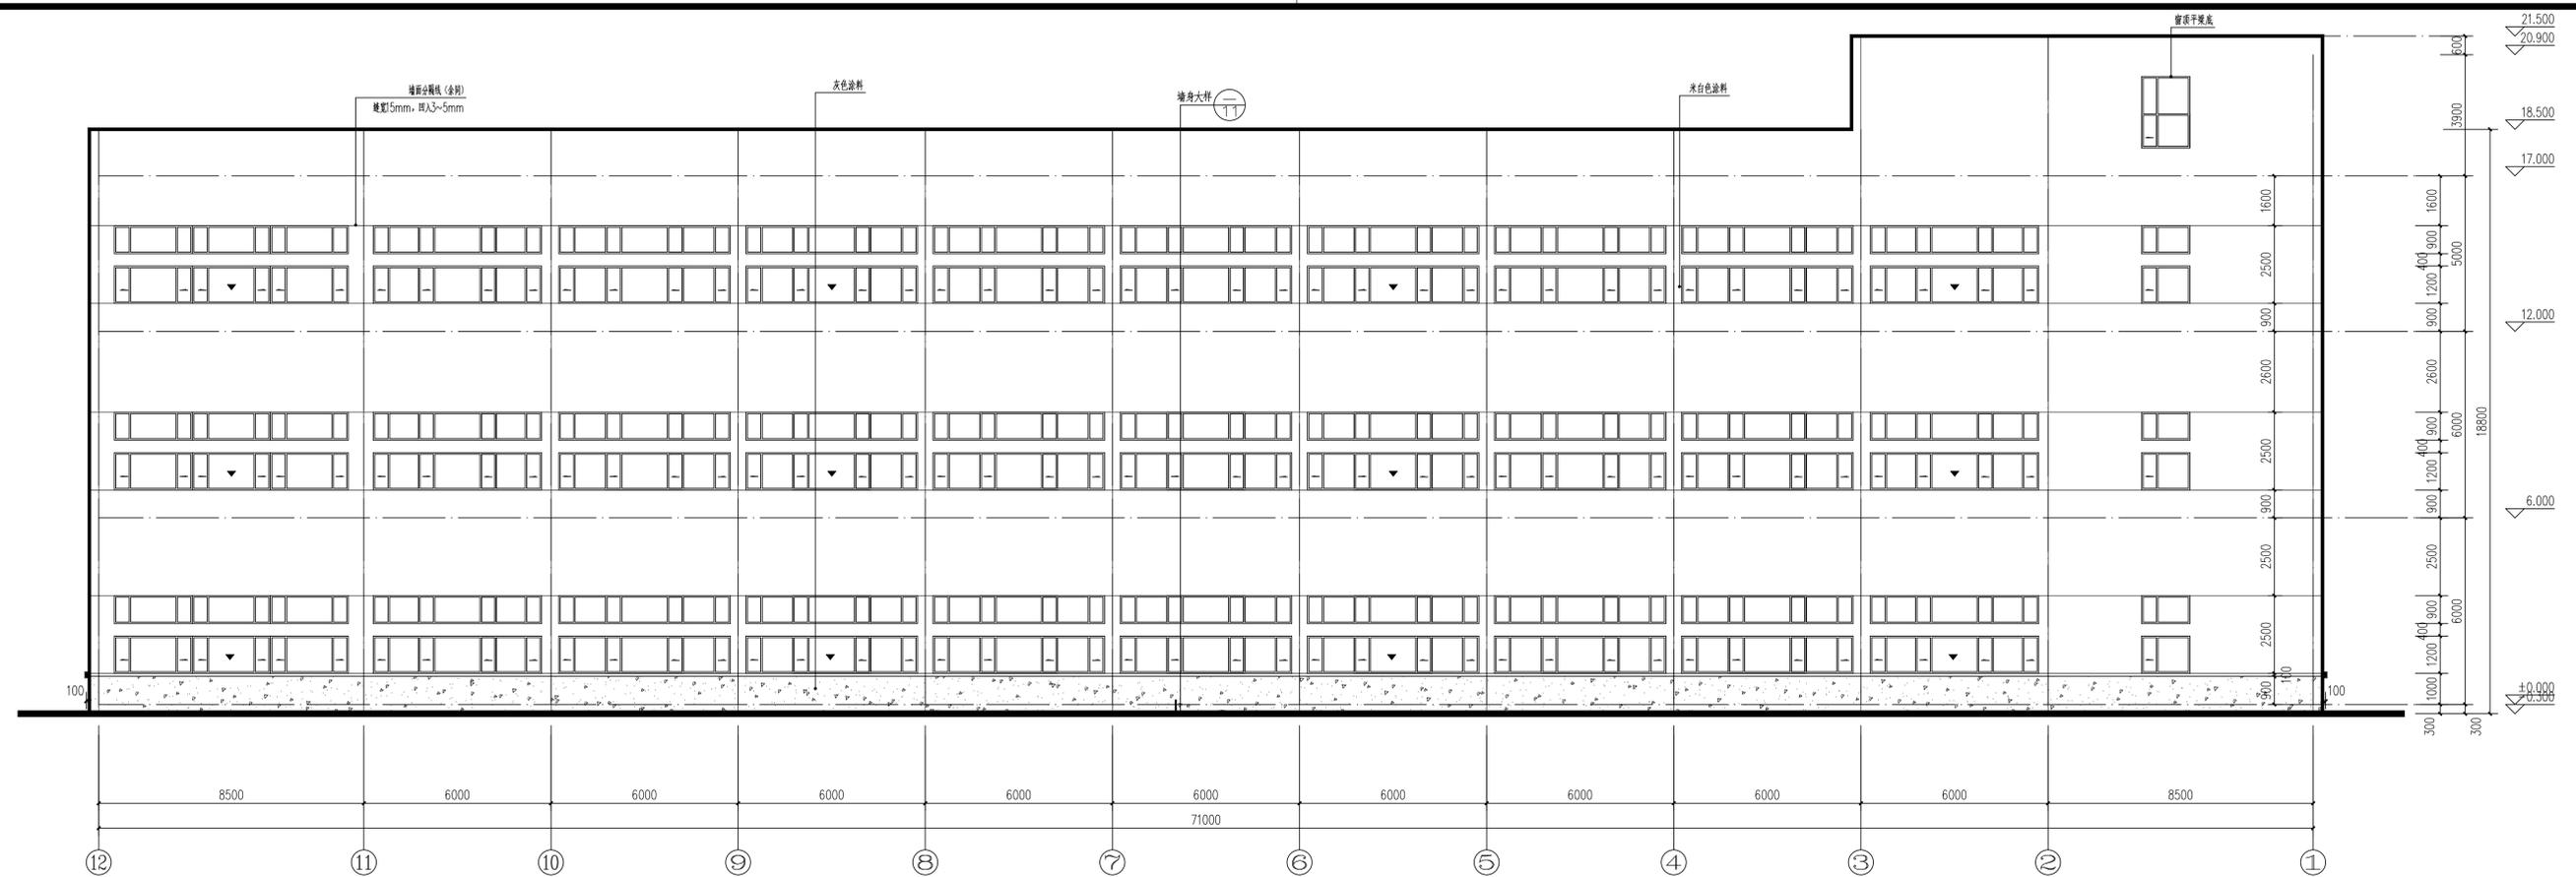

图例:

	米白色真石漆
	灰色真石漆
	消防救援窗

不得擅自取图尺寸施工。如有任何不事宜,请在施工前与设计师会商。本图设计内容未经设计师许可不得在其它地方使用!

DO NOT SCALE ANY DRAWINGS. THIS DRAWING IS THE PROPERTY OF THE DESIGNER. AND MAY NOT BE USED WITHOUT HIS PERMISSION. REPORT ANY DISCREPANCIES TO THE DESIGNER PRIOR TO PROCEEDING WITH WORK.

注 释:

中华人民共和国一级注册建筑师
姓名: 张 扬
注册号: 3206005-005
有效期: 至2023年06月

江苏省工程勘察设计出图专用章
南京玻璃纤维研究设计院有限公司
资质证书 A232060055
编 号
江苏省住房和城乡建设厅监制(A)
有效期至二〇二三年九月三十日



南京玻璃纤维研究设计院有限公司
NANJING FIBERGLASS RESEARCH & DESIGN INSTITUTE CO., LTD.

设计证号: A232060055
DESIGN CERTIFICATE NO.: A232060055

职 位	实 名	签 字
APPROVED	NAME TYPED	SIGNATURE
项目负责人 PROJECT CHIEF	张扬	张扬
专业负责人 DISCIPLINE CHIEF	张扬	张扬
核 对	张扬	张扬
校 对	汪军	汪军
设 计	蔡旺	蔡旺

建设单位
CLIENT: 浙江石金玄武岩纤维股份有限公司

项目名称
PROJECT TITLE: 年产5000吨玄武岩纤维池窑拉丝生产线项目

子项名称
SUB-ITEM TITLE: 2#制品车间


图纸名称
DRAWING TITLE: 立面图一

设计阶段 PHASE: 方案图	项目编号 PROJECT NO.: 22110
专业 SPECIALITY: 建筑	子项编号 SUB-DIVISION: 07
比 例 SCALE: 1:100	图 号 DWG. NO.: 建方-05
出图日期 DATE: 2022.11	版 本 REVISION: 01


中国南京雨花台区安德里30号
No. 30 Andeli, West Yuhua Road, Yuhuai District, Nanjing, China
TEL: (025) 83139885 FAX: (025) 52413092
Web: www.fiberglasschina.com P. C.: 210012

实 名	签 名
项目负责人 张扬	
专业负责人 张扬	
设计人 蔡旺	
注册(执业)章	
预留章	
出图章	
审图章	
竣工章	

工 程 类 别	PROCESS
电 气 类 别	ELECTRICITY
电 热 类 别	HEAT
通 风 类 别	VENTILATION
水 排 类 别	PLUMBING
建 筑 类 别	ARCHITECTURE
会 签 类 别	CONFIRMED BY

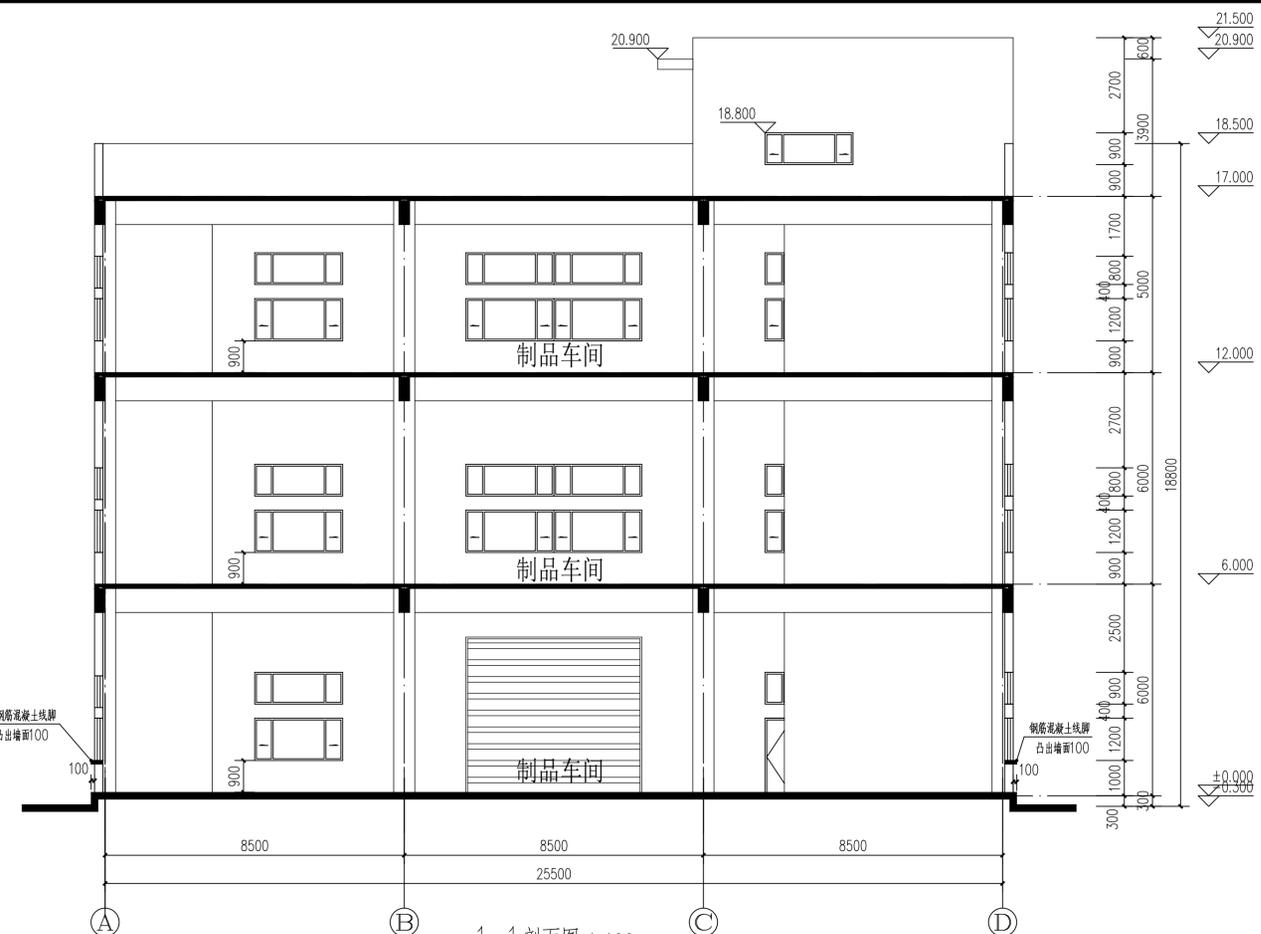

1-1剖面图 1:100

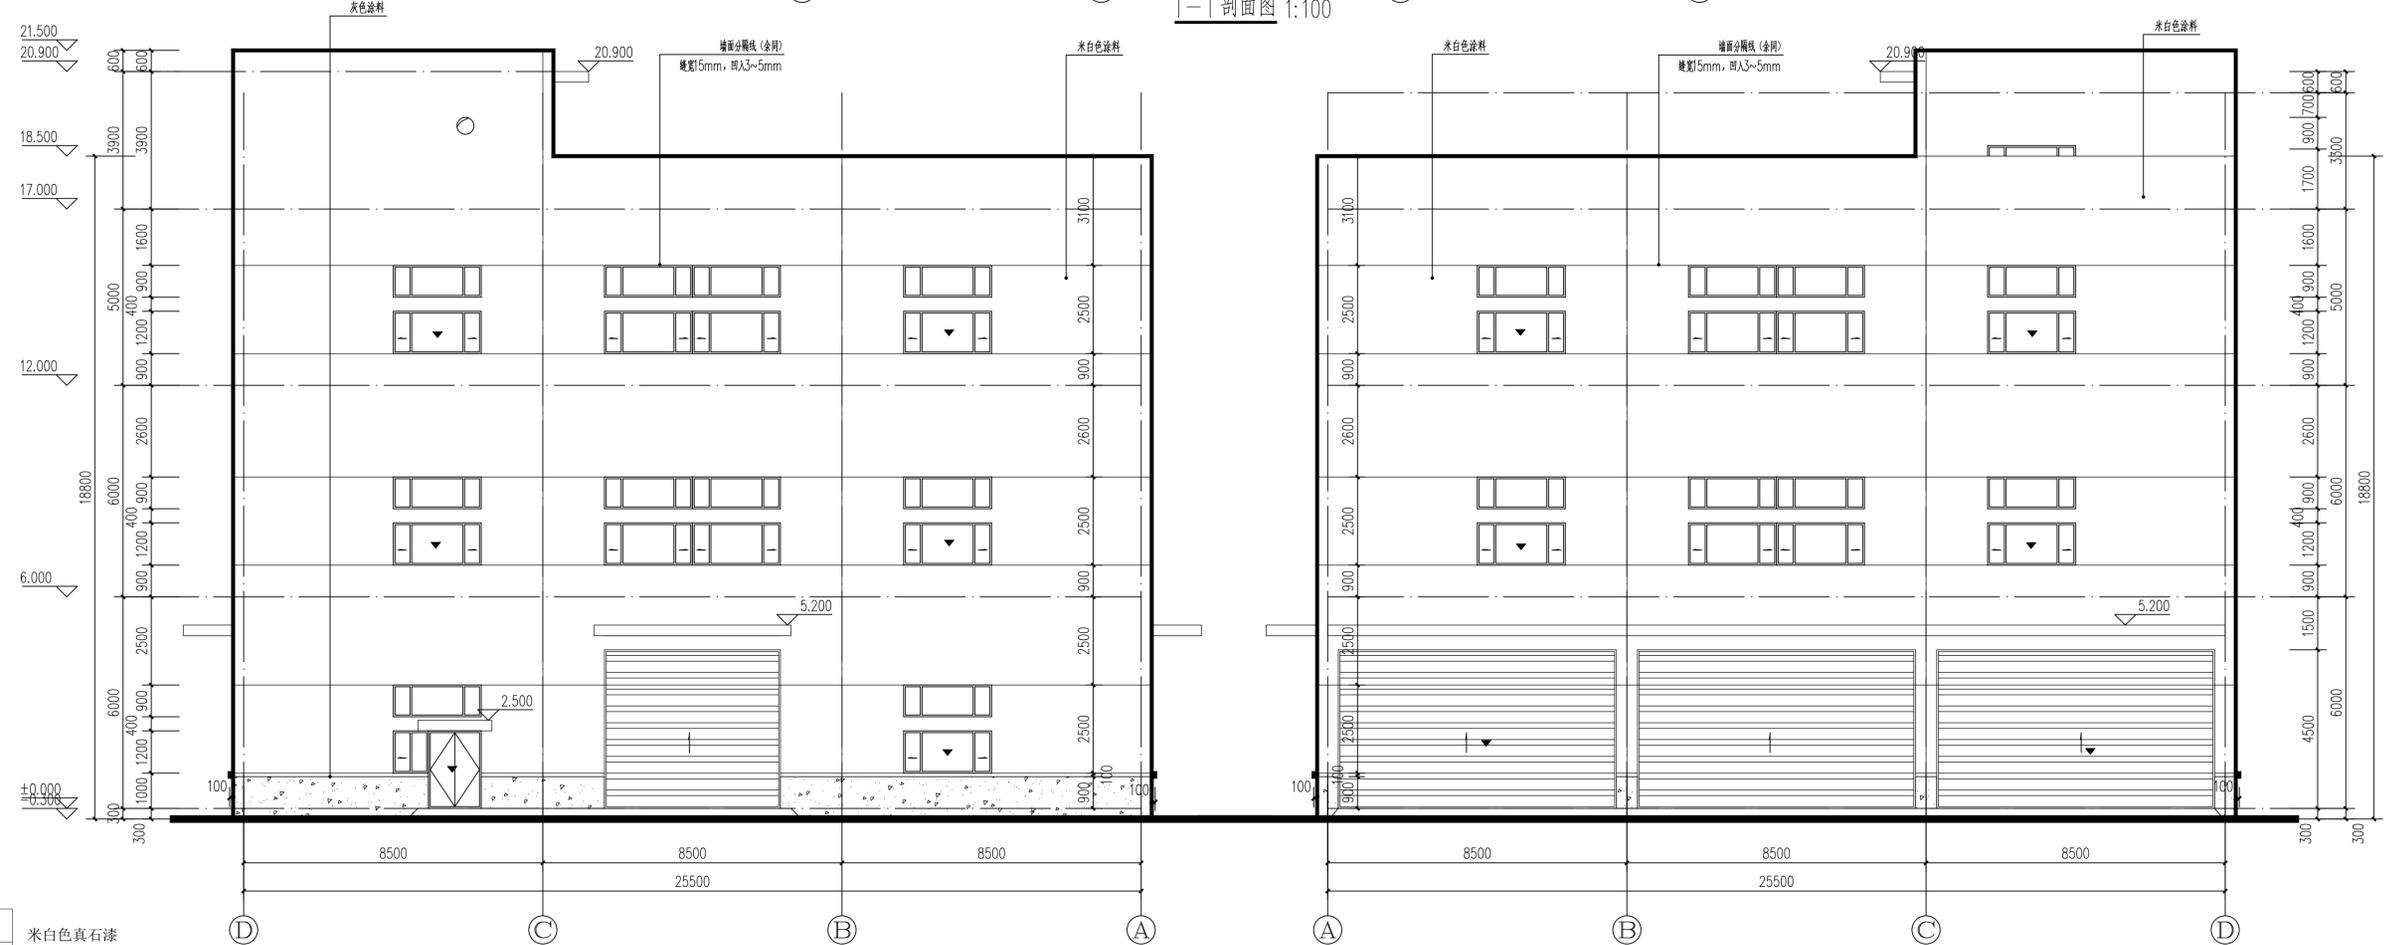

D~A轴立面图 1:100

A~D轴立面图 1:100

- 图例:
- 米白色真石漆
 - 灰色真石漆
 - 消防救援窗

不得量取图纸尺寸施工。如有任何不事宜，请在施工前与设计师会商。本图设计内容未经设计师许可不得在其它地方使用！
DO NOT SCALE ANY DRAWINGS. THIS DRAWING IS THE PROPERTY OF THE DESIGNER. AND MAY NOT BE USED WITHOUT HIS PERMISSION. REPORT ANY DISCREPANCIES TO THE DESIGNER PRIOR TO PROCEEDING WITH WORK.

注 释:
NOTES:

注册章:
LICENSE STAMP

中华人民共和国一级注册建筑师
姓名: 张 扬
注册号: 3206005-005
有效期至: 至2023年06月

出图章:
PERMISSION STAMP

江苏省工程勘察设计出图专用章
南京玻璃纤维研究院有限公司
资质证书 A232060055
编号
江苏省住房和城乡建设厅监制(A)
有效期至二〇二三年九月三十日

中国建材 南京玻璃纤维研究院有限公司 NANJING FIBERGLASS RESEARCH & DESIGN INSTITUTE CO., LTD.		
设计证号: A232060055 DESIGN CERTIFICATE NO.: A232060055		
职 责	实 名	签 字
DUTY	NAME TYPED	SIGNATURE
批 准 APPROVED	项目负责人 PROJECT CHIEF	张 扬 张 扬
专 业 DISCIPLINE CHIEF	专业负责人 SPECIALITY	张 扬 张 扬
审 核 EXAMINED BY	审 核	张 扬 张 扬
校 对 CHECKED BY	校 对	汪 军 汪 军
设 计 DESIGNED BY	设 计	蔡 旺 蔡 旺
建设单位 CLIENT	浙江石金玄武岩纤维股份有限公司	
项目名称 PROJECT TITLE	年产5000吨玄武岩纤维池窑拉丝 生产线项目	
子项名称 SUBITEM TITLE	2#制品车间	
图纸名称 DRAWING TITLE	立面图二	
设计阶段 PHASE	方案图	项目编号 PROJECT NO. 22110
专 业 SPECIALITY	建筑	子项编号 SUB-DIVISION 07
比 例 SCALE	1:100	图 号 DWG. NO. 建方-06
出图日期 DATE	2022. 11	版 本 REVISION 01
中国南京雨花台区安德里30号 No. 30 Andeli, West Yuhua Road, Yuhuai District, Nanjing, China TEL: (025) 83139885 FAX: (025) 52413092 Web: www.fiberglasschina.com P. C.: 210012		