


电气	暖通	动力	
建筑	结构	给排水	
会签	栏		

东阳市巍山镇怀鲁村苟山自然村村庄规划 2023-2032年

公示稿

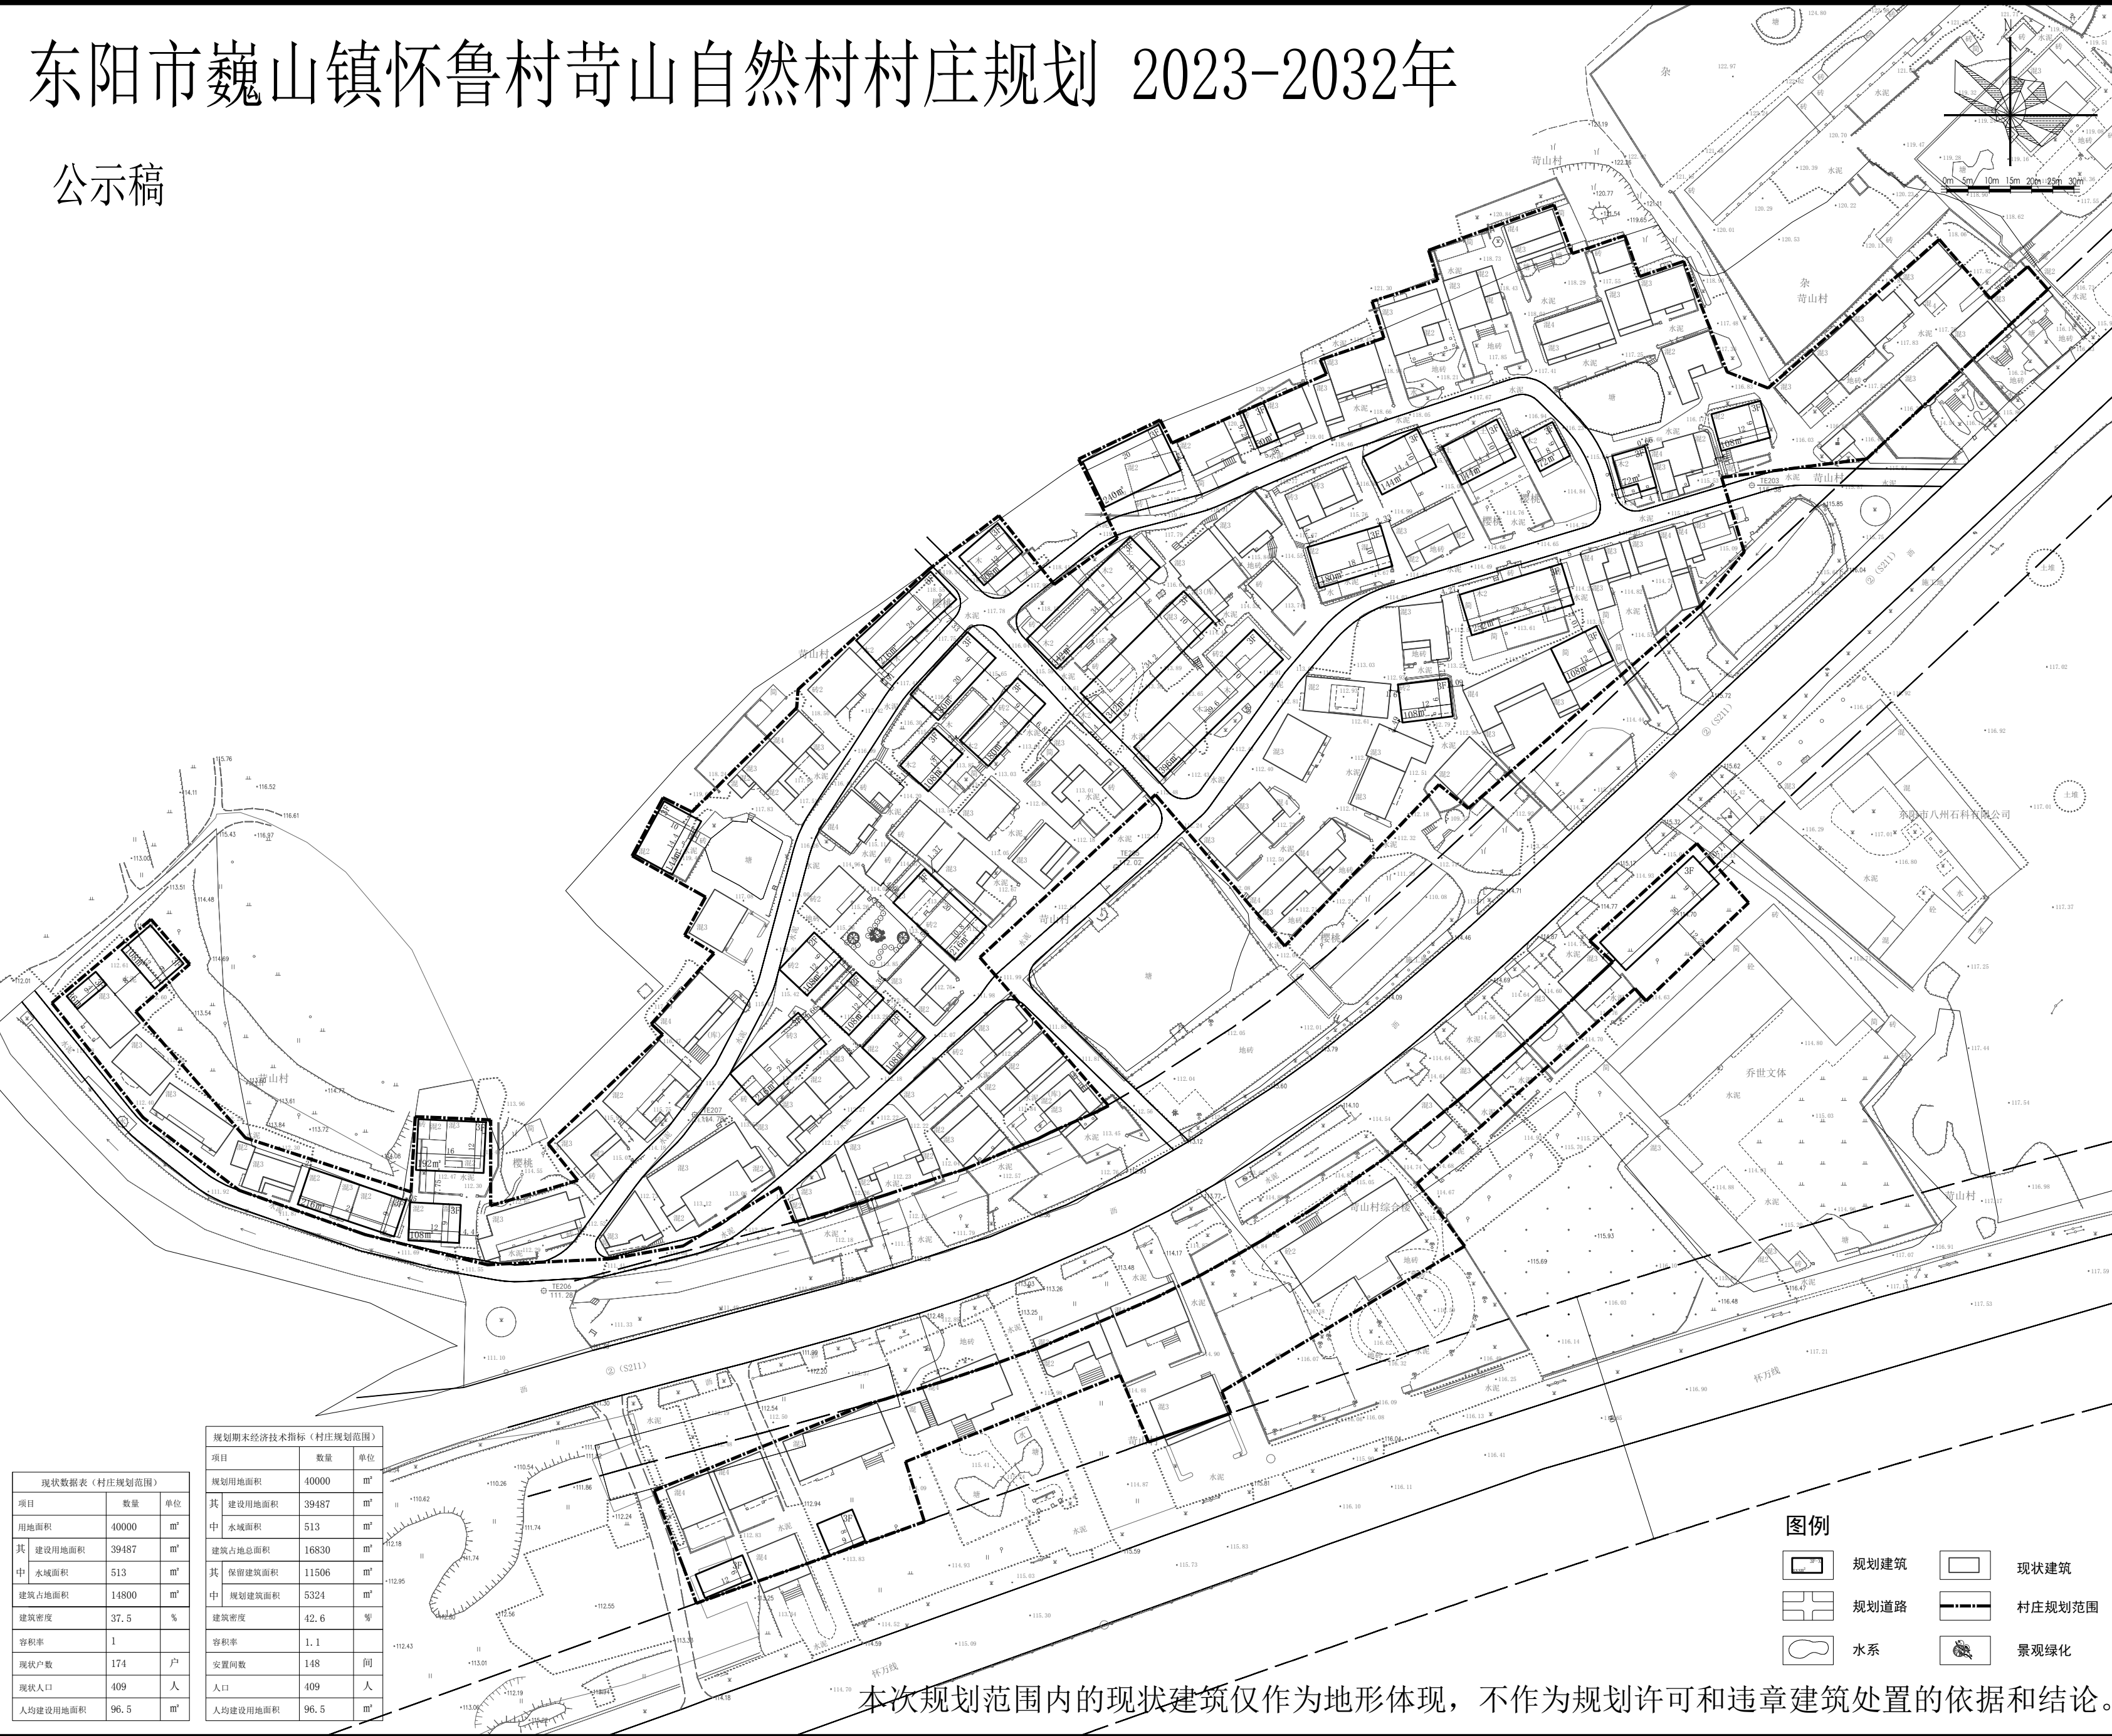

现状数据表（村庄规划范围）		
项目	数量	单位
用地面积	40000	m ²
其中 建设用地面积	39487	m ²
中 水域面积	513	m ²
建筑占地面积	14800	m ²
建筑密度	37.5	%
容积率	1	
现状户数	174	户
现状人口	409	人
人均建设用地面积	96.5	m ²


规划期末经济技术指标（村庄规划范围）		
项目	数量	单位
规划用地面积	40000	m ²
其中 建设用地面积	39487	m ²
中 水域面积	513	m ²
建筑占地面积	16830	m ²
其中 保留建筑面积	11506	m ²
中 规划建筑面积	5324	m ²
建筑密度	42.6	%
容积率	1.1	
安置户数	148	间
人口	409	人
人均建设用地面积	96.5	m ²

图例

	规划建筑		现状建筑
	规划道路		村庄规划范围
	水系		景观绿化

本次规划范围内的现状建筑仅作为地形体现，不作为规划许可和违章建筑处置的依据和结论。

设计单位/DESIGN

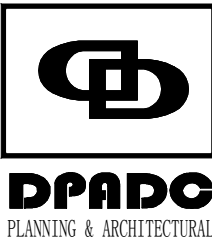

东阳市规划建设设计院有限公司

DONGYANG PLANNING & ARCHITECTURAL DESIGN INSTITUTE Co.,Ltd

浙江省东阳市新江路1号

电话 Tel: +86 (0579) 8665 9580 传真 Fax: +86 (0579) 8665 9570

证书等级: 城乡规划编制乙级

证书编号: 浙自然资规划223300053号

证书等级: 建筑行业（建筑工程）乙级

市政行业（道路\排水）丙级

证书编号: A233012764

审定 AUTHORIZED FOR ISSUE BY

韦健燊

审核 REVIEWED BY

张含斌

项目负责人 PROJECT DIRECTOR

陈 刚

专业负责人 DISCIPLINE RESPONSIBLE BY

王天阳

校对 CHECKED BY

杨宗侠

设计 DESIGNED BY

王天阳

绘图 DRAWN BY

王天阳

盖章 栏

未盖出图专用章无效

STAMP

建设单位

CLIENT

工程名称

PROJECT

子项名称

ITEM

图名

DRAWING TITLE

工程号

PRO NO.

图号

DRAWING NO.

专业

DISCIPLINE

日期

DATE

工程名称

PROJECT

图名

DRAWING TITLE

工程号

PRO NO.

图号

DRAWING NO.

专业

DISCIPLINE

日期

DATE