
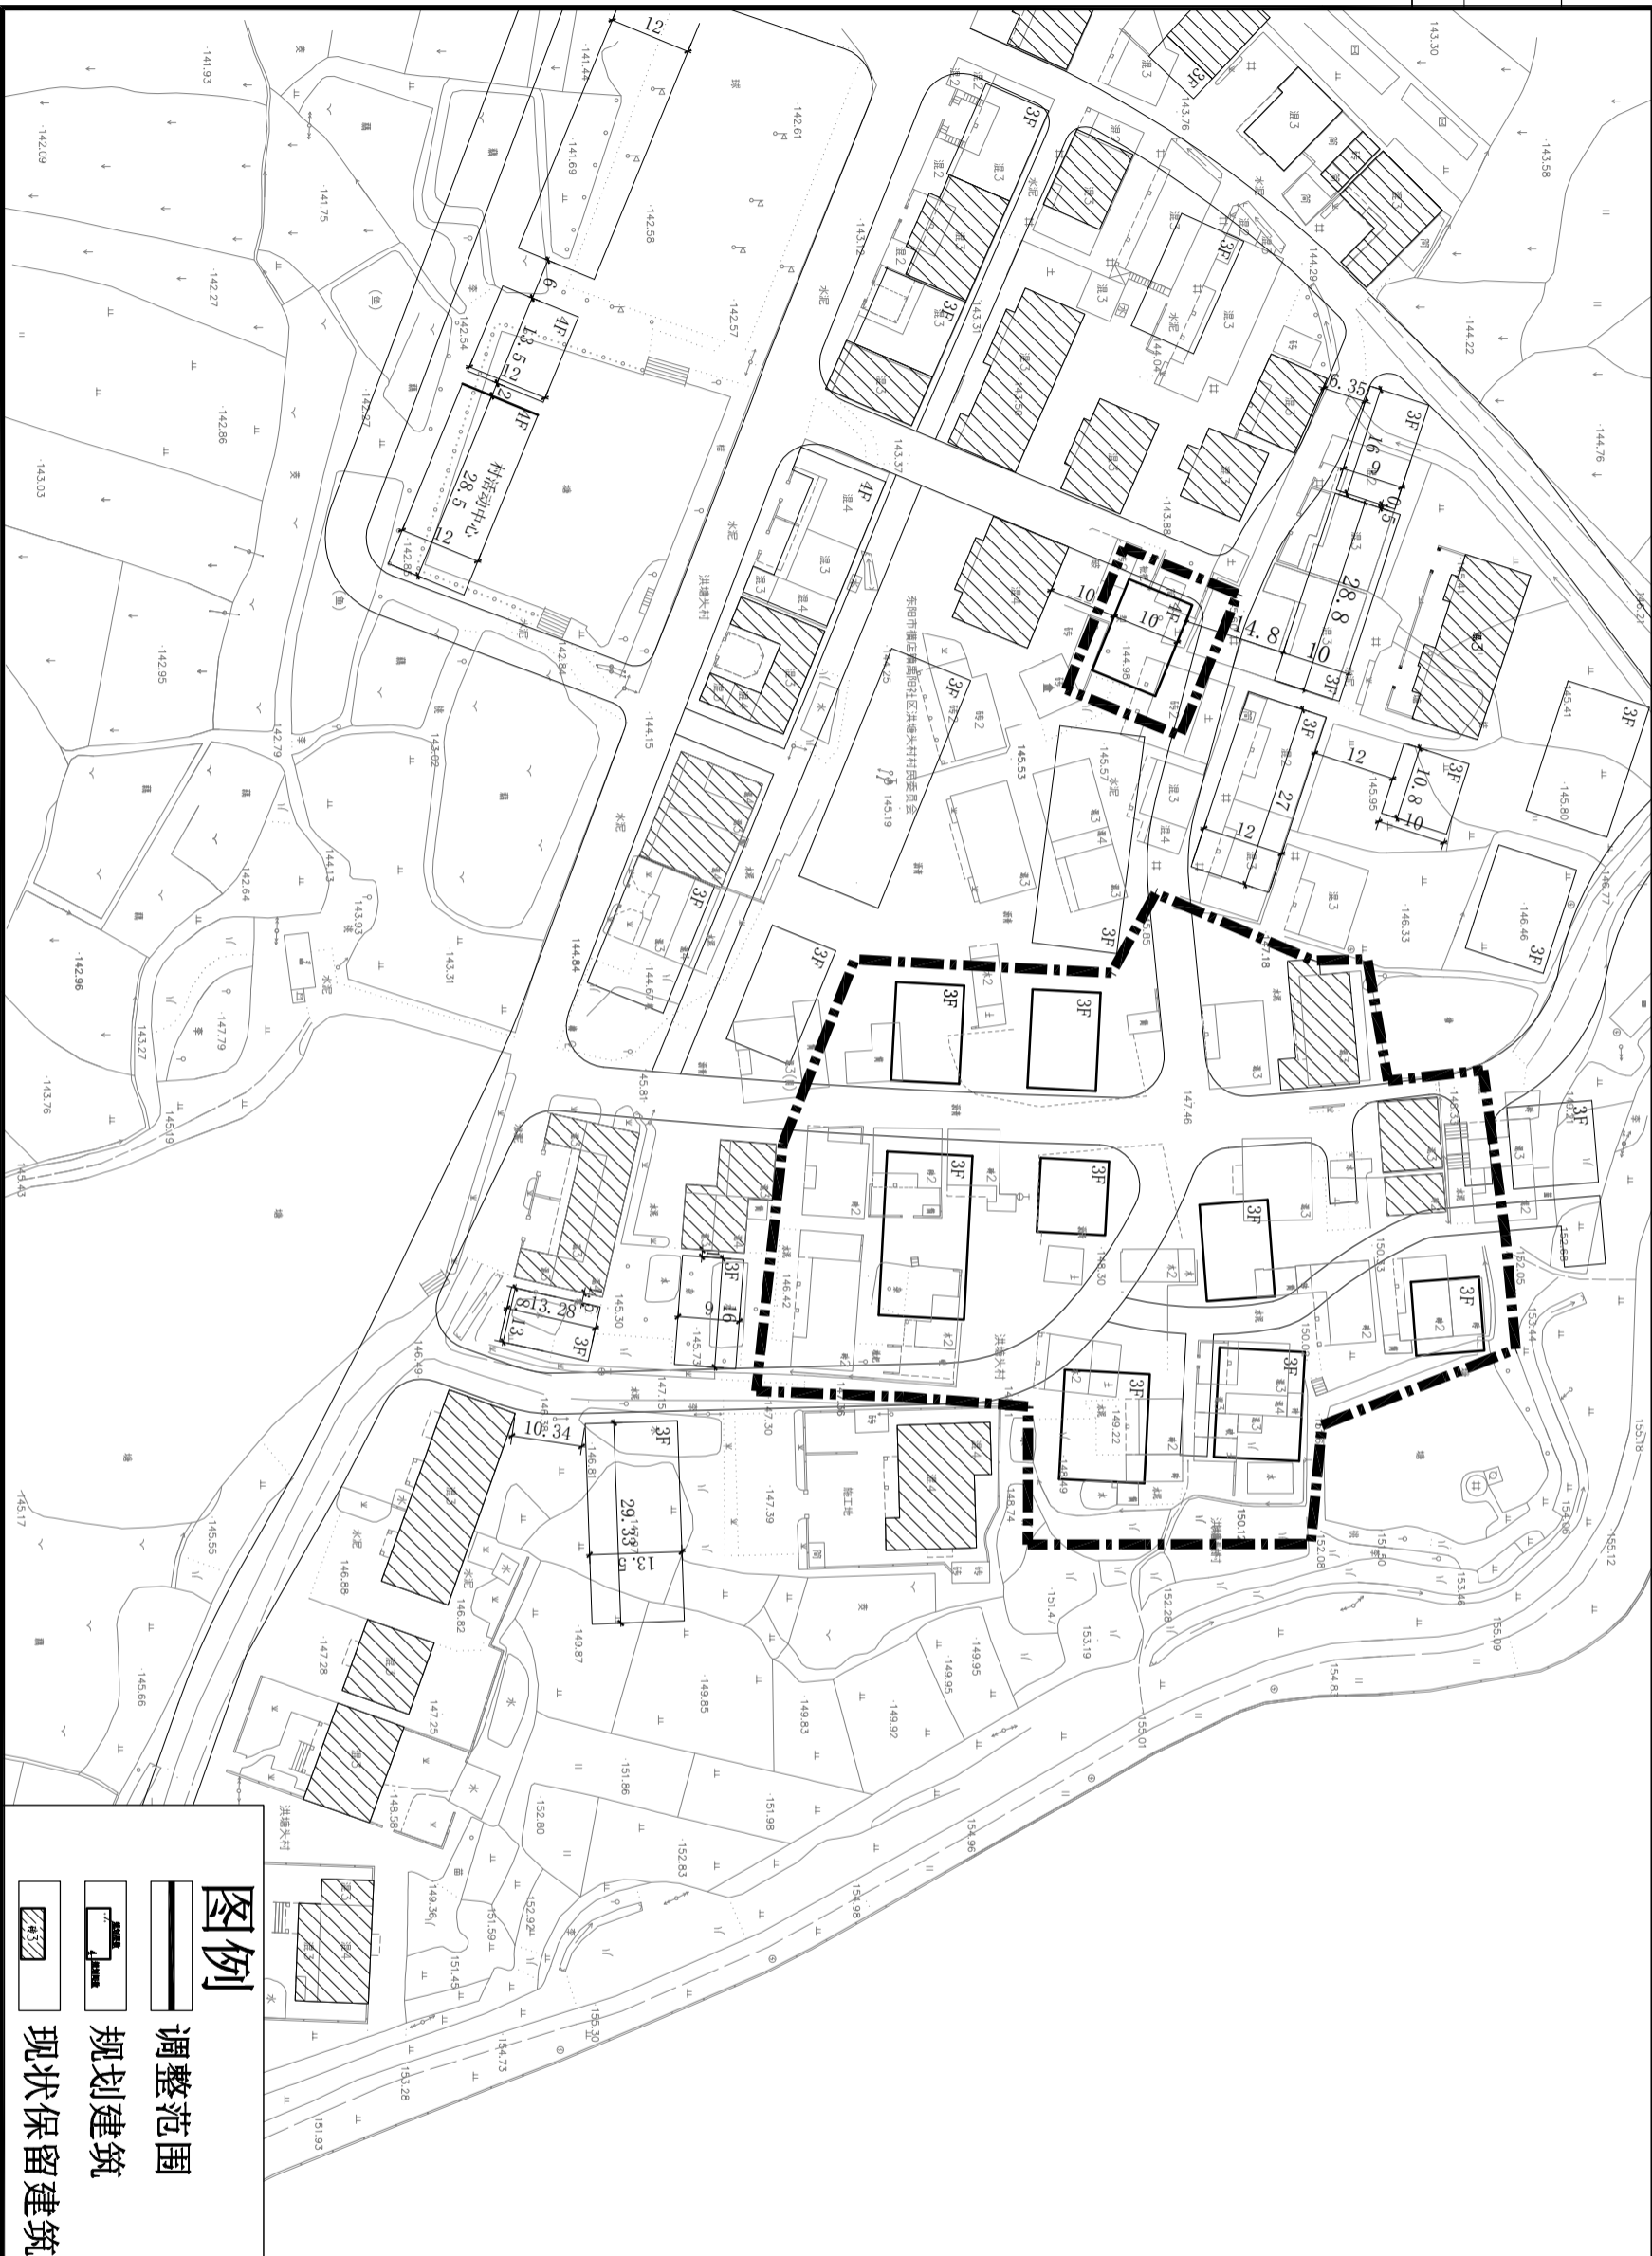
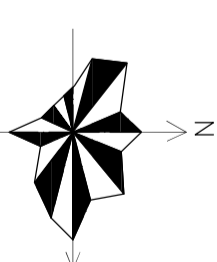


电气	
暖通	
动力	

建筑	
结构	
给排水	

东阳市横店镇禹阳社区洪塘头区块局部调整规划

调整前总图

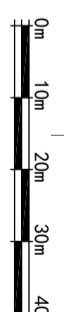

	调整范围
	规划建筑
	现状保留建筑

设计单位/DESIGN



东阳市规划设计院有限公司

DONGYANG PLANNING & ARCHITECTURAL DESIGN INSTITUTE Co., Ltd

浙江省东阳市浙江路1号

电话 Tel: +86 (0579) 8665 8888 传真 Fax: +86 (0579) 8665 8870

证书等级: 城乡规划编制乙级

证书编号: 浙自然资规规[2020]076号

证书等级: 建筑行业(建筑工程)乙级

证书编号: 浙自然资规规[2020]076号

证书等级: 风景园林工程设计专项乙级

证书编号: A233012764

审定 AUTHORIZED FOR ISSUE BY

审核 REVIEWED BY

项目负责人 PROJECT DIRECTOR

专业负责人 DISCIPLINE RESPONSIBLE BY

校对 CHECKED BY

设计 DESIGNER BY

绘图 DRAWN BY

盖章栏 STAMP

未盖出图专用章无效

建设单位 CLIENT 横店镇禹阳社区洪塘头

工程名称 PROJECT 局部调整规划

子项名称 ITEM 局部调整规划

图名 DRAWING TITLE 调整前总图

工程号 PROJ. NO. 2023028 (横)

图号 DRAWING NO. 01

专业 DISCIPLINE 规划

日期 DATE 2023. 04