
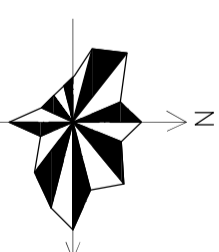


东阳市横店镇禹阳社区洪塘头区块局部调整规划

调整后总图

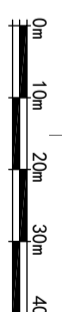

东阳市规划建筑设计院有限公司

DONGYANG PLANNING & ARCHITECTURAL DESIGN INSTITUTE Co., Ltd

浙江省东阳市浙江路1号

电话 Tel: +86 (0579) 8665 8880 传真 Fax: +86 (0579) 8665 8970

证书等级: 城乡规划编制乙级

证书编号: 浙自然资规规编[2020]076号

证书等级: 建筑行业(建筑工程)乙级

证书等级: 市政行业(道路/排水)丙级

证书等级: 风景园林工程设计专项乙级

证书编号: A233012764

审定 AUTHORIZED FOR ISSUE BY

审核 REVIEWED BY

项目负责人 PROJECT DIRECTOR

专业负责人 DISCIPLINE RESPONSIBLE BY


校对 CHECKED BY

设计 DESIGNED BY

绘图 DRAWN BY

盖章 STAMP

未盖出图专用章无效

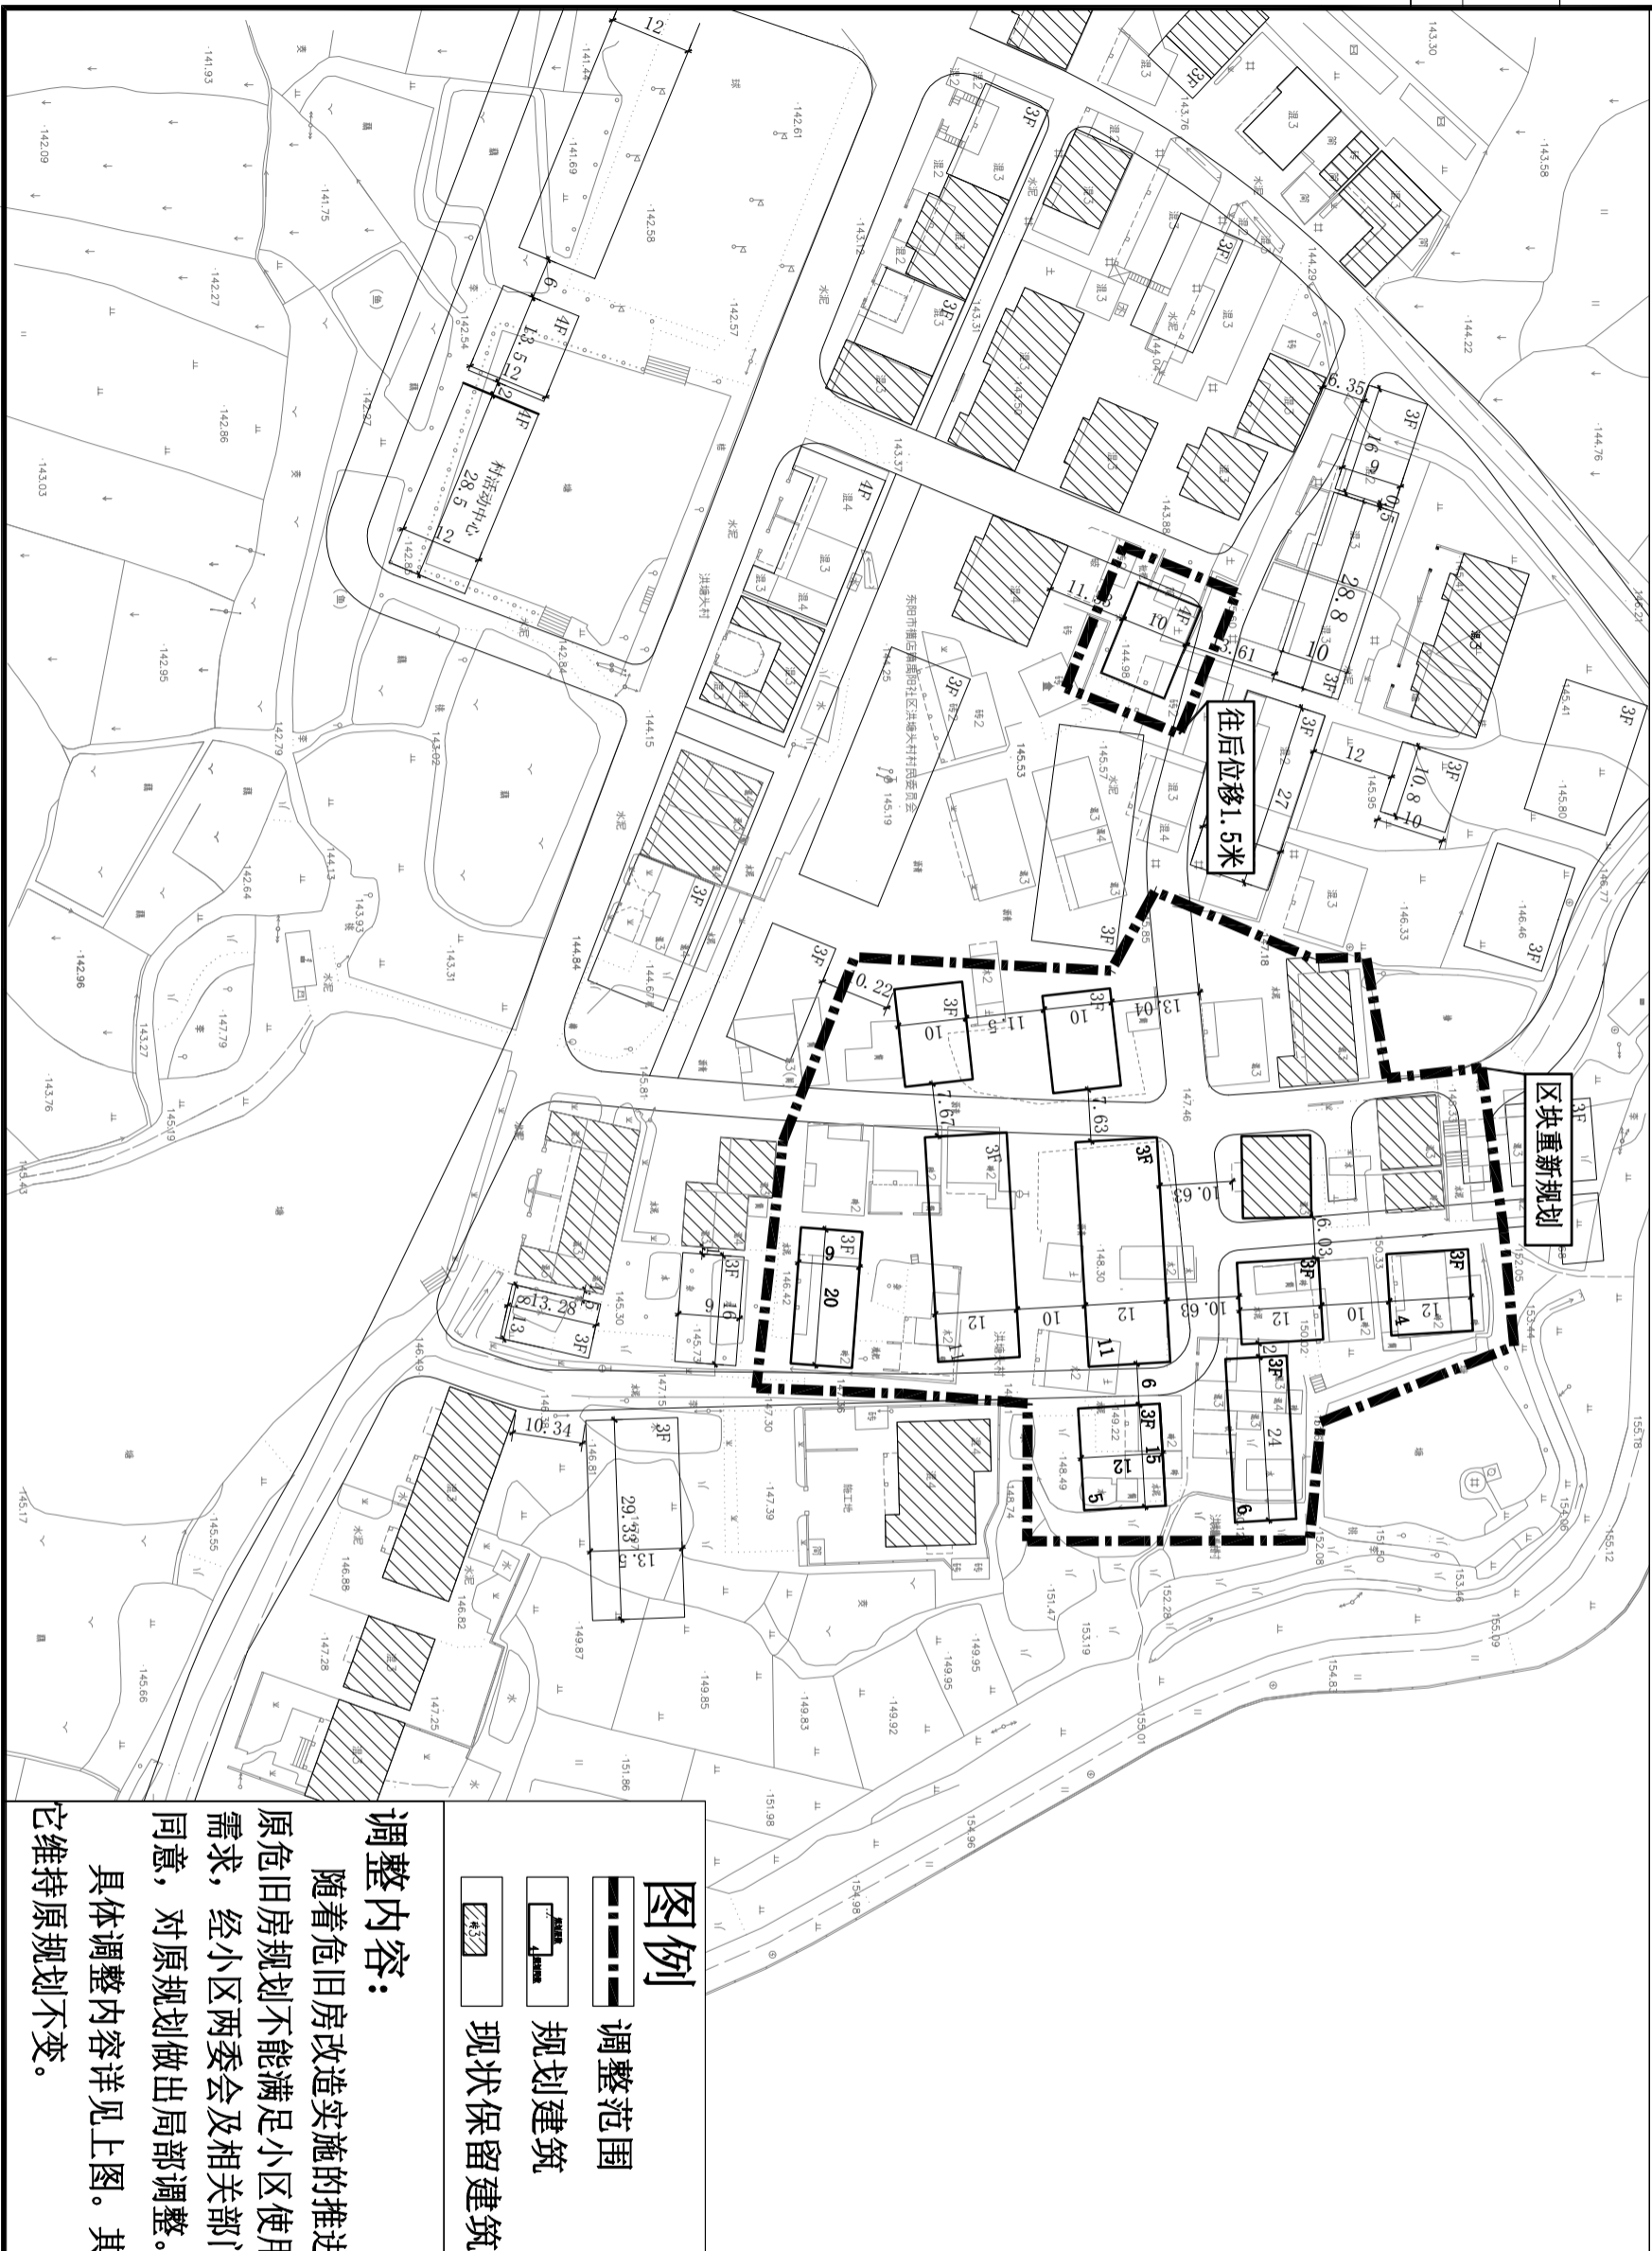

电气	
暖通	
动力	
建筑	
结构	
给排水	
会签栏	

图例

- 调整范围
- 规划建筑
- 现状保留建筑

调整内容:

随着危旧房改造实施的推进,原危旧房规划不能满足小区使用需求,经小区两委会及相关部门同意,对原规划做出局部调整。具体调整内容详见上图。其它维持原规划不变。

图名 DRAWING TITLE	调整后总图
子项名称 ITEM	局部调整规划
建设单位 CLIENT	横店镇禹阳社区洪塘头
工程名称 PROJECT	
工程号 NO.	2023028 (横)
图号 DRAWING NO.	02
专业 DISCIPLINE	规划
日期 DATE	2023.04