


实 名 签 名	
项目负责人	张扬
专业负责人	张扬
设计人	蔡旺
注册(执业)章	

预留章

出图章

审图章

竣工章

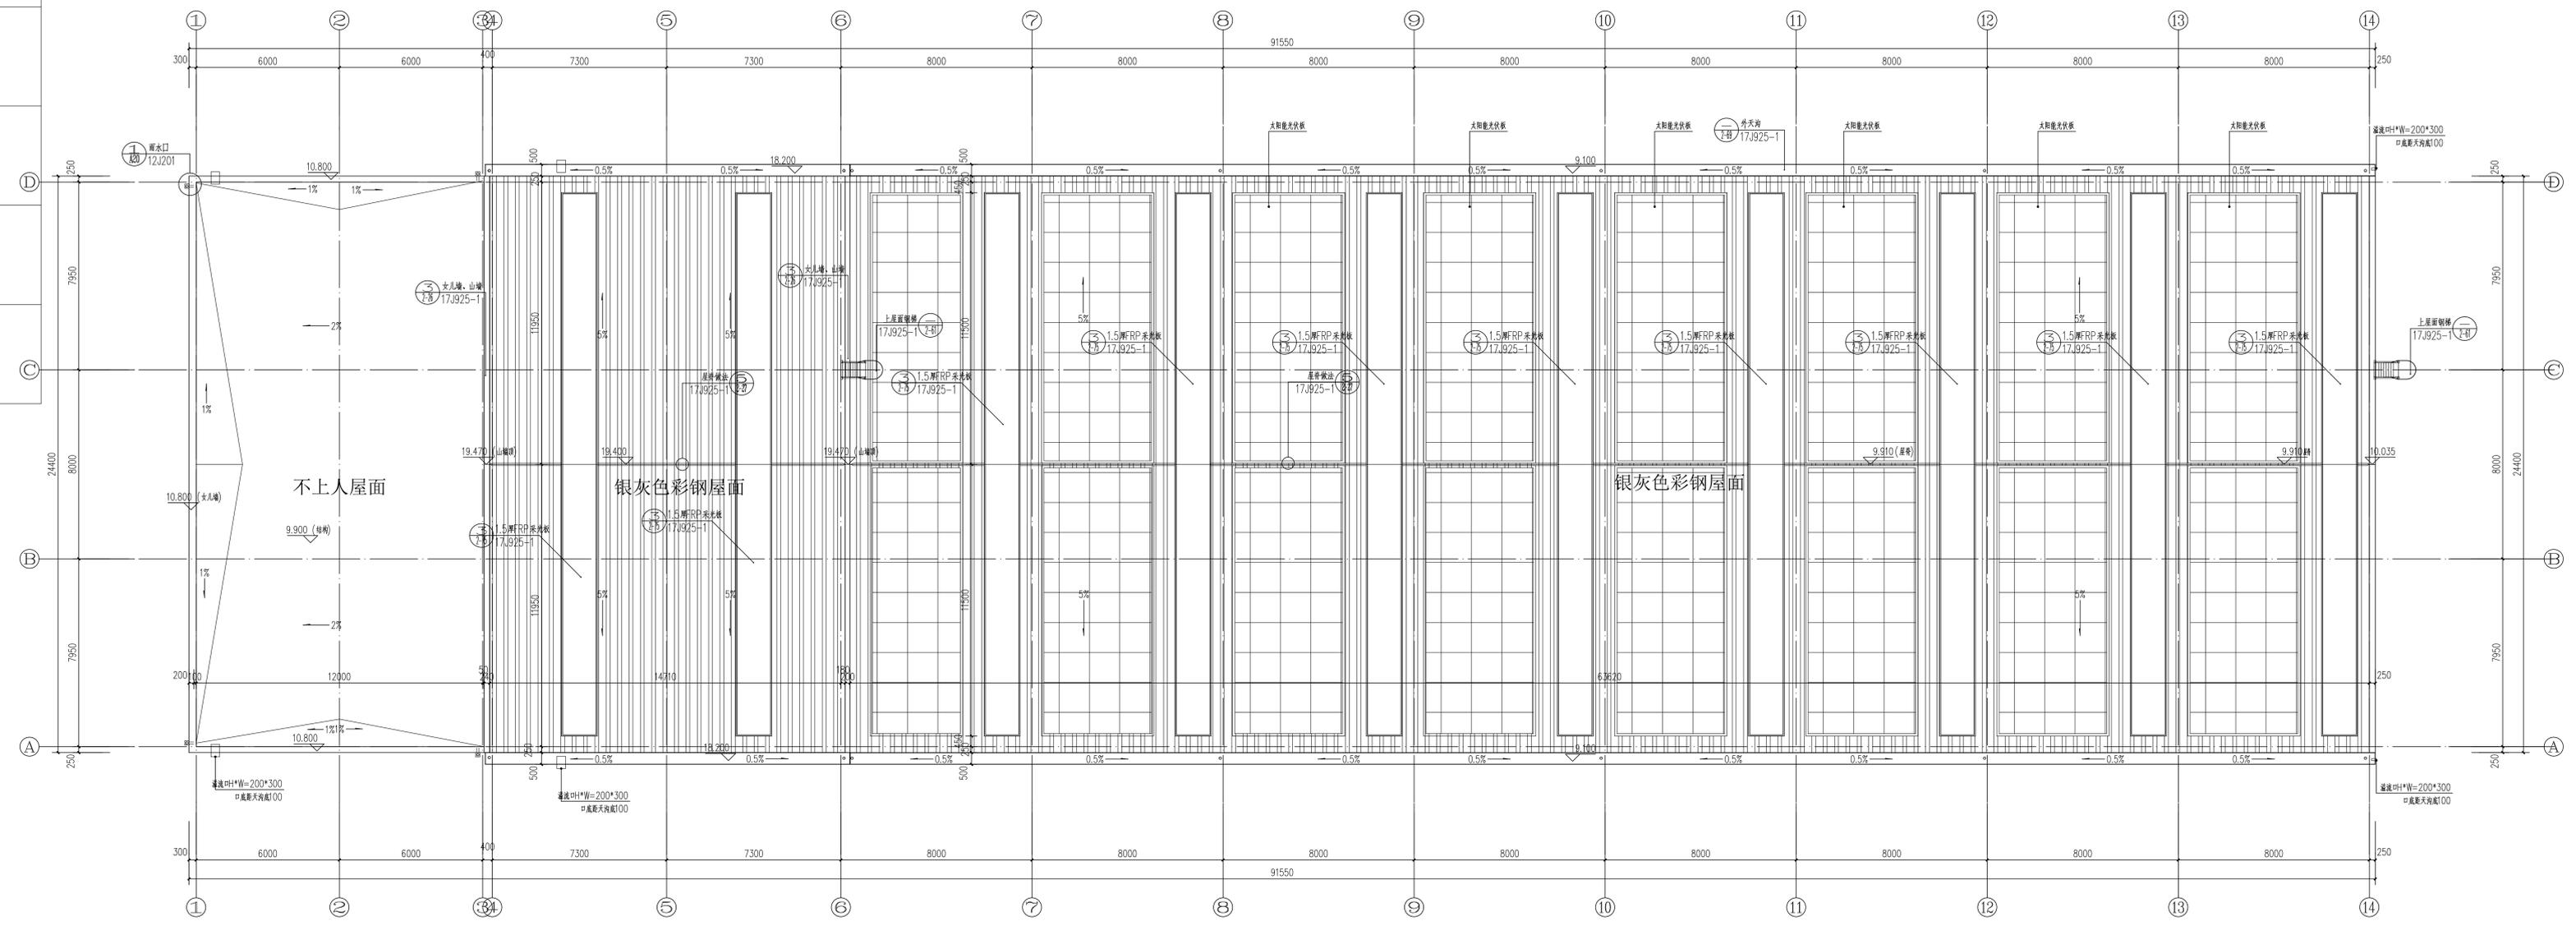

屋顶平面图 1:100

不得翻印图纸尺寸施工。如有任何不事宜，请在施工前与设计院沟通。本图设计内容未经设计师许可不得在其他地方使用！
DO NOT SCALE ANY DRAWINGS. THIS DRAWING IS THE PROPERTY OF THE DESIGNER. AND MAY NOT BE USED WITHOUT HIS PERMISSION. REPORT ANY DISCREPANCIES TO THE DESIGNER PRIOR TO PROCEEDING WITH WORK.

注 释:
NOTES:

注册章:
LICENSE STAMP

中华人民共和国一级注册建筑师
姓名: 张 扬
注册号: 3206005-005
有效期至: 至2023年06月

出图章:
PERMISSION STAMP

江苏省工程勘察设计出图专用章
南京玻璃纤维研究院设计有限公司
深质证书 A232060055
编号
江苏省住房和城乡建设厅监制(A)
有效期至二〇二三年九月三十日


南京玻璃纤维研究院设计有限公司
NANJING FIBERGLASS RESEARCH & DESIGN INSTITUTE CO., LTD.

设计证号: A232060055
DESIGN CERTIFICATE NO. A232060055

职 责	实 名	签 字
批 准 APPROVED	项目负责 PROJECT CHIEF	张 扬
专 业 负 责 人 SPECIALIST	专业负责 SPECIALIST	张 扬
审 核 EXAMINED BY	审核 CHECKED BY	张 扬
检 对 CHECKED BY	注册 REGISTERED	蔡 旺
设 计 DESIGNED BY	设计 DESIGNED BY	蔡 旺

建设单位
CLIENT: 浙江石金玄武岩纤维股份有限公司
项目名称
PROJECT TITLE: 年产5000吨玄武岩纤维池窑拉丝
生产项目
子项目名称
SUB-ITEM TITLE: 原料车间
图纸名称
DRAWING TITLE: 屋顶平面图

设计阶段 PHASE	方案图	项目编号 PROJECT NO.	22110
专 业 SPECIALITY	建筑	子项目编号 SUB-DIVISION	01
比 例 SCALE	1:100	图 号	建方-03
出图日期 DATE	2022.11	版 本 REVISION	01

中国南京雨花台区安德里30号
No. 30 Andeli, West Yuhua Road, Yuhuai District, Nanjing, China
TEL: (025) 83198885 FAX: (025) 52413092
Web: www.fiberglasschina.com P.C.: 210012


实 名 签 名	
项目负责人	张扬
专业负责人	张扬
设计人	蔡旺
注册(执业)章	

预留章

出图章

审图章

竣工章

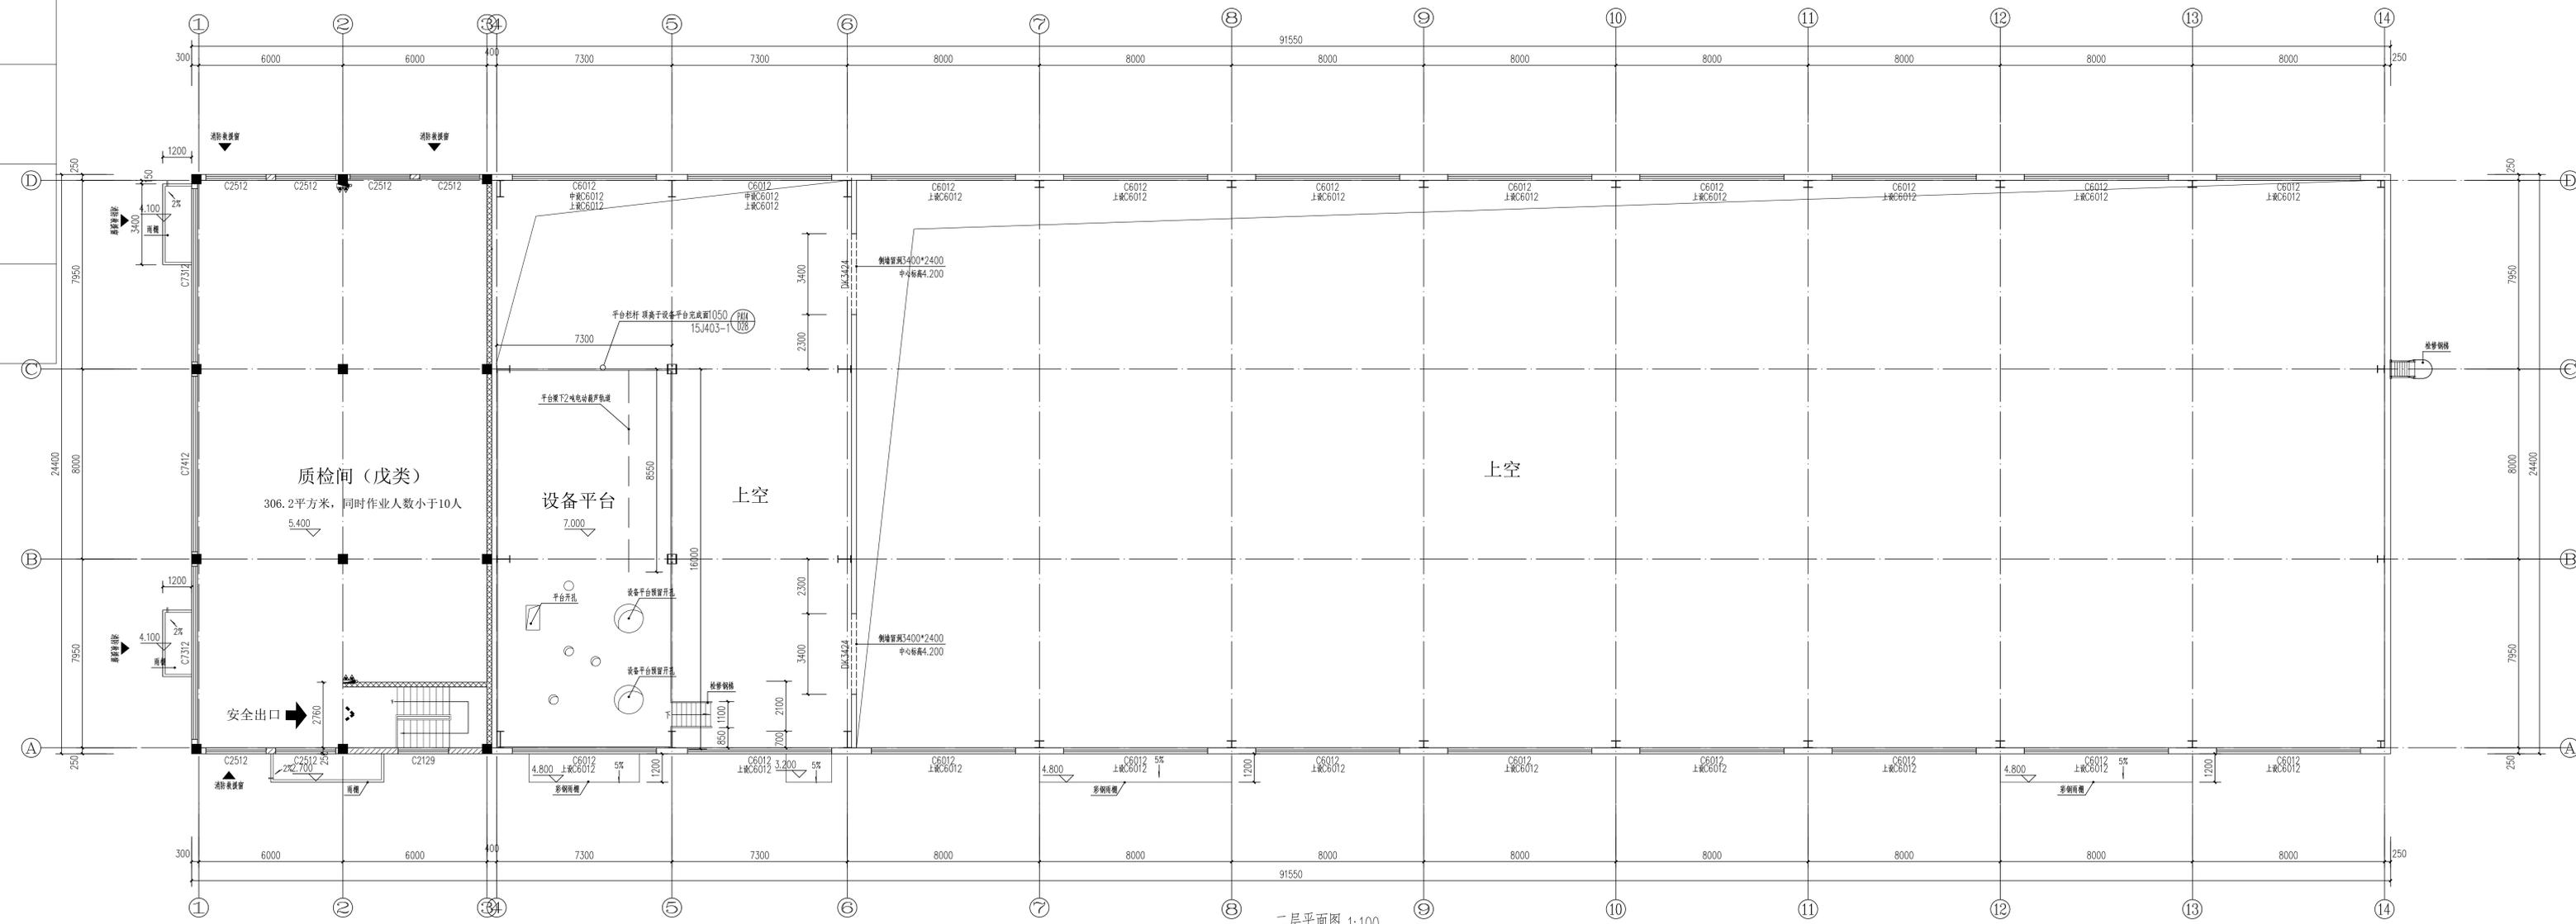

- 图例:
- 钢筋混凝土柱
 - KP多孔砖
 - 蒸压砂加气混凝土砌块
 - 压型彩钢板
 - 疏散距离

二层平面图 1:100
本层建筑面积: 307.44平方米

不得翻印图样尺寸施工。如有任何不严谨,请在施工前与设计师会商。本图设计内容未经设计师许可不得在其它地方使用!
DO NOT SCALE ANY DRAWINGS. THIS DRAWING IS THE PROPERTY OF THE DESIGNER. AND MAY NOT BE USED WITHOUT HIS PERMISSION. REPORT ANY DISCREPANCIES TO THE DESIGNER PRIOR TO PROCEEDING WITH WORK.

注 释:
NOTES:

注册章:
L10ENSE STAMP

中华人民共和国一级注册建筑师
姓名: 张 扬
注册号: 3206005-005
有效期至: 至2023年06月

出图章:
PERMISSION STAMP

江苏省工程勘察设计出图专用章
南京玻璃纤维研究院设计有限公司
资质证书 A232060055
编 号
江苏省住房和城乡建设厅监制(A)
有效期至二〇二三年九月三十日

中国建材
南京玻璃纤维研究院有限公司
NANJING FIBERGLASS RESEARCH & DESIGN INSTITUTE CO., LTD.

设计证书号: A232060055
DESIGN CERTIFICATE NO. A232060055

职 责	实 名	签 字
批准	批准人	
项目负责人	张 扬	张 扬
专业负责人	张 扬	张 扬
审核	张 扬	张 扬
校对	汪 军	汪 军
设计	蔡 旺	蔡 旺

建设单位: 浙江石金玄武岩纤维股份有限公司
CLIENT

项目名称: 年产5000吨玄武岩纤维池窑拉丝
PROJECT TITLE

子项名称: 原料车间
SUB ITEM TITLE

图纸名称: 二层平面图
DRAWING TITLE

设计阶段	方案图	项目编号	22110
专业	建筑	子项编号	01
比例	1:100	图 号	建方-02
出版日期	2022.11	版 本	01

中国南京雨花台区安德里30号
No. 30 Andeli, West Yuhua Road, Yuhuai District, Nanjing, China
TEL: (025) 83198885 FAX: (025) 52413092
Web: www.fiberglasschina.com P.C.: 210012


实 名 签 名	
项目负责人	张 扬
专业负责人	张 扬
设计人	蔡 旺
注册(执业)章	

预留章

出图章


审图章

竣工章

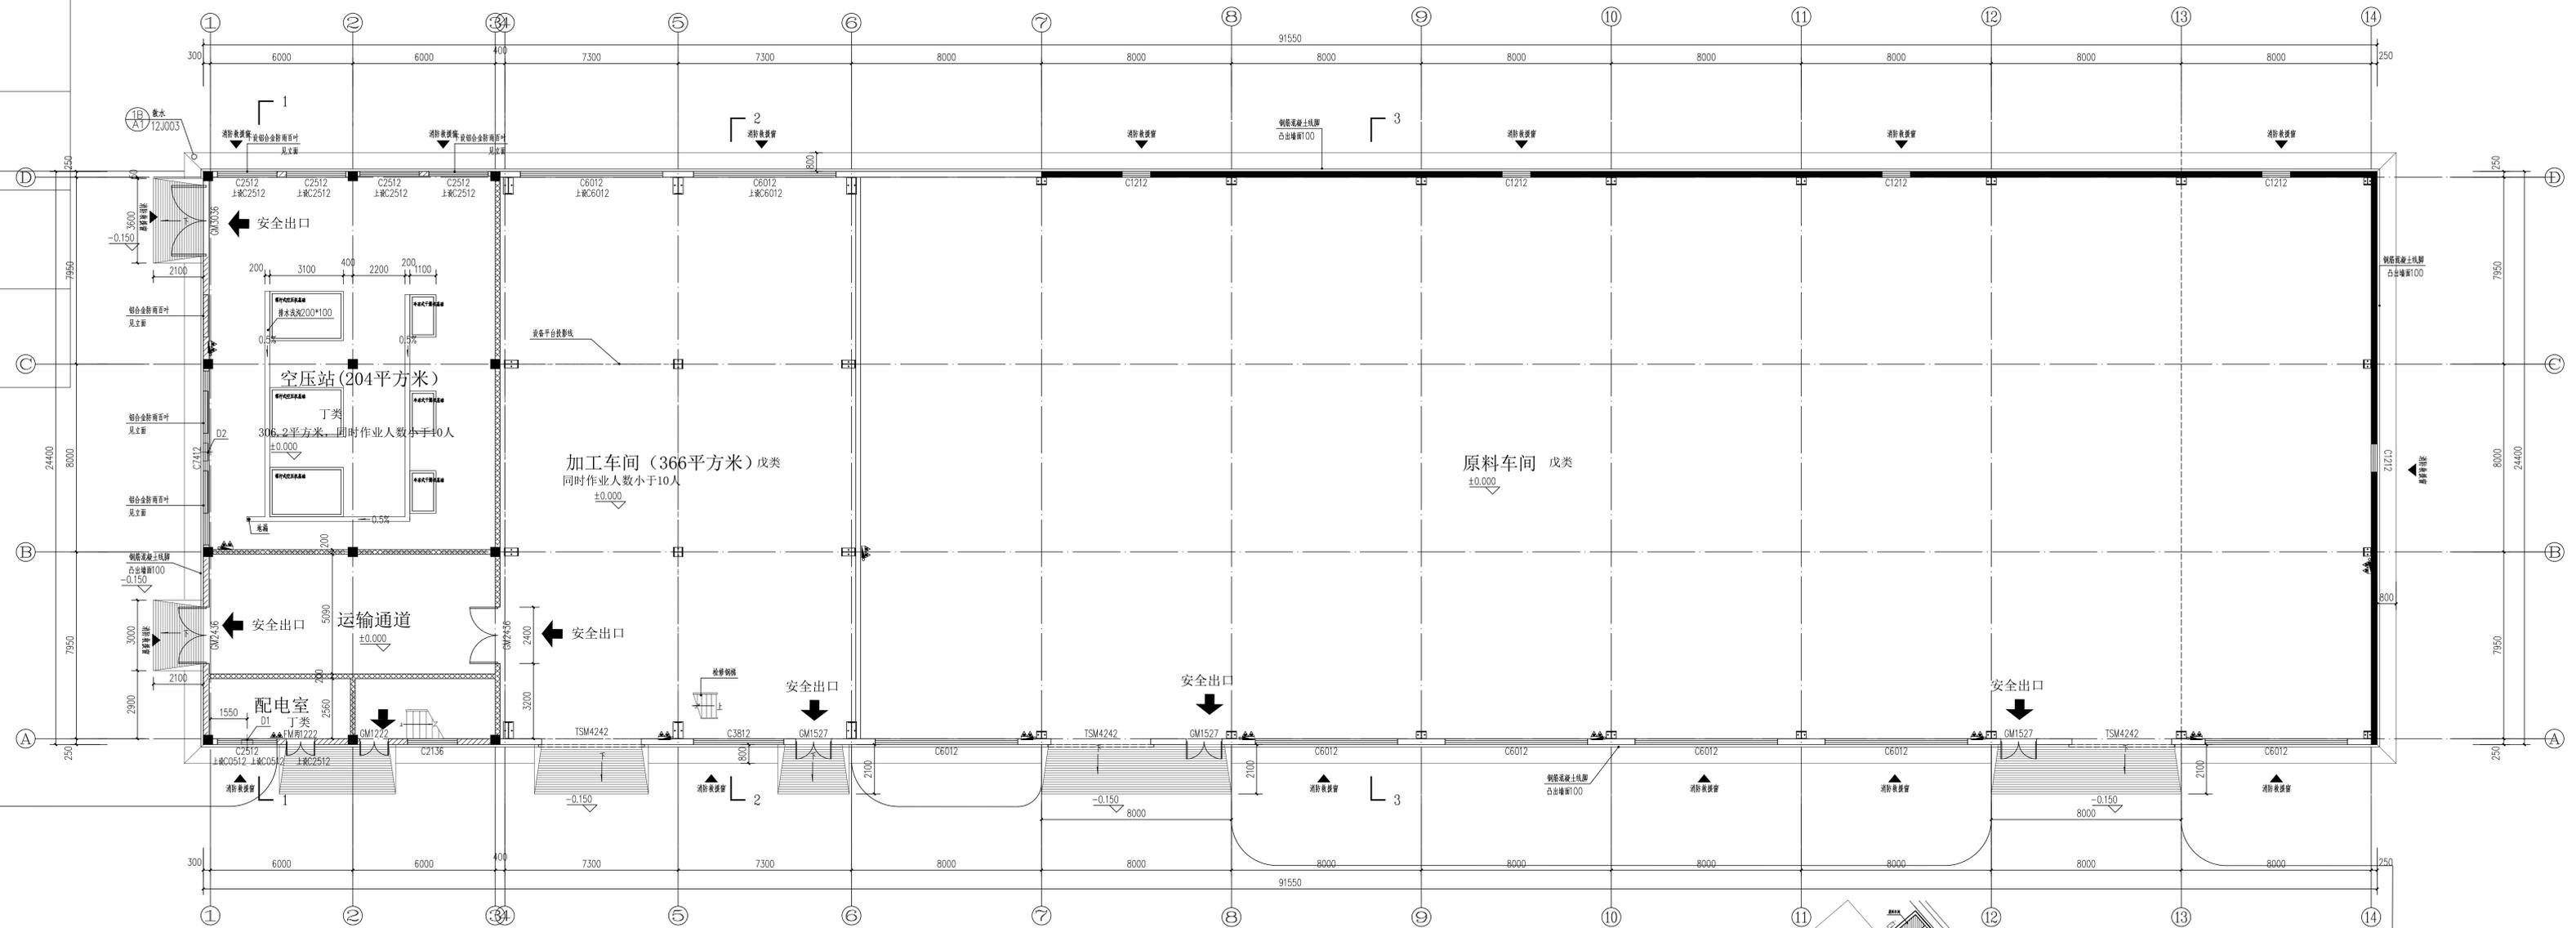

一层平面图 1:100
 本层建筑面积: 2232.60平方米
 总建筑面积: 2540.04平方米

- 图例:
- 钢筋混凝土柱
 - ▨ K.P.多孔砖
 - ▤ 蒸压砂加气混凝土砌块
 - 压型彩钢板
- D1. d=480, 侧墙留洞, 平梁底
 D2. d=760, 侧墙留洞, 平梁底

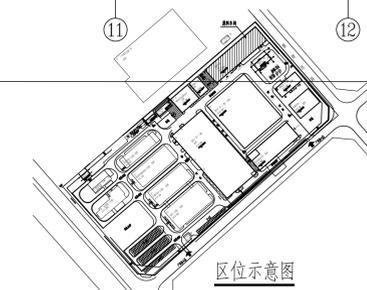


不得翻印图纸尺寸施工。如有任何不严谨、请在施工前与设计师会商。本图设计内容未经设计师许可不得在其他地方使用!
 DO NOT SCALE ANY DRAWINGS. THIS DRAWING IS THE PROPERTY OF THE DESIGNER. AND MAY NOT BE USED WITHOUT HIS PERMISSION. REPORT ANY DISCREPANCIES TO THE DESIGNER PRIOR TO PROCEEDING WITH WORK.

注 释:
 NOTES:

注册章: LICENSE STAMP
中华人民共和国一级注册建筑师 姓名: 张 扬 注册号: 3206005-005 有效期至: 至2023年06月
出图章: PERMISSION STAMP
江苏省工程勘察设计图专用章 南京玻璃纤维研究院设计有限公司 资质证书 A232060055 编号 江苏省住房和城乡建设厅监制(A) 有效期至二〇二三年九月三十日


中国建材	
南京玻璃纤维研究院设计有限公司 NANJING FIBERGLASS RESEARCH & DESIGN INSTITUTE CO., LTD.	
设计证号: A232060055 DESIGN CERTIFICATE NO.: A232060055	
职 责 实 名 签 字	
批 准 APPROVED	张 扬
项目负责 PROJECT CHIEF	张 扬
专业负责 SPECIALIST	张 扬
审 核 EXAMINED BY	张 扬
校 对 CHECKED BY	蔡 旺
设 计 DESIGNED BY	蔡 旺
建设单位 CLIENT	浙江石金玄武岩纤维股份有限公司
项目名称 PROJECT TITLE	年产5000吨玄武岩纤维池窑拉丝 生产线项目
子项名称 SUB-ITEM TITLE	原料车间
图纸名称 DRAWING TITLE	一层平面图
设计阶段 PHASE	方案图 项目编号 22110
专 业 SPECIALITY	建筑 子项编号 01
比 例 SCALE	1:100 图 号 建方-01
出图日期 DATE	2022.11 版 本 01
中国南京雨花台区安德里30号 No. 30 Andeli, West Yuhua Road, Yuhuai District, Nanjing, China TEL: (025) 83198885 FAX: (025) 52413092 Web: www.fiberglasschina.com P.C.: 210012	

实 名 签 名	
项目负责人	张扬
专业负责人	张扬
设计人	蔡旺
注册(执业)章	
预留章	
出图章	
审图章	
竣工章	

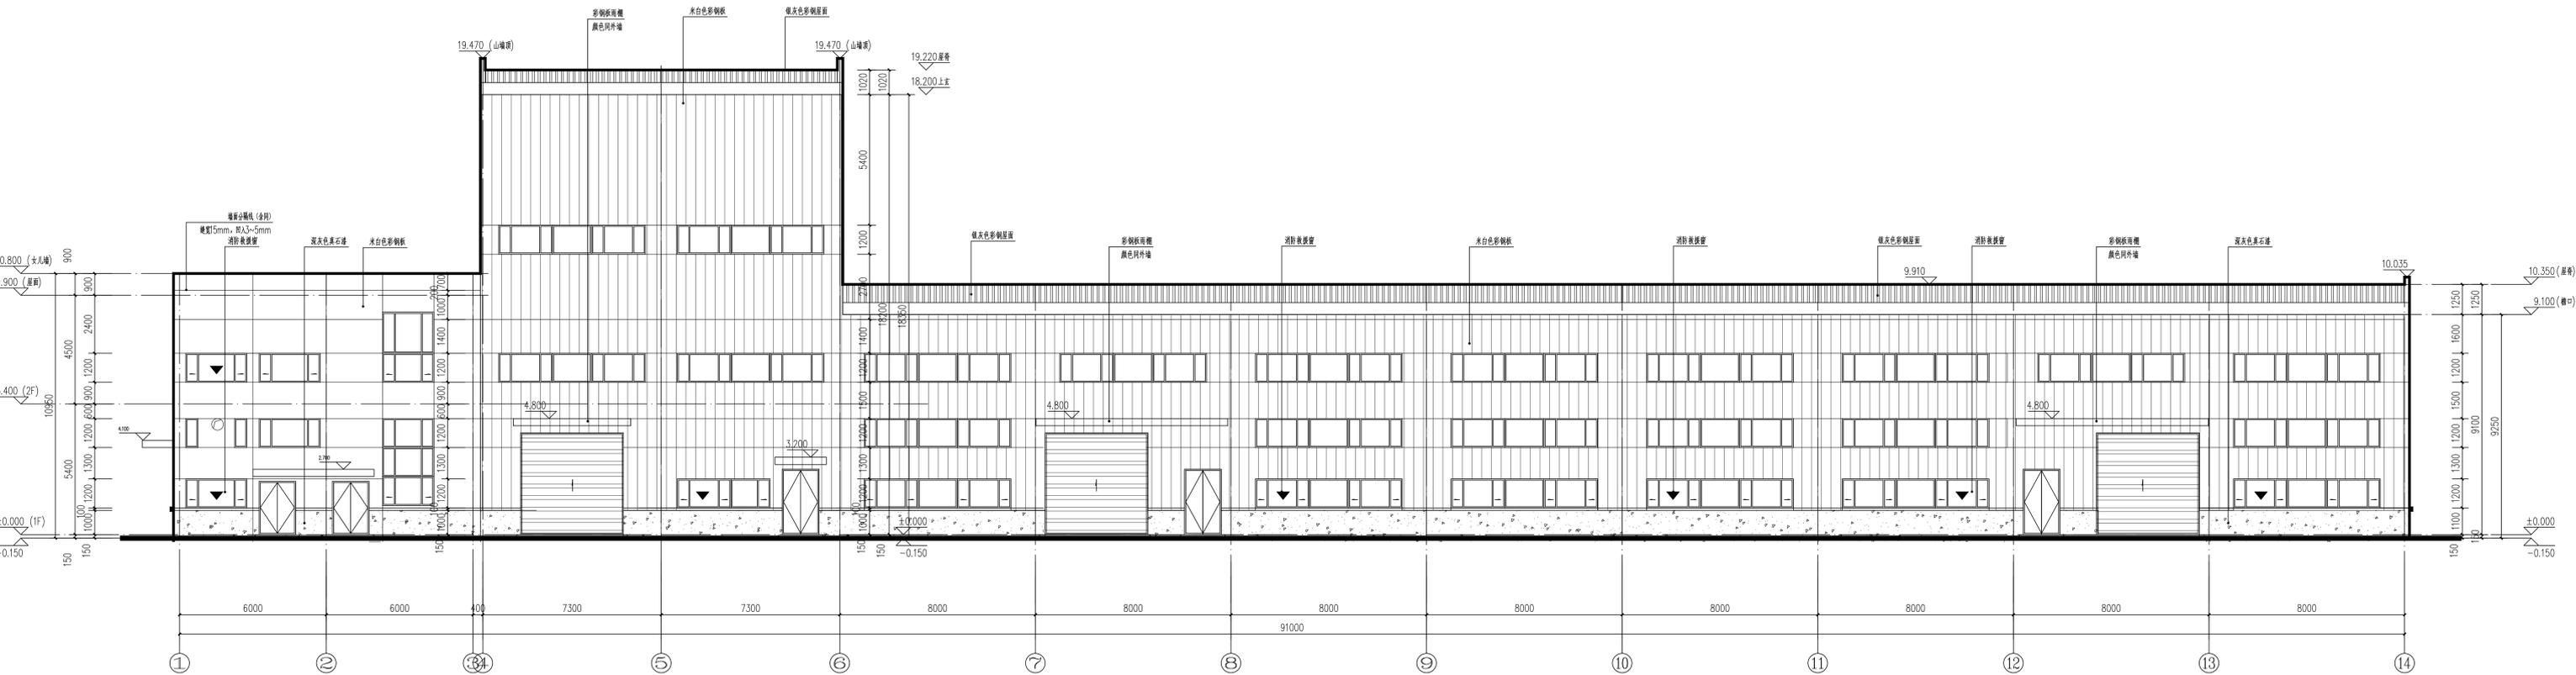

1-14轴立面图 1:100

- 图例:
- 消防救援窗
 - 深灰色真石漆
 - 米白色真石漆
 - 米白色彩钢板

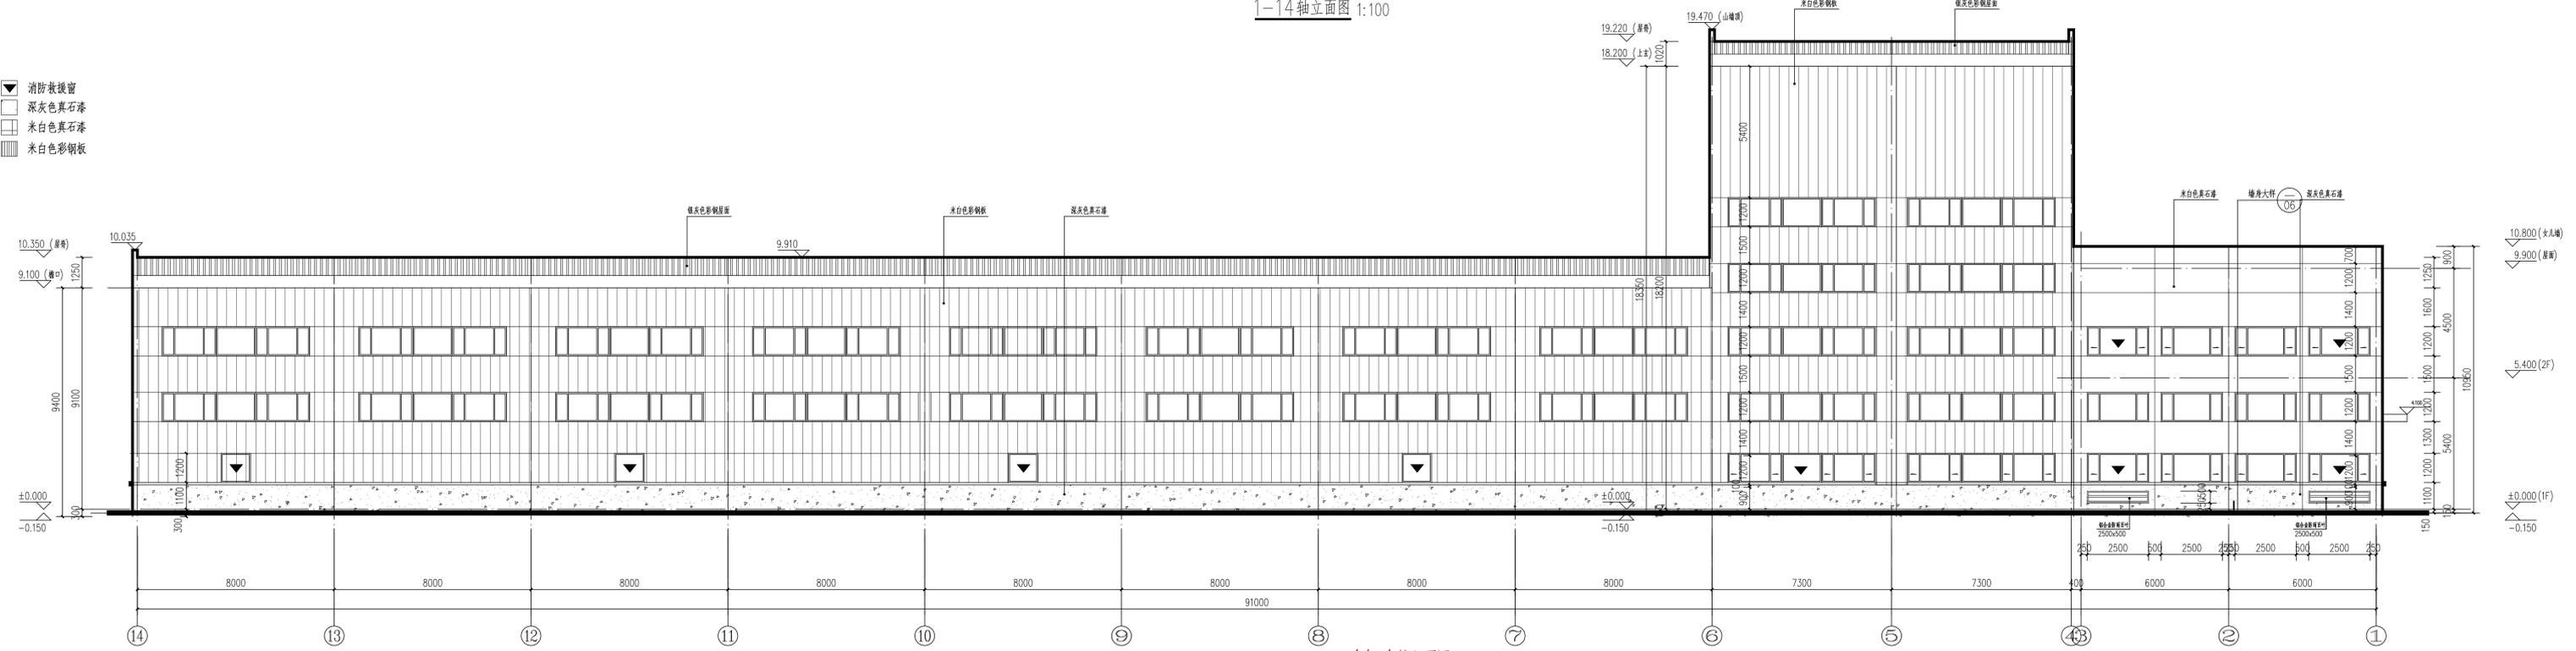



14-1轴立面图 1:100

不得翻印、复制或用于其他项目。如有任何不清晰、请在施工前与设计师沟通。本图设计内容未经设计师许可不得在其他地方使用！
DO NOT SCALE ANY DRAWINGS. THIS DRAWING IS THE PROPERTY OF THE DESIGNER. AND MAY NOT BE USED WITHOUT HIS PERMISSION. REPORT ANY DISCREPANCIES TO THE DESIGNER PRIOR TO PROCEEDING WITH WORK.

注 释:
注册章:
中华人民共和国一级注册建筑师
姓名: 张 扬
注册号: 3206005-005
有效期至: 至2023年06月
出图章:
江苏省工程勘察设计专用章
南京玻璃纤维设计研究院有限公司
资质证书 A232060055
编号:
江苏省住房和城乡建设厅监制(A)
有效期至二〇二三年九月三十日

中国建材	南京玻璃纤维设计研究院有限公司 NANJING FIBERGLASS RESEARCH & DESIGN INSTITUTE CO., LTD.
设计证号: A232060055 DESIGN CERTIFICATE NO. A232060055	
职 责 实 名 签 字	
批 准 APPROVED	项目负责人 张扬
专 业 负 责 人 SPECIALIST QUALIFY	专业负责人 张扬
审 核 EXAMINED BY	审核人 张扬
校 对 CHECKED BY	校对人 汪军
设 计 DESIGNED BY	设计人 蔡旺
建 设 单 位 CLIENT	浙江石金玄武岩纤维股份有限公司
项 目 名 称 PROJECT TITLE	年产5000吨玄武岩纤维池窑拉丝 生产线项目
子 项 名 称 SUB-ITEM TITLE	原料车间
图 纸 名 称 DRAWING TITLE	1-14轴立面图 14-1轴立面图
设计阶段 PHASE	方案图
专 业 SPECIALITY	建筑
比 例 SCALE	1:100
出 图 日 期 DATE	2022.11
版 本 REVISION	本 01
中国南京雨花台区安德里30号 No. 30 Andeli, West Yuhua Road, Yuhuai District, Nanjing, China TEL: (025) 83198885 FAX: (025) 52413092 Web: www.fiberglasschina.com P.C.: 210012	

实 名	签 名
项目负责人 张扬	
专业负责人 张扬	
设计人 蔡旺	
注册(执业)章	
预留章	
出图章	
审图章	
竣工章	

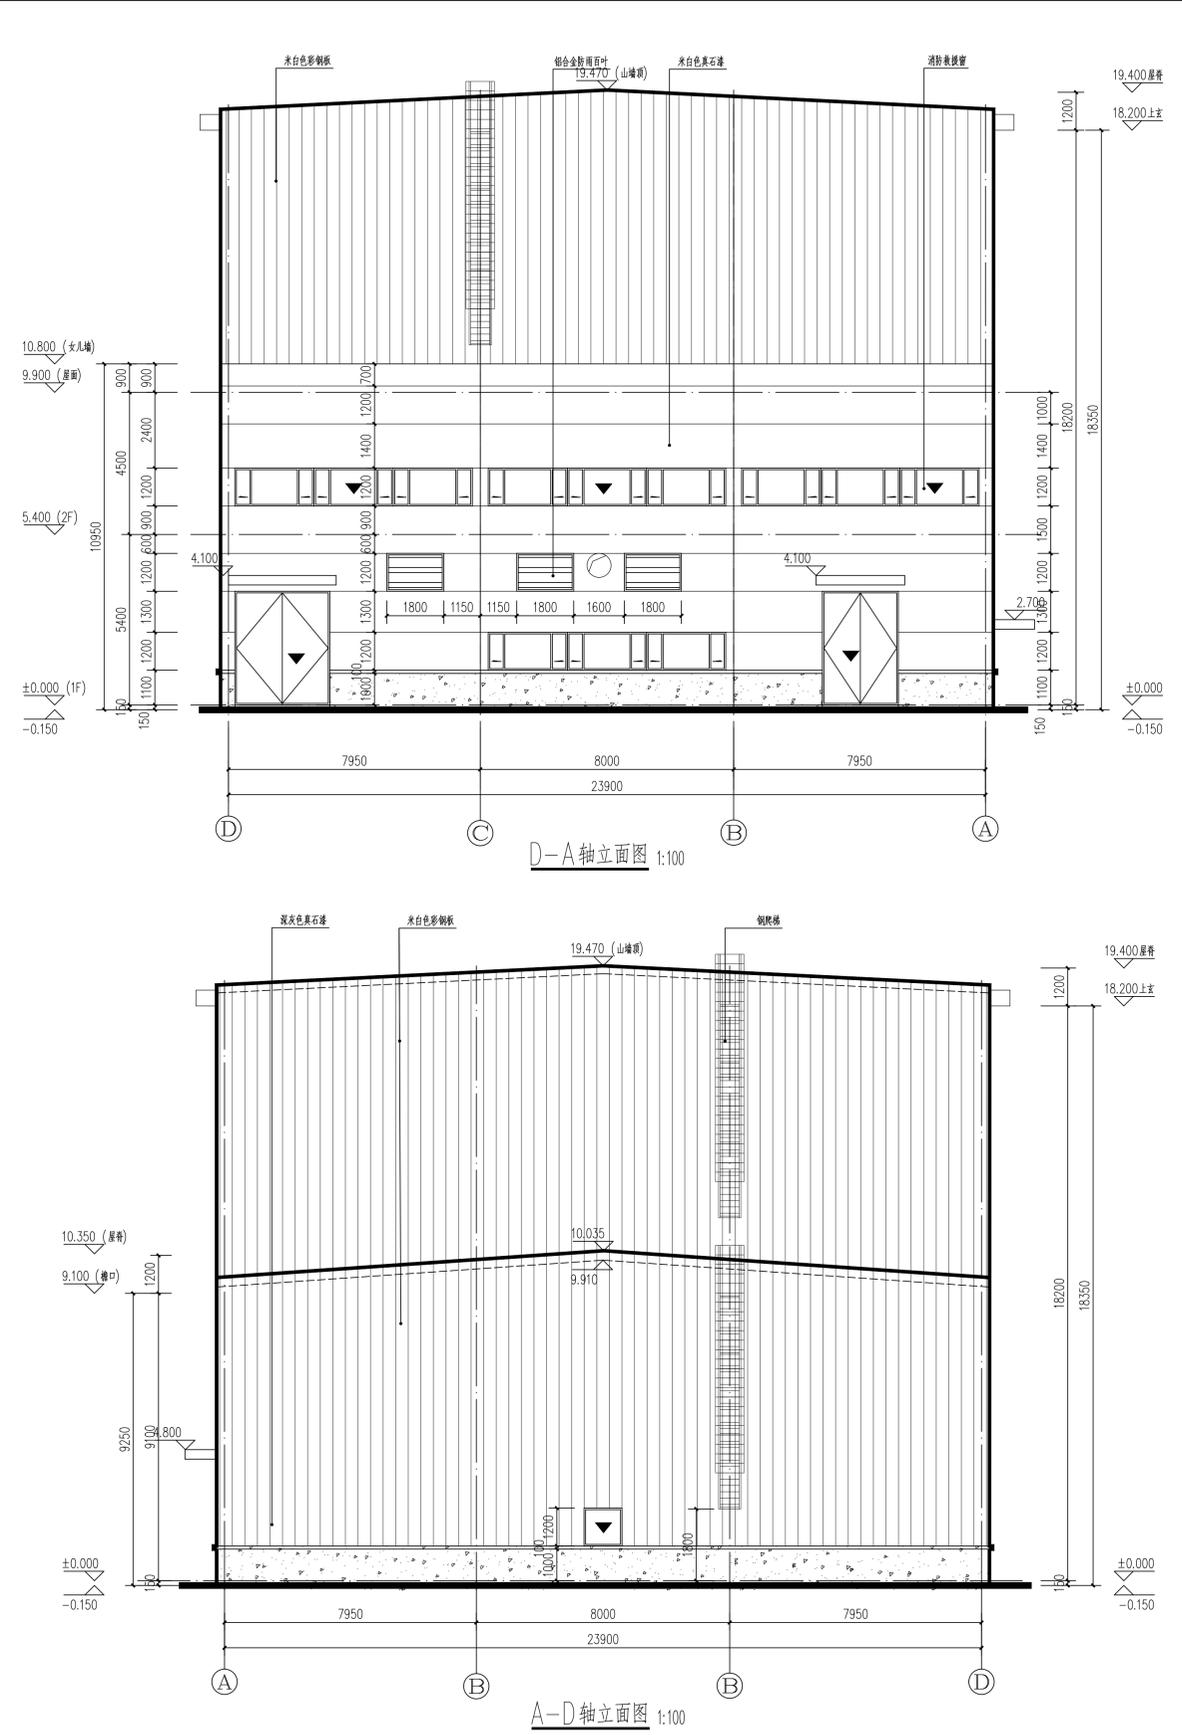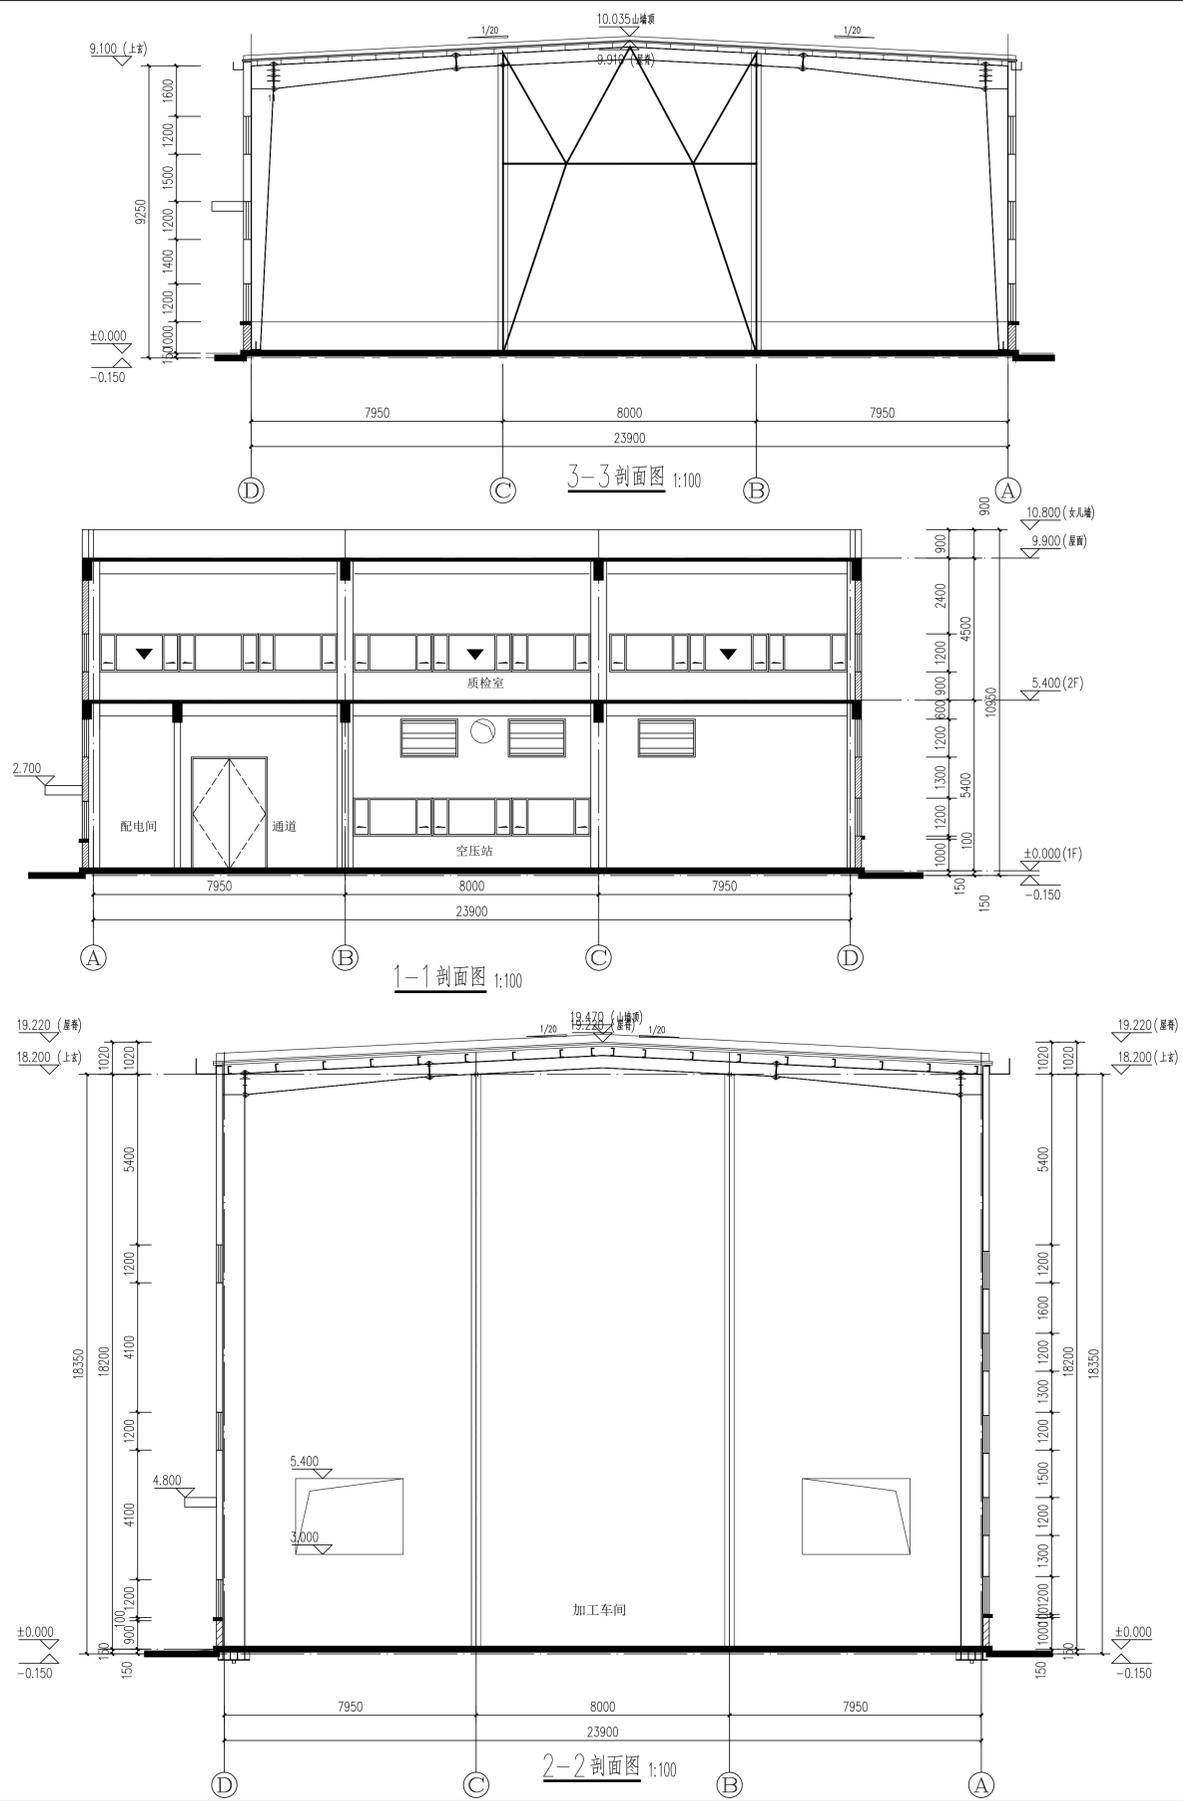

不得量取图纸尺寸施工。如有任何不事宜，请在施工前与设计师会商。本图设计内容未经设计师许可不得在其它地方使用！
DO NOT SCALE ANY DRAWINGS. THIS DRAWING IS THE PROPERTY OF THE DESIGNER, AND MAY NOT BE USED WITHOUT HIS PERMISSION. REPORT ANY DISCREPANCIES TO THE DESIGNER PRIOR TO PROCEEDING WITH WORK.

注 释:
NOTES:

注册章:
REGISTERED STAMP
中华人民共和国一级注册建筑师
姓名: 张 扬
注册号: 3206005-005
有效期: 至2023年06月

出图章:
PERMISSION STAMP
江苏省工程勘察设计出图专用章
南京玻璃纤维研究院有限公司
资质证号: A232060055
编号:
江苏省住房和城乡建设厅监制(A)
有效期至二〇二三年九月三十日

中国建材	
南京玻璃纤维研究院有限公司 NANJING FIBERGLASS RESEARCH & DESIGN INSTITUTE CO., LTD.	
设计证号: A232060055 DESIGN CERTIFICATE NO.: A232060055	
职 责	实 名 签 字
批 准	批 准 人
项目负责人	张 扬 张 扬
专业负责人	张 扬 张 扬
审 核	张 扬 张 扬
校 对	汪 军 汪 军
设 计	蔡 旺 蔡 旺
建设单位	浙江石金玄武岩纤维股份有限公司
项目名称	年产5000吨玄武岩纤维池窑拉丝生产线项目
子项名称	原料车间
图纸名称	D-A轴立面图 1-1剖面图
图纸名称	A-D轴立面图 2-2剖面图
设计阶段	方案图 项目编号 22110
专 业	建筑 子项编号 01
比 例	1:50 图 号 建方-07
出图日期	2022.11 版 本 01
中国南京雨花台区安德里30号 No. 30 Andeli, West Yuhua Road, Yuhuai District, Nanjing, China TEL: (025) 83139885 FAX: (025) 52413092 Web: www.fiberglasschina.com P. C.: 210012	