


电气	暖通	动力
建筑	结构	给排水
会签栏		

横店影视大道北延工程——用地红线图

设计单位/DESIGN	
 DPADC PLANNING & ARCHITECTURAL	
东阳市规划建筑设计院有限公司 DONGYANG PLANNING & ARCHITECTURAL DESIGN INSTITUTE Co., Ltd	
浙江省东阳市新江路1号 电话 Tel: +86 (0579) 8665 9580 传真 Fax: +86 (0579) 8665 9570	
证书等级: 城乡规划编制乙级 证书编号: 浙自然资规划2020076号 证书等级: 建筑行业(建筑工程)乙级 市政行业(道路/排水)丙级 风景园林工程设计专项乙级 证书编号: A233012764	
审定 AUTHORIZED FOR ISSUE BY	韦健燎
审核 REVIEWED BY	韦健燎
项目负责人 PROJECT DIRECTOR	卢晓阳
专业负责人 DISCIPLINE RESPONSIBLE BY	卢晓阳
校对 CHECKED BY	韦杰彦
设计 DESIGNED BY	邵振乾
绘图 DRAWN BY	邵振乾
盖章栏 STAMP	未盖出图专用章无效
建设单位 CLIENT	
工程名称 PROJECT	
子项名称 ITEM	
图名 DRAWING TITLE	
工程号 PRO NO.	
图号 DRAWING NO.	
专业 DISCIPLINE	日期 DATE

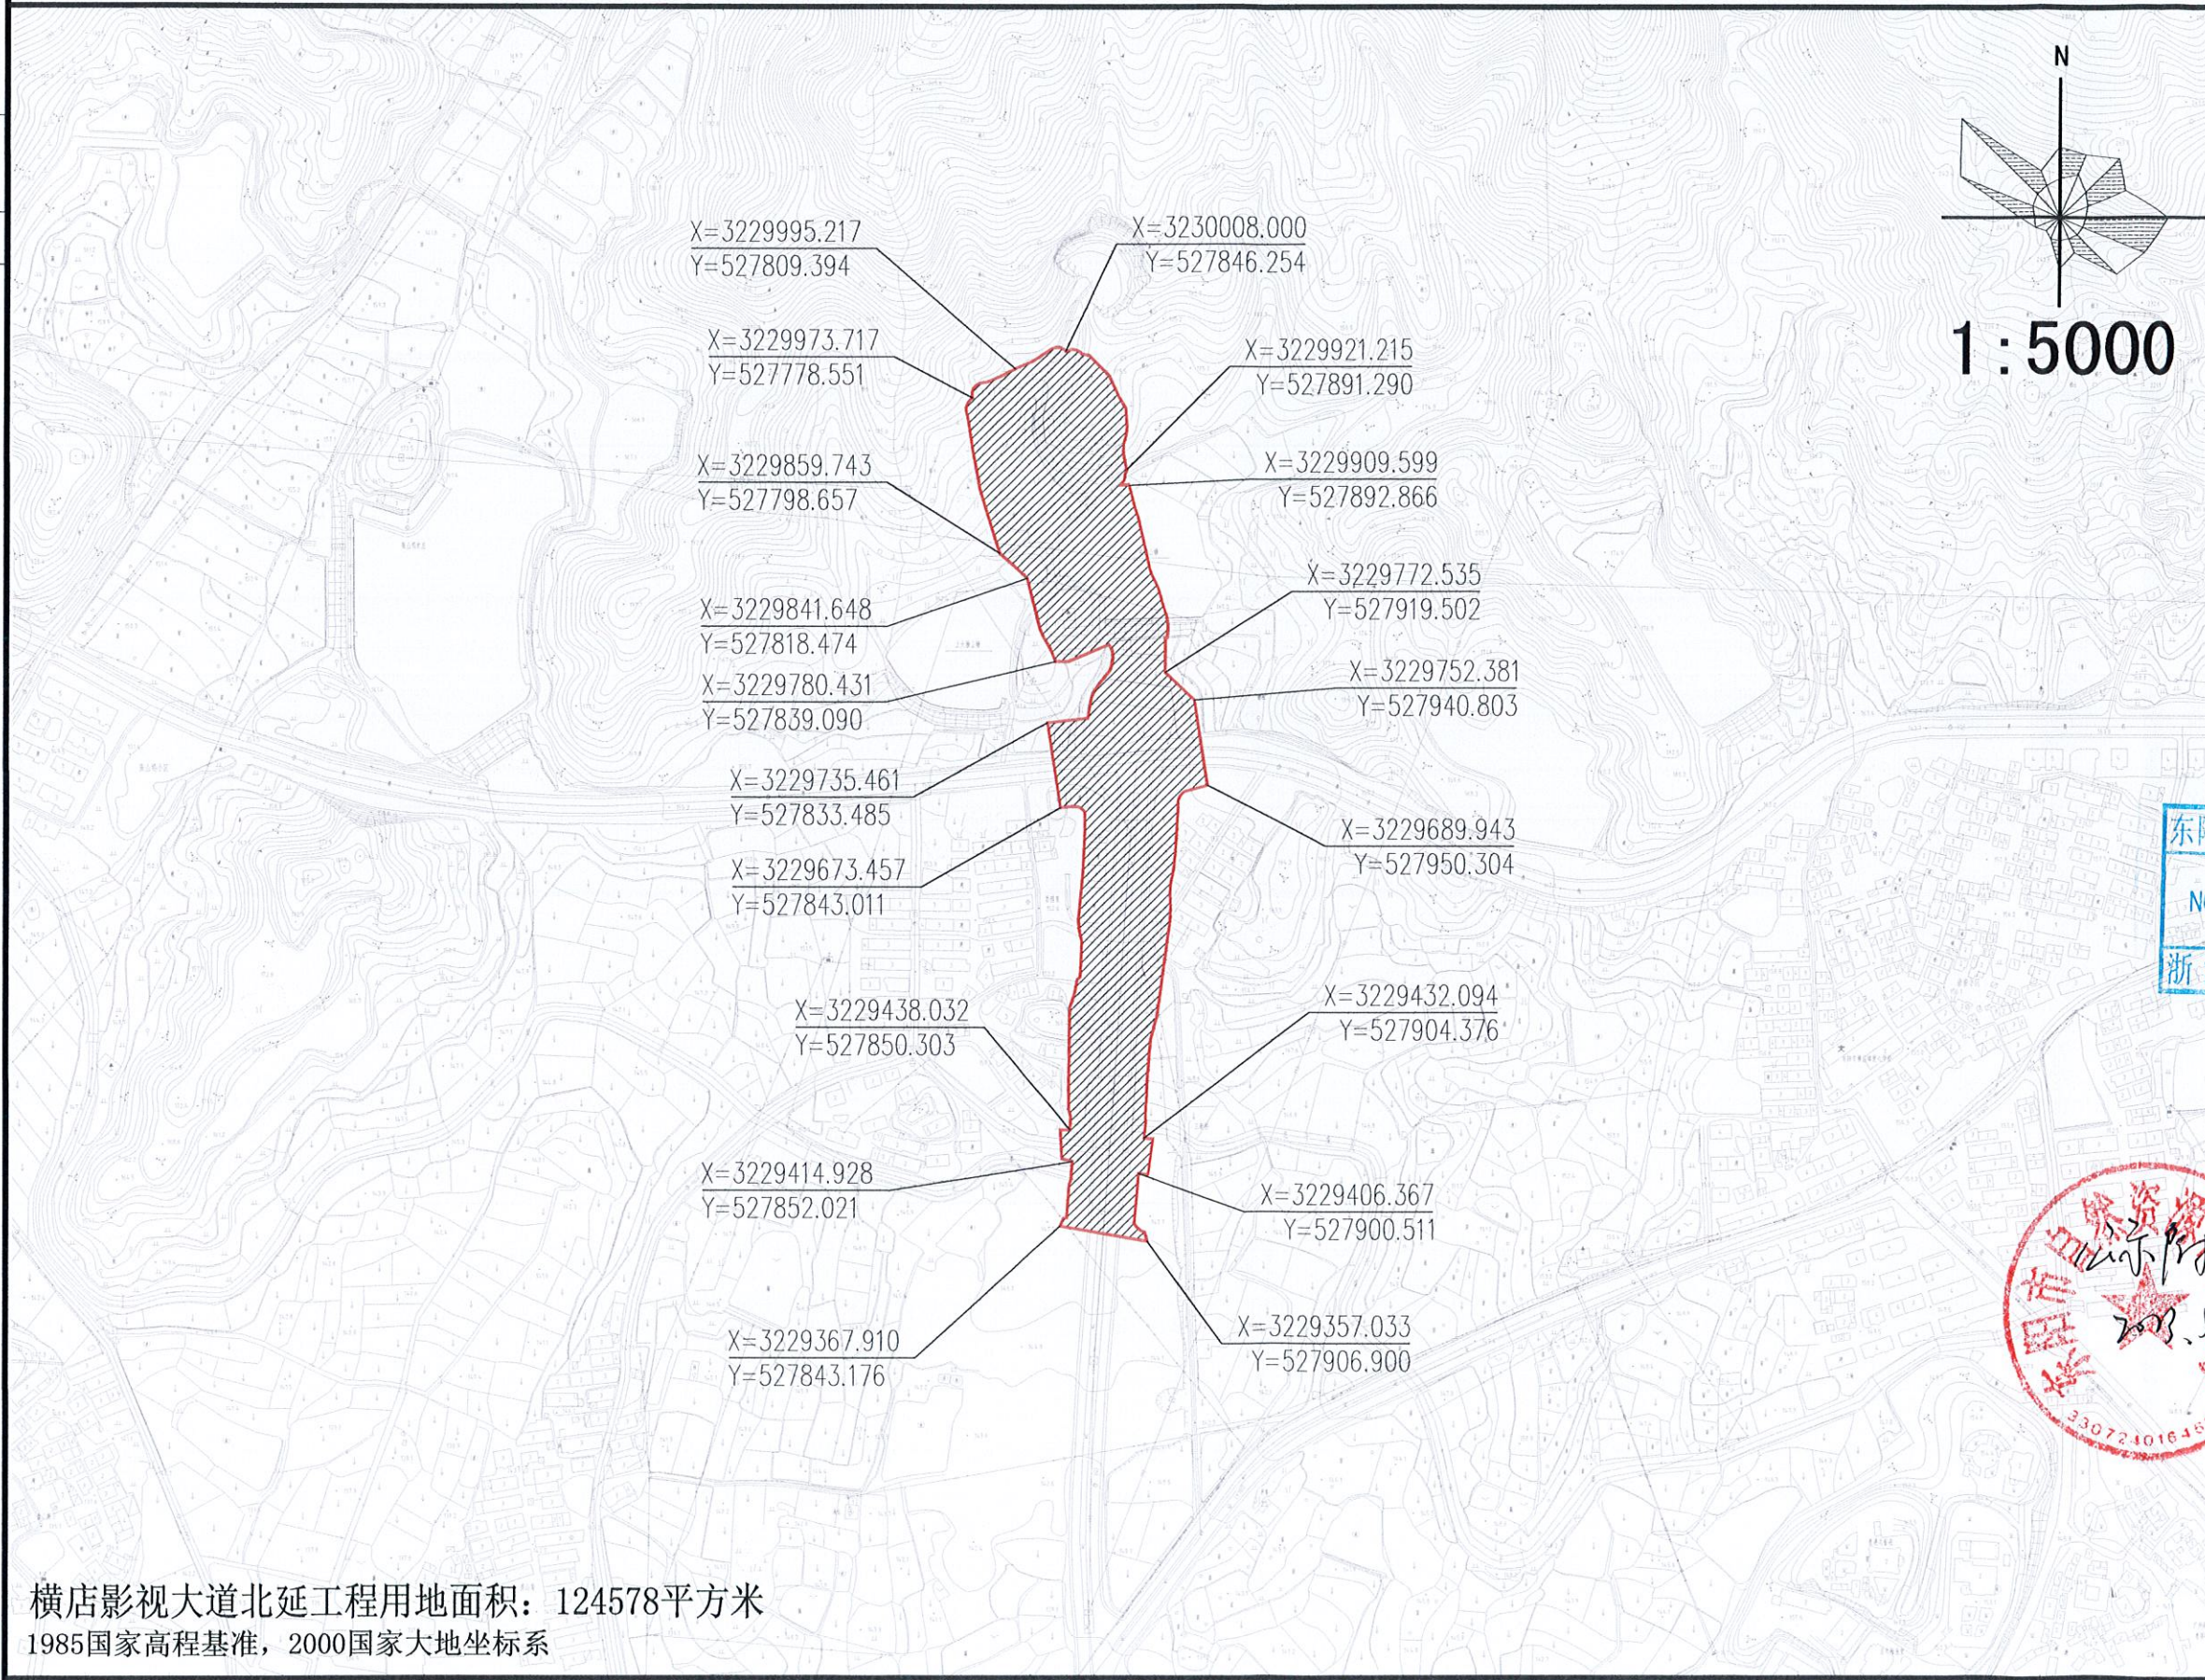


东阳市规划建筑设计院有限公司
城市规划设计出图章
NO: 乙浙自然资规划2020076号
有效期至: 2024年12月31日
浙江省自然资源厅监制



电气	暖通	动力
建筑	结构	给排水
会签栏		

横店影视大道北延工程——用地红线图

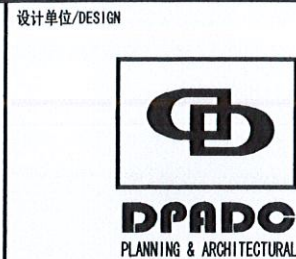

东阳市规划建筑设计院有限公司

DONGYANG PLANNING & ARCHITECTURAL DESIGN INSTITUTE Co., Ltd

浙江省东阳市新江路1号

电话 Tel: +86 (0579) 8665 9580 传真 Fax: +86 (0579) 8665 9570

证书等级: 城乡规划编制乙级

证书编号: 浙自然资规划2020076号

证书等级: 建筑行业(建筑工程)乙级

市政行业(道路/排水)丙级

风景园林工程设计专项乙级

证书编号: A233012764

审定
AUTHORIZED FOR ISSUE BY 韦健燎

审核
REVIEWED BY 韦健燎

项目负责人
PROJECT DIRECTOR 卢晓阳

专业负责人
DISCIPLINE RESPONSIBLE BY 卢晓阳

校对
CHECKED BY 韦杰彦

设计
DESIGNED BY 邵振乾

绘图
DRAWN BY 邵振乾

盖章栏
STAMP 未盖出图专用章无效



建设单位
CLIENT

工程名称
PROJECT

横店影视大道北延工程

子项名称
ITEM

图名
DRAWING TITLE

用地红线图

工程号
PRO NO.


23145

图号
DRAWING NO.

1-1

专业
DISCIPLINE

日期
DATE

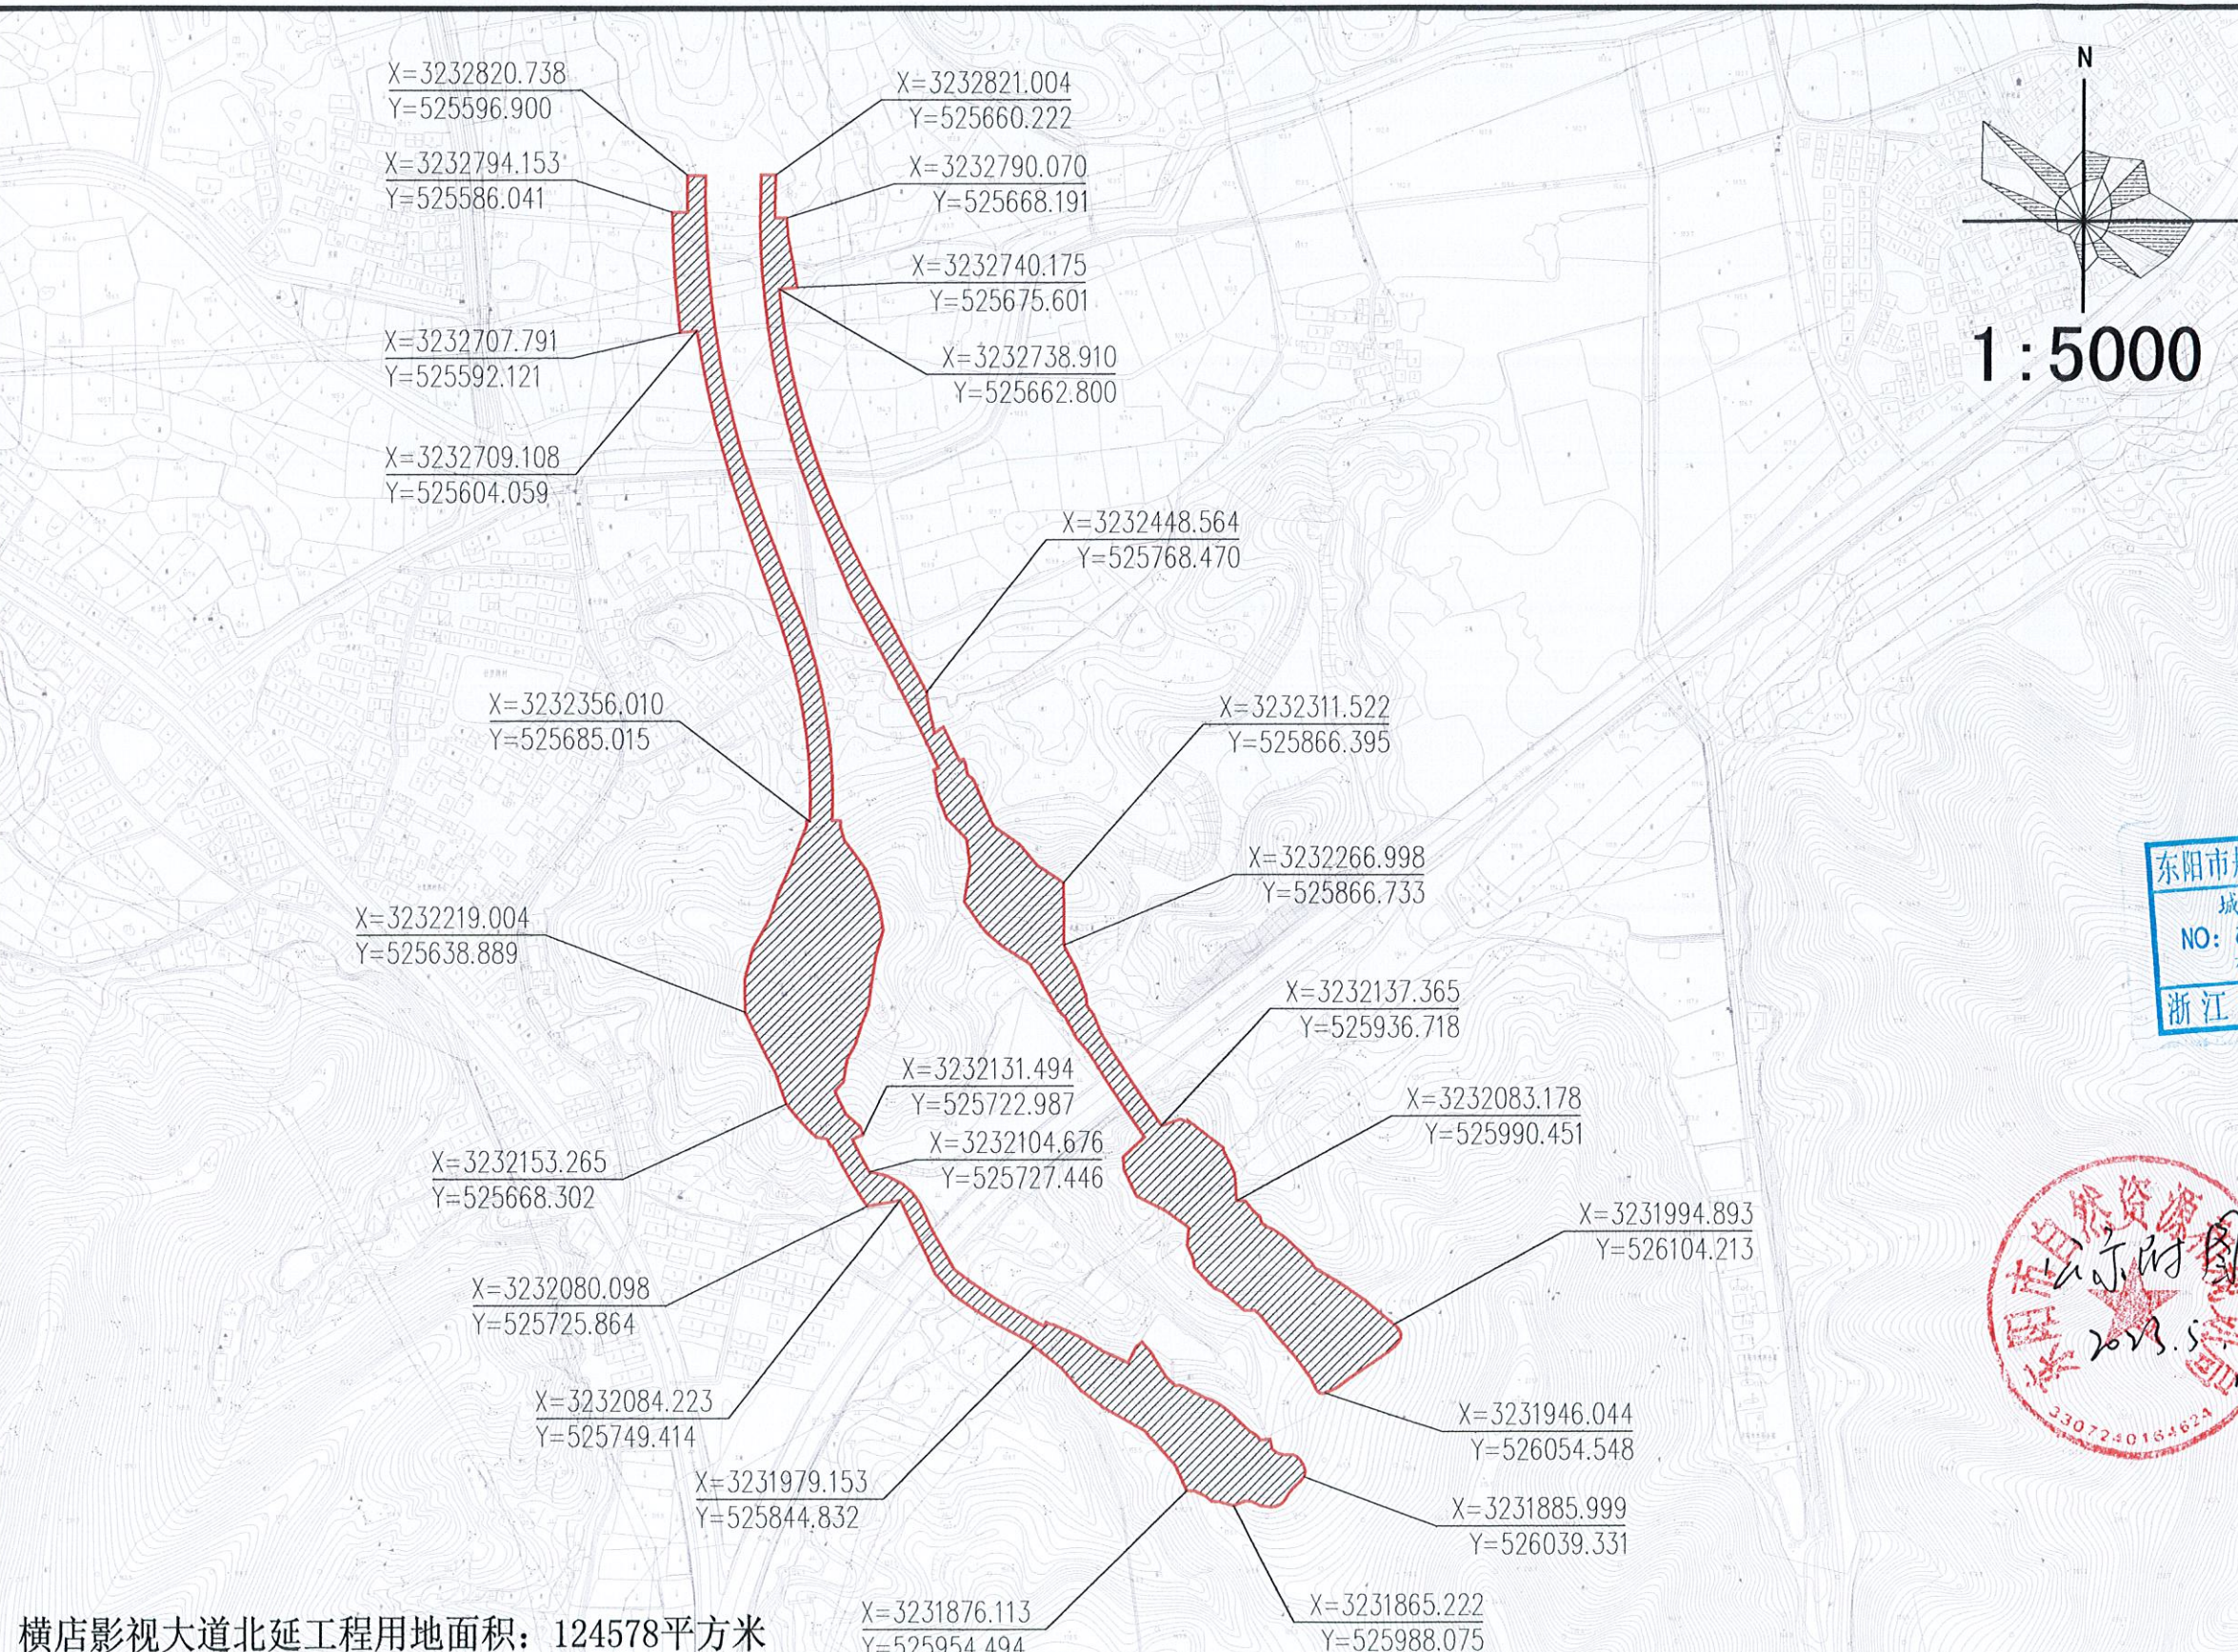

横店影视大道北延工程用地面积: 124578平方米
1985国家高程基准, 2000国家大地坐标系

电气	暖通	动力
建筑	结构	给排水
会签栏		

横店影视大道北延工程——用地红线图

设计单位/DESIGN


DPADC
PLANNING & ARCHITECTURAL

东阳市规划建筑设计院有限公司
DONGYANG PLANNING & ARCHITECTURAL DESIGN INSTITUTE Co., Ltd

浙江省东阳市新江路1号
电话 Tel: +86 (0579) 8865 9580 传真 Fax: +86 (0579) 8865 9570

证书等级: 城乡规划编制乙级
证书编号: 浙自然资规划2020076号

证书等级: 建筑行业(建筑工程)乙级
市政行业(道路/排水)丙级
风景园林工程设计专项乙级
证书编号: A233012764

审定 AUTHORIZED FOR ISSUE BY	韦健燎
审核 REVIEWED BY	韦健燎
项目负责人 PROJECT DIRECTOR	卢晓阳
专业负责人 DISCIPLINE RESPONSIBLE BY	卢晓阳
校对 CHECKED BY	韦杰彦
设计 DESIGNED BY	邵振乾
绘图 DRAWN BY	邵振乾
盖章栏 STAMP	未盖出图专用章无效

东阳市规划建筑设计院有限公司

城市规划设计出图章

NO: 乙浙自然资规划2020076号

有效期至: 2024年12月31日

浙江省自然资源厅监制

建设单位 CLIENT	
工程名称 PROJECT	横店影视大道北延工程
子项名称 ITEM	
图名 DRAWING TITLE	用地红线图
工程号 PRO NO.	23145
图号 DRAWING NO.	1-2
专业 DISCIPLINE	日期 DATE

