

中国建材

建设单位： 浙江石金玄武岩纤维股份有限公司
CLIENT

项目名称：年产5000吨玄武岩纤维池窑拉丝生产线项目
PROJECT TITLE

子项名称: 配电房

设计阶段： 方案图

专 业: 建 筑
SPECIALITY

南京玻璃纤维研究设计院有限公司
NANJING FIBERGLASS RESEARCH & DESIGN INSTITUTE CO., LTD.

2022年11月

设计证号: A232060055



南京玻璃纤维研究设计院有限公司
NANJING FIBERGLASS RESEARCH & DESIGN INSTITUTE CO., LTD.

中国建材

图 纸 目 录

DRAWING INDEX

建设单位

浙江石金玄武岩纤维股份有限公司

项目名称	PROJECT TITLE
------	---------------

年产5000吨玄武岩纤维池窑拉丝生产线项目

[illegible]

配电房

设计阶段 PHASE	
---------------	--

方案图

项目编号	PROJECT NO.
------	-------------

22110

专 业	SPECIALITY
-----	------------

建筑

子项编号
SUB-DIVISION

04

[illegible]

出 图 章
PERMISSION STAMP

注册章
LICENSE STAMP

中华人民共和国一级注册建筑师

姓名: 张 扬

注册号: 3206005-005

有效期：至2023年06月

审核
 EXAMINED BY

张扬

張 振

校 对
CHECKED BY


汪军

三 革


设计
DESIGNED BY

蔡旻


診、旺

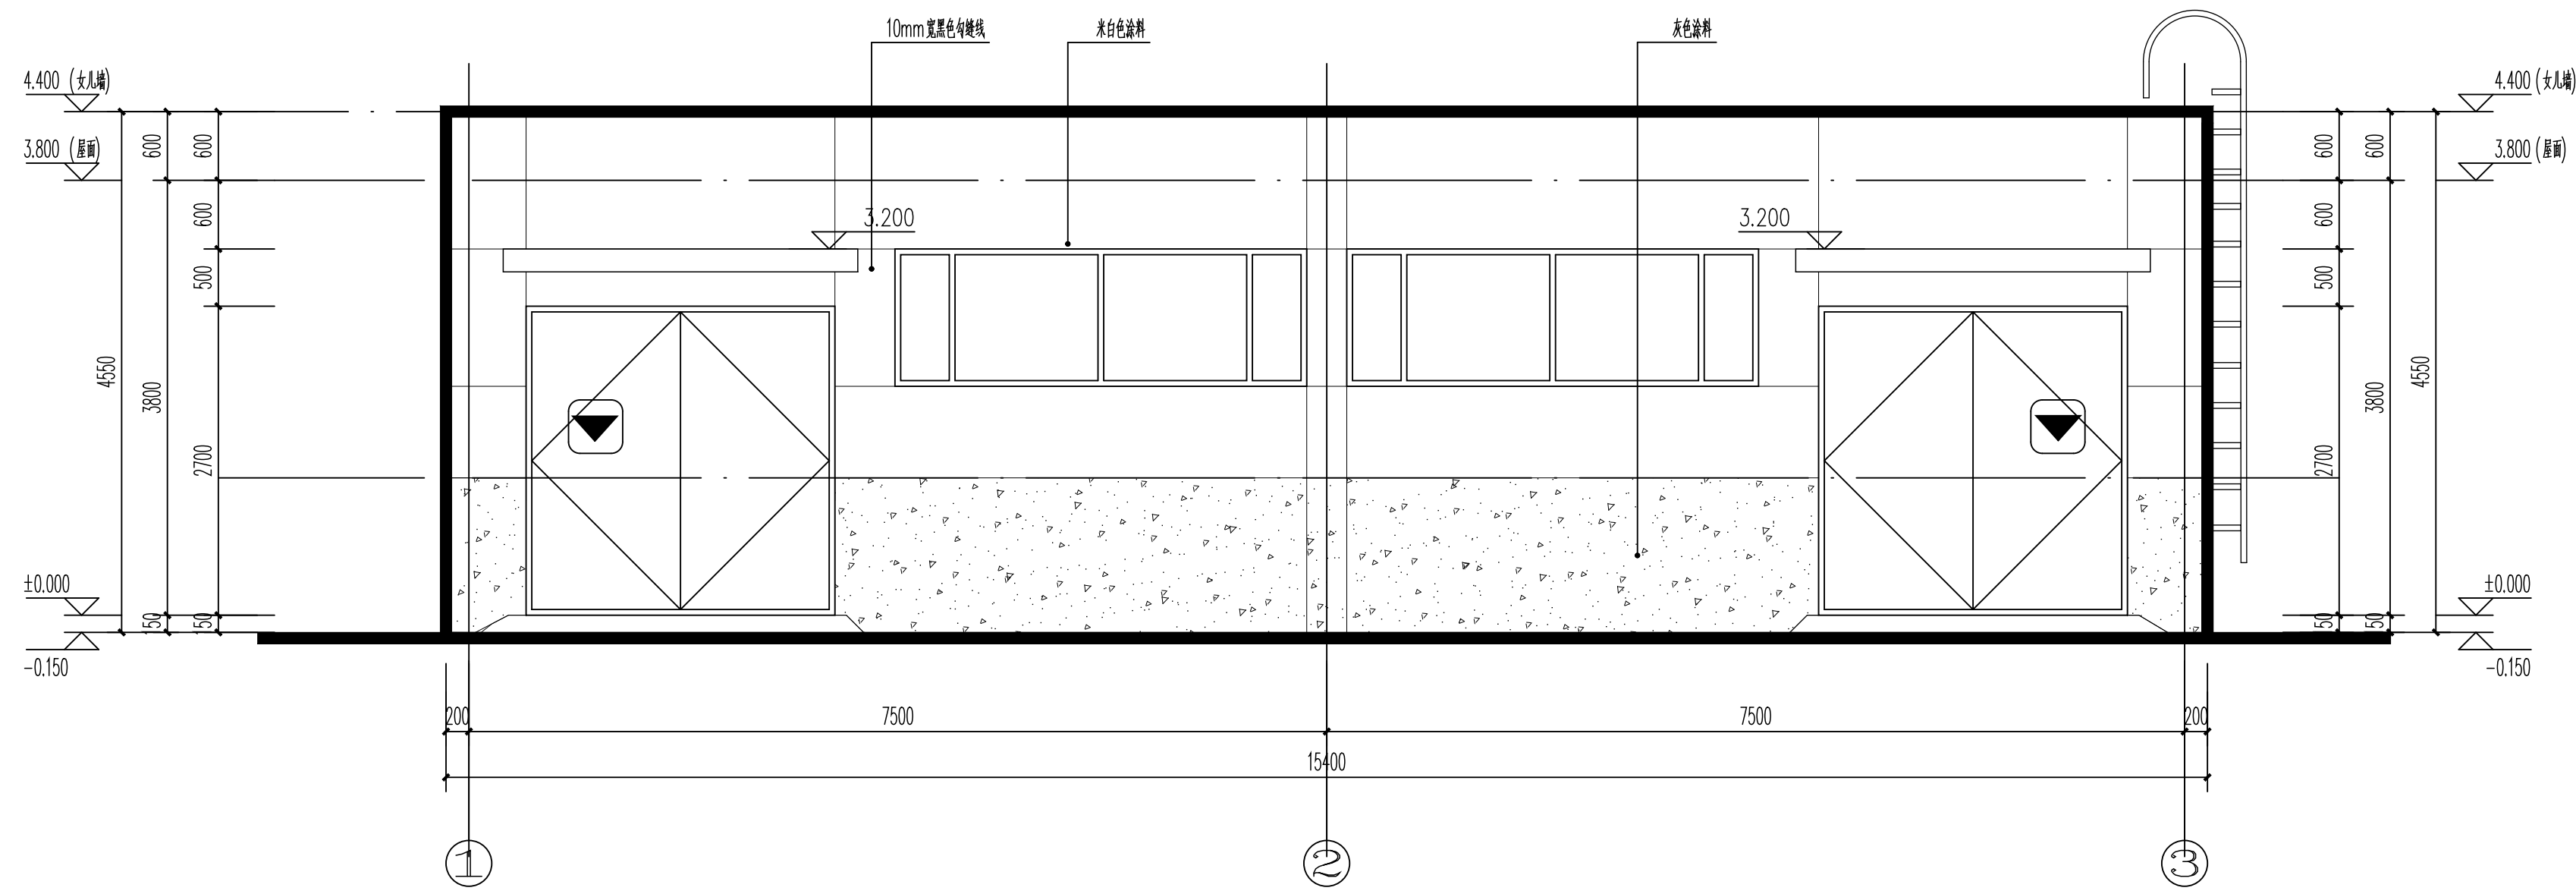


①-③立面图 1:50

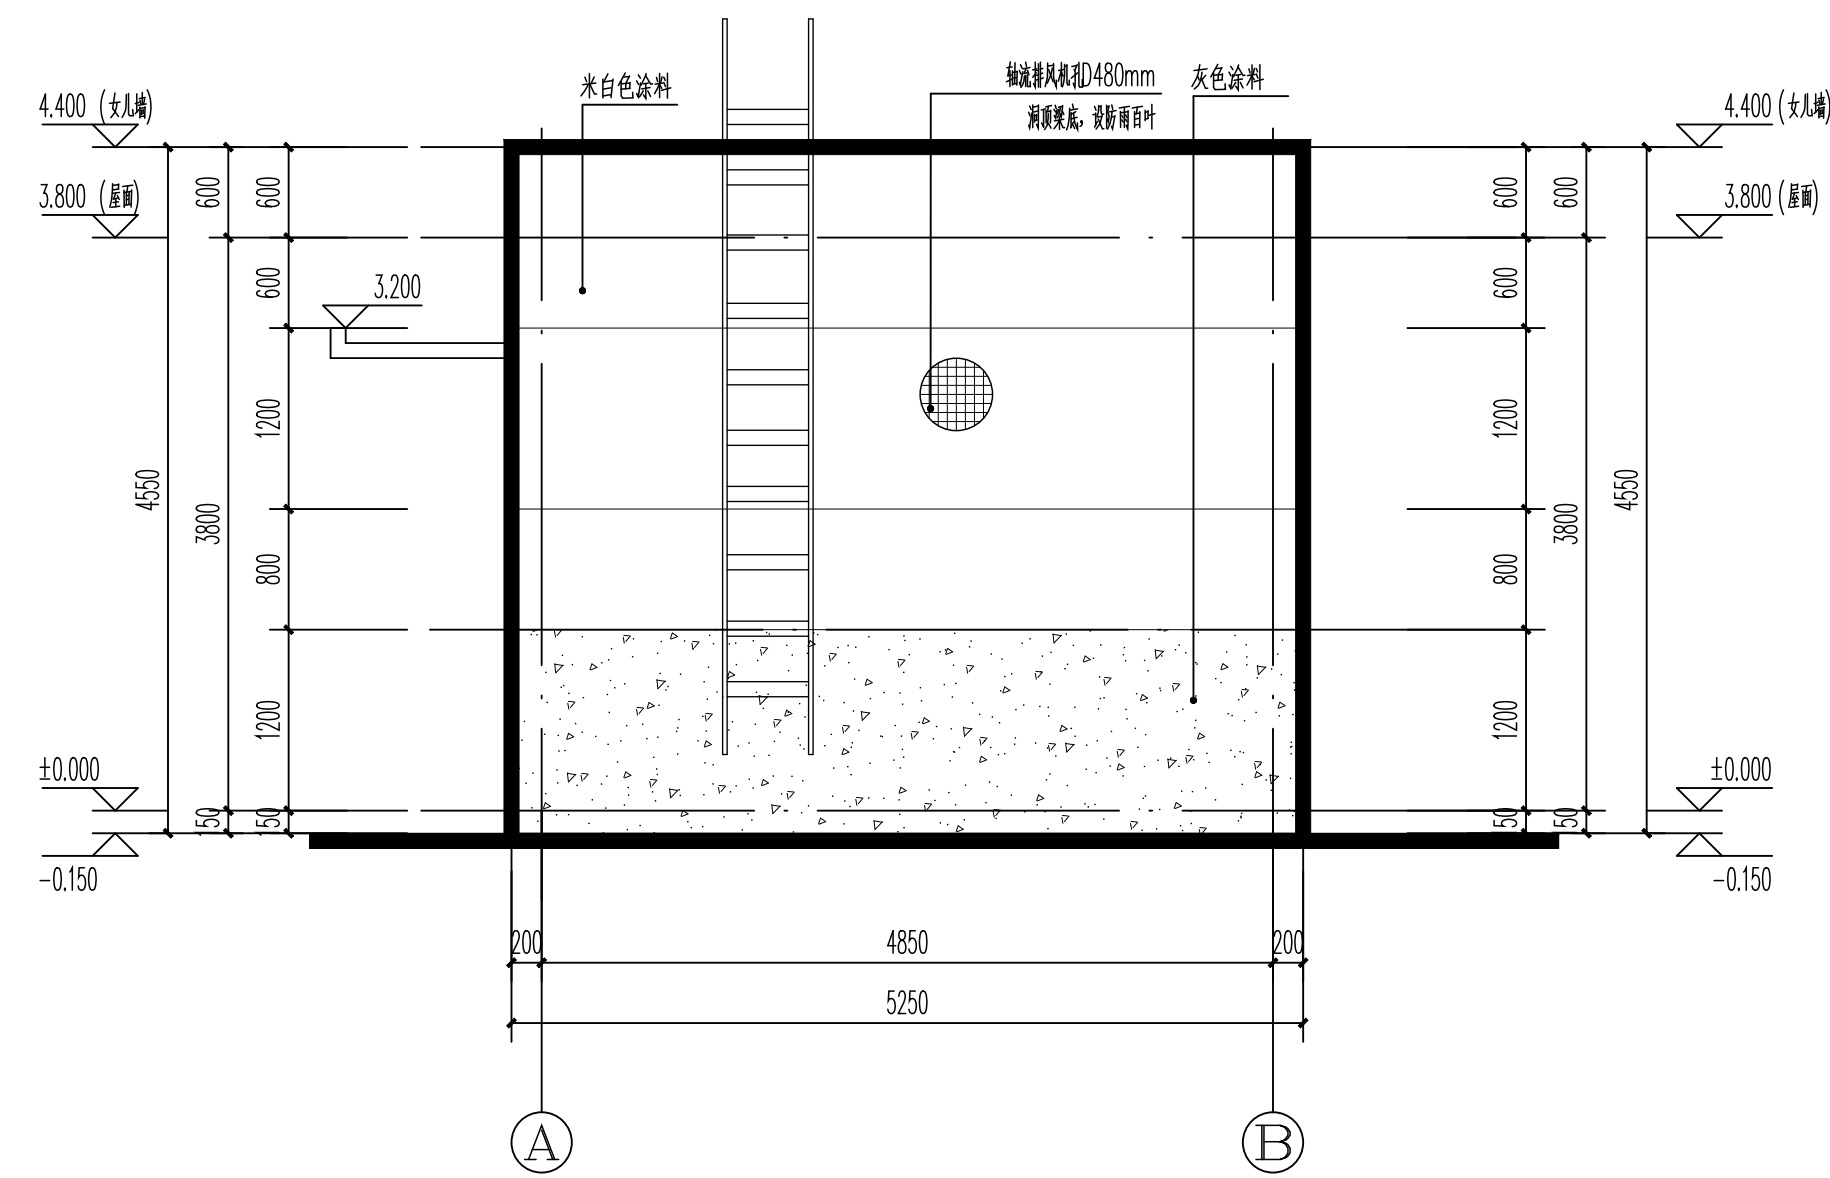


①-②立面图 1:50

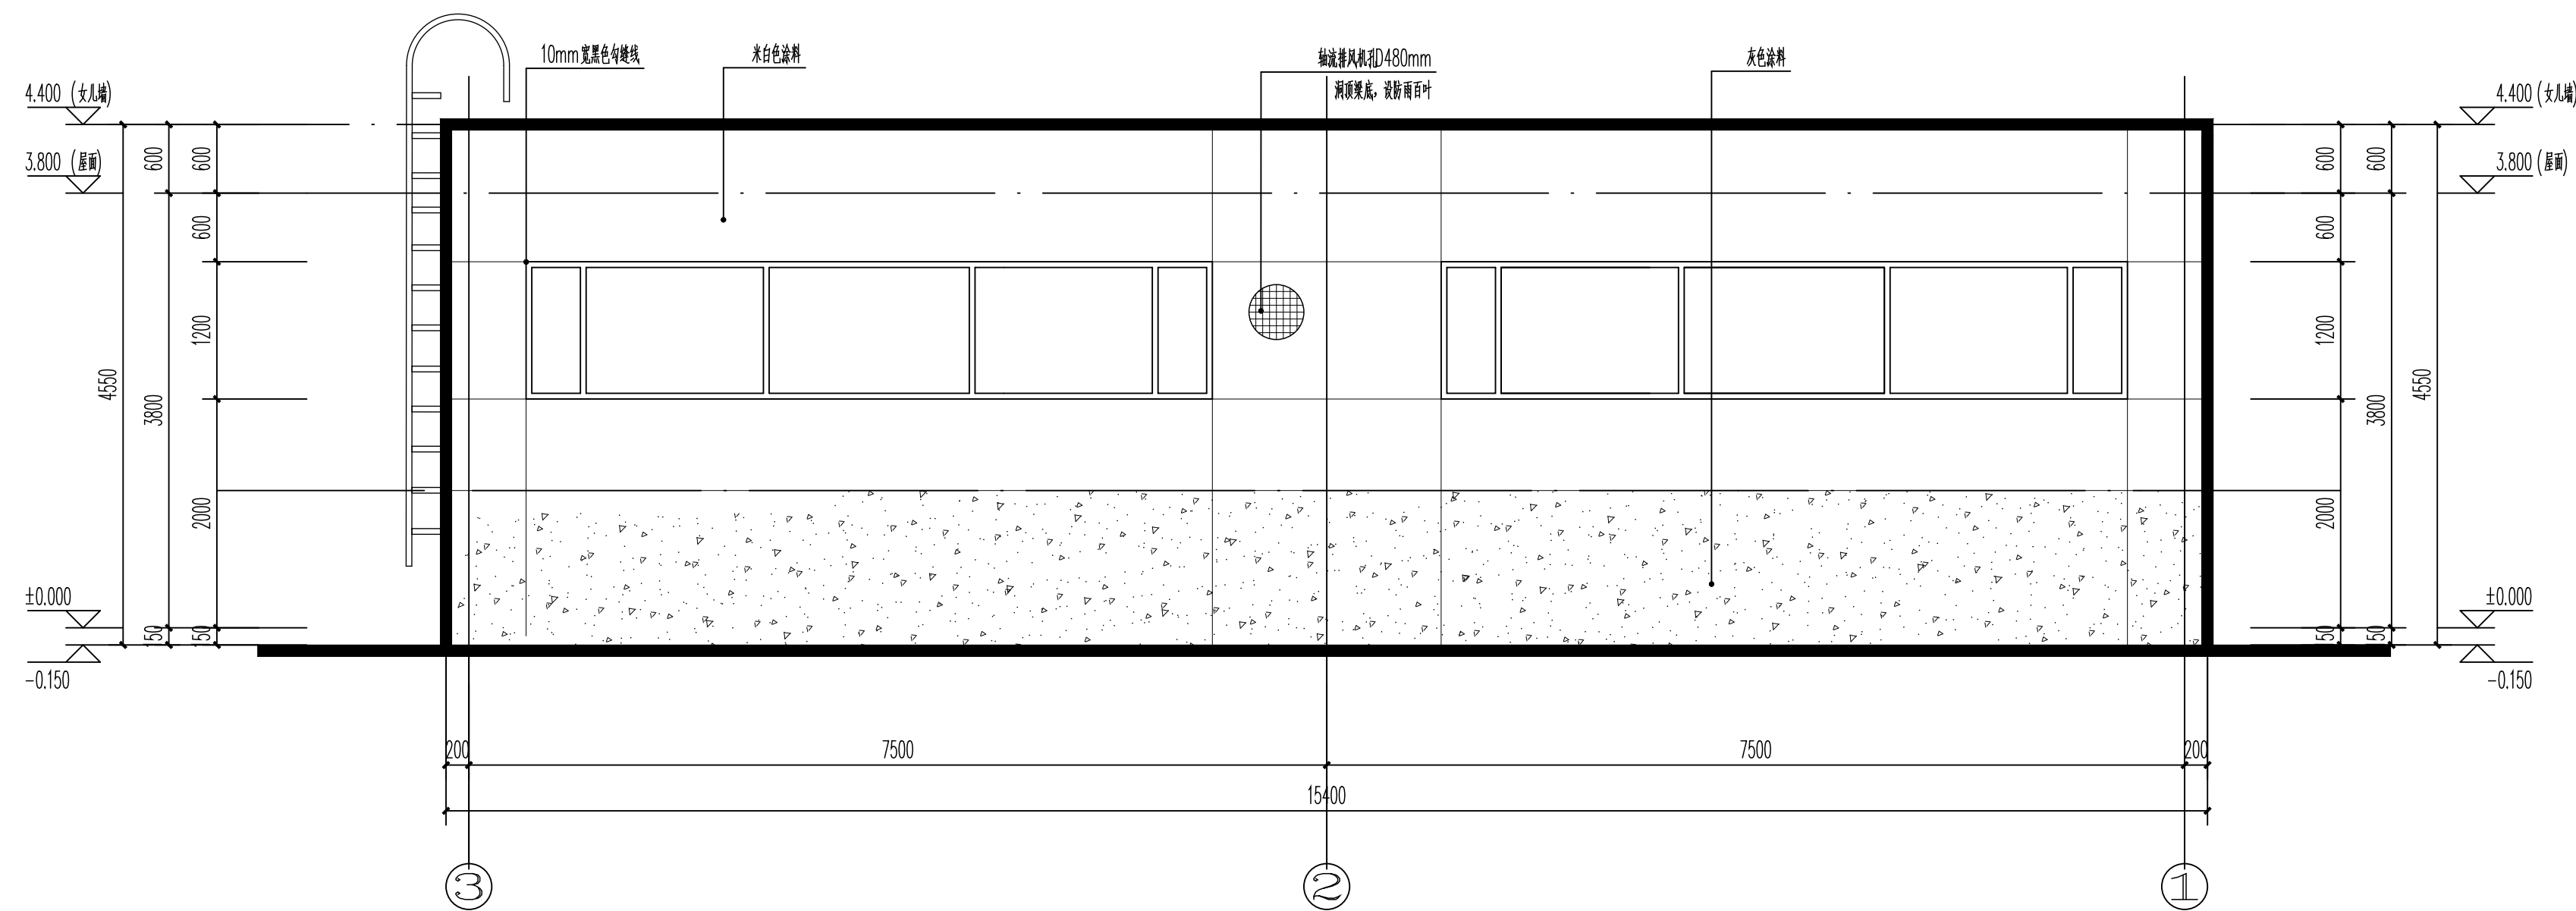


③-①立面图 1:50

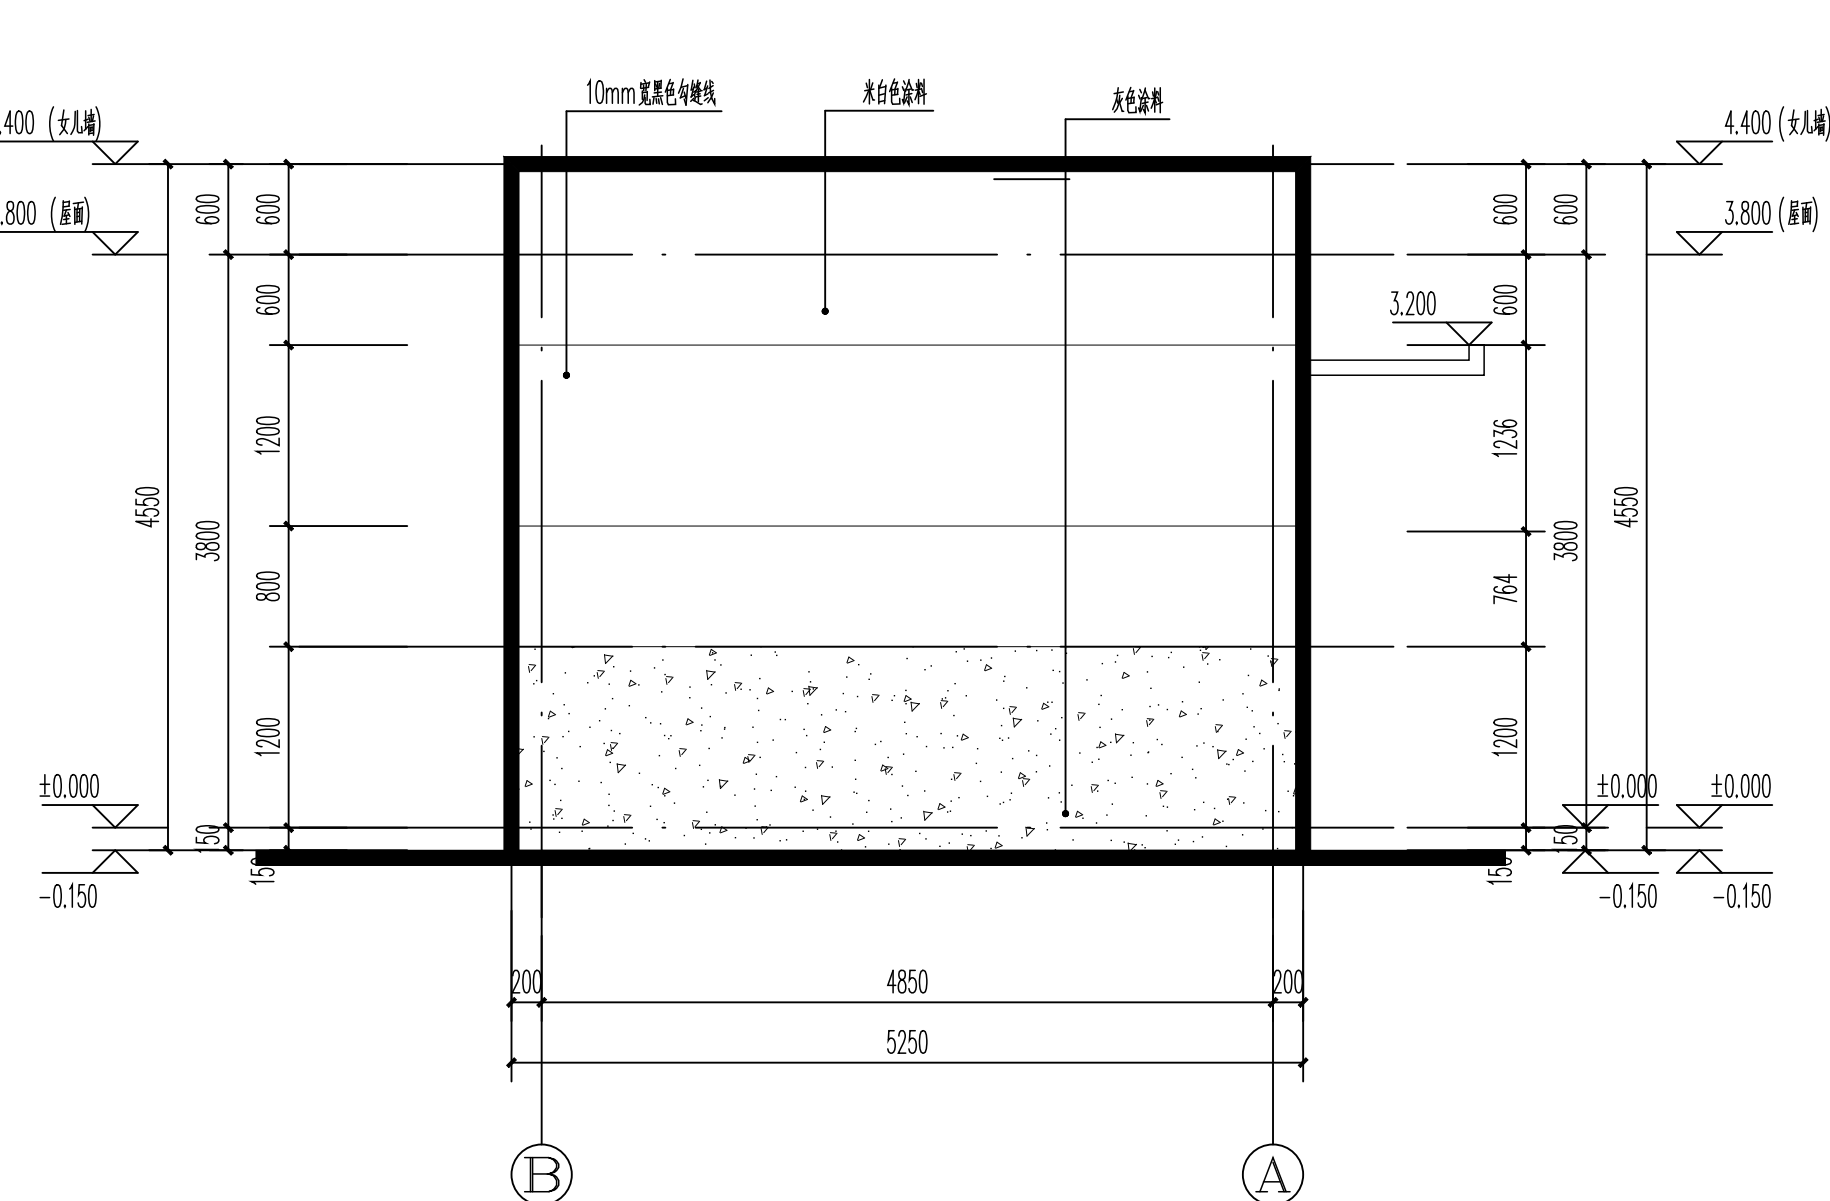

③-②立面图 1:50

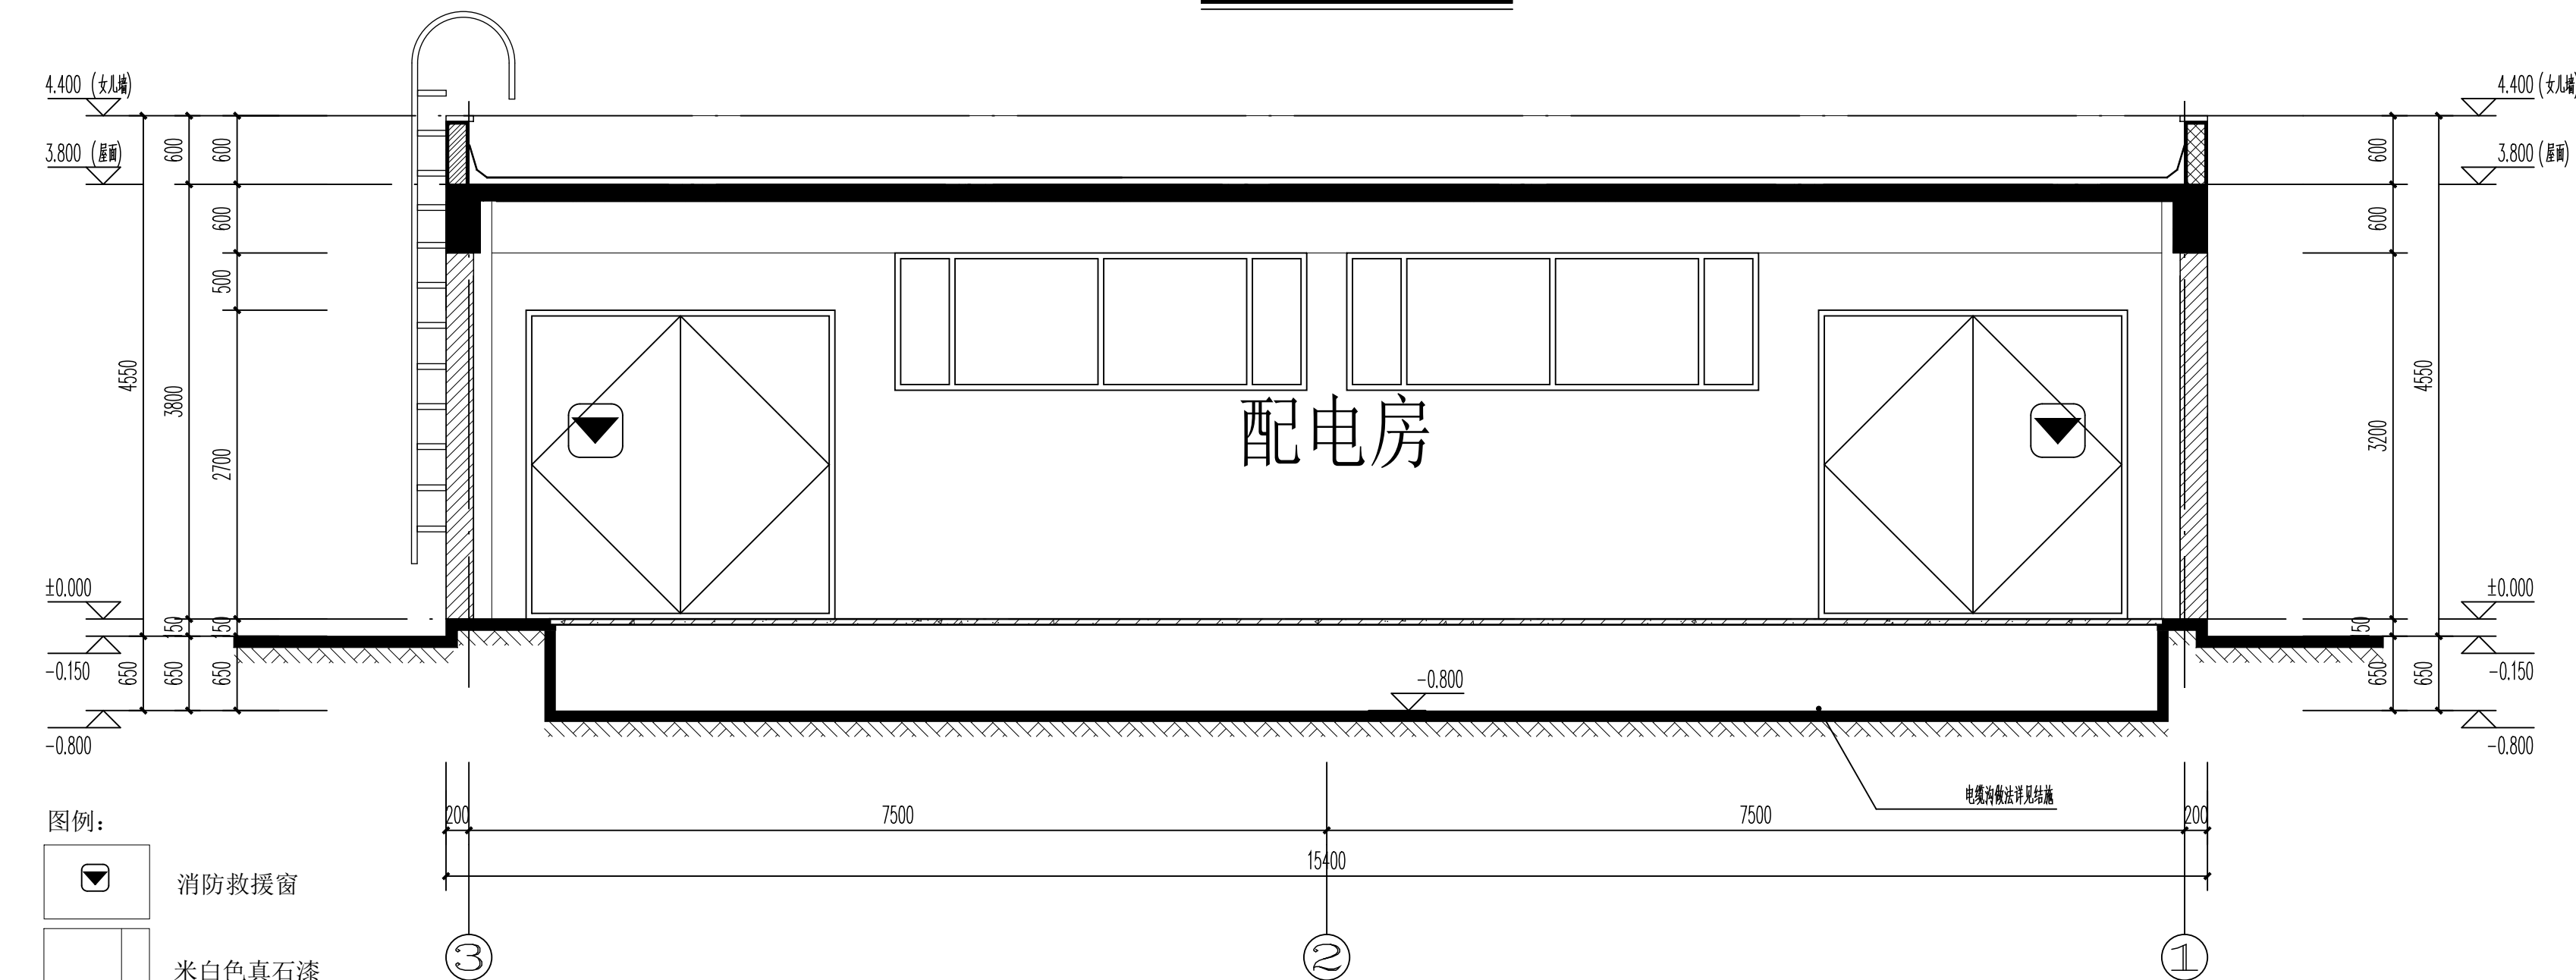

2-2剖面图 1:50

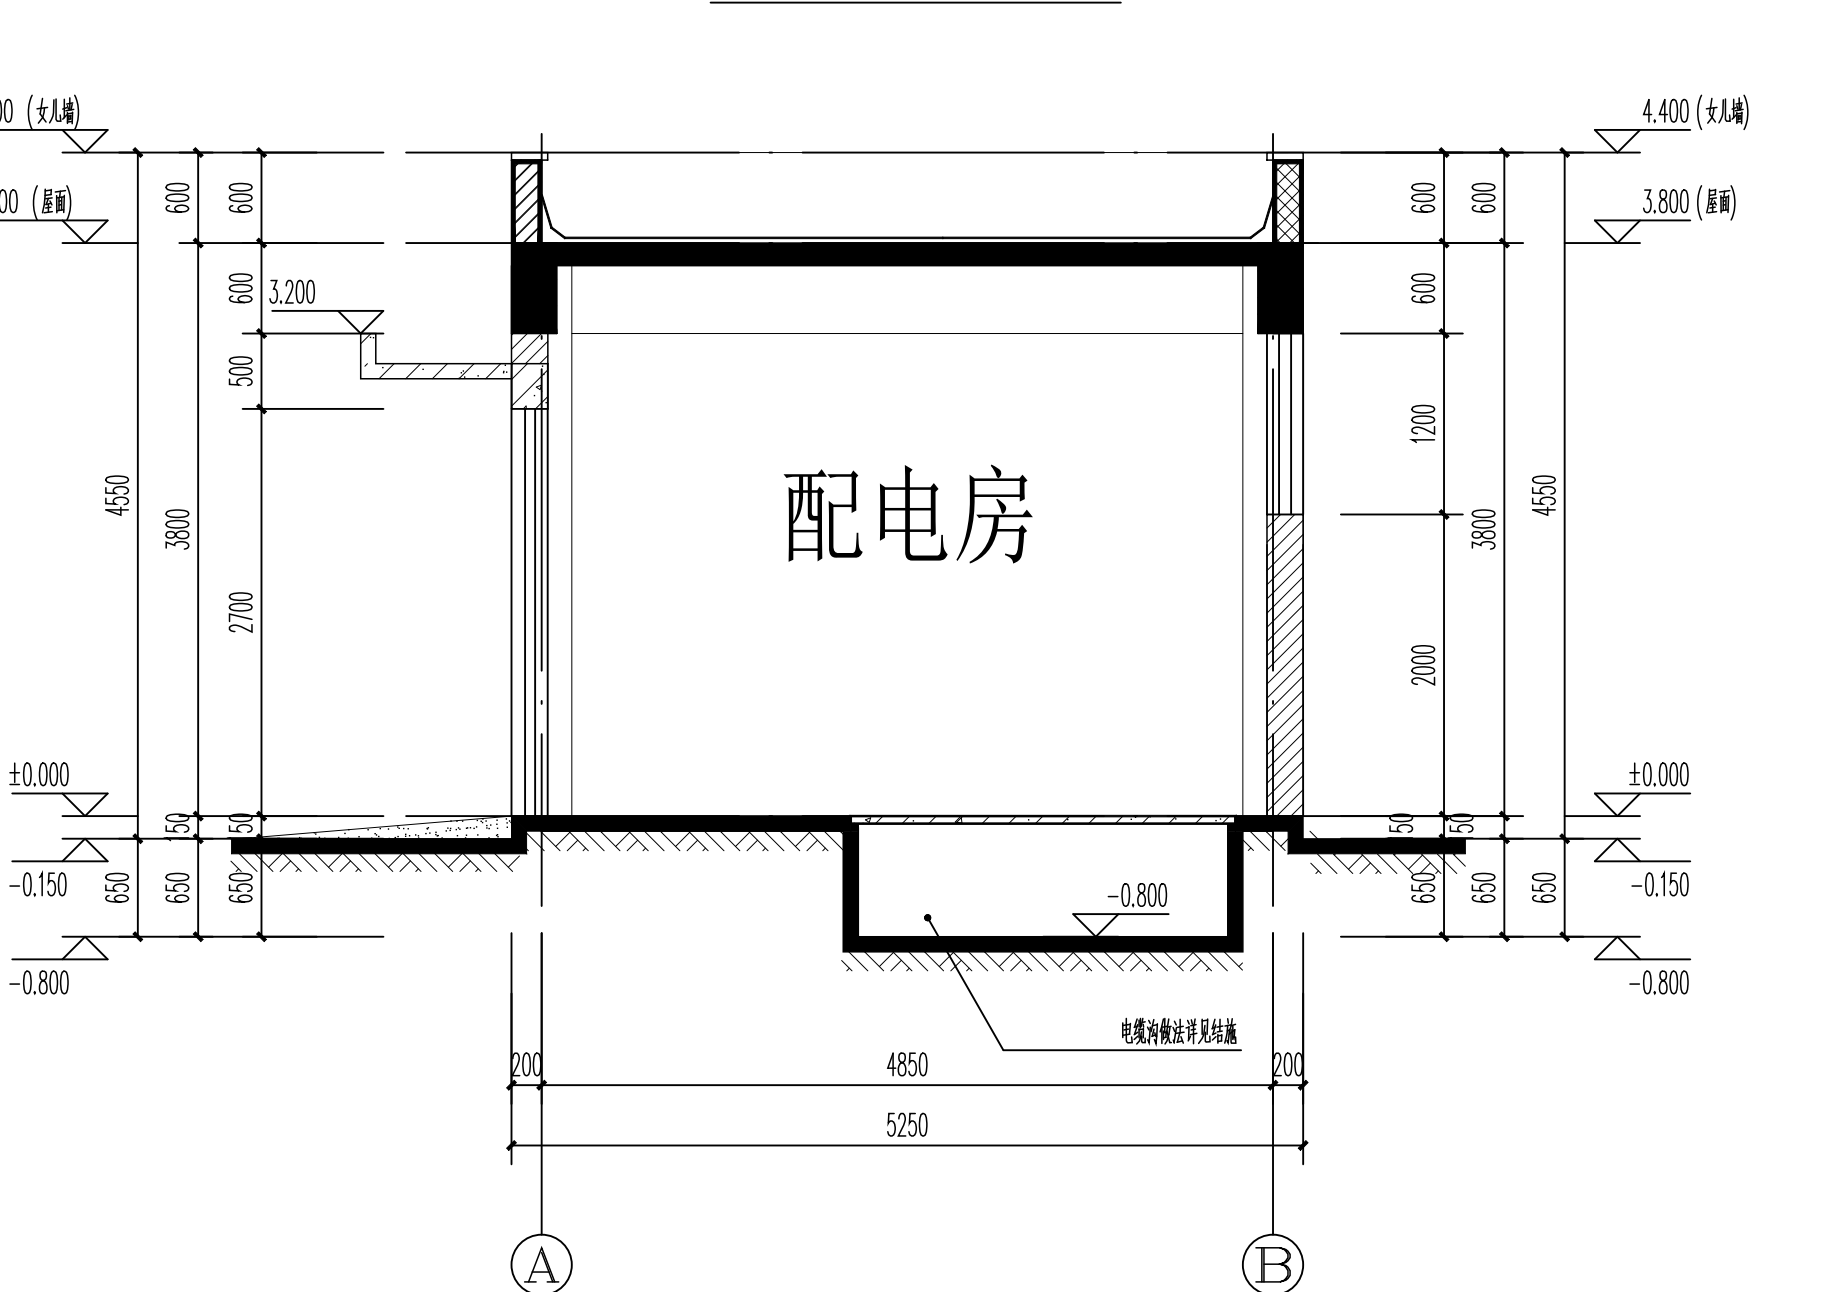

1-1剖面图 1:50

图例:

	消防救援窗
	米白色真石漆
	灰色真石漆

不得量取图纸尺寸施工。如有任何不详细事宜，请在施工前与设计师会商。本图设计内容未经设计师许可不得在其它地方使用！

DO NOT SCALE ANY DRAWINGS. THIS DRAWING IS THE PROPERTY OF THE DESIGNER, AND MAY NOT BE USED WITHOUT HIS PERMISSION. REPORT ANY DISCREPANCIES TO THE DESIGNER PRIOR TO PROCEEDING WITH WORK.

注 释:
NOTES:

注册章:
LICENSE STAMP

中华人民共和国一级注册建筑师
姓名: 张 扬
注册号: 3206005-005
有效期: 至2023年06月

出图章:
PERMISSION STA

江苏省工程勘察设计出图专用章
南京玻璃纤维研究设计院有限公司
资质证书 A232060055
编号
江苏省住房和城乡建设厅监制(A)
有效期至二〇二三年九月三十日



南京玻璃纤维研究设计院有限公司
NANJING FIBERGLASS RESEARCH & DESIGN INSTITUTE CO., LTD.

设计证号: A232060055
DESIGN CERTIFICATE NO. : A232060055

职 责	实 名	签 字
DUTY	NAME	SIGNATURE
批 准		
APPROVED		
项目负责人 PROJECT CHIEF	张扬	張 揚
专业负责人 DISCIPLINE CHIEF	张扬	張 揚
审 核	张扬	張 揚
EXAMINED BY		
校 对	汪军	汪 军
CHECKED BY		
设 计	蔡旺	蔡 旺
DESIGNED BY		

建设单位 CLIENT	浙江石金玄武岩纤维股份有限公司
----------------	-----------------

项目名称	年产5000吨玄武岩纤维池窑拉丝生产线项目
------	-----------------------

子项名称 SUBITEM TITLE	配电
-----------------------	----

图纸名称 DRAWING TITLE	①-③立面图	④-⑤立面图
	③-①立面图	⑤-④立面图
	1-1 剖面图	2-2 剖面图

设计阶段 PHASE	方案图	项目编号 PROJECT NO.	2211
专业 SPECIALITY	建筑	子项编号 SUB-DIVISION	04
比例 SCALE	1:50	图号 DWG. NO.	建方-1
出图日期 DATE	2022.11	版本号 REVISION	01

中国南京雨花台区安德里30号
No. 30 Andeli, West Yuhua Road, Yuhuatai District, Nanjing, China
TEL: (025) 83139885 FAX: (025) 52413092
Web: www.fiberglasschina.com P. C.: 210012