



电气	暖通	动力
建筑	结构	给排水
会	登	栏

东阳市南马镇花园区块青龙安置地块C户型

- 备注:
1. 允许在建筑基底范围内建设地下室, 地下室面积另计, 地下室深度不超过4M。
 2. 装饰构件不超过建筑墙体900mm, 如用于室外空调机罩或花架, 起装饰作用; 雨棚不超过建筑墙体1200mm。
 3. 内部功能以农户实际需求为准。
 4. 金字墙不得开门, 沿路金字墙开窗由村里统一决定。
 5. 以每幢建筑室外地坪最低点为建筑高度的起算点; (±0.000)由村内“村规民约”确定。
 6. 建筑占地(建筑投影面积)不在本建筑单体方案图内的, 建筑立面、形态、高度等按本建筑单体方案控制, 建筑占地(建筑投影面积)按照国土批准面积控制。
 7. 方案中未明确的特殊户型, 报规划局审核通过后批准实施。



C1户型(二间-4F)

户型编号	C1-4F
一层	91.2㎡
二层	110.2㎡
三层	110.2㎡
四层	95.5㎡
总建筑面积	407.1㎡

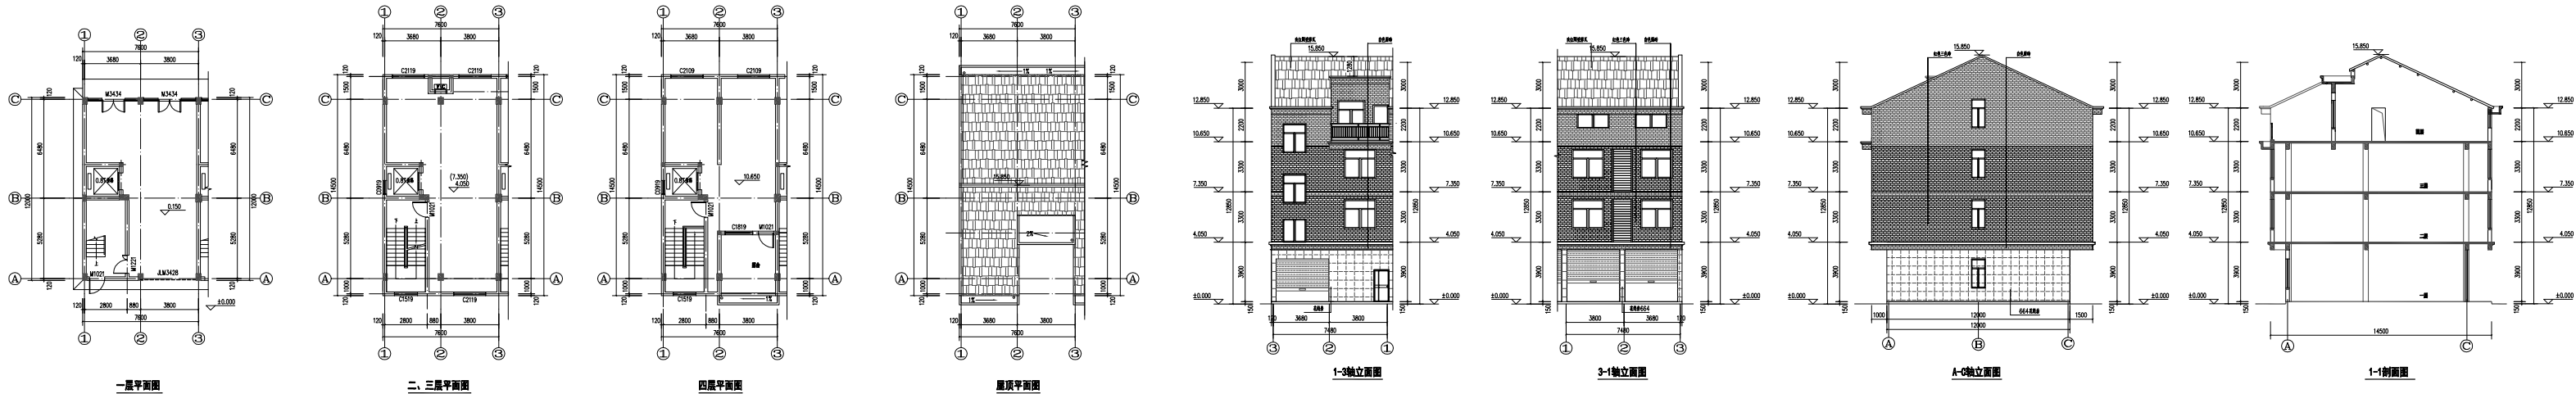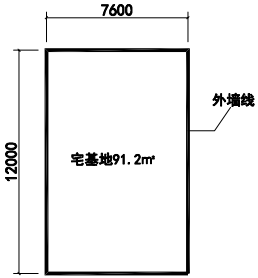



C2户型(三间-4F)

户型编号	C2-4F
一层	136.8㎡
二层	165.3㎡
三层	165.3㎡
四层	151.1㎡
总建筑面积	618.5㎡

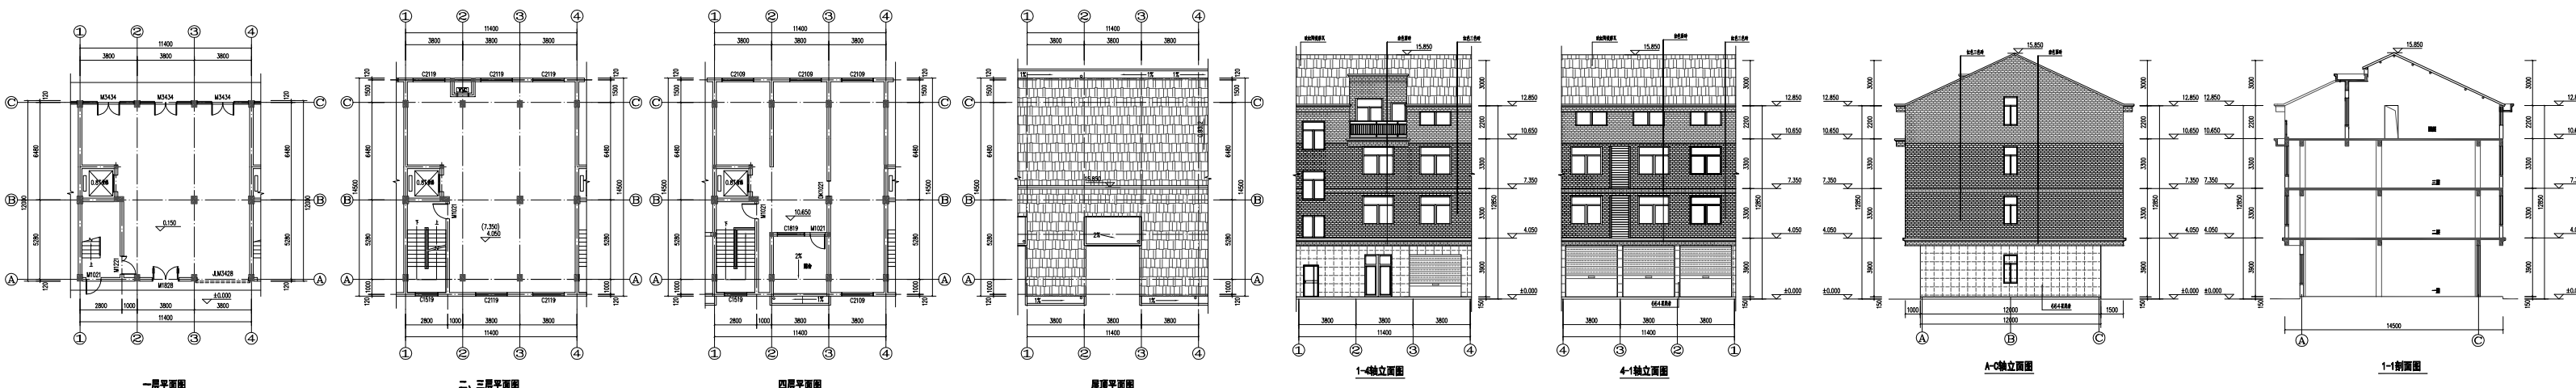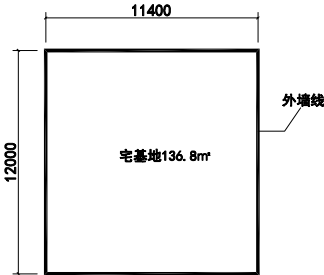



C3户型(四间-4F)

户型编号	C3-4F
一层	182.4㎡
二层	220.4㎡
三层	220.4㎡
四层	206.2㎡
总建筑面积	829.4㎡

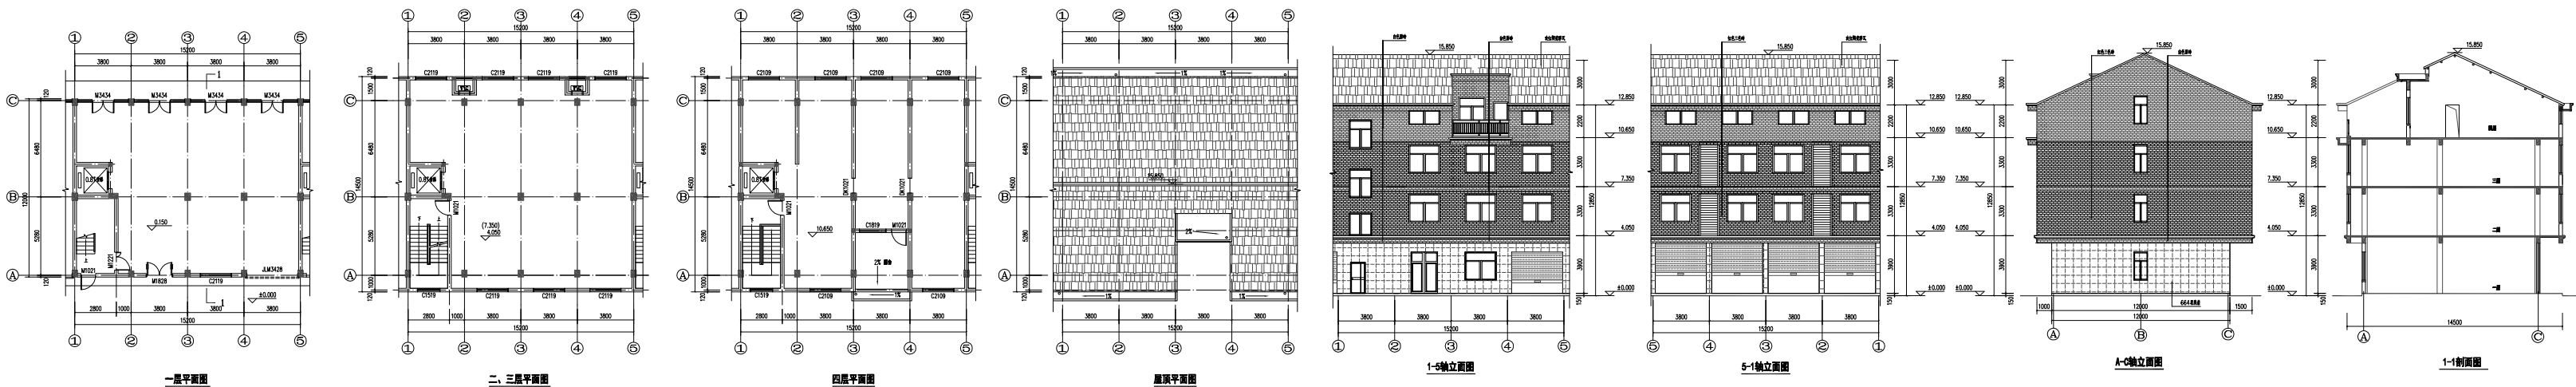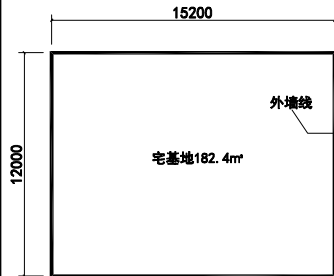

C4户型(五间-4F)

户型编号	C4-4F
一层	228.0㎡
二层	275.5㎡
三层	275.5㎡
四层	261.3㎡
总建筑面积	1040.3㎡

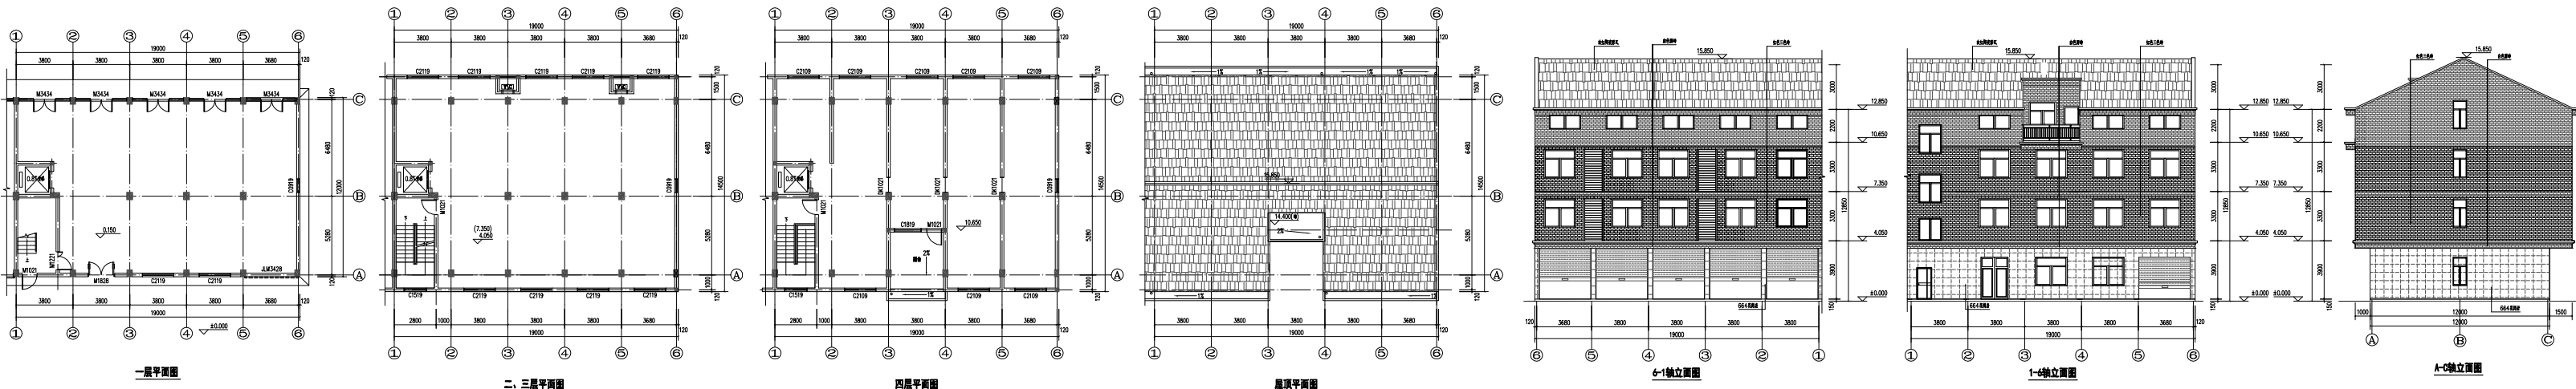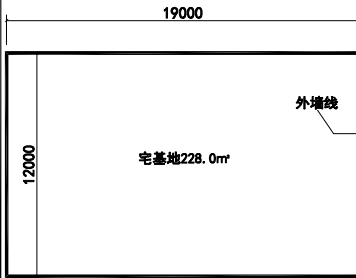

设计单位/DESIGN



东阳市规划建筑设计院有限公司

DONGYANG PLANNING & ARCHITECTURAL DESIGN INSTITUTE Co., Ltd

浙江省东阳市新江路1号

电话 Tel: +86 (0579) 8665 9580 传真 Fax: +86 (0579) 8665 9570

证书等级: 城乡规划编制乙级

证书编号: 浙自然资规划22330053号

证书等级: 建筑行业(建筑工程)乙级

市政行业(道路\排水)丙级

风景园林工程设计专项乙级

证书编号: A233012764

审定

AUTHORIZED FOR ISSUE BY

韦健燎

审核

REVIEWED BY

张含斌

项目负责人

PROJECT DIRECTOR

陈刚

专业负责人

DISCIPLINE RESPONSIBLE BY

吕校辉

校对

CHECKED BY

金燕萍

设计

DESIGNED BY

吕校辉

绘图

DRAWN BY

吕校辉

盖章栏

STAMP

未盖出图专用章无效

建设单位

CLIENT

工程名称

PROJECT

子项名称

ITEM

图名

DRAWING TITLE

工程号

PRO NO.

图号

DRAWING NO.

专业

DISCIPLINE

日期

DATE