


东阳市第二人民医院新建项目地块一

用地红线图

1:2500



设计单位/DESIGN

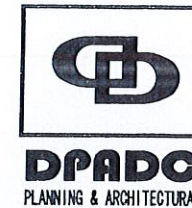

东阳市规划建筑设计院有限公司

DONGYANG PLANNING & ARCHITECTURAL DESIGN INSTITUTE Co., Ltd

浙江省东阳市新江路1号

电话 Tel: +86 (0579) 8665 9580 传真 Fax: +86 (0579) 8665 9570

证书等级: 城乡规划编制乙级

证书编号: 浙自然资规划2020076号

证书等级: 建筑行业(建筑工程)乙级

市政行业(道路\排水)丙级

证书编号: A233012764

审定
AUTHORIZED FOR ISSUE BY 韦健燎

审核
REVIEWED BY 韦健燎

项目负责人
PROJECT DIRECTOR 马旭峰

专业负责人
DISCIPLINE RESPONSIBLE BY 马旭峰

校对
CHECKED BY 施宇阳

设计
DESIGNED BY 蒋承挺

绘图
DRAWN BY 蒋承挺

盖章栏
STAMP 未盖出图专用章无效

东阳市规划建筑设计院有限公司
城市规划设计出图章
NO: 浙自然资规划2020076号
有效期至: 2024年12月31日
浙江省自然资源厅监制

建设单位
CLIENT

工程名称
PROJECT

东阳市第二人民医院新建项目地块一

子项名称
ITEM

图名
DRAWING TITLE

用地红线图

工程号
PRO NO.

2022102(横)

图号
DRAWING NO.

01

专业
DISCIPLINE

规划

日期
DATE

2022. 10

图例

净用地
代征绿地
代征水域

指标

总用地面积: 60256m²
净用地面积: 53956m²
代征绿地面积: 5474m²
代征水域面积: 826m²

东阳市第二人民医院新建项目地块二

——用地红线图 1:1000



设计单位/DESIGN



DPAAC
PLANNING & ARCHITECTURAL

东阳市规划建筑设计院有限公司

DONGYANG PLANNING & ARCHITECTURAL DESIGN INSTITUTE Co., Ltd

浙江省东阳市新江路1号

电话 Tel: +86 (0579) 8665 9500 传真 Fax: +86 (0579) 8665 9570

证书等级: 城乡规划编制乙级

证书编号: 浙自然资规划2020076号

证书等级: 建筑行业(建筑工程)乙级

市政行业(道路\排水)丙级

证书编号: A233012764

审定 AUTHORIZED FOR ISSUE BY 韦健康

审核 REVIEWED BY 韦健康

项目负责人 PROJECT DIRECTOR 马旭峰

专业负责人 DISCIPLINE RESPONSIBLE BY 马旭峰

校对 CHECKED BY 施宇阳

设计 DESIGNED BY 蒋承挺

绘图 DRAWN BY 蒋承挺

盖章栏 未盖出图专用章无效

STAMP

东阳市规划建筑设计院有限公司

城市规划设计出图章

NO. 乙浙自然资规划2020076号

有效期至: 2024年12月31日

浙江省自然资源厅监制

建设单位

CLIENT

工程名称

PROJECT

东阳市第二人民医院新建项目地块二

子项名称

ITEM

图名

DRAWING TITLE

用地红线图

工程号

PRO NO.

2022012(横)

图号

DRAWING NO.

01

专业

DISCIPLINE

规划

日期

DATE

2022. 10

电气

暖通


动力

建筑

结构

给排水

会签栏

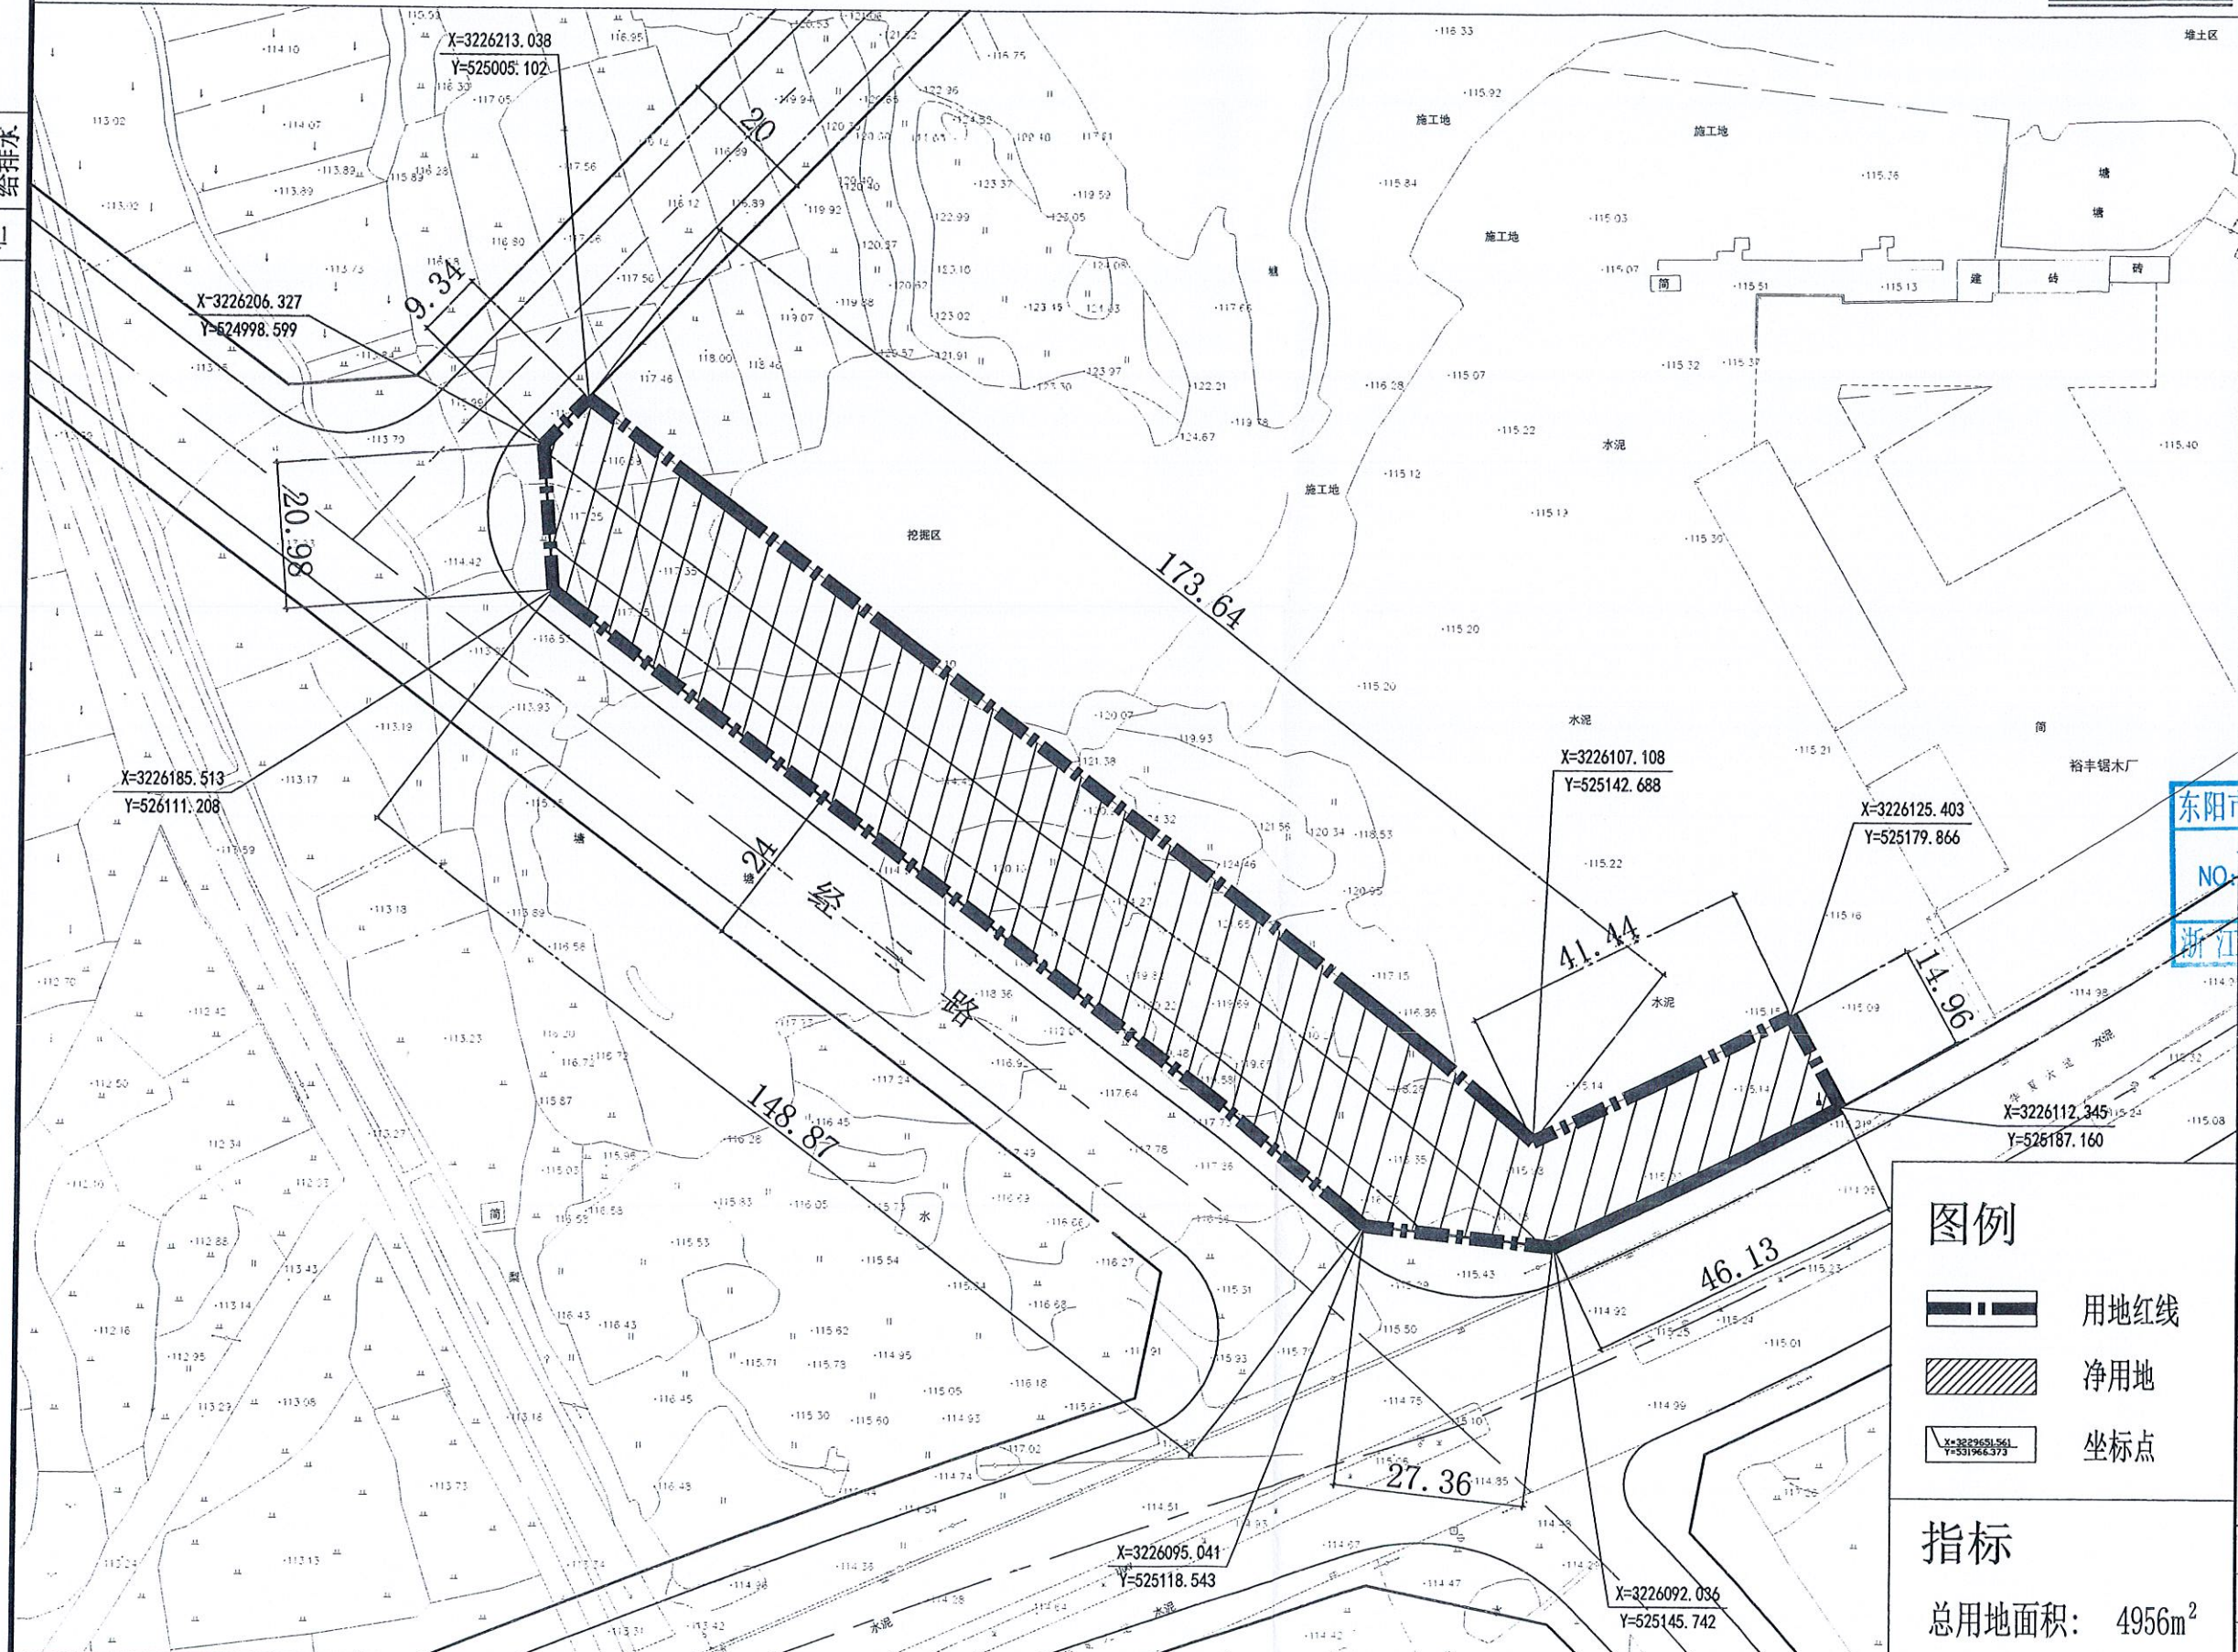


图例



用地红线



净用地

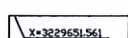

坐标点

指标

总用地面积: 4956m²