



实名	签名
项目负责人	张扬
专业负责人	张扬
设计人	蔡旺
注册(执业)章	
预留章	
出图章	
审图章	
竣工章	

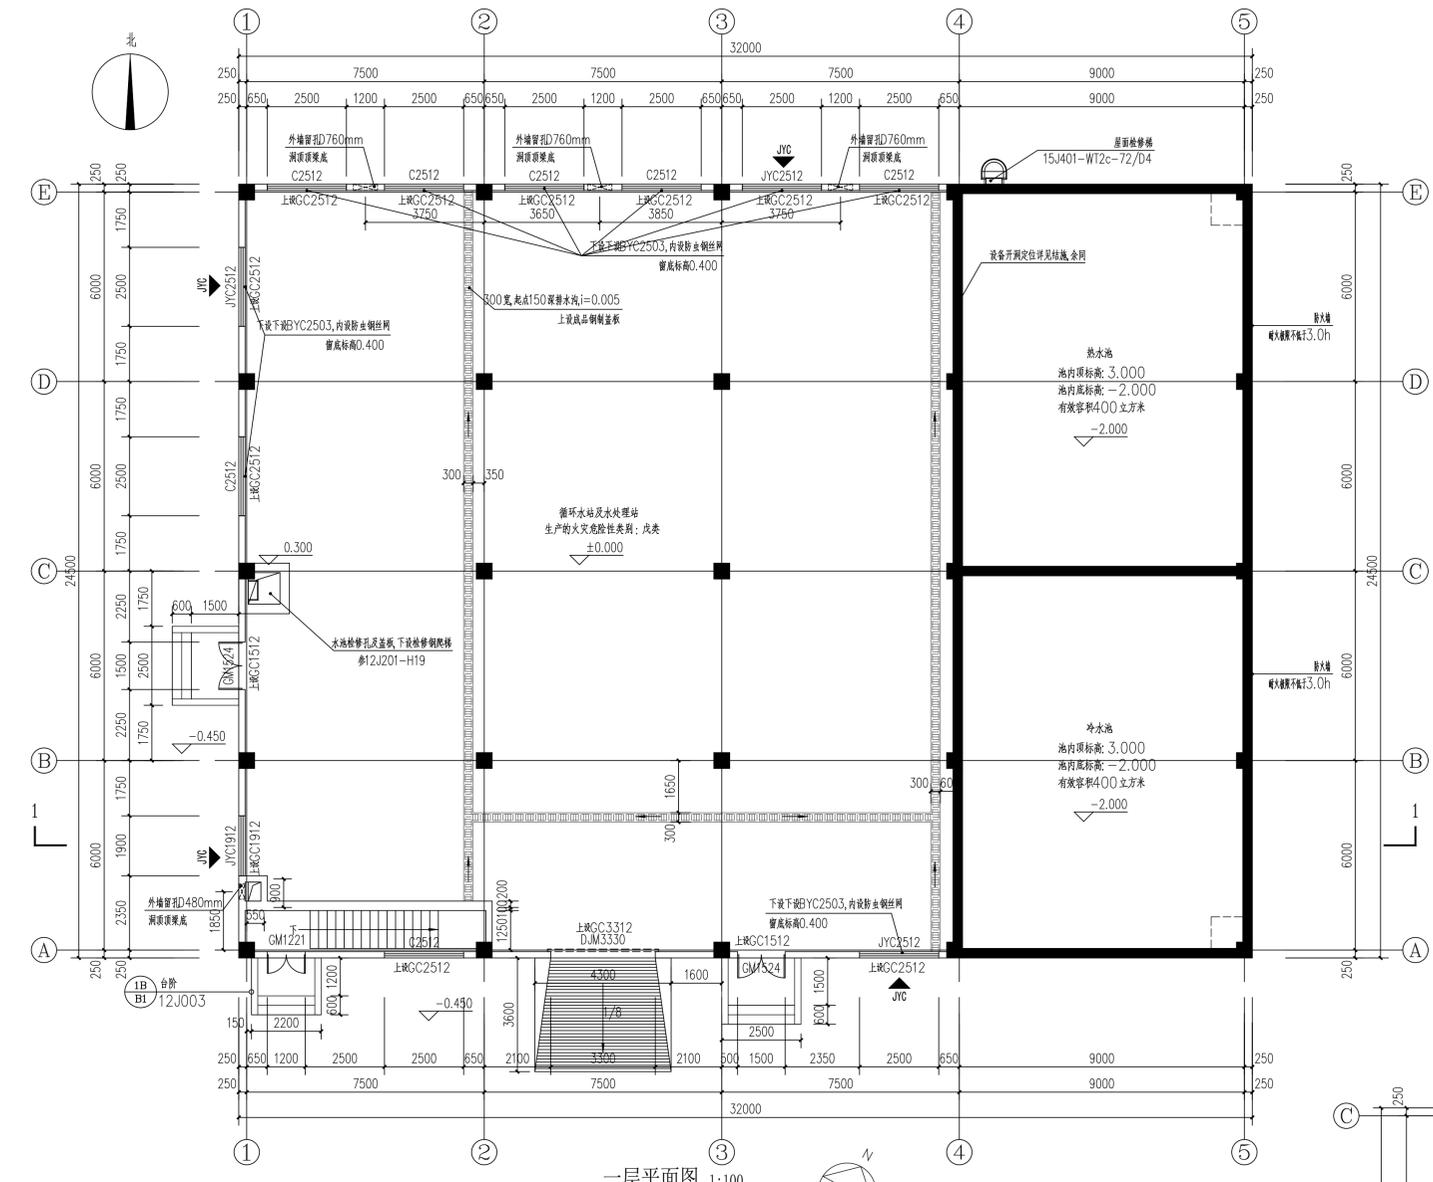


防火设计说明:

1. 本建筑地上部分为循环水站及水处理站(生产的火灾危险性类别:戊类),主要结构类型为混凝土框架。
2. 本工程生产的火灾危险性为戊类,建筑耐火等级为二级;生产过程中无爆炸危险物。
3. 本建筑地上部分共设1个防火分区,详见防火分区示意图。
4. 每个防火分区均设有两个及两个以上独立安全出口,疏散距离及疏散宽度均满足规范要求。
5. 疏散出入口指示

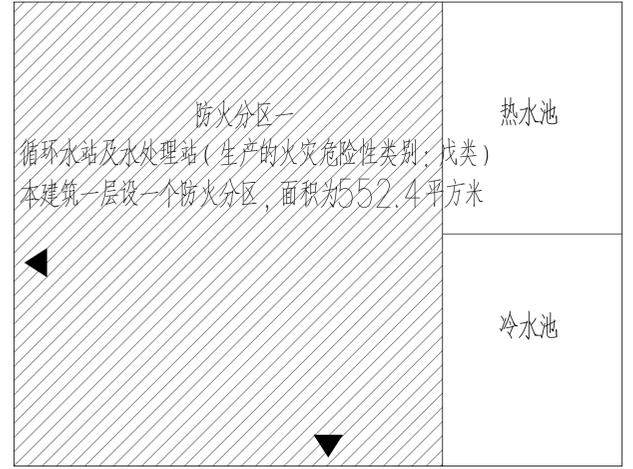


一层防火分区示意图

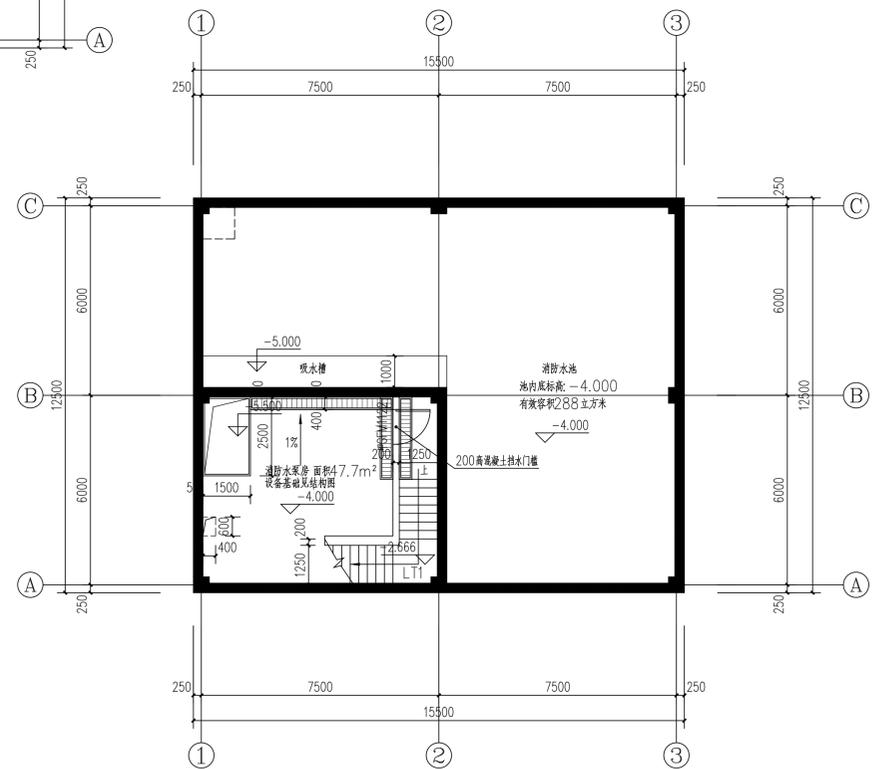

地下一层平面图 1:100

防火设计说明:

1. 本建筑地下部分为消防水池及消防泵房,主要结构类型为混凝土框架。
2. 地下部分建筑耐火等级为一级。
3. 地下部分建筑共设1个防火分区,详见防火分区示意图。
4. 建筑面积不大于200平方米的地下设备间设一个安全出口,疏散距离及疏散宽度均满足规范要求。
5. 疏散出入口指示

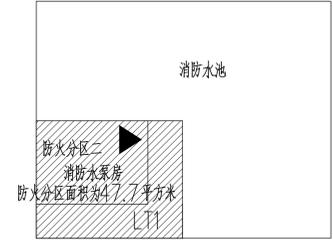

地下一层防火分区示意图

说明:

1. 除注明者外,设备基础具体尺寸及定位详见结构图。
2. 室内同一区域同一时间的生产人数不大于6人。
3. 土建、装修墙体均应砌筑至结构板底,以满足节能、消防、隔声等方面的要求。
4. 设备管井墙体以及外包水管装饰墙体须待管道安装完成后才可砌筑,应注重土建与设备专业施工之间的协调配合。
5. 地面混凝土垫层设置分格缝,纵向缝应采用平头缝其间距采用6m,做法参见12J304第188页;横向缝采用假缝,其间距采用12m;做法参见12J304第188页。

- 图例:**
- 防火救援窗
 - 墙上明装消防栓
 - 雨水立管
 - 200厚KP1型MU10页岩烧结多孔砖

不得量取图纸尺寸施工。如有任何不事宜,请在施工前与设计师会商。本图设计内容未经设计师许可不得在其它地方使用!

DO NOT SCALE ANY DRAWINGS. THIS DRAWING IS THE PROPERTY OF THE DESIGNER. AND MAY NOT BE USED WITHOUT HIS PERMISSION. REPORT ANY DISCREPANCIES TO THE DESIGNER PRIOR TO PROCEEDING WITH WORK.

注册章:
LICENSE STAMP

中华人民共和国一级注册建筑师

姓名: 张扬
注册号: 3206005-005
有效期: 至2023年06月

出图章:
PERMISSION STAMP

江苏工程勘察设计研究院有限公司
南京玻璃纤维研究设计院有限公司
设计证号: A232060055
资质证号: A232060055
编号: 江苏住房和城乡建设厅制(A)
有效期至二〇二三年九月三十日

中国建材
南京玻璃纤维研究设计院有限公司
NANJING FIBERGLASS RESEARCH & DESIGN INSTITUTE CO., LTD.

设计证号: A232060055
DESIGN CERTIFICATE NO.: A232060055

职务	姓名	签字
项目负责人	张扬	张扬
专业负责人	张扬	张扬
审核	张扬	张扬
校核	汪军	汪军
设计	蔡旺	蔡旺


建设单位: 浙江石宏玄武岩纤维股份有限公司
项目名称: 年产5000吨玄武岩纤维池窑拉丝生产线项目
子项名称: 循环水站及消防水站

图纸名称: 一层平面图
BROWING TITLE: 地下一层平面图


设计阶段	方案图	项目编号	22110
专业	建筑	子项编号	03
比例	1:100	图号	建方-01
出图日期	2022.11	版本	01

中国南京雨花台区安德里30号
No. 30 Andeli, West Yuhua Road, Yuhuai District, Nanjing, China
TEL: (025) 83139885 FAX: (025) 52413092
Web: www.fiberglasschina.com P.C.: 210012


实 名	签 名
项目负责人 张扬	
专业负责人 张扬	
设计人 蔡旺	
注册(执业)章	
预留章	
出图章	
审图章	
竣工章	

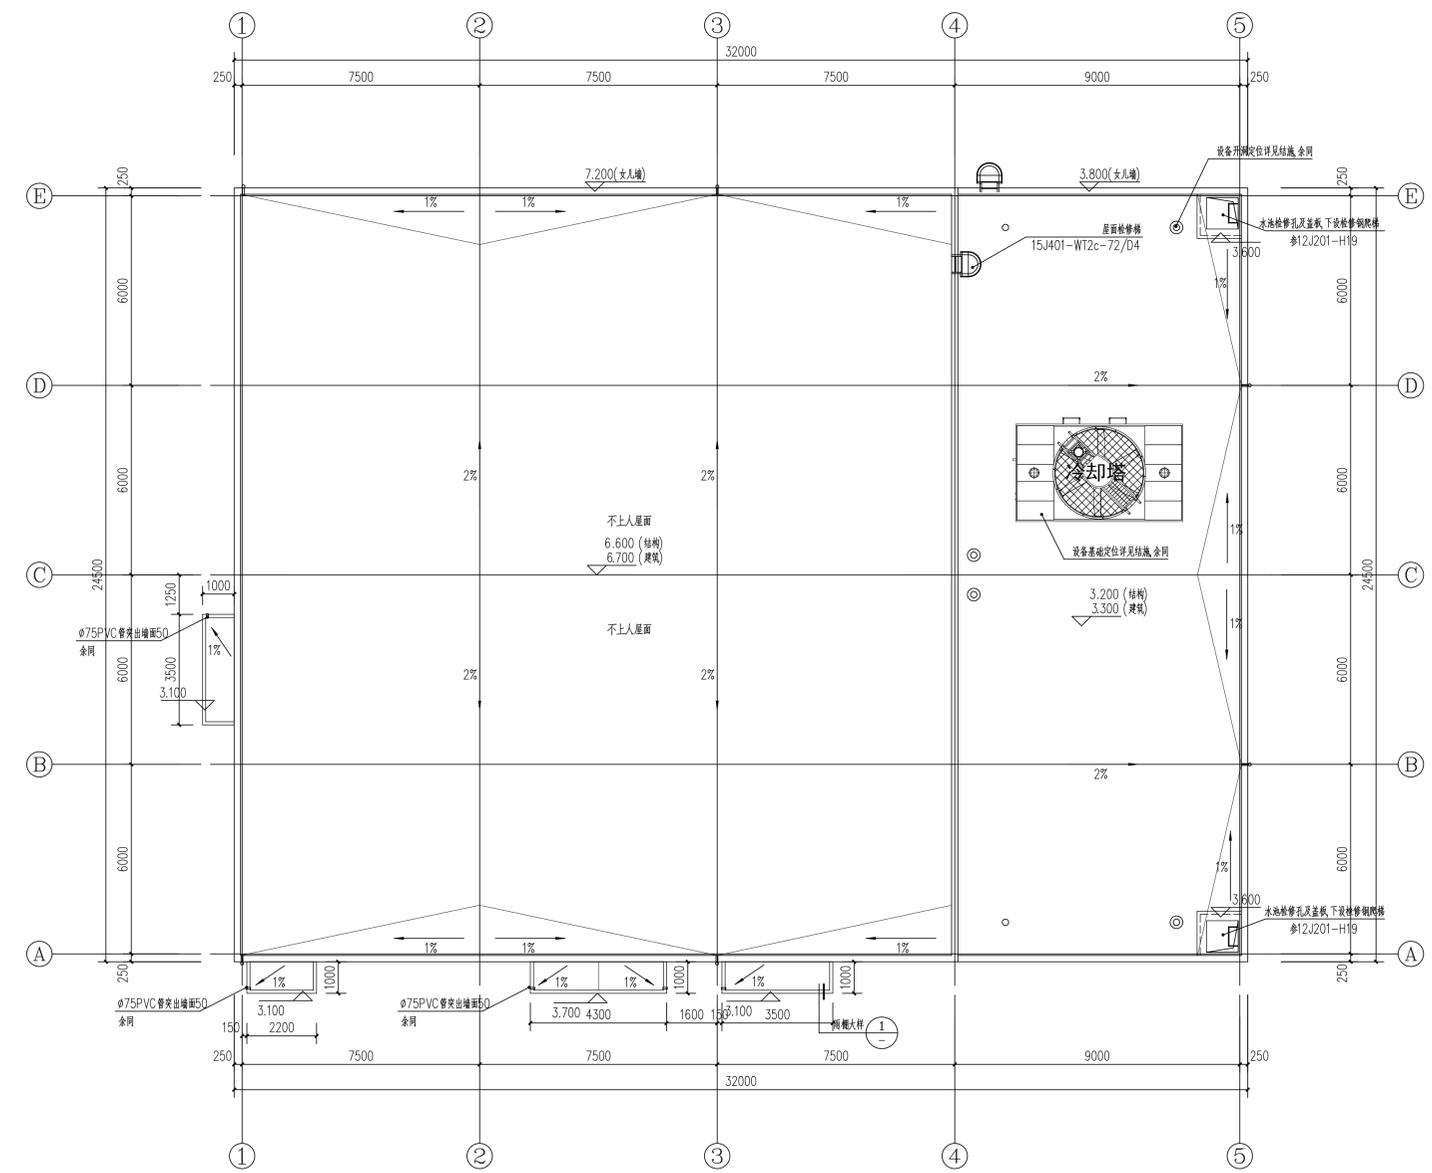

屋顶平面图 1:100

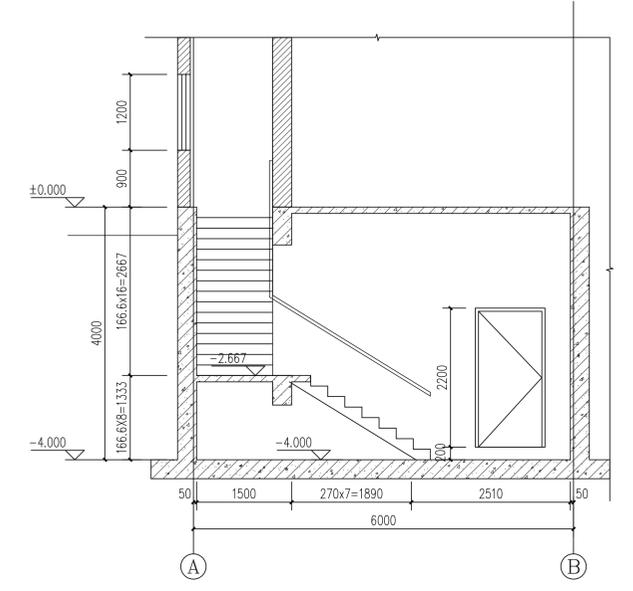

LT1剖面大样图 1:50

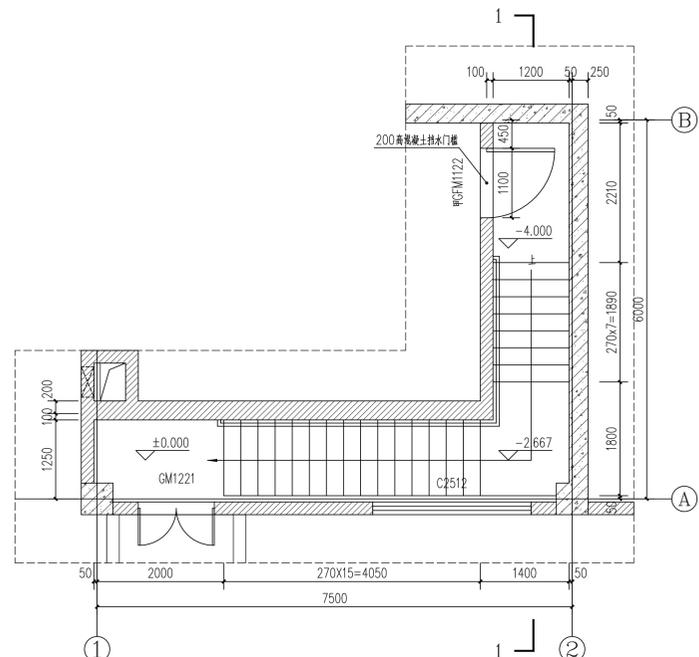

LT1一层平面大样图 1:50

不得量取图纸尺寸施工。如有任何不事宜，请在施工前与设计师会商。本图设计内容未经设计师许可不得在其它地方使用！
DO NOT SCALE ANY DRAWINGS. THIS DRAWING IS THE PROPERTY OF THE DESIGNER, AND MAY NOT BE USED WITHOUT HIS PERMISSION. REPORT ANY DISCREPANCIES TO THE DESIGNER PRIOR TO PROCEEDING WITH WORK.

注 释:
NOTES:

注册章:
L1/GENSE STAMP
中华人民共和国一级注册建筑师
姓名: 张 扬
注册号: 3206005-005
有效期: 至2023年06月

出图章:
PERMISSION STAMP
江苏省工程勘察设计出图专用章
南京玻璃纤维研究院有限公司
资质证书 A232060055
编号
江苏省住房和城乡建设厅监制(A)
有效期至二〇二三年九月三十日

中国建材
南京玻璃纤维研究院有限公司
NANJING FIBERGLASS RESEARCH & DESIGN INSTITUTE CO., LTD.
设计证号: A232060055
DESIGN CERTIFICATE NO.: A232060055


职 务	实 名	签 字
APPROVED	NAME TYPED	SIGNATURE
项目负责人 PROJECT CHIEF	张扬	张 扬
专业负责人 DISCIPLINE CHIEF	张扬	张 扬
审 核	张扬	张 扬
校 对 CHECKED BY	汪军	汪 军
设 计 DESIGNED BY	蔡旺	蔡 旺

建设单位
CLIENT: 浙江石金玄武岩纤维股份有限公司
项目名称
PROJECT TITLE: 年产5000吨玄武岩纤维池窑拉丝生产线项目
子项名称
SUBITEM TITLE: 循环水站及消防水站


图纸名称
DRAWING TITLE: 屋顶平面图 门窗表
LT1详图
门窗表
设计阶段
PHASE: 方案图 项目编号 22110
专 业
SPECIALITY: 建筑 子项编号 03
比 例
SCALE: 1:100 图 号 建方-02
出图日期
DATE: 2022.11 版 本 01

中国南京雨花台区安德里30号
No. 30 Andeli, West Yuhua Road, Yuhuai District, Nanjing, China
TEL: (025) 83139885 FAX: (025) 52413092
Web: www.fiberglasschina.com P. C.: 210012


实 名	签 名
项目负责人 张扬	
专业负责人 张扬	
设计人 蔡旺	
注册(执业)章	
预留章	
出图章	
审图章	
竣工章	

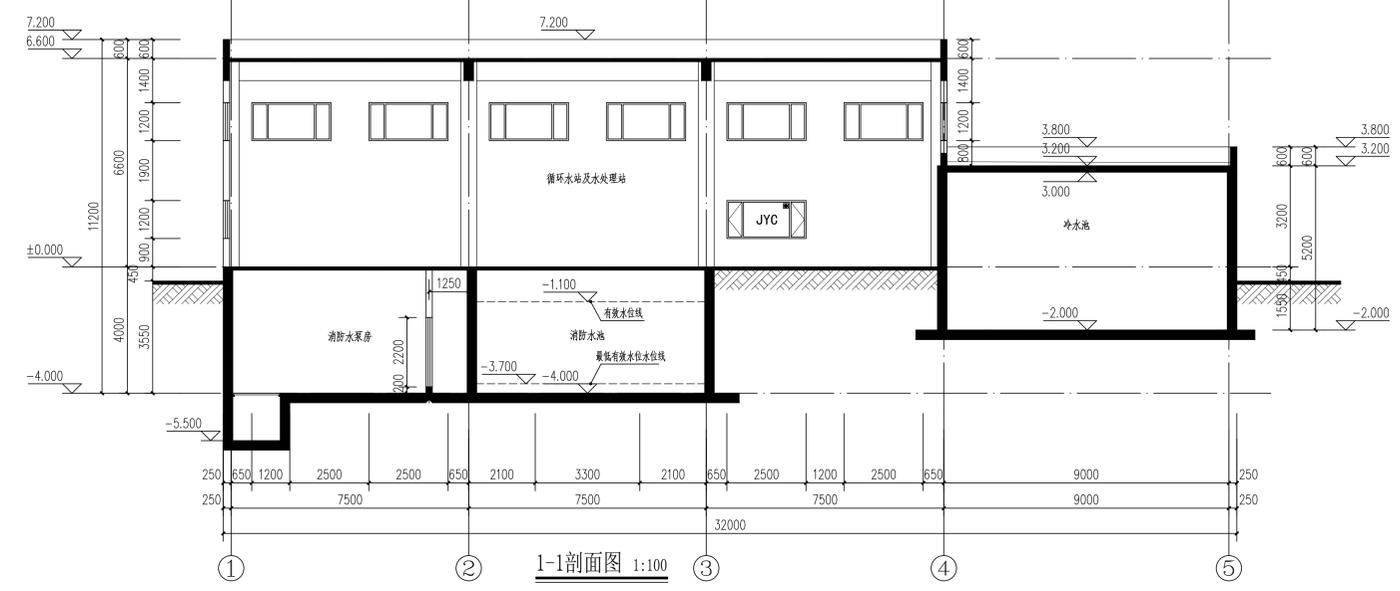


1-1剖面图 1:100

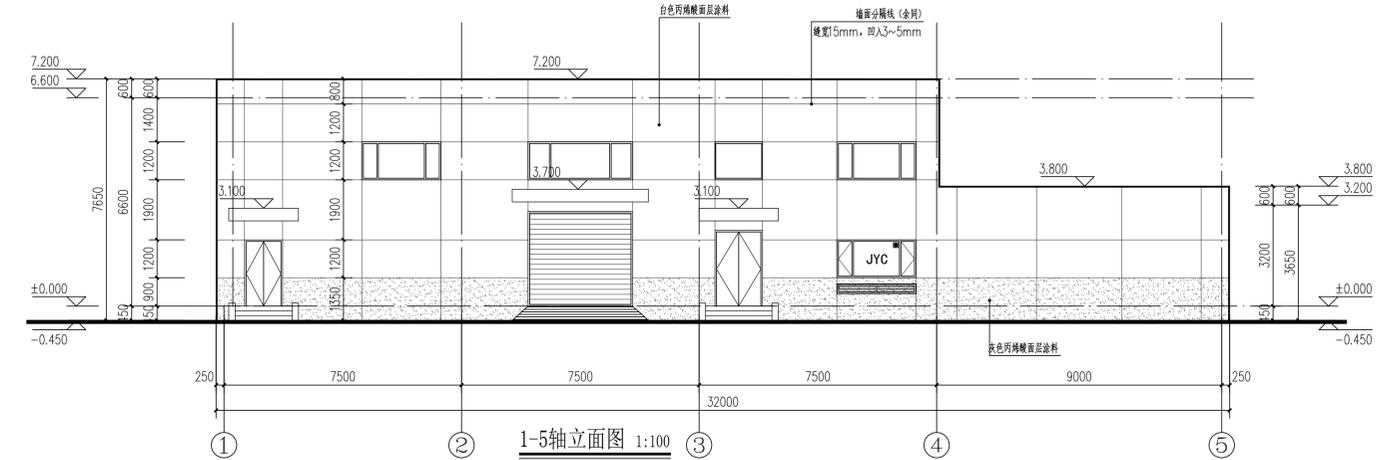


1-5轴立面图 1:100

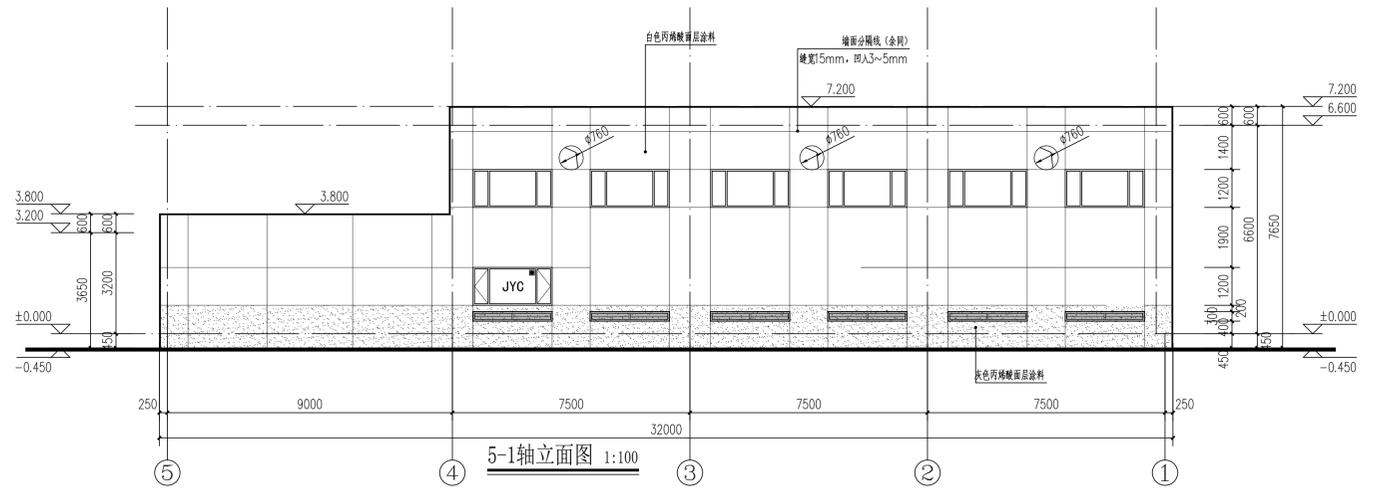

5-1轴立面图 1:100

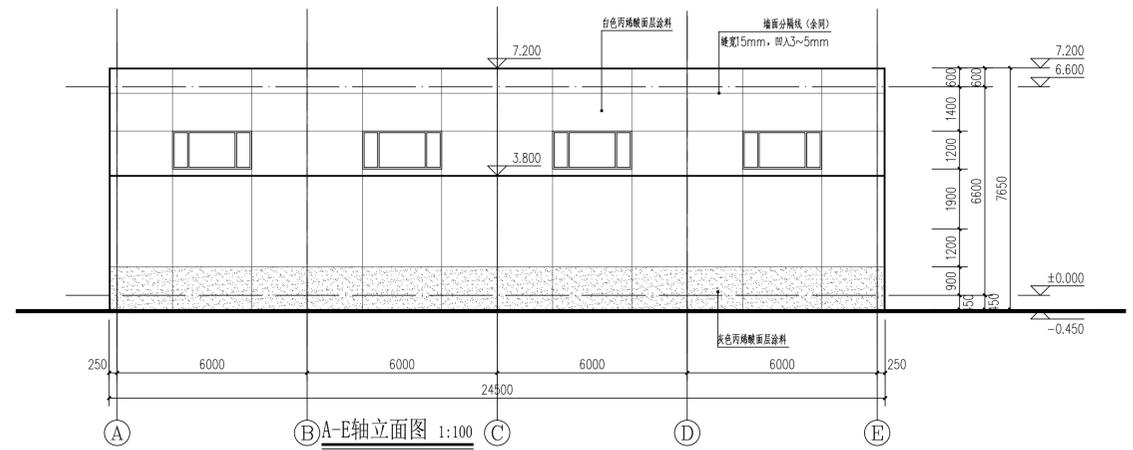

A-E轴立面图 1:100

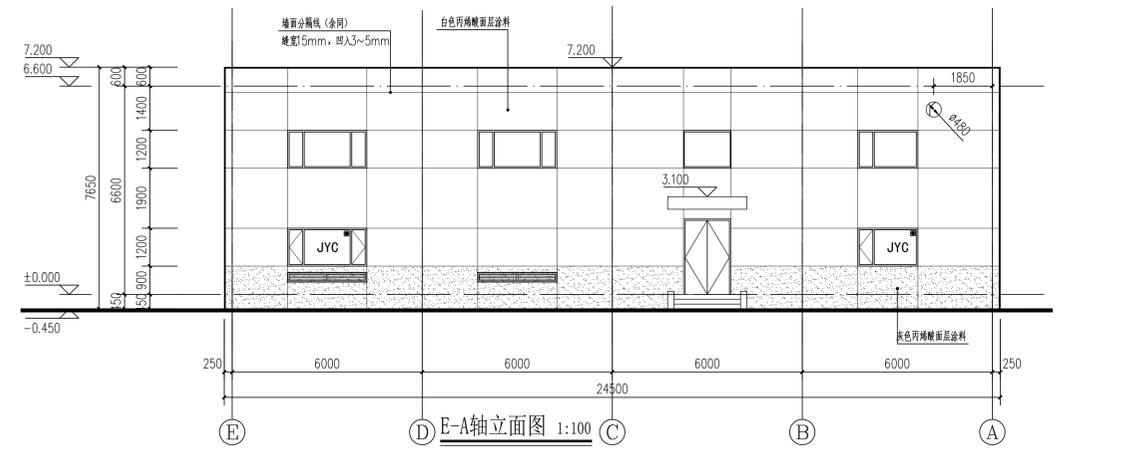

E-A轴立面图 1:100

不得量取图纸尺寸施工。如有任何不事宜,请在施工前与设计师会商。本图设计内容未经设计师许可不得在其它地方使用!
DO NOT SCALE ANY DRAWINGS. THIS DRAWING IS THE PROPERTY OF THE DESIGNER. AND MAY NOT BE USED WITHOUT HIS PERMISSION. REPORT ANY DISCREPANCIES TO THE DESIGNER PRIOR TO PROCEEDING WITH WORK.

注 释:
NOTES:

注册章:
L10286 STAMP

中华人民共和国一级注册建筑师
姓名: 张 扬
注册号: 3206005-005
有效期: 至2023年06月

出图章:
PERMISSION STAMP

江苏省工程勘察设计出图专用章
南京玻璃纤维研究院有限公司
资质证号: A232060055
编号:
江苏省住房和城乡建设厅监制(A)
有效期至二〇二三年九月三十日

中国建材
南京玻璃纤维研究院有限公司
NANJING FIBERGLASS RESEARCH & DESIGN INSTITUTE CO., LTD.

设计证号: A232060055
DESIGN CERTIFICATE NO.: A232060055

职 务	实 名	签 字
POST	NAME	TYPED SIGNATURE
批 准 APPROVED	项目负责人 张扬	张 扬
项 目 负 责 人 PROJECT CHIEF	专业负责人 张扬	张 扬
DISCIPLINE CHIEF	审 核 CHECKED BY	张 扬
校 对 EXAMINED BY	注 军	汪 军
校 对 CHECKED BY	蔡 旺	蔡 旺
设 计 DESIGNED BY		

建设单位
CLIENT: 浙江石金玄武岩纤维股份有限公司

项目名称
PROJECT TITLE: 年产5000吨玄武岩纤维池窑拉丝生产线项目

子项名称
SUBITEM TITLE: 循环水站及消防水站

图纸名称
DRAWING TITLE:
1-1剖面图 门窗立面大样
1-5轴立面图 A-E轴立面图
5-1轴立面图 E-A轴立面图

设计阶段	方案图	项目编号	22110
PHASE	PROJECT NO.	子项编号	03
专 业 SPECIALITY	建筑	子项编号	03
比 例 SCALE	1:100	图 号	建方-03
出图日期 DATE	2022.11	版 本	01
		REVISION	

中国南京雨花台区安德里30号
No. 30 Andeli, West Yuhua Road, Yuhuai District, Nanjing, China
TEL: (025) 83139885 FAX: (025) 52413092
Web: www.fiberglasschina.com P. C.: 210012