


电气	
暖通	
动力	

建筑	
结构	
给排水	

横店镇禹山社区何宅区块规划（危旧房整治改造）局部调整规划

调整后总图

0 10 20 30m

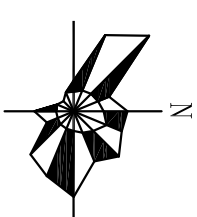

PLANNING & ARCHITECTURAL

东阳市规划设计院有限公司

DONGYANG PLANNING & ARCHITECTURAL DESIGN INSTITUTE Co., Ltd

浙江省东阳市新江路1号

电话 Tel: +86 (0579) 8665 9580 传真 Fax: +86 (0579) 8665 9570

证书等级: 城乡规划编制乙级

证书编号: 浙自然资源规划2020076号

证书等级: 建筑行业(建筑工程)乙级

证书等级: 市政行业(道路/排水)丙级

风景园林工程设计专项乙级

证书编号: A233012764

审定

AUTHORIZED FOR ISSUE BY

审核

REVIEWED BY

项目负责人

PROJECT DIRECTOR

专业负责人

DISCIPLINE RESPONSIBLE BY

校对

CHECKED BY

设计

DESIGNED BY

绘图

DRAWN BY

盖章栏

STAMP

未盖出图专用章无效

建设单位

CLIENT

工程名称

PROJECT

横店镇禹山社区何宅区块规划（危旧房整治改造）
局部调整规划

子项名称

ITEM

图名

DRAWING TITLE

调整后总图

工程号

PRO NO.

2022095(横)

图号

DRAWING NO.


专业

DISCIPLINE

日期

DATE

2023. 02

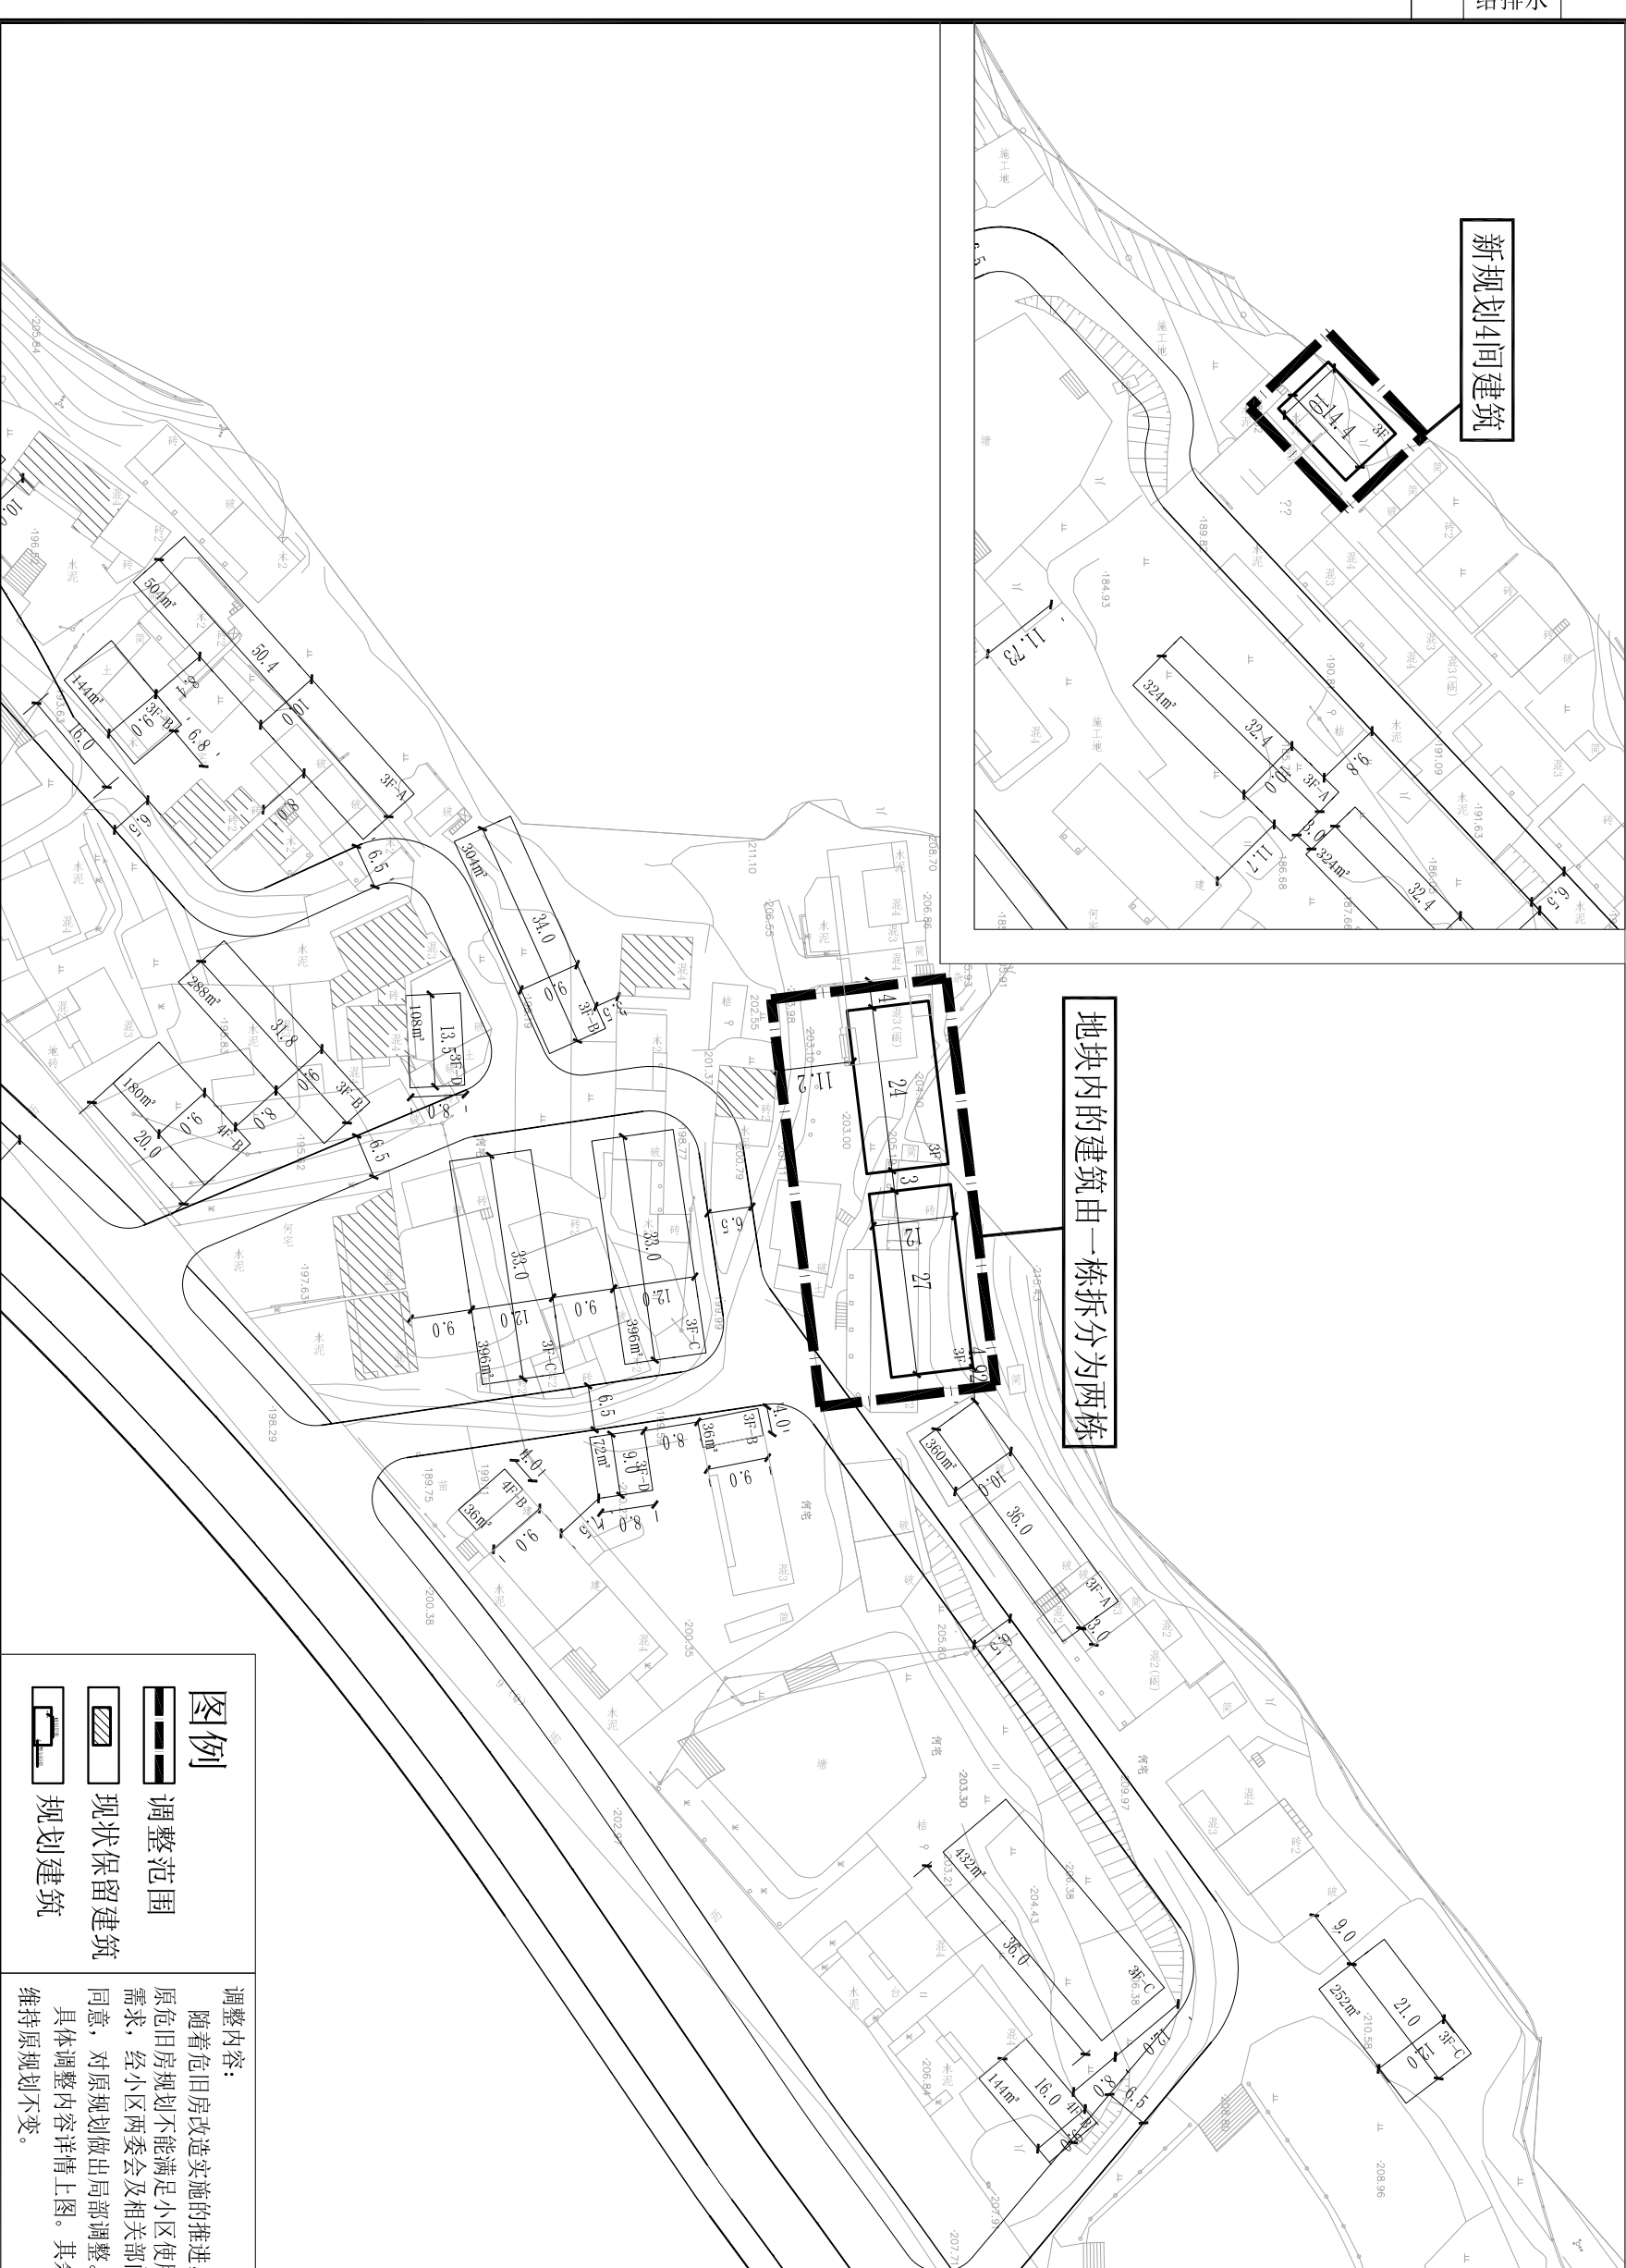

新规划4间建筑

地块内的建筑由一栋拆分为两栋

图例

调整范围

现状保留建筑

规划建筑

调整内容:
随着危旧房改造实施的推进,原危旧房规划不能满足小区使用需求,经小区两委会及相关部门同意,对原规划做出局部调整。具体调整内容详情上图。其余维持原规划不变。