

# 东阳市城南东路南侧地块（艺海路-东永一线）野风北地块B1、B2户---总平面图

设计单位  
Project Design



浙江新东阳建设集团有限公司

ZHEJIANG XINDONGYANG CONSTRUCTION GROUP CO.,LTD  
 工程设计证书: 甲级 A133030149-6/1  
 Certified Grade: A133030149-6/1

单位注册章  
Registered Stamps  
**浙江新东阳建设集团有限公司**  
 建筑行业甲级(有效)  
 期至2023年12月31日 ★NO:A133030149  
 浙江省住房和城乡建设厅监制

个人执业专用章  
Registered Professional Seal

业主  
Client

项目名称  
Project Name  
东阳市城南东路南侧地块  
(艺海路-东永一线)野风北地块B1、B2户

子项名称  
Sub-Project Name

图名  
Drawing title  
总平面图

工程编号  
Project Number

图别  
Category  
建筑  
图号  
Category  
01

比例  
Scale  
日期  
Date  
2022.12

项目负责  
Project Director  
陈永建  
陈永建

专业负责  
Chief  
陈永建  
陈永建

设计  
Designer  
程龙  
程龙

校对  
Checked by  
王军  
王军

审核  
Examined by  
陈永建  
陈永建



审定  
Approved by  
陈永建  
陈永建

会签  
Countersign

总图 G  
给排水 P

建筑 A  
电气 E


结构 S  
暖通 M

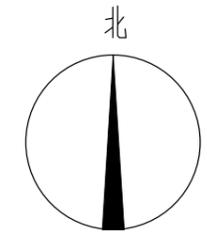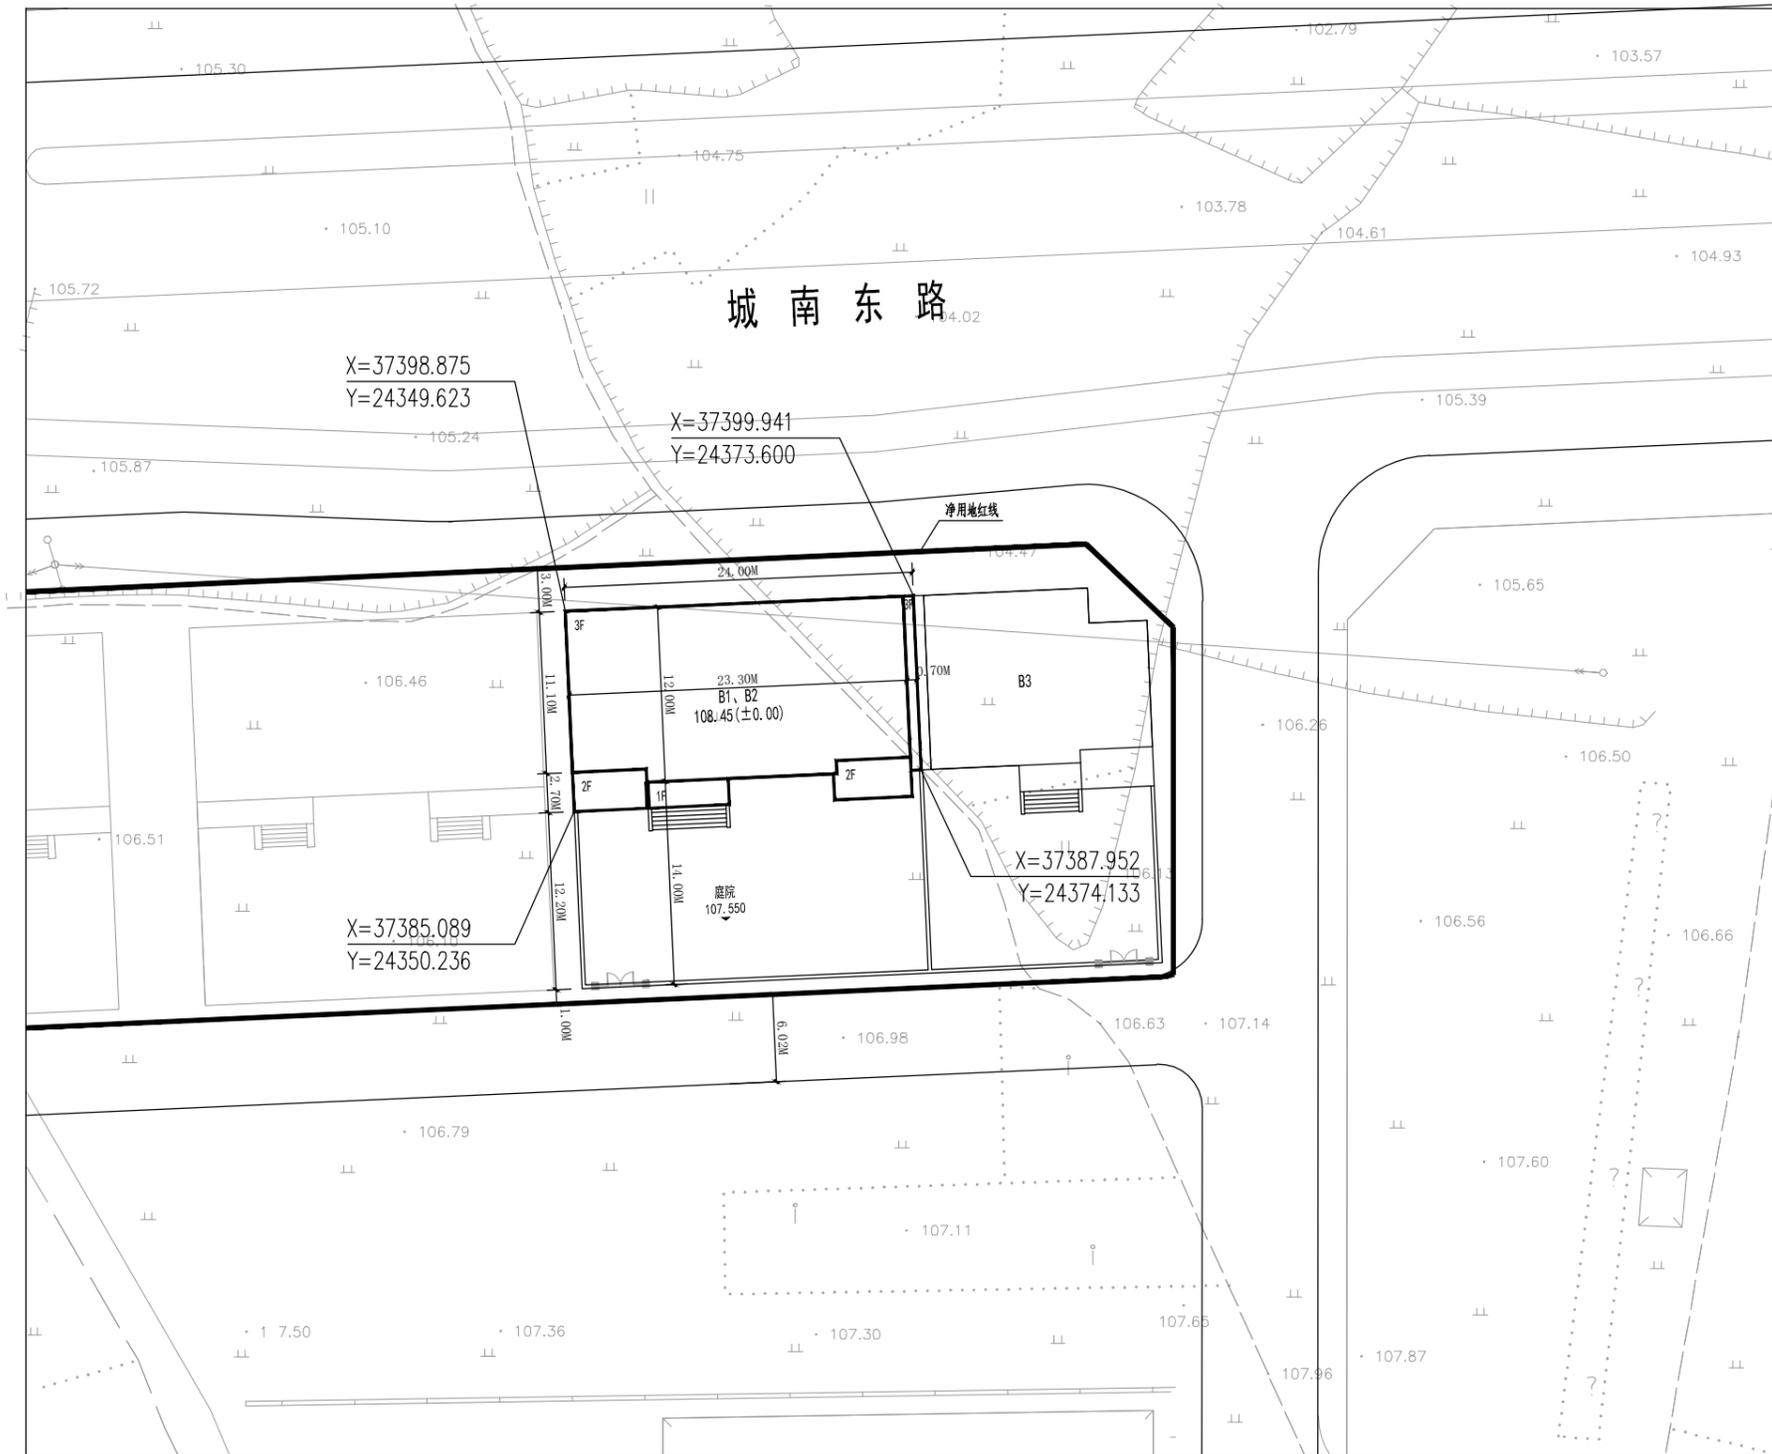

## B1、B2户指标表:

名称	面积	
建筑占地面积 (M <sup>2</sup> )	316.8	
总建筑面积 (M <sup>2</sup> )	1705.03	
其中	地上建筑面积 (M <sup>2</sup> )	1388.23
	架空层 (M <sup>2</sup> )	316.8
	一层 (M <sup>2</sup> )	316.8
	二层 (M <sup>2</sup> )	297.61
	三层 (M <sup>2</sup> )	281.46
阁楼层 (M <sup>2</sup> )	175.56	
地下建筑面积 (M <sup>2</sup> )	316.8	
庭院面积 (M <sup>2</sup> )	307.2	

**总平面图**

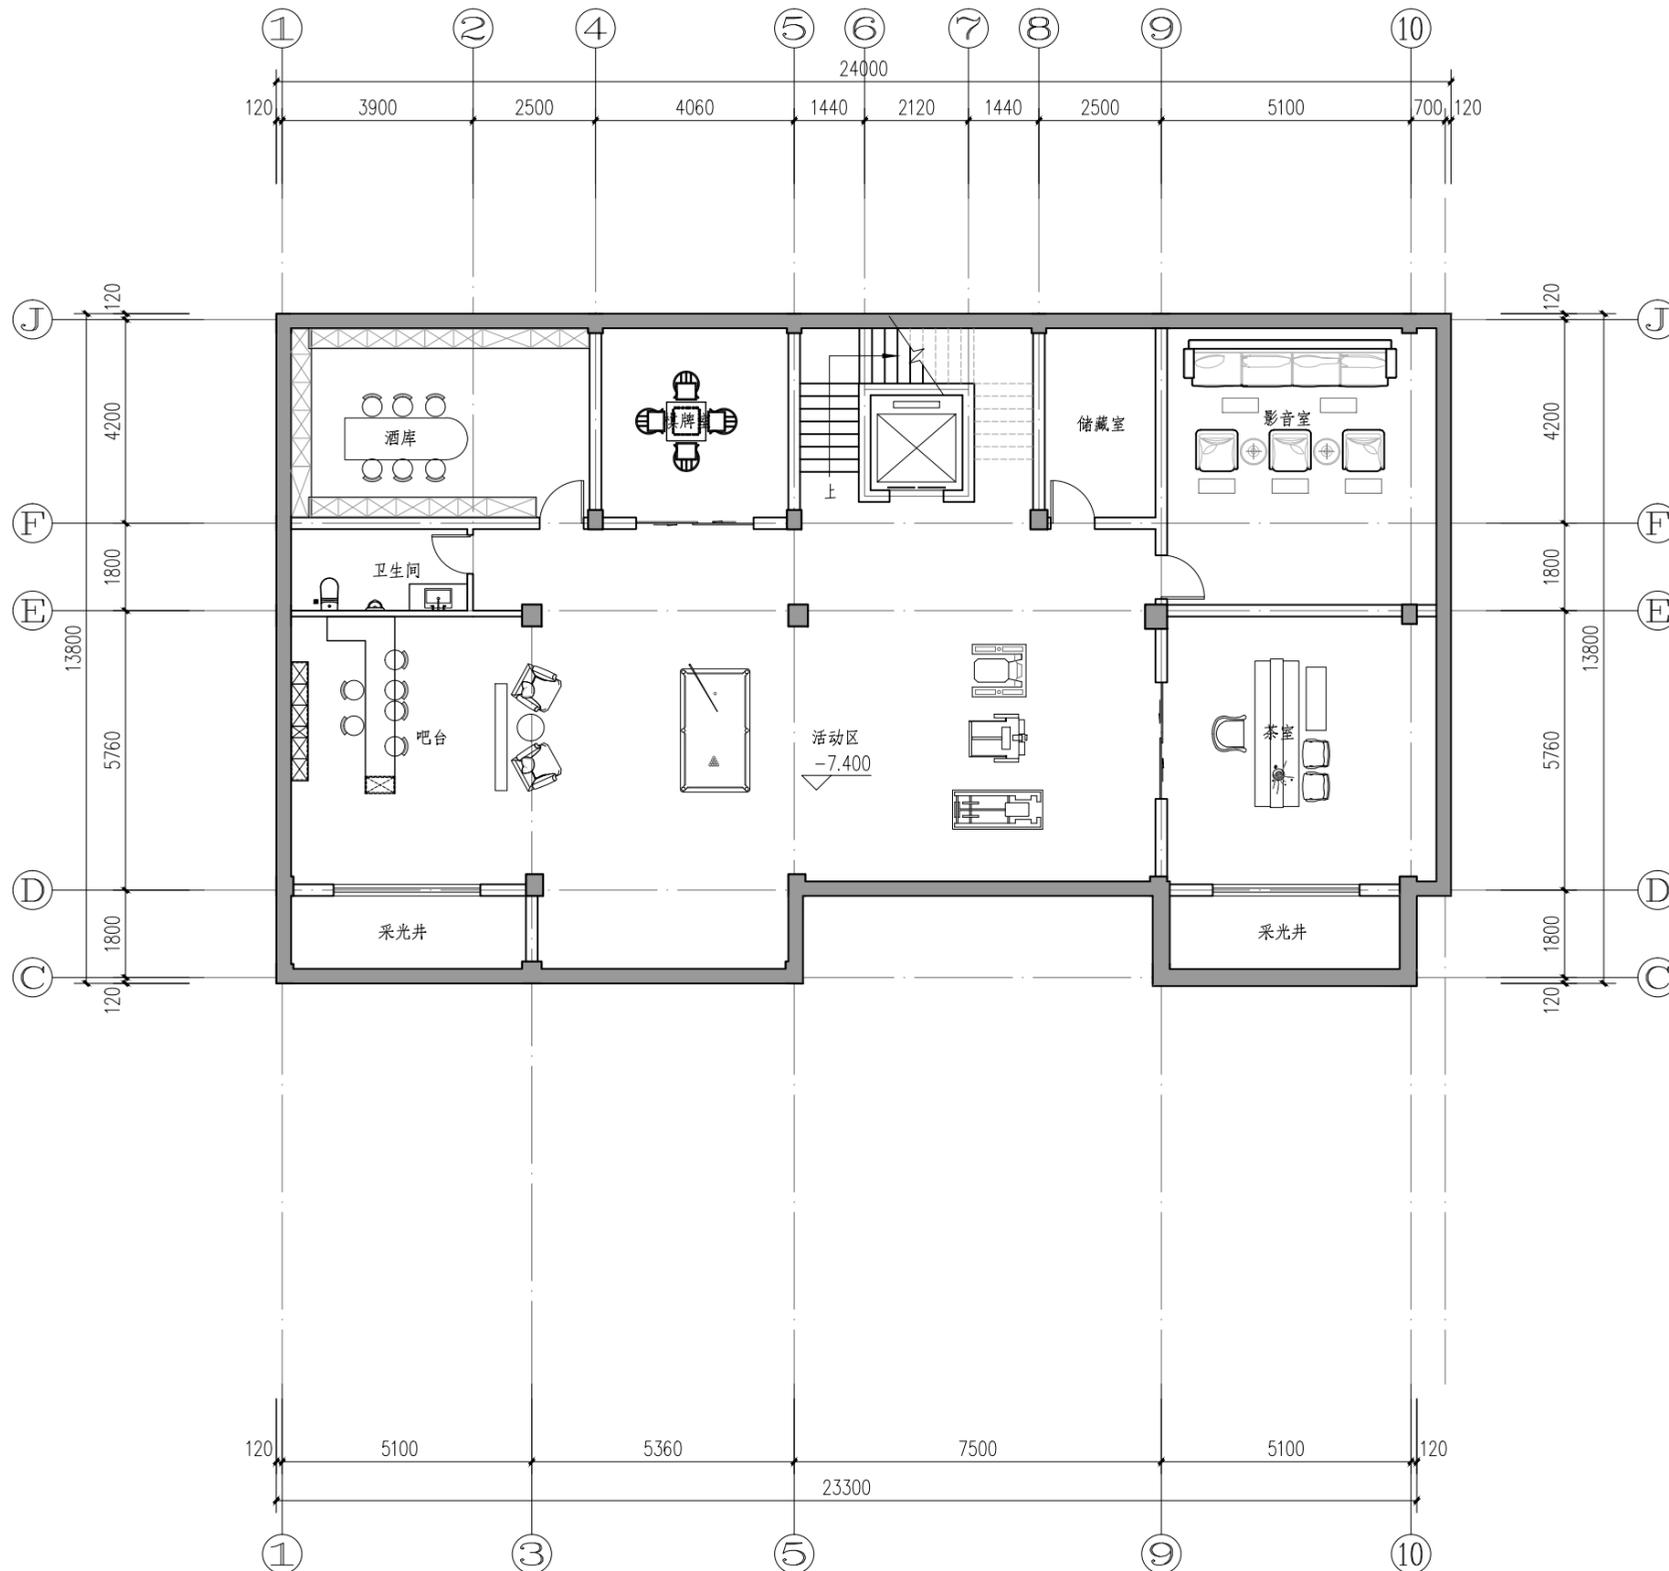

地下室平面图

设计单位  
Project Design



浙江新东阳建设集团有限公司

ZHEJIANG XINDONGYANG CONSTRUCTION GROUP CO.,LTD

工程设计证书: 甲级 A133030149-6/1

Certificated Grade: A133030149-6/1

单位注册章  
Registered Stamps  
浙江新东阳建设集团有限公司


建筑行业甲级(有效)  
期至2023年12月31日 ★ NO:A133030149

浙江省住房和城乡建设厅监制

个人执业专用章  
Registered Professional Seal

业主 Client			
项目名称 Project Name	东阳市城南东路南侧地块 (艺海路-东永一线)野风北地块B1、B2户		
子项目名称 Sub-Project Name			
图名 Drawing title	地下室平面图		
工程编号 Project Number			
图别 Category	建筑	图号 Category	02
比例 Scale		日期 Date	2022. 12
项目负责 Project Director	陈永建	陈永建	
专业负责 Chief	陈永建	陈永建	
设计 Designer	程龙	程龙	
校对 Checked by	王军	王军	
审核 Examined by	陈永建	陈永建	
审定 Approved by	陈永建	陈永建	

会签 Countersign			
总图 G		给排水 P	
建筑 A		电气 E	
结构 S		暖通 M	

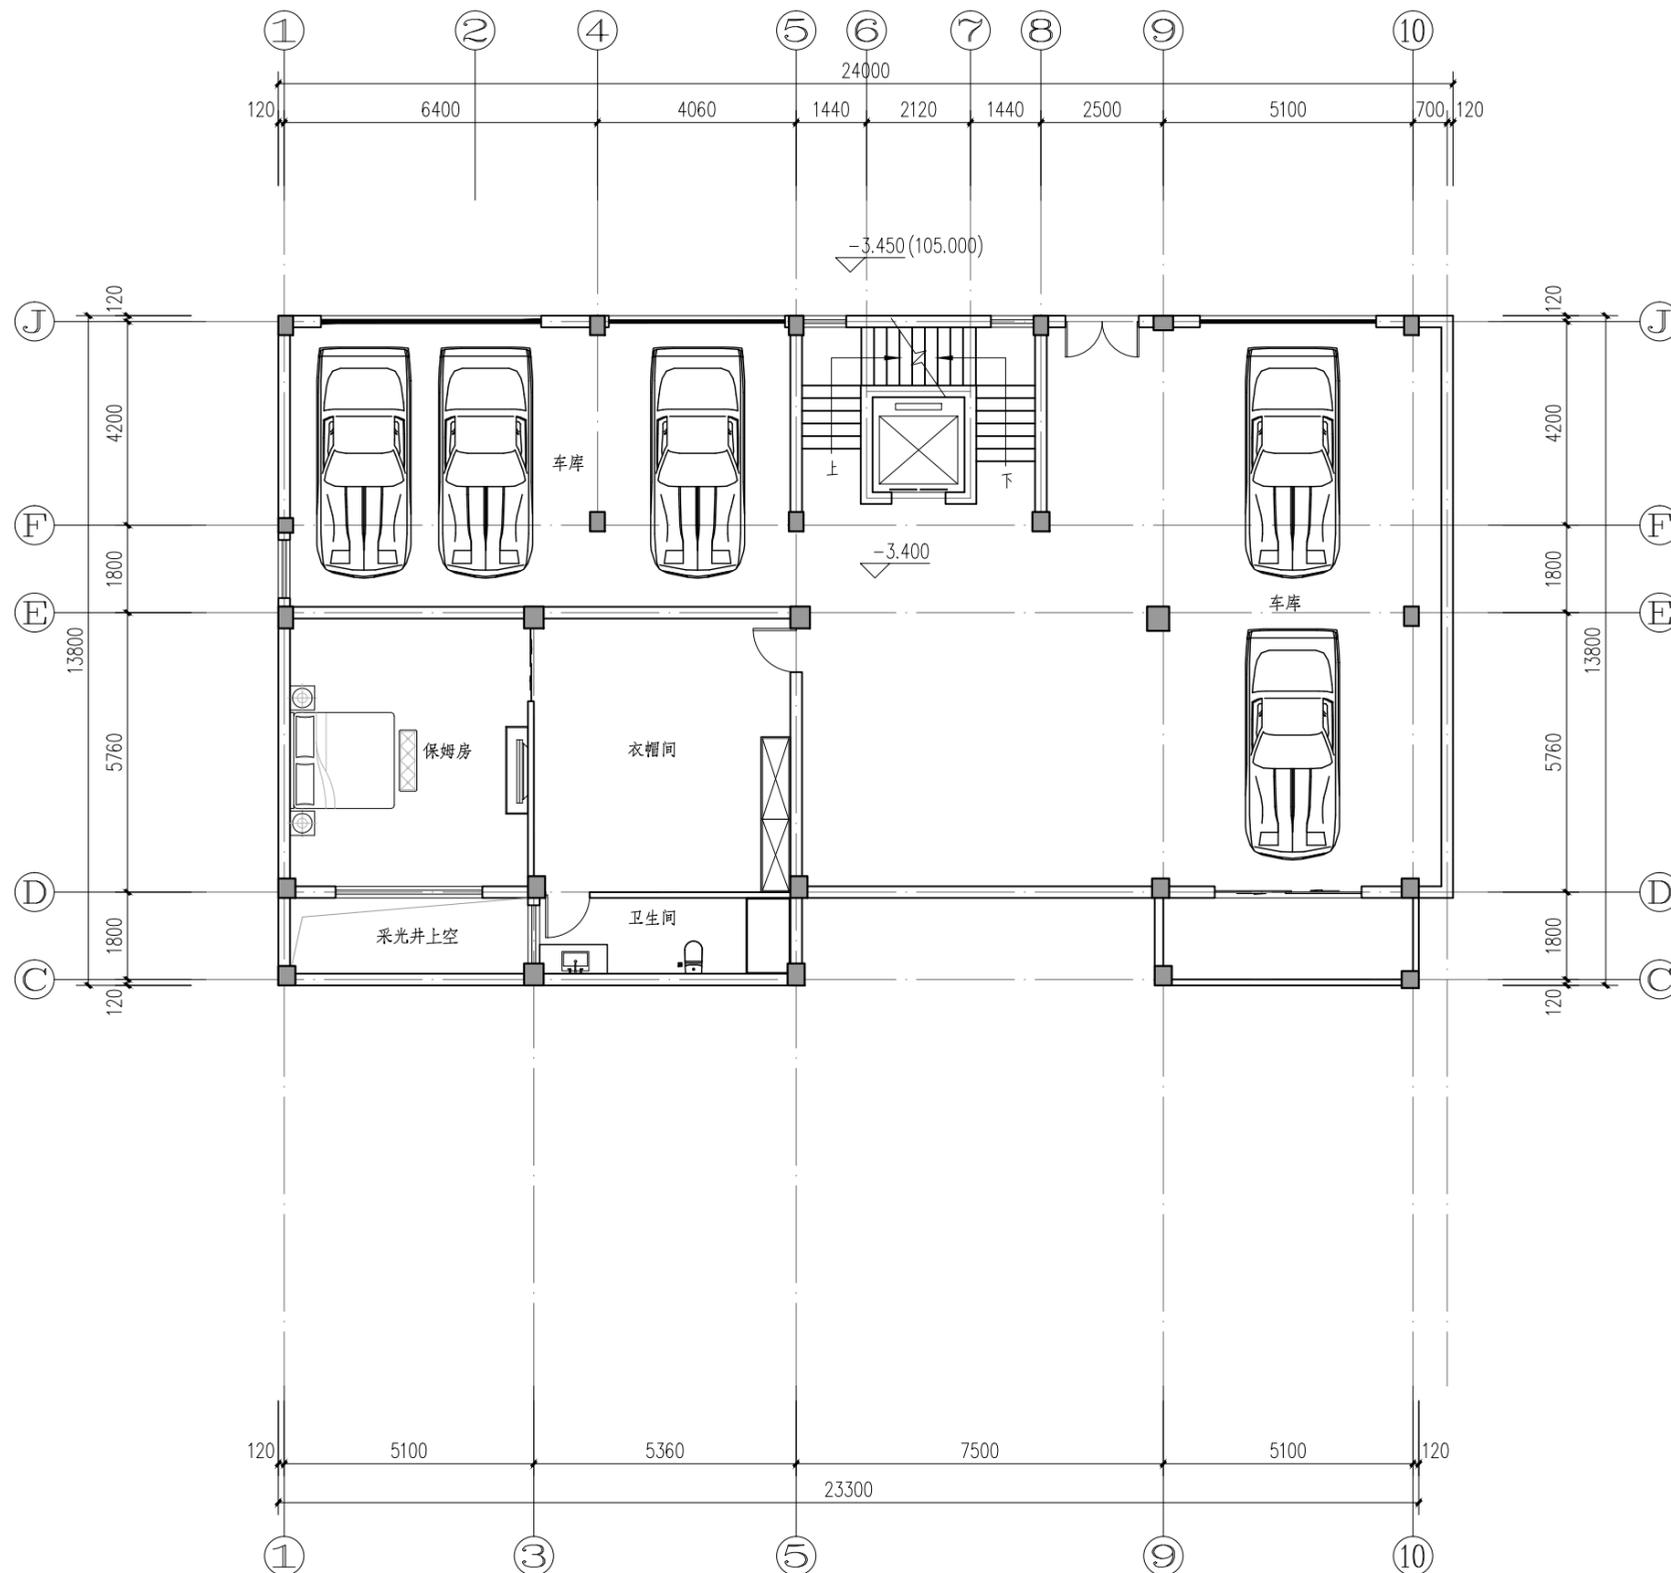

架空层平面图

设计单位  
Project Design



浙江新东阳建设集团有限公司

ZHEJIANG XINDONGYANG CONSTRUCTION GROUP CO.,LTD

工程设计证书: 甲级 A133030149-6/1

Certificated Grade: A133030149-6/1

单位注册章  
Registered Stamps  
浙江新东阳建设集团有限公司


建筑行业甲级(有效)  
期至2023年12月31日 ★ NO:A133030149

浙江省住房和城乡建设厅监制

个人执业专用章  
Registered Professional Seal

业主 Client			
项目名称 Project Name	东阳市城南东路南侧地块 (艺海路-东永一线)野风北地块B1、B2户		
子项目名称 Sub-Project Name			
图名 Drawing title	架空层平面图		
工程编号 Project Number			
图别 Category	建筑	图号 Category	03
比例 Scale		日期 Date	2022.12
项目负责 Project Director	陈永建	陈永建	
专业负责 Chief	陈永建	陈永建	
设计 Designer	程龙	程龙	
校对 Checked by	王军	王军	
审核 Examined by	陈永建	陈永建	
审定 Approved by	陈永建	陈永建	

会签 Countersign			
总图 G		给排水 P	
建筑 A		电气 E	
结构 S		暖通 M	

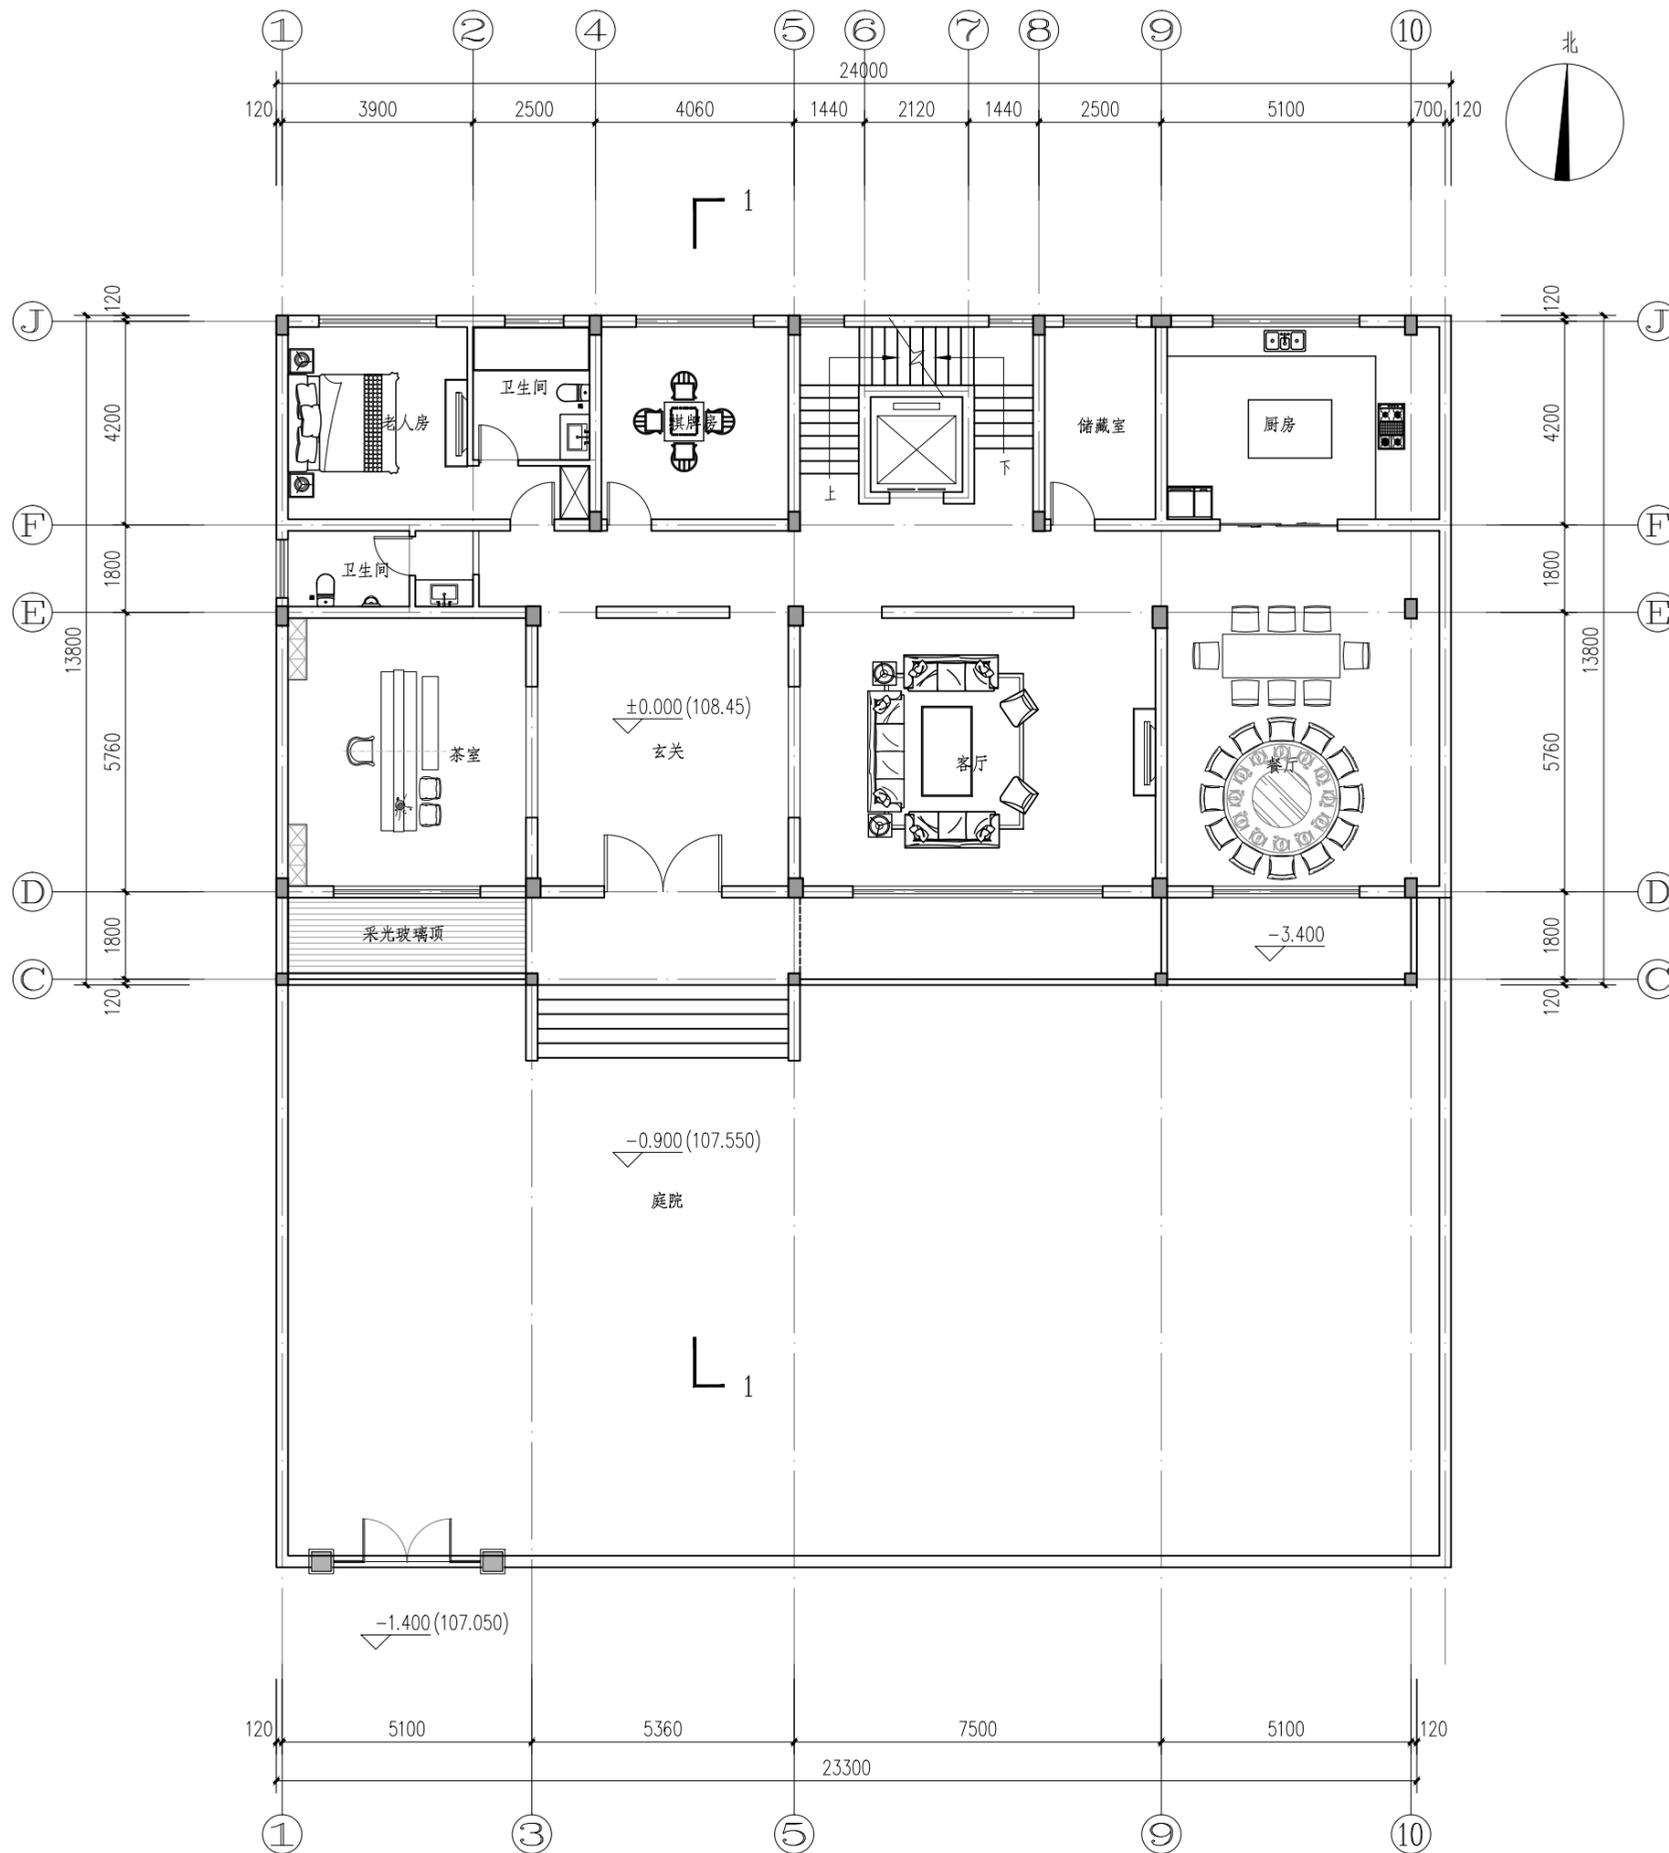

一层平面图

设计单位  
Project Design



浙江新东阳建设集团有限公司

ZHEJIANG XINDONGYANG CONSTRUCTION GROUP CO.,LTD

工程设计证书: 甲级 A133030149-6/1

Certificated Grade: A133030149-6/1


单位注册专用章  
Registered Professional Seal  
浙江新东阳建设集团有限公司

建筑行业甲级(有效)  
期至2023年12月31日 ★ NO:A133030149

浙江省住房和城乡建设厅监制

个人执业专用章  
Registered Professional Seal

业主 Client			
项目名称 Project Name	东阳市城南东南路南侧地块 (艺海路-东永一线)野风北地块B1、B2户		
子项目名称 Sub-Project Name			
图名 Drawing title	一层平面图		
工程编号 Project Number			
图别 Category	建筑	图号 Category	04
比例 Scale		日期 Date	2022. 12
项目负责 Project Director	陈永建	陈永建	
专业负责 Chief	陈永建	陈永建	
设计 Designer	程龙	程龙	
校对 Checked by	王军	王军	
审核 Examined by	陈永建	陈永建	
审定 Approved by	陈永建	陈永建	
会签 Countersign			
总图 G		给排水 P	
建筑 A		电气 E	
结构 S		暖通 M	

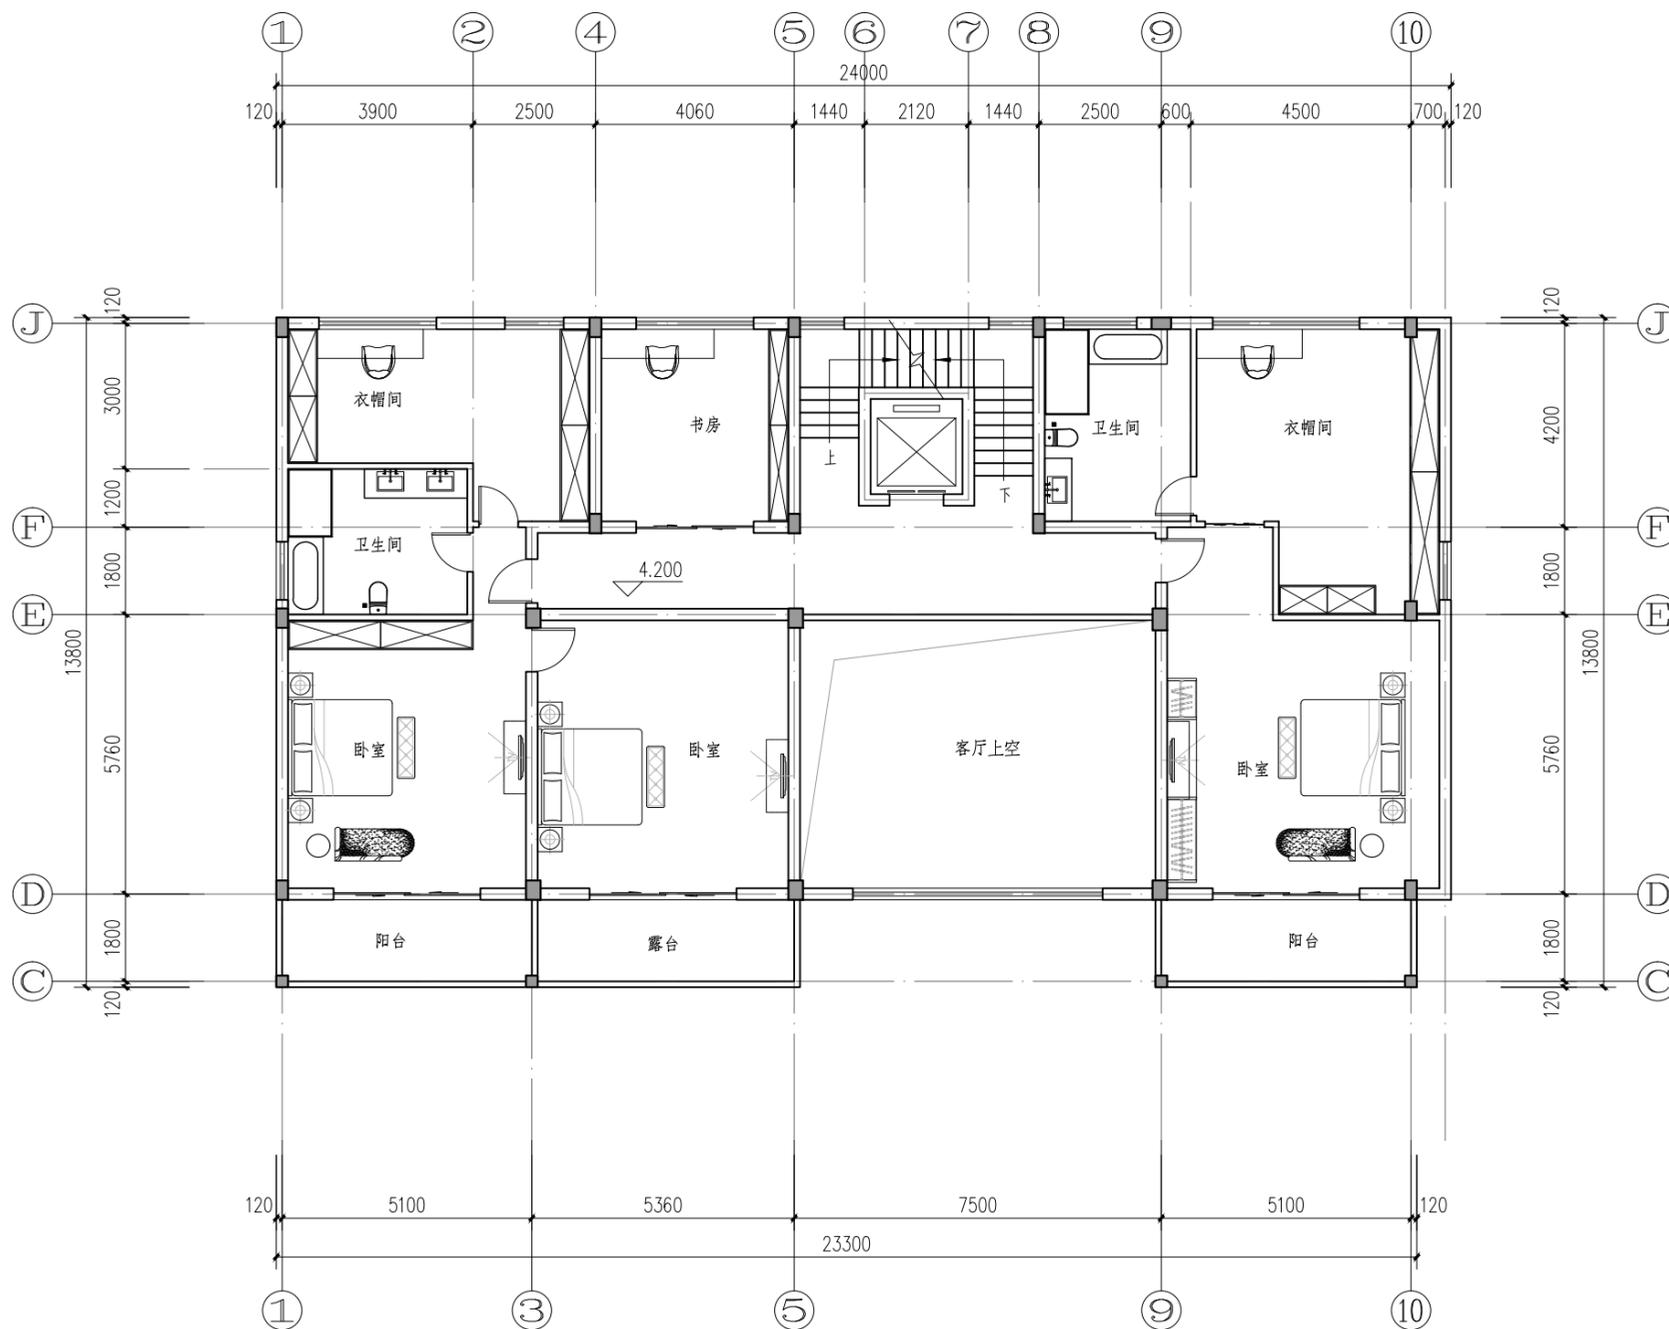

二层平面图

设计单位  
Project Design



浙江新东阳建设集团有限公司

ZHEJIANG XINDONGYANG CONSTRUCTION GROUP CO.,LTD

工程设计证书: 甲级 A133030149-6/1

Certificated Grade: A133030149-6/1


单位注册专用章  
Registered Professional Seal

浙江新东阳建设集团有限公司  
建筑行业甲级(有效  
期至2023年12月31日)★NO:A133030149

浙江省住房和城乡建设厅监制

个人执业专用章  
Registered Professional Seal

业主 Client			
项目名称 Project Name	东阳市城南东路南侧地块 (艺海路-东永一线)野风北地块B1、B2户		
子项目名称 Sub-Project Name			
图名 Drawing title	二层平面图		
工程编号 Project Number			
图别 Category	建筑	图号 Category	05
比例 Scale		日期 Date	2022.12
项目负责 Project Director	陈永建	陈永建	
专业负责 Chief	陈永建	陈永建	
设计 Designer	程龙	程龙	
校对 Checked by	王军	王军	
审核 Examined by	陈永建	陈永建	
审定 Approved by	陈永建	陈永建	
会签 Countersign			
总图 G		给排水 P	
建筑 A		电气 E	
结构 S		暖通 M	

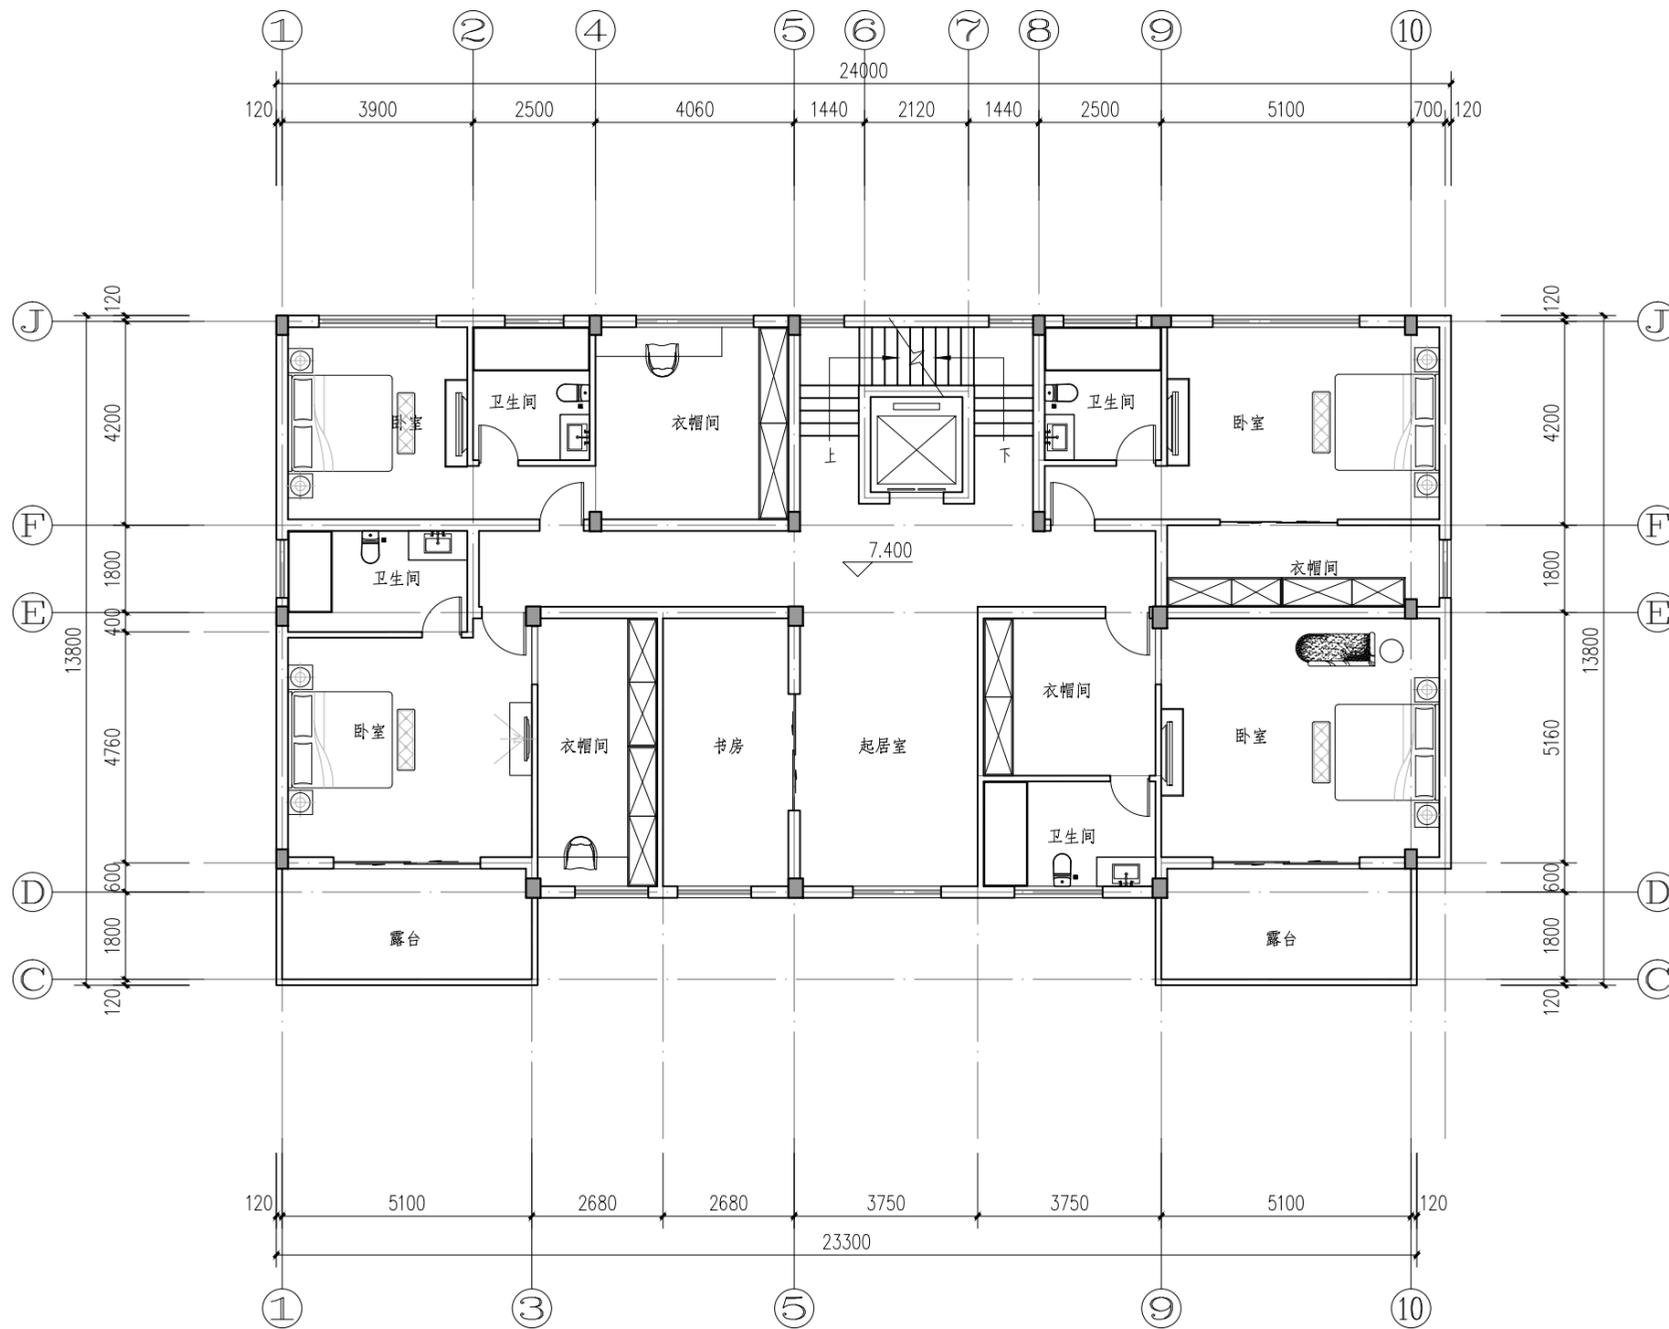

三层平面图

设计单位  
Project Design



浙江新东阳建设集团有限公司

ZHEJIANG XINDONGYANG CONSTRUCTION GROUP CO.,LTD

工程设计证书：甲级 A133030149-6/1

Certificated Grade: A133030149-6/1

单位注册章  
Registered Stamp  
浙江新东阳建设集团有限公司


建筑行业甲级(有效)  
期至2023年12月31日 ★ NO:A133030149

浙江省住房和城乡建设厅监制

个人执业专用章  
Registered Professional Seal

业主 Client			
项目名称 Project Name	东阳市城南东南路南侧地块 (艺海路-东永一线)野风北地块B1、B2户		
子项目名称 Sub-Project Name			
图名 Drawing title	三层平面图		
工程编号 Project Number			
图别 Category	建筑	图号 Category	06
比例 Scale		日期 Date	2022.12
项目负责 Project Director	陈永建	陈永建	
专业负责 Chief	陈永建	陈永建	
设计 Designer	程龙	程龙	
校对 Checked by	王军	王军	
审核 Examined by	陈永建	陈永建	
审定 Approved by	陈永建	陈永建	

总图 G		给排水 P	
建筑 A		电气 E	
结构 S		暖通 M	

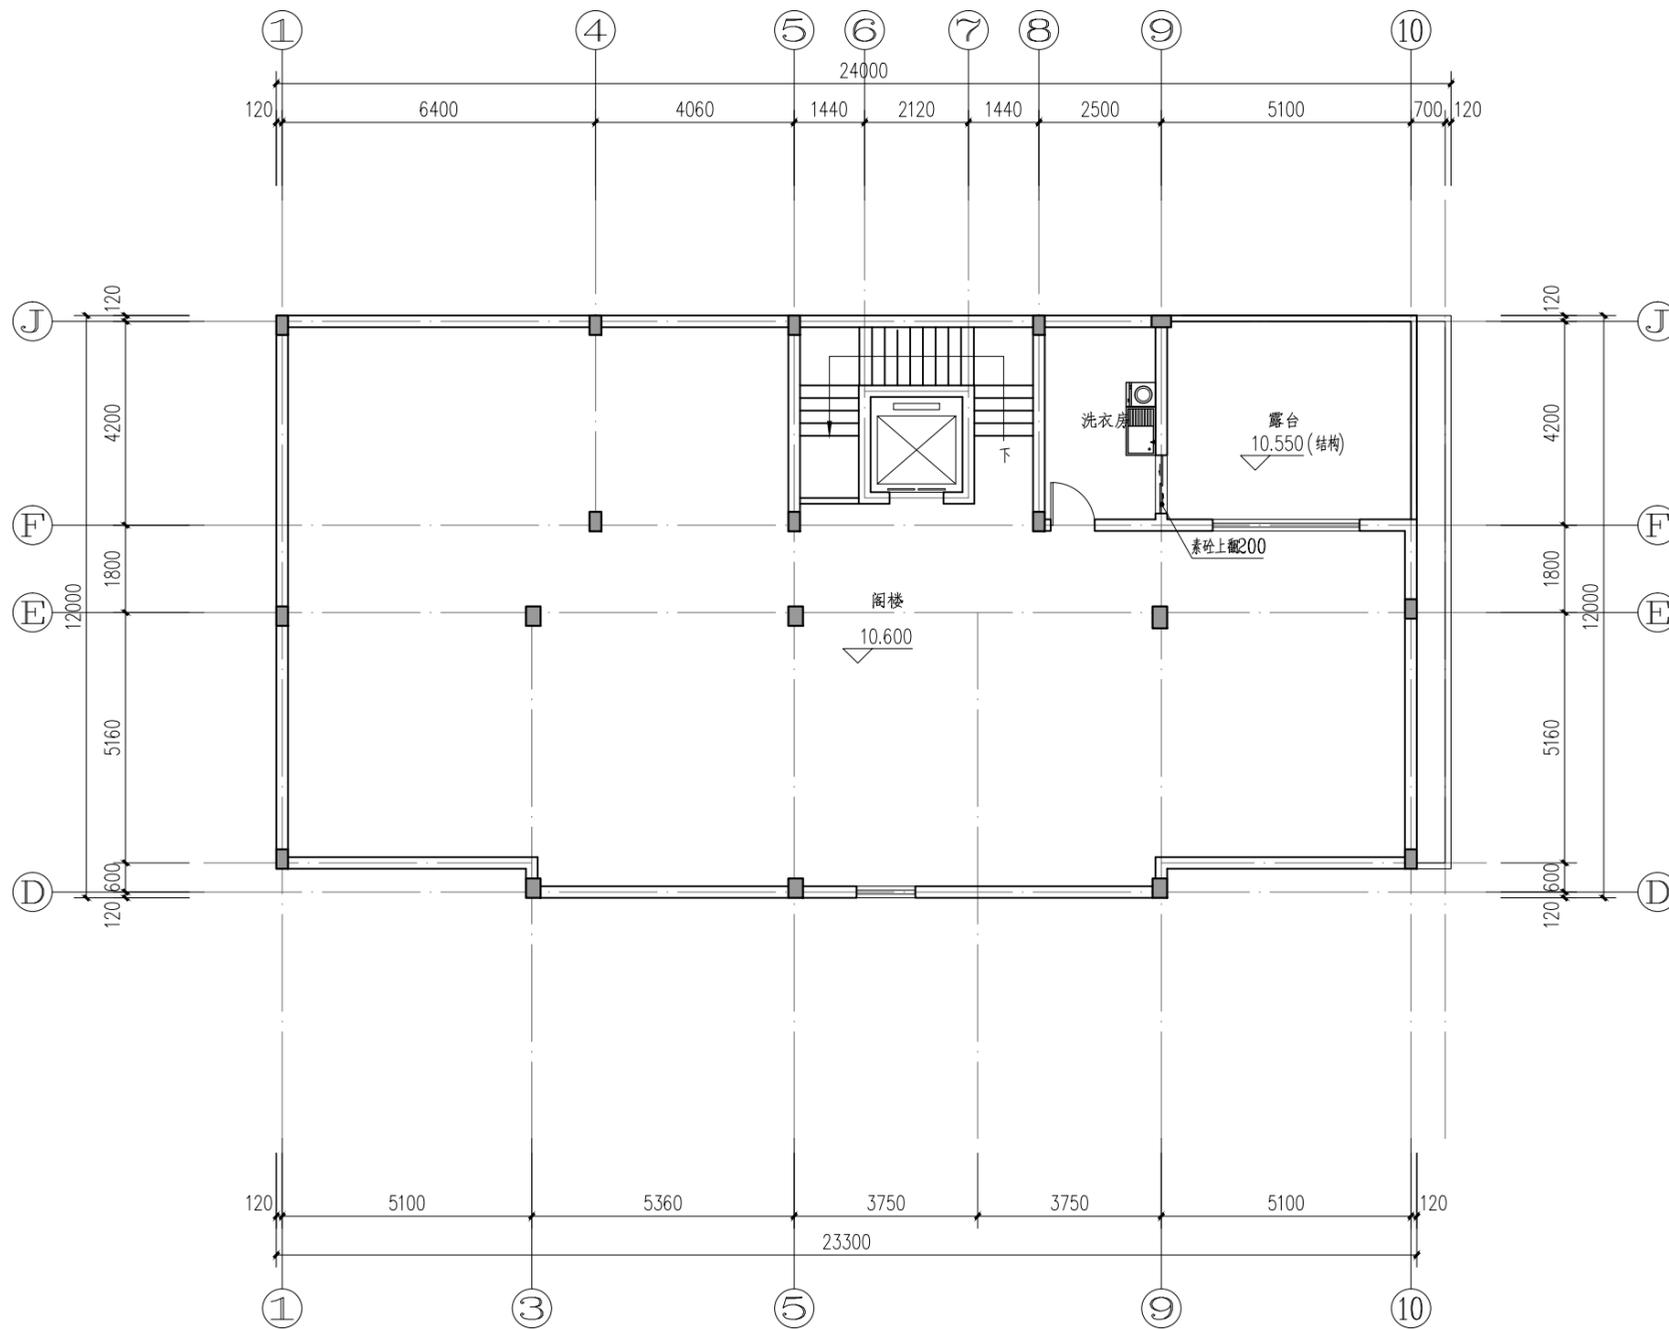

阁楼层平面图

设计单位  
Project Design



浙江新东阳建设集团有限公司

ZHEJIANG XINDONGYANG CONSTRUCTION GROUP CO.,LTD

工程设计证书：甲级 A133030149-6/1

Certificated Grade: A133030149-6/1


单位注册专用章  
Registered Professional Seal

浙江新东阳建设集团有限公司  
建筑行业甲级(有效  
期至2023年12月31日)★NO:A133030149

浙江省住房和城乡建设厅监制

个人执业专用章  
Registered Professional Seal

业主 Client			
项目名称 Project Name	东阳市城南东南路南侧地块 (艺海路-东永一线)野风北地块B1、B2户		
子项目名称 Sub-Project Name			
图名 Drawing title	阁楼层平面图		
工程编号 Project Number			
图别 Category	建筑	图号 Category	07
比例 Scale		日期 Date	2022.12
项目负责 Project Director	陈永建	陈永建	
专业负责 Chief	陈永建	陈永建	
设计 Designer	程龙	程龙	
校对 Checked by	王军	王军	
审核 Examined by	陈永建	陈永建	
审定 Approved by	陈永建	陈永建	
会签 Countersign			
总图 G		给排水 P	
建筑 A		电气 E	
结构 S		暖通 M	

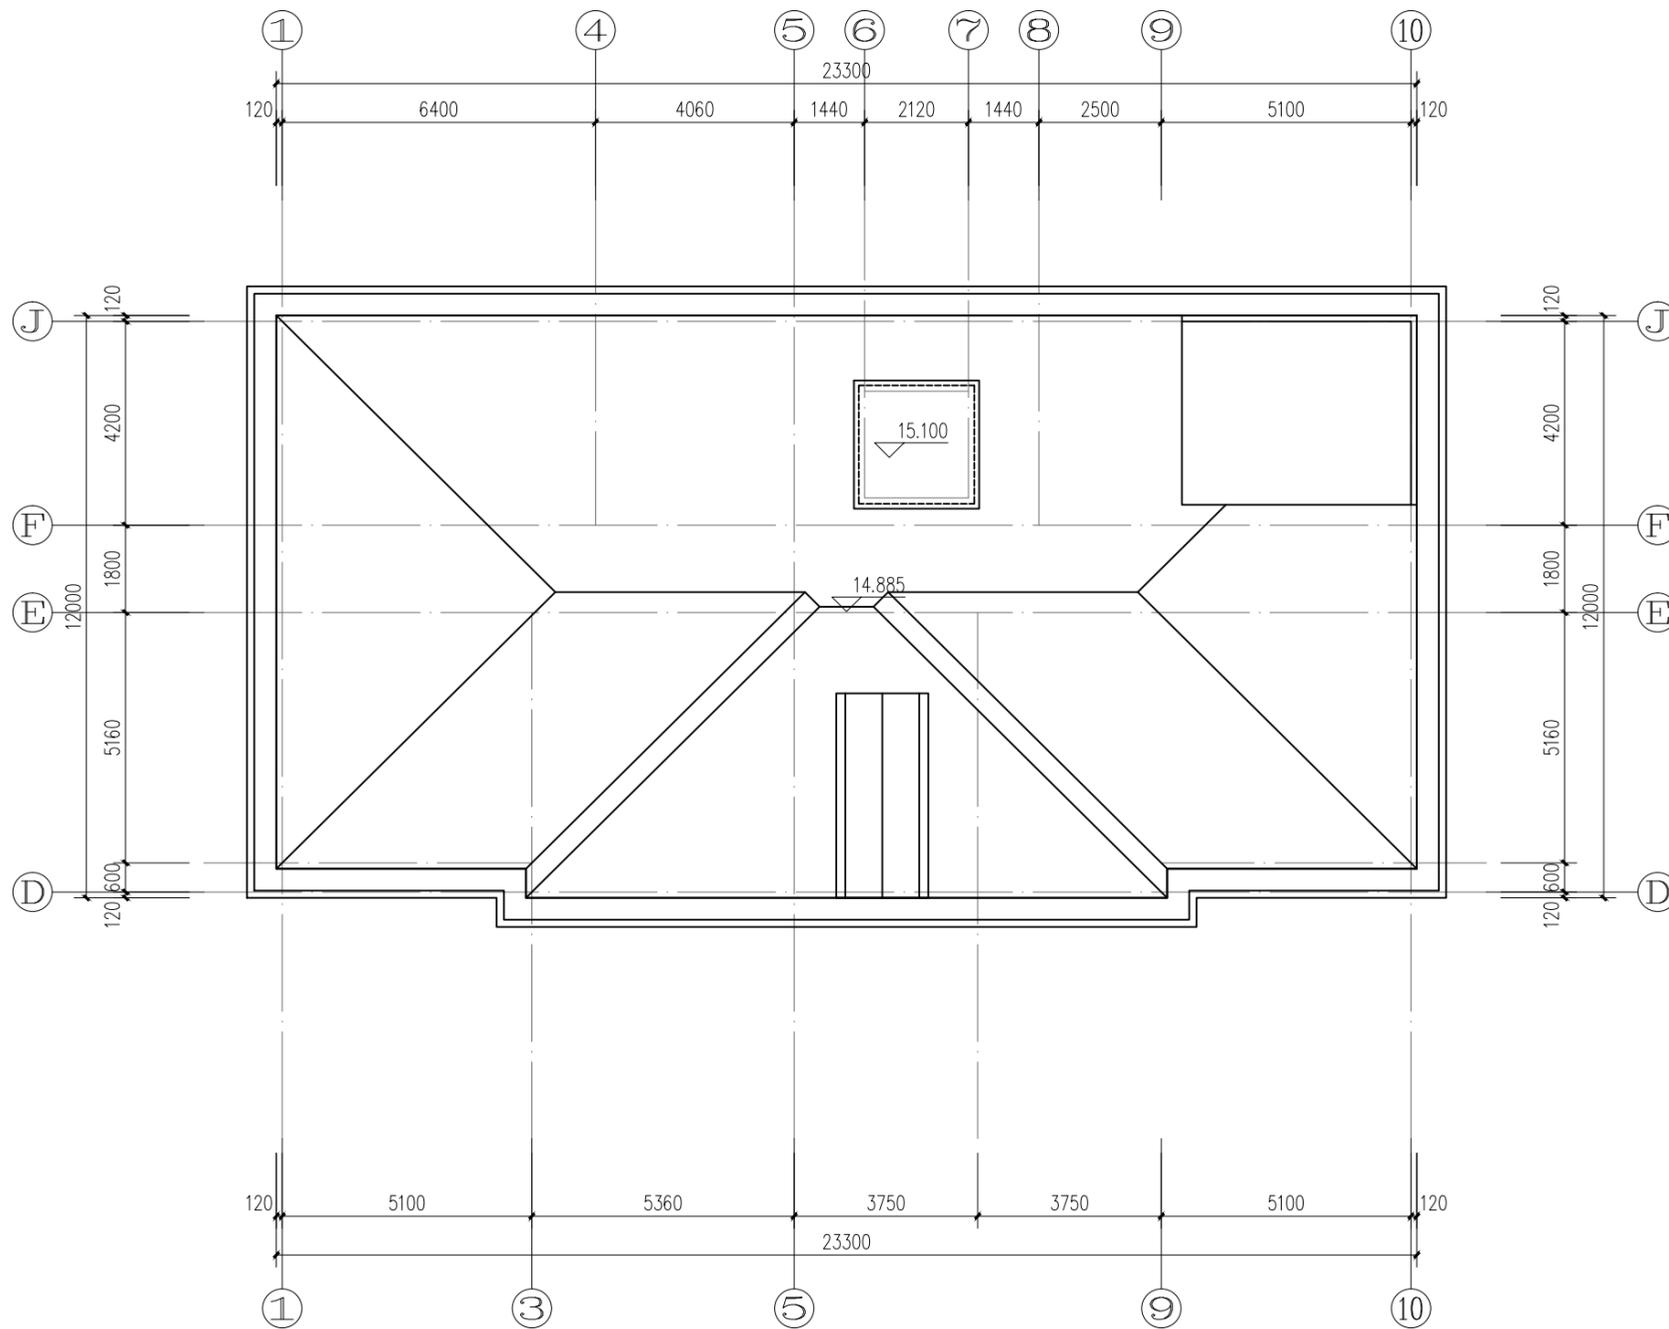

屋顶层平面图

设计单位  
Project Design



浙江新东阳建设集团有限公司

ZHEJIANG XINDONGYANG CONSTRUCTION GROUP CO.,LTD

工程设计证书：甲级 A133030149-6/1

Certificated Grade: A133030149-6/1

单位注册专用章  
Registered Professional Seal  
浙江新东阳建设集团有限公司

建筑行业甲级(有效)  
期至2023年12月31日 ★ NO:A133030149

浙江省住房和城乡建设厅监制

个人执业专用章  
Registered Professional Seal

业主 Client			
项目名称 Project Name	东阳市城南东南路南侧地块 (艺海路-东永一线)野风北地块B1、B2户		
子项名称 Sub-Project Name			
图名 Drawing title	屋顶层平面图		
工程编号 Project Number			
图别 Category	建筑	图号 Category	08
比例 Scale		日期 Date	2022.12
项目负责 Project Director	陈永建	陈永建	
专业负责 Chief	陈永建	陈永建	
设计 Designer	程龙	程龙	
校对 Checked by	王军	王军	
审核 Examined by	陈永建	陈永建	
审定 Approved by	陈永建	陈永建	
会签 Countersign			
总图 G		给排水 P	
建筑 A		电气 E	
结构 S		暖通 M	



①-⑩立面图

设计单位  
Project Design



浙江新东阳建设集团有限公司

ZHEJIANG XINDONGYANG CONSTRUCTION GROUP CO.,LTD

工程设计证书：甲级 A133030149-6/1

Certificated Grade: A133030149-6/1

单位注册章  
Registered Stamp  
浙江新东阳建设集团有限公司

建筑行业甲级(有效  
期至2023年12月31日)★NO:A133030149

浙江省住房和城乡建设厅监制

个人执业专用章  
Registered Professional Seal

业主 Client			
项目名称 Project Name	东阳市城南东南路南侧地块 (艺海路-东永一线)野风北地块B1、B2户		
子项名称 Sub-Project Name			
图名 Drawing title	1-10立面图		
工程编号 Project Number			
图别 Category	建筑	图号 Category	09
比例 Scale		日期 Date	2022. 12
项目负责 Project Director	陈永建	陈永建	
专业负责 Chief	陈永建	陈永建	
设计 Designer	程龙	程龙	
校对 Checked by	王军	王军	
审核 Examined by	陈永建	陈永建	
审定 Approved by	陈永建	陈永建	
会签 Countersign			
总图 G		给排水 P	
建筑 A		电气 E	
结构 S		暖通 M	



⑩-①立面图

设计单位  
Project Design



浙江新东阳建设集团有限公司

ZHEJIANG XINDONGYANG CONSTRUCTION GROUP CO.,LTD


工程设计证书: 甲级 A133030149-6/1

Certificated Grade: A133030149-6/1

单位注册章  
Registered Stamp  
浙江新东阳建设集团有限公司  
建筑行业甲级(有效  
期至2023年12月31日)★NO:A133030149  
浙江省住房和城乡建设厅监制

个人执业专用章  
Registered Professional Seal

业主 Client			
项目名称 Project Name	东阳市城南东南路南侧地块 (艺海路-东永一线)野风北地块B1、B2户		
子项目名称 Sub-Project Name			
图名 Drawing title	10-1立面图		
工程编号 Project Number			
图别 Category	建筑	图号 Category	10
比例 Scale		日期 Date	2022. 12
项目负责 Project Director	陈永建	陈永建	
专业负责 Chief	陈永建	陈永建	
设计 Designer	程龙	程龙	
校对 Checked by	王军	王军	
审核 Examined by	陈永建	陈永建	
审定 Approved by	陈永建	陈永建	
会签 Countersign			
总图 G		给排水 P	
建筑 A		电气 E	
结构 S		暖通 M	

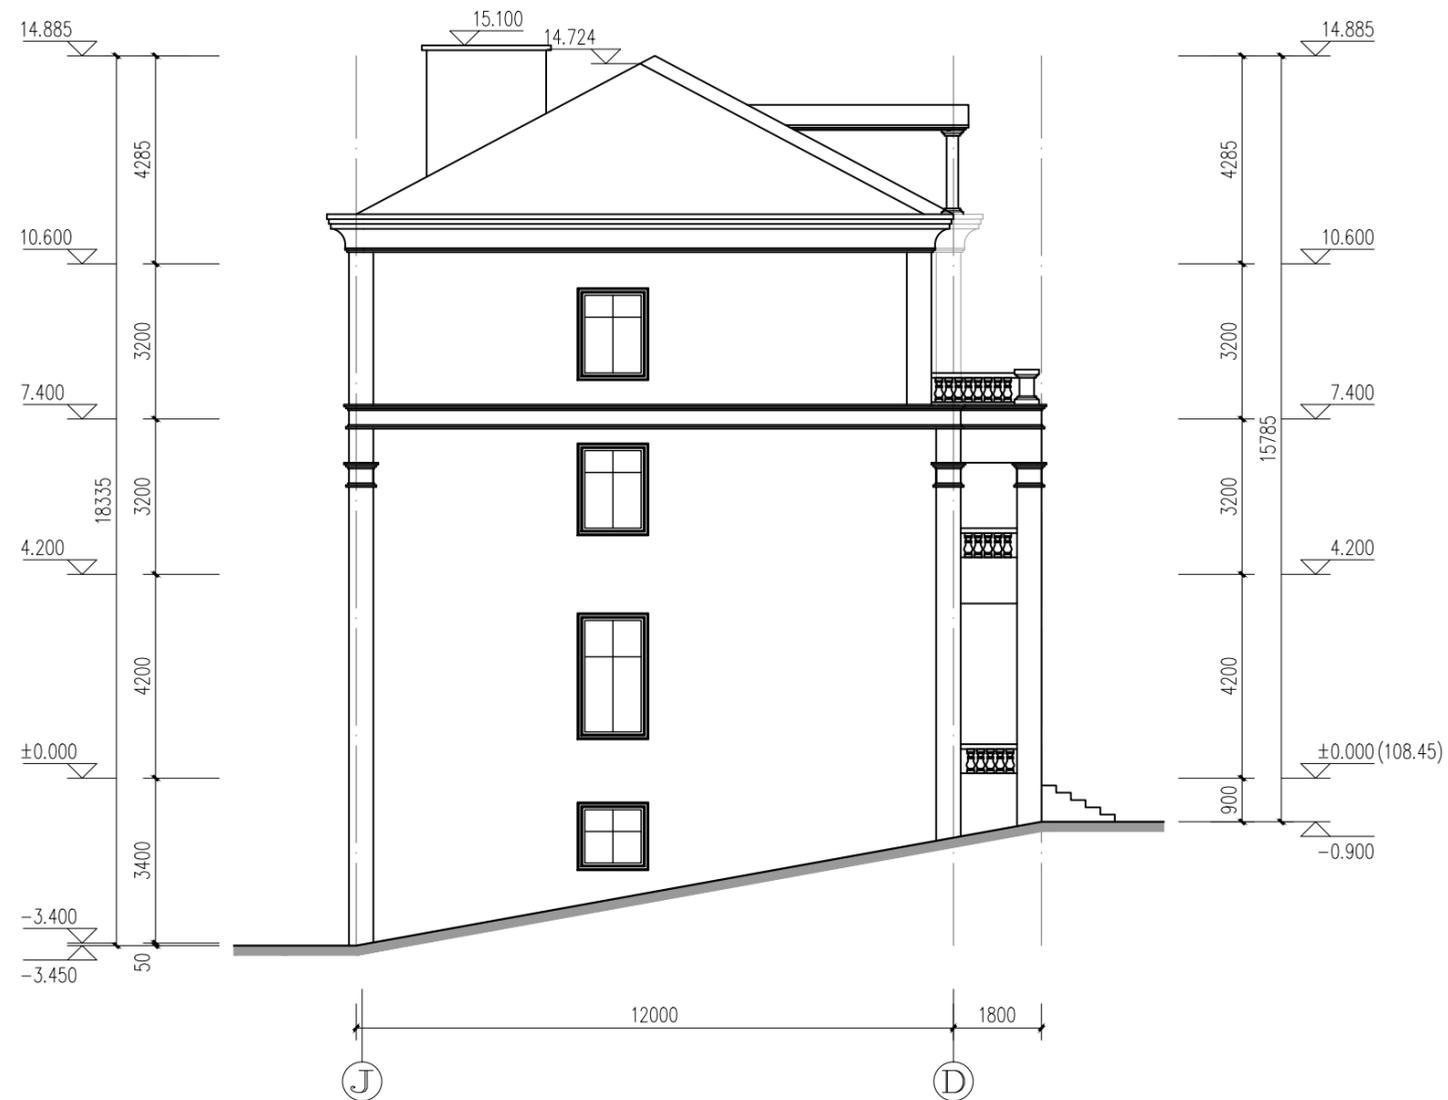

J-D立面图

设计单位  
Project Design



浙江新东阳建设集团有限公司

ZHEJIANG XINDONGYANG CONSTRUCTION GROUP CO.,LTD

工程设计证书: 甲级 A133030149-6/1

Certificated Grade: A133030149-6/1


单位注册章  
Registered Stamp  
浙江新东阳建设集团有限公司

建筑行业甲级(有效)  
期至2023年12月31日 ★ NO:A133030149

浙江省住房和城乡建设厅监制

个人执业专用章  
Registered Professional Seal

业主 Client			
项目名称 Project Name	东阳市城南东路南侧地块 (艺海路-东永一线)野风北地块B1、B2户		
子项目名称 Sub-Project Name			
图名 Drawing title	J-C立面图		
工程编号 Project Number			
图别 Category	建筑	图号 Category	11
比例 Scale		日期 Date	2022. 12
项目负责 Project Director	陈永建	陈永建	
专业负责 Chief	陈永建	陈永建	
设计 Designer	程龙	程龙	
校对 Checked by	王军	王军	
审核 Examined by	陈永建	陈永建	
审定 Approved by	陈永建	陈永建	
会签 Countersign			
总图 G		给排水 P	
建筑 A		电气 E	
结构 S		暖通 M	

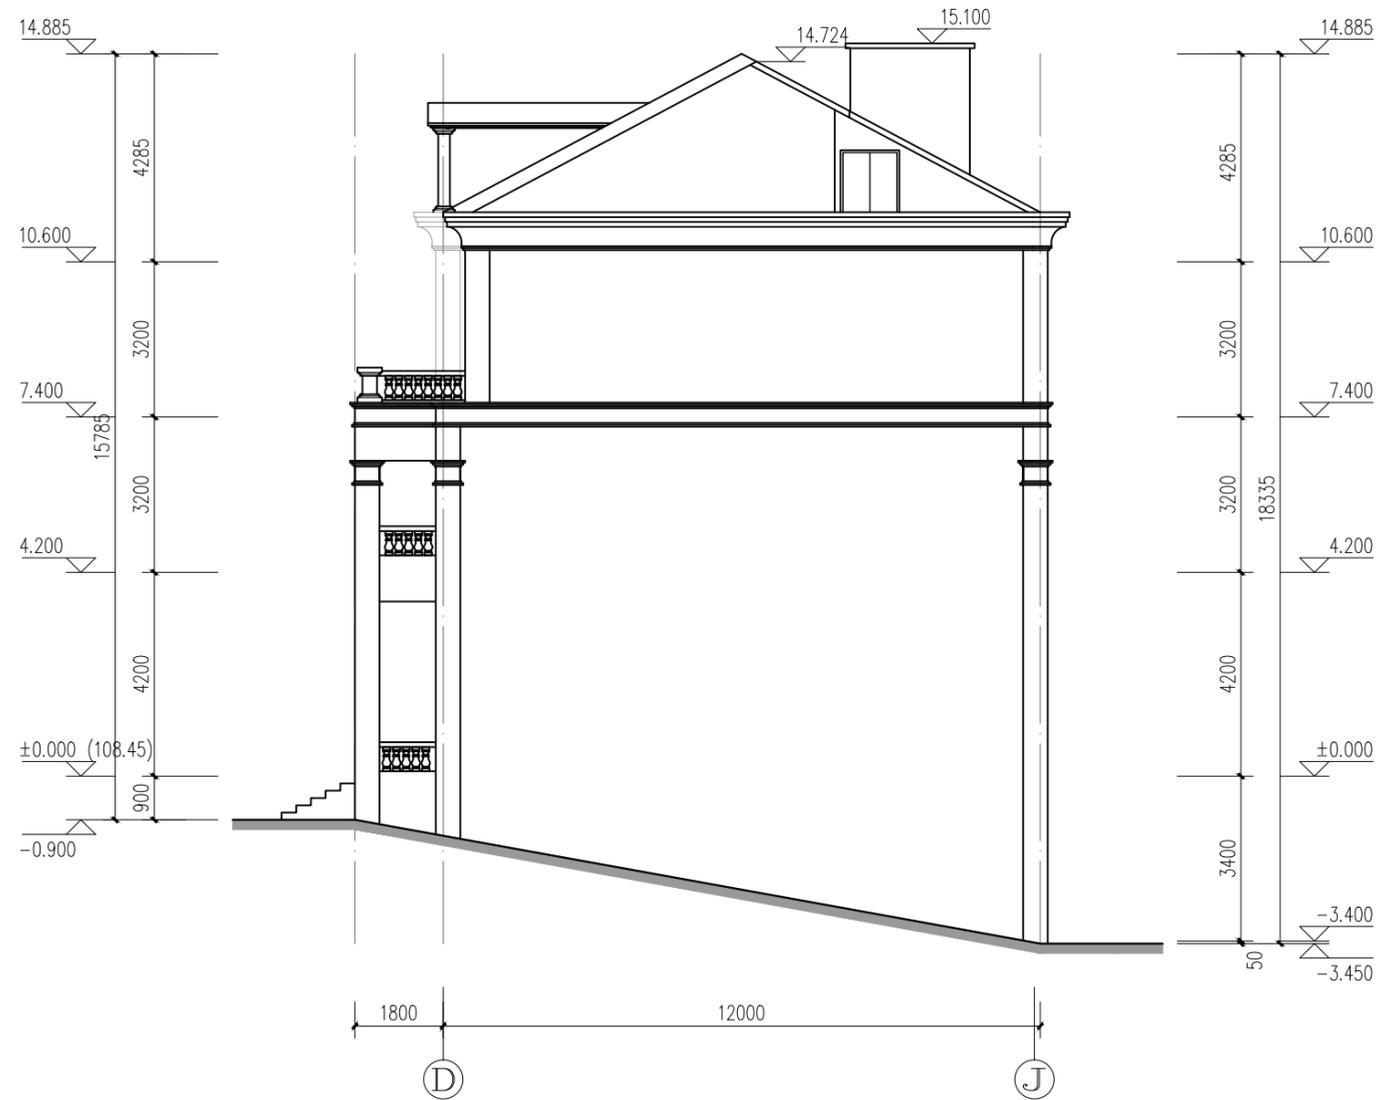

**D-J立面图**

设计单位  
Project Design



浙江新东阳建设集团有限公司

ZHEJIANG XINDONGYANG CONSTRUCTION GROUP CO.,LTD

工程设计证书：甲级 A133030149-6/1

Certificated Grade: A133030149-6/1


单位注册章  
Registered Stamp  
浙江新东阳建设集团有限公司

建筑行业甲级(有效)  
期至2023年12月31日 ★ NO:A133030149

浙江省住房和城乡建设厅监制

个人执业专用章  
Registered Professional Seal

业主 Client			
项目名称 Project Name	东阳市城南东路南侧地块 (艺海路-东永一线)野风北地块B1、B2户		
子项名称 Sub-Project Name			
图名 Drawing title	C-J立面图		
工程编号 Project Number			
图别 Category	建筑	图号 Category	12
比例 Scale		日期 Date	2022. 12
项目负责 Project Director	陈永建	陈永建	
专业负责 Chief	陈永建	陈永建	
设计 Designer	程龙	程龙	
校对 Checked by	王军	王军	
审核 Examined by	陈永建	陈永建	
审定 Approved by	陈永建	陈永建	
会签 Countersign			
总图 G		给排水 P	
建筑 A		电气 E	
结构 S		暖通 M	

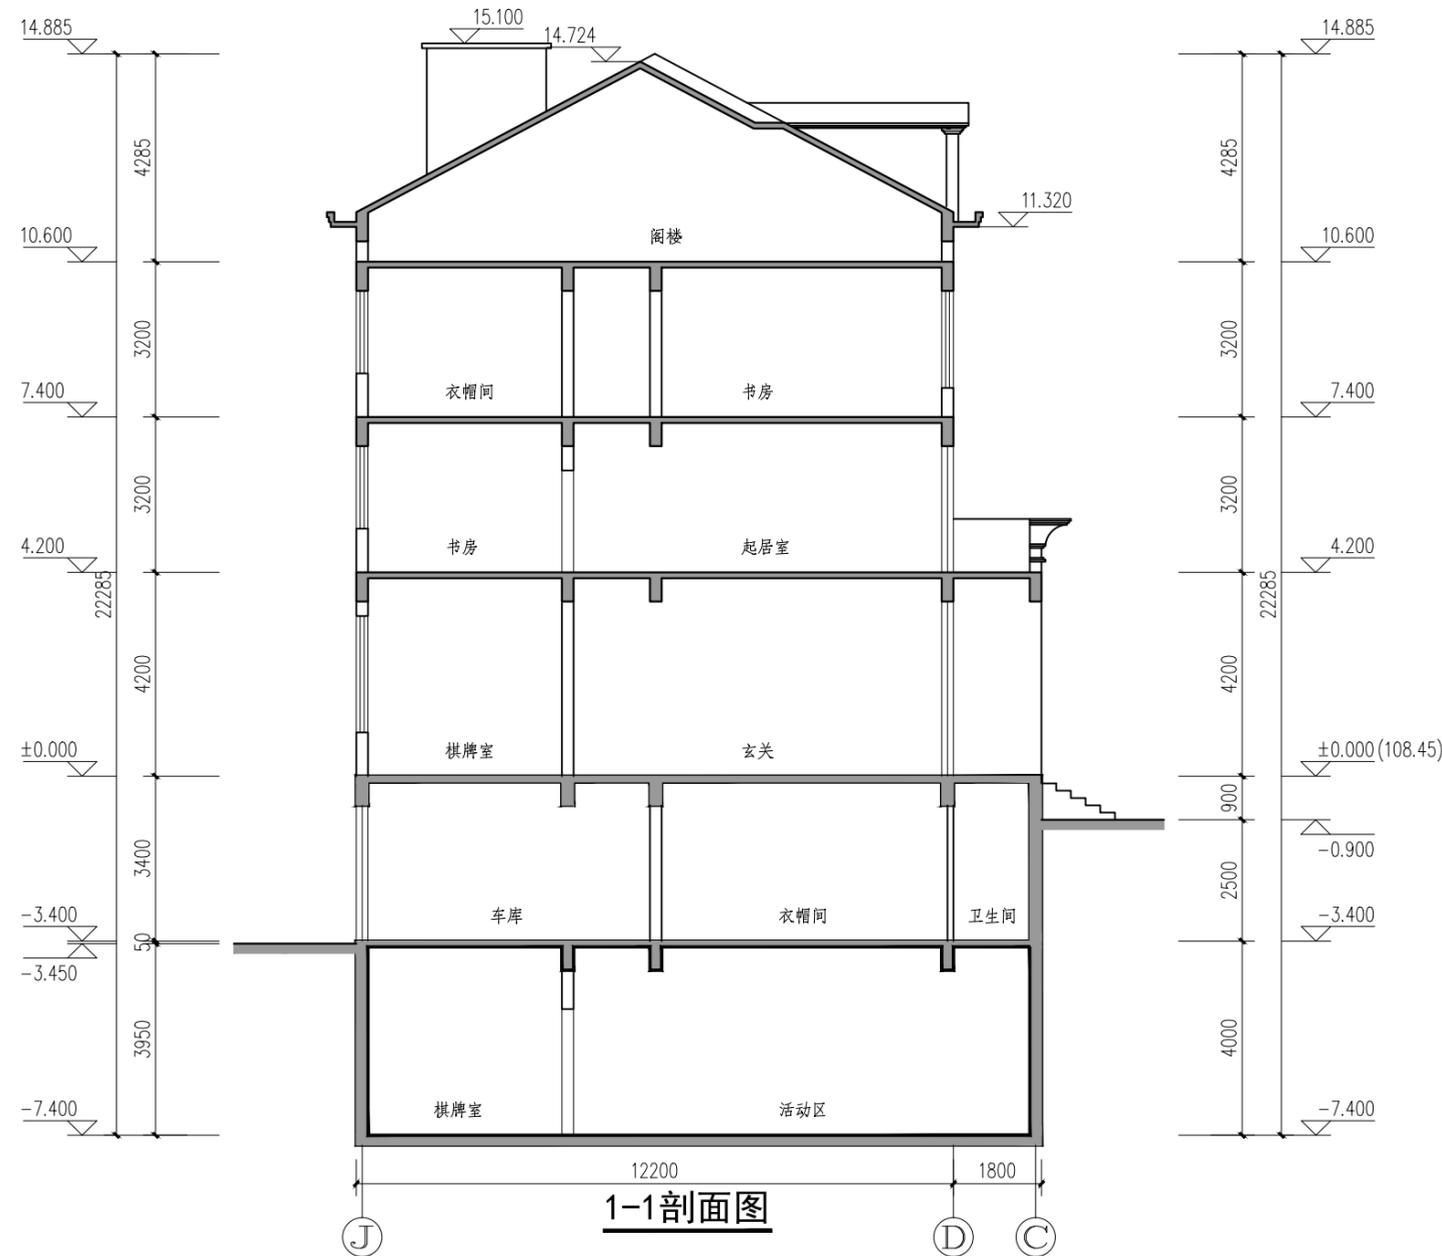

1-1剖面图

设计单位  
Project Design



浙江新东阳建设集团有限公司

ZHEJIANG XINDONGYANG CONSTRUCTION GROUP CO.,LTD

工程设计证书: 甲级 A133030149-6/1

Certificated Grade: A133030149-6/1

单位注册章  
Registered Stamp  
浙江新东阳建设集团有限公司

建筑行业甲级(有效  
期至2023年12月31日)★NO:A133030149

浙江省住房和城乡建设厅监制

个人执业专用章  
Registered Professional Seal

业主 Client			
项目名称 Project Name	东阳市城南东南路南侧地块 (艺海路-东永一线)野风北地块B1、B2户		
子项目名称 Sub-Project Name			
图名 Drawing title	1-1剖面图		
工程编号 Project Number			
图别 Category	建筑	图号 Category	13
比例 Scale		日期 Date	2022.12
项目负责 Project Director	陈永建	陈永建	
专业负责 Chief	陈永建	陈永建	
设计 Designer	程龙	程龙	
校对 Checked by	王军	王军	
审核 Examined by	陈永建	陈永建	
审定 Approved by	陈永建	陈永建	
会签 Countersign			
总图 G		给排水 P	
建筑 A		电气 E	
结构 S		暖通 M	