



巍山镇养老院一期项目用地红线图

电气 暖通 动力
建筑 结构 给排水
会 签 栏

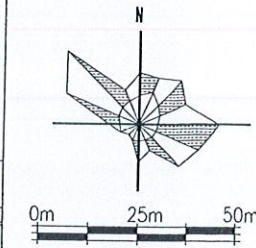

设计单位/DESIGN

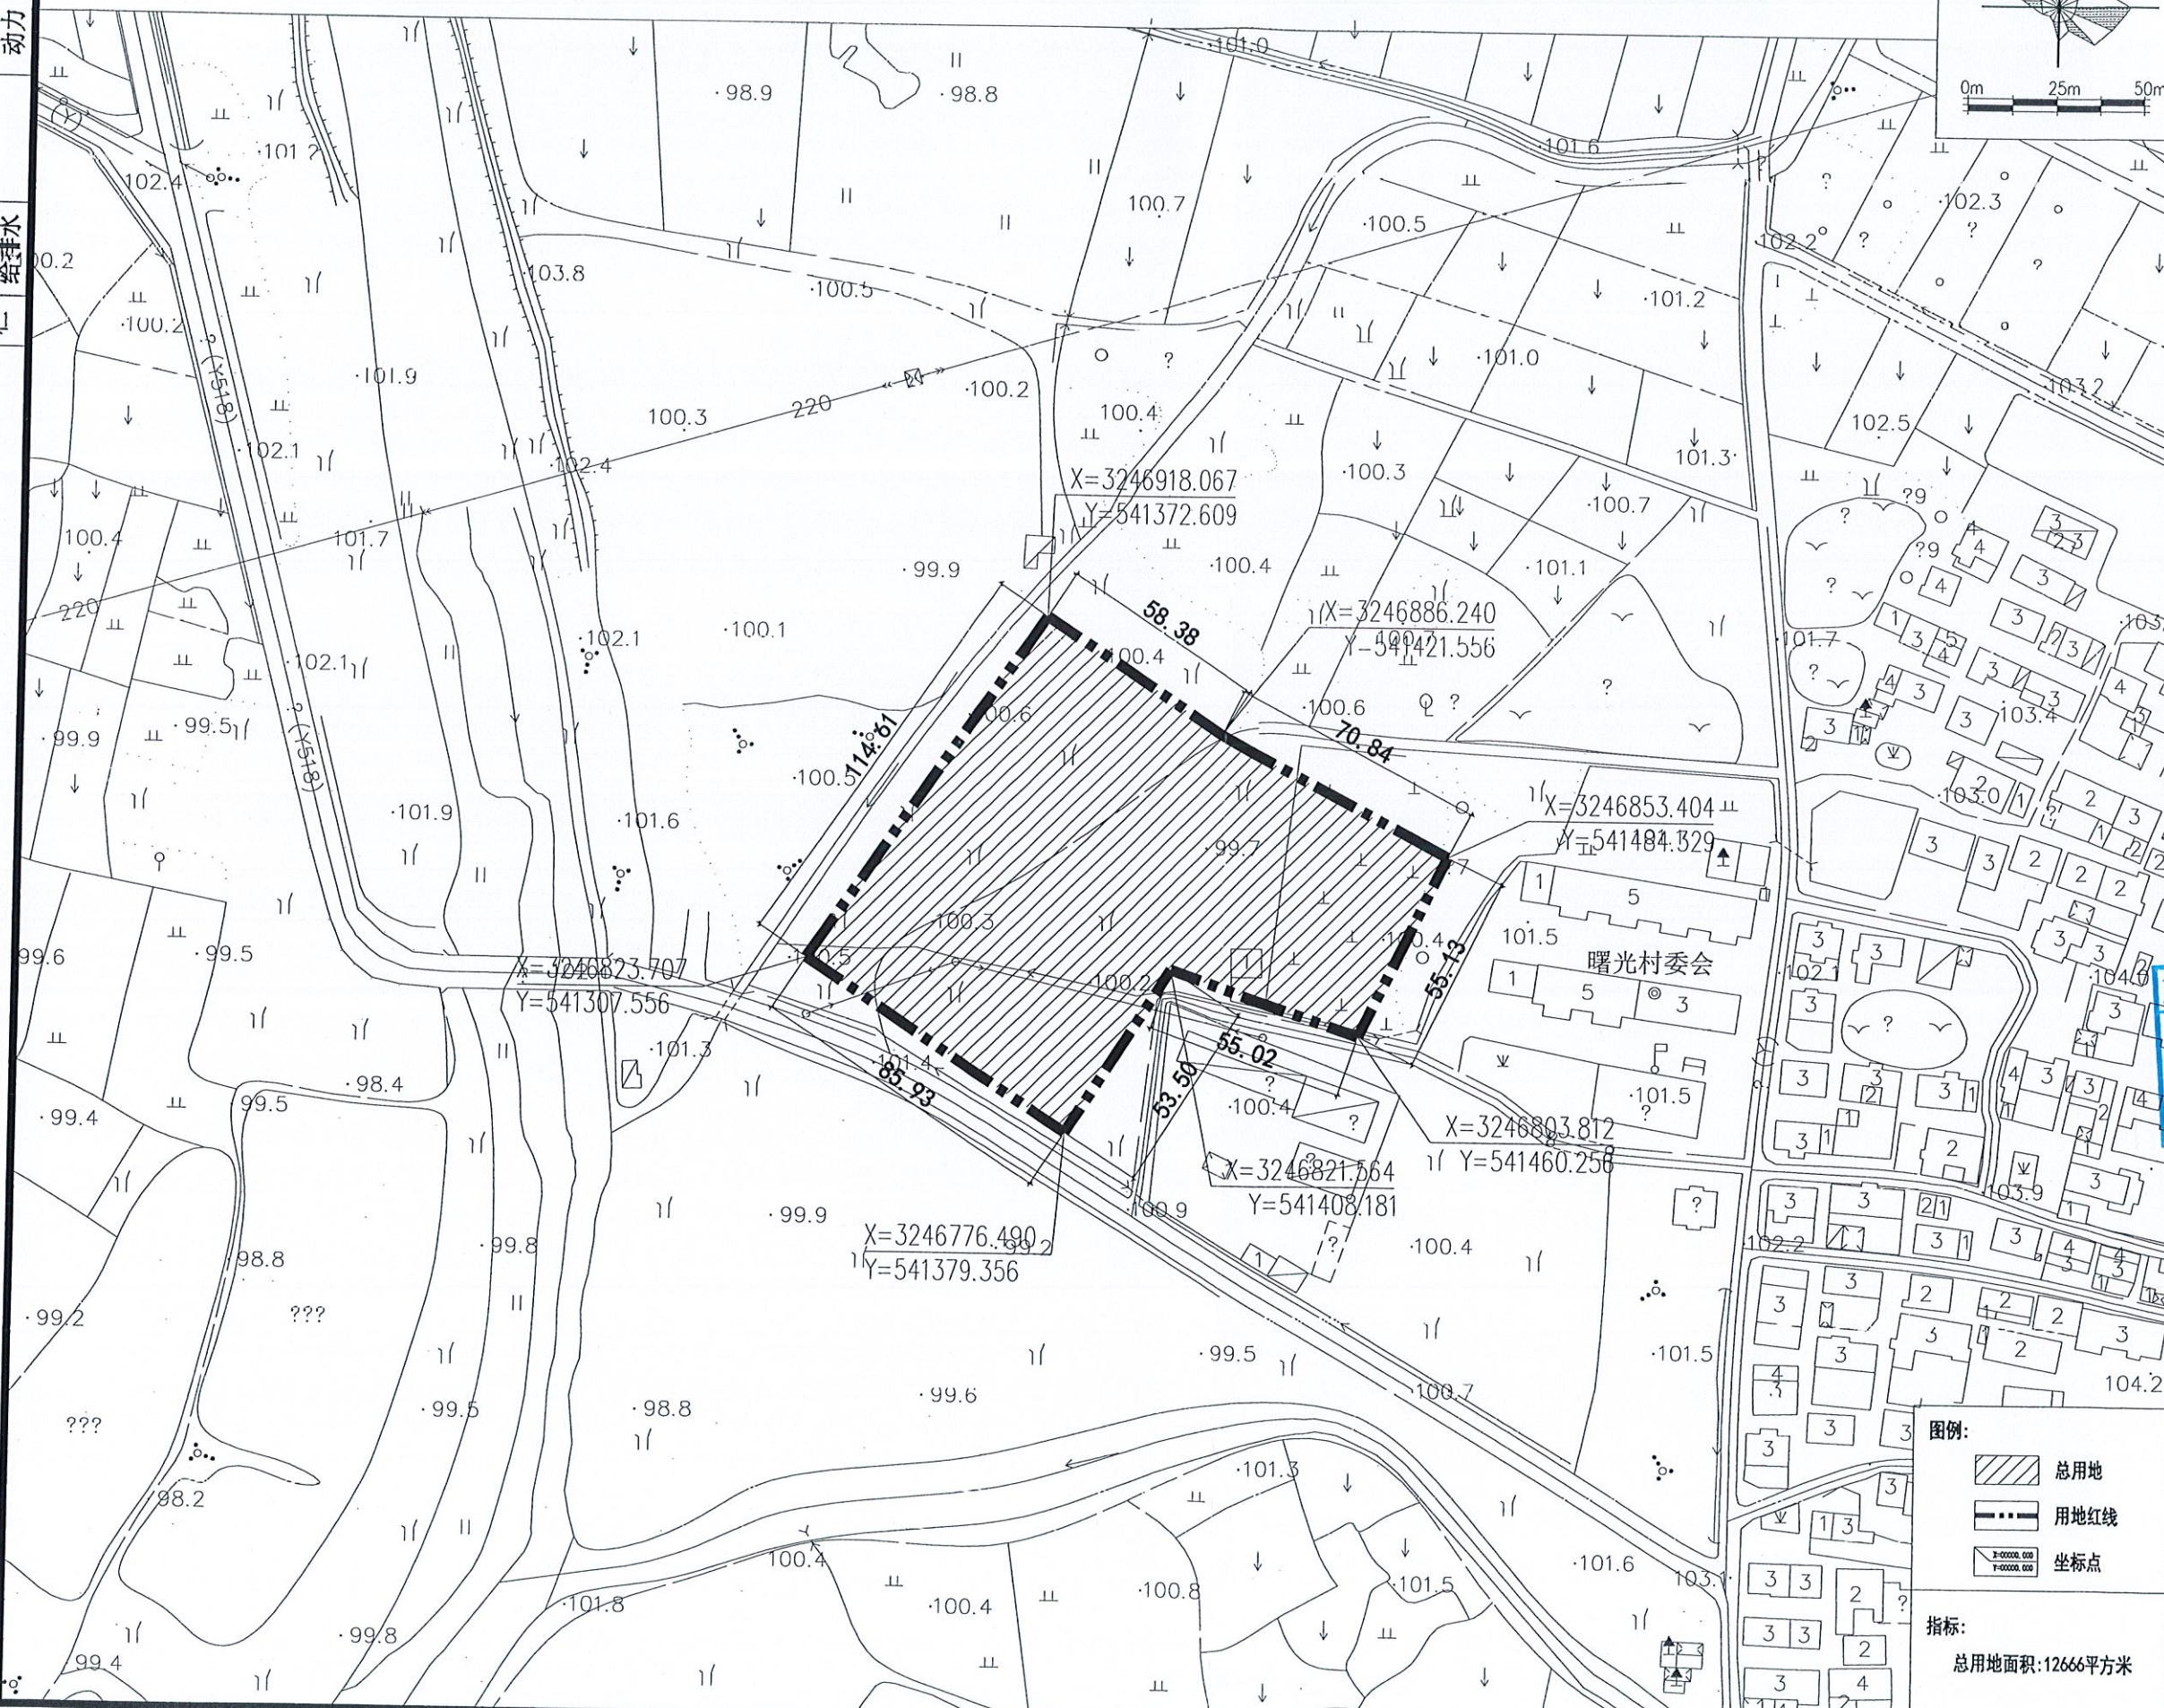

DPADC
PLANNING & ARCHITECTURAL

东阳市规划建筑设计院有限公司
DONGYANG PLANNING & ARCHITECTURAL DESIGN INSTITUTE Co., Ltd

浙江省东阳市新江路1号
电话 Tel: +86 (0579) 8665 9580 传真 Fax: +86 (0579) 8665 9570

证书等级: 城乡规划编制乙级
证书编号: 浙自然资规划2020076号
证书等级: 建筑行业(建筑工程)乙级
市政行业(道路/排水)丙级
风景园林工程设计专项乙级
证书编号: A233012764

审定 AUTHORIZED FOR ISSUE BY	韦健康
审核 REVIEWED BY	张含斌
项目负责人 PROJECT DIRECTOR	陈刚
专业负责人 DISCIPLINE RESPONSIBLE BY	吕校辉
校对 CHECKED BY	金燕萍
设计 DESIGNED BY	吕校辉
绘图 DRAWN BY	吕校辉

盖章栏
STAMP

未盖出图专用章无效

东阳市规划建筑设计院有限公司
城市规划设计出图章
NO: 乙浙自然资规划2020076号
有效期至: 2024年12月31日
浙江省自然资源厅监制

建设单位
CLIENT

工程名称
PROJECT

子项名称
ITEM

图名
DRAWING TITLE

工程号
PRO NO.

图号
DRAWING NO.

专业
DISCIPLINE

日期
DATE

图例:

- 总用地
- 用地红线
- 坐标点

指标:

总用地面积: 12666平方米

巍山镇养老院一期项目

2023.11.17