
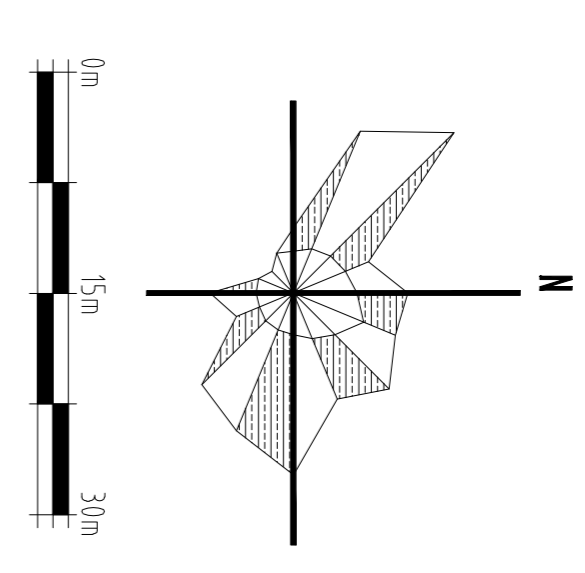


湖溪镇后山店东村（后东）局部调整规划图（调整前）

会 签 栏	建筑	电气
	结构	暖通
	给排水	动力

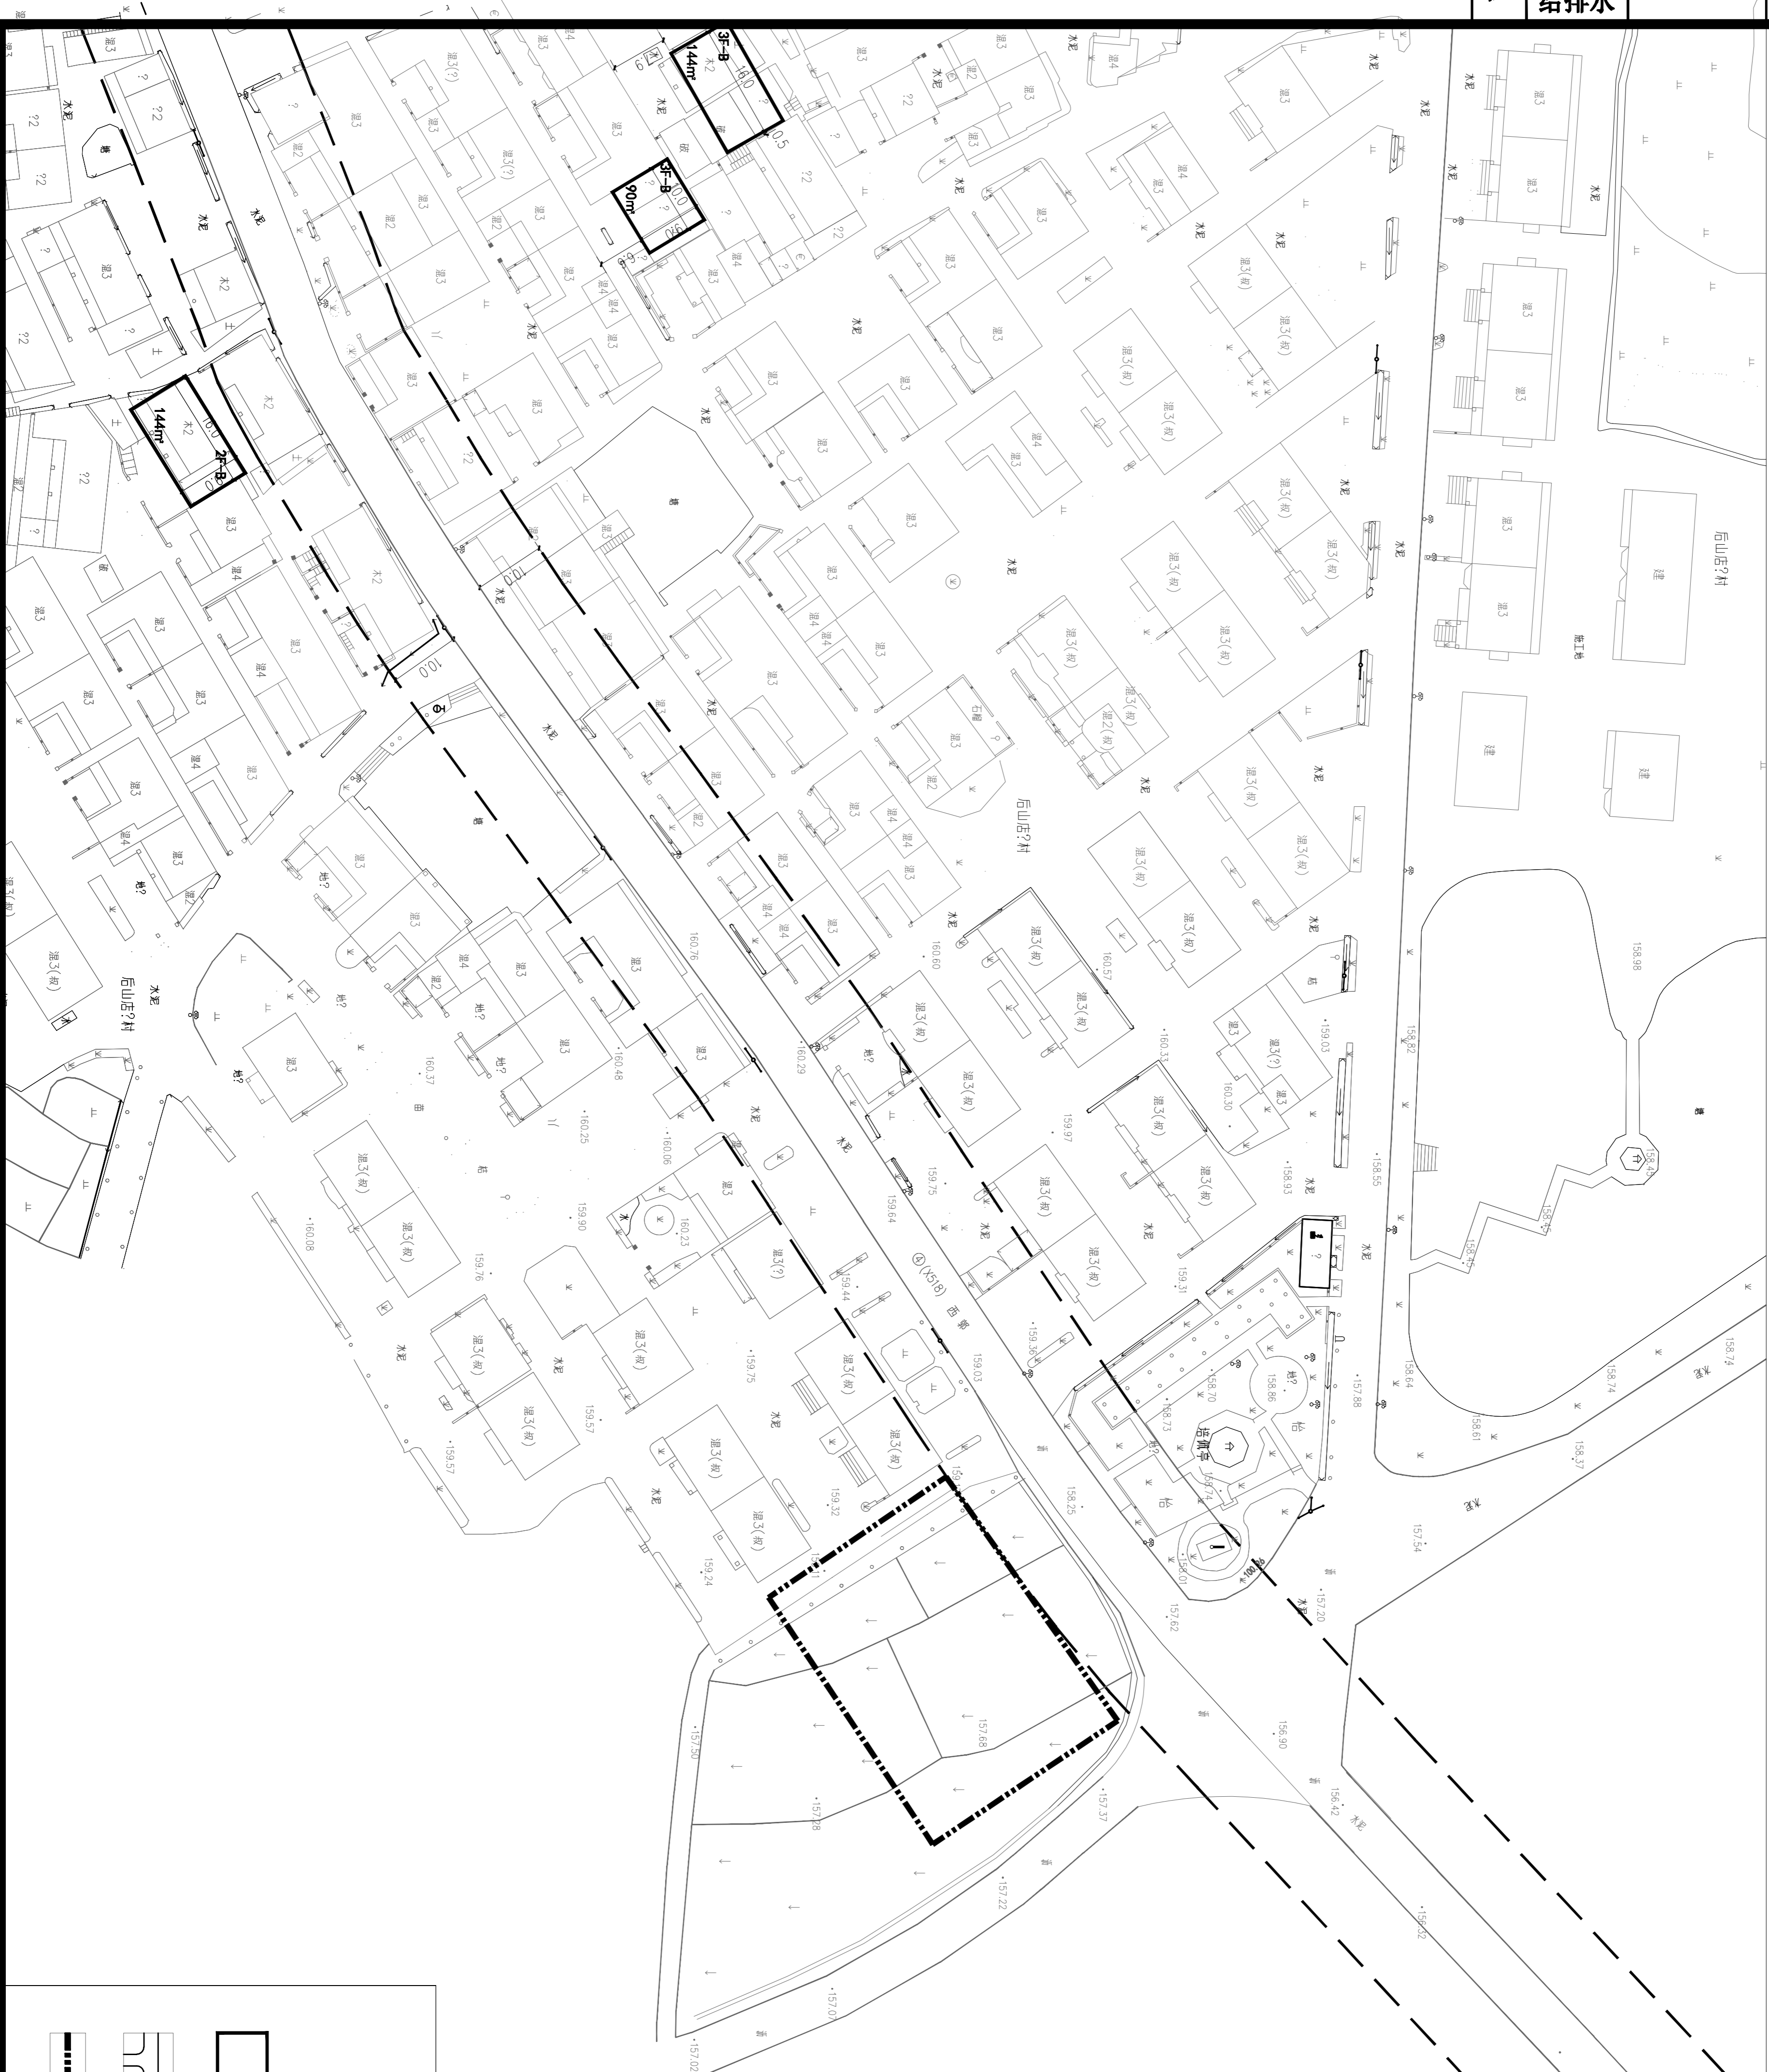

图例

	规划建筑
	规划道路
	局部调整范围

设计单位/DESIGN

DPAPCO
PLANNING & ARCHITECTURAL

东阳市规划设计院有限公司
DONGYANG PLANNING & ARCHITECTURAL DESIGN INSTITUTE Co., Ltd
浙江省东阳市新江路1号
电话: 0579-866 9590 传真: 0579-866 9570

证书等级: 城乡规划编制乙级
证书编号: 浙自然资规划2020076号
证书等级: 建筑行业(建筑工程)乙级
市政行业(道路工程)丙级
证书编号: A233012764

审定 AUTHORIZED FOR ISSUE BY	韦健燊
审核 REVIEWED BY	张含斌
项目负责人 PROJECT DIRECTOR	陈刚
专业负责人 DISCIPLINE RESPONSIBLE BY	金燕萍
校对 CHECKED BY	杨宗侠
设计 DESIGNED BY	金燕萍
绘图 DRAWN BY	金燕萍
盖章栏 STAMP	未盖出图专用章无效

建设单位 CLIENT	湖溪镇后山店东村（后东）
工程名称 PROJECT	湖溪镇后山店东村（后东）
子项名称 ITEM	局部调整
图名 DRAWING TITLE	调整前
工程号 PROJ. NO.	2023-056 (调)
图号 DRAWING NO.	
专业 DISCIPLINE	日期