

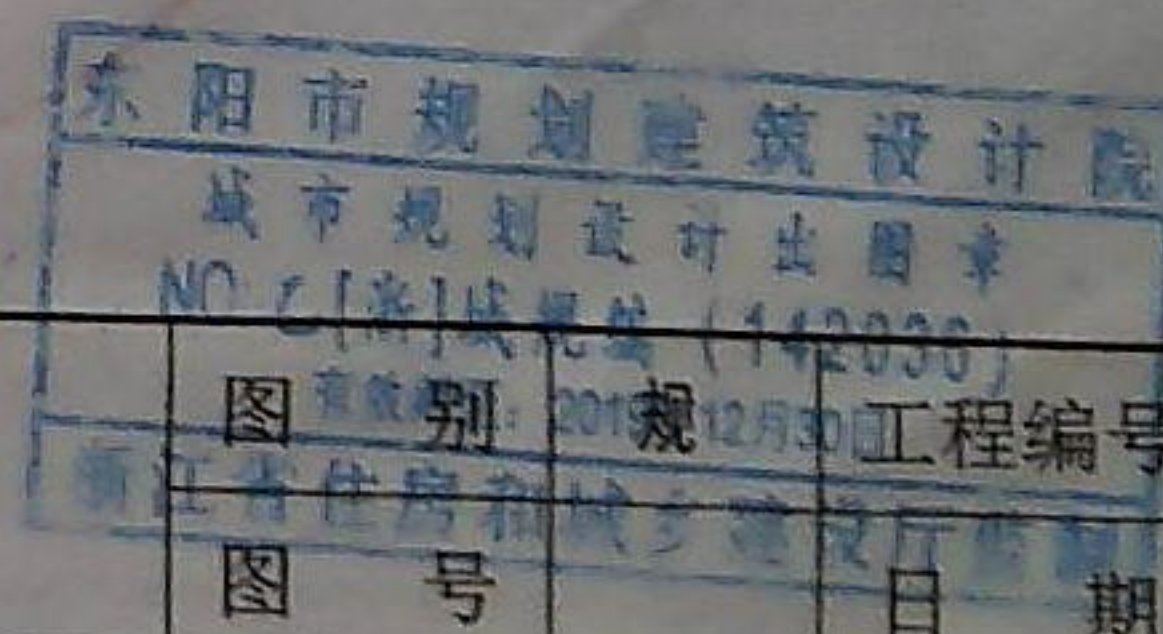
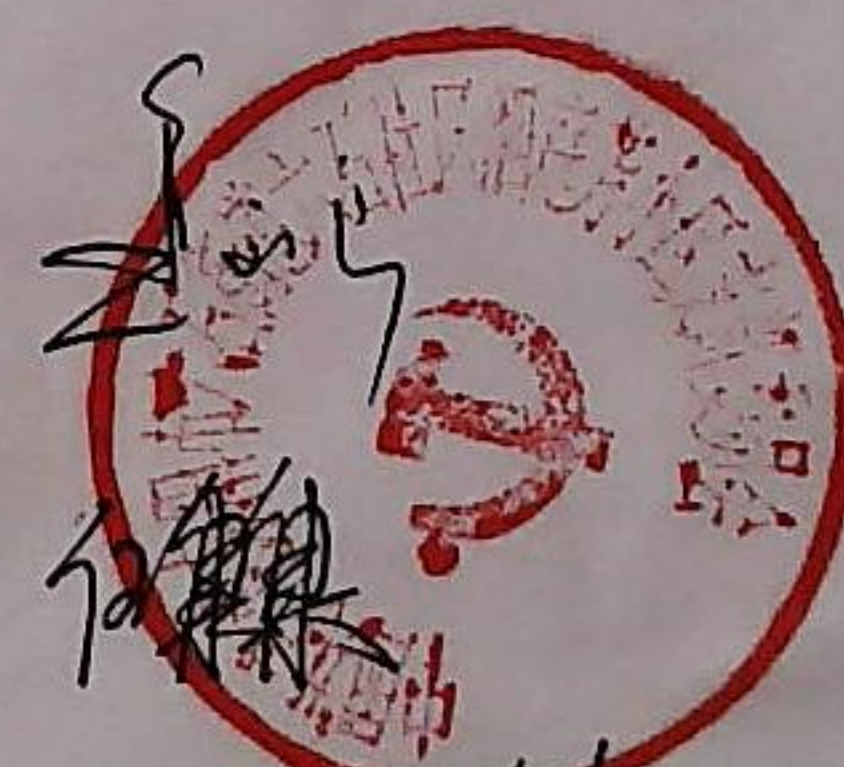


六石街道六石社区泗庭芳小区3.6mX10m（2.5间）建筑单体方案设计

- 1、建筑整体开间为3.6米,进深为10米,建筑占地90m²,建筑面积300m²。
- 2、用户严格按规划要求进行统一设计整体施工,统一立面整体装饰。
- 3、每幢房子平面组合:原则上邻户之间为同基各墙;所有线脚,檐沟除山墙邻路外不得向邻户凸挑;
- 4、立面装饰:每幢房子要求装饰的材质及色彩统一,所凸线脚要求整齐划一。
- 5、竖向控制:±0.00高度为计算房屋总高度的控制点。(±0.00标高由规划批准的标高为准)
- 6、本单体方案依据《东阳市六石街道六石社区泗庭芳小区规划(危旧房整治改造)2017-2026年》编制;未尽事宜,以泗庭芳小区规划为准。

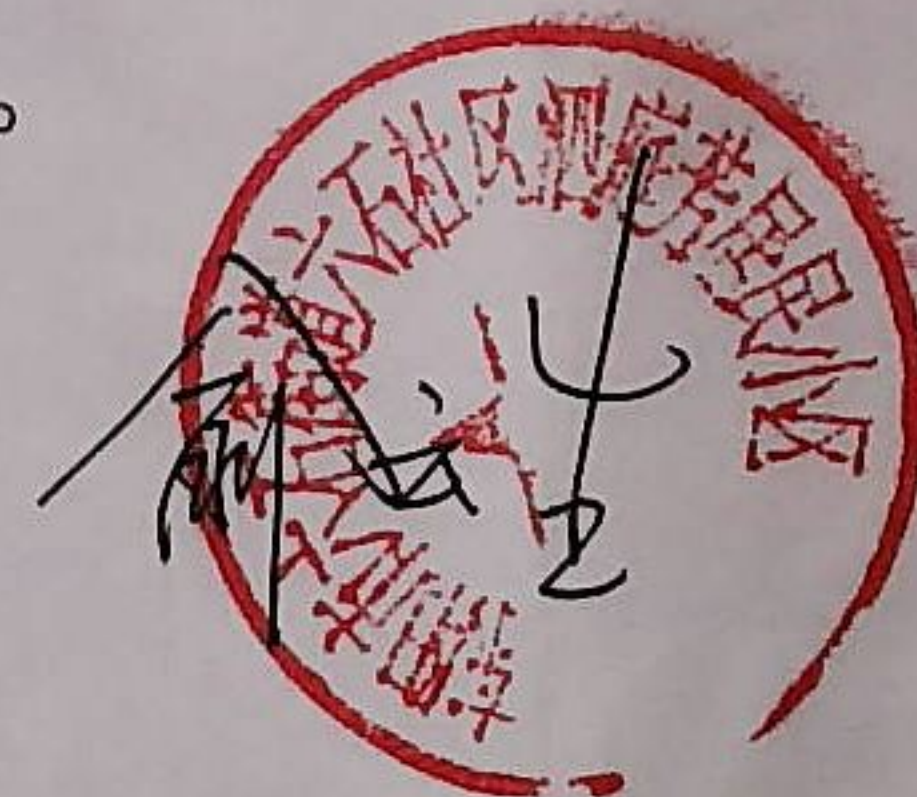


 浙江省东阳市规划建筑设计院 规划证书等级:乙级 证书编号:142036	审 定	审 核	项目负责	校 对	设 计	制 图	工程名称	图 名	说明
	张四	张四	张四	任丽丽			泗庭芳建筑方案设计		
							项 目	3.6x10x2.5	

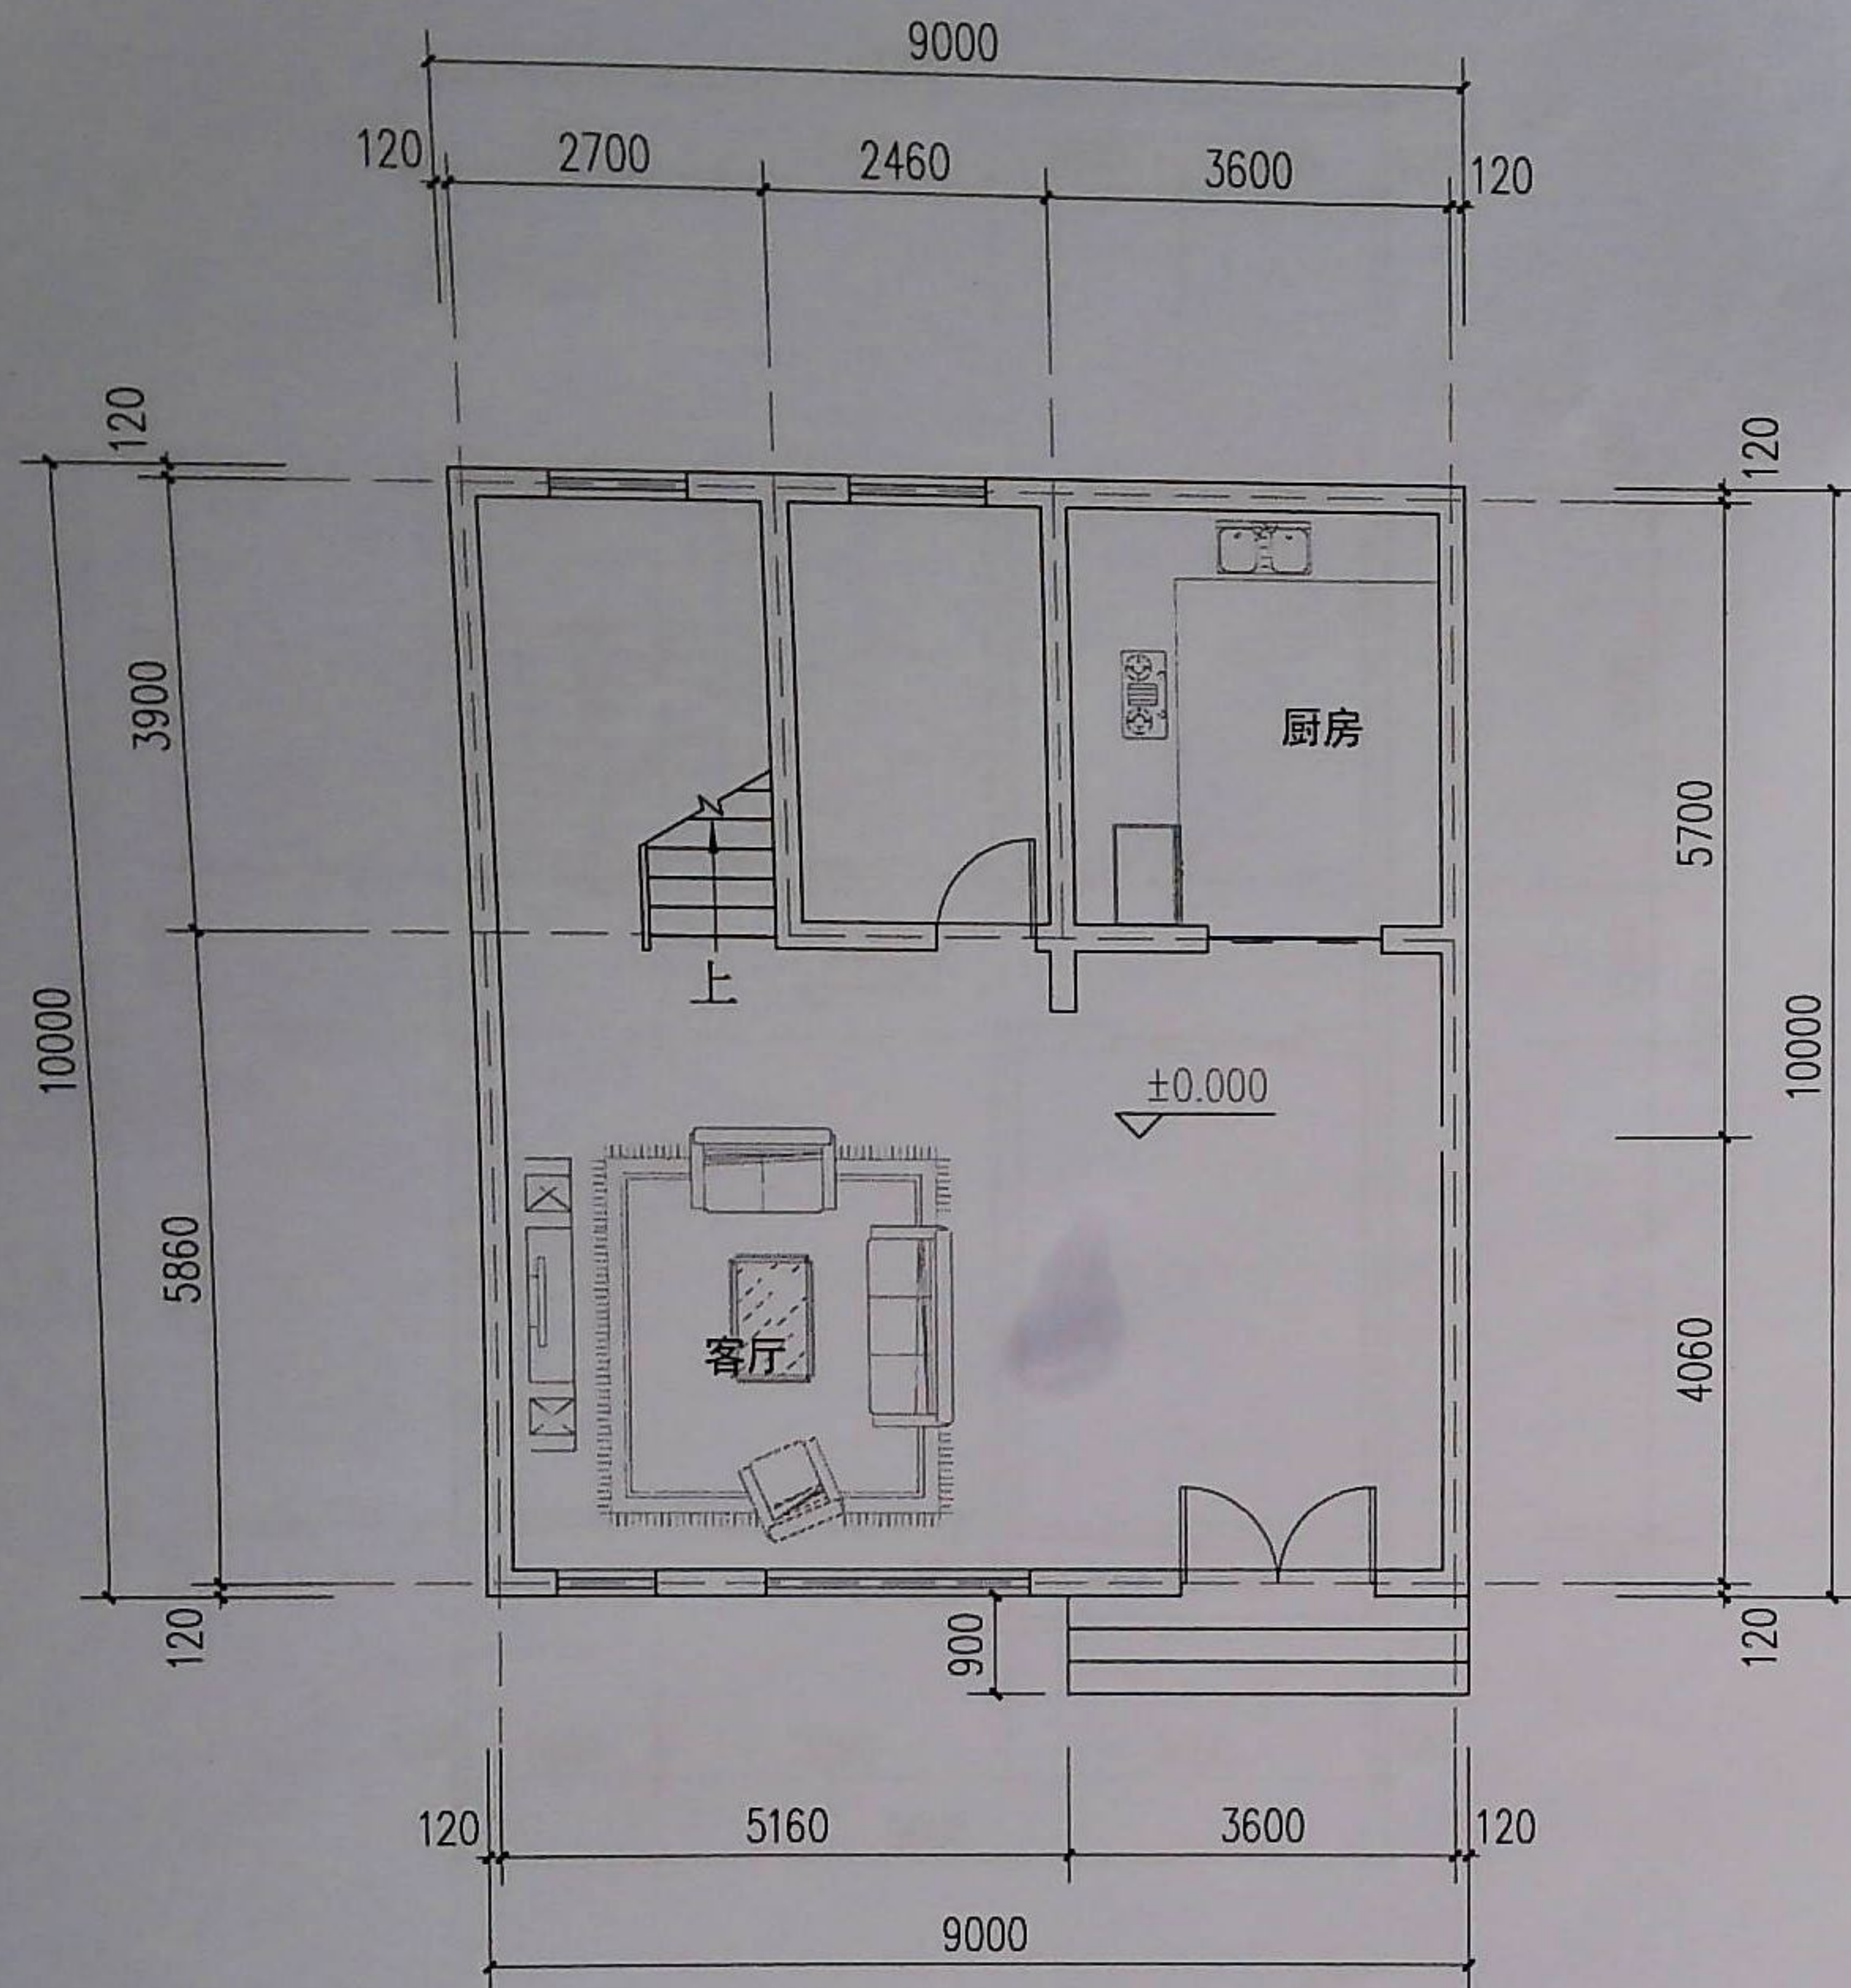


一层平面图

本层建筑面积: 90m²

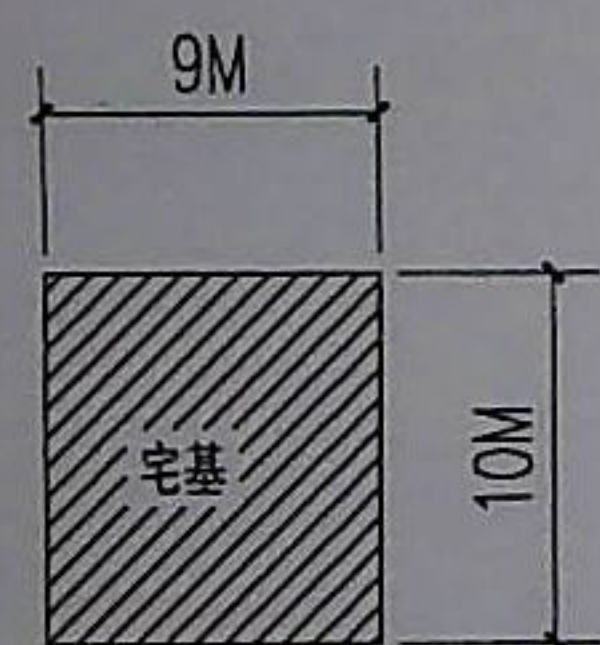

建筑占地面积: 90平方米
总建筑面积: 300平方米

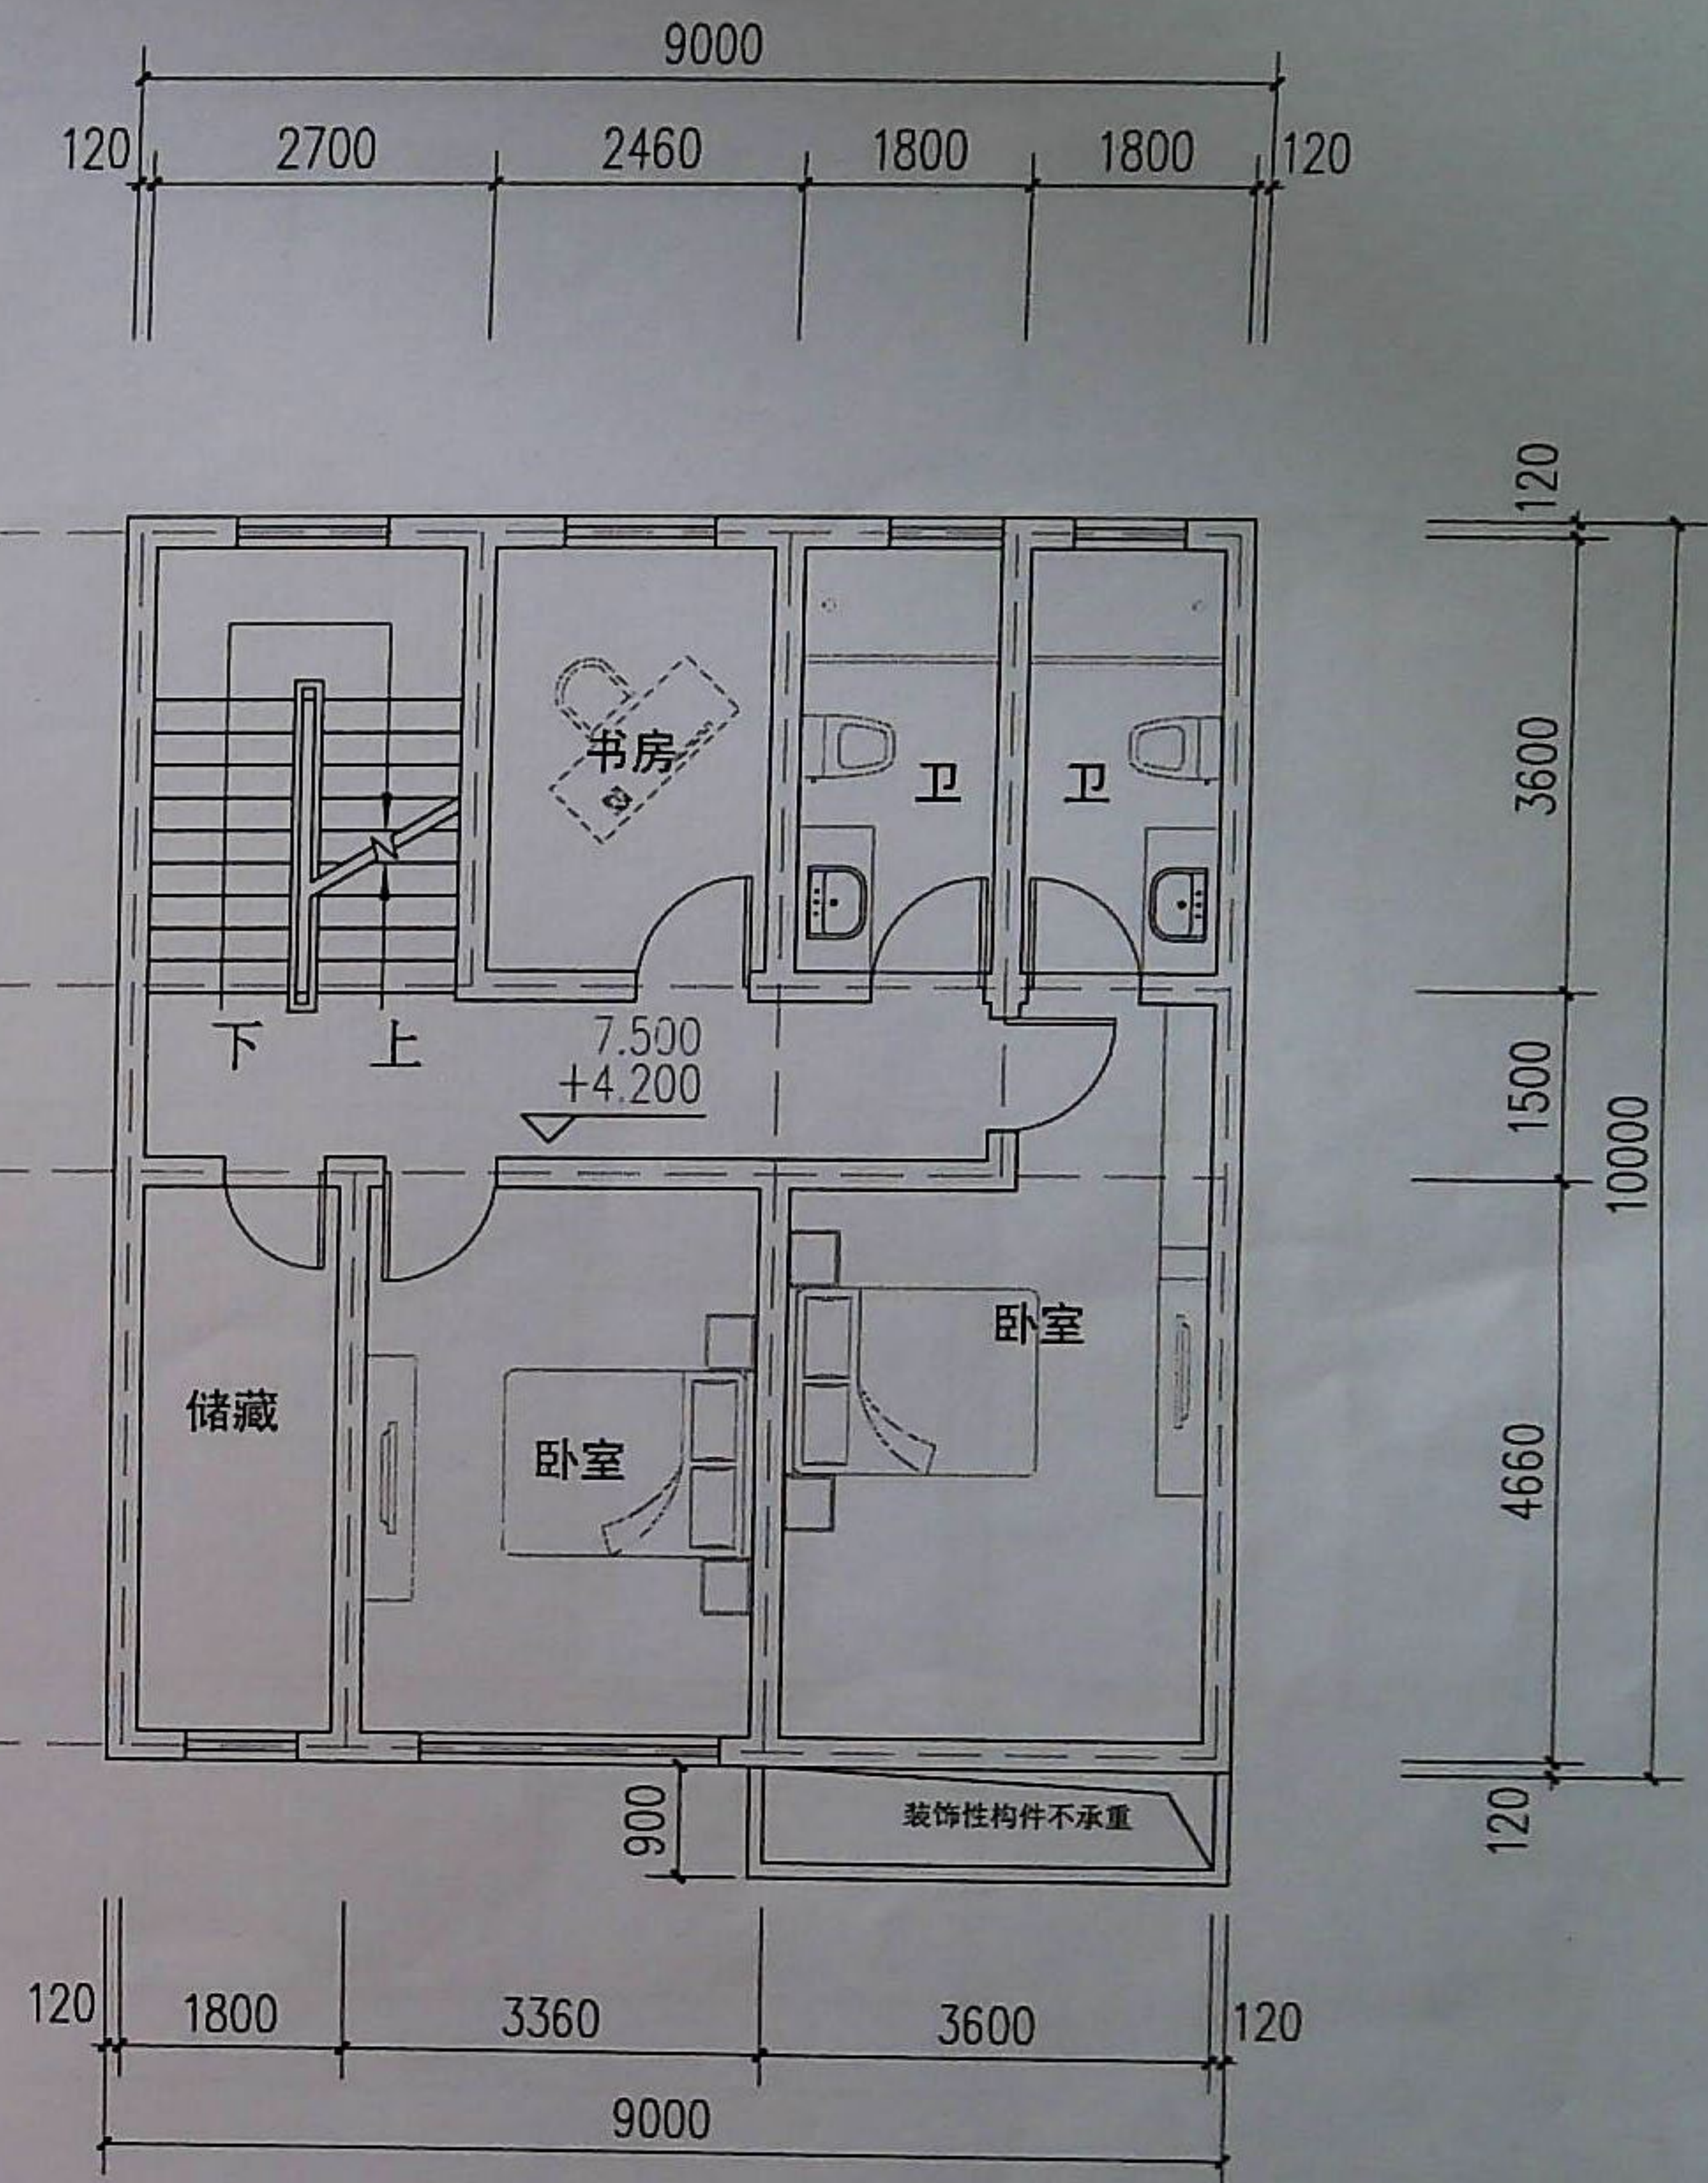

二、三层平面图

本层建筑面积: 90m²



浙江省东阳市规划建筑设计院

规划证书等级: 乙级

证书编号: 142036

审定

审核

项目负责

校对

设计

制图

工程名称

酒庭芳建筑方案设计

图名

一层平面图

二、三层平面图

图别

图号


工程编号

日期

19089


2000.09

东阳市规划建筑设计院
城市规划设计出图章
NO. 142036

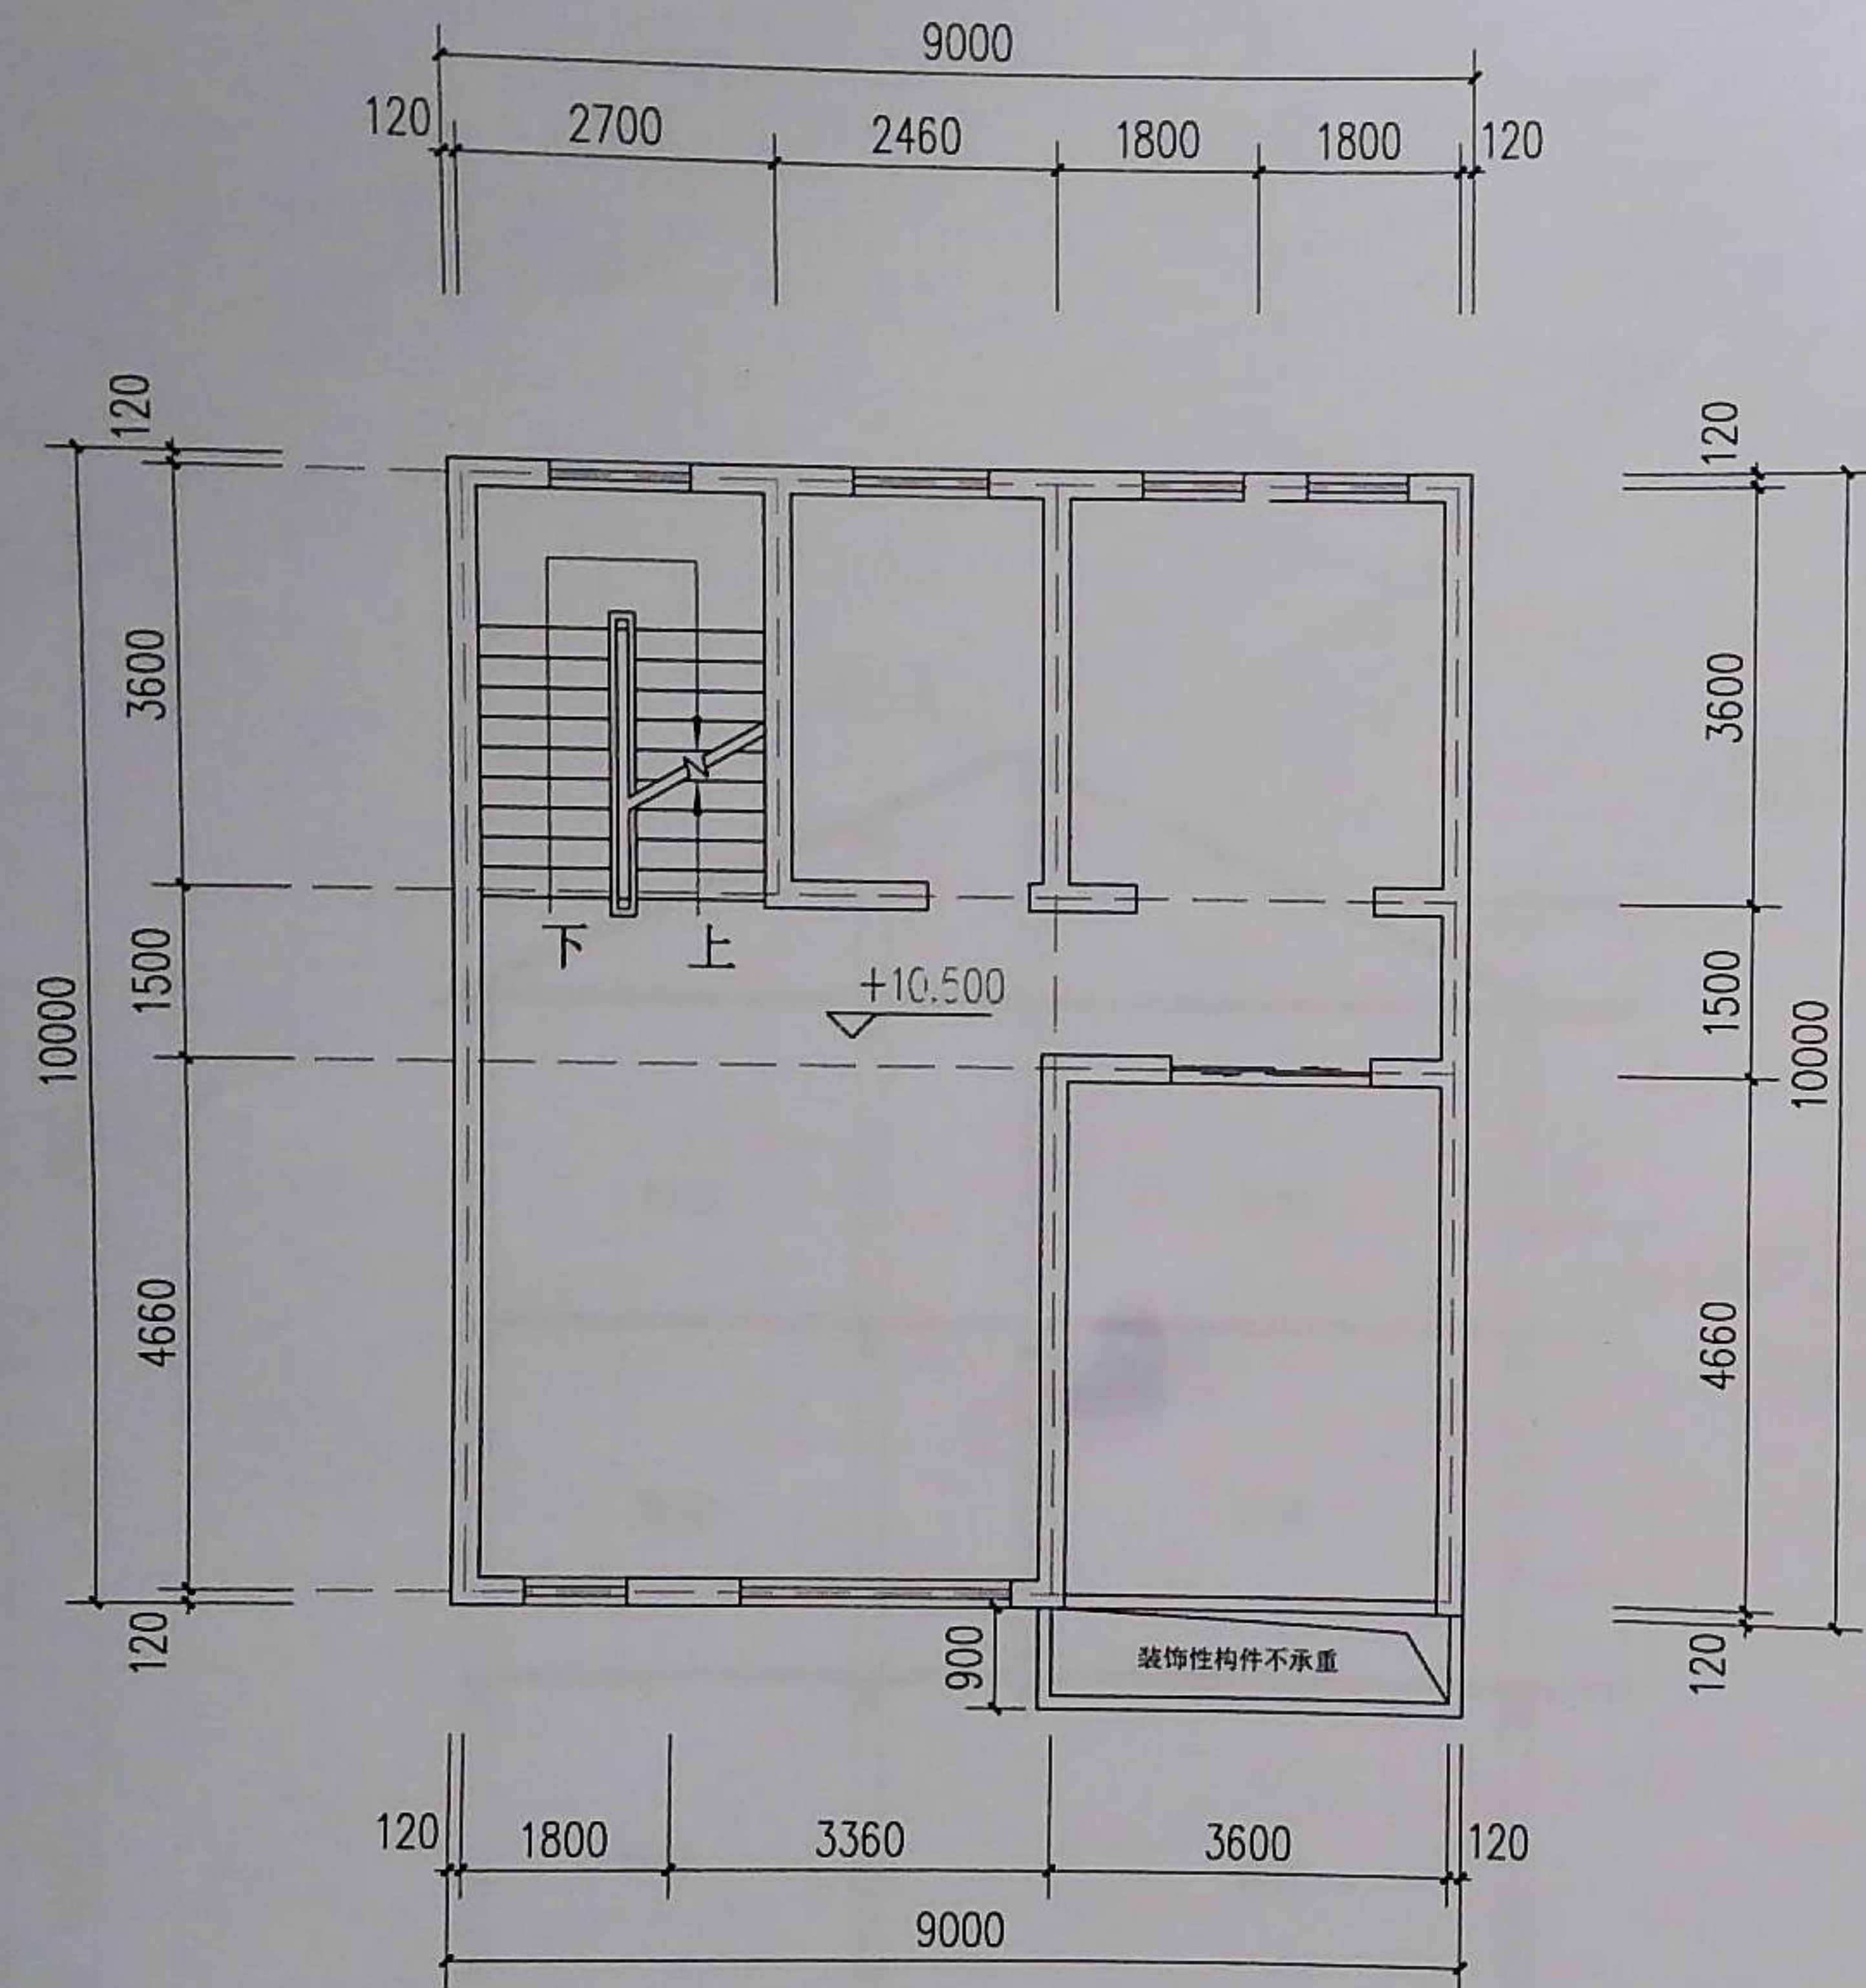

阁楼层平面图

本层建筑面积: 30m²

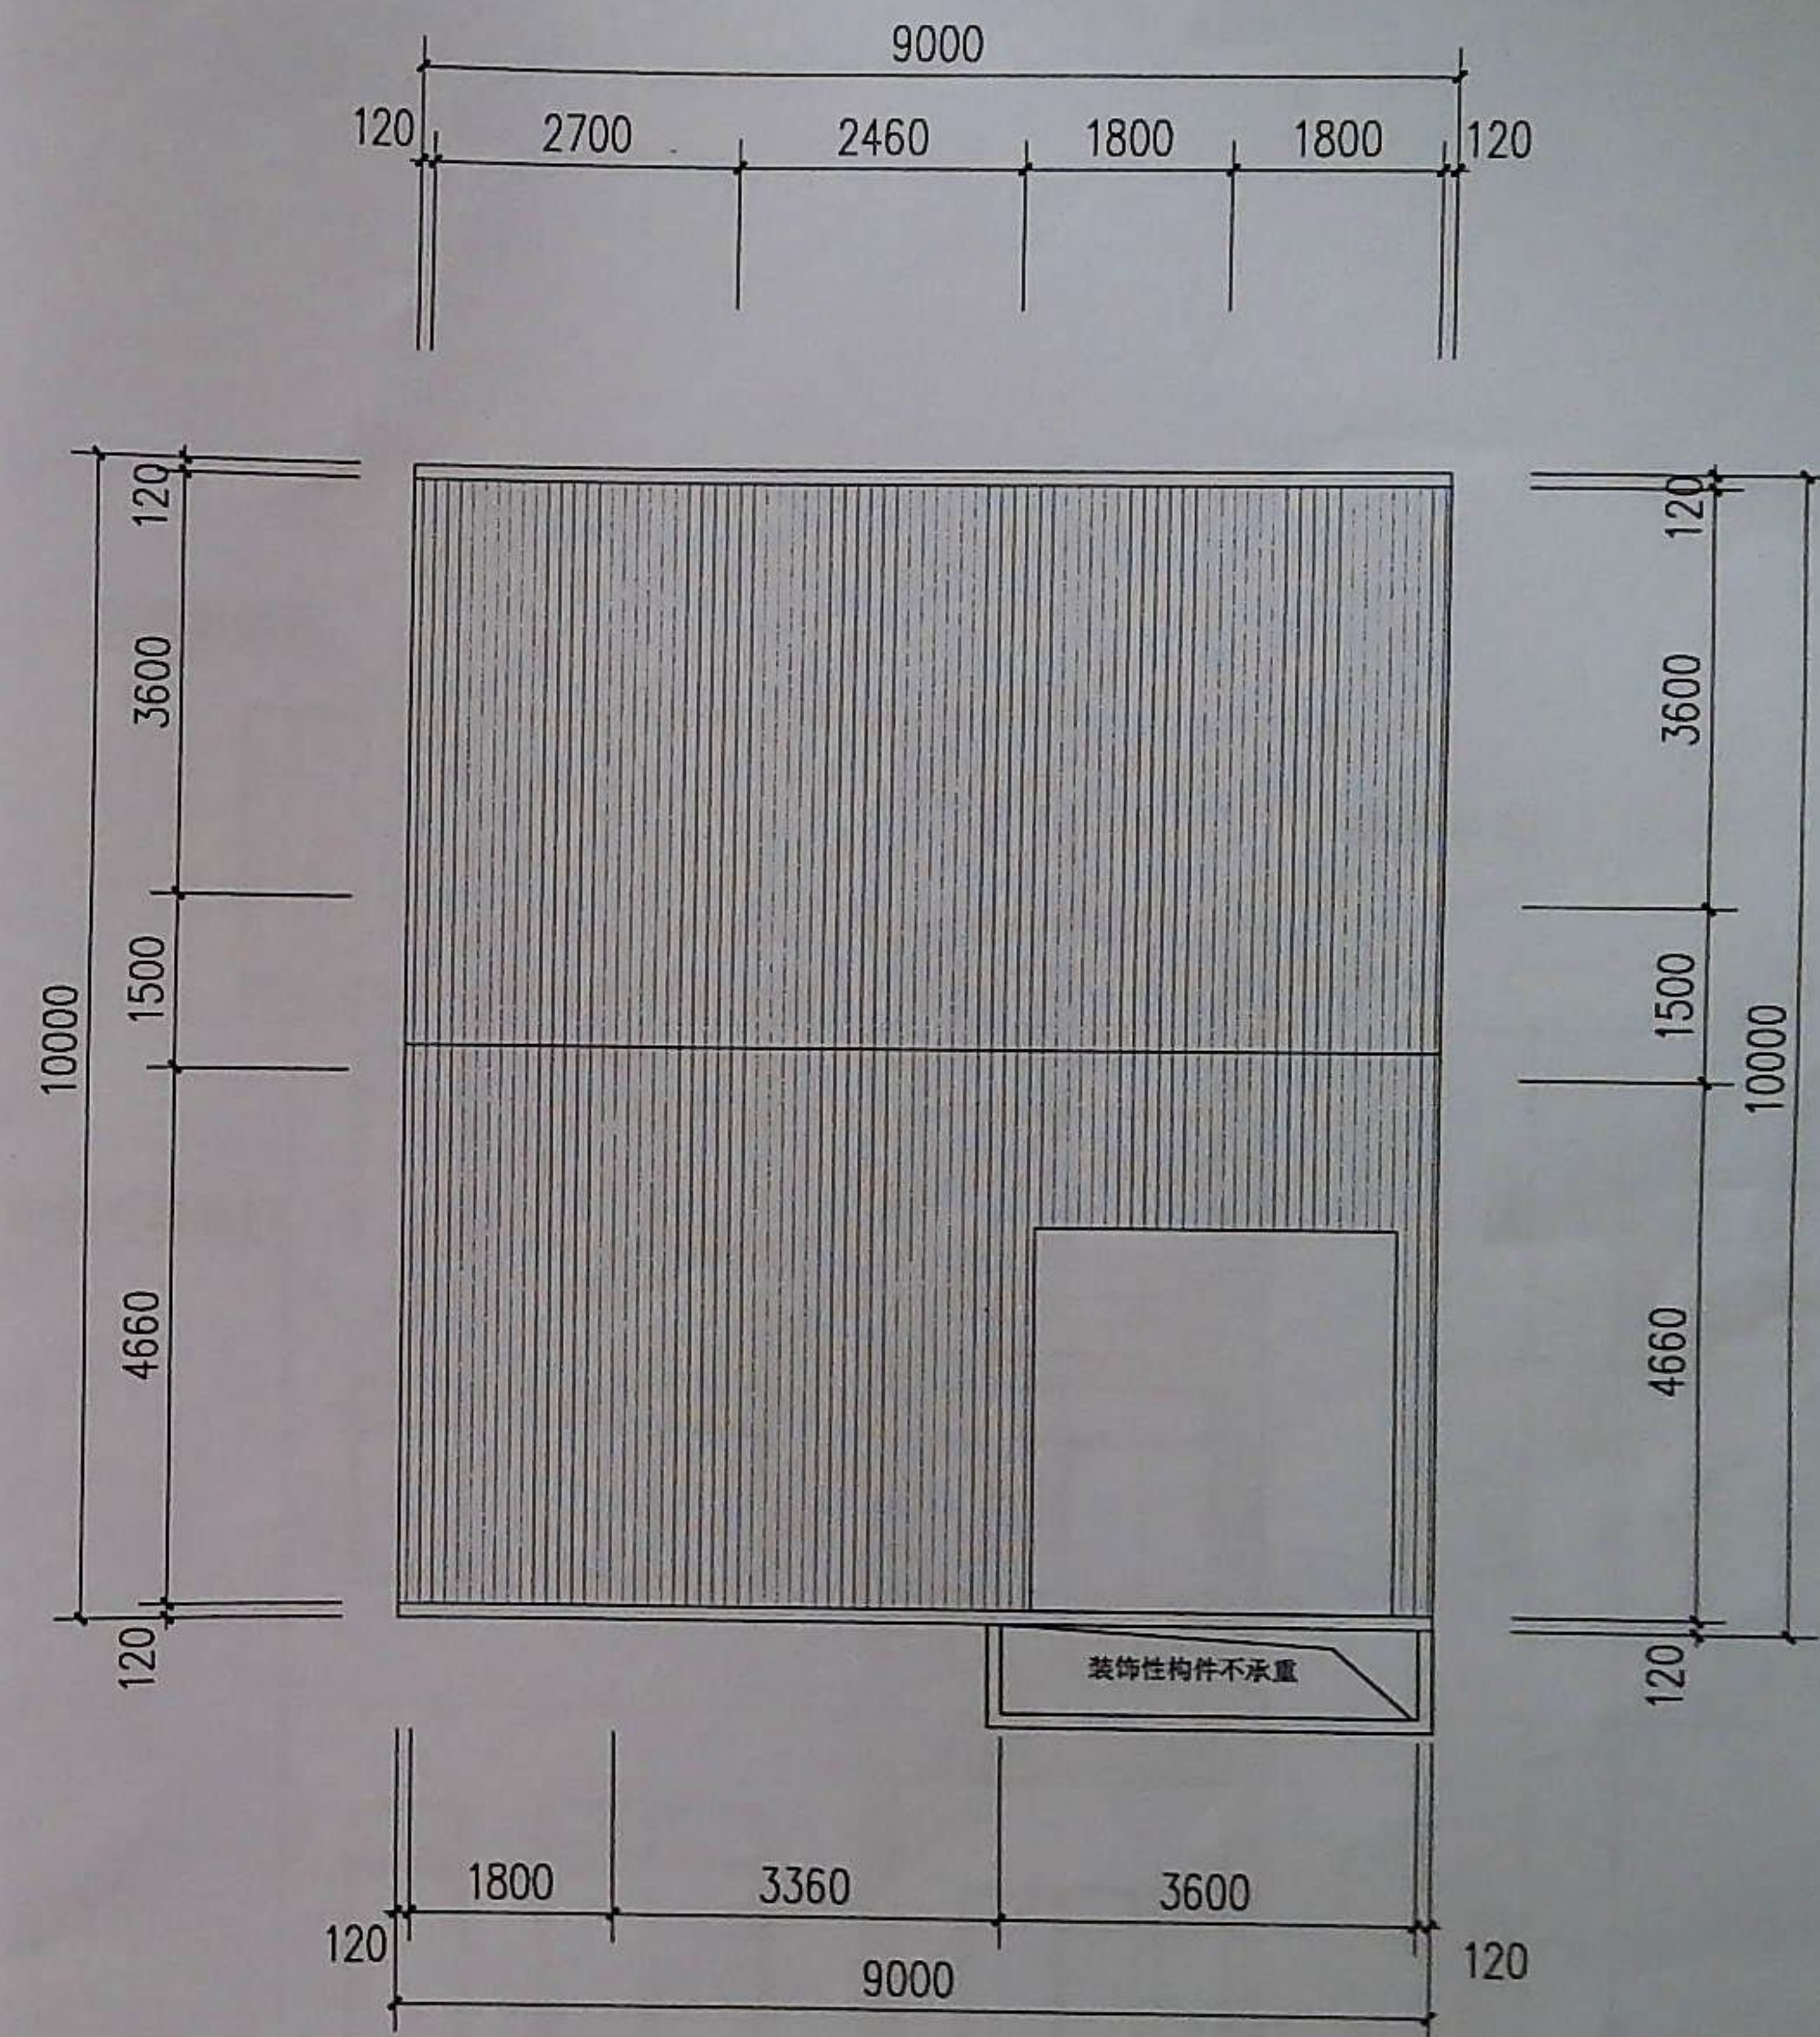

屋顶层平面图



浙江省东阳市规划建筑设计院

规划证书等级: 乙级

证书编号: 142036

审定

柯四勇

审核

项目负责

点成云

校对

设计

任丽丽

制图

工程名称

酒庭芳建筑方案设计

项目

3.6x10x2.5

图名

阁楼层平面图
屋顶层平面图

图别


图号


工程编号

日期


17089

2020.09

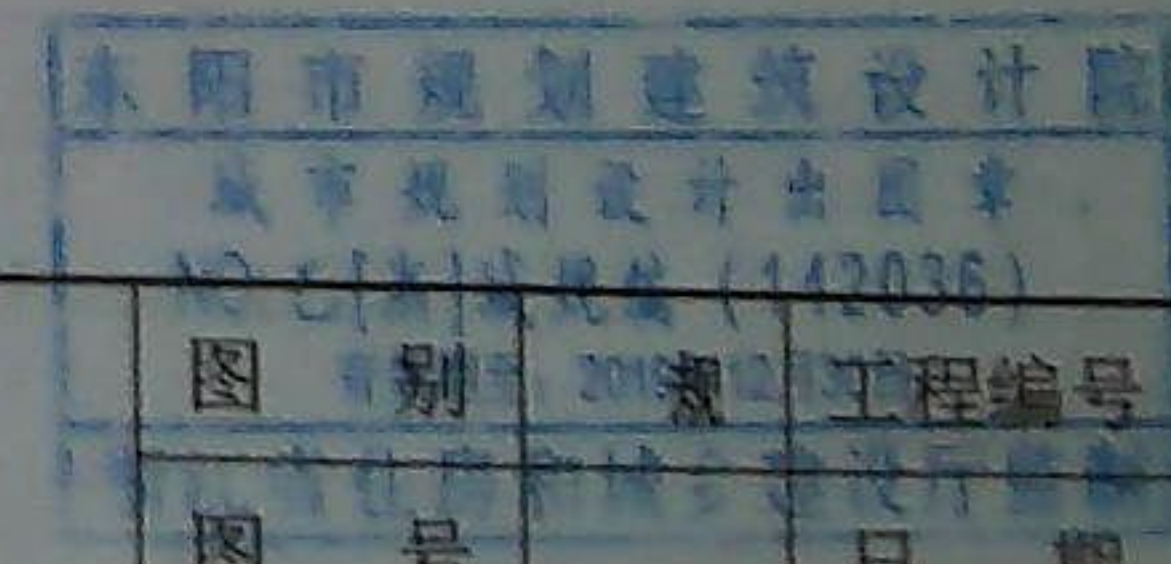

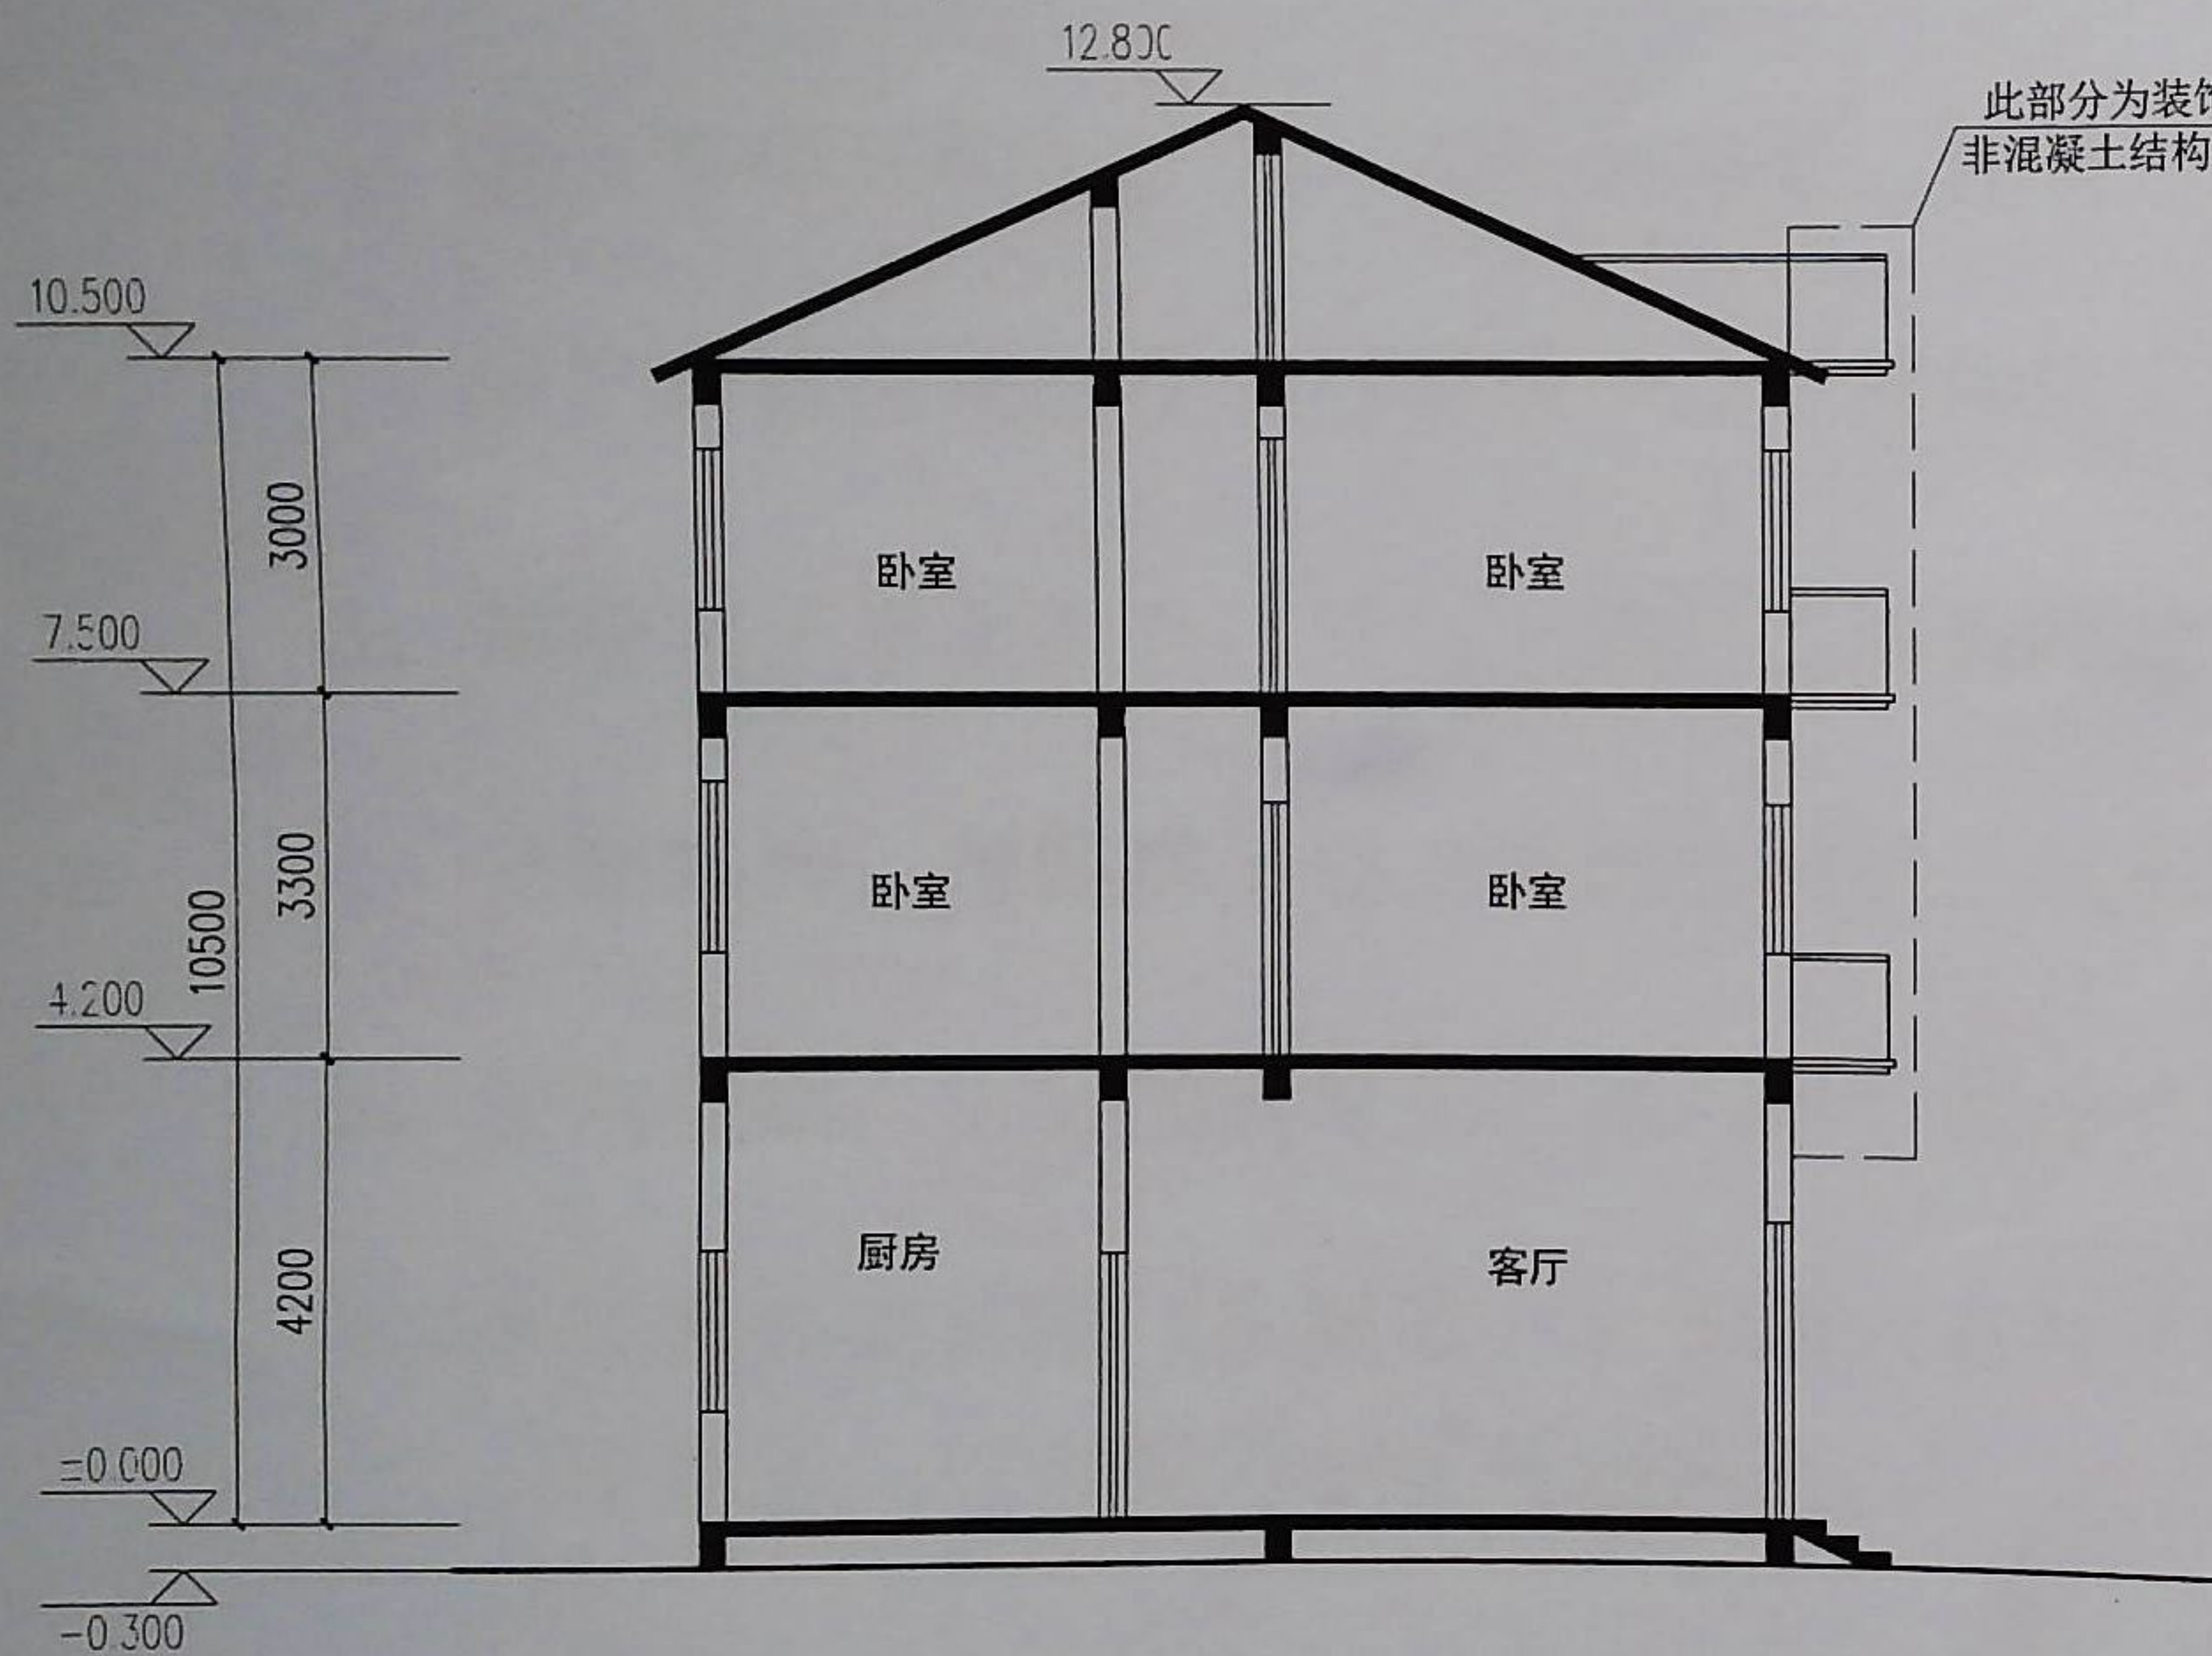

A-A剖面图

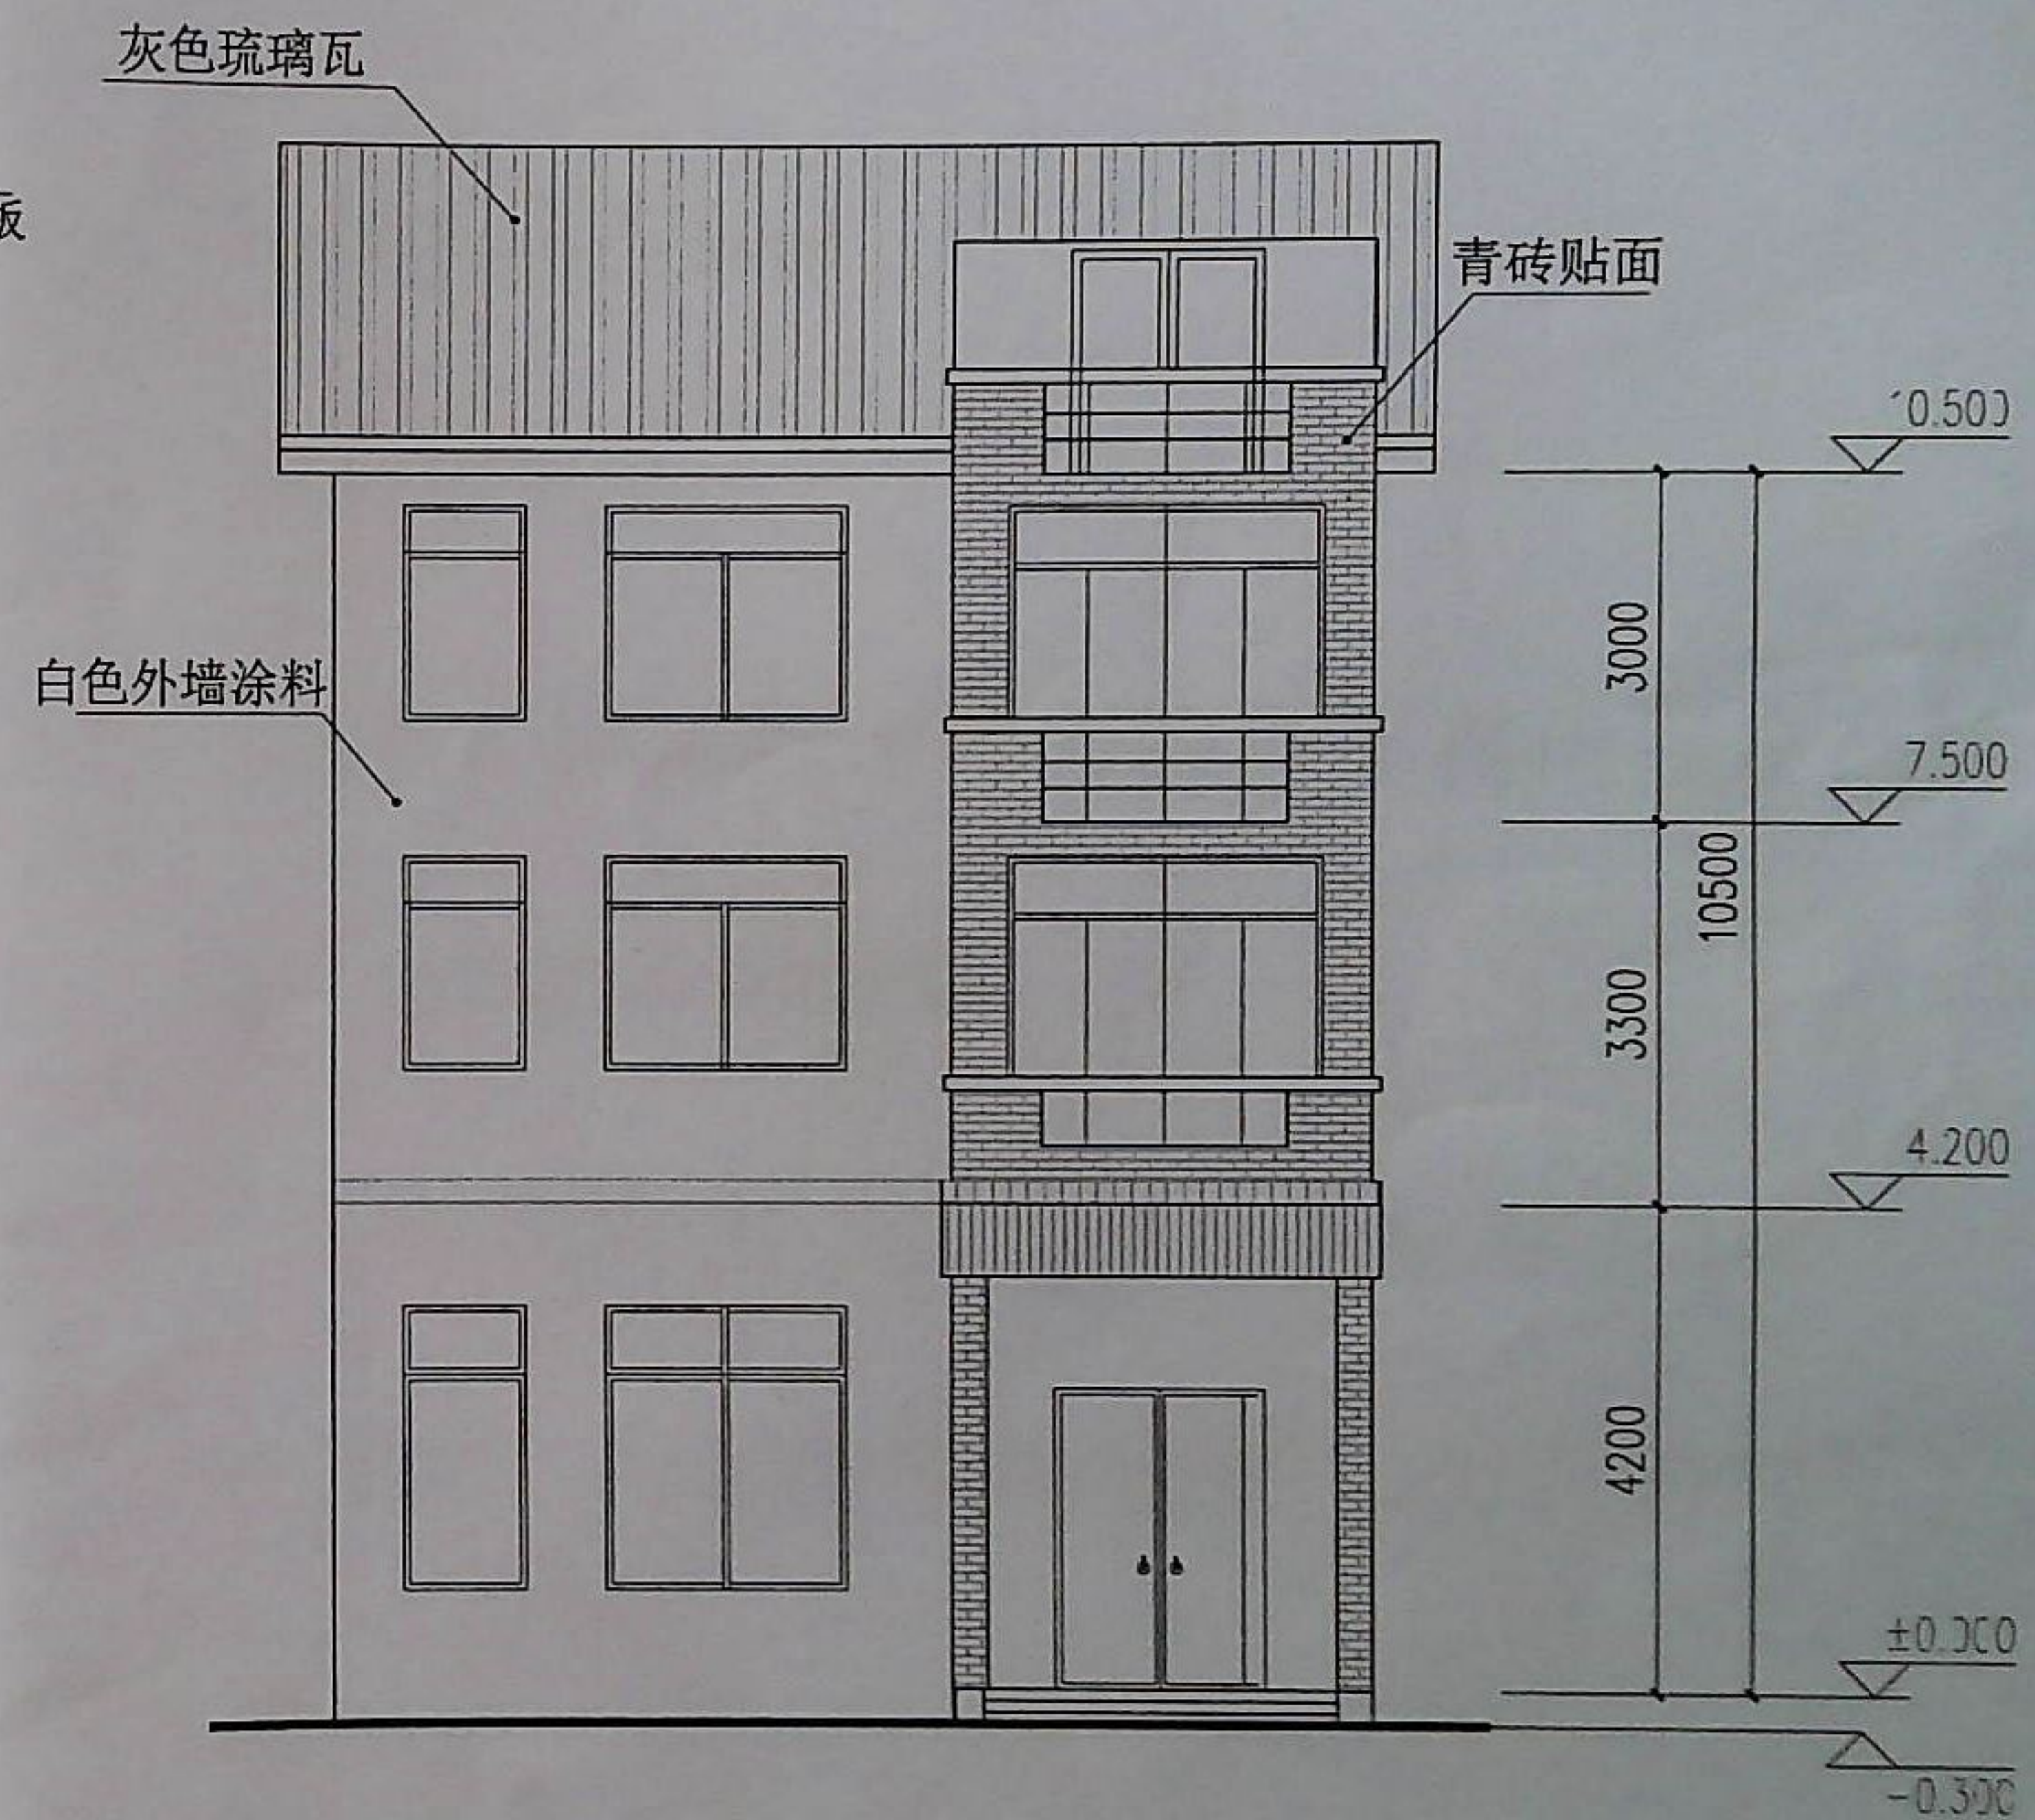

正立面图



浙江省东阳市规划建筑设计院

规划证书等级：乙级

证书编号：142036

审定

审核

项目负责

校对

设计

制图

工程名称

泗底芳建筑方案设计

图名

A-A剖面图

正立面图

项目

3.6x10x2.5

东阳市规划建筑设计院
城市规划设计院印章

图别

图号

工程编号

日期

19089

2020.09