

东阳市江北街道湖莲东路（中山北路——人民北路段）

——用地红线图

电气
暖通
动力

建筑
结构
给排水
会签栏

设计单位/DESIGN



东阳市规划建设设计院有限公司

DONGYANG PLANNING & ARCHITECTURAL DESIGN INSTITUTE Co., Ltd

浙江省东阳市新江路1号

电话 Tel: +86 (0579) 8665 9580 传真 Fax: +86 (0579) 8665 9570

证书等级: 城乡规划编制乙级

证书编号: 浙自然资源规划2020076号

证书等级: 建筑行业(建筑工程)乙级

市政行业(道路/排水)丙级

风景园林工程设计专项乙级

证书编号: A233012764

审定 AUTHORIZED FOR ISSUE BY 韦健焯

审核 REVIEWED BY 韦健焯

项目负责人 PROJECT DIRECTOR 卢晓阳

专业负责人 DISCIPLINE RESPONSIBLE BY 卢晓阳




校对 CHECKED BY 邵振乾

设计 DESIGNED BY 张倩茹

绘图 DRAWN BY 张倩茹

盖章栏 未盖出图专用章无效

STAMP

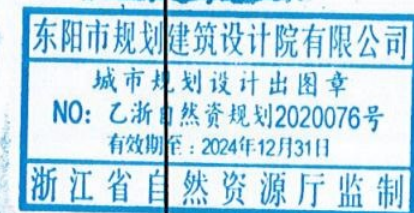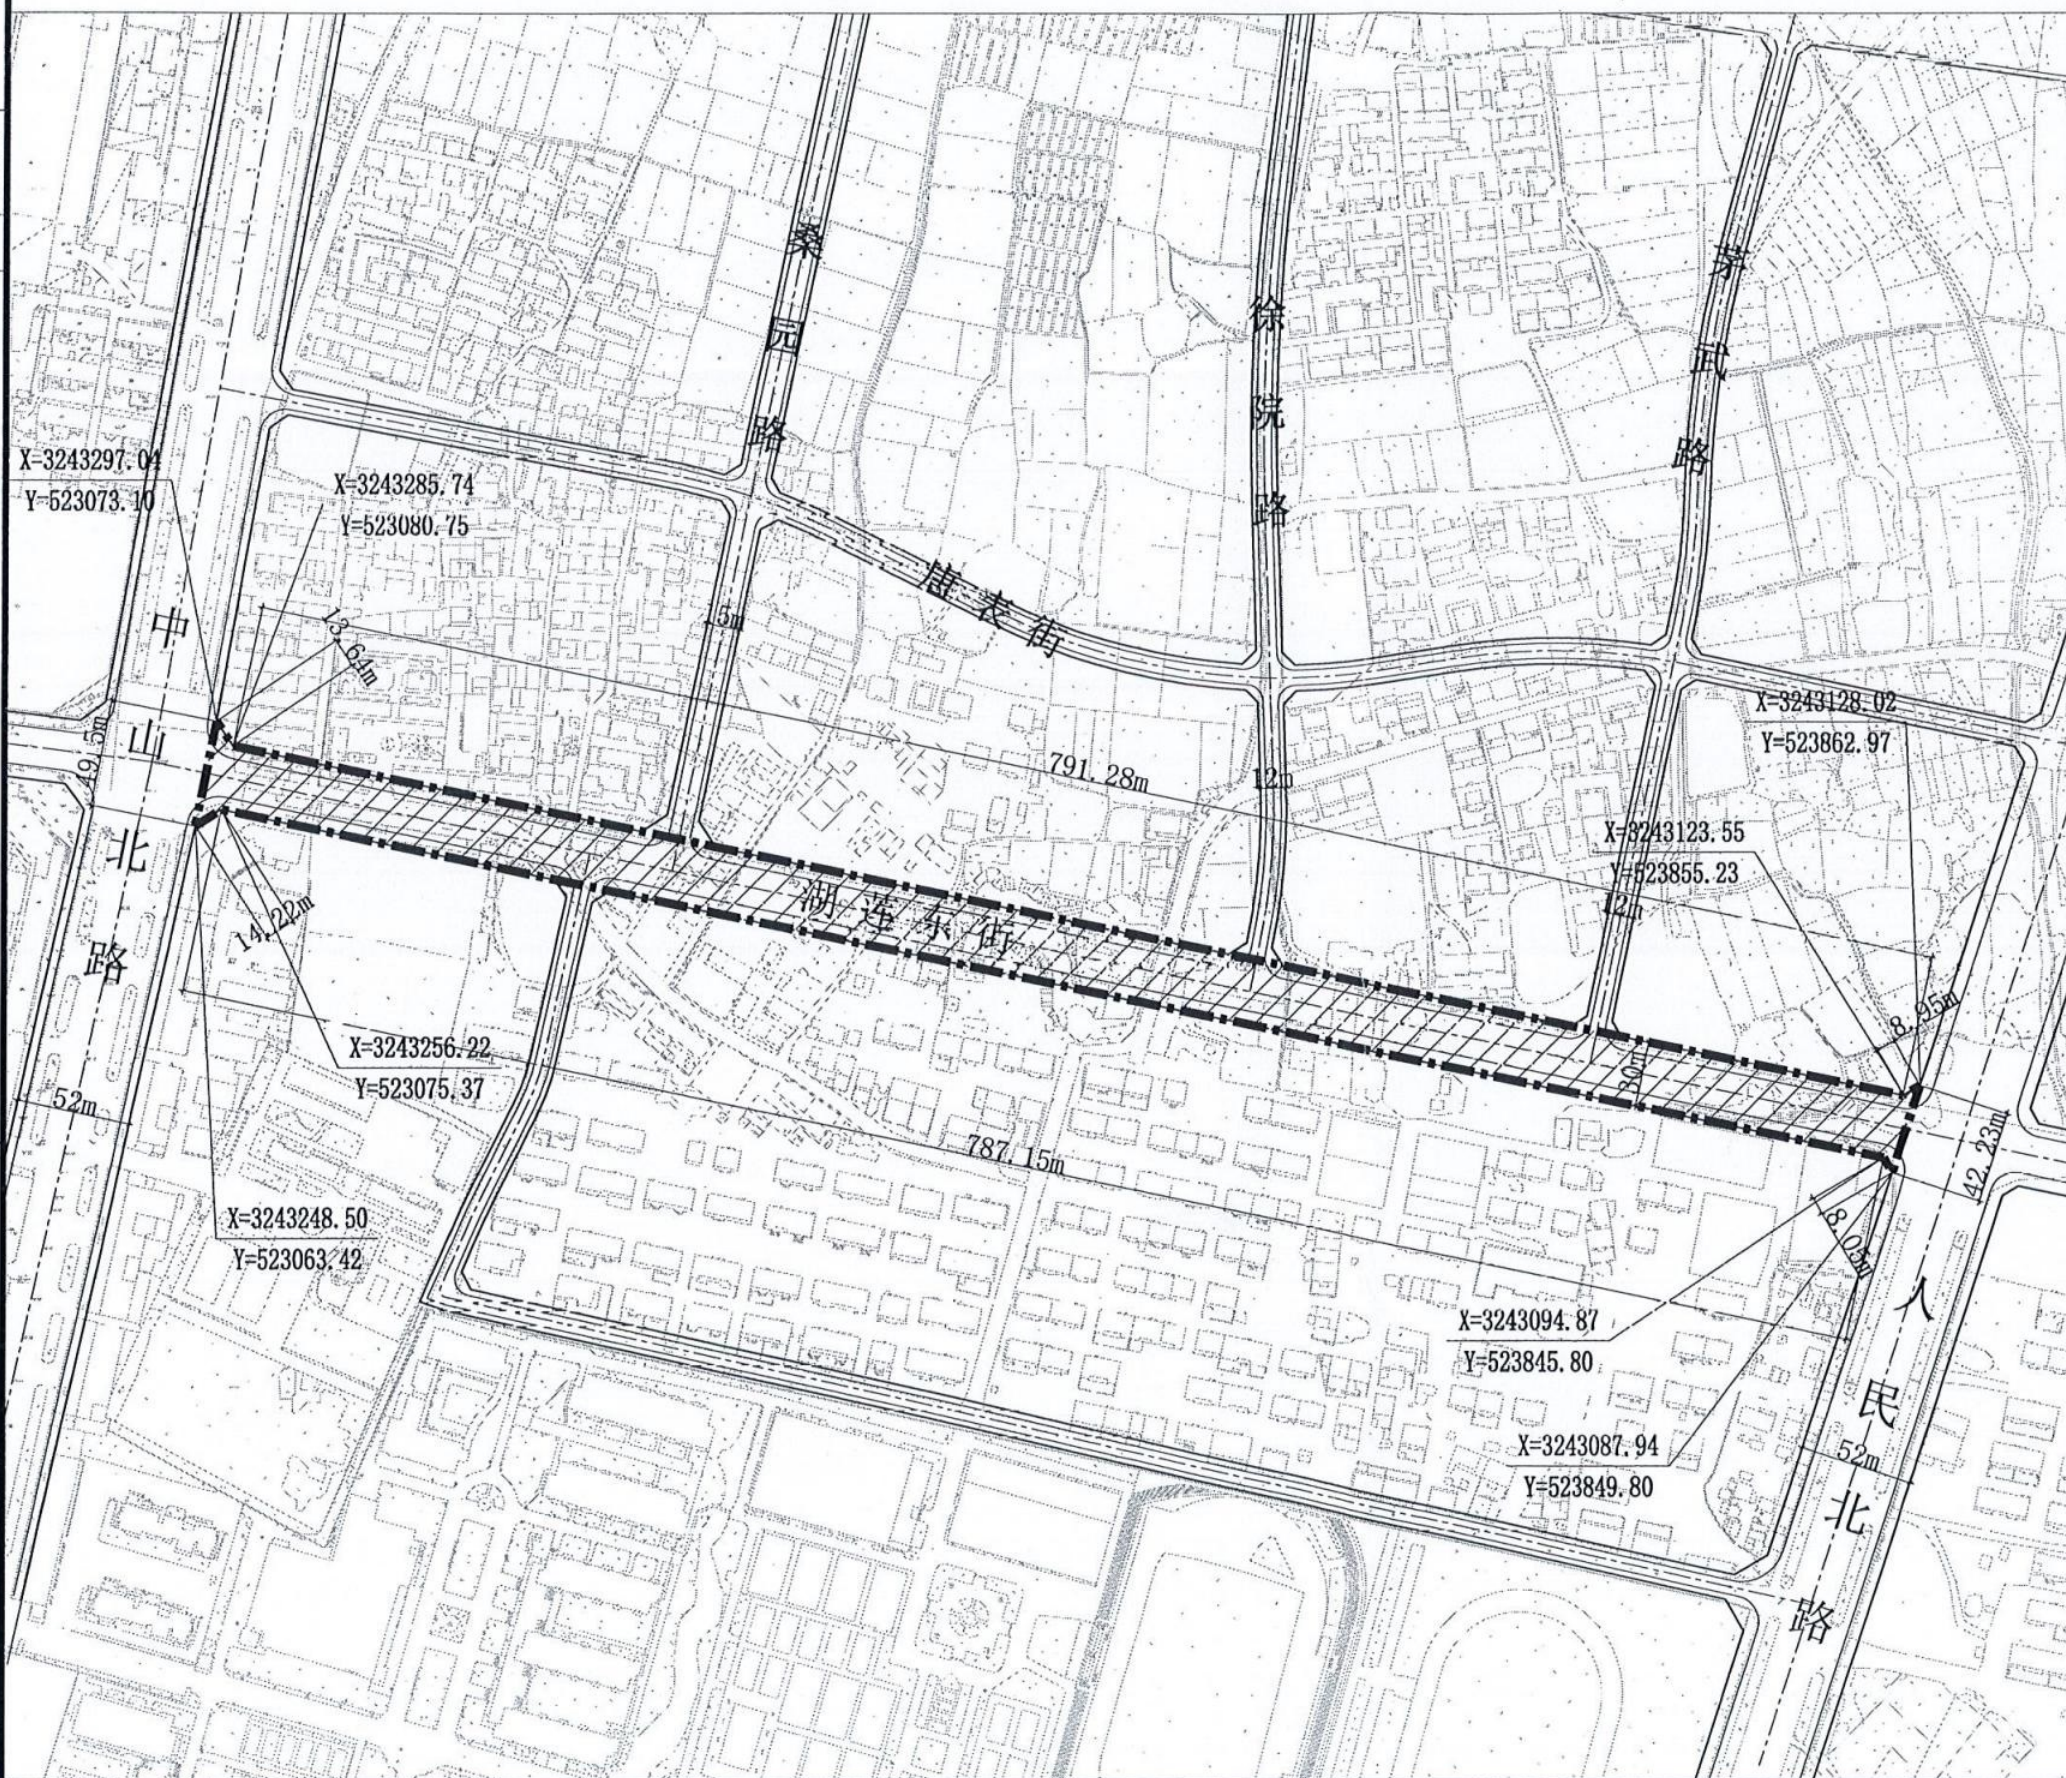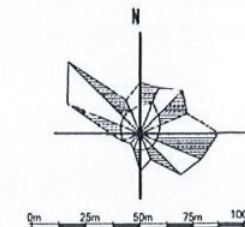

图例:
 用地红线
 用地范围

指标:
 用地面积: 24288平方米

建设单位 CLIENT	
工程名称 PROJECT	东阳市江北街道湖莲东街 (中山北路——人民北路段)
子项名称 ITEM	
图名 DRAWING TITLE	用地红线图
工程号 PRO NO.	22148
图号 DRAWING NO.	
专业 DISCIPLINE	规划
日期 DATE	2023.04