


东阳市养老中心配套道路用地红线图

电气	暖通	动力
建筑	结构	给排水
会签栏		

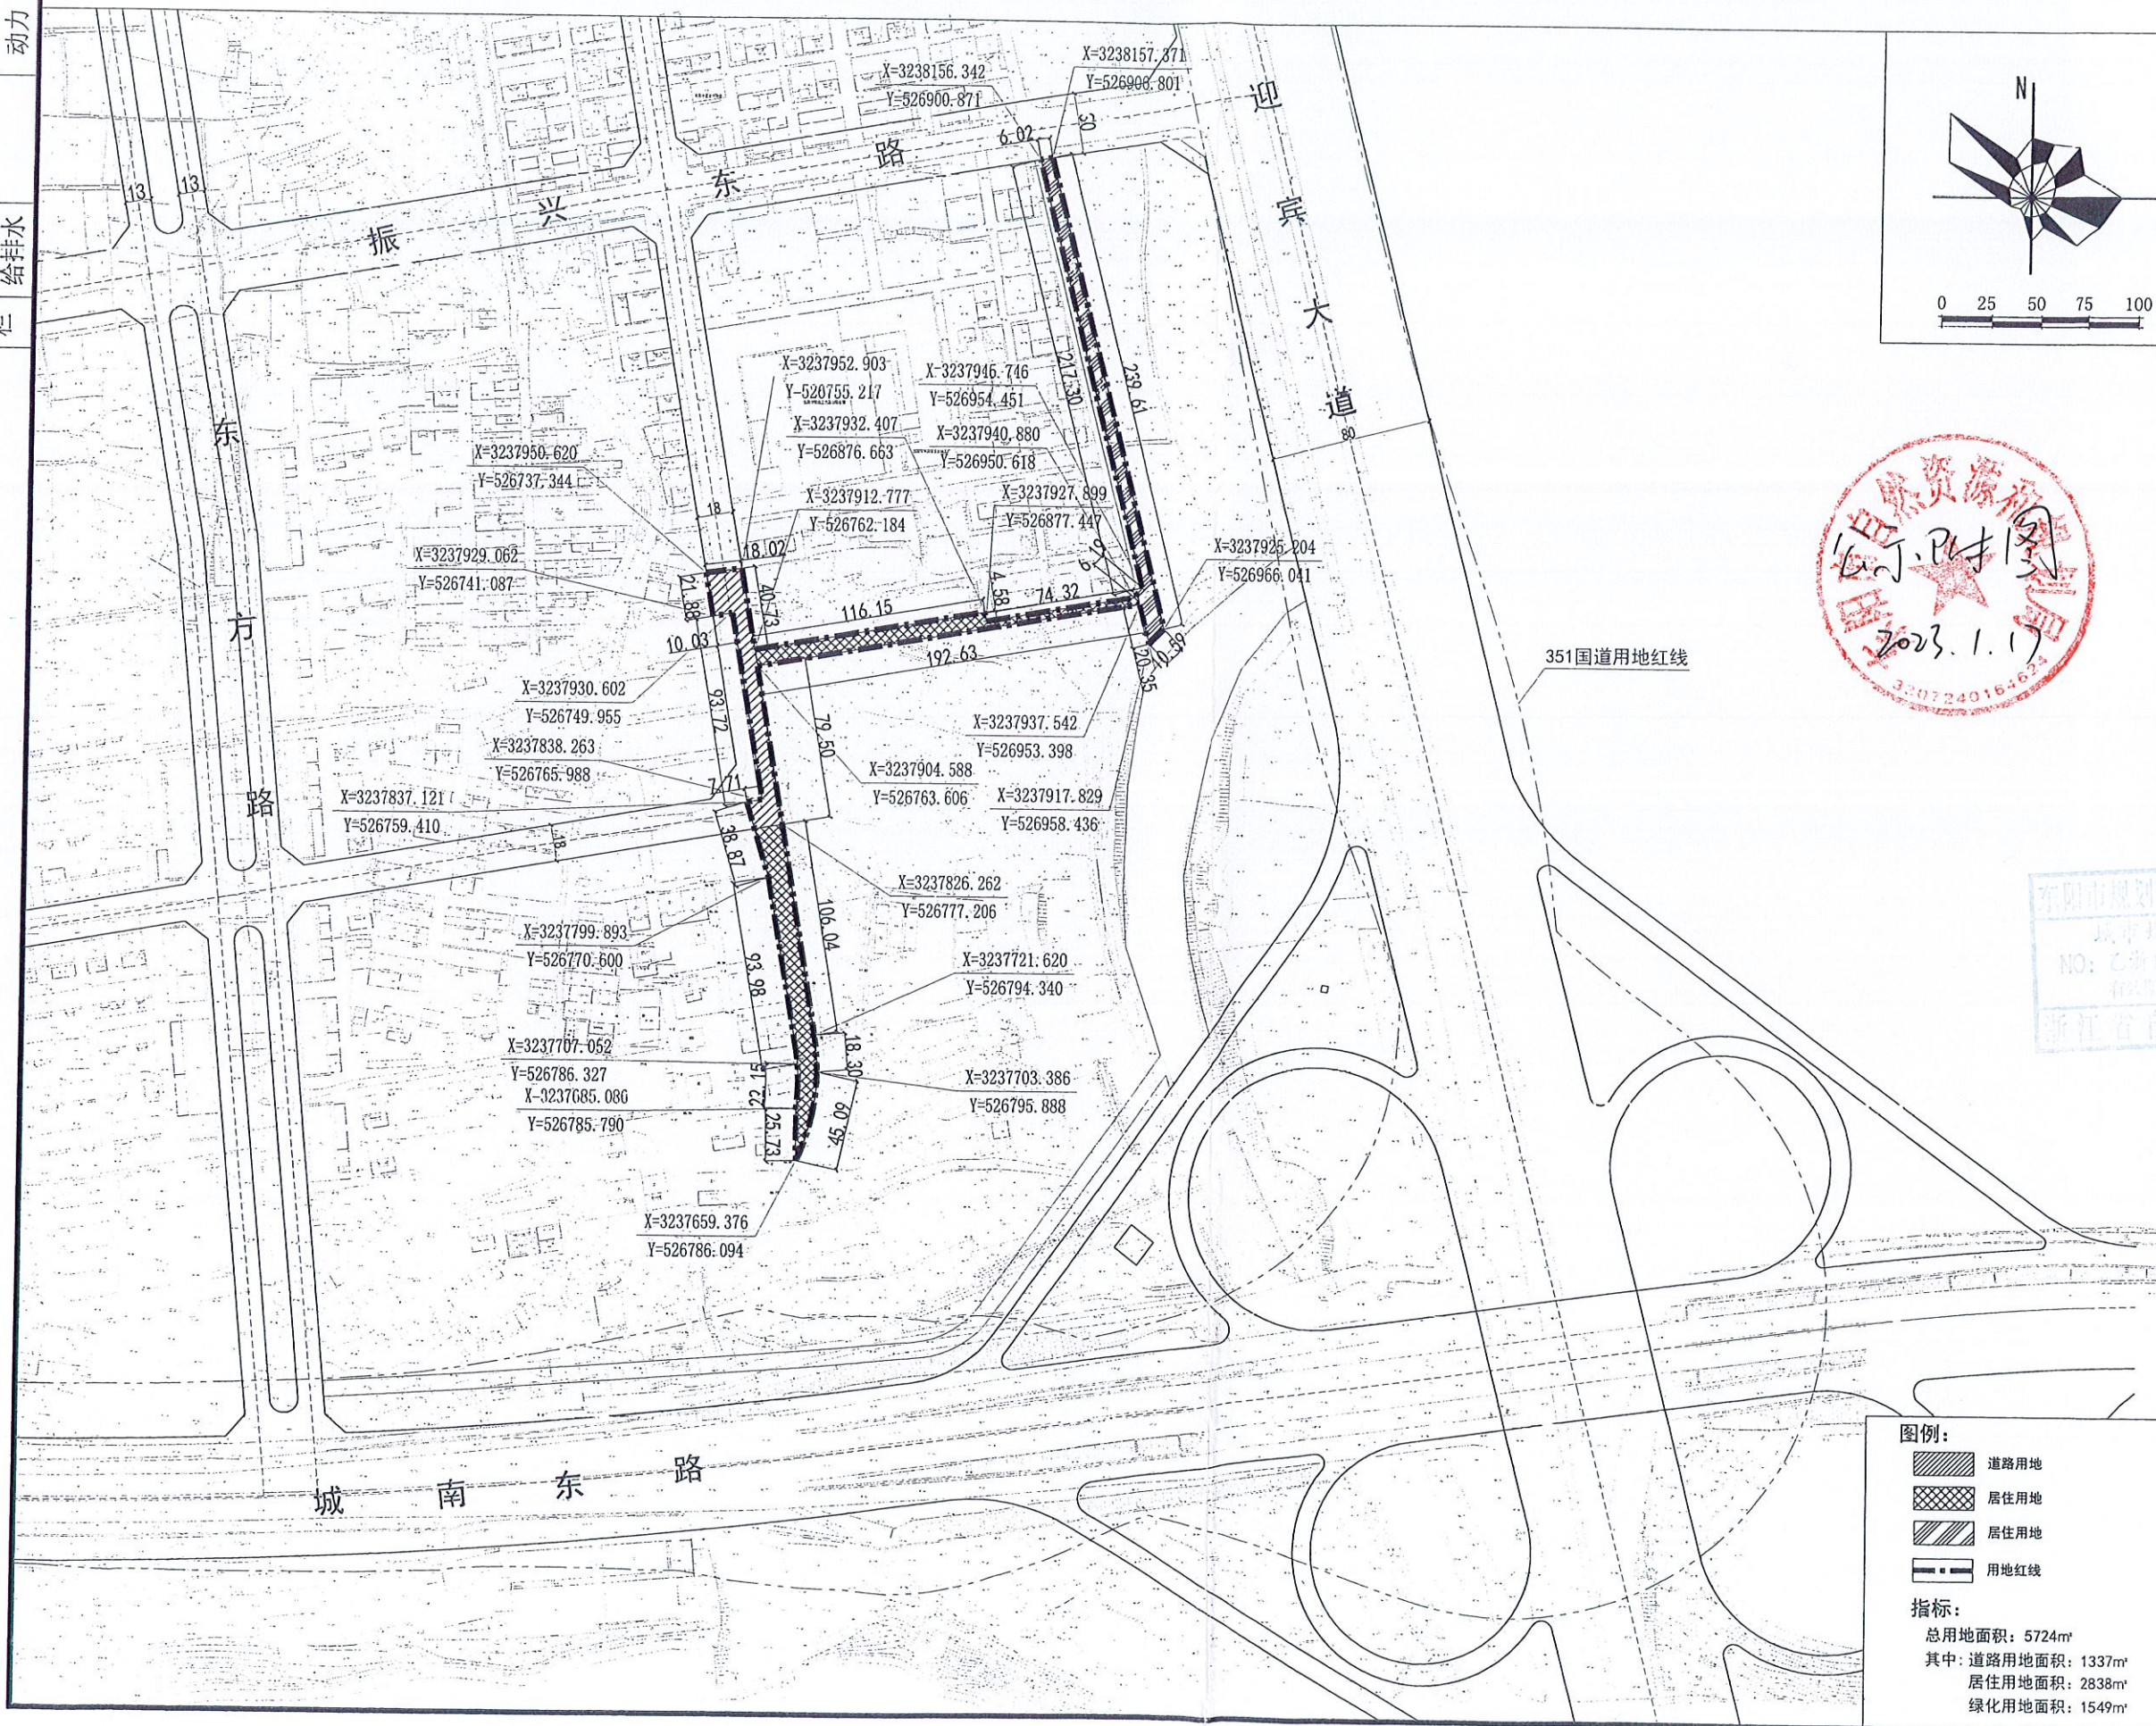

图例:

- 道路用地
- 居住用地
- 居住用地
- 用地红线

指标:

总用地面积: 5724m²

其中: 道路用地面积: 1337m²

居住用地面积: 2838m²

绿化用地面积: 1549m²

设计单位/DESIGN	
 DPADC PLANNING & ARCHITECTURAL	
东阳市规划建筑设计院有限公司 DONGYANG PLANNING & ARCHITECTURAL DESIGN INSTITUTE Co., Ltd	
浙江省东阳市新江路1号 电话 Tel: +86 (0579) 8665 9580 传真 Fax: +86 (0579) 8665 9570	
证书等级: 城乡规划编制乙级 证书编号: 浙自然资规划2020076号 证书等级: 建筑行业(建筑工程)乙级 市政行业(道路/排水)丙级 证书编号: A233012764	
审定 AUTHORIZED FOR ISSUING BY	韦健燎
审核 REVIEWED BY	韦健燎
项目负责人 PROJECT DIRECTOR	卢晓阳
专业负责人 DISCIPLINE RESPONSIBLE BY	卢晓阳
校对 CHECKED BY	卢昊
设计 DESIGNED BY	任巧丽
绘图 DRAWN BY	任巧丽
盖章栏 STAMP	未盖出图专用章无效
建设单位 CLIENT	
工程名称 PROJECT	
东阳市养老中心配套道路用地红线图	
子项名称 ITEM	
图名 DRAWING TITLE	
工程号 PRO NO.	
22203	
图号 DRAWING NO.	
专业 DISCIPLINE	规
日期 DATE	2022.07