


东阳市画水镇黄田畈村肖塘自然村调整规划(调整前)

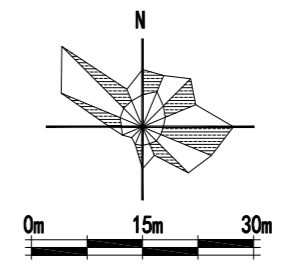

设计单位/DESIGN

东阳市画水镇黄田畈村肖塘自然村调整规划(调整前)

东阳市规划建筑设计院有限公司
DONGYANG PLANNING & ARCHITECTURAL DESIGN INSTITUTE Co., Ltd

浙江省东阳市新江路1号
电话 Tel: +86 (0579) 8665 9580 传真 Fax: +86 (0579) 8665 9570

证书等级: 城乡规划编制乙级
证书编号: 浙自然资规划22330053号

证书等级: 建筑行业(建筑工程)乙级
市政行业(道路\排水)丙级
证书编号: A233012764

审定 AUTHORIZED FOR ISSUE BY	韦健康
审核 REVIEWED BY	张含斌
项目负责人 PROJECT DIRECTOR	陈刚
专业负责人 DISCIPLINE RESPONSIBLE BY	吕校辉
校对 CHECKED BY	金燕萍
设计 DESIGNED BY	吕校辉
绘图 DRAWN BY	吕校辉
盖章栏 STAMP	未盖出图专用章无效

建设单位
CLIENT

工程名称
PROJECT

东阳市画水镇黄田畈村肖塘自然村

子项名称
ITEM

调整规划

图名
DRAWING TITLE


调整前

工程号
PRO NO.

图号
DRAWING NO.

专业
DISCIPLINE

日期
DATE

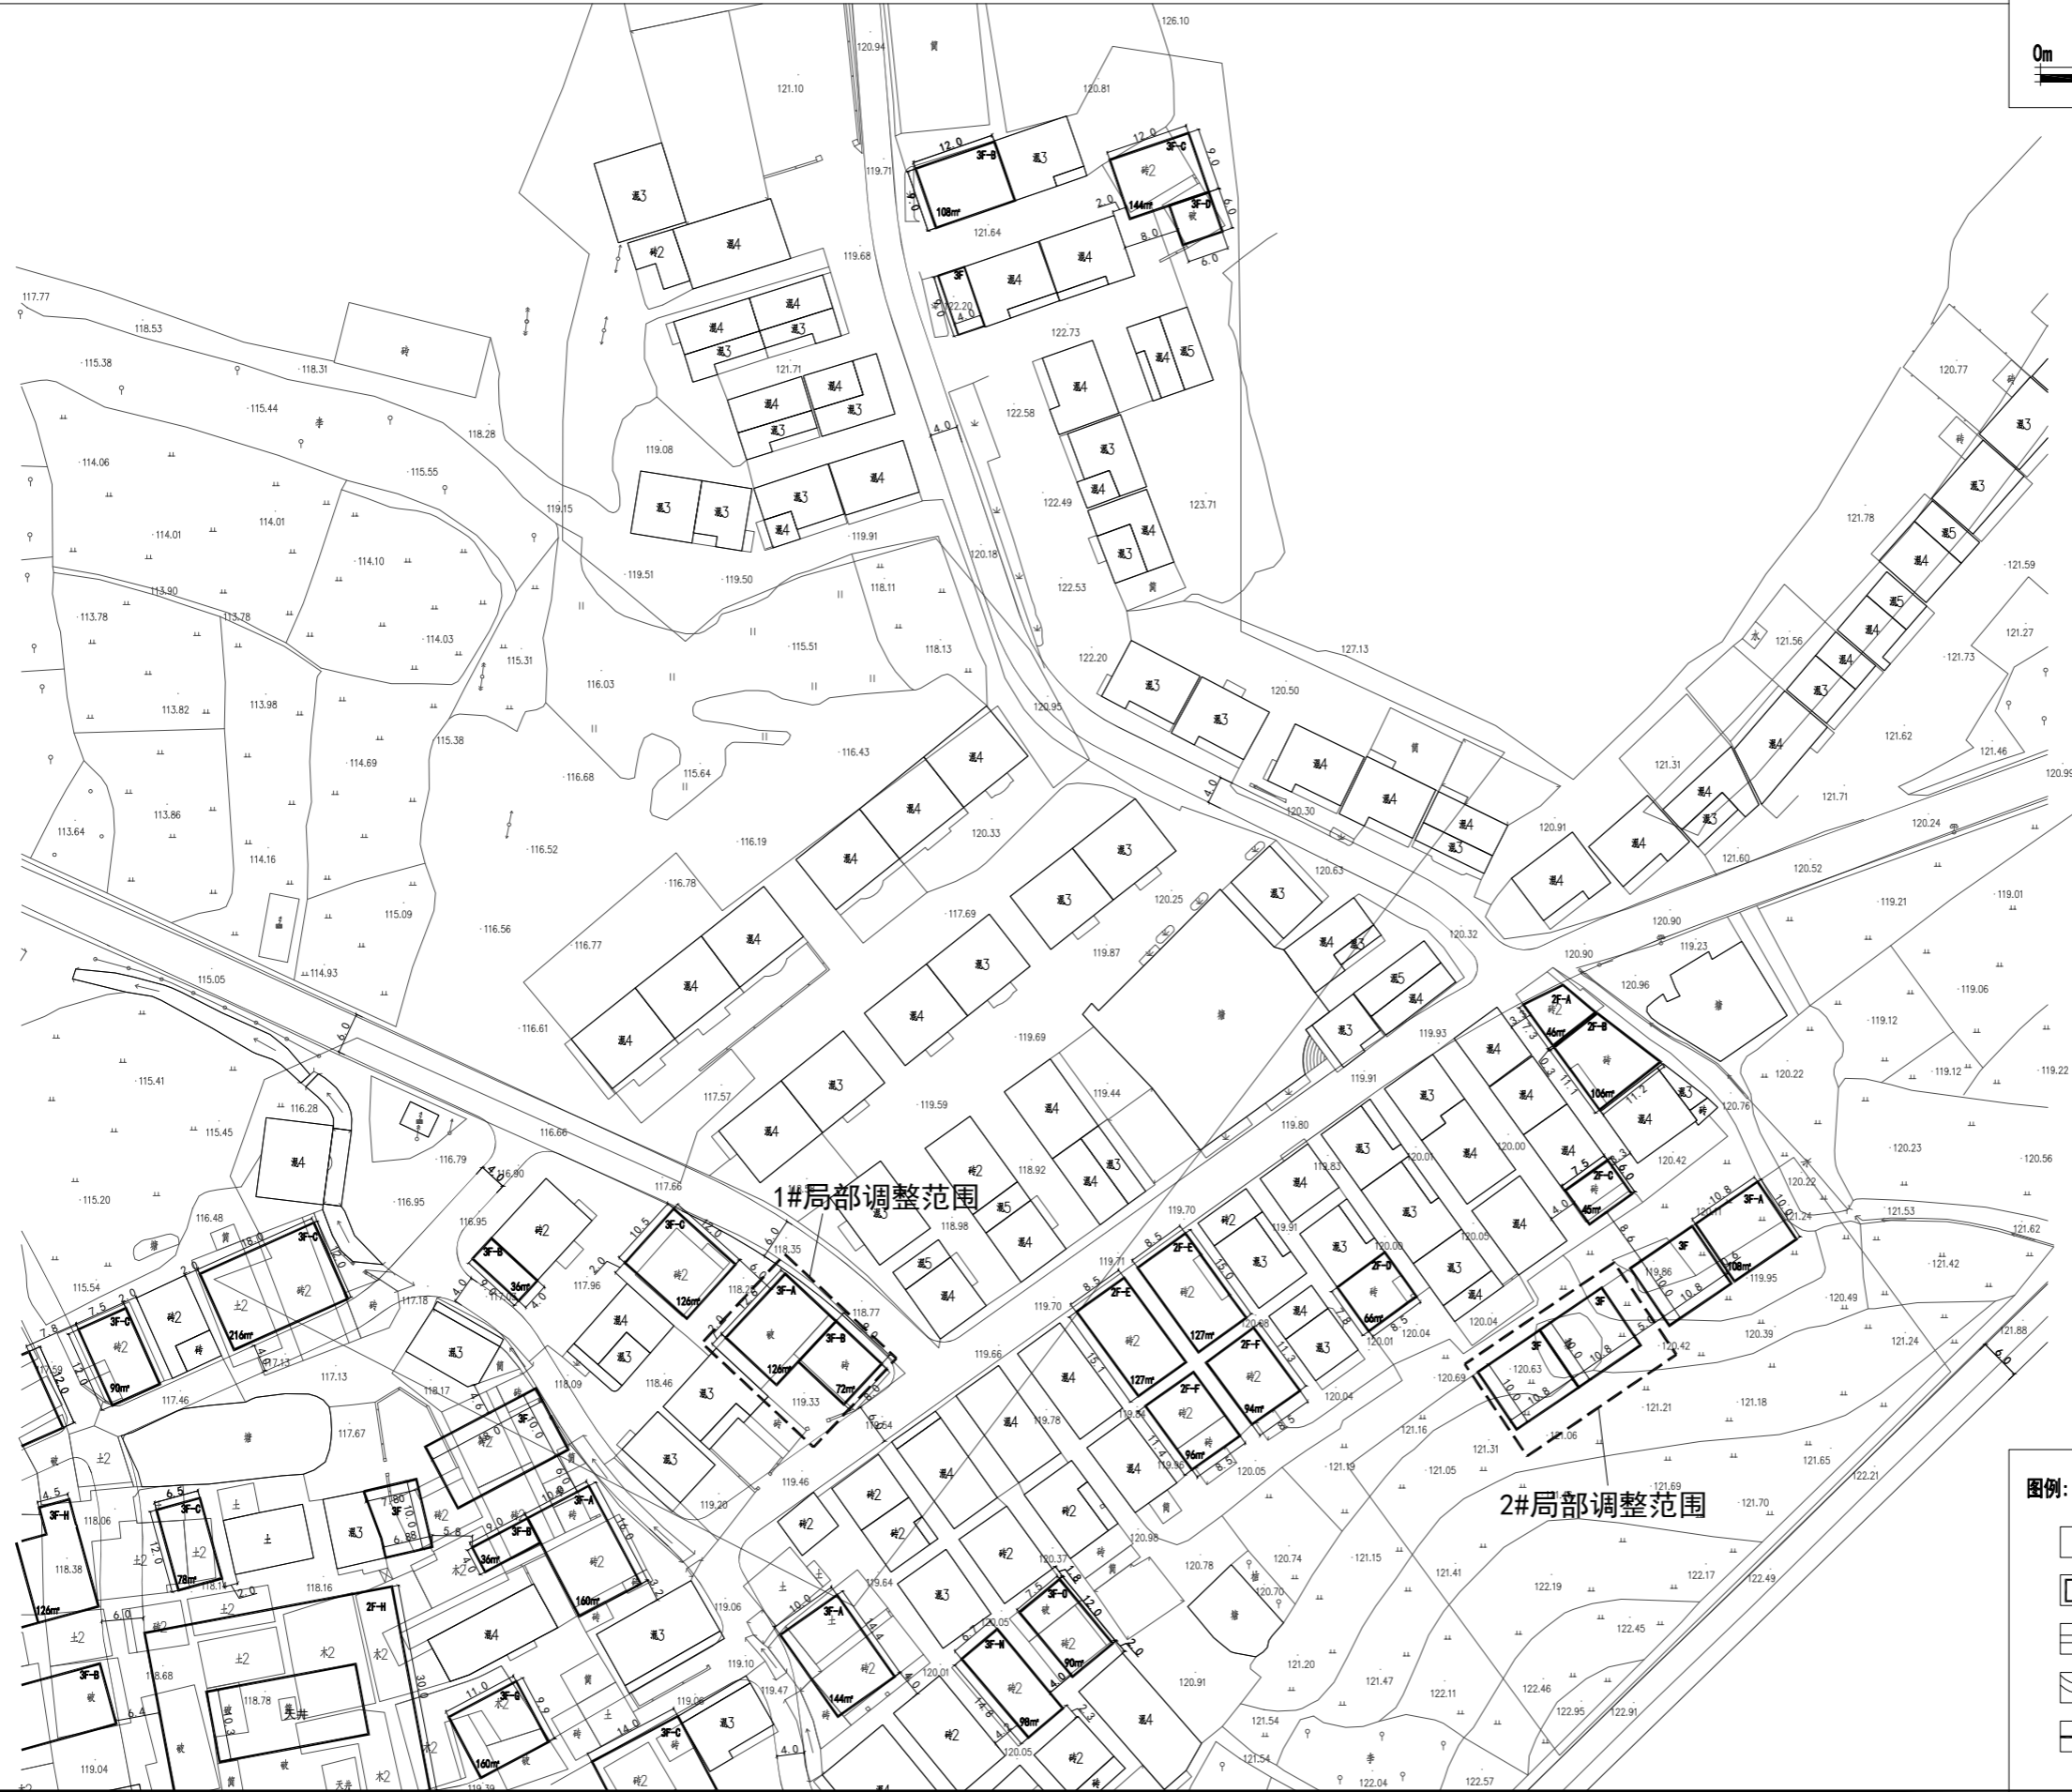

图例:

- 现状建筑
- 规划建筑
- 规划道路
- 水系
- 局部调整范围

电气	暖通	动力
建筑	结构	给排水
会签栏		