


# 东阳市巍山镇雅联村联群自然村应立群户住宅方案

指标表：

| 名称                       |                       | 面积  |
|--------------------------|-----------------------|-----|
| 建筑占地面积 (M <sup>2</sup> ) |                       | 116 |
| 总建筑面积 (M <sup>2</sup> )  |                       | 386 |
| 其中                       | 一层 (M <sup>2</sup> )  | 116 |
|                          | 二层 (M <sup>2</sup> )  | 116 |
|                          | 三层 (M <sup>2</sup> )  | 116 |
|                          | 阁楼层 (M <sup>2</sup> ) | 38  |

浙江新东阳建设集团有限公司  
2023. 04

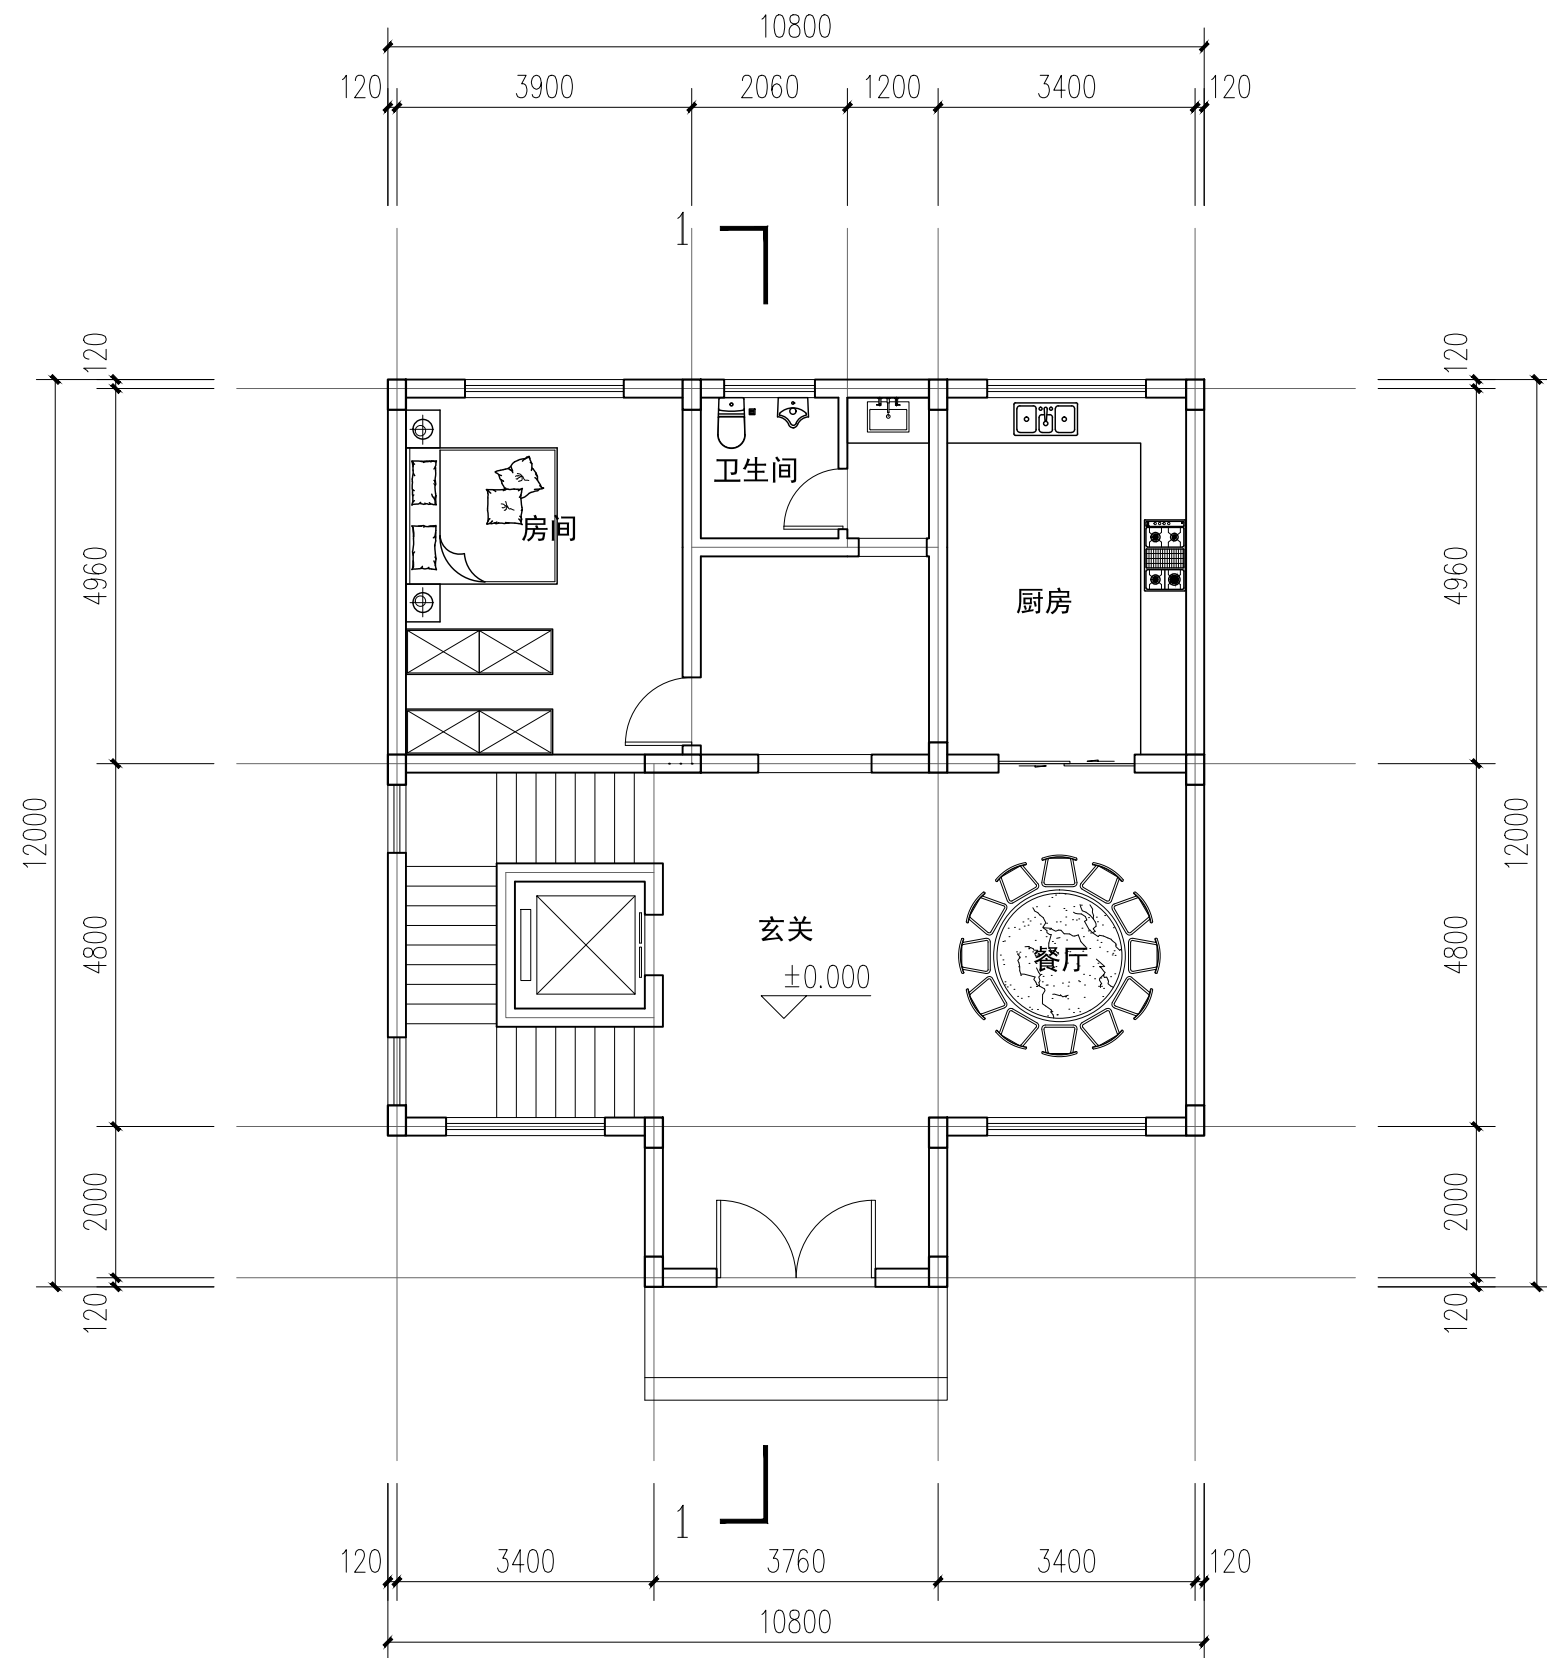

一层平面图

设计单位  
Project Design



浙江新东阳建设集团有限公司

ZHEJIANG XINDONGYANG CONSTRUCTION GROUP CO.,LTD


工程设计证书：甲级 A133030149-6/1

Certificated Grade: A133030149-6/1

单位出图专用章  
Registered Stamps

个人执业专用章  
Registered Professional Seal

|                          |     |                    |          |
|--------------------------|-----|--------------------|----------|
| 业 主<br>Glient            |     | 应立群户               |          |
| 项目名称<br>Project Name     |     | 东阳市巍山镇雅联村联群自然村应立群户 |          |
| 子项名称<br>Sub-Project Name |     |                    |          |
| 图 名<br>Drawing title     |     | 一层平面图              |          |
| 工程编号<br>Project Number   |     |                    |          |
| 图 别<br>Category          | 建筑  | 图 号<br>Category    | 01       |
| 比 例<br>Scale             |     | 日 期<br>Date        | 2023. 04 |
| 项目负责<br>Project Director | 陈永建 | 陈永建                |          |
|                          |     |                    |          |
| 专业负责<br>Chief            | 陈永建 | 陈永建                |          |
|                          |     |                    |          |
| 设 计<br>Designer          | 程 龙 | 程 龙                |          |
| 校 对<br>Checked by        | 王 军 | 王 军                |          |
| 审 核<br>Examined by       | 陈永建 | 陈永建                |          |
| 审 定<br>Approved by       | 陈永建 | 陈永建                |          |
| 会 签 Countersign          |     |                    |          |
| 总 图 G                    |     | 给排水 P              |          |
| 建 筑 A                    |     | 电 气 E              |          |
| 结 构 S                    |     | 暖 通 M              |          |

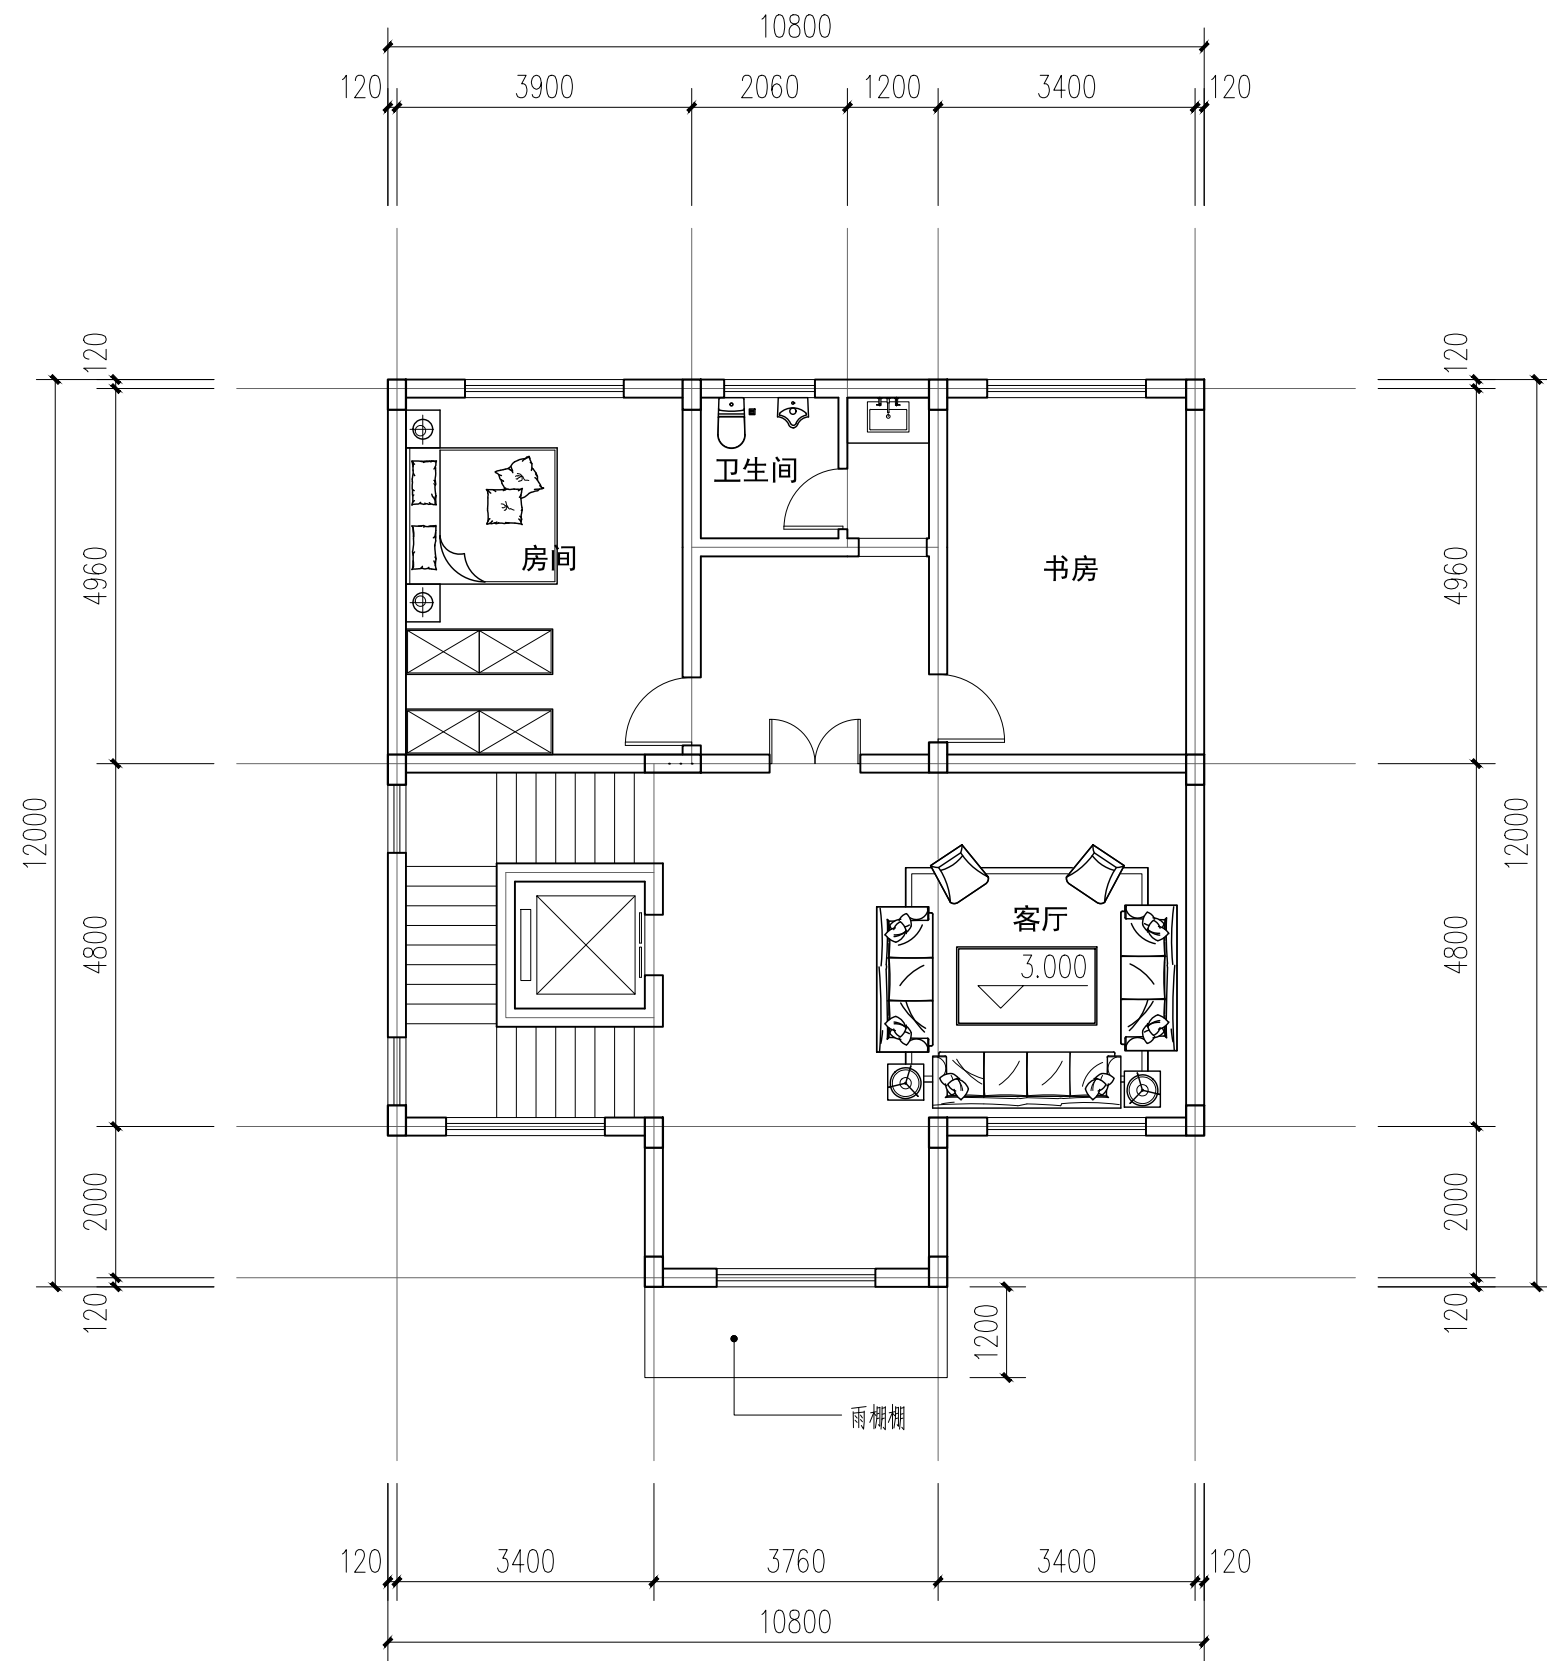

二层平面图

设计单位  
Project Design



浙江新东阳建设集团有限公司

ZHEJIANG XINDONGYANG CONSTRUCTION GROUP CO.,LTD


工程设计证书：甲级 A133030149-6/1

Certificated Grade: A133030149-6/1

单位出图专用章  
Registered Stamps

个人执业专用章  
Registered Professional Seal

|                          |    |                    |                 |          |  |
|--------------------------|----|--------------------|-----------------|----------|--|
| 业 主<br>Glient            |    | 应立群户               |                 |          |  |
| 项目名称<br>Project Name     |    | 东阳市巍山镇雅联村联群自然村应立群户 |                 |          |  |
| 子项名称<br>Sub-Project Name |    |                    |                 |          |  |
| 图 名<br>Drawing title     |    | 二层平面图              |                 |          |  |
| 工程编号<br>Project Number   |    |                    |                 |          |  |
| 图 别<br>Category          | 建筑 |                    | 图 号<br>Category | 02       |  |
| 比 例<br>Scale             |    |                    | 日 期<br>Date     | 2023. 04 |  |
| 项目负责<br>Project Director |    | 陈永建                |                 | 陈永建      |  |
|                          |    |                    |                 |          |  |
| 专业负责<br>Chief            |    | 陈永建                |                 | 陈永建      |  |
|                          |    |                    |                 |          |  |
| 设 计<br>Designer          |    | 程 龙                |                 | 程 龙      |  |
| 校 对<br>Checked by        |    | 王 军                |                 | 王 军      |  |
| 审 核<br>Examined by       |    | 陈永建                |                 | 陈永建      |  |
| 审 定<br>Approved by       |    | 陈永建                |                 | 陈永建      |  |
| 会 签 Countersign          |    |                    |                 |          |  |
| 总 图 G                    |    |                    | 给排水 P           |          |  |
| 建 筑 A                    |    |                    | 电 气 E           |          |  |
| 结 构 S                    |    |                    | 暖 通 M           |          |  |

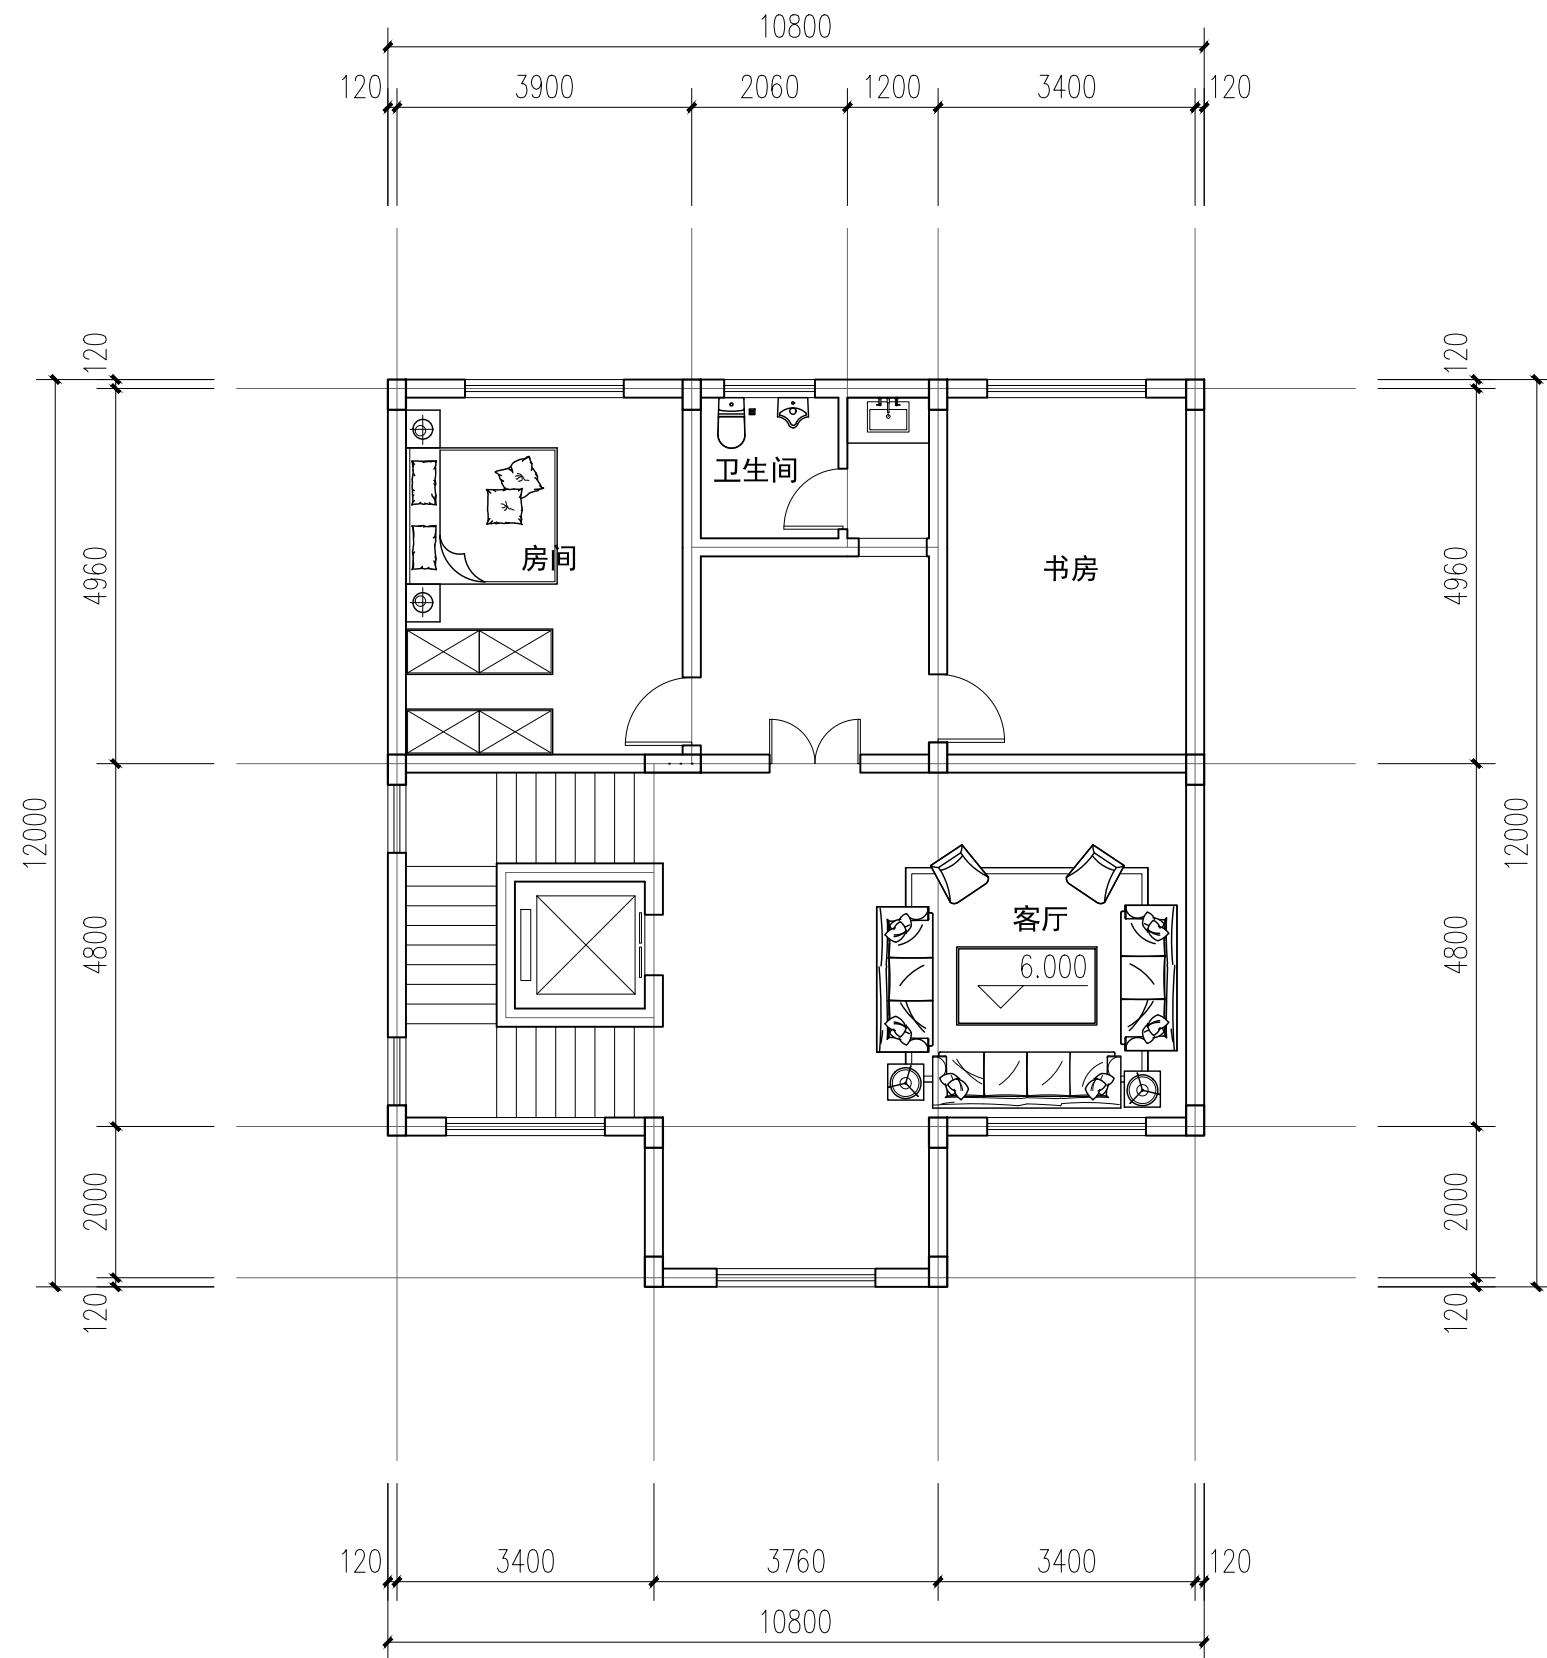

三层平面图

设计单位  
Project Design



浙江新东阳建设集团有限公司

ZHEJIANG XINDONGYANG CONSTRUCTION GROUP CO.,LTD


工程设计证书：甲级 A133030149-6/1

Certificated Grade: A133030149-6/1

单位出图专用章  
Registered Stamps

个人执业专用章  
Registered Professional Seal

|                          |     |                    |          |
|--------------------------|-----|--------------------|----------|
| 业 主<br>Gient             |     | 应立群户               |          |
| 项目名称<br>Project Name     |     | 东阳市巍山镇雅联村联群自然村应立群户 |          |
| 子项名称<br>Sub-Project Name |     |                    |          |
| 图 名<br>Drawing title     |     | 三层平面图              |          |
| 工程编号<br>Project Number   |     |                    |          |
| 图 别<br>Category          | 建筑  | 图 号<br>Category    | 03       |
| 比 例<br>Scale             |     | 日 期<br>Date        | 2023. 04 |
| 项目负责<br>Project Director | 陈永建 | 陈永建                |          |
|                          |     |                    |          |
| 专业负责<br>Chief            | 陈永建 | 陈永建                |          |
|                          |     |                    |          |
| 设 计<br>Designer          | 程 龙 | 程 龙                |          |
| 校 对<br>Checked by        | 王 军 | 王 军                |          |
| 审 核<br>Examined by       | 陈永建 | 陈永建                |          |
| 审 定<br>Approved by       | 陈永建 | 陈永建                |          |
| 会 签      Countersign     |     |                    |          |
| 总 图 G                    |     | 给排水 P              |          |
| 建 筑 A                    |     | 电 气 E              |          |
| 结 构 S                    |     | 暖 通 M              |          |

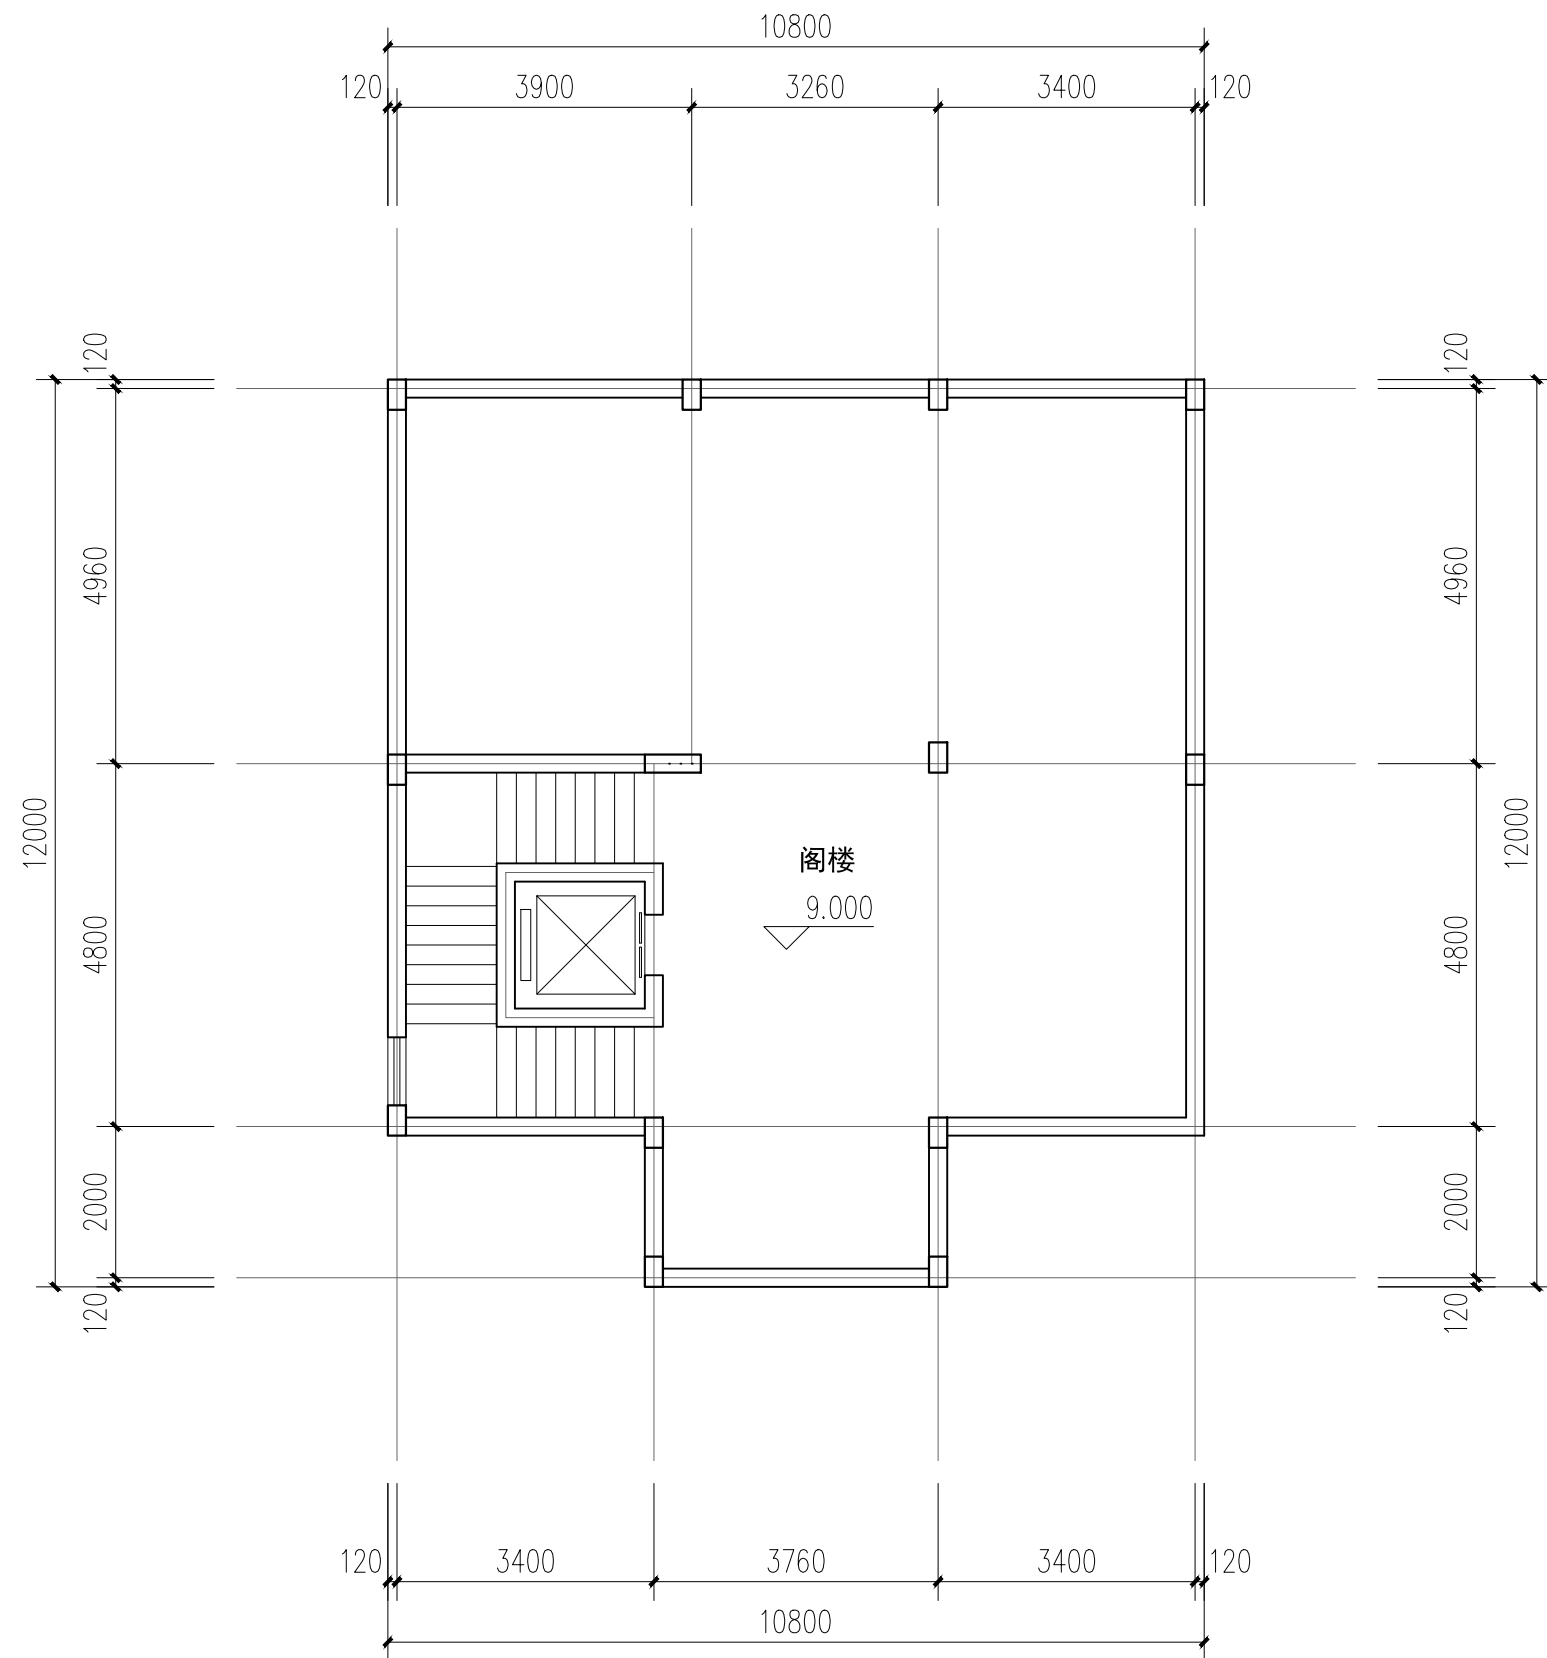

阁楼层平面图

设计单位  
Project Design



浙江新东阳建设集团有限公司

ZHEJIANG XINDONGYANG CONSTRUCTION GROUP CO.,LTD


工程设计证书：甲级 A133030149-6/1

Certificated Grade: A133030149-6/1

单位出图专用章  
Registered Stamps

个人执业专用章  
Registered Professional Seal

|                          |    |                    |          |  |
|--------------------------|----|--------------------|----------|--|
| 业 主<br>Client            |    | 应立群户               |          |  |
| 项目名称<br>Project Name     |    | 东阳市巍山镇雅联村联群自然村应立群户 |          |  |
| 子项名称<br>Sub-Project Name |    |                    |          |  |
| 图 名<br>Drawing title     |    | 阁楼层平面图             |          |  |
| 工程编号<br>Project Number   |    |                    |          |  |
| 图 别<br>Category          | 建筑 | 图 号<br>Category    | 04       |  |
| 比 例<br>Scale             |    | 日 期<br>Date        | 2023. 04 |  |
| 项目负责<br>Project Director |    | 陈永建                | 陈永建      |  |
|                          |    |                    |          |  |
| 专业负责<br>Chief            |    | 陈永建                | 陈永建      |  |
|                          |    |                    |          |  |
| 设 计<br>Designer          |    | 程 龙                | 程 龙      |  |
| 校 对<br>Checked by        |    | 王 军                | 王 军      |  |
| 审 核<br>Examined by       |    | 陈永建                | 陈永建      |  |
| 审 定<br>Approved by       |    | 陈永建                | 陈永建      |  |
| 会 签 Countersign          |    |                    |          |  |
| 总 图 G                    |    | 给排水 P              |          |  |
| 建 筑 A                    |    | 电 气 E              |          |  |
| 结 构 S                    |    | 暖 通 M              |          |  |

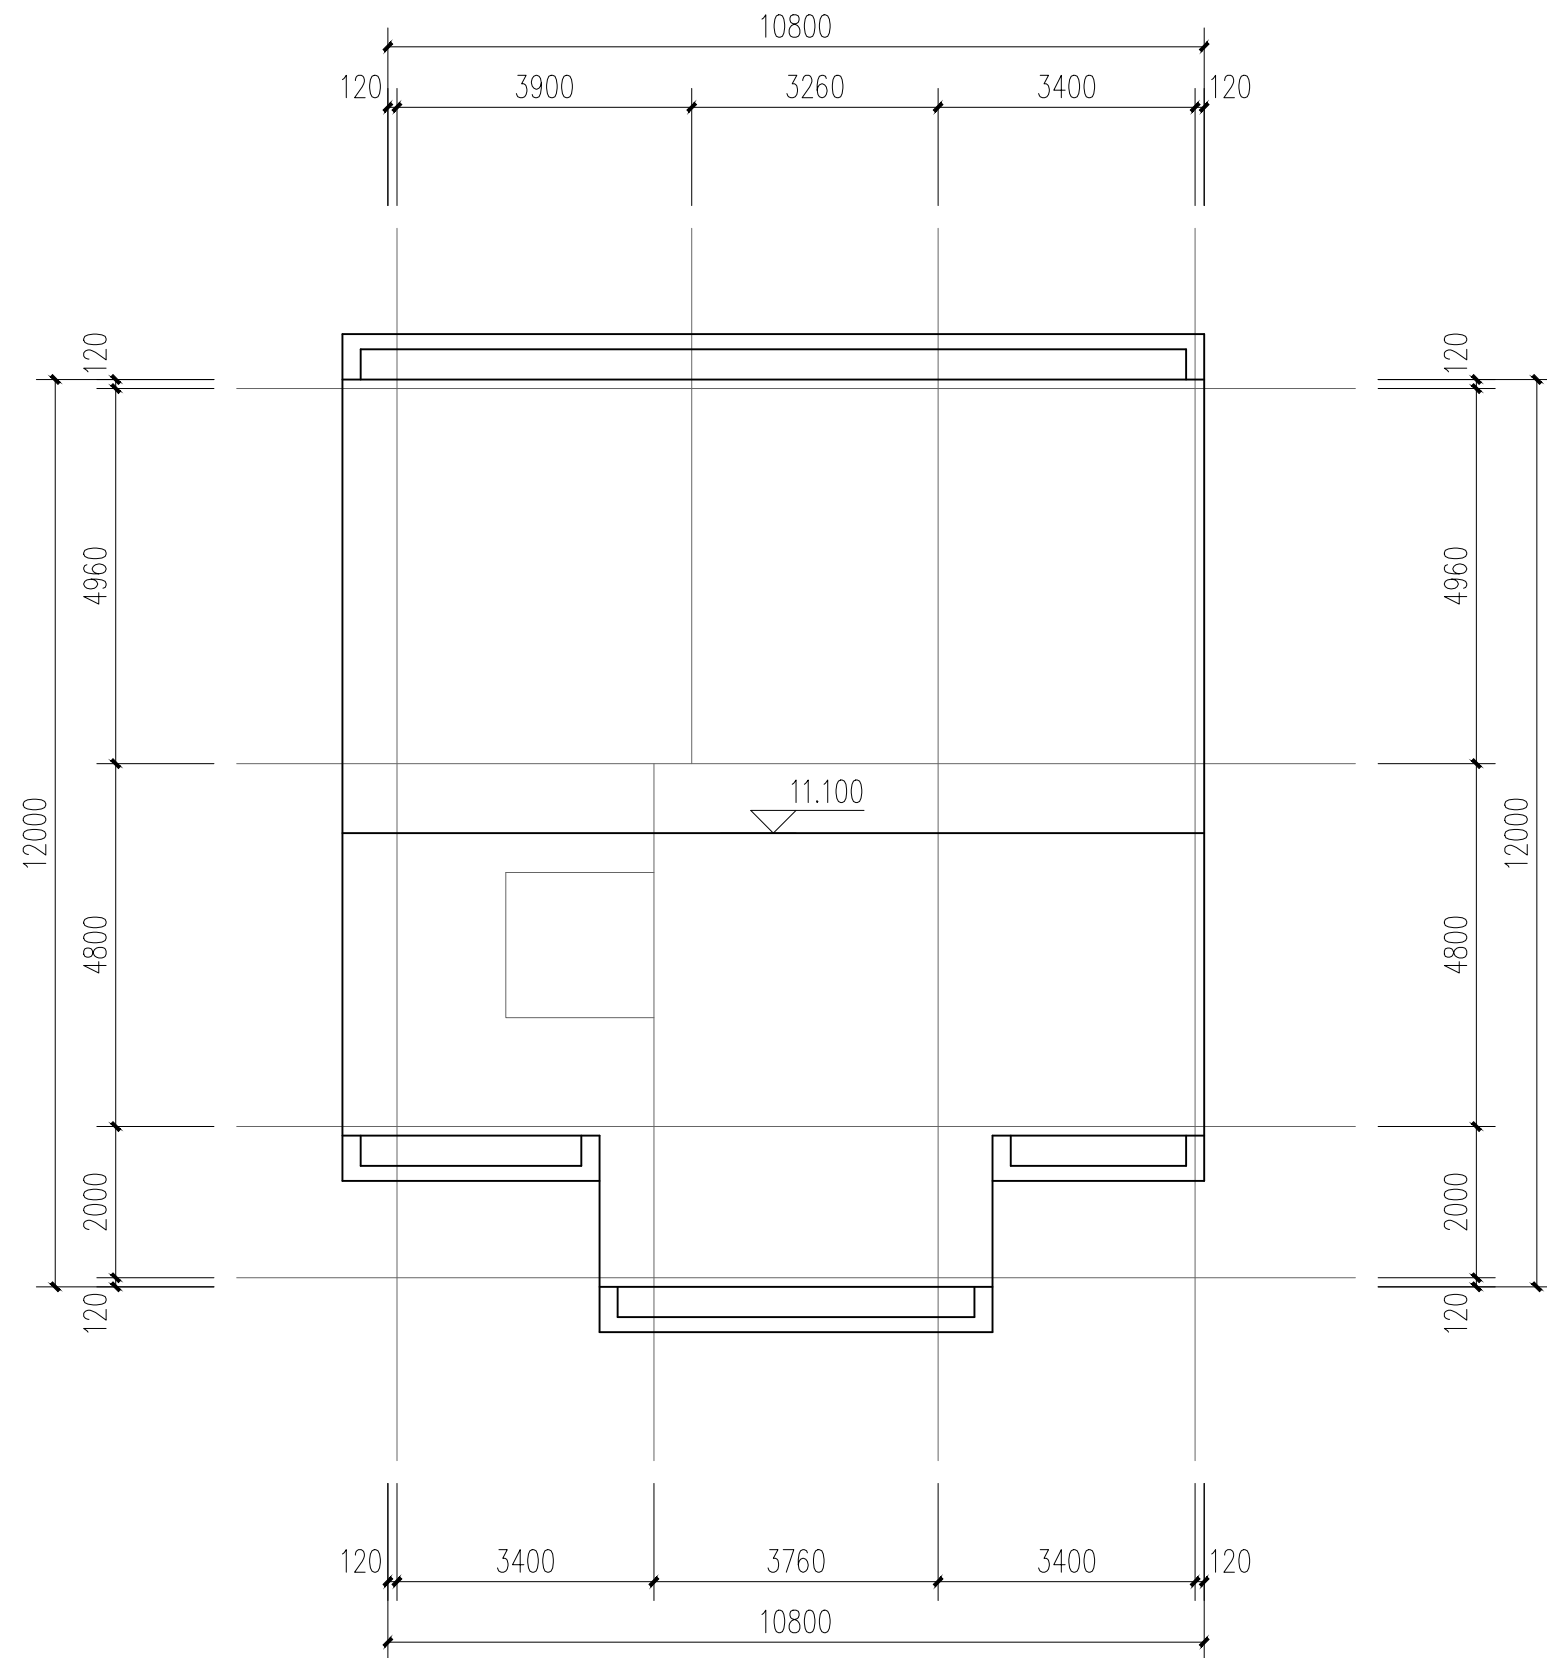

屋顶层平面图

设计单位  
Project Design



浙江新东阳建设集团有限公司

ZHEJIANG XINDONGYANG CONSTRUCTION GROUP CO.,LTD


工程设计证书：甲级 A133030149-6/1

Certificated Grade: A133030149-6/1

单位出图专用章  
Registered Stamps

个人执业专用章  
Registered Professional Seal

|                          |     |                    |          |
|--------------------------|-----|--------------------|----------|
| 业 主<br>Glient            |     | 应立群户               |          |
| 项目名称<br>Project Name     |     | 东阳市巍山镇雅联村联群自然村应立群户 |          |
| 子项名称<br>Sub-Project Name |     |                    |          |
| 图 名<br>Drawing title     |     | 屋顶层平面图             |          |
| 工程编号<br>Project Number   |     |                    |          |
| 图 别<br>Category          | 建筑  | 图 号<br>Category    | 05       |
| 比 例<br>Scale             |     | 日 期<br>Date        | 2023. 04 |
| 项目负责<br>Project Director | 陈永建 | 陈永建                |          |
|                          |     |                    |          |
| 专业负责<br>Chief            | 陈永建 | 陈永建                |          |
|                          |     |                    |          |
| 设 计<br>Designer          | 程 龙 | 程 龙                |          |
| 校 对<br>Checked by        | 王 军 | 王 军                |          |
| 审 核<br>Examined by       | 陈永建 | 陈永建                |          |
| 审 定<br>Approved by       | 陈永建 | 陈永建                |          |
| 会 签 Countersign          |     |                    |          |
| 总 图 G                    |     | 给排水 P              |          |
| 建 筑 A                    |     | 电 气 E              |          |
| 结 构 S                    |     | 暖 通 M              |          |

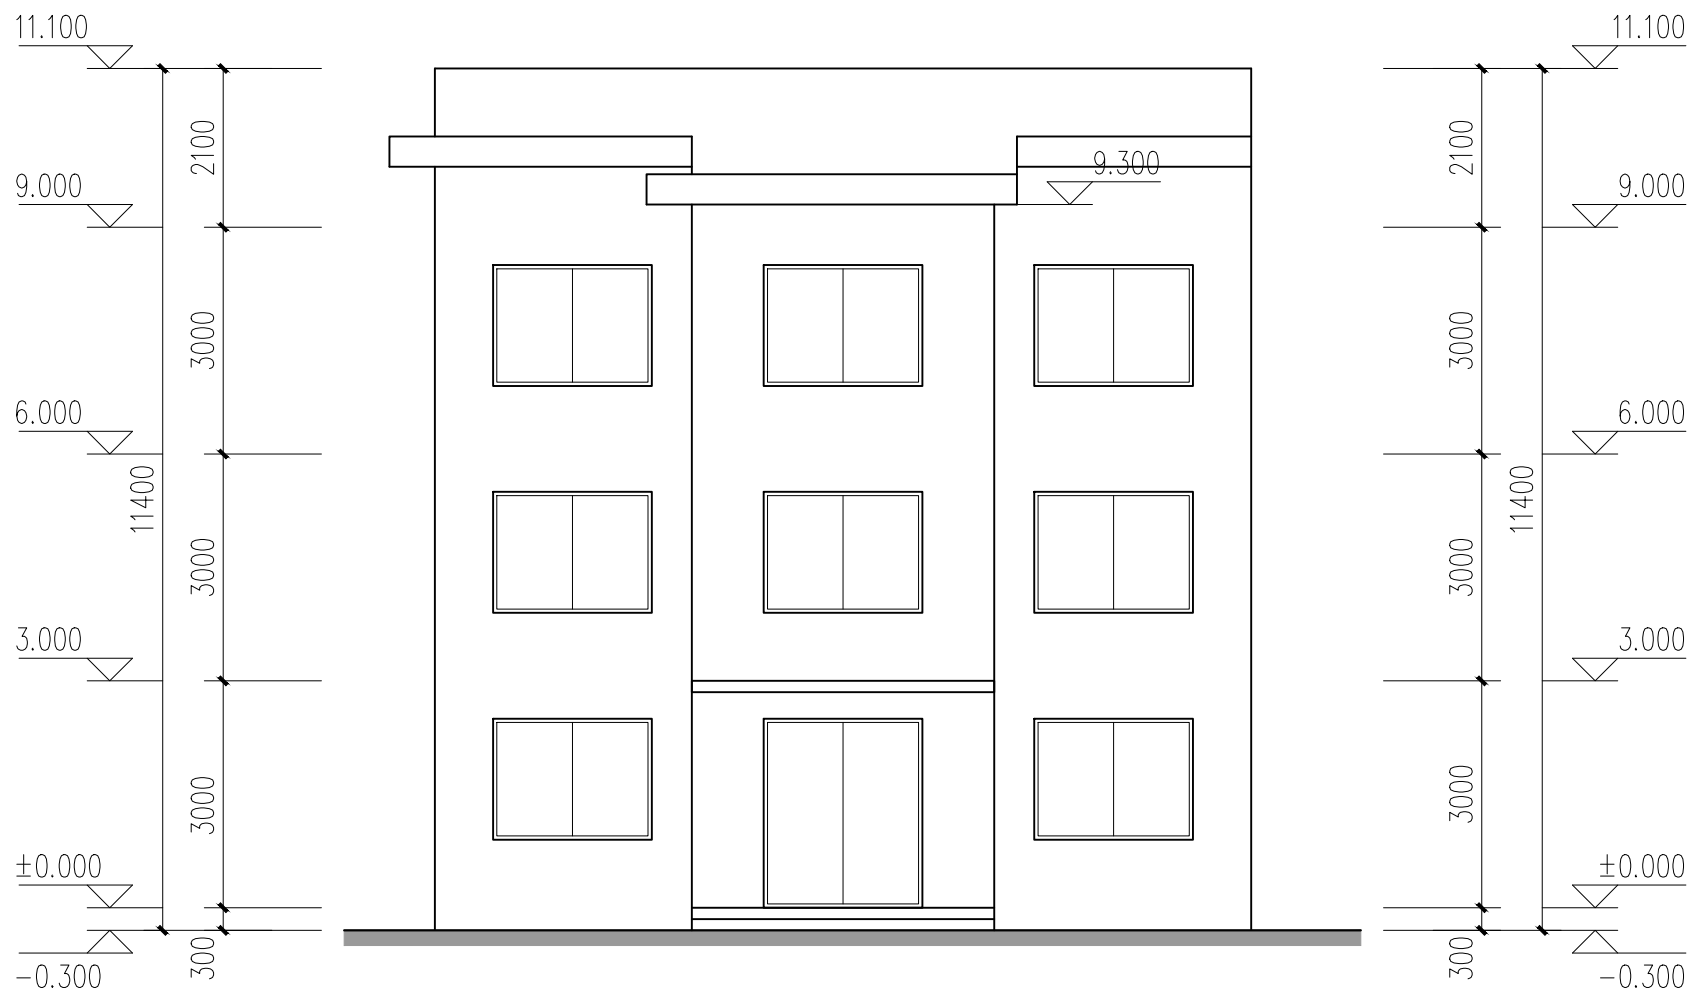

南立面图

设计单位  
Project Design



浙江新东阳建设集团有限公司

ZHEJIANG XINDONGYANG CONSTRUCTION GROUP CO.,LTD


工程设计证书：甲级 A133030149-6/1

Certificated Grade: A133030149-6/1

单位出图专用章  
Registered Stamps

个人执业专用章  
Registered Professional Seal

|                          |     |                    |          |
|--------------------------|-----|--------------------|----------|
| 业 主<br>Client            |     | 应立群户               |          |
| 项目名称<br>Project Name     |     | 东阳市巍山镇雅联村联群自然村应立群户 |          |
| 子项名称<br>Sub-Project Name |     |                    |          |
| 图 名<br>Drawing title     |     | 南立面图               |          |
| 工程编号<br>Project Number   |     |                    |          |
| 图 别<br>Category          | 建筑  | 图 号<br>Category    | 06       |
| 比 例<br>Scale             |     | 日 期<br>Date        | 2023. 04 |
| 项目负责<br>Project Director | 陈永建 | 陈永建                |          |
|                          |     |                    |          |
| 专业负责<br>Chief            | 陈永建 | 陈永建                |          |
|                          |     |                    |          |
| 设 计<br>Designer          | 程 龙 | 程 龙                |          |
| 校 对<br>Checked by        | 王 军 | 王 军                |          |
| 审 核<br>Examined by       | 陈永建 | 陈永建                |          |
| 审 定<br>Approved by       | 陈永建 | 陈永建                |          |
| 会 签 Countersign          |     |                    |          |
| 总 图 G                    |     | 给排水 P              |          |
| 建 筑 A                    |     | 电 气 E              |          |
| 结 构 S                    |     | 暖 通 M              |          |

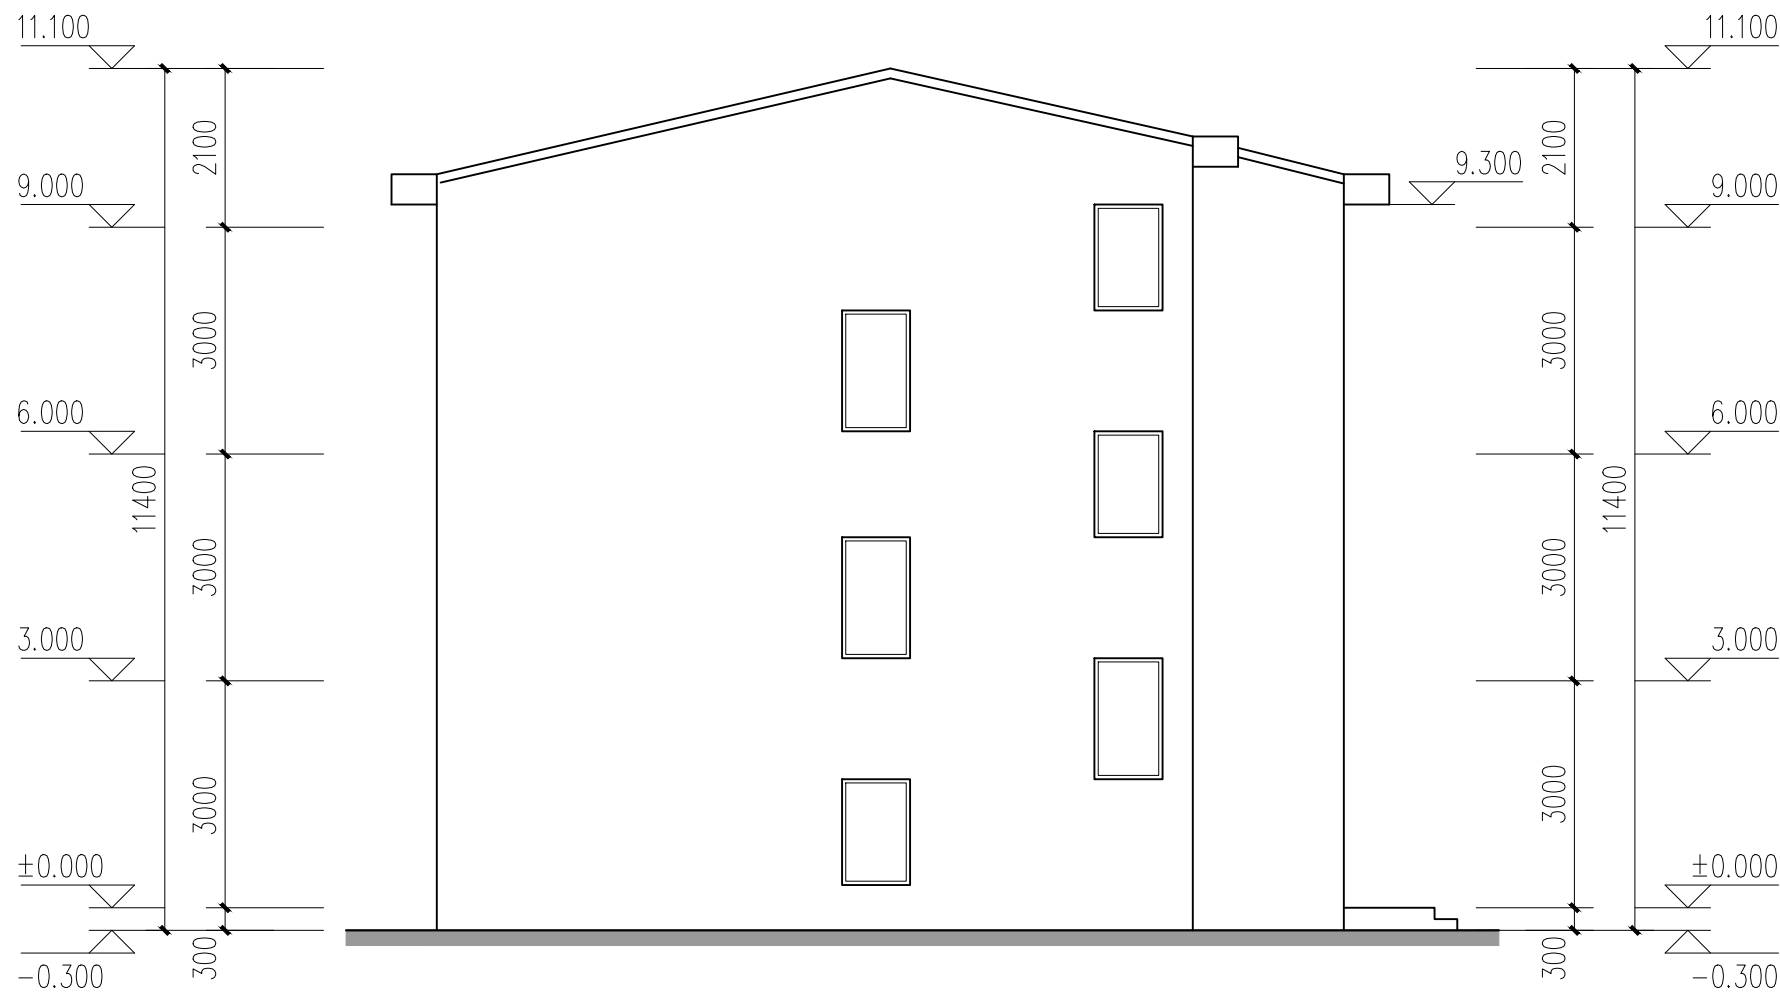

西立面图

设计单位  
Project Design



浙江新东阳建设集团有限公司

ZHEJIANG XINDONGYANG CONSTRUCTION GROUP CO.,LTD


工程设计证书：甲级 A133030149-6/1

Certificated Grade: A133030149-6/1

单位出图专用章  
Registered Stamps

个人执业专用章  
Registered Professional Seal

|                          |     |                    |          |
|--------------------------|-----|--------------------|----------|
| 业 主<br>Gilent            |     | 应立群户               |          |
| 项目名称<br>Project Name     |     | 东阳市巍山镇雅联村联群自然村应立群户 |          |
| 子项名称<br>Sub-Project Name |     |                    |          |
| 图 名<br>Drawing title     |     | 西立面图               |          |
| 工程编号<br>Project Number   |     |                    |          |
| 图 别<br>Category          | 建筑  | 图 号<br>Category    | 07       |
| 比 例<br>Scale             |     | 日 期<br>Date        | 2023. 04 |
| 项目负责<br>Project Director | 陈永建 | 陈永建                |          |
|                          |     |                    |          |
| 专业负责<br>Chief            | 陈永建 | 陈永建                |          |
|                          |     |                    |          |
| 设 计<br>Designer          | 程 龙 | 程 龙                |          |
| 校 对<br>Checked by        | 王 军 | 王 军                |          |
| 审 核<br>Examined by       | 陈永建 | 陈永建                |          |
| 审 定<br>Approved by       | 陈永建 | 陈永建                |          |
| 会 签 Countersign          |     |                    |          |
| 总 图 G                    |     | 给排水 P              |          |
| 建 筑 A                    |     | 电 气 E              |          |
| 结 构 S                    |     | 暖 通 M              |          |

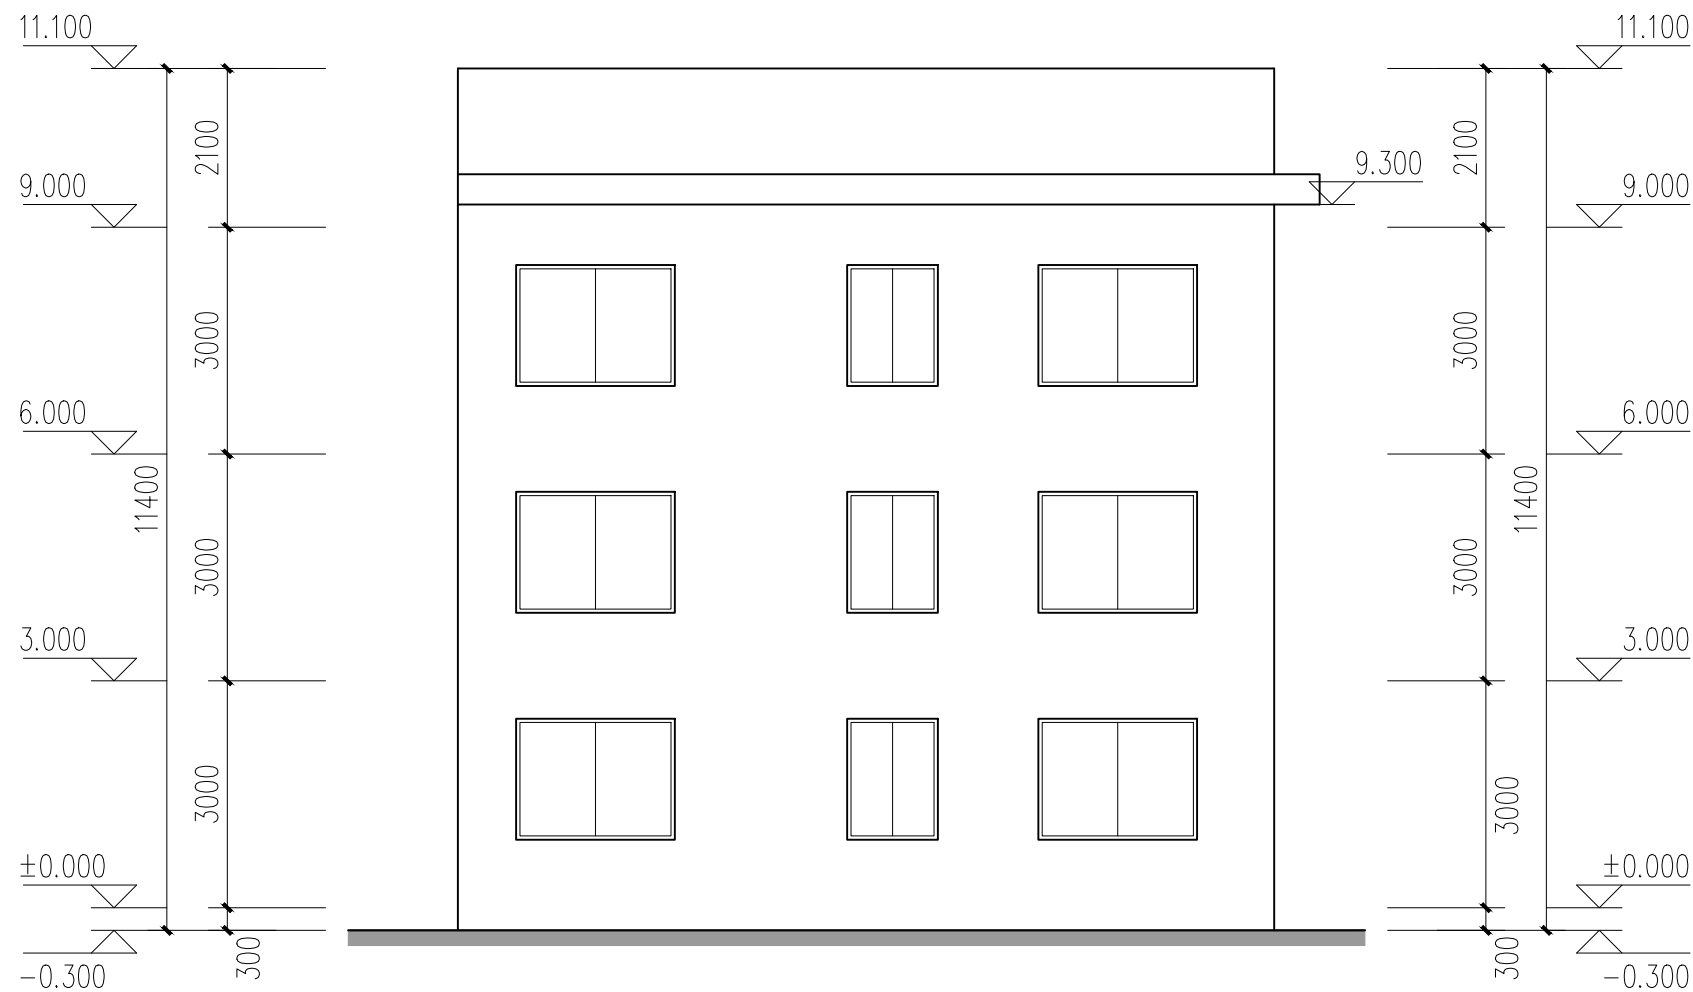

北立面图

设计单位  
Project Design



浙江新东阳建设集团有限公司

ZHEJIANG XINDONGYANG CONSTRUCTION GROUP CO.,LTD


工程设计证书：甲级 A133030149-6/1

Certificated Grade: A133030149-6/1

单位出图专用章  
Registered Stamps

个人执业专用章  
Registered Professional Seal

|                          |     |                    |          |
|--------------------------|-----|--------------------|----------|
| 业 主<br>Client            |     | 应立群户               |          |
| 项目名称<br>Project Name     |     | 东阳市巍山镇雅联村联群自然村应立群户 |          |
| 子项名称<br>Sub-Project Name |     |                    |          |
| 图 名<br>Drawing title     |     | 北立面图               |          |
| 工程编号<br>Project Number   |     |                    |          |
| 图 别<br>Category          | 建筑  | 图 号<br>Category    | 08       |
| 比 例<br>Scale             |     | 日 期<br>Date        | 2023. 04 |
| 项目负责<br>Project Director | 陈永建 | 陈永建                |          |
|                          |     |                    |          |
| 专业负责<br>Chief            | 陈永建 | 陈永建                |          |
|                          |     |                    |          |
| 设 计<br>Designer          | 程 龙 | 程 龙                |          |
| 校 对<br>Checked by        | 王 军 | 王 军                |          |
| 审 核<br>Examined by       | 陈永建 | 陈永建                |          |
| 审 定<br>Approved by       | 陈永建 | 陈永建                |          |
| 会 签 Countersign          |     |                    |          |
| 总 图 G                    |     | 给排水 P              |          |
| 建 筑 A                    |     | 电 气 E              |          |
| 结 构 S                    |     | 暖 通 M              |          |

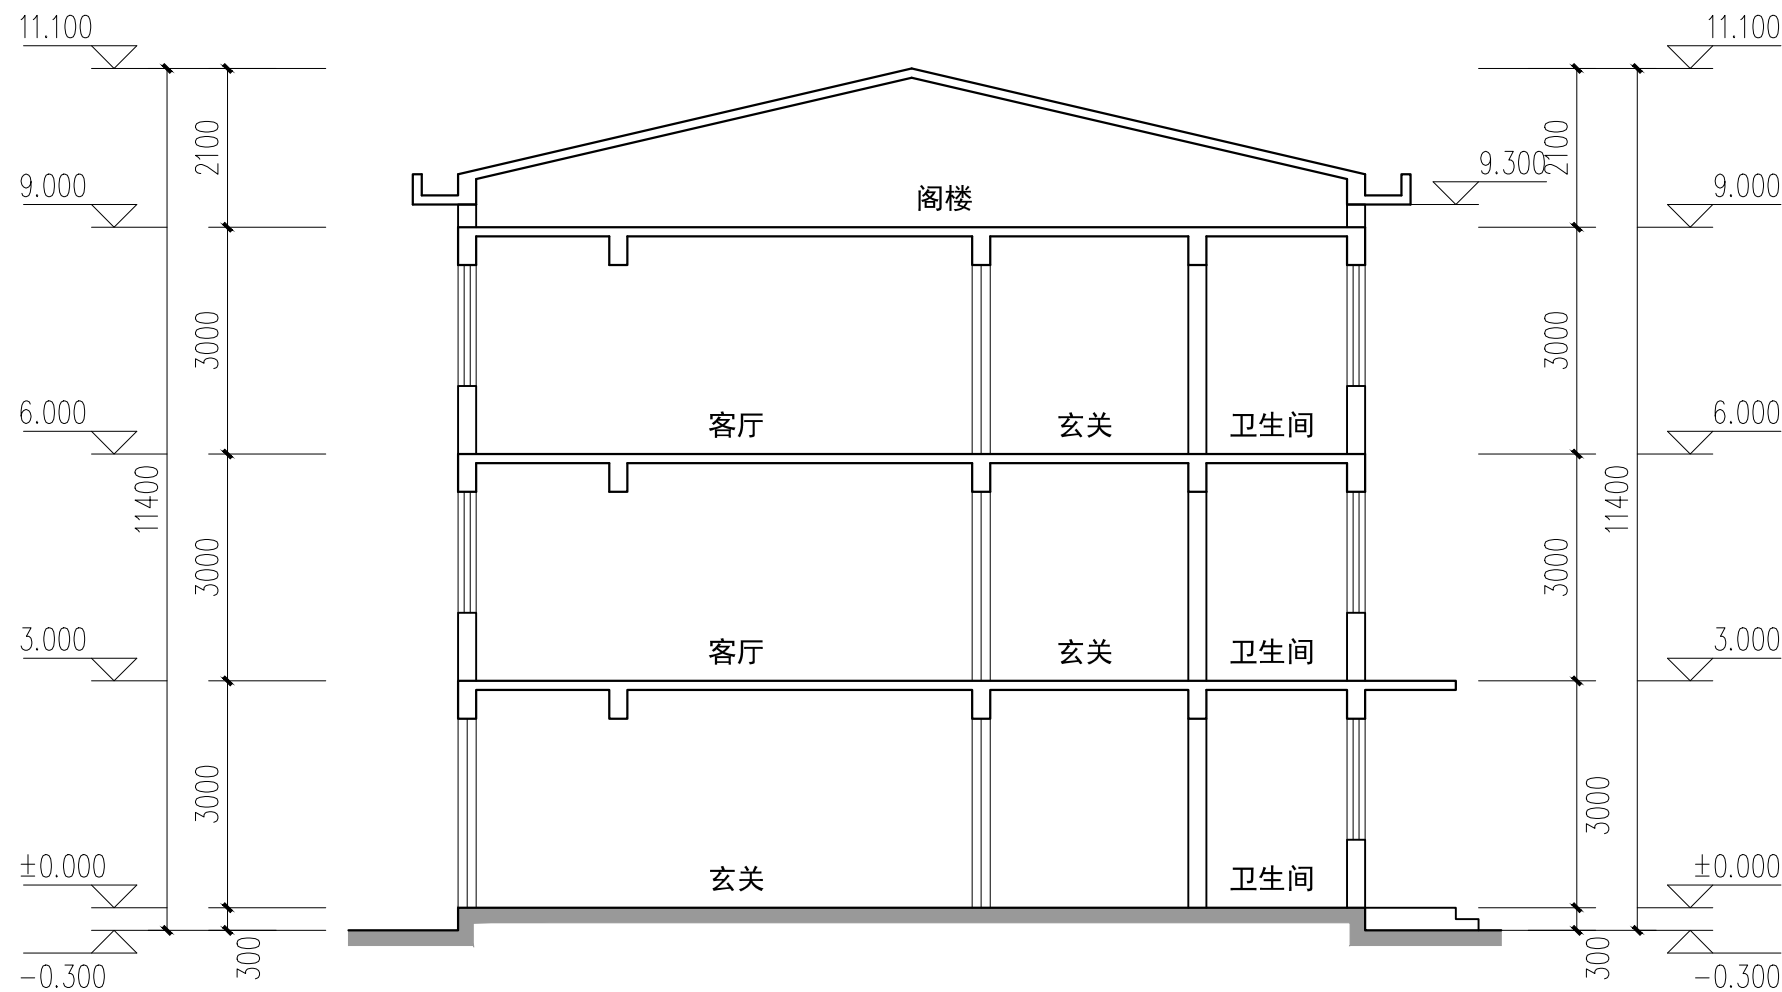

1-1剖面图

设计单位  
Project Design



浙江新东阳建设集团有限公司

ZHEJIANG XINDONGYANG CONSTRUCTION GROUP CO.,LTD

工程设计证书：甲级 A133030149-6/1

Certificated Grade: A133030149-6/1

单位出图专用章  
Registered Stamps

个人执业专用章  
Registered Professional Seal

|                          |     |                    |          |
|--------------------------|-----|--------------------|----------|
| 业 主<br>Glient            |     | 应立群户               |          |
| 项目名称<br>Project Name     |     | 东阳市巍山镇雅联村联群自然村应立群户 |          |
| 子项名称<br>Sub-Project Name |     |                    |          |
| 图 名<br>Drawing title     |     | 1-1剖面图             |          |
| 工程编号<br>Project Number   |     |                    |          |
| 图 别<br>Category          | 建筑  | 图 号<br>Category    | 09       |
| 比 例<br>Scale             |     | 日 期<br>Date        | 2023. 04 |
| 项目负责<br>Project Director | 陈永建 | 陈永建                |          |
|                          |     |                    |          |
| 专业负责<br>Chief            | 陈永建 | 陈永建                |          |
|                          |     |                    |          |
| 设 计<br>Designer          | 程 龙 | 程 龙                |          |
| 校 对<br>Checked by        | 王 军 | 王 军                |          |
| 审 核<br>Examined by       | 陈永建 | 陈永建                |          |
| 审 定<br>Approved by       | 陈永建 | 陈永建                |          |
| 会 签 Countersign          |     |                    |          |
| 总 图 G                    |     | 给排水 P              |          |
| 建 筑 A                    |     | 电 气 E              |          |
| 结 构 S                    |     | 暖 通 M              |          |