

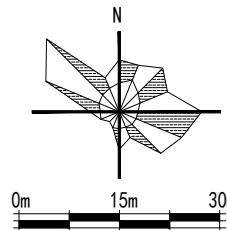


# 东阳市巍山镇巍屏社区溪西区块调整规划(调整前)

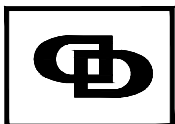

设计单位/DESIGN	
 <b>DPADCO</b> PLANNING & ARCHITECTURAL	
东阳市规划建设设计院有限公司 DONGYANG PLANNING & ARCHITECTURAL DESIGN INSTITUTE Co., Ltd.	
浙江省东阳市新江路1号 电话: +86 (0579) 8665 9580 传真: +86 (0579) 8665 9570	
证书等级: 城乡规划编制甲级 证书编号: 浙自然资规划24330840号 证书等级: 建筑行业(建筑工程)乙级 市政行业(道路\排水)丙级 证书编号: A233012764	
审定	韦健燎
AUTHORIZED FOR ISSUE BY	
审核	张含斌
REVIEWED BY	
项目负责人	陈刚
PROJECT DIRECTOR	
专业负责人	金沪杭
DISCIPLINE RESPONSIBLE BY	
校对	杨宗侠
CHECKED BY	
设计	金沪杭
DESIGNED BY	
绘图	金沪杭
DRAWN BY	
盖章栏	未盖出图专用章无效
STAMP	
建设单位	
CLIENT	
工程名称	巍屏社区溪西区块
PROJECT	
子项名称	规划调整(公示后修改)
ITEM	
图名	调整前
DRAWING TITLE	
工程号	2025-031(调)
PRO NO.	
图号	
DRAWING NO.	
专业	日期
DISCIPLINE	DATE

电气	暖通	动力
建筑	结构	给排水
会签栏		

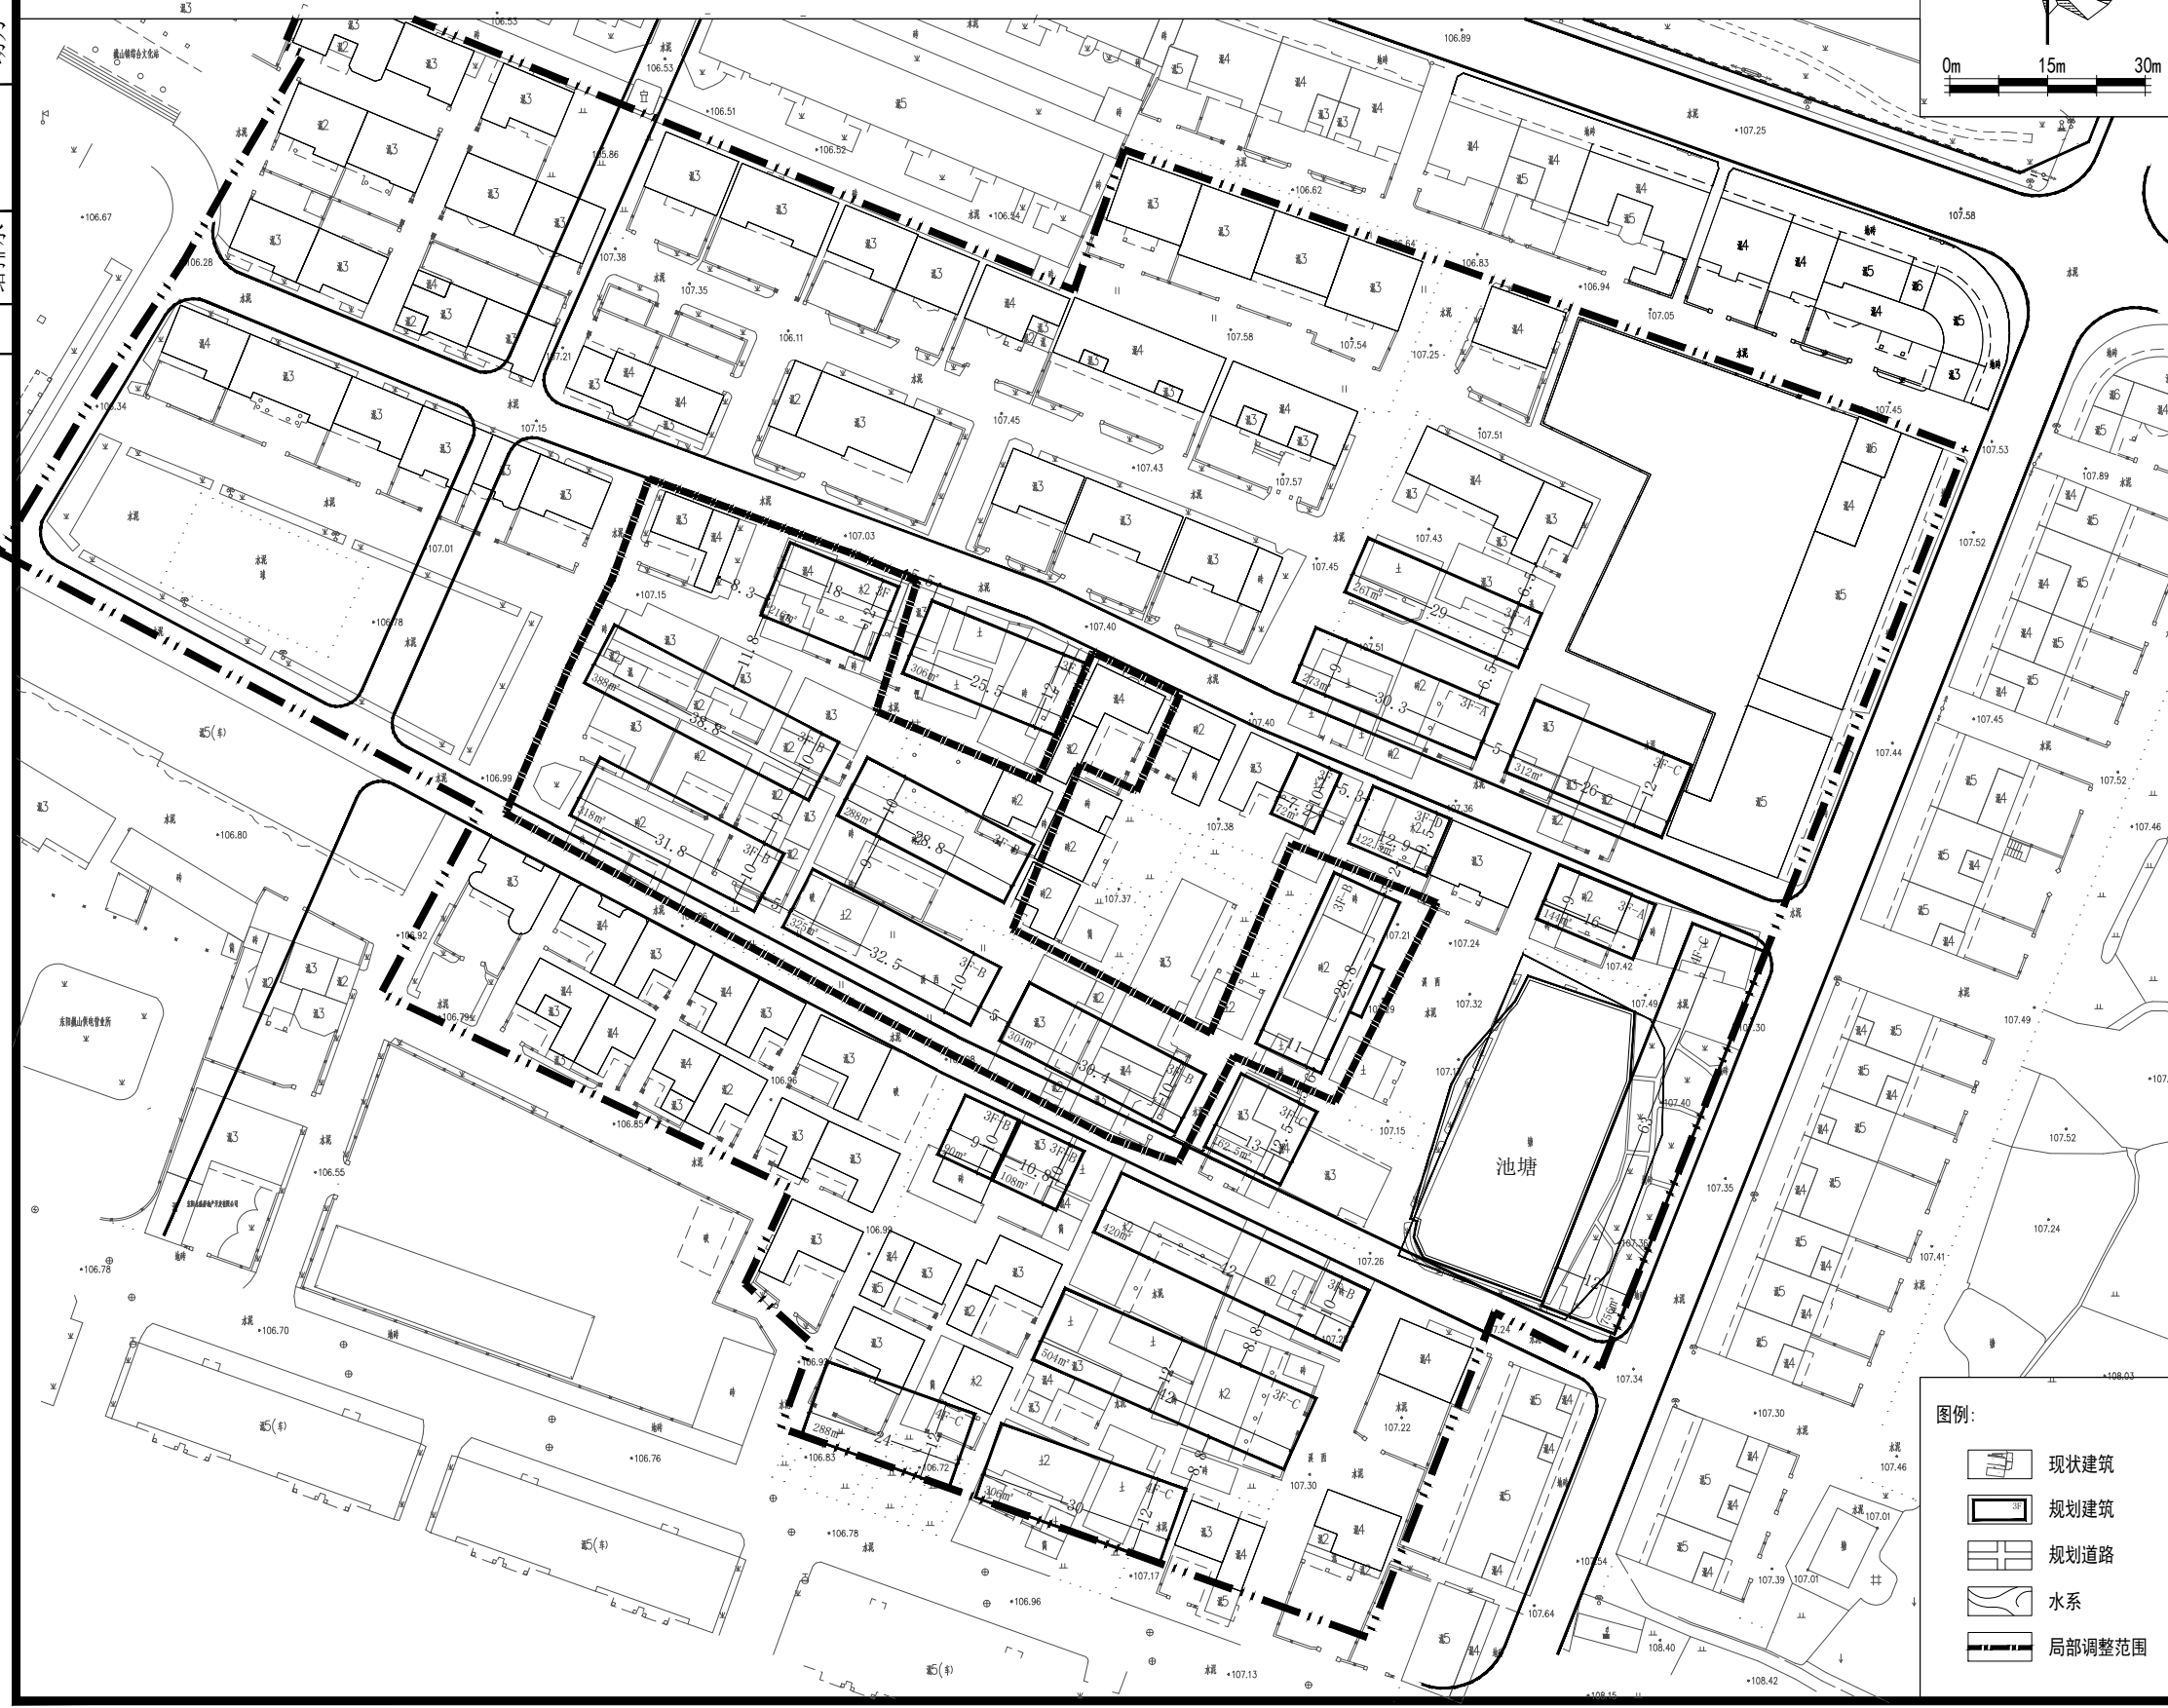

图例:

	现状建筑
	规划建筑
	规划道路
	水系
	局部调整范围