


东阳市佐村镇五联村里井自然村调整规划(调整后)

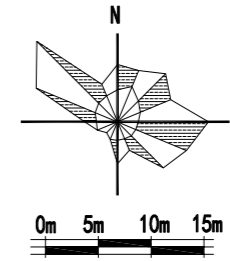

设计单位/DESIGN

东阳市规划建筑设计院有限公司
DONGYANG PLANNING & ARCHITECTURAL DESIGN INSTITUTE Co., Ltd

浙江省东阳市新江路1号
电话 Tel: +86 (0579) 8665 9580 传真 Fax: +86 (0579) 8665 9570

证书等级: 城乡规划编制乙级
证书编号: 浙自然资规划22330053号

证书等级: 建筑行业(建筑工程)乙级
市政行业(道路\排水)丙级
证书编号: A233012764

| | |
|------------------------------------|-----------|
| 审定 AUTHORIZED FOR ISSUE BY | 韦健康 |
| 审核 REVIEWED BY | 张含斌 |
| 项目负责人 PROJECT DIRECTOR | 陈刚 |
| 专业负责人 DISCIPLINE RESPONSIBLE BY | 吕校辉 |
| 校对 CHECKED BY | 金燕萍 |
| 设计 DESIGNED BY | 吕校辉 |
| 绘图 DRAWN BY | 吕校辉 |
| 盖章栏 STAMP | 未盖出图专用章无效 |

建设单位
CLIENT

工程名称
PROJECT

东阳市佐村镇五联村金门自然村

子项名称
ITEM

调整规划

图名
DRAWING TITLE


调整后

工程号
PRO NO.

图号
DRAWING NO.

专业
DISCIPLINE

日期
DATE

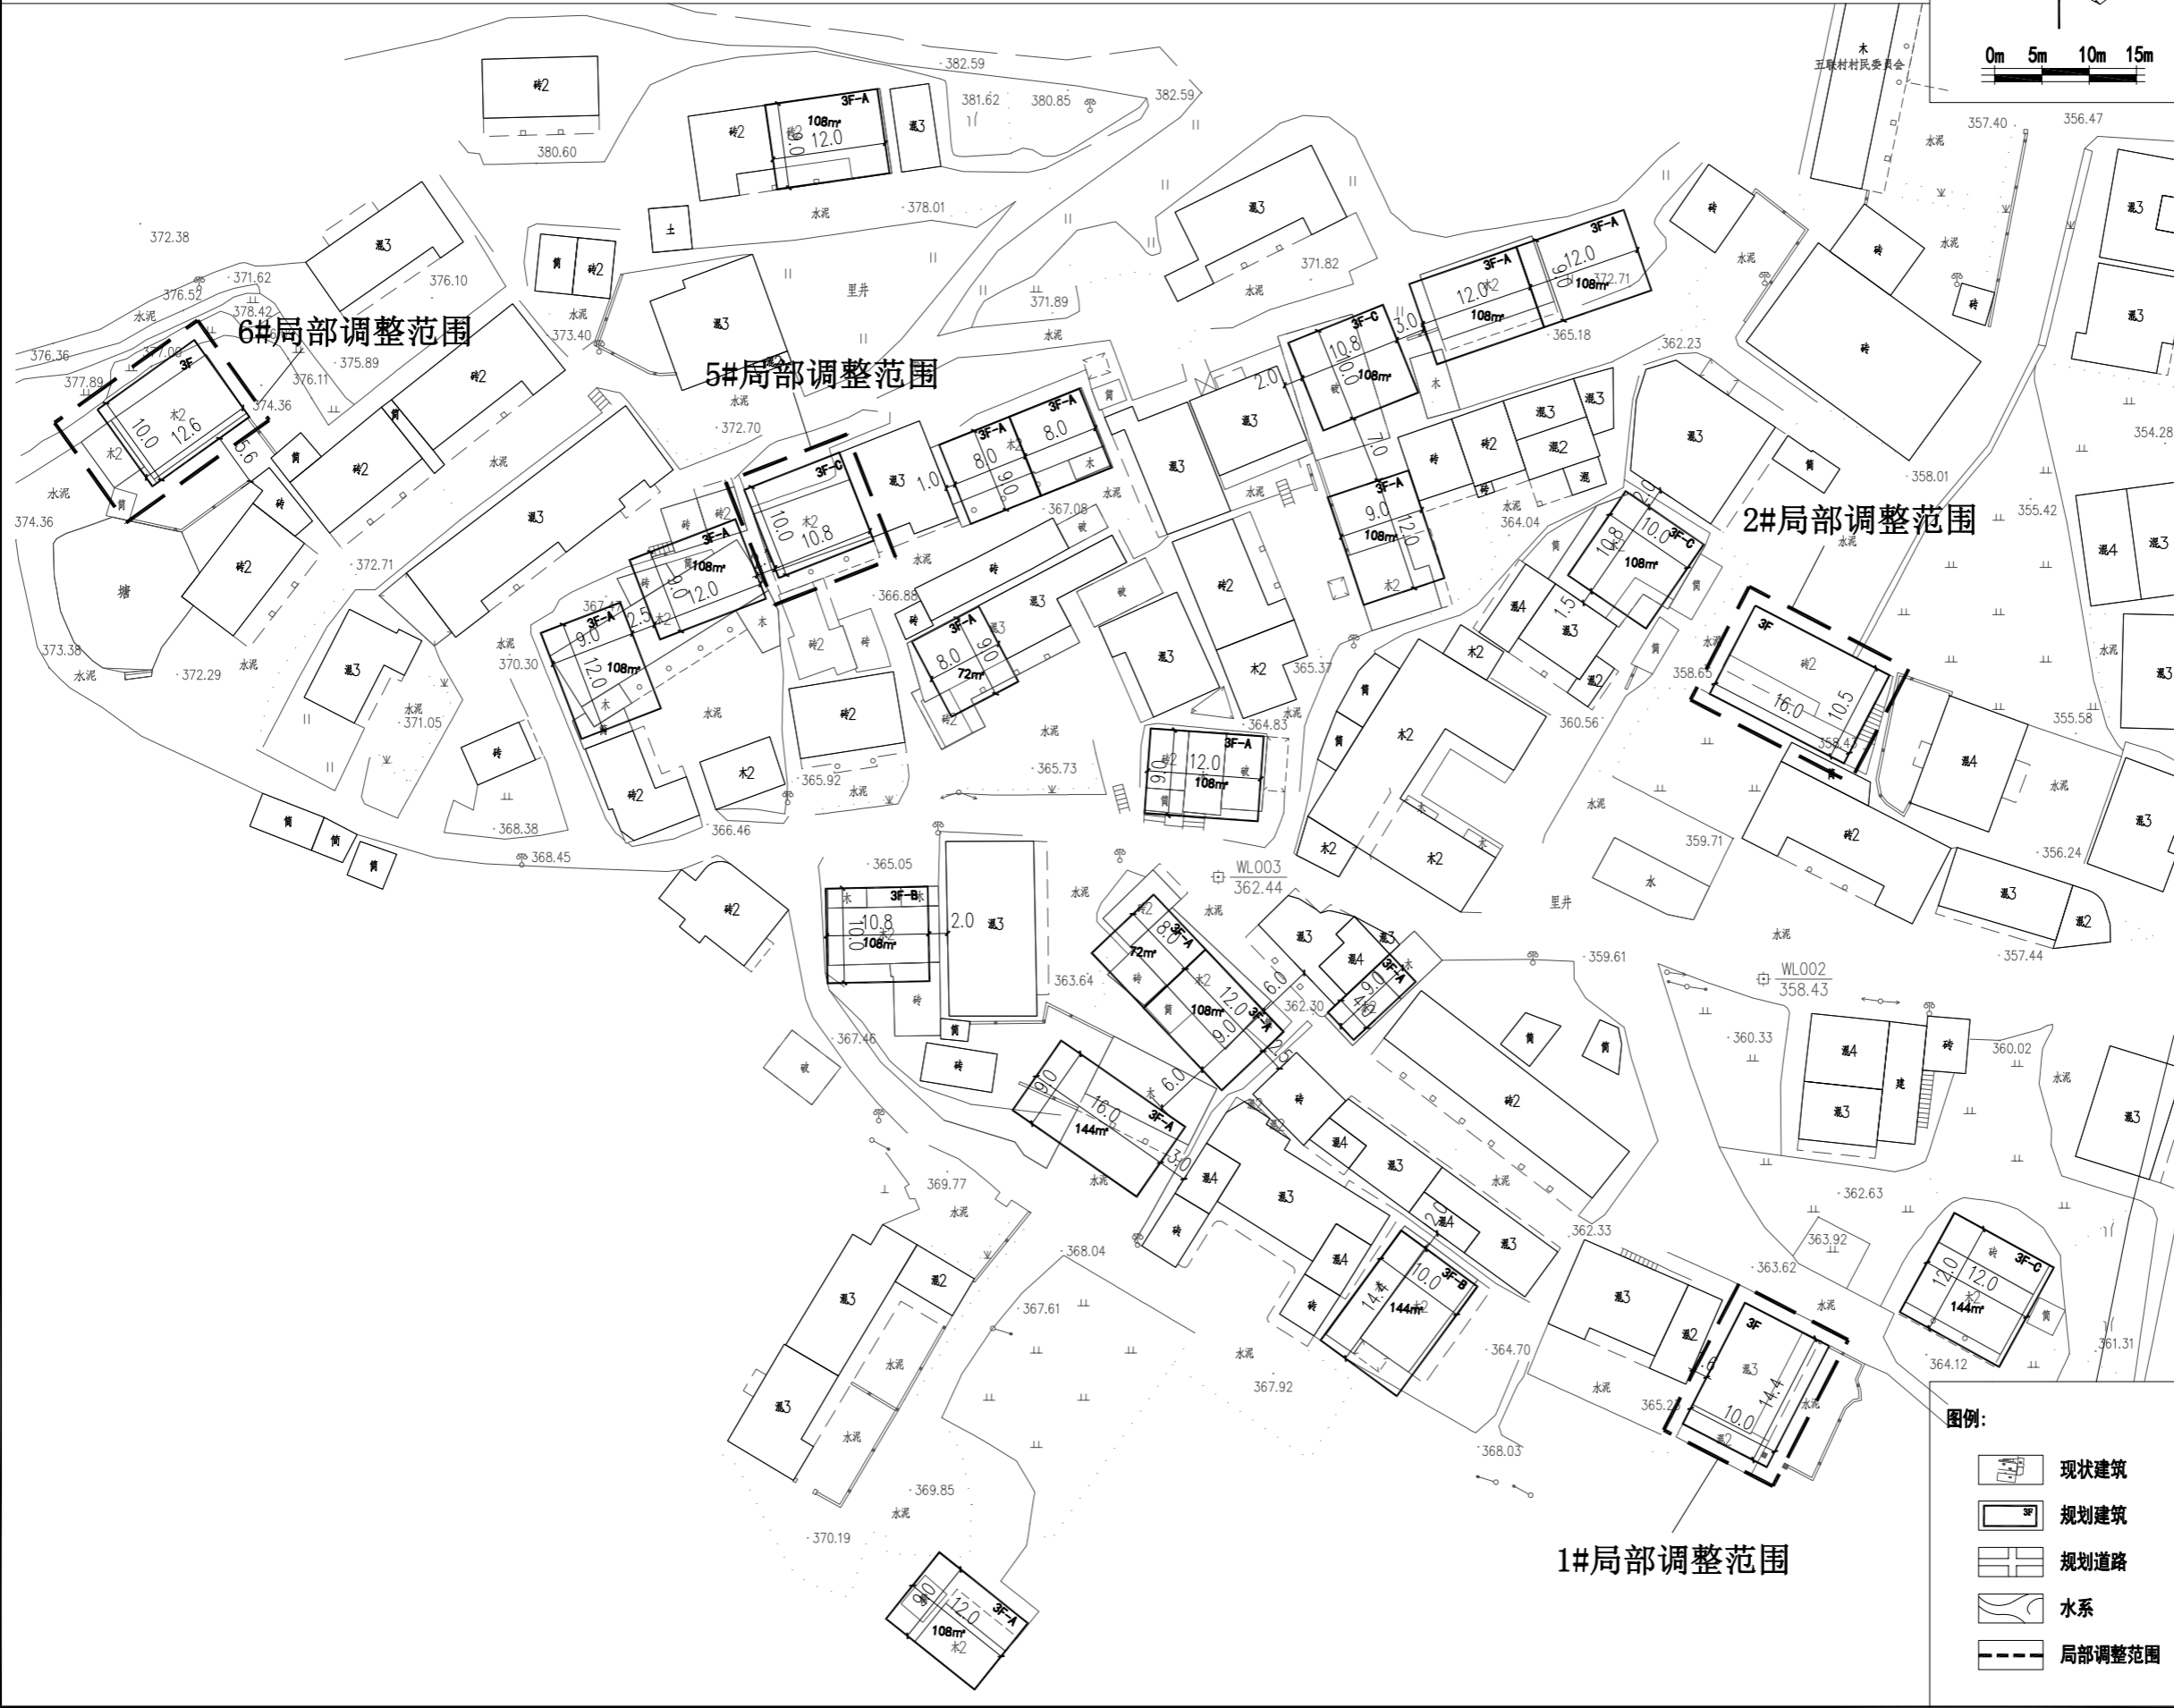

图例:

- 现状建筑
- 规划建筑
- 规划道路
- 水系
- 局部调整范围

| | | |
|-----|----|-----|
| 电气 | 暖通 | 动力 |
| 建筑 | 结构 | 给排水 |
| 会签栏 | | |