


东阳市南马镇南湖村两头塘自然村调整规划(调整后)

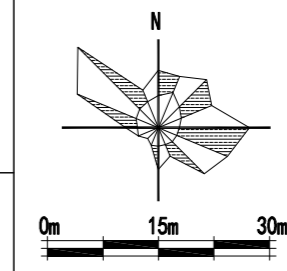

设计单位/DESIGN


东阳市规划建筑设计院有限公司
DONGYANG PLANNING & ARCHITECTURAL DESIGN INSTITUTE Co., Ltd

浙江省东阳市新江路1号
电话 Tel: +86 (0579) 8665 9580 传真 Fax: +86 (0579) 8665 9570

电气 暖通 动力
建筑 结构 给排水
会 签 栏

调整后现状数据表(村庄规划范围)

项目	数量	单位
规划用地面积	40841	m ²
其中 建设用地面积	40841	m ²
水域面积	941	m ²
现状户数	148	户
现状人口	359	人
人均建设用地面积	113.8	m ²

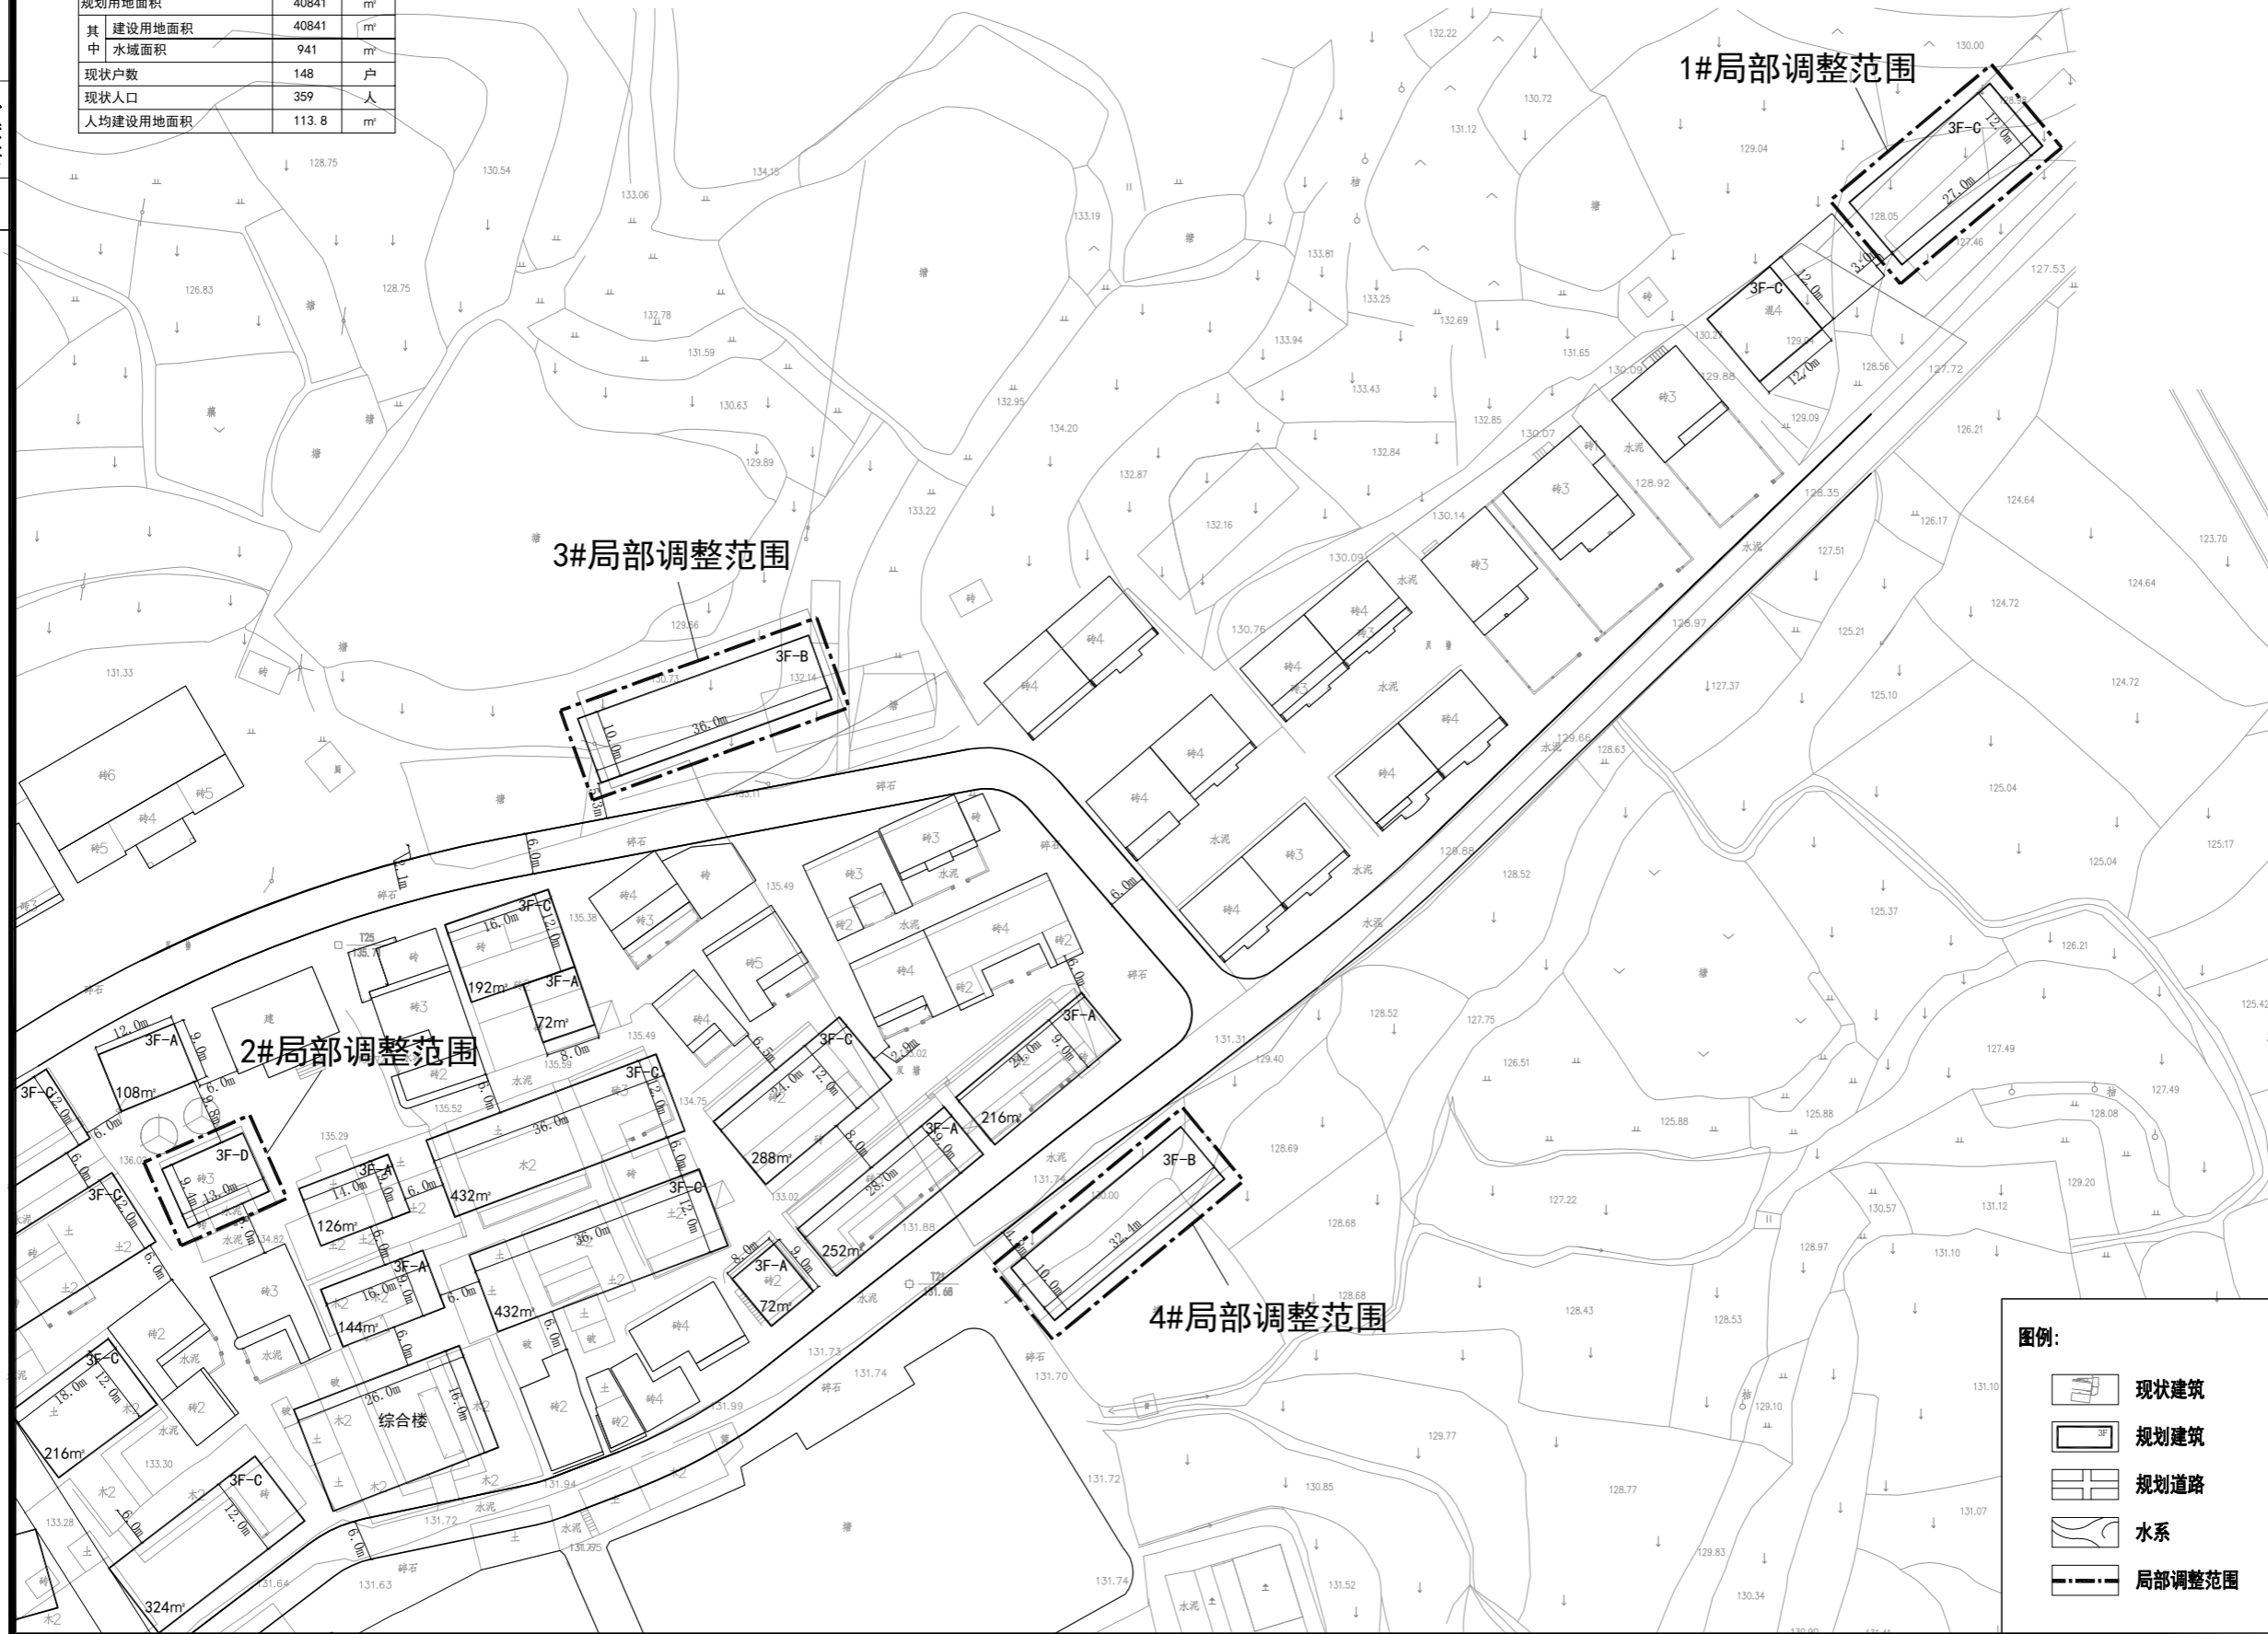

东阳市规划建筑设计院有限公司
DONGYANG PLANNING & ARCHITECTURAL DESIGN INSTITUTE Co., Ltd

浙江省东阳市新江路1号
电话 Tel: +86 (0579) 8665 9580 传真 Fax: +86 (0579) 8665 9570

证书等级: 城乡规划编制乙级
证书编号: 浙自然资规划2020076号
证书等级: 建筑行业(建筑工程)乙级
 市政行业(道路\排水)丙级
 风景园林工程设计专项乙级
证书编号: A233012764

审定 AUTHORIZED FOR ISSUE BY	韦健康
审核 REVIEWED BY	张含斌
项目负责人 PROJECT DIRECTOR	陈刚
专业负责人 DISCIPLINE RESPONSIBLE BY	吕校辉
校对 CHECKED BY	金燕萍
设计 DESIGNED BY	吕校辉
绘图 DRAWN BY	吕校辉

盖章栏 未盖出图专用章无效
STAMP

建设单位
CLIENT

工程名称
PROJECT

东阳市南马镇南湖村两头塘自然村

子项名称 ITEM	调整规划
图名 DRAWING TITLE	调整后
工程号 PRO NO.	
图号 DRAWING NO.	
专业 DISCIPLINE	日期 DATE

图例:

- 现状建筑
- 规划建筑
- 规划道路
- 水系
- 局部调整范围