
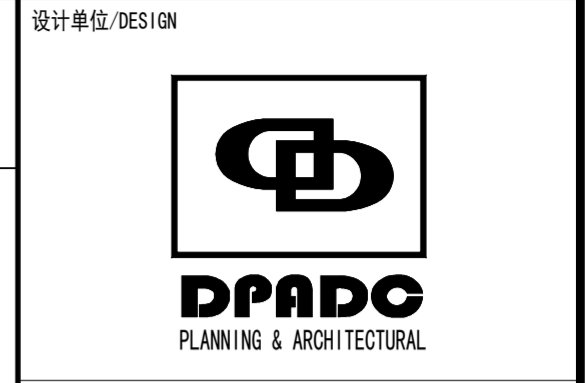
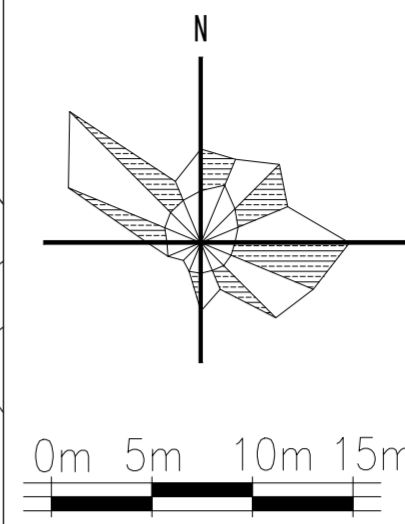


# 东阳市南马镇东湖村东二自然村村庄规划局部调整公示图 (调整后)

电气	暖通	动力
建筑	结构	给排水
公章	签字	栏

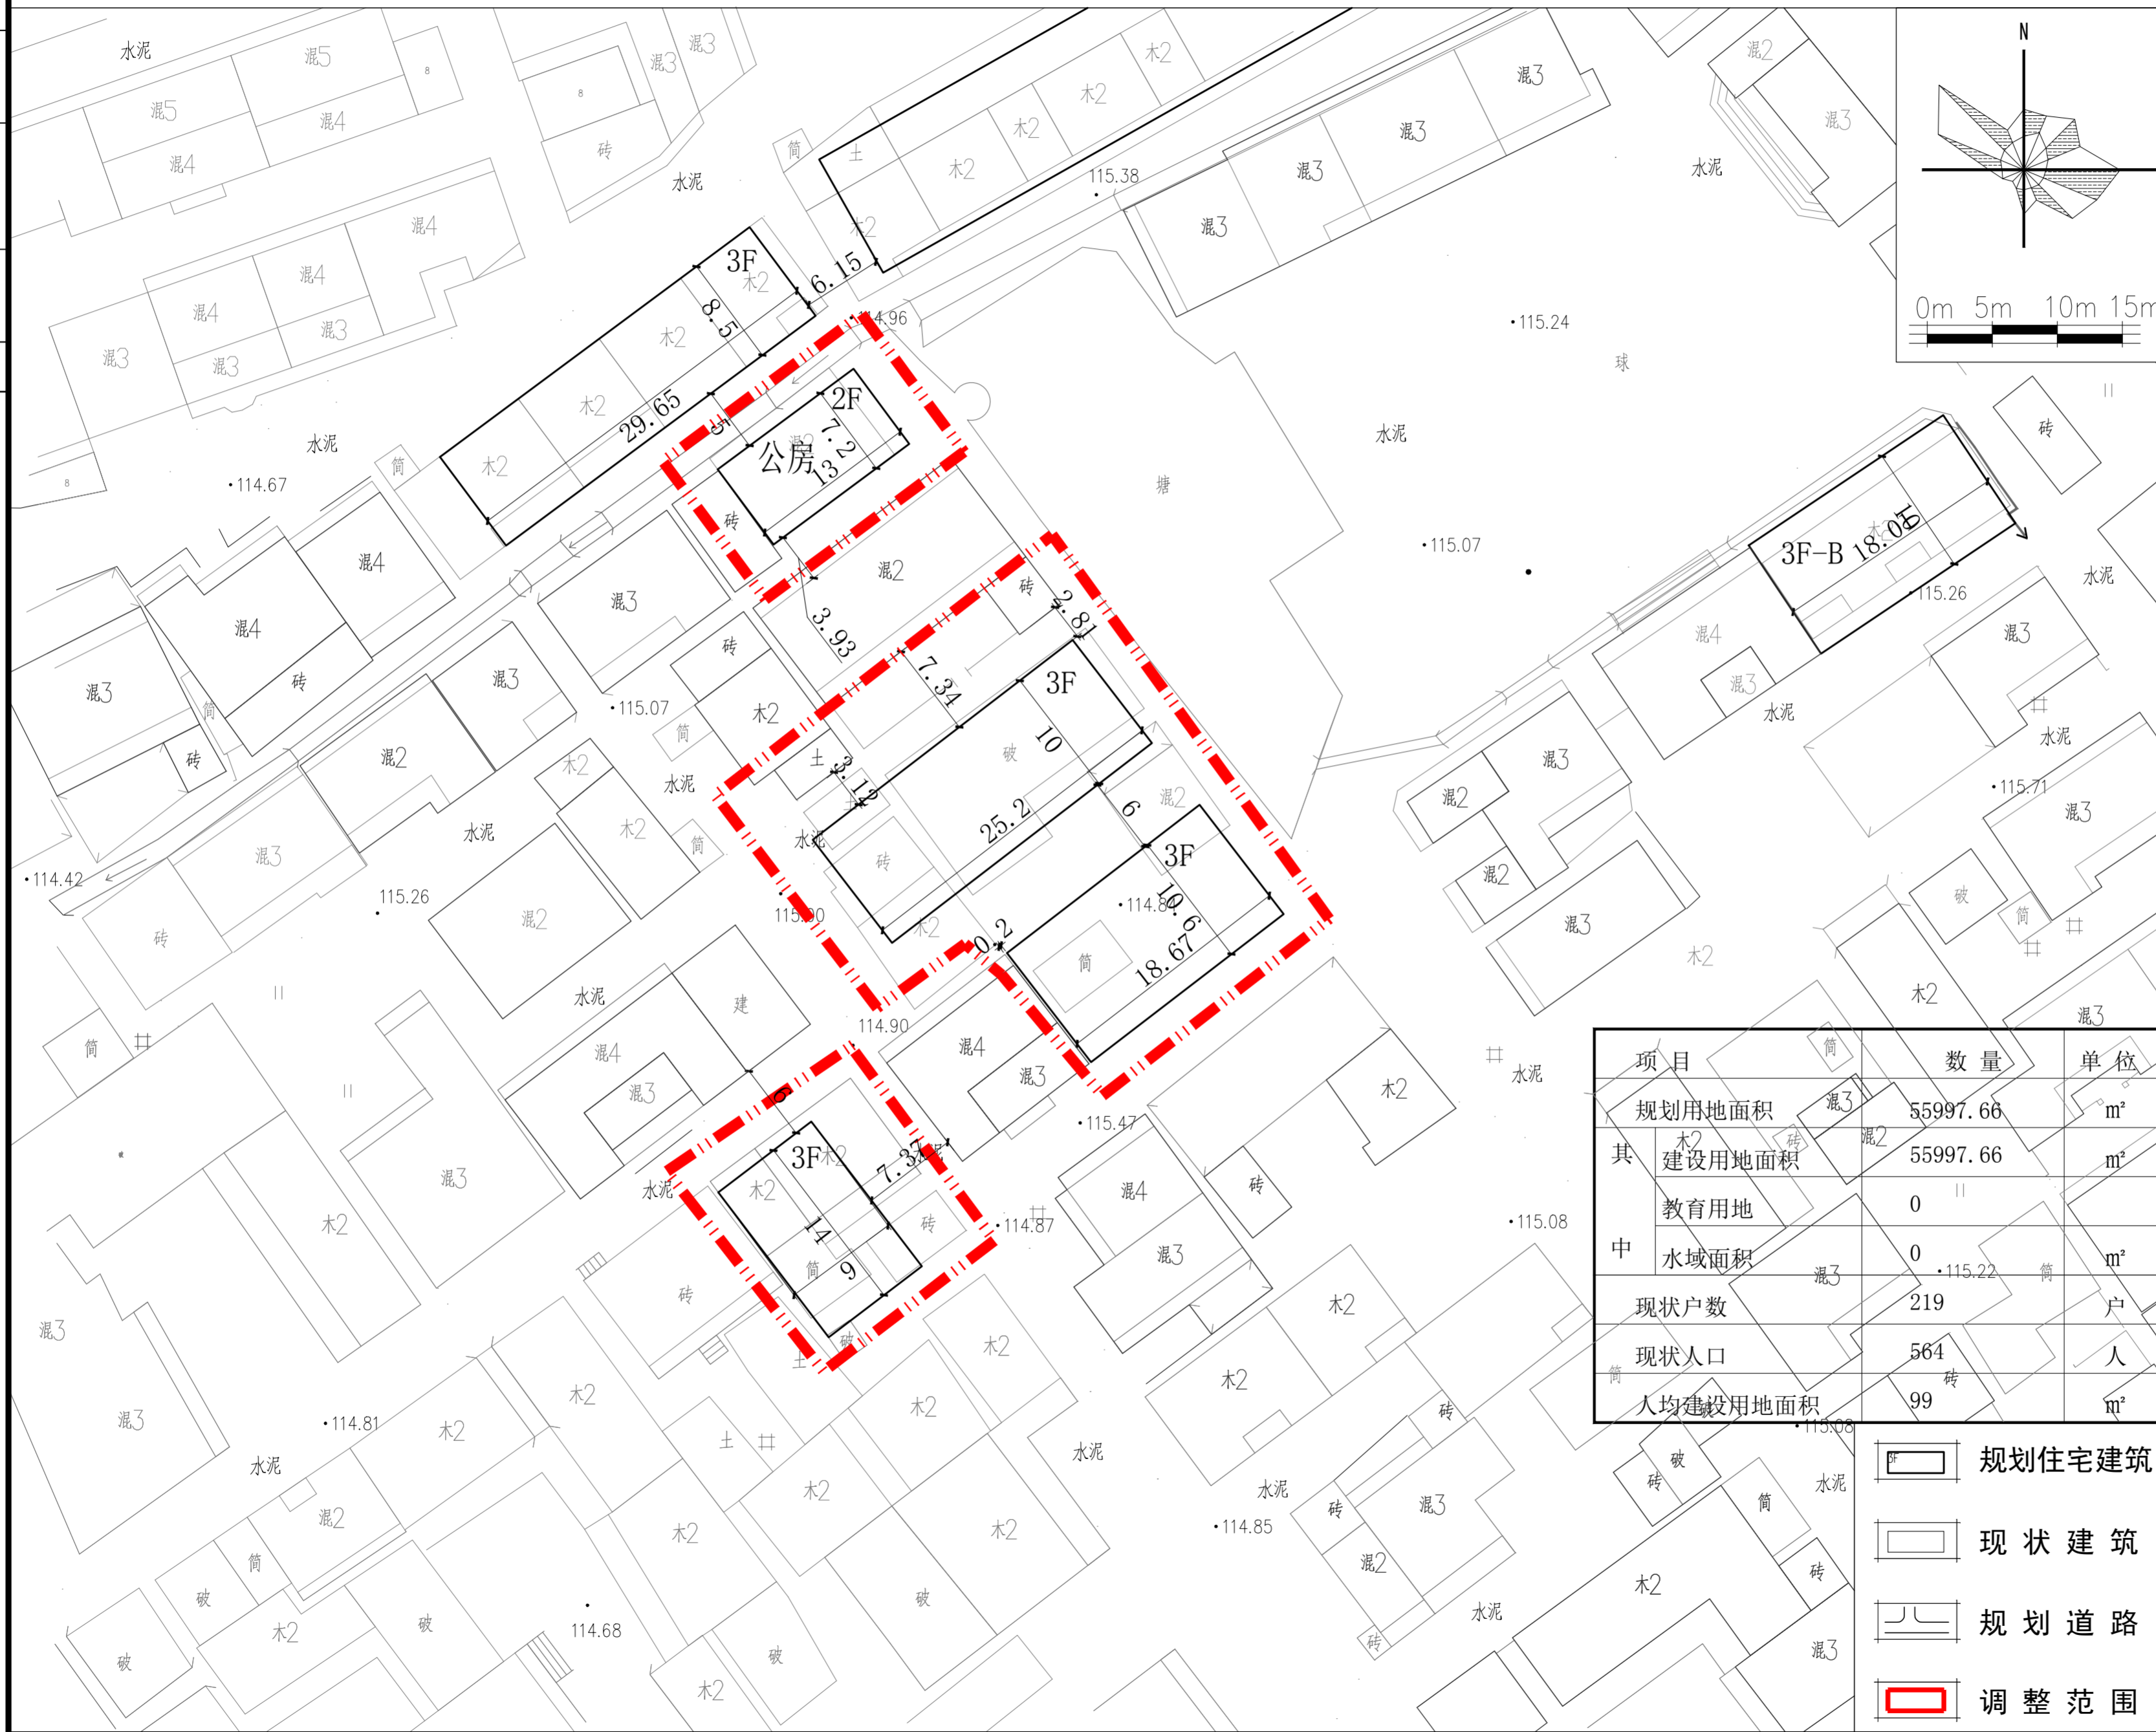

东阳市规划建设设计院有限公司  
DONGYANG PLANNING & ARCHITECTURAL DESIGN INSTITUTE Co., Ltd

浙江省东阳市新江路1号  
电话 Tel: +86 (0579) 8665 9580 传真 Fax: +86 (0579) 8665 9570

证书等级: 城乡规划编制乙级  
证书编号: 浙自然资规划22330053号  
证书等级: 建筑行业(建筑工程)乙级  
市政行业(道路\排水)丙级  
证书编号: A233012764

审定 AUTHORIZED FOR ISSUE BY	韦健康
审核 REVIEWED BY	张含斌
项目负责人 PROJECT DIRECTOR	陈刚
专业负责人 DISCIPLINE RESPONSIBLE BY	王天阳
校对 CHECKED BY	杨宗侠
设计 DESIGNED BY	王天阳
绘图 DRAWN BY	王天阳

盖章栏 未盖出图专用章无效  
STAMP

项目	数量	单位
规划用地面积	55997.66	m <sup>2</sup>
其中 建设用地面积	55997.66	m <sup>2</sup>
教育用地	0	m <sup>2</sup>
水域面积	0	m <sup>2</sup>
现状户数	219	户
现状人口	564	人
人均建设用地面积	99	m <sup>2</sup>

- 规划住宅建筑
- 现状建筑
- 规划道路
- 调整范围

建设单位  
CLIENT

工程名称  
PROJECT  
南马镇东湖村东二自然村

子项名称  
ITEM  
规划局部调整

图名  
DRAWING TITLE  
规划局部调整公示图

工程号  
PRO NO.  
2024-(调)

图号  
DRAWING NO.

专业  
DISCIPLINE

日期  
DATE  
2024.00.00