



六石街道六石社区泗庭芳小区4mX9m（2.5间）建筑单体方案设计

- 1、建筑整体开间为4米,进深为9米,建筑占地90m²,建筑面积300m²。
- 2、用户严格按规划要求进行统一设计整体施工,统一立面整体装饰。
- 3、每幢房子平面组合:原则上邻户之间为同基各墙;所有线脚,檐沟除山墙邻路外不得向邻户凸挑;
- 4、立面装饰:每幢房子要求装饰的材质及色彩统一,所凸线脚要求整齐划一。
- 5、竖向控制:±0.00高度为计算房屋总高度的控制点。(±0.00标高由规划批准的标高为准)
- 6、本单体方案依据《东阳市六石街道六石社区泗庭芳小区规划(危旧房整治改造)2017-2026年》编制;未尽事宜,以泗庭芳小区规划为准。

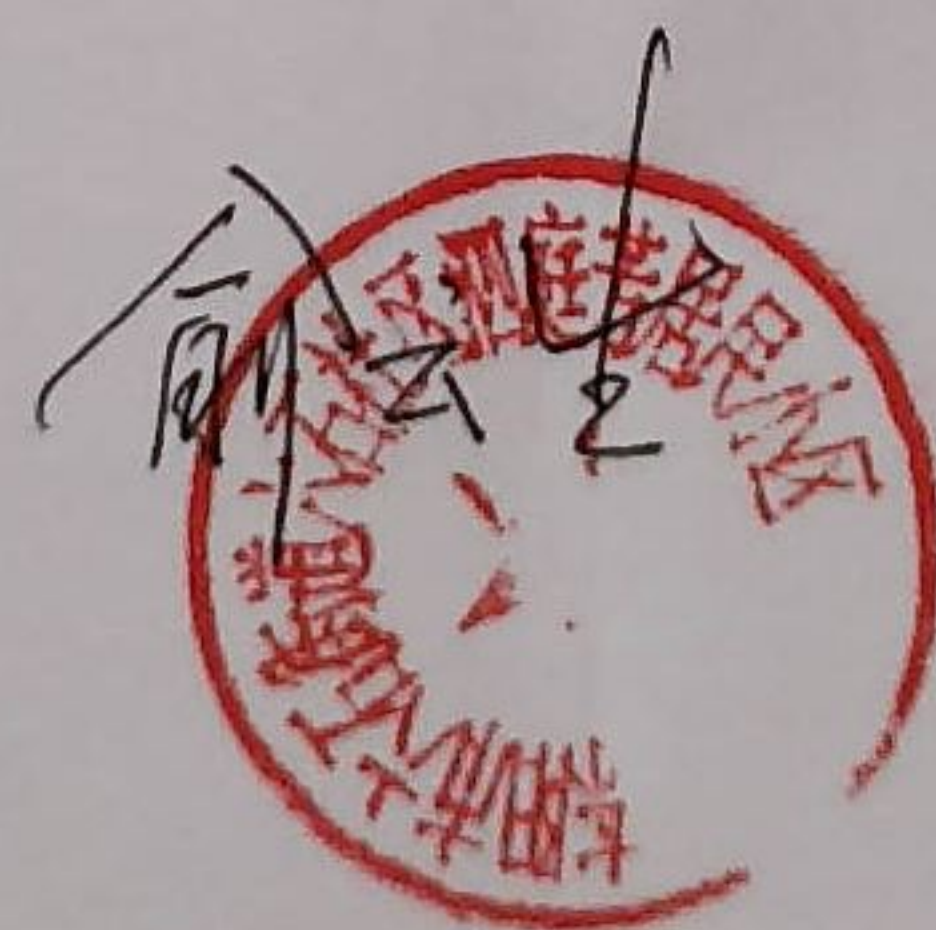


	浙江省东阳市规划建筑设计院		审 定	审 核	项目负责	校 对	设 计	制 图	工程名称	泗庭芳建筑方案设计	图 名	说明	图 号	图 号	工程编号	日期
	规划证书等级: 乙级	证书编号: 142006	设计	制图	项目	4.9x1										

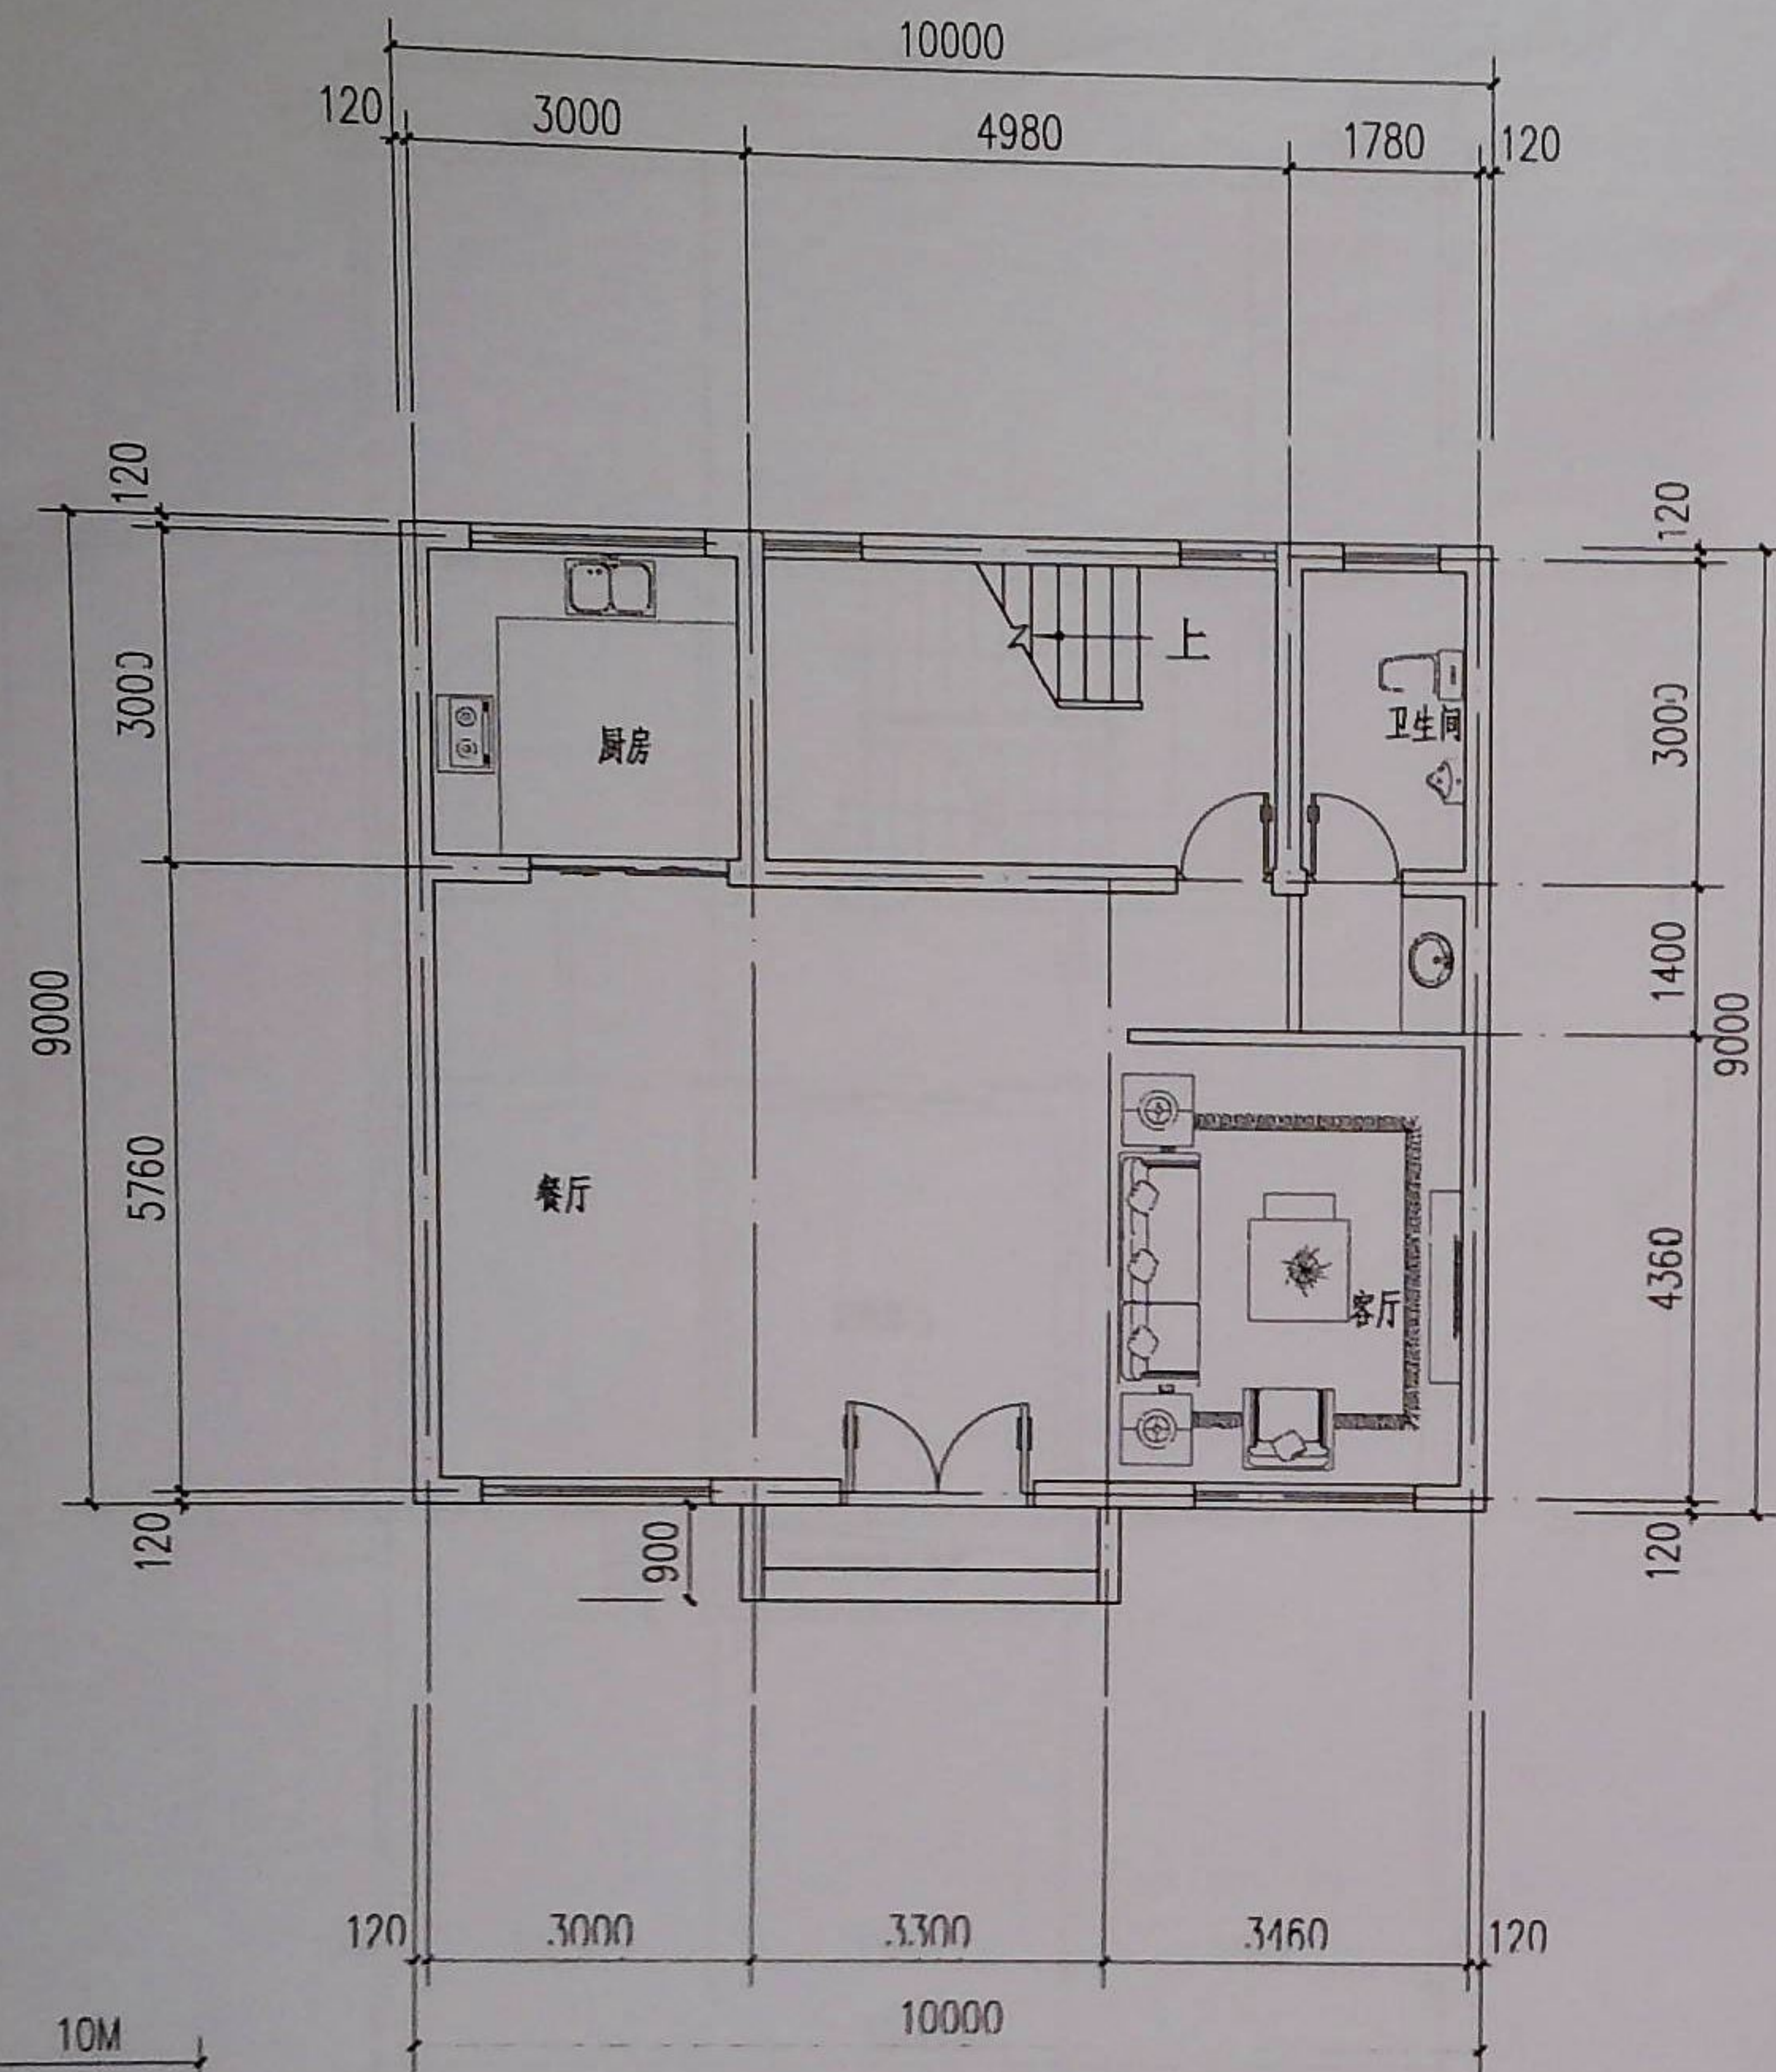

一层平面图

本层建筑面积: 90m²


建筑占地面积: 90平方米
总建筑面积: 300平方米

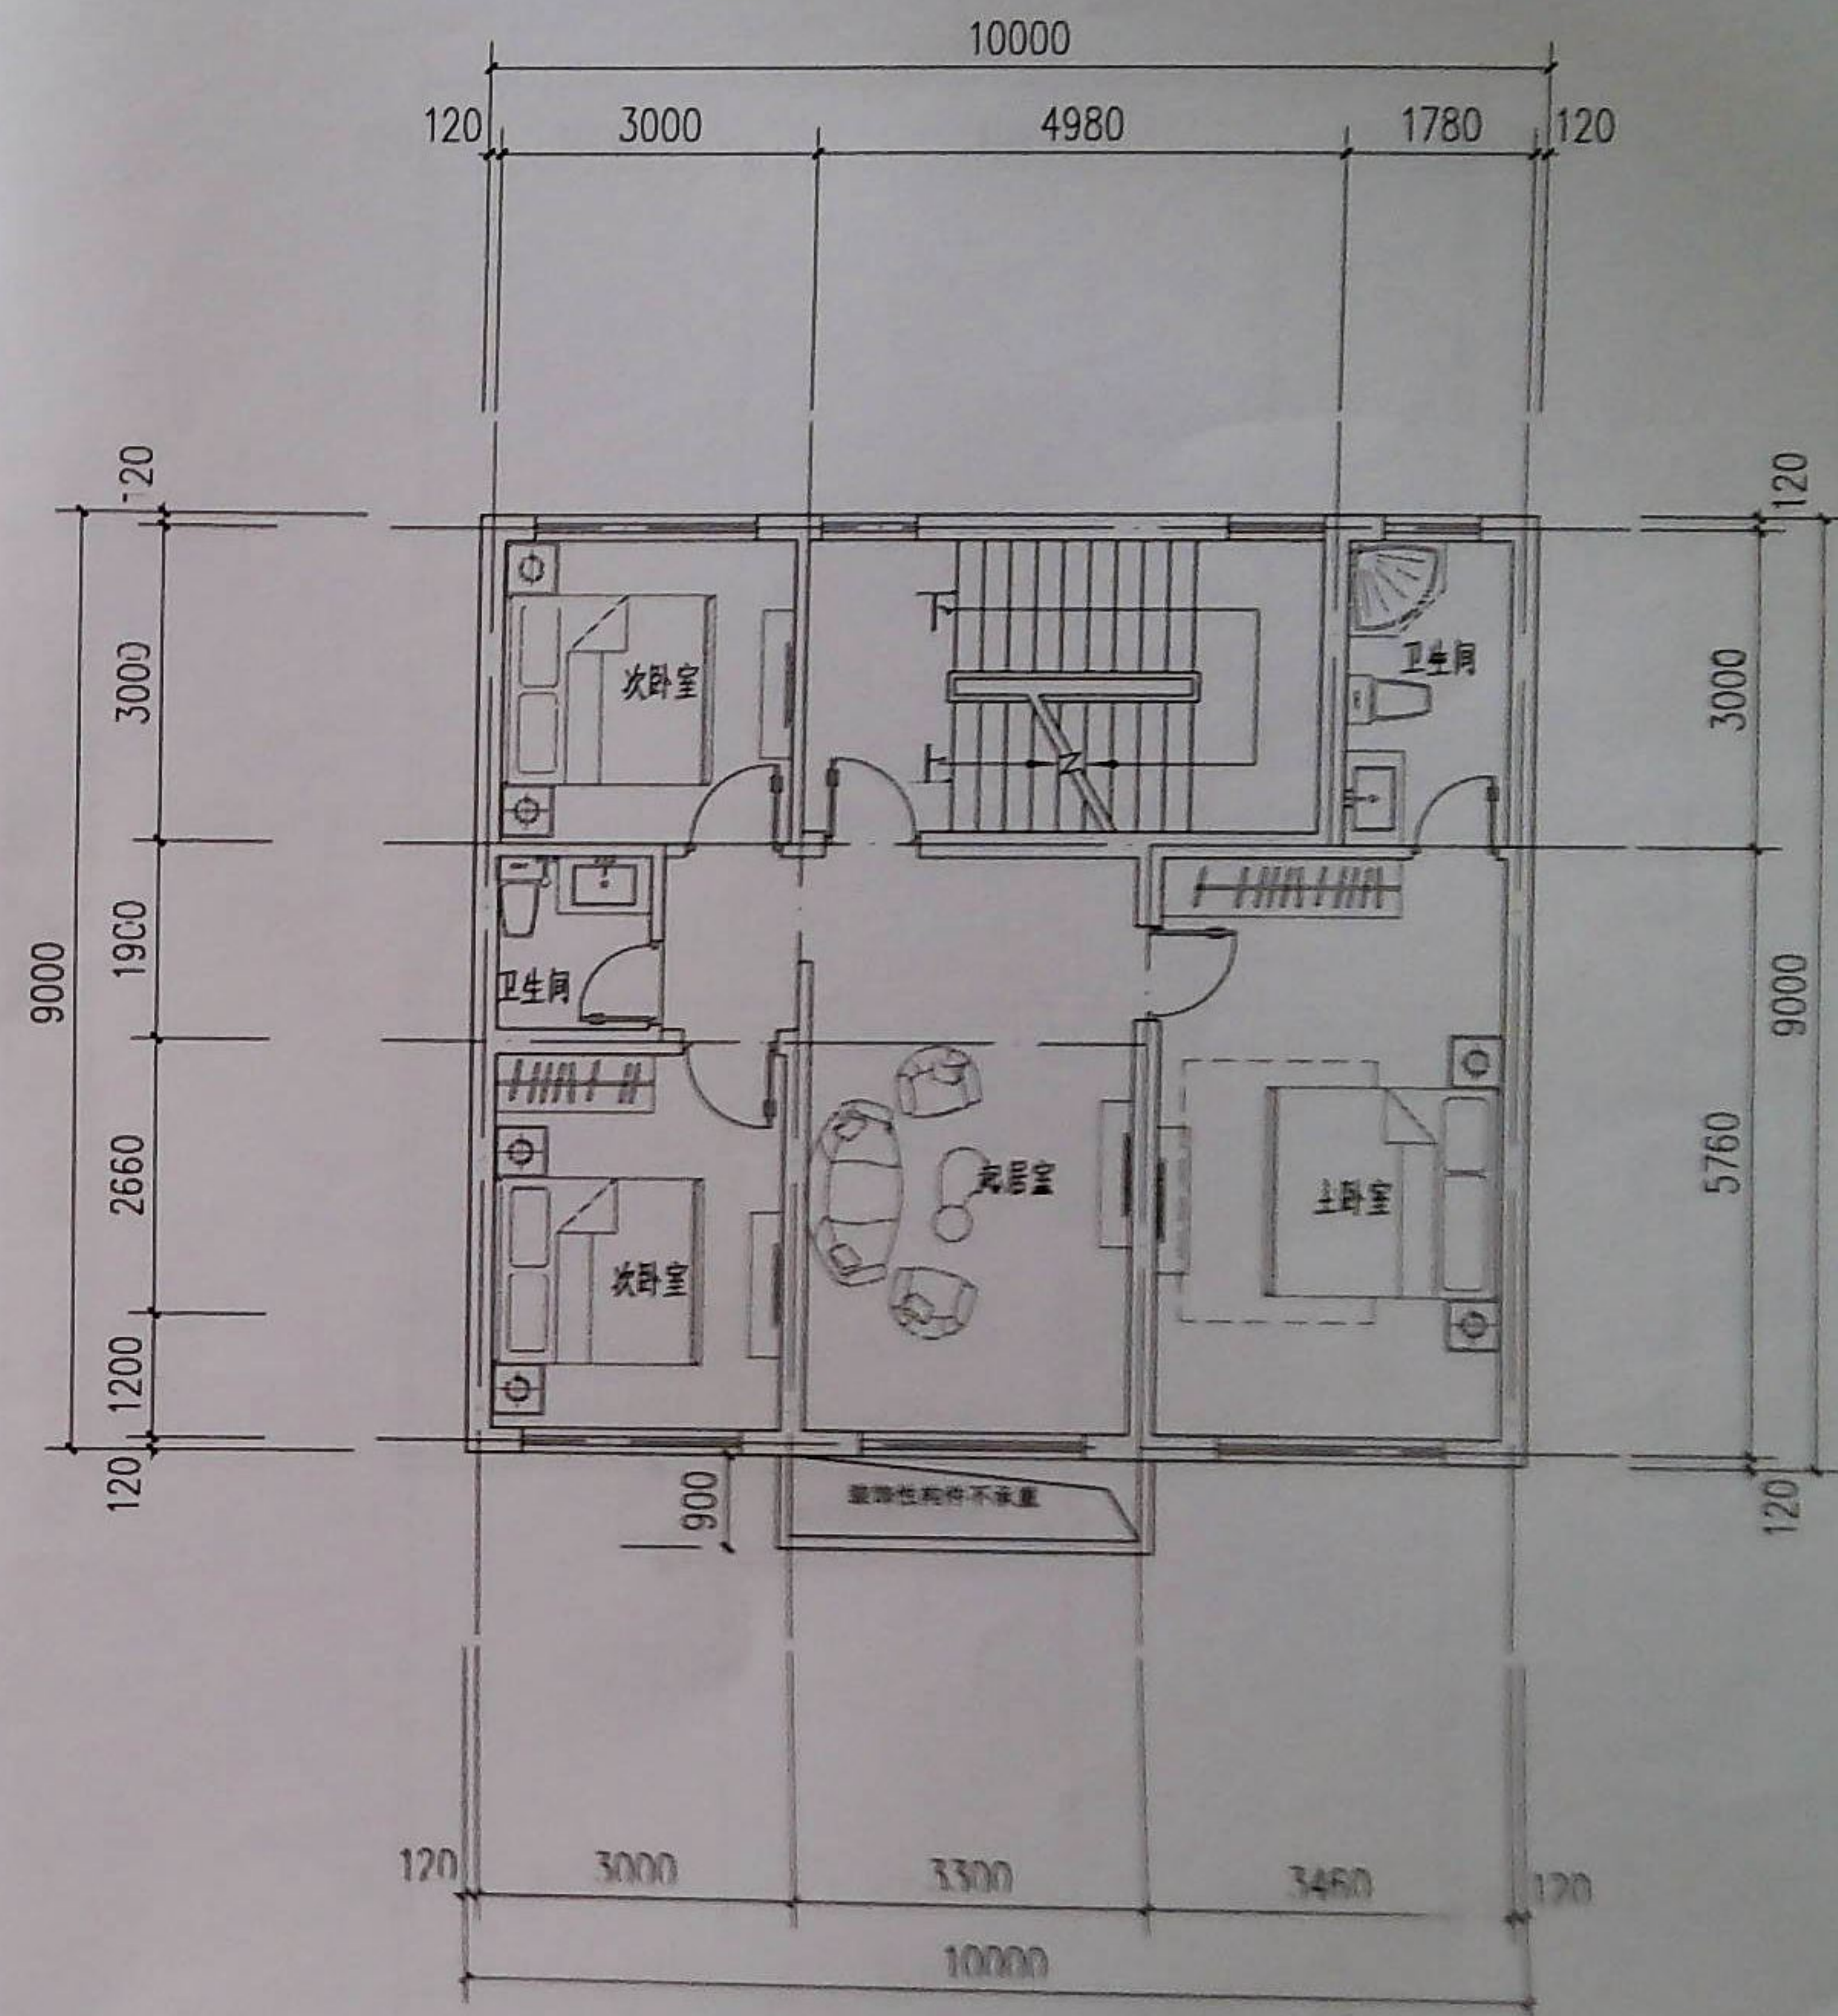

二、三层平面图


本层建筑面积: 90m²

浙江省东阳市规划建筑设计院 规划证书等级: 乙级 证书编号: 142036	审定 王博	审核 郑亚南	项目负责	校对 任乃丽	设计	制图	工程名称 项目	酒店建筑方案设计 4x9.2.5	图名	一层平面图 二、三层平面图	图例	工程编号 19039	日期
---	---------------------	----------------------	-------------	----------------------	-----------	-----------	-----------------------	--------------------------------	-----------	-----------------------------	-----------	--------------------------	-----------

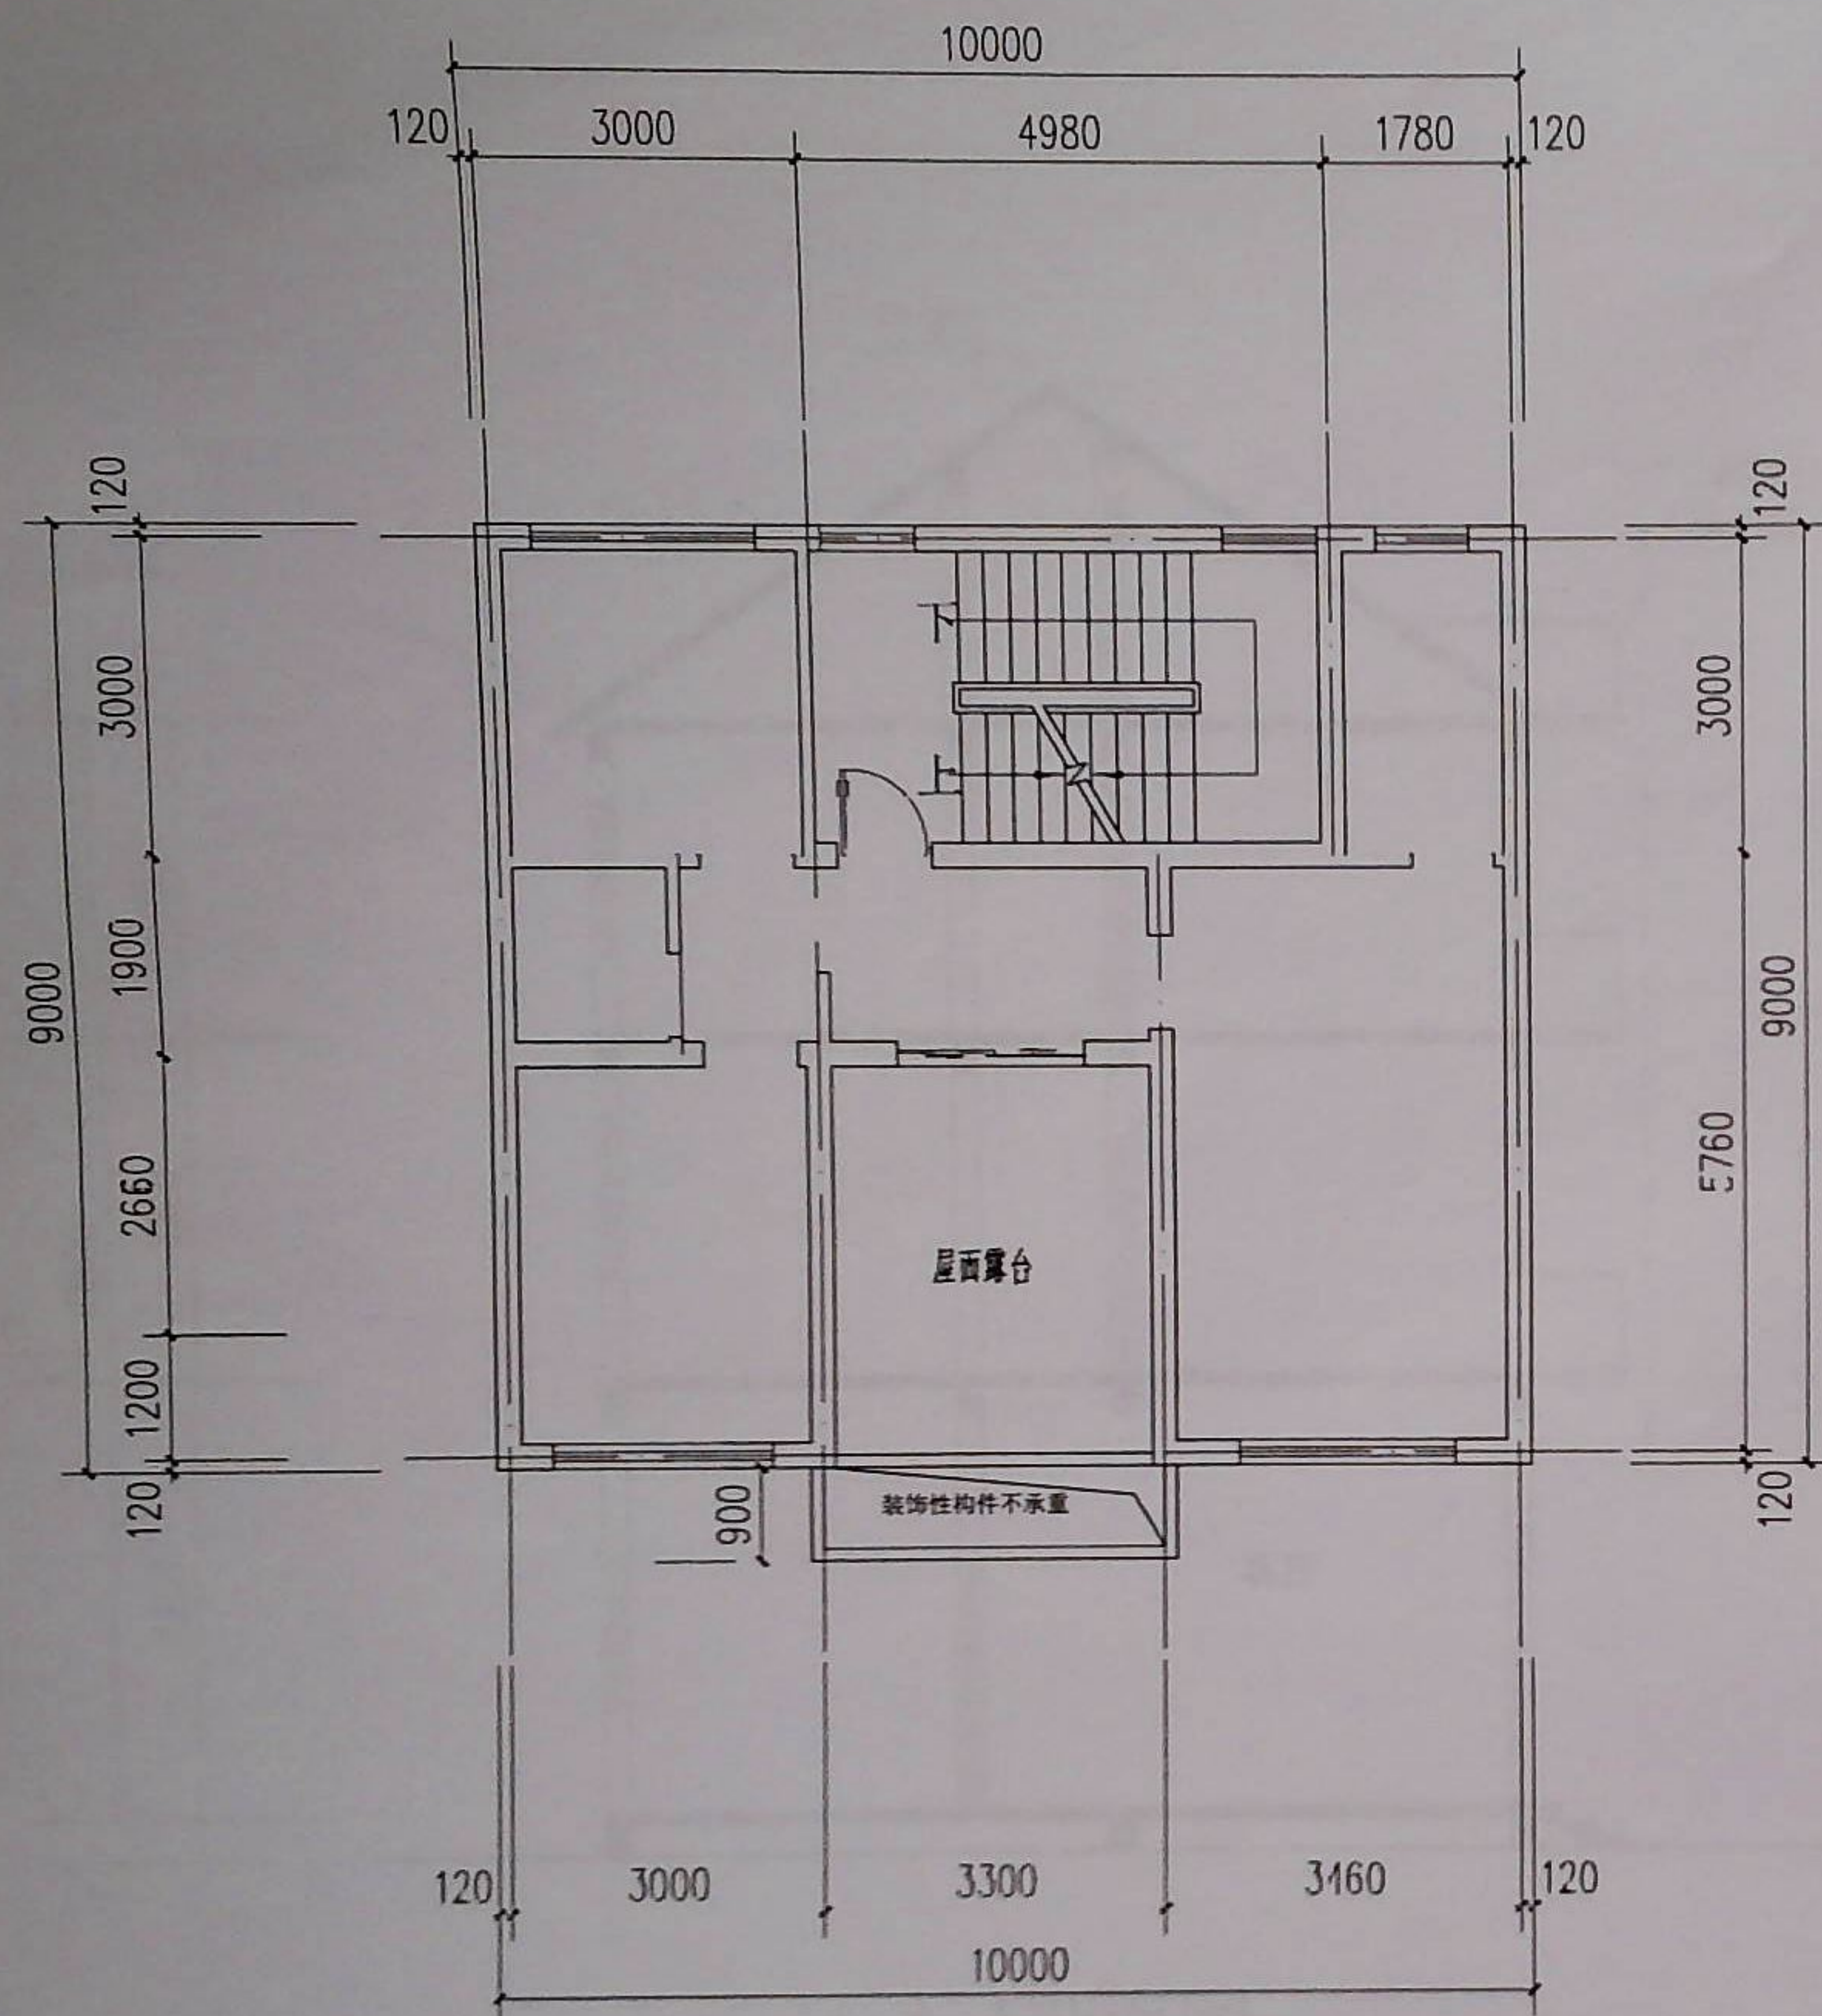

阁楼层平面图

本层建筑面积: 30m²

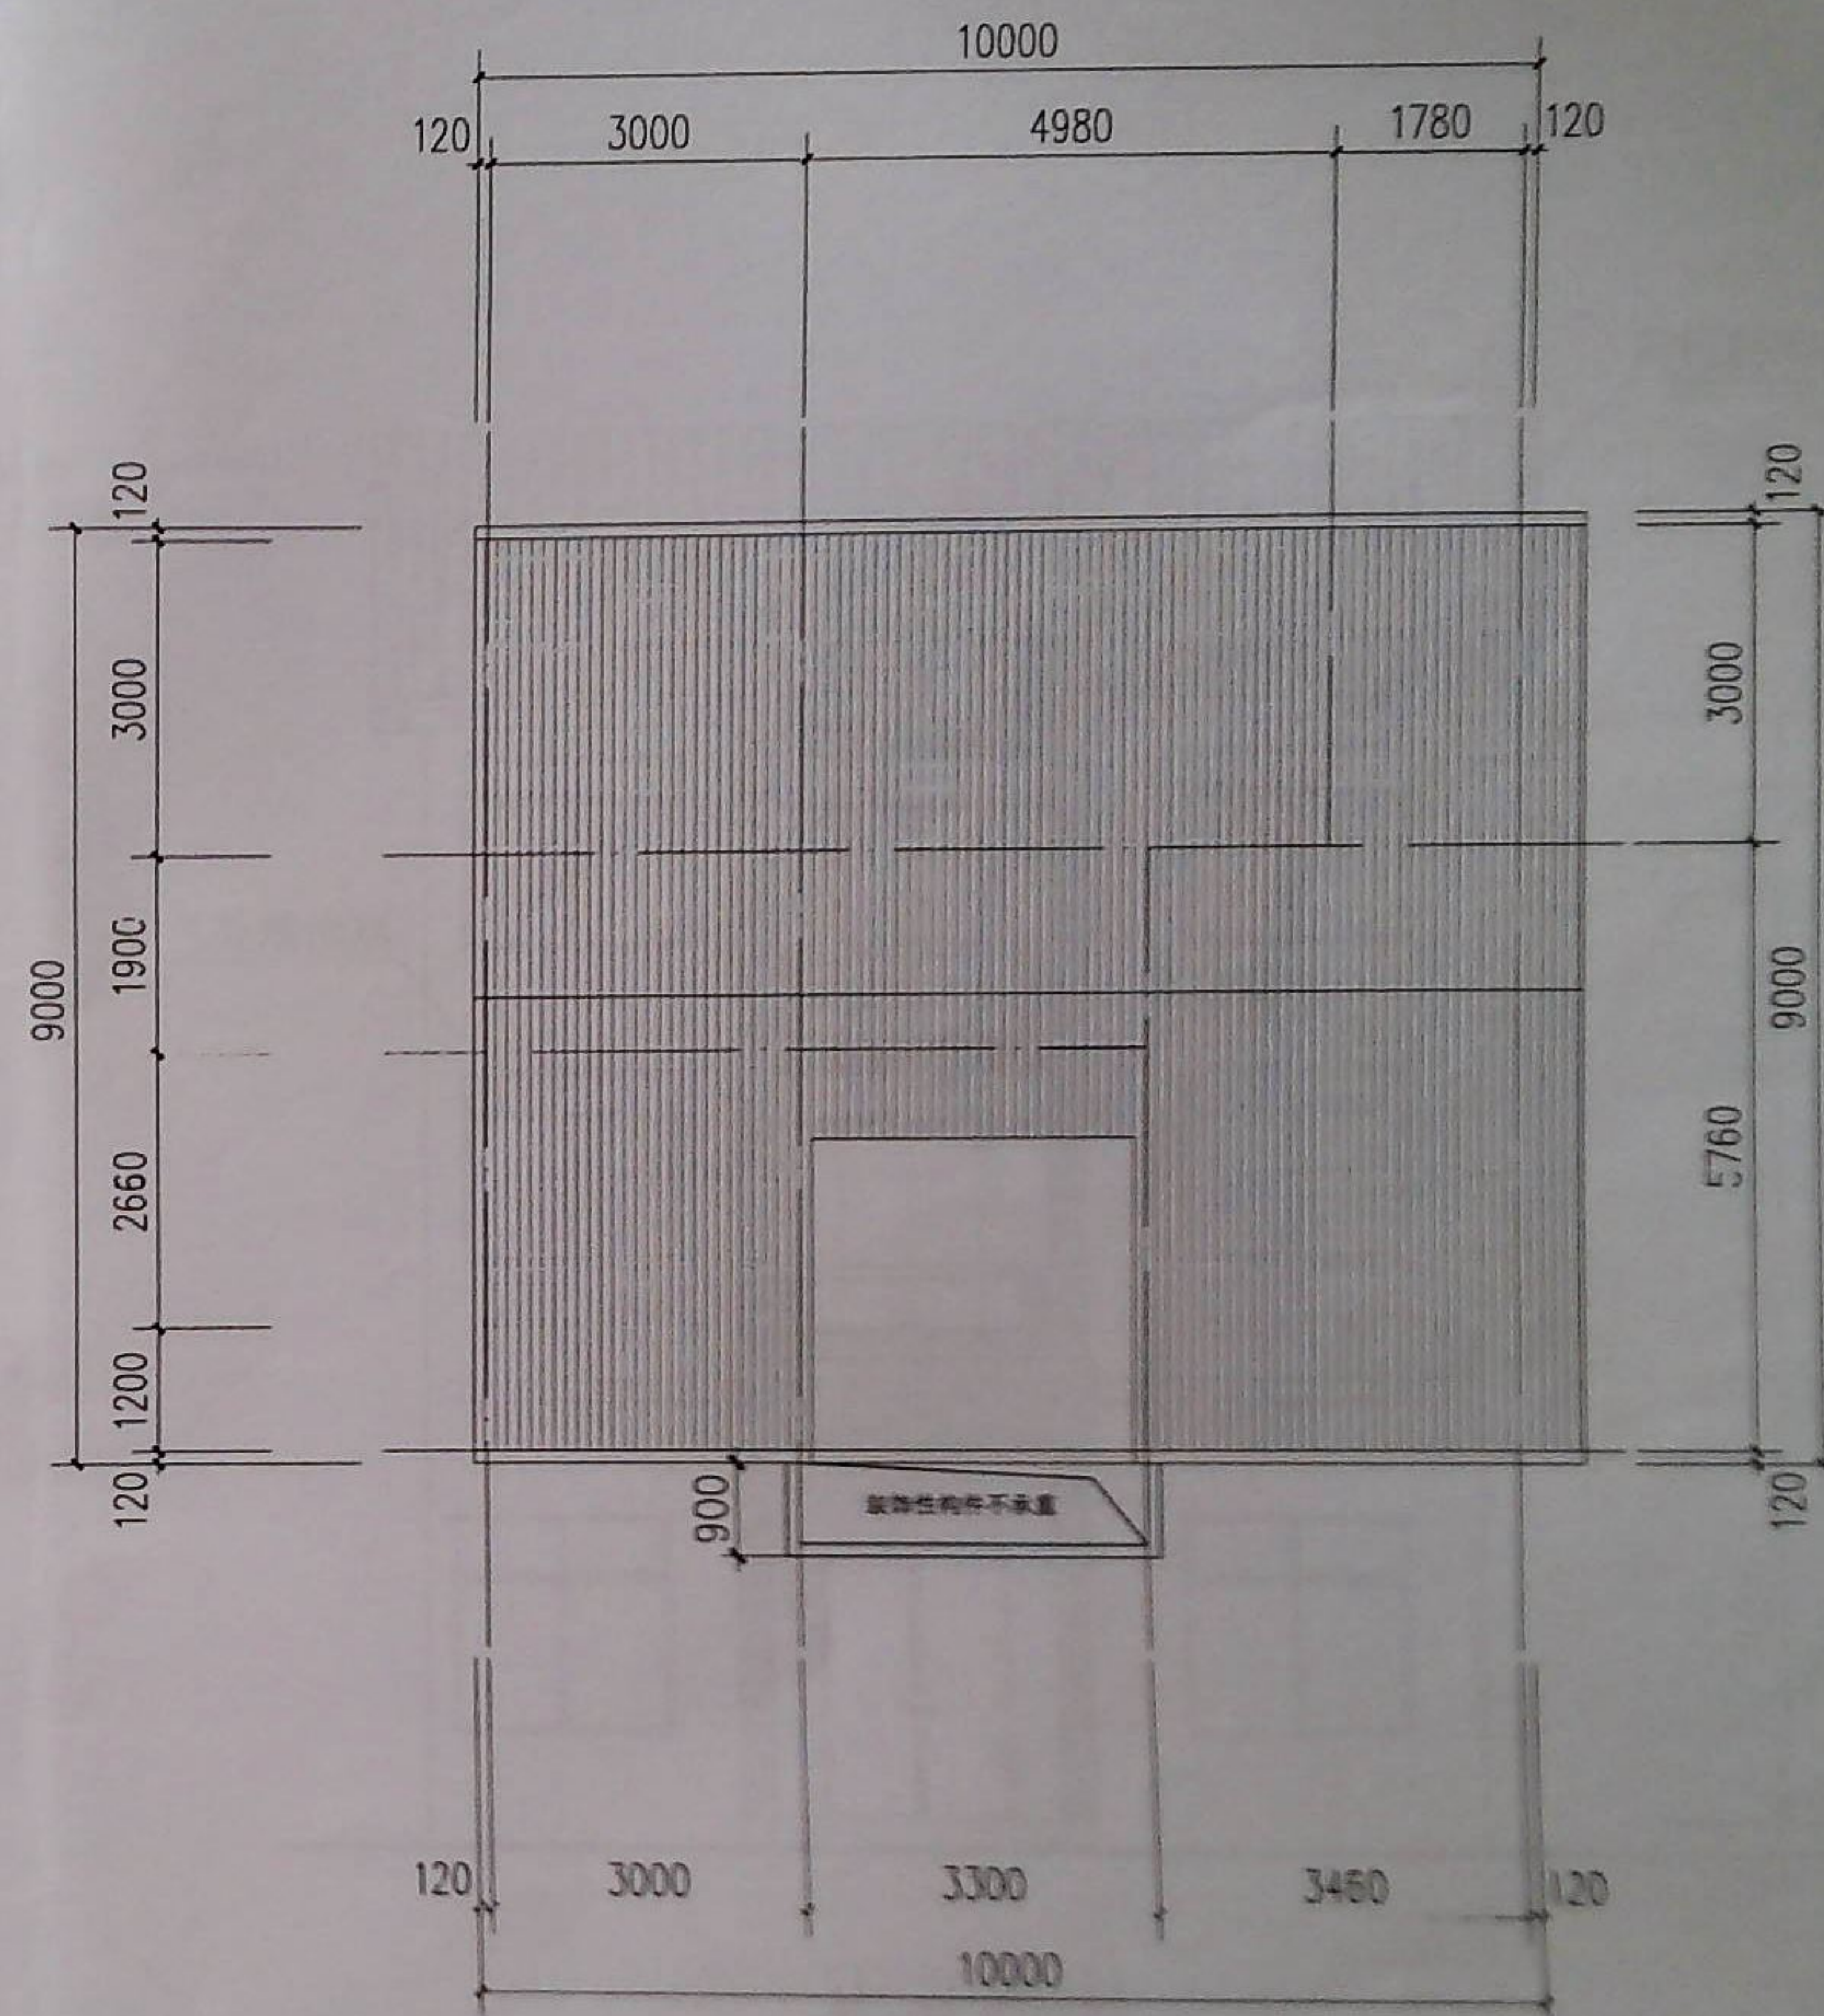

屋顶层平面图



浙江省东阳市规划建筑设计院

规划证书等级: 乙级

证书编号: 142006

审定
金坤

审核
吴建

项目负责

校对

设计
任乃丽

制图

工程名称
项目

酒店建筑方案设计

4x2x2.5

图名


阁楼层平面图
屋顶层平面图

图别
图号


图别
图号

工程编号
日期

17.88

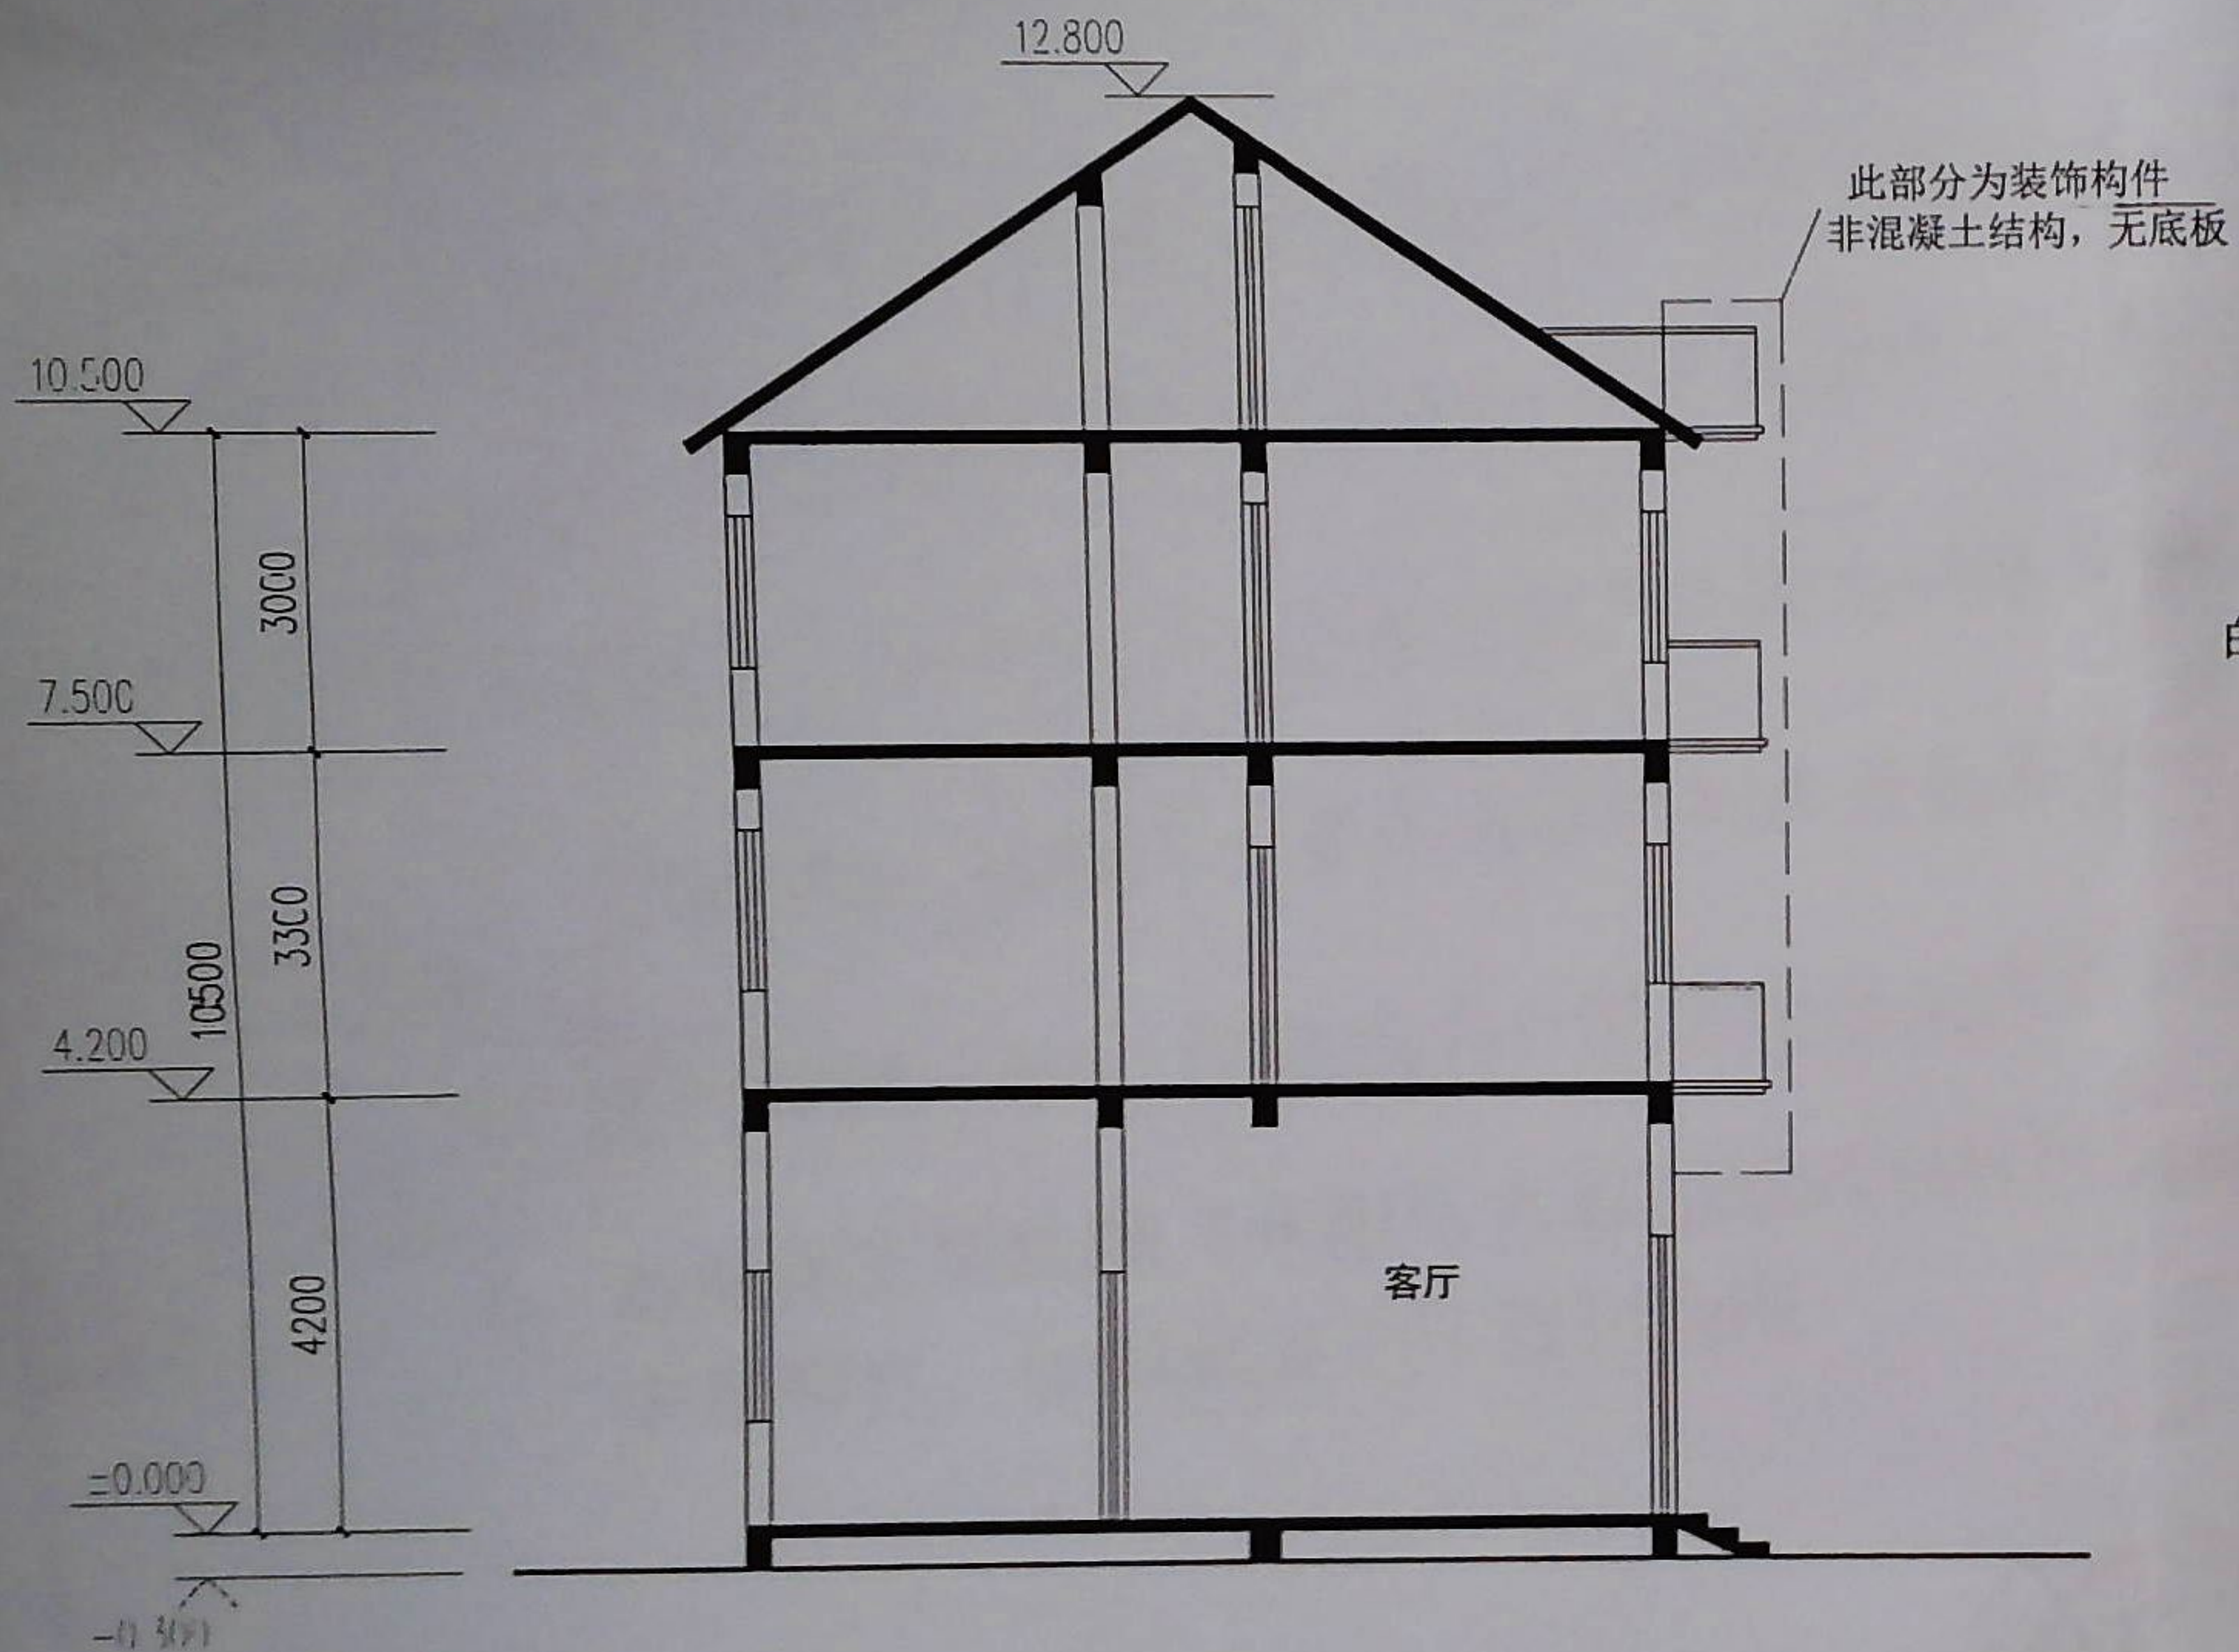

A-A剖面图

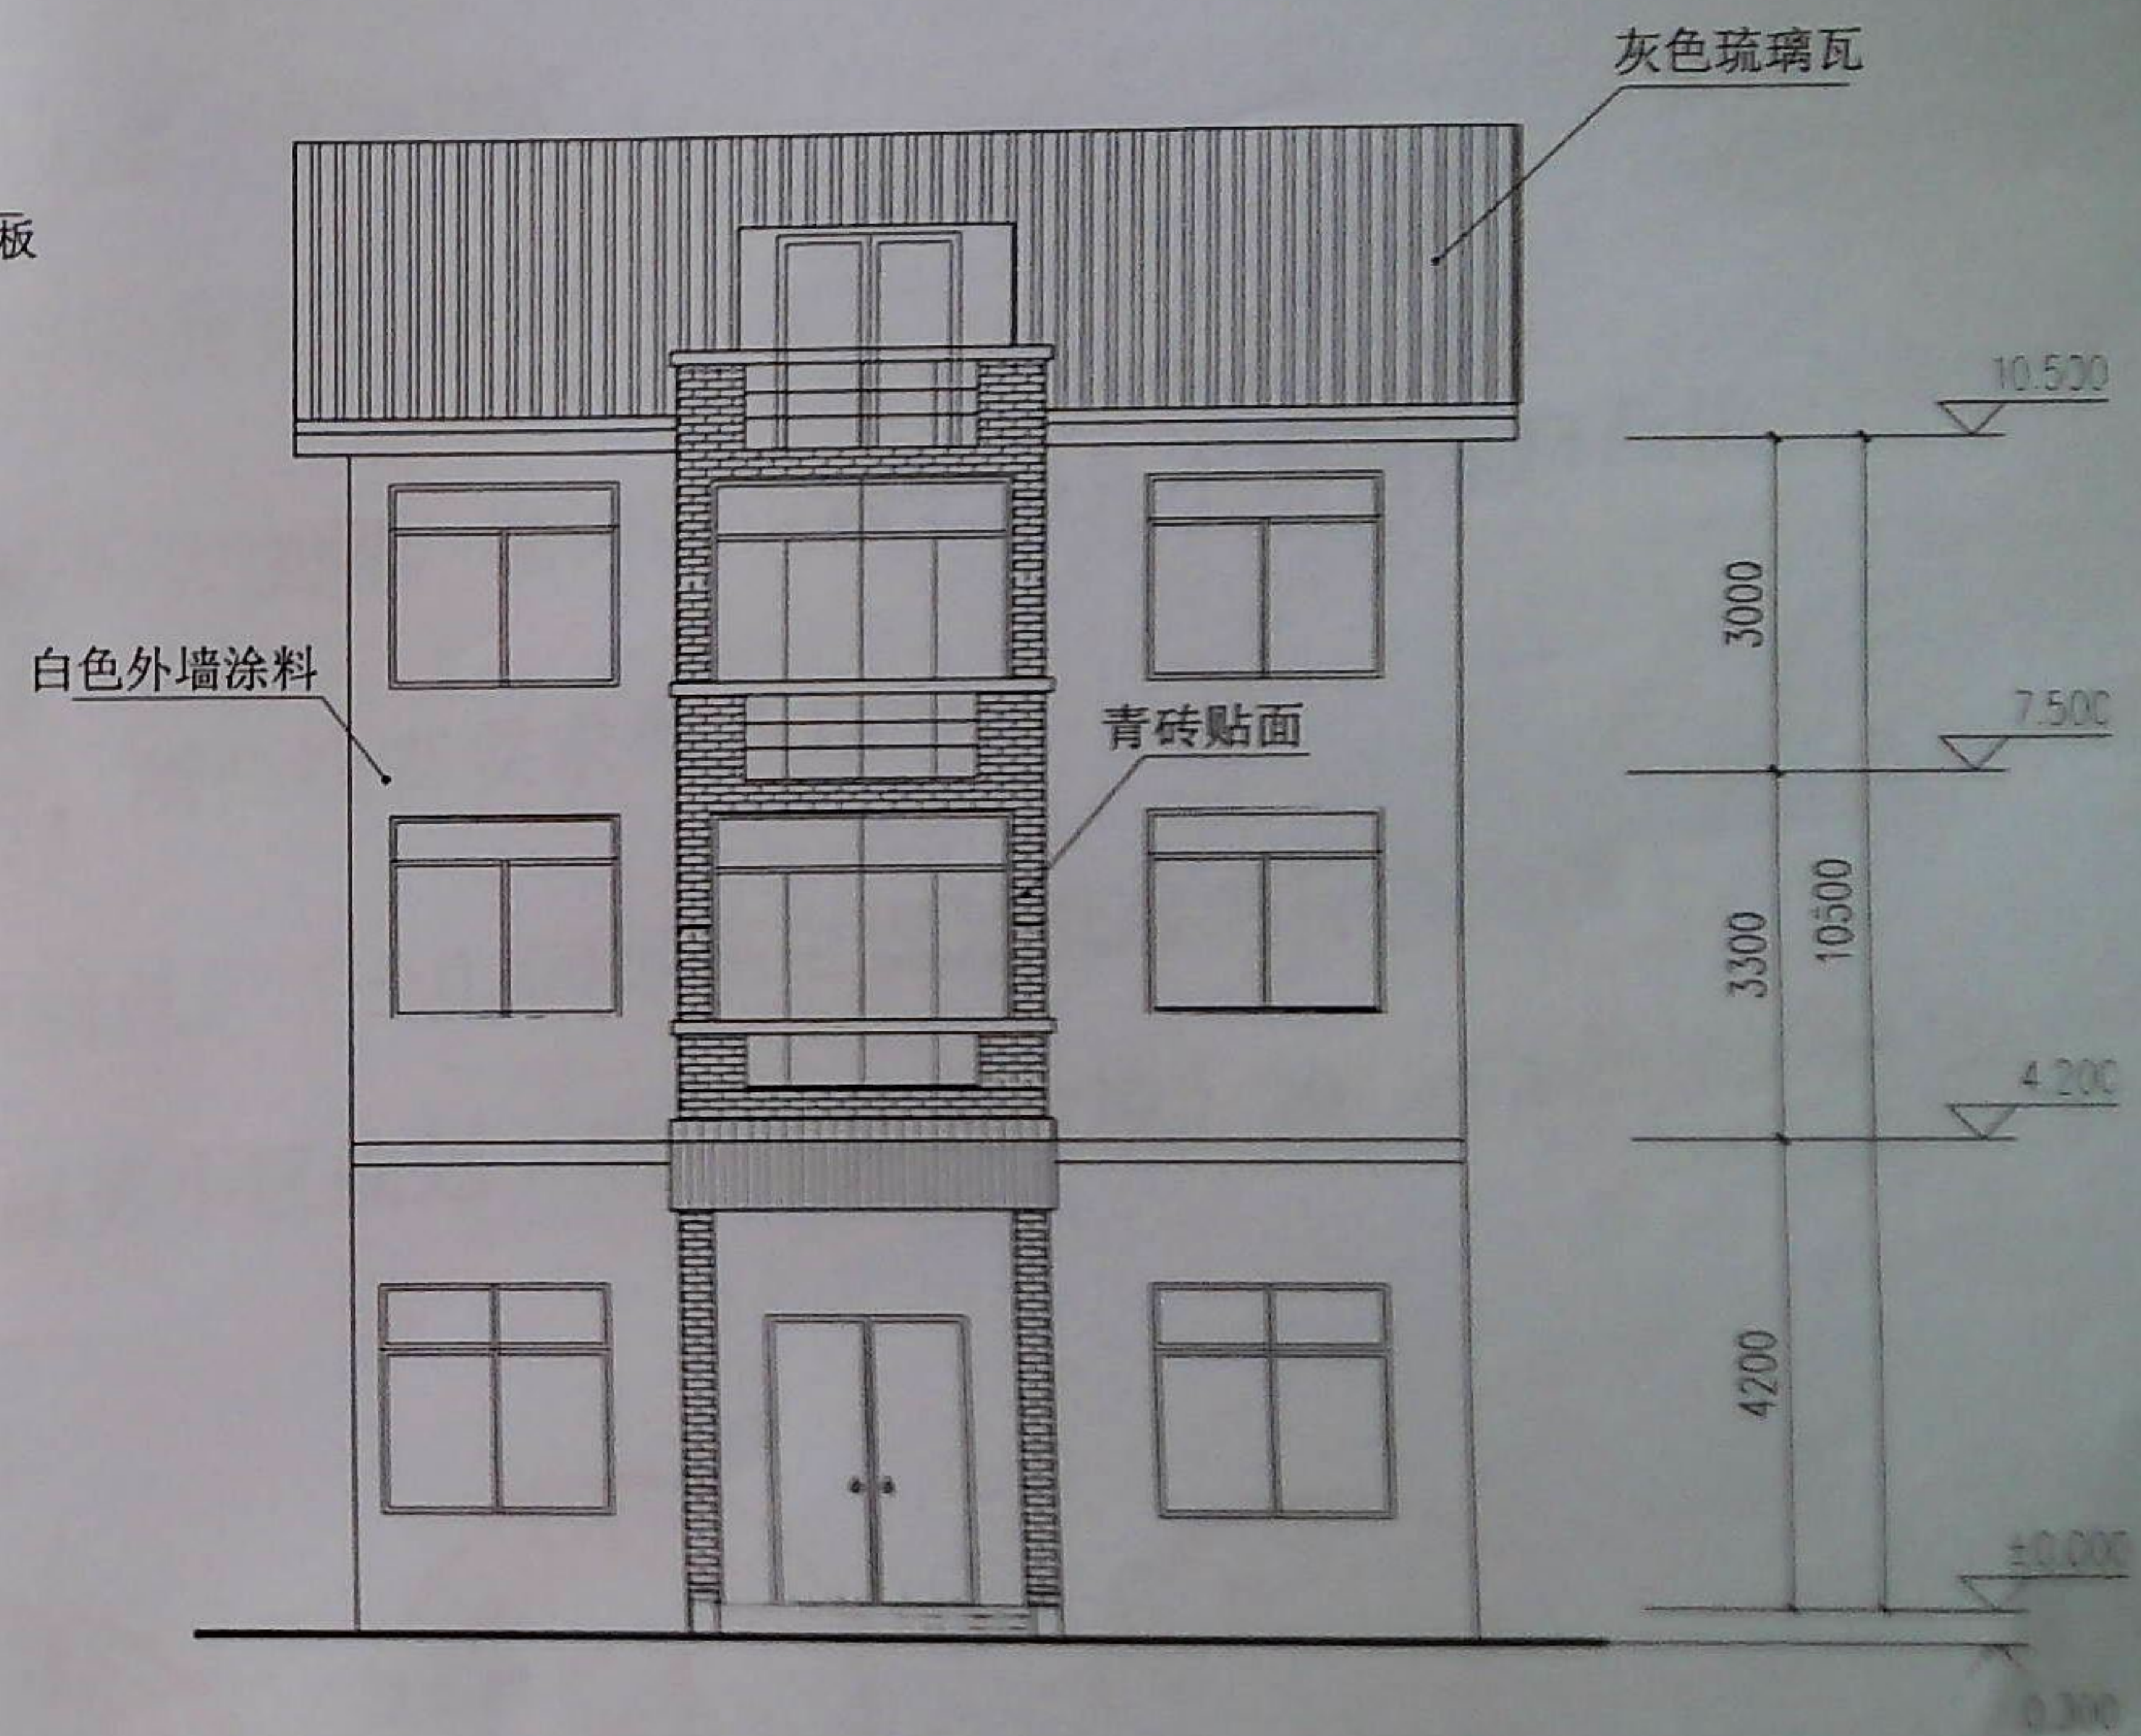

正立面图



浙江省东阳市规划建筑设计院

规划证书等级：乙级 证书编号：1420304

审定

金博

审核

孙亚娟

项目负责

校对

设计

制图

工程名称

酒廊建筑方案设计

图名

A-A剖面图

图别

图号

工程编号

日期

项目

4.0x2.5

正立面图

图号

日期

15.03.15