


电气	暖通	动力
建筑	结构	给排水
会	笠	栏

东阳市虎鹿镇虎峰村锦溪、大院地自然村村庄规划调整（调整前）

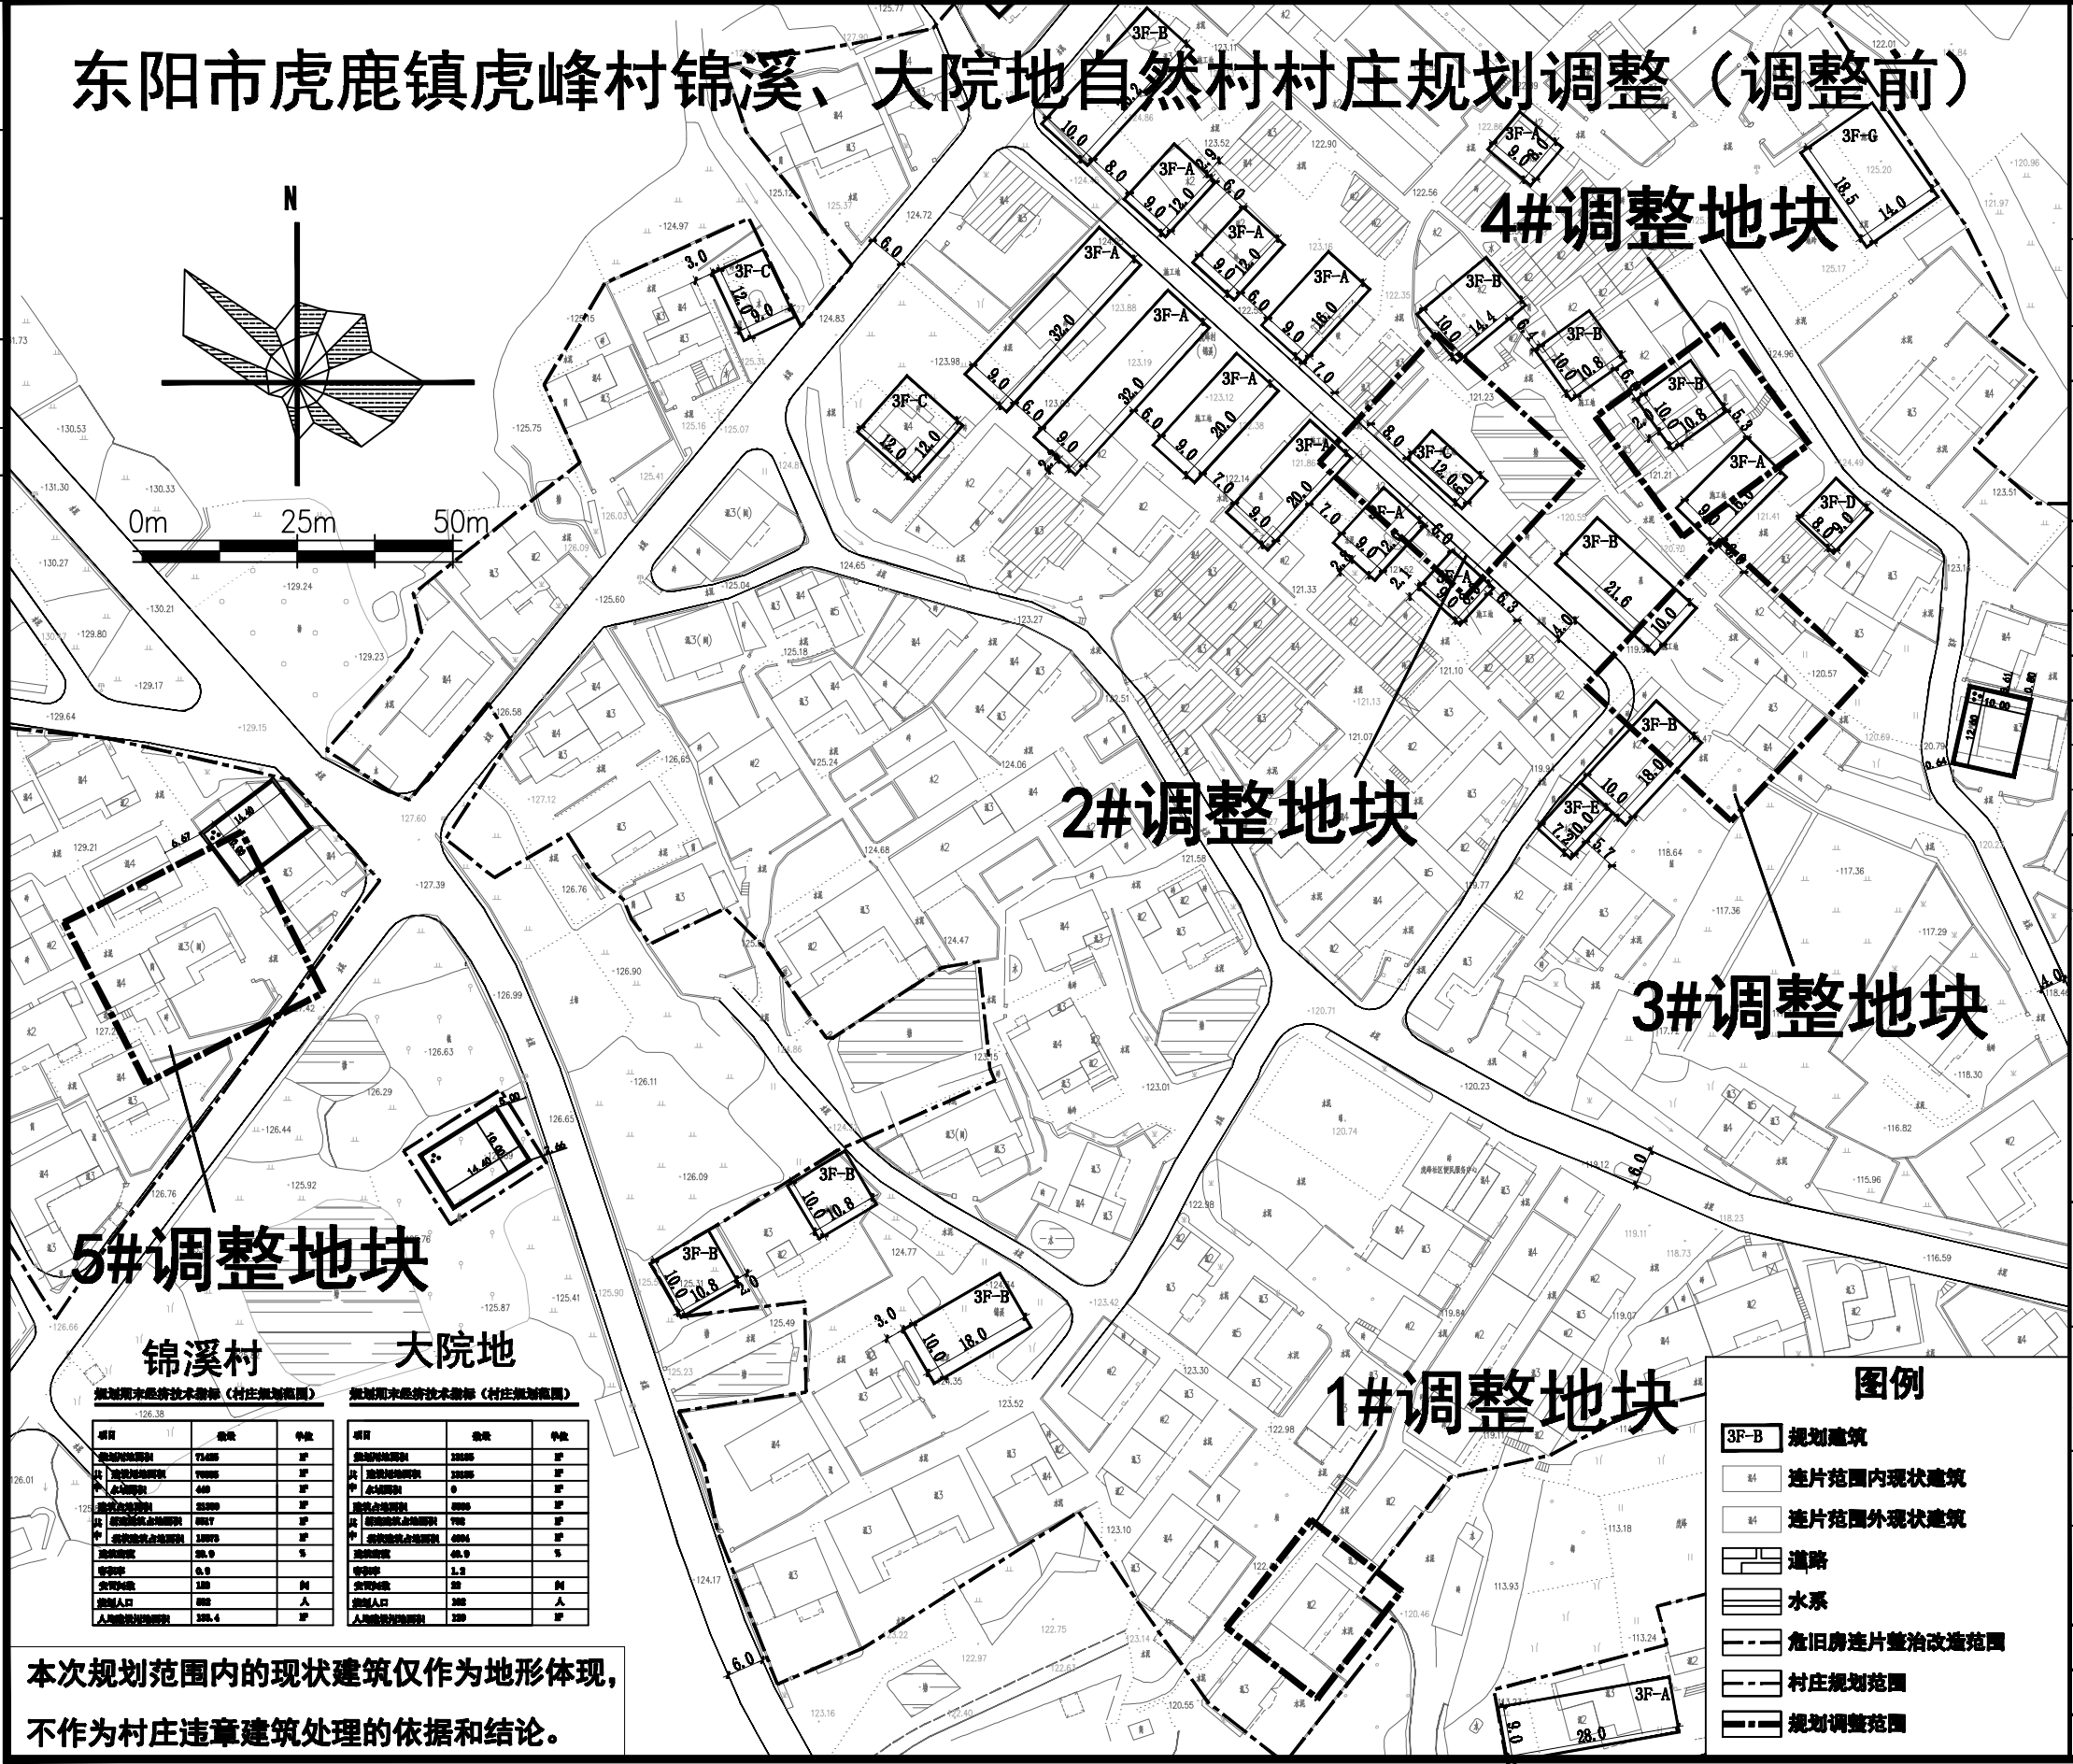

5#调整地块

2#调整地块

4#调整地块

3#调整地块

1#调整地块

锦溪村 大院地

锦溪村现状经济技术指标（村庄规划范围）			大院地现状经济技术指标（村庄规划范围）		
项目	指标	单位	项目	指标	单位
规划用地面积	71.686	亩	规划用地面积	238.86	亩
其中：建设用地	19.998	亩	其中：建设用地	238.86	亩
其中：农用地	4.48	亩	其中：农用地	0	亩
其中：林地	23.899	亩	其中：林地	0	亩
其中：水域面积	8.817	亩	其中：水域面积	1.78	亩
其中：其他用地	1.097	亩	其中：其他用地	0.04	亩
容积率	0.9	%	容积率	0.9	%
建筑密度	1.8	%	建筑密度	30	%
人口	200	人	人口	200	人
人均用地面积	208.4	亩	人均用地面积	239	亩

本次规划范围内的现状建筑仅作为地形体现，
不作为村庄违章建筑处理的依据和结论。

图例	
3F-B	规划建筑
■	连片范围内现状建筑
■	连片范围外现状建筑
—	道路
—	水系
---	危旧房连片整治改造范围
---	村庄规划范围
---	规划调整范围

设计单位/DESIGN

DPADO
PLANNING & ARCHITECTURAL

东阳市规划建筑设计院有限公司
DONGYANG PLANNING & ARCHITECTURAL DESIGN INSTITUTE Co., Ltd

浙江省东阳市新江路1号
电话 Tel: +86 (0579) 8488 9999 传真 Fax: +86 (0579) 8488 9999

证书等级：城乡规划编制乙级
证书编号：浙自然资规[2020]076号
证书等级：建筑行业（建筑工程）乙级
证书编号：A233012764

审定 AUTHORIZED FOR ISSUE BY	韦健康
审核 REVIEWED BY	张含斌
项目负责人 PROJECT DIRECTOR	陈刚
专业负责人 DISCIPLINE RESPONSIBLE BY	徐靓
校对 CHECKED BY	金燕萍
设计 DESIGNED BY	徐靓
绘图 DRAWN BY	徐靓
盖章栏 STAMP	未盖出图专用章无效

建设单位
CLIENT

工程名称
PROJECT
虎鹿镇虎峰村锦溪、大院地自然村村庄规划

子项名称
ITEM
规划调整

图名
DRAWING TITLE
规划调整公示稿

工程号
PRO NO.
2022-119(调)

图号
DRAWING NO.

专业
DISCIPLINE

日期
DATE
2023. 04. 04