


六石街道六石社区泗庭芳小区3.6mX10m（3间）建筑单体方案设计

- 1、建筑整体开间为3.6米,进深为10米,建筑占地108m²,建筑面积360m²。
- 2、用户严格按照规划要求进行统一设计整体施工,统一立面整体装饰。
- 3、每幢房子平面组合:原则上邻户之间为同基各墙;所有线脚,檐沟除山墙邻路外不得向邻户凸挑;
- 4、立面装饰:每幢房子要求装饰的材质及色彩统一,所凸线脚要求整齐划一。
- 5、竖向控制:±0.00高度为计算房屋总高度的控制点。(±0.00标高由规划批准的标高为准)
- 6、本单体方案依据《东阳市六石街道六石社区泗庭芳小区规划(危旧房整治改造)2017-2026年》编制;未尽事宜,以泗庭芳小区规划为准。




 浙江省东阳市规划建筑设计院 规划证书等级:乙级 证书编号:142036	审 定	审 核	项目负责	校 对	设 计	制 图	工程名称	泗庭芳建筑方案设计	图 名	说明	图 别	规 则	工程编号	19089
	王 芳	王 芳			任 芳 丽		项 目	3.6x10x3			图 号		日 期	

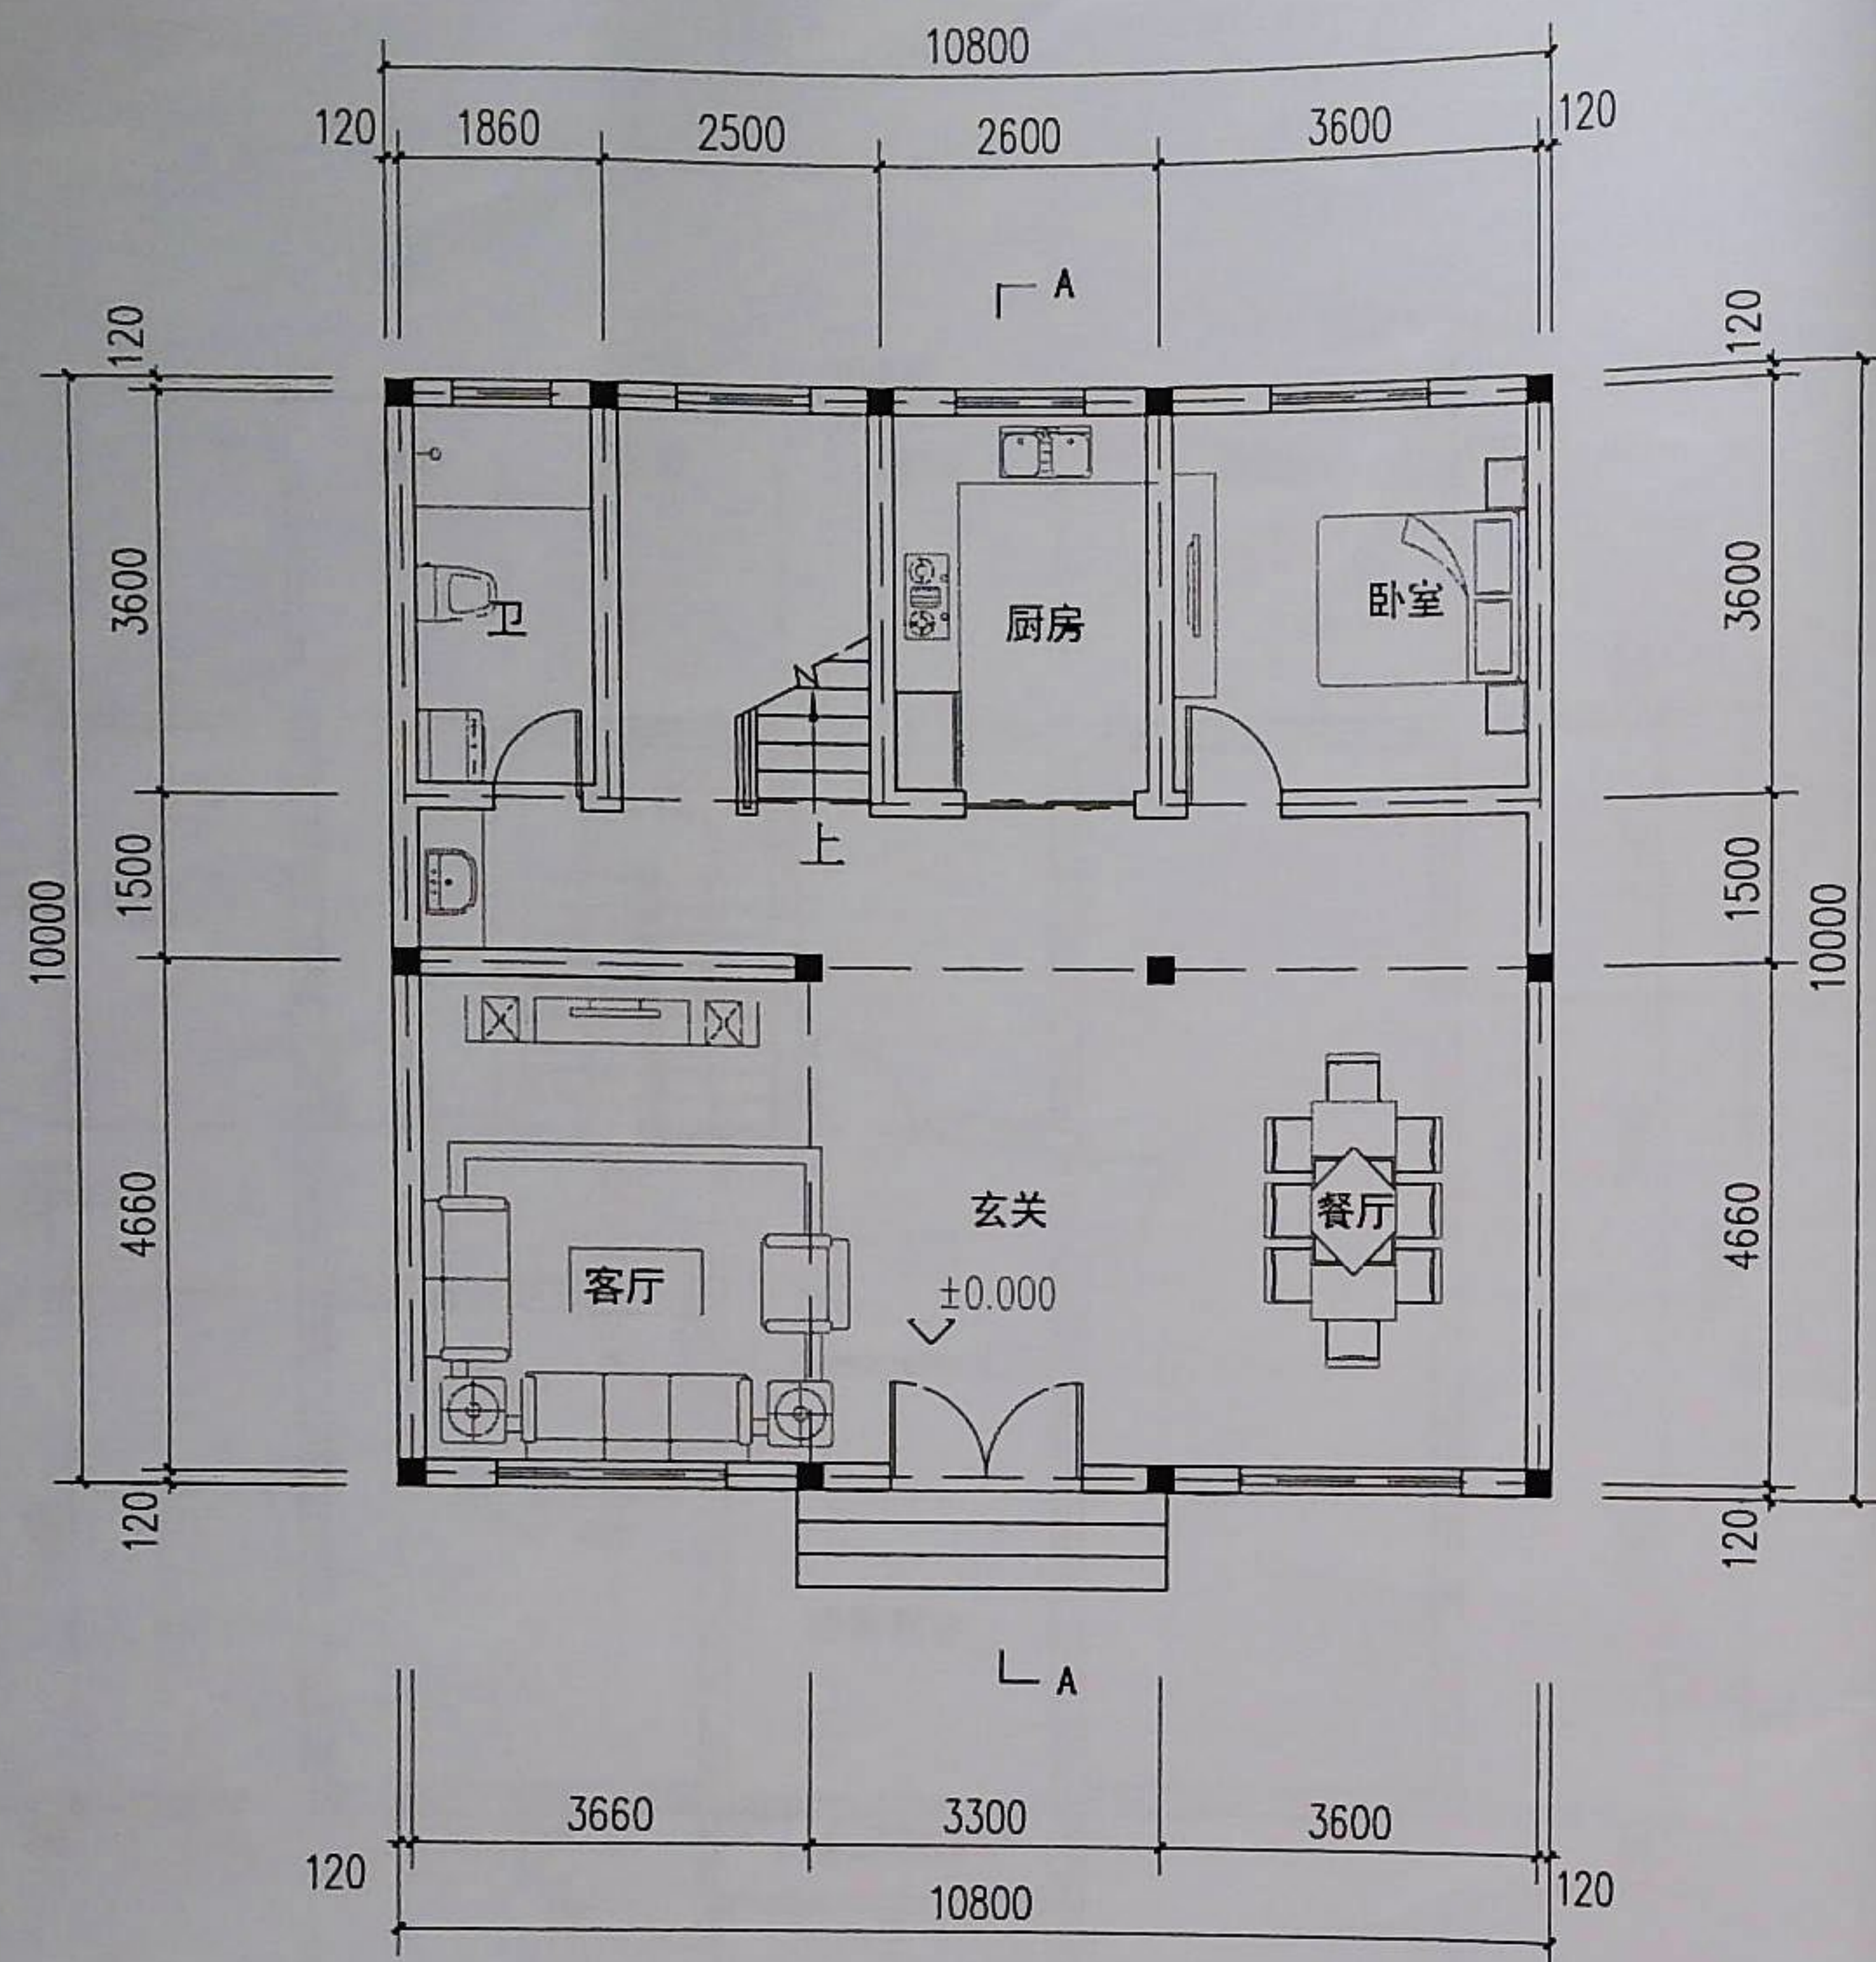


一层平面图

本层建筑面积: 108m²

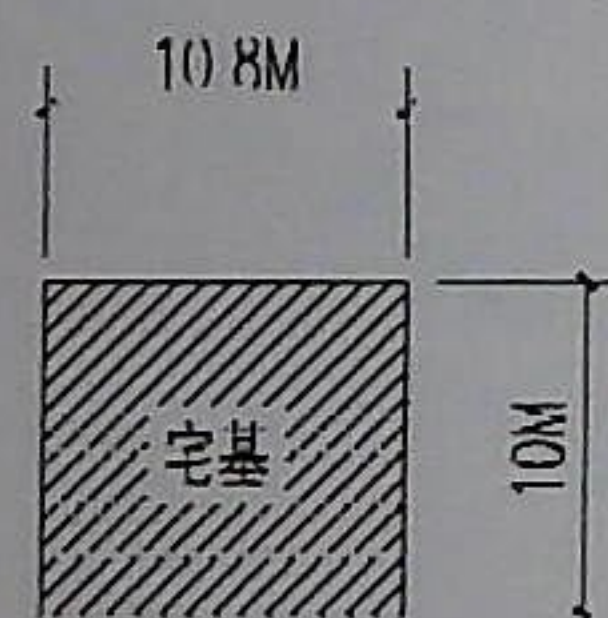


建筑占地面积: 108平方米
总建筑面积: 360平方米

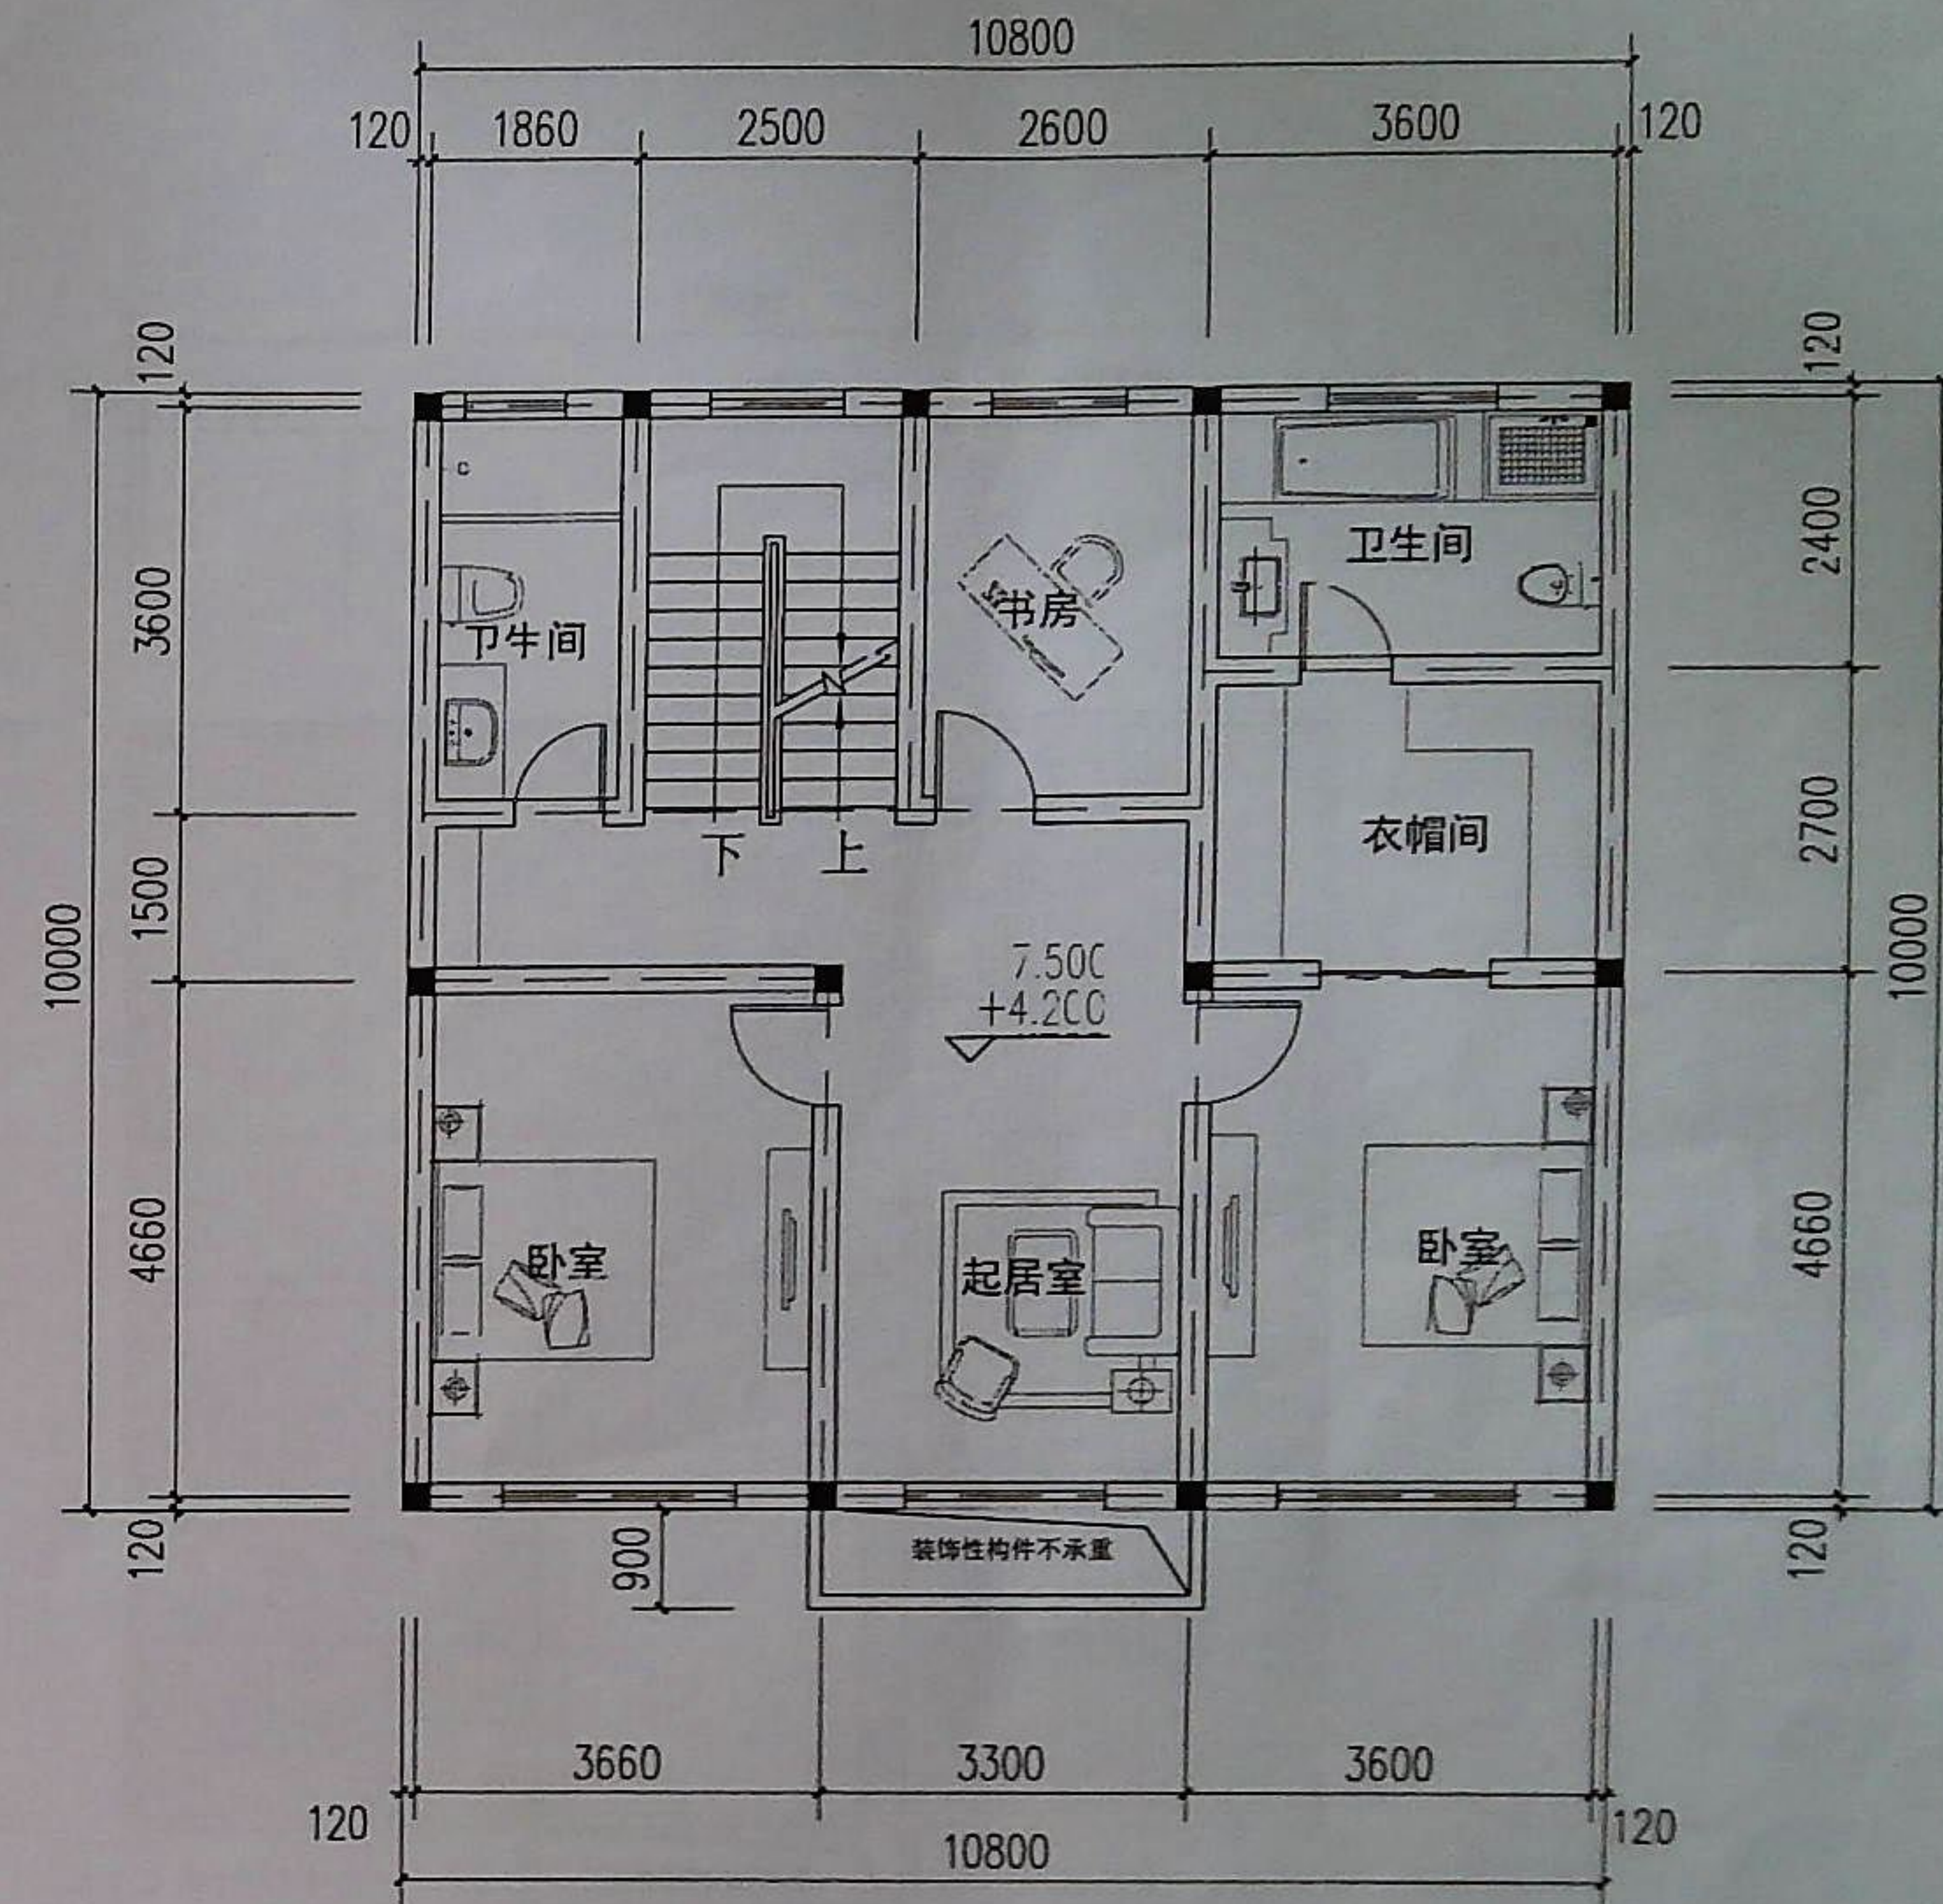

二、三层平面图


本层建筑面积: 108m²

	浙江省东阳市规划建筑设计院 规划证书等级: 乙级 证书编号: 142036	审定 	审核 	项目负责	校对	设计 	制图	工程名称 酒庭芳建筑方案设计	项目 3.6x10x3	图名	一层平面图 二、三层平面图	图别 图号	工程编号 日期	19089
--	--	--------	--------	------	----	--------	----	-------------------	----------------	----	------------------	----------	------------	-------

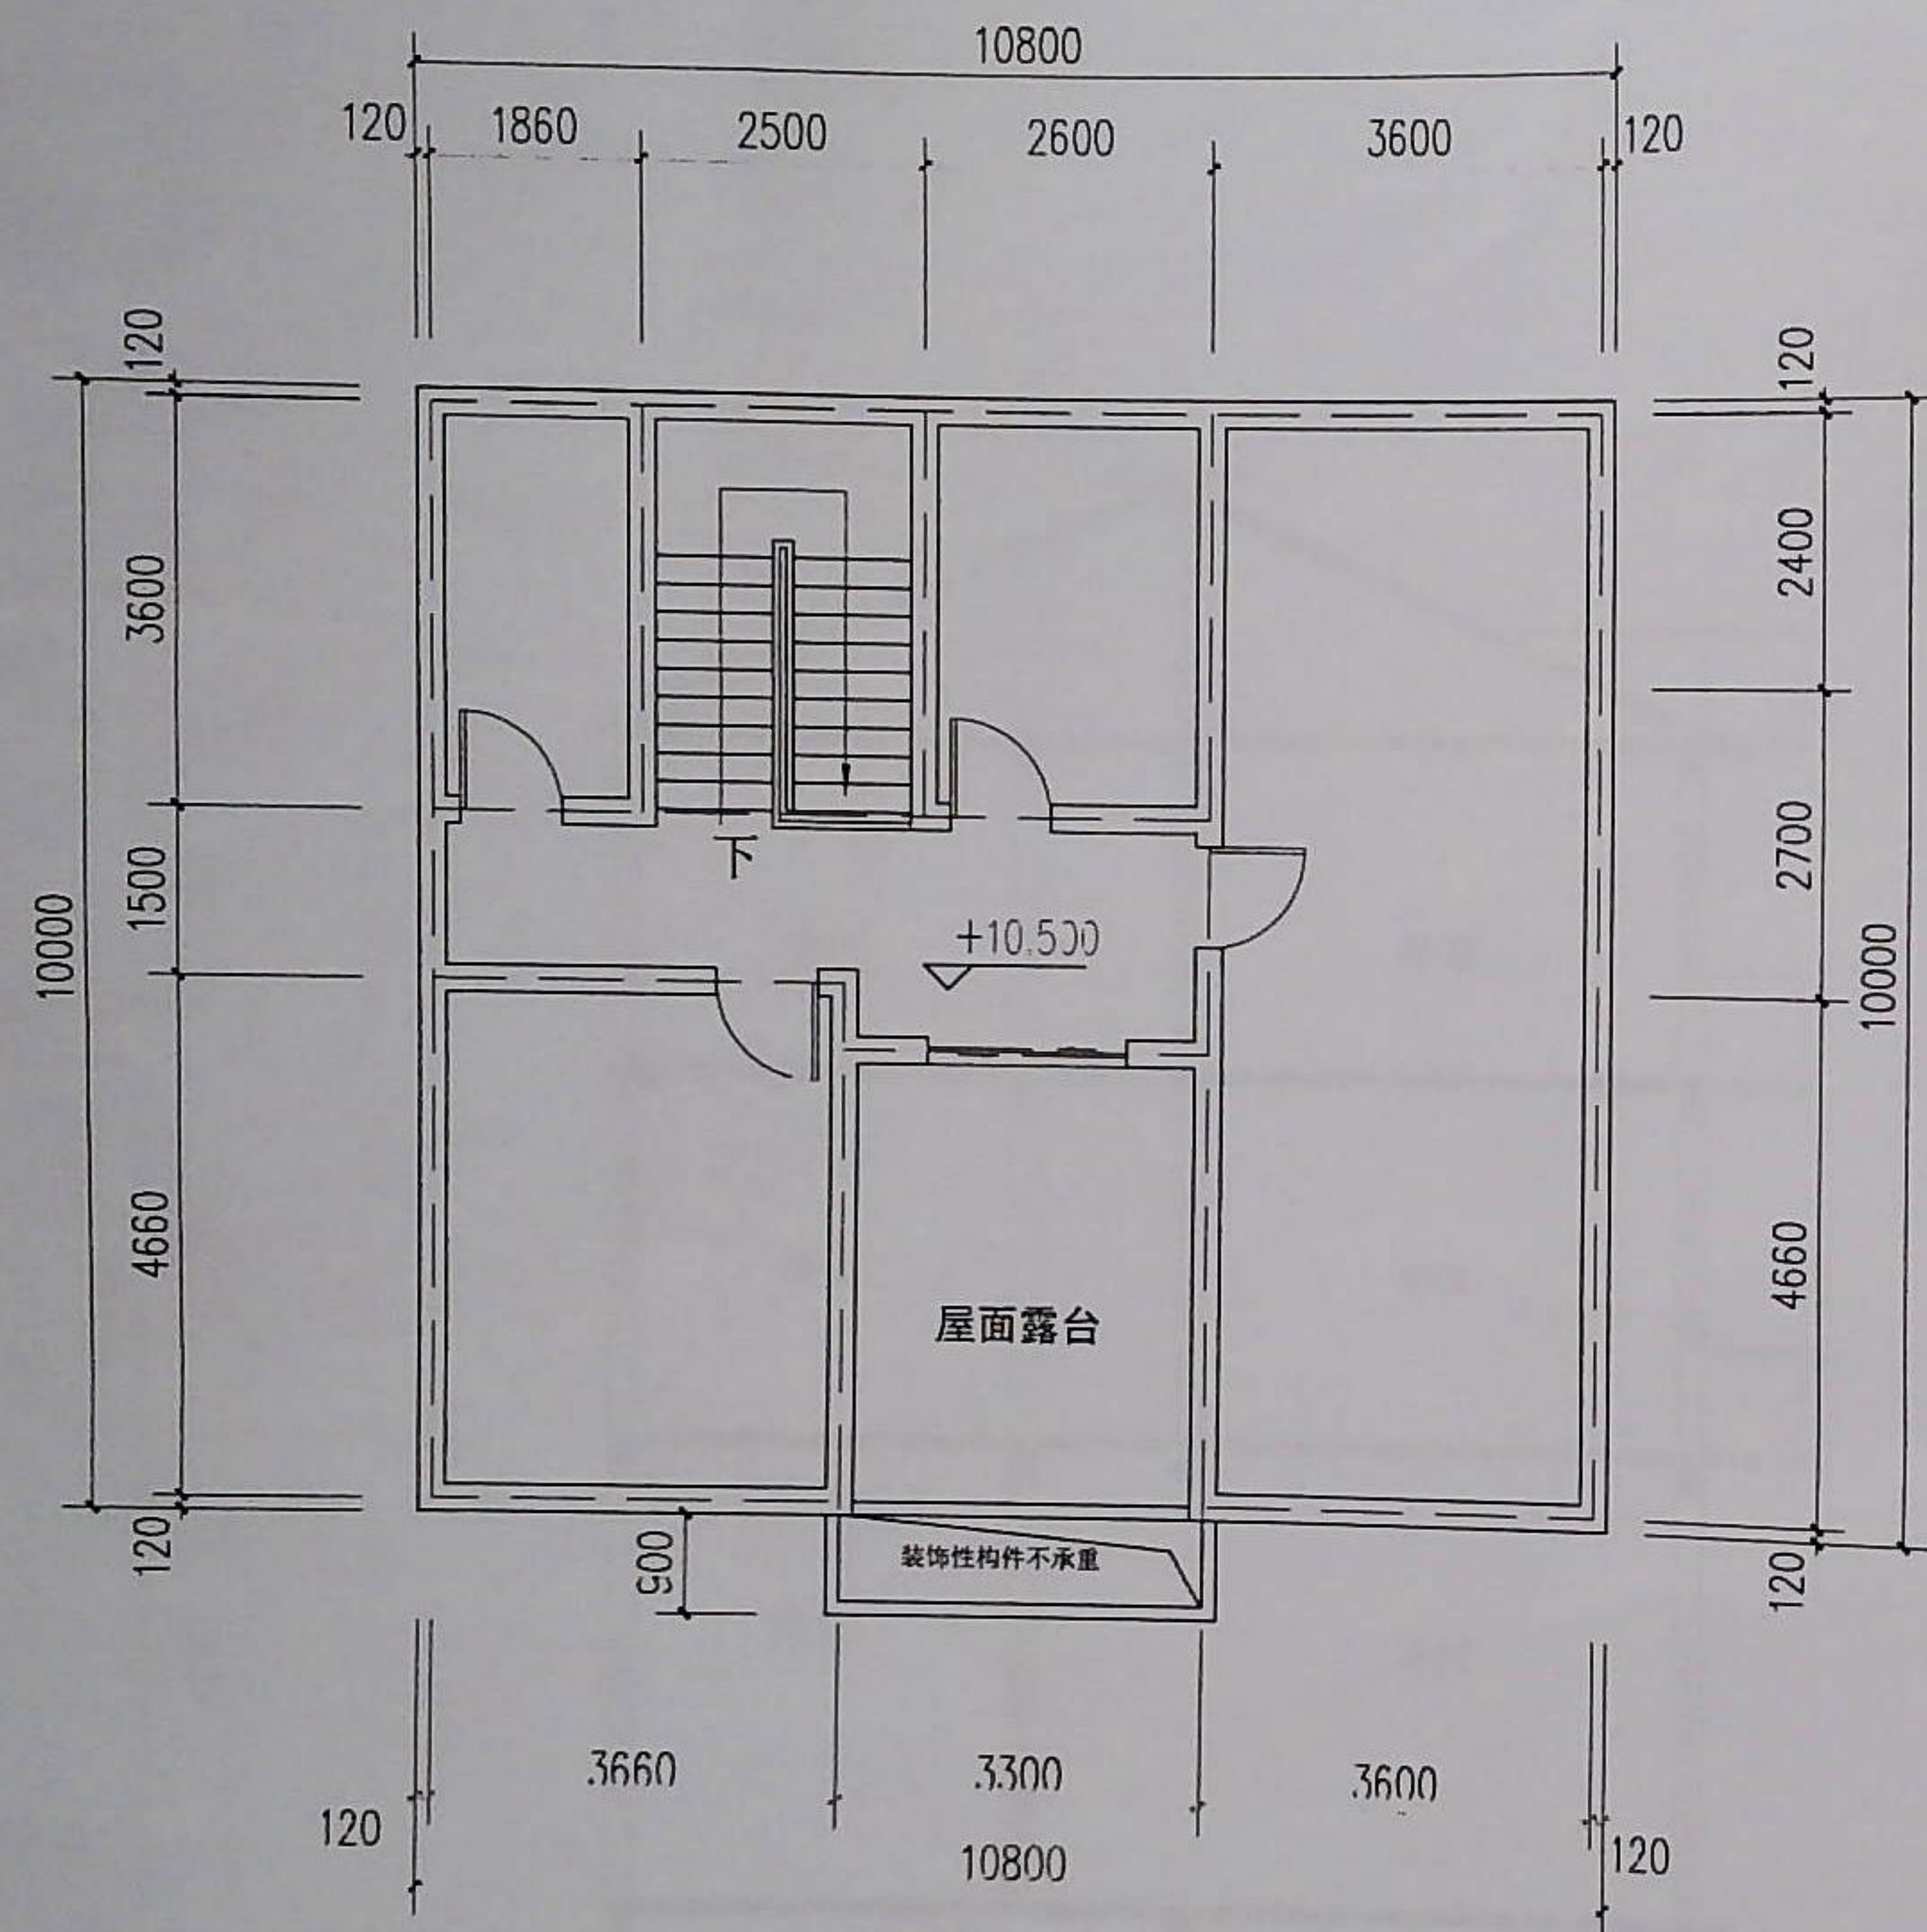


阁楼层平面图

本层建筑面积: 36m²

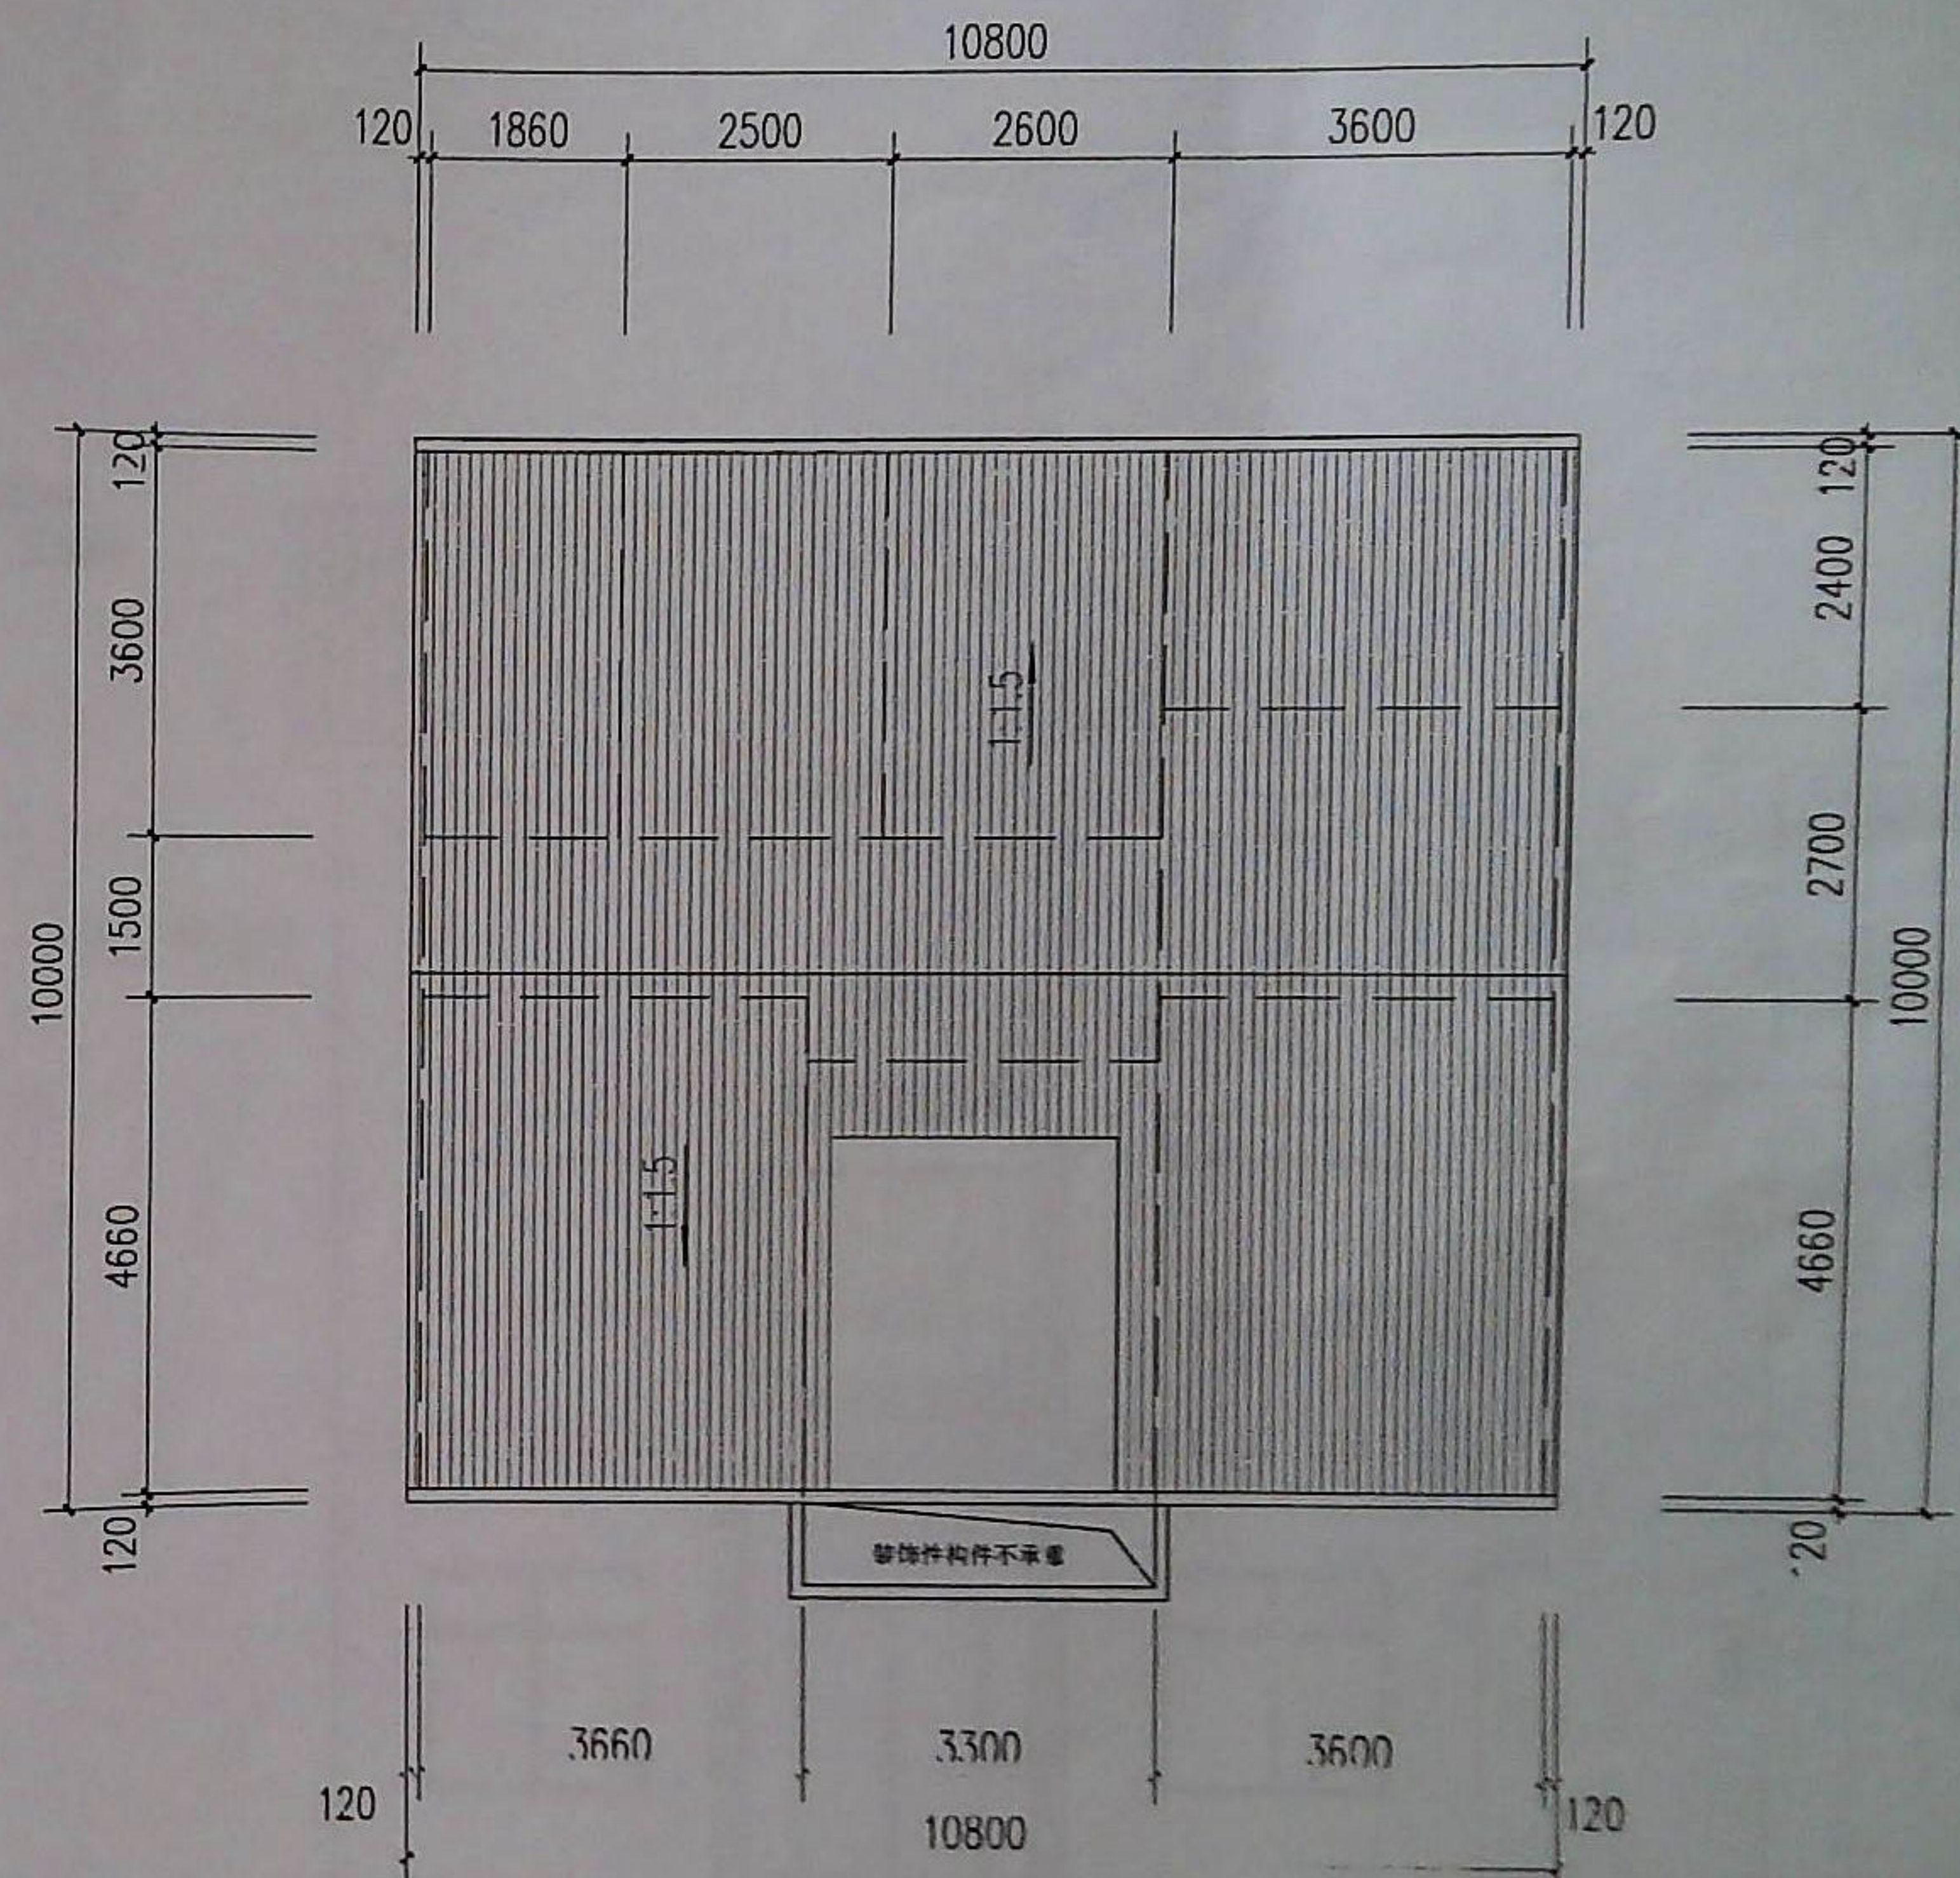

屋顶层平面图

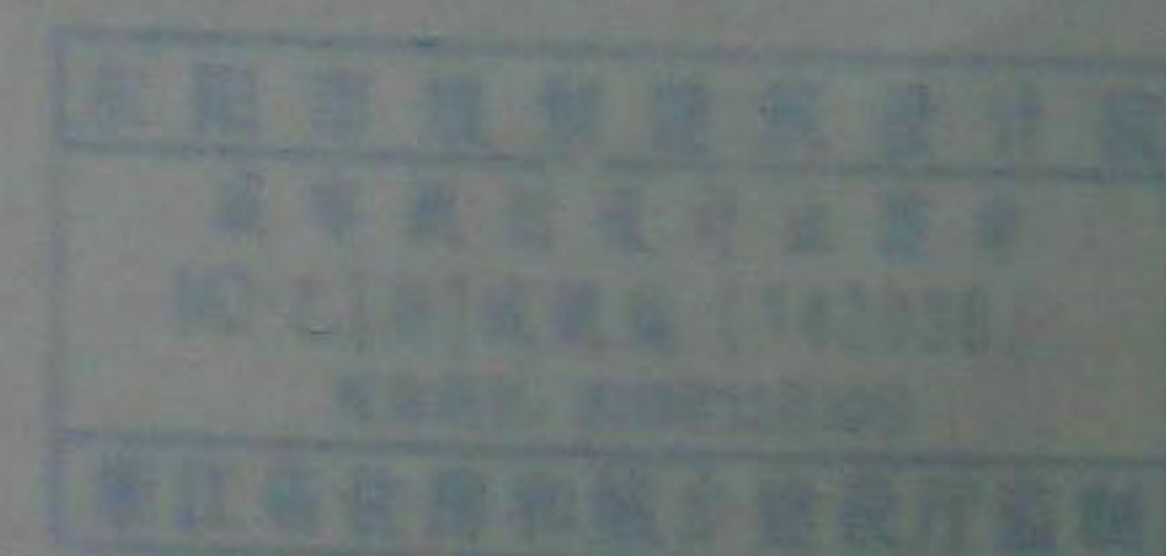


浙江省东阳市规划建筑设计院
规划证书等级: 乙级 证书编号: 142036


审 定	审 核	项目负责	校 对	设 计	制 图
金博	郭建原			任为丽	

工程名称	酒庭芳建筑方案设计
项 目	3. 6x10x3

图 名	阁楼层平面图	图 别	规	工程编号	19089
	屋顶层平面图	图 号		日 期	

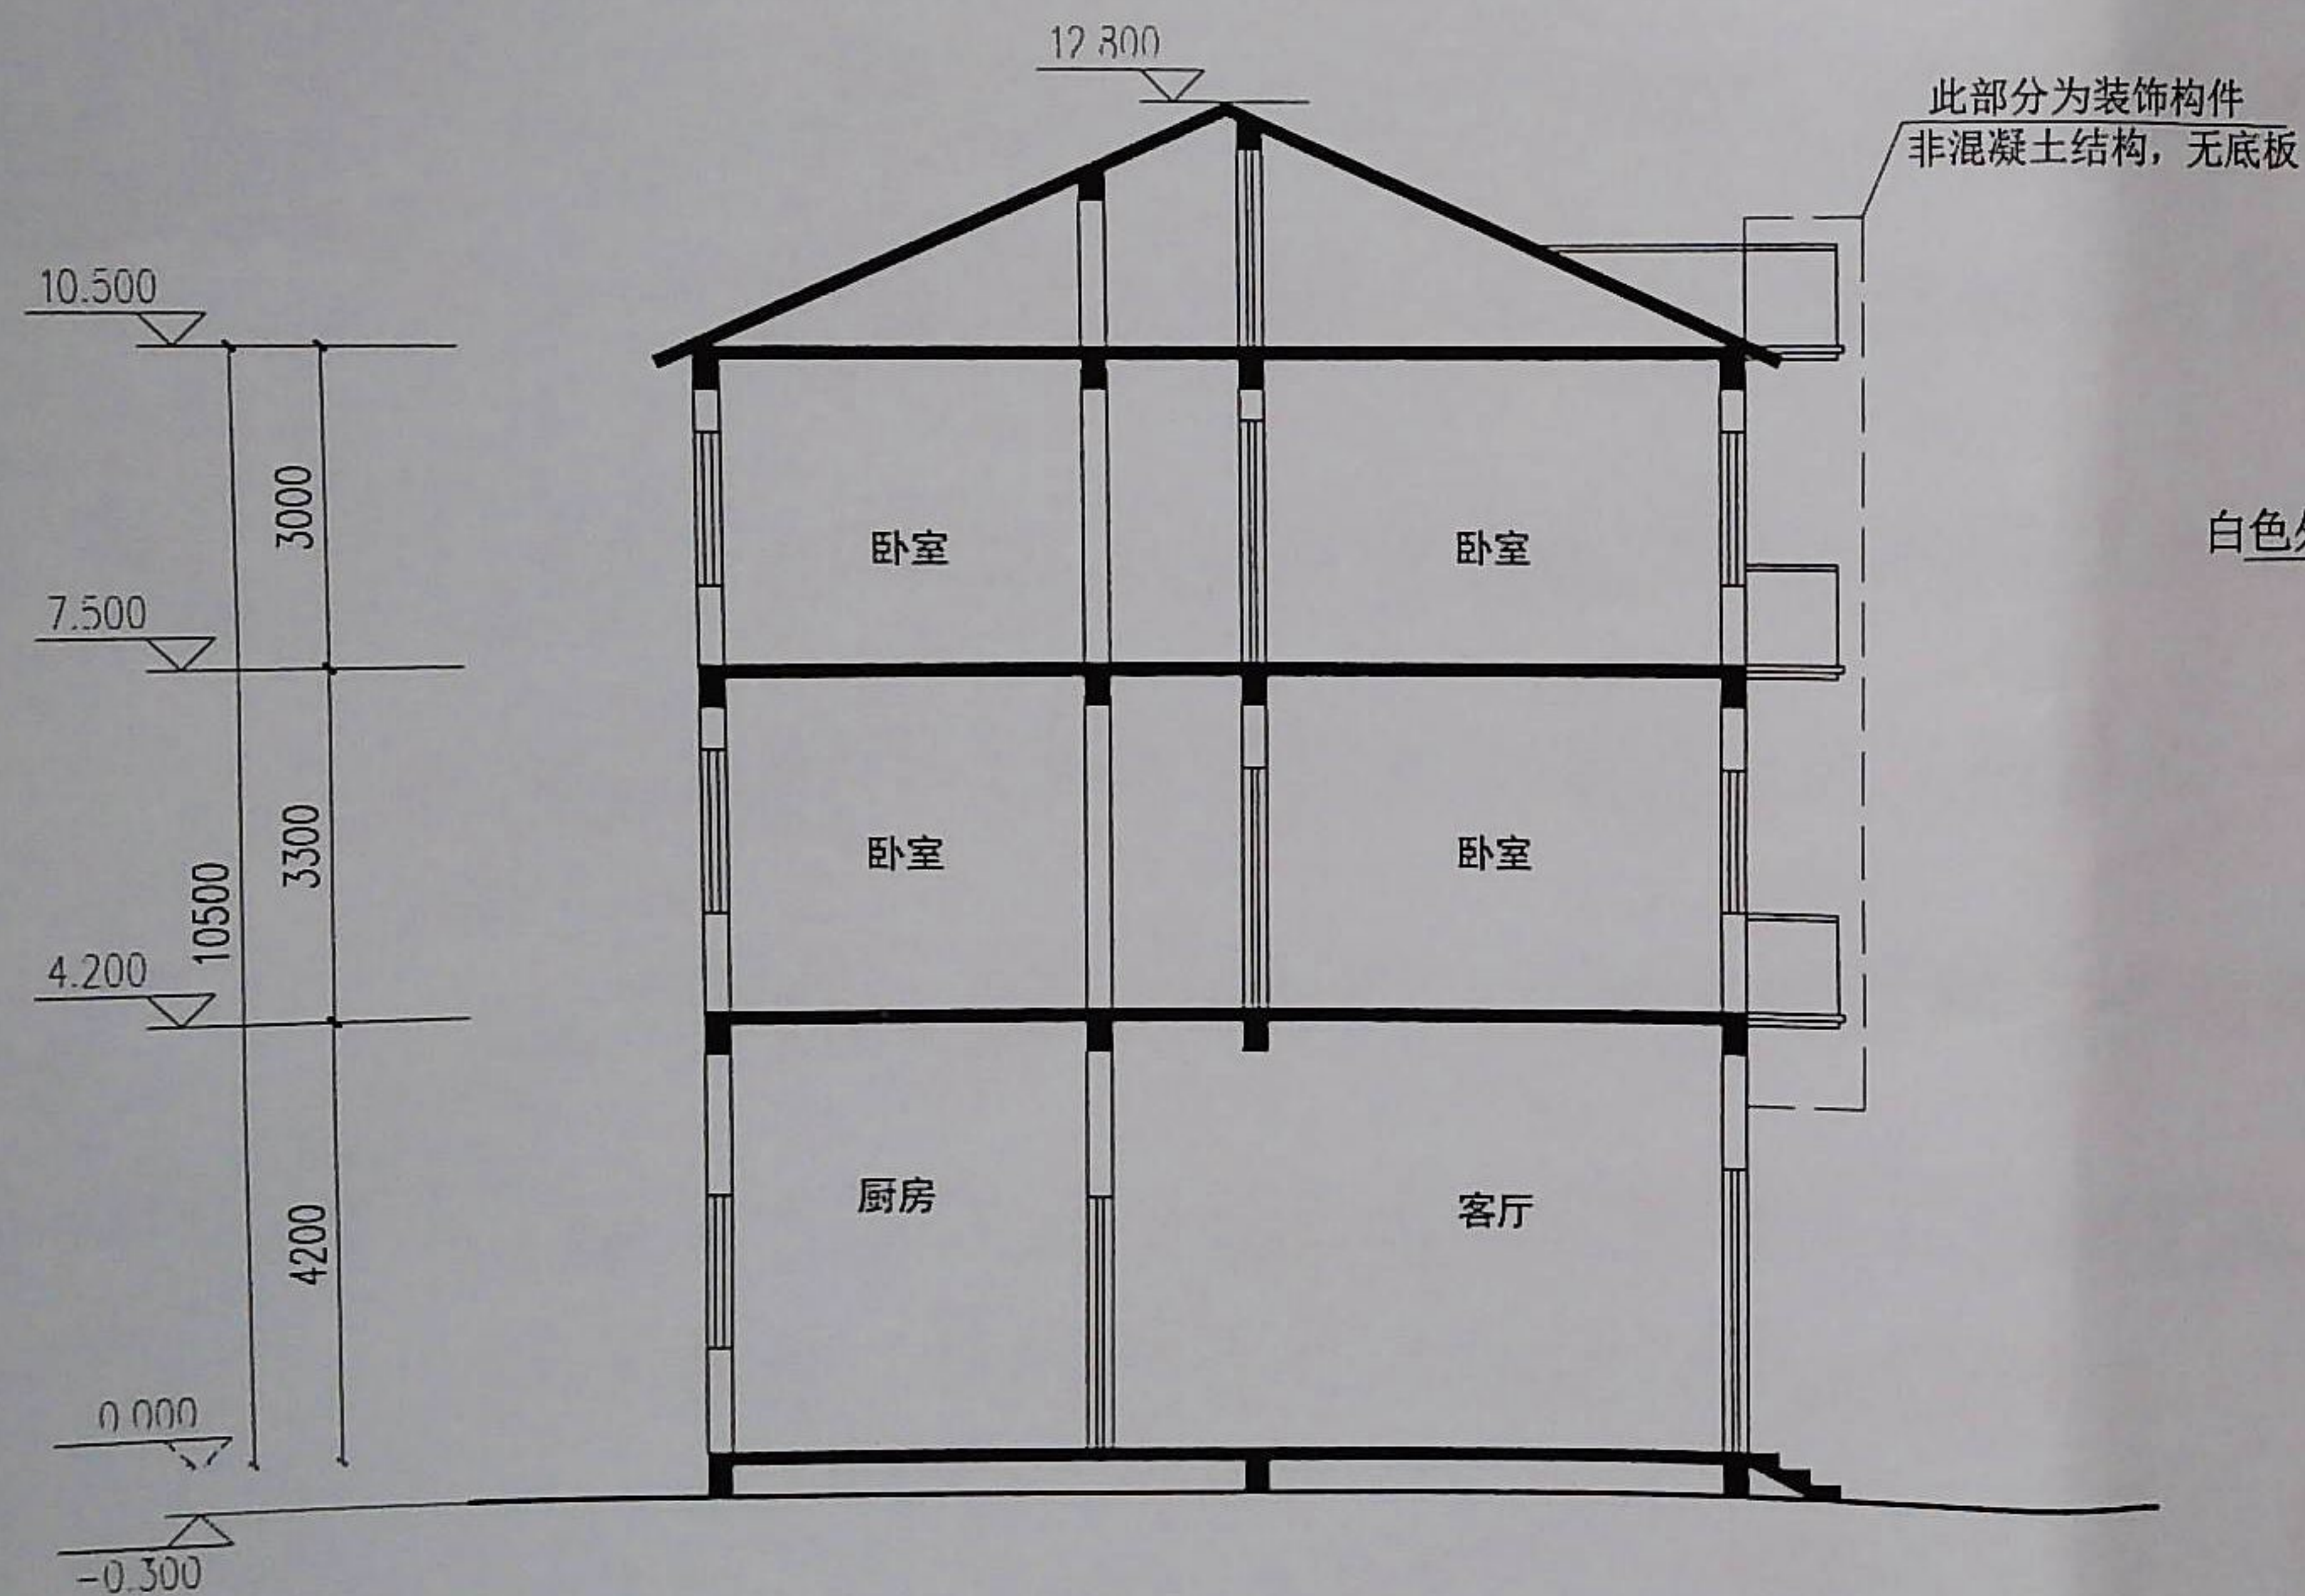

A-A剖面图

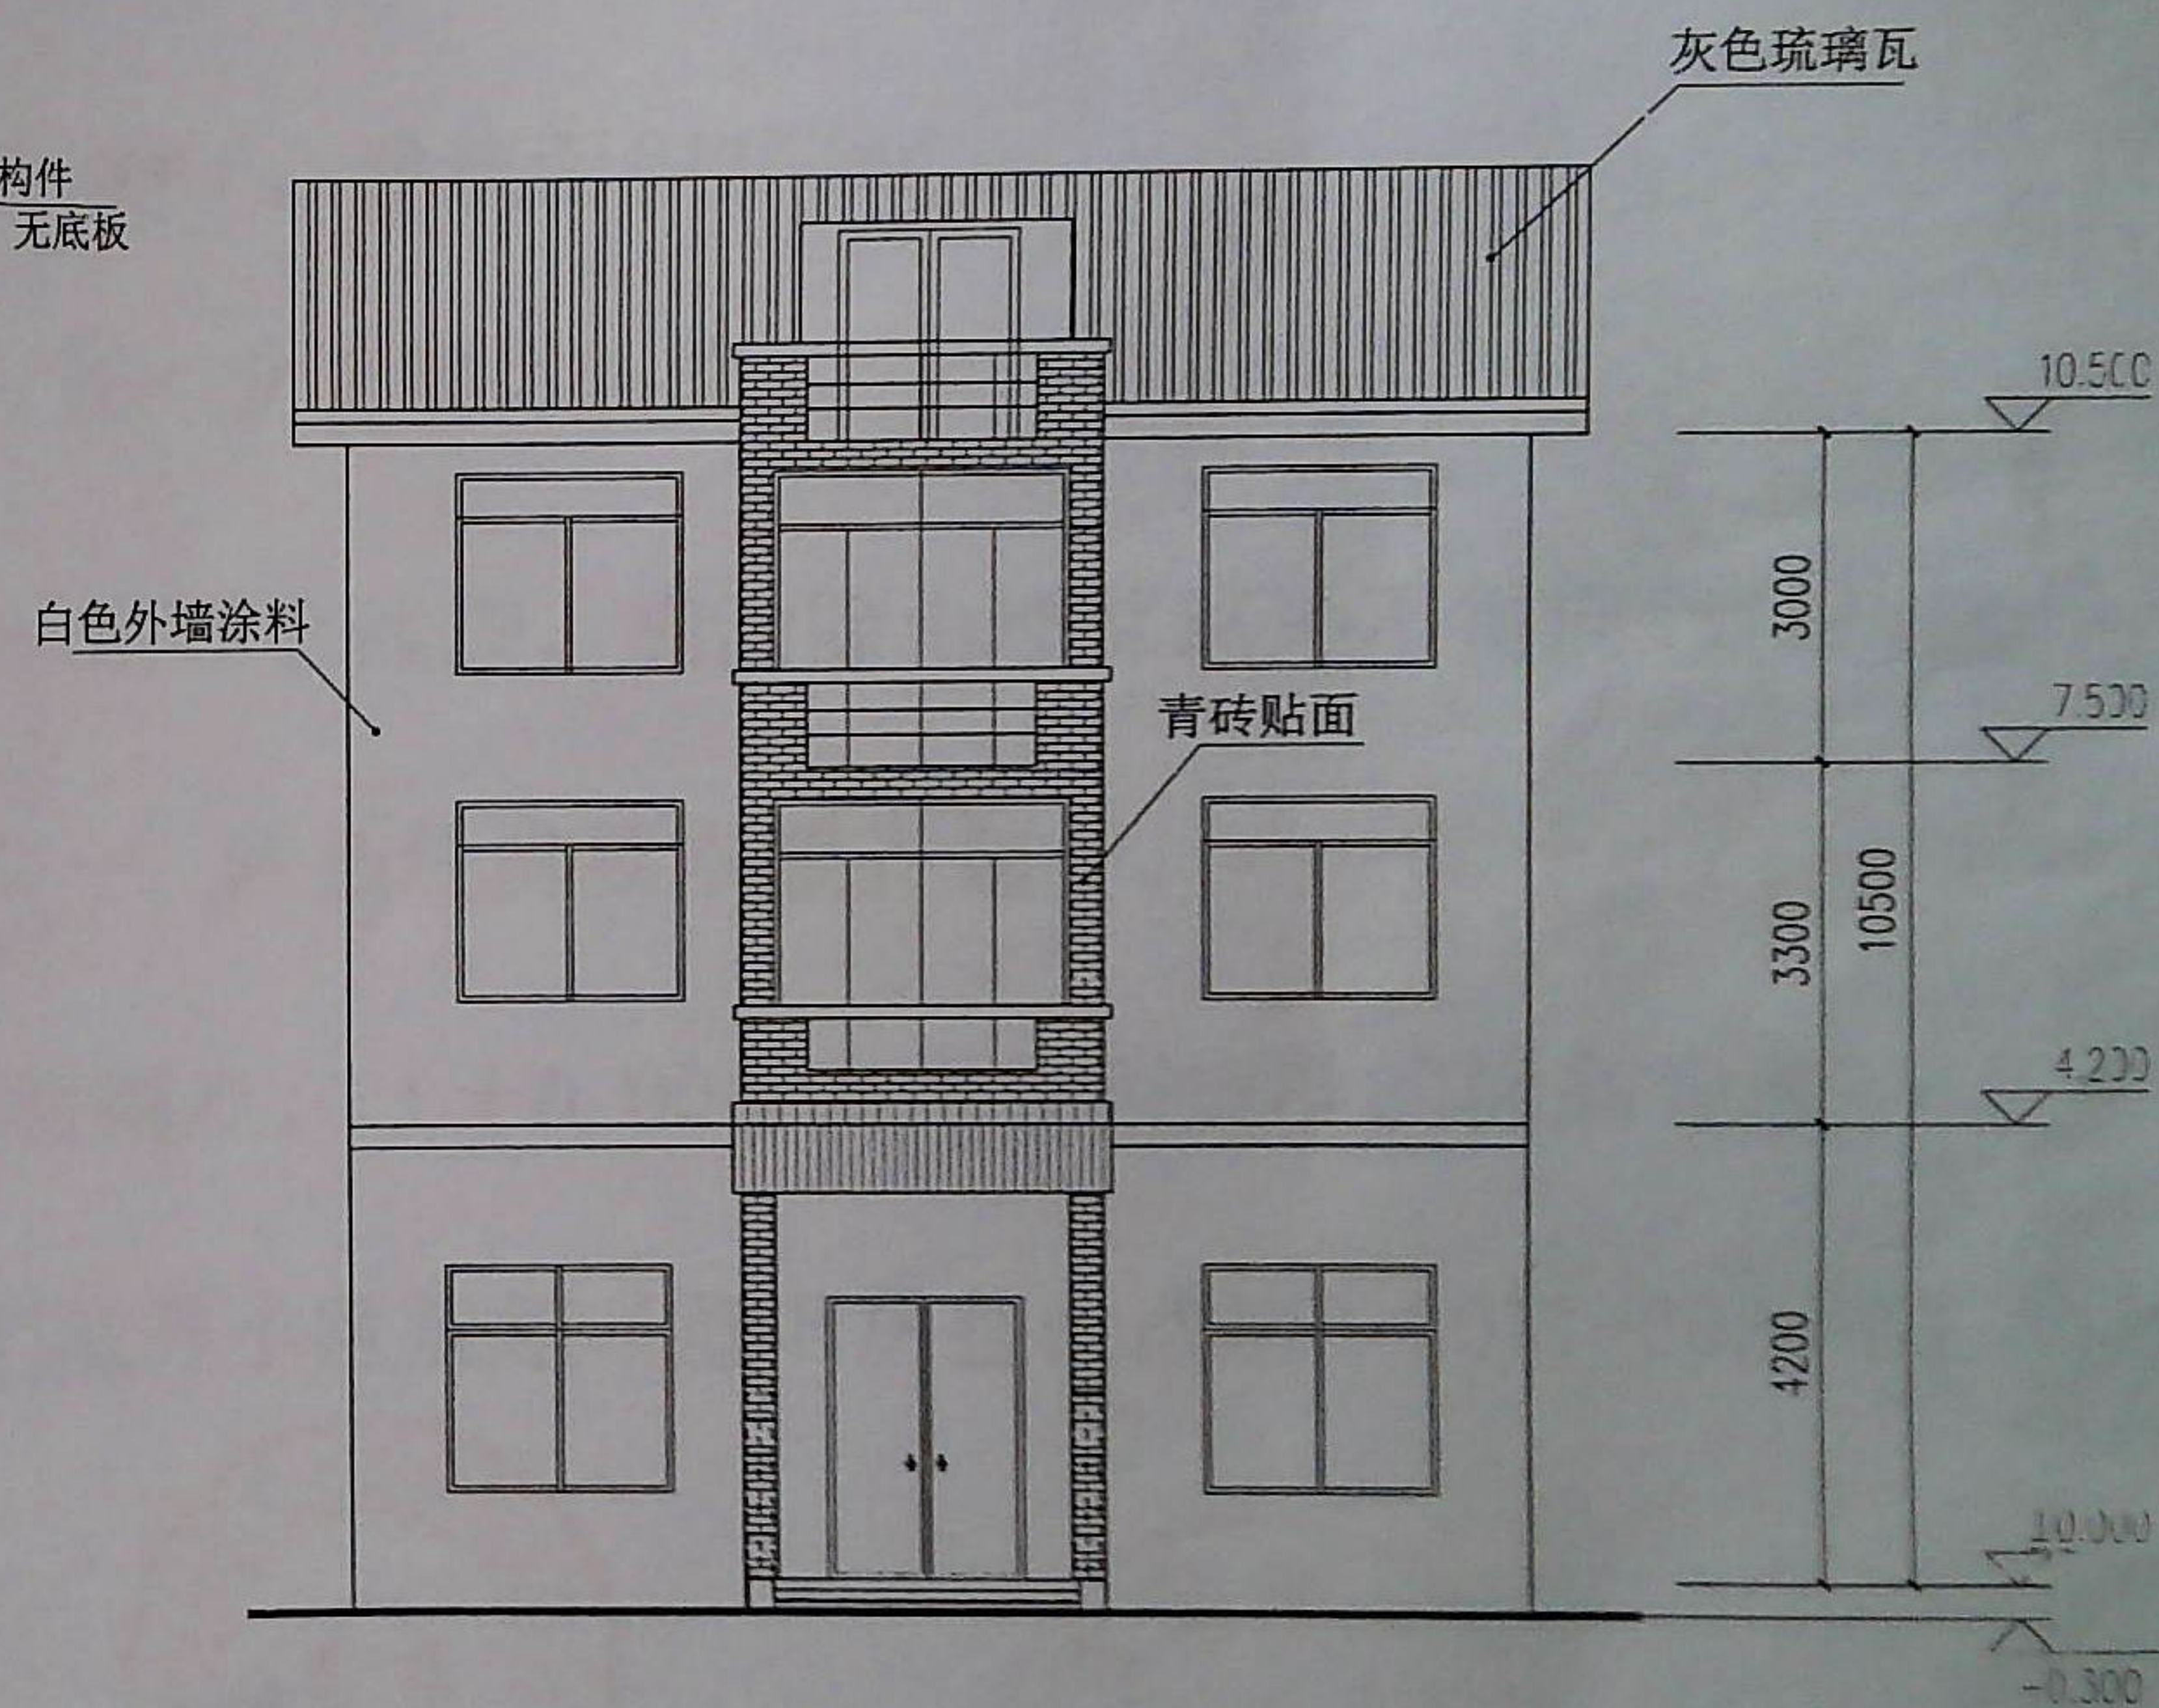

正立面图



浙江省东阳市规划建筑设计院

规划证书等级: 乙级 证书编号: 142036

审定

王博

审核

王博

项目负责

王博

校对

王博

设计

王博

制图

王博

工程名称

酒庭芳建筑方案设计

项目

3.6x10x3

图名

A-A剖面图

图别

正立面图

图号

1908

工程编号

1908

图别

正立面图

图号

1908

工程编号

1908

图别

正立面图

图号

1908