
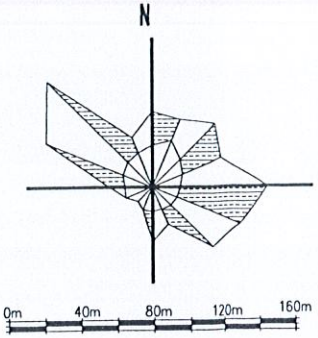


电气	暖通	动力
建筑	结构	给排水
会签栏		

东阳市江北街道学士北路（湖莲东街—北五路段）——用地红线图

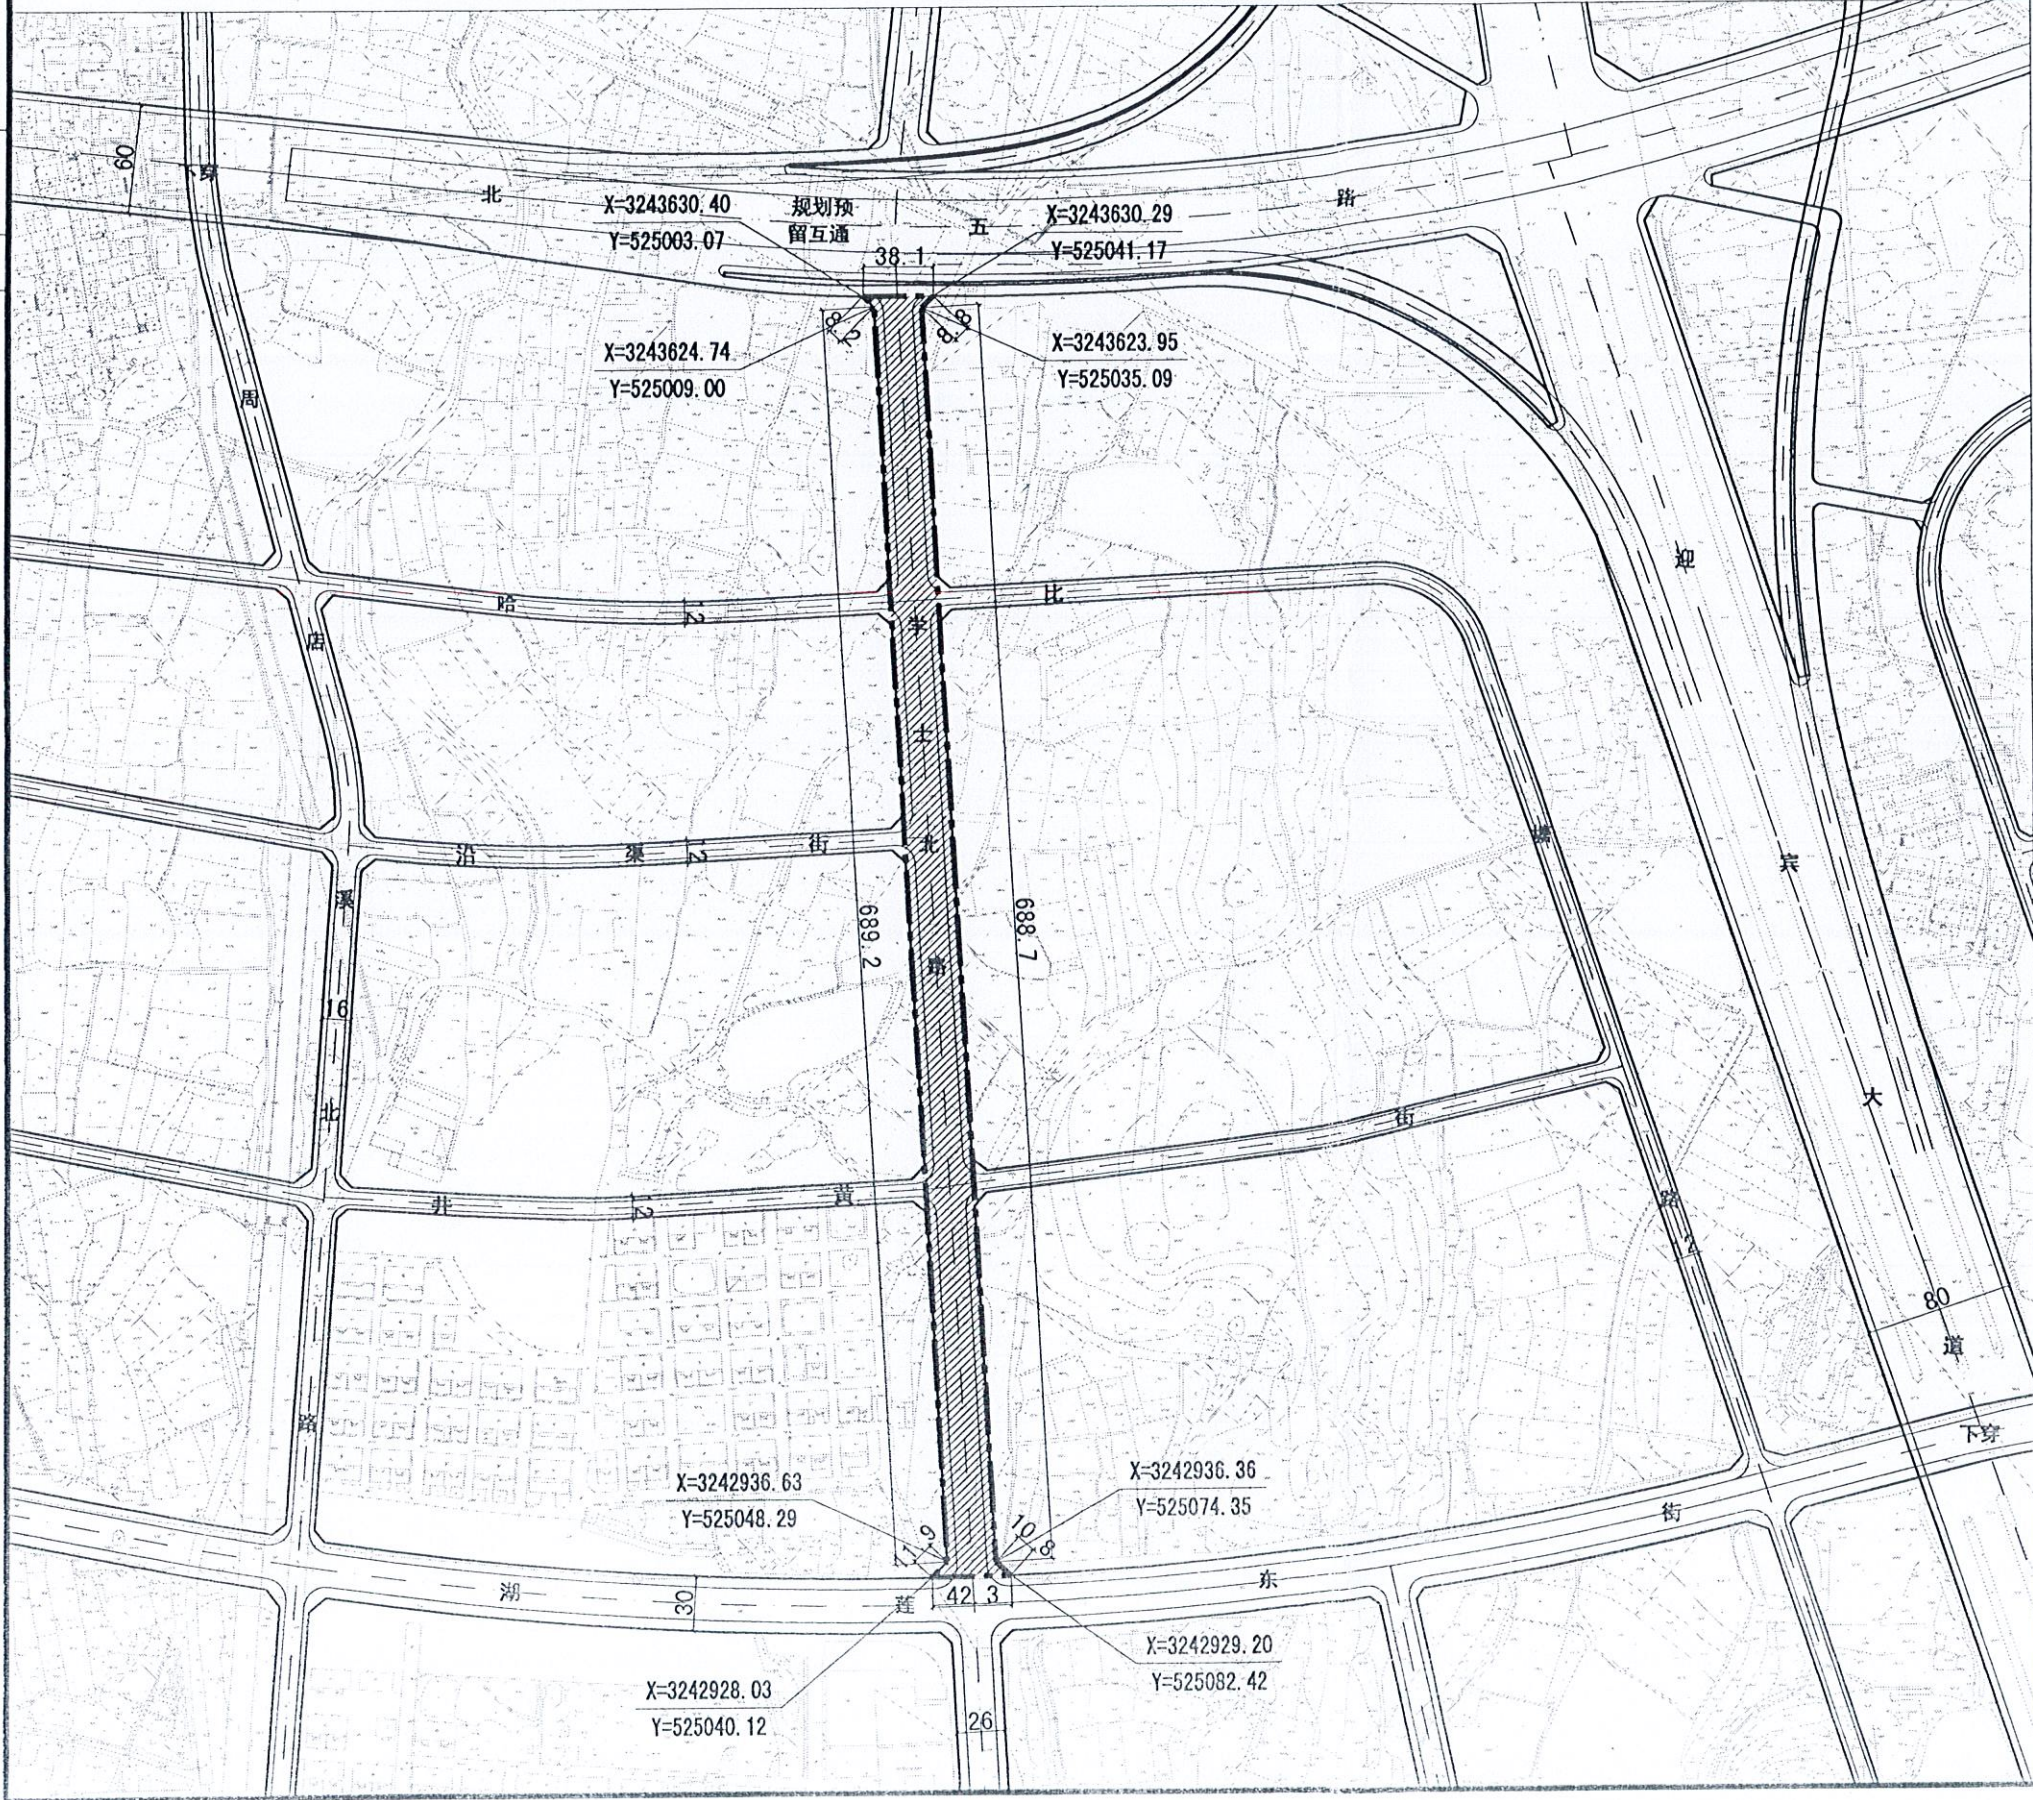

- 图例:
- 用地范围
 - 用地范围线
 - 坐标点
- 指标:
- 总用地面积: 18375m²

设计单位/DESIGN	
 DPAAC PLANNING & ARCHITECTURAL	
东阳市规划建筑设计院有限公司 DONGYANG PLANNING & ARCHITECTURAL DESIGN INSTITUTE Co., Ltd	
浙江省东阳市新江路1号 电话 Tel: +86 (0578) 8005 9580 传真 Fax: +86 (0578) 8005 9570	
证书等级: 城乡规划编制乙级 证书编号: 浙自然资规划2020078号 证书等级: 建筑行业(建筑工程)乙级 市政行业(道路/排水)丙级 风景园林工程设计专项乙级 证书编号: A233012764	
审定 AUTHORIZED FOR ISSUE BY	韦健燎
审核 REVIEWED BY	韦健燎
项目负责人 PROJECT DIRECTOR	卢晓阳
专业负责人 DISCIPLINE RESPONSIBLE BY	卢晓阳
校对 CHECKED BY	邵学健
设计 DESIGNED BY	孔婉燕
绘图 DRAWN BY	孔婉燕
盖章栏 STAMP	未盖出图专用章无效
东阳市规划建筑设计院有限公司 城市规划设计出图章 NO: 乙浙自然资规划2020076号 有效期至: 2024年12月31日 浙江省自然资源厅监制	
建设单位 CLIENT	
工程名称 PROJECT 东阳市江北街道学士北路（湖莲东街—北五路段）	
子项名称 ITEM	
图名 DRAWING TITLE 用地红线图	
工程号 PRO NO. 23119	
图号 DRAWING NO.	
专业 DISCIPLINE	规划
日期 DATE	2023.04