

画水镇许宅村（王坑岭）局部调整规划（调整前）

电气
暖通
动力

建筑
结构
给排水

会签栏

设计单位/DESIGN



东阳市规划建筑设计院有限公司

DONGYANG PLANNING & ARCHITECTURAL DESIGN INSTITUTE Co., Ltd

浙江省东阳市新江路1号

电话 Tel: +86 (0579) 8665 9580 传真 Fax: +86 (0579) 8665 9570

证书等级: 城乡规划编制乙级

证书编号: 浙自然资源规划2020076号

证书等级: 建筑行业(建筑工程)乙级

市政行业(道路\排水)丙级

证书编号: A233012764

审定 AUTHORIZED FOR ISSUE BY	韦健康
审核 REVIEWED BY	张含斌
项目负责人 PROJECT DIRECTOR	陈刚
专业负责人 DISCIPLINE RESPONSIBLE BY	金燕萍
校对 CHECKED BY	杨宗侠
设计 DESIGNED BY	金燕萍
绘图 DRAWN BY	金燕萍

盖章栏
STAMP
未盖出图专用章无效

建设单位
CLIENT

工程名称
PROJECT

子项名称
ITEM

局部调整规划

图名
DRAWING TITLE

调整前

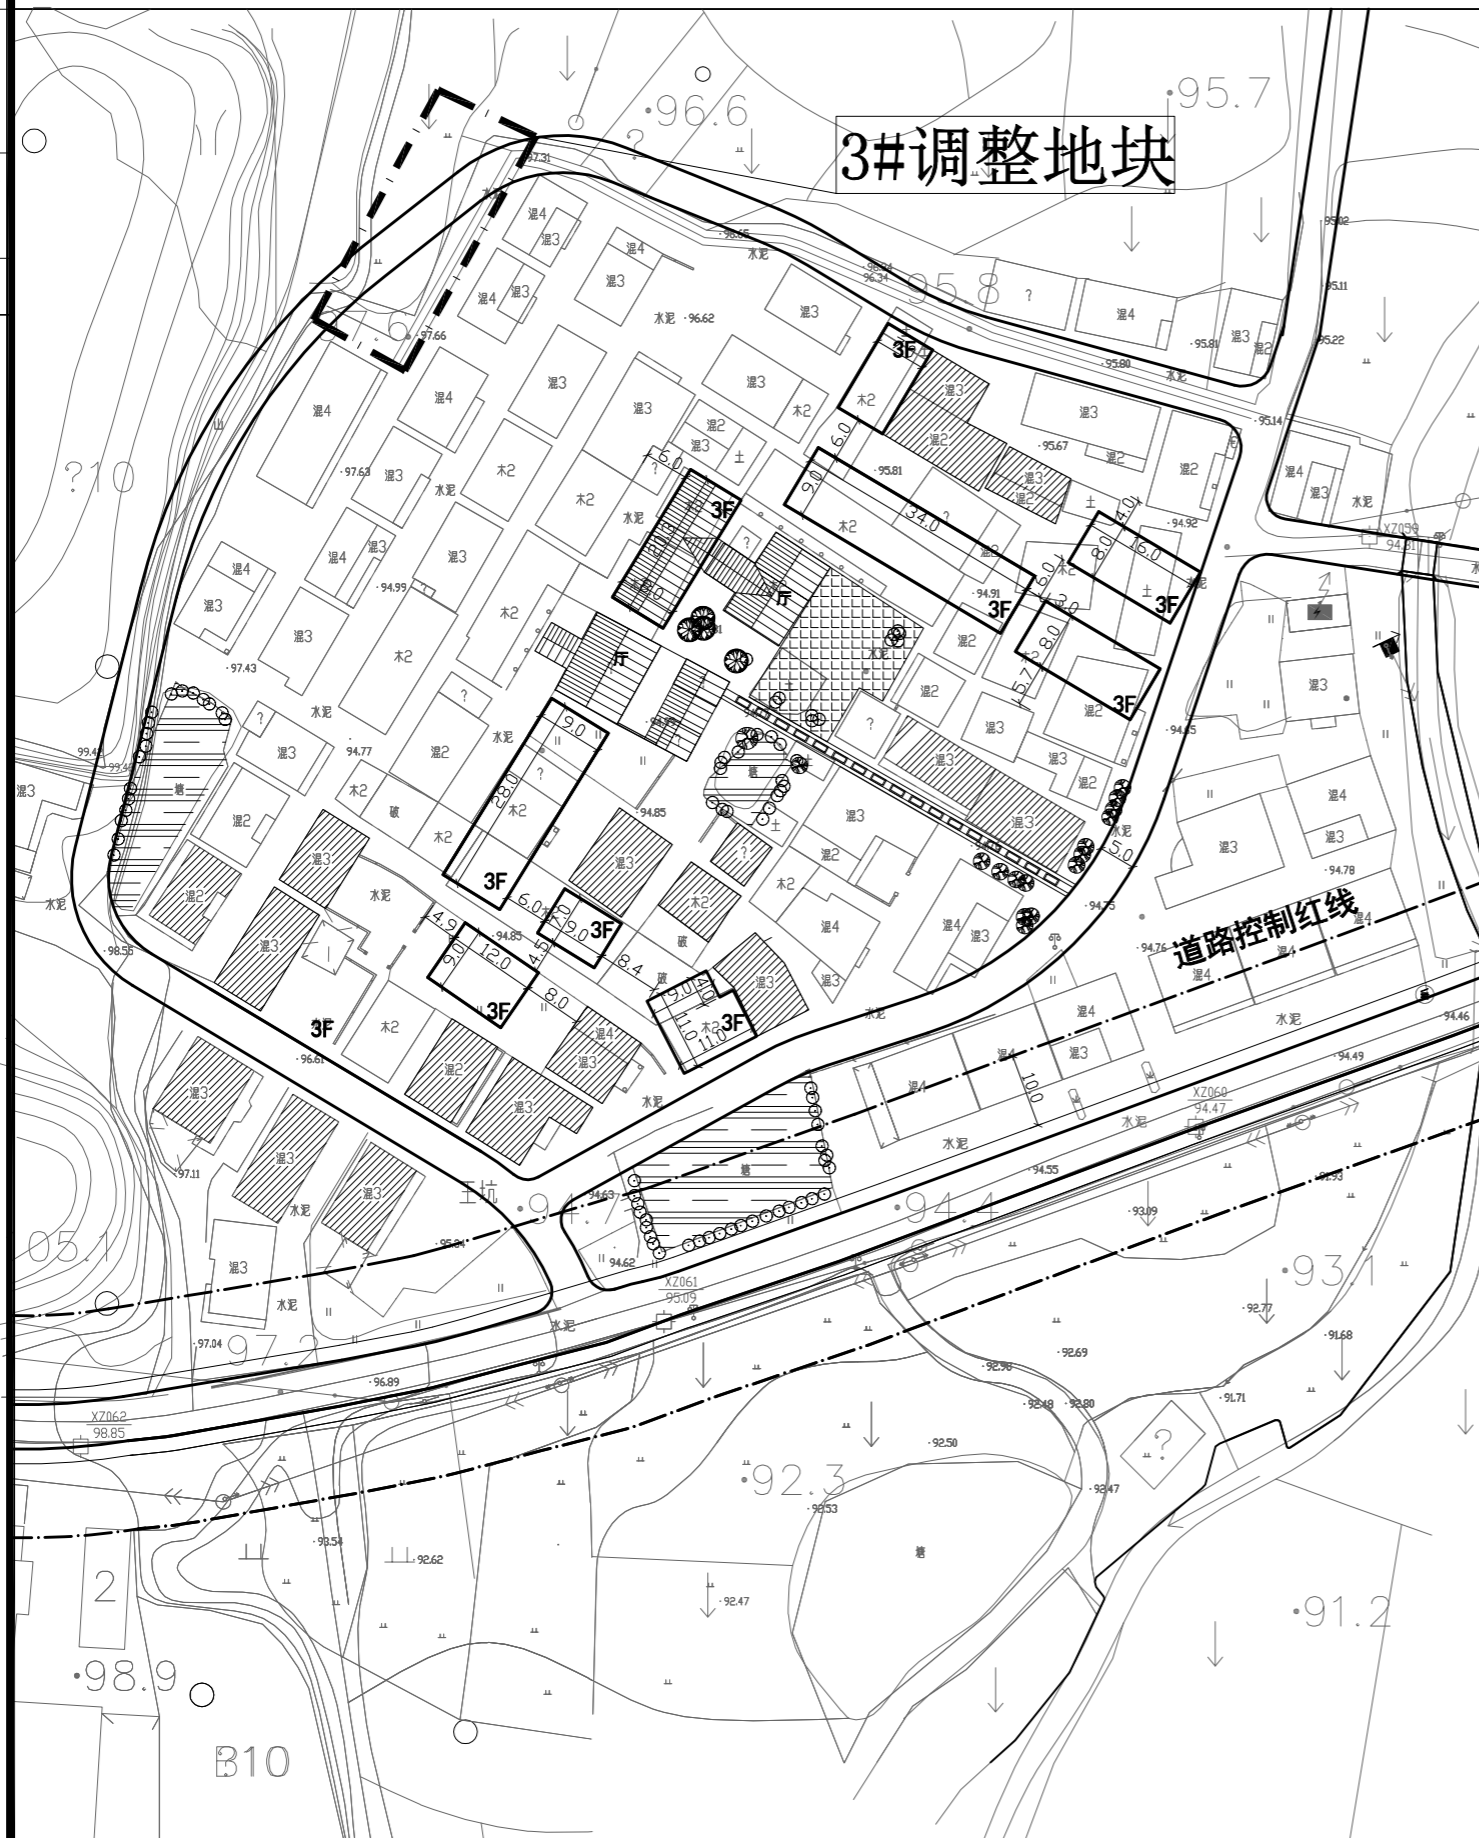
工程号
PRO NO.

2023-047 (调)

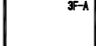
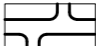

图号
DRAWING NO.

专业
DISCIPLINE

日期
DATE



图例

-  规划建筑
-  规划道路
-  局部调整范围