


巍山镇燥塘村村庄规划局部调整公示图 (调整前)

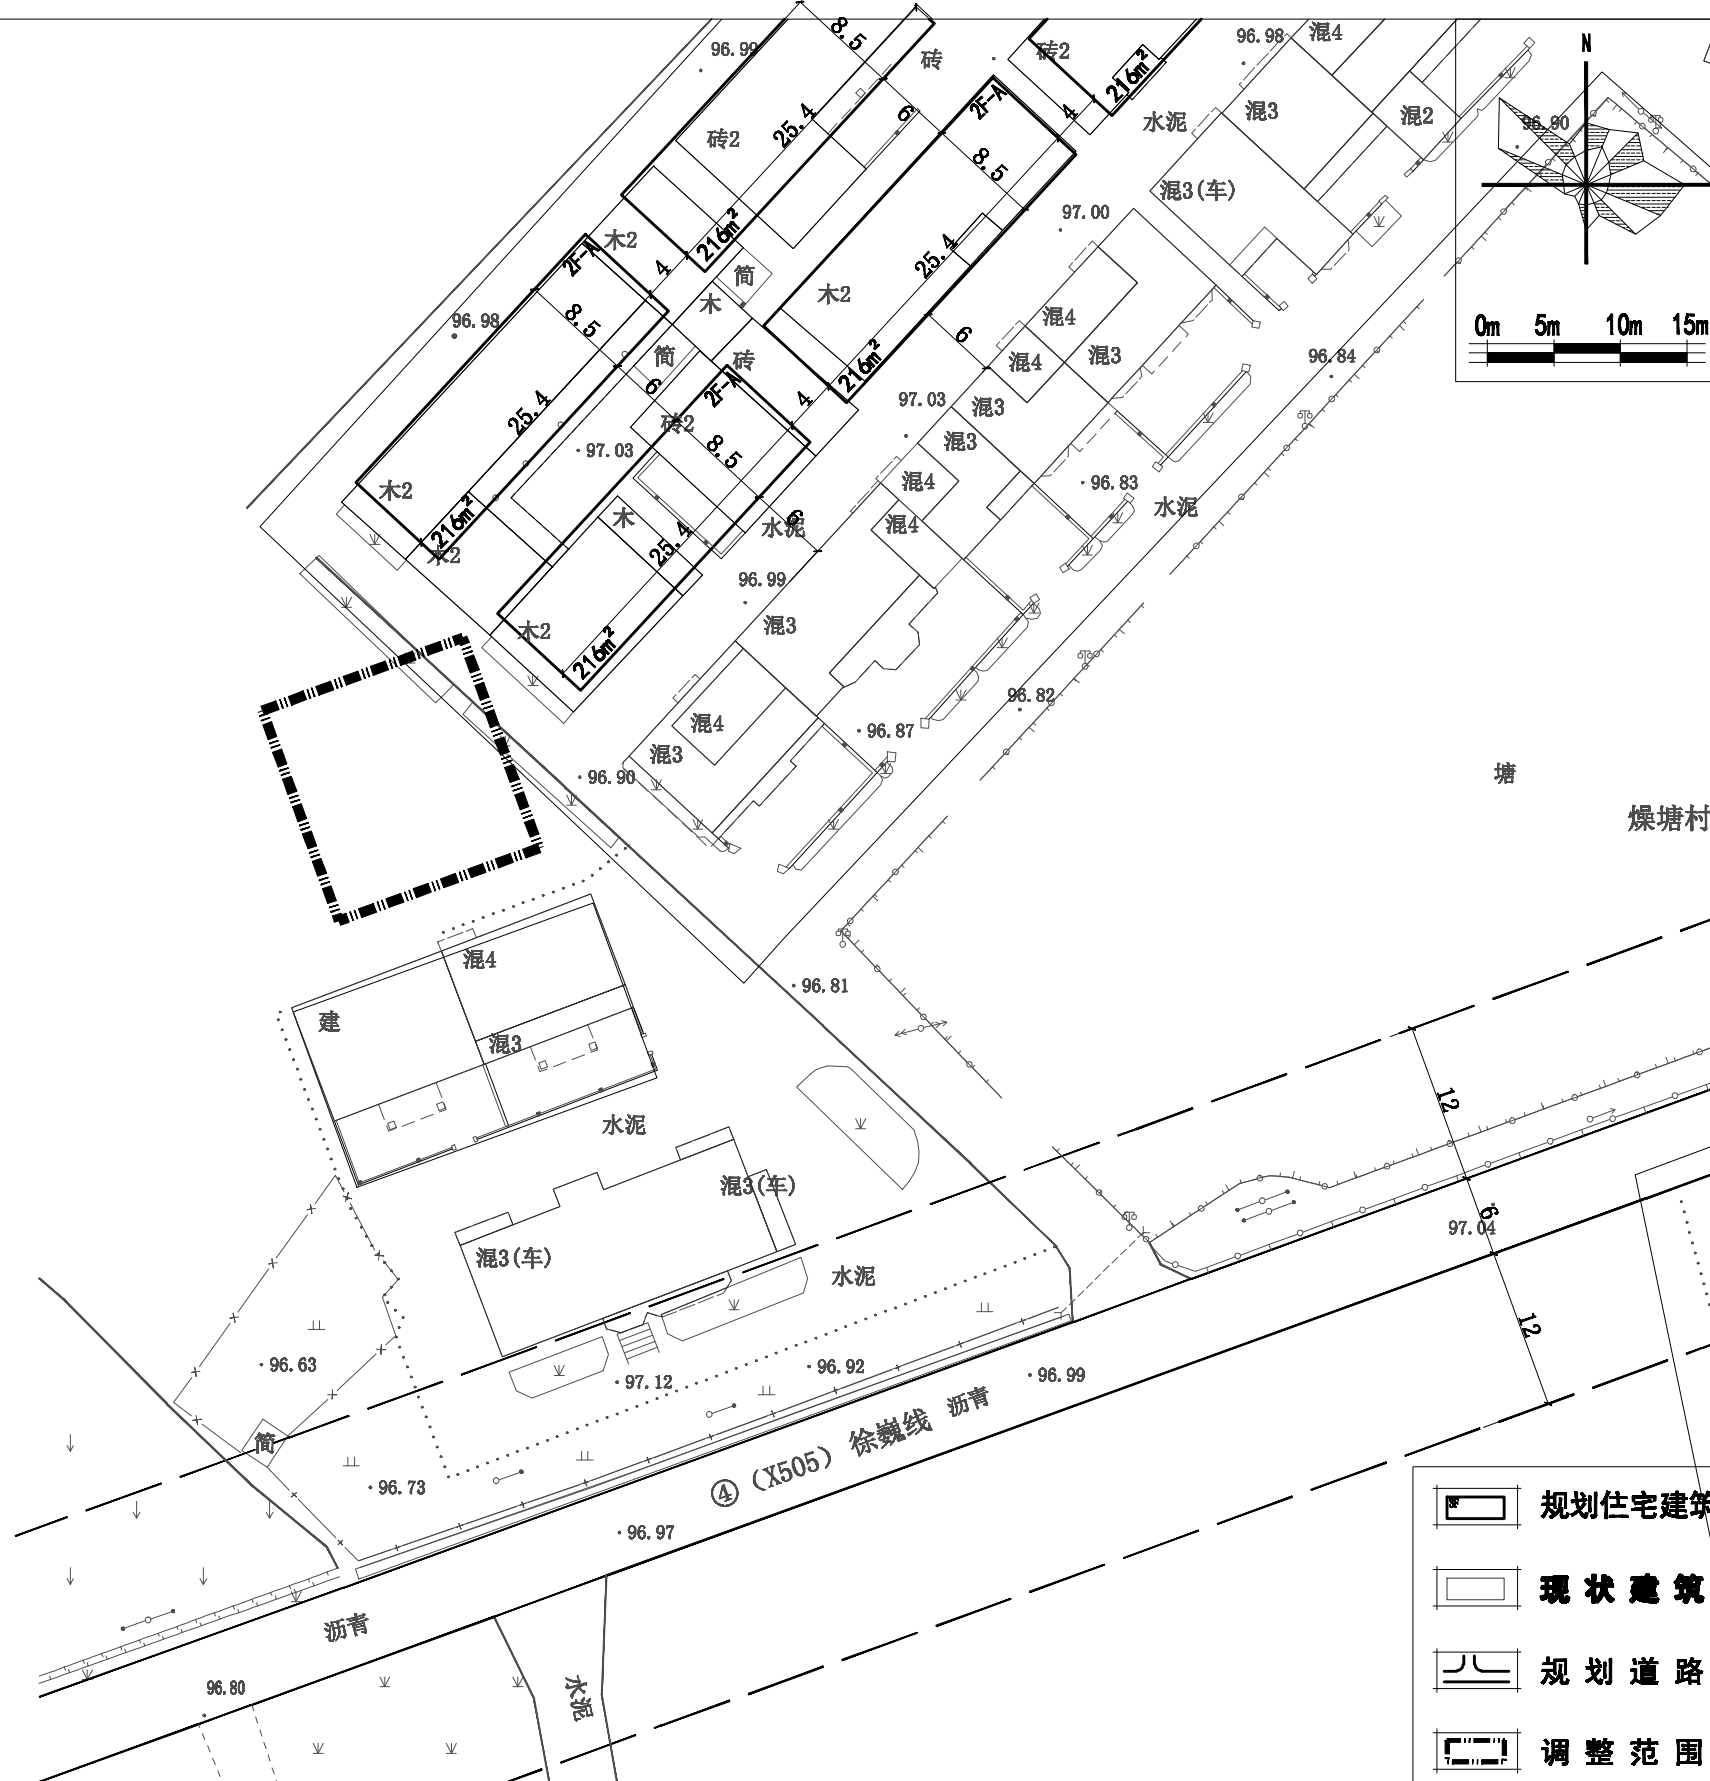

电气	暖通	动力
建筑	结构	给排水
会签栏		

设计单位/DESIGN	
 DPADCO PLANNING & ARCHITECTURAL	
东阳市规划建筑设计院有限公司 DONGYANG PLANNING & ARCHITECTURAL DESIGN INSTITUTE Co., Ltd. 浙江省东阳市新江路1号 电话 Tel: +86 (0579) 8668 9080 传真 Fax: +86 (0579) 8668 9070	
证书等级: 城乡规划编制乙级 证书编号: 浙自然资规划2020076号 证书等级: 建筑行业(建筑工程)乙级 市政行业(道路\排水)丙级 风景园林工程设计专项乙级 证书编号: A233012764	
审定 AUTHORIZED FOR ISSUE BY	韦健康
审核 REVIEWED BY	张含斌
项目负责人 PROJECT DIRECTOR	陈刚
专业负责人 DISCIPLINE RESPONSIBLE BY	王天阳
校对 CHECKED BY	杨宗侠
设计 DESIGNED BY	王天阳
绘图 DRAWN BY	王天阳
盖章栏 STAMP	未盖出图专用章无效
建设单位 CLIENT	
工程名称 PROJECT	巍山镇燥塘村
子项名称	规划局部调整
图名 DRAWING TITLE	规划局部调整公示图
工程号 PRO NO.	2023-(调)
图号 DRAWING NO.	
专业 DISCIPLINE	日期 DATE 2023.05.18