

	实 名	签 名
项目负责人	赵栾勇	
专业负责人	赵栾勇	
设 计 人	方 鑫	
注册（执业）章		
预留章		
出图章		
审图章		
竣工章		
本图未盖出图专用章无效		
类 别	实 名	签 名
审 定	江小平	江小平
审 核	黄东野	黄东野
校 对	刘 威	刘威
会 签		
建 筑		电 气
结 构		暖 通
给 排 水		其 他



铭扬工程设计集团有限公司

图 纸 目 录

专业 建筑 第 1 页 共 1 页

建 设 单 位		中科未来科技产业发展（磐安）有限公司	子项名称	3#厂房	
工 程 名 称		蓝湾高端制造产业项目（中科未来城）	工程编号	ZJ-MY-JH00318	
序号	图 号	图 名		规格	备 注
01	J-00	图纸目录		A3	
02	J-01	建筑设计说明（厂房通用）		A1	
03	J-02	一层平面图		A1	
04	J-03	二层平面图		A1	
05	J-04	三层平面图		A1	
06	J-05	四层平面图		A1	
07	J-06	四层上空平面图		A1	
08	J-07	屋顶层平面图		A1	
09	J-08	1轴-11轴立面图		A1	
10	J-09	11轴-1轴立面图		A1	
11	J-10	A轴-E轴、E轴-A轴立面图		A1	
12	J-11	1-1剖面图		A1	
13	J-12	楼梯、电梯详图（一）		A1	
14	J-13	楼梯、电梯详图（二）		A1	
15	J-14	楼梯、电梯详图（三）		A1	
16	J-15	楼梯、电梯详图（四）		A1	
17	J-16	楼梯、电梯详图（五）		A1	
18	J-17	楼梯、电梯详图（六）		A1	
19	J-18	楼梯、电梯详图（七）、门窗表、门窗详图（一）		A1	
20	J-19	节点详图（一）		A1	
21	J-20	节点详图（二）		A1	
22	J-21	门窗详图（二）		A1	
23					

项目负责  专业负责 
校 对  制 表 人  完成日期：2023 年 09 月 01 日

 铭扬工程设计集团有限公司 MING YANG ENGINEERING DESIGN GROUP CO.,LTD	证 书 编 号：A233020562	建设单位	中科未来科技产业发展（磐安）有限公司	工程编号	ZJ-MY-JH00318	专 业	建筑	比 例	1:100
	资质类别及等级：建筑行业（建筑工程）甲级； 风景园林工程设计专项甲级； 市政行业乙级； 水利行业丙级；	工程名称	蓝湾高端制造产业项目（中科未来城）	子项编号		阶 段	施工图	日 期	2023.09
		子项名称	3#厂房	图纸名称	图纸目录	版 本 号	A	图 号	J-00

实 名 签 名

项目负责人 赵荣勇

专业负责人 赵荣勇

设 计 人 方 鑫

注册（执业）章

预留章

出图章

审图章

竣工章

备 注

本图未盖出图专用章无效

铭扬工程设计集团有限公司

MING YANG ENGINEERING DESIGN GROUP CO., LTD

证 书 编 号：A233020562

资质类别及等级： 建筑行业（建筑工程）甲级；

风景园林工程设计专项甲级；

市政行业乙级；

水利行业丙级；

类 别

实 名 签 名

审 定 江小平

审 核 黄东野

校 对 刘 威

会 签

建 筑 电 气

结 构 暖 通

给 排 水 其 他

建设单位 中科未来科技产业发展有限公司

工程名称 蓝湾高端制造产业项目（中科未来城）

子项名称 3#厂房

工程编号 ZJ-MY-JH00318


子项编号

图纸名称 二层平面图

专 业 建 筑 比 例 1:100

阶 段 施 工 图 日 期 2023. 09

版 本 号 A 图 号 J-03

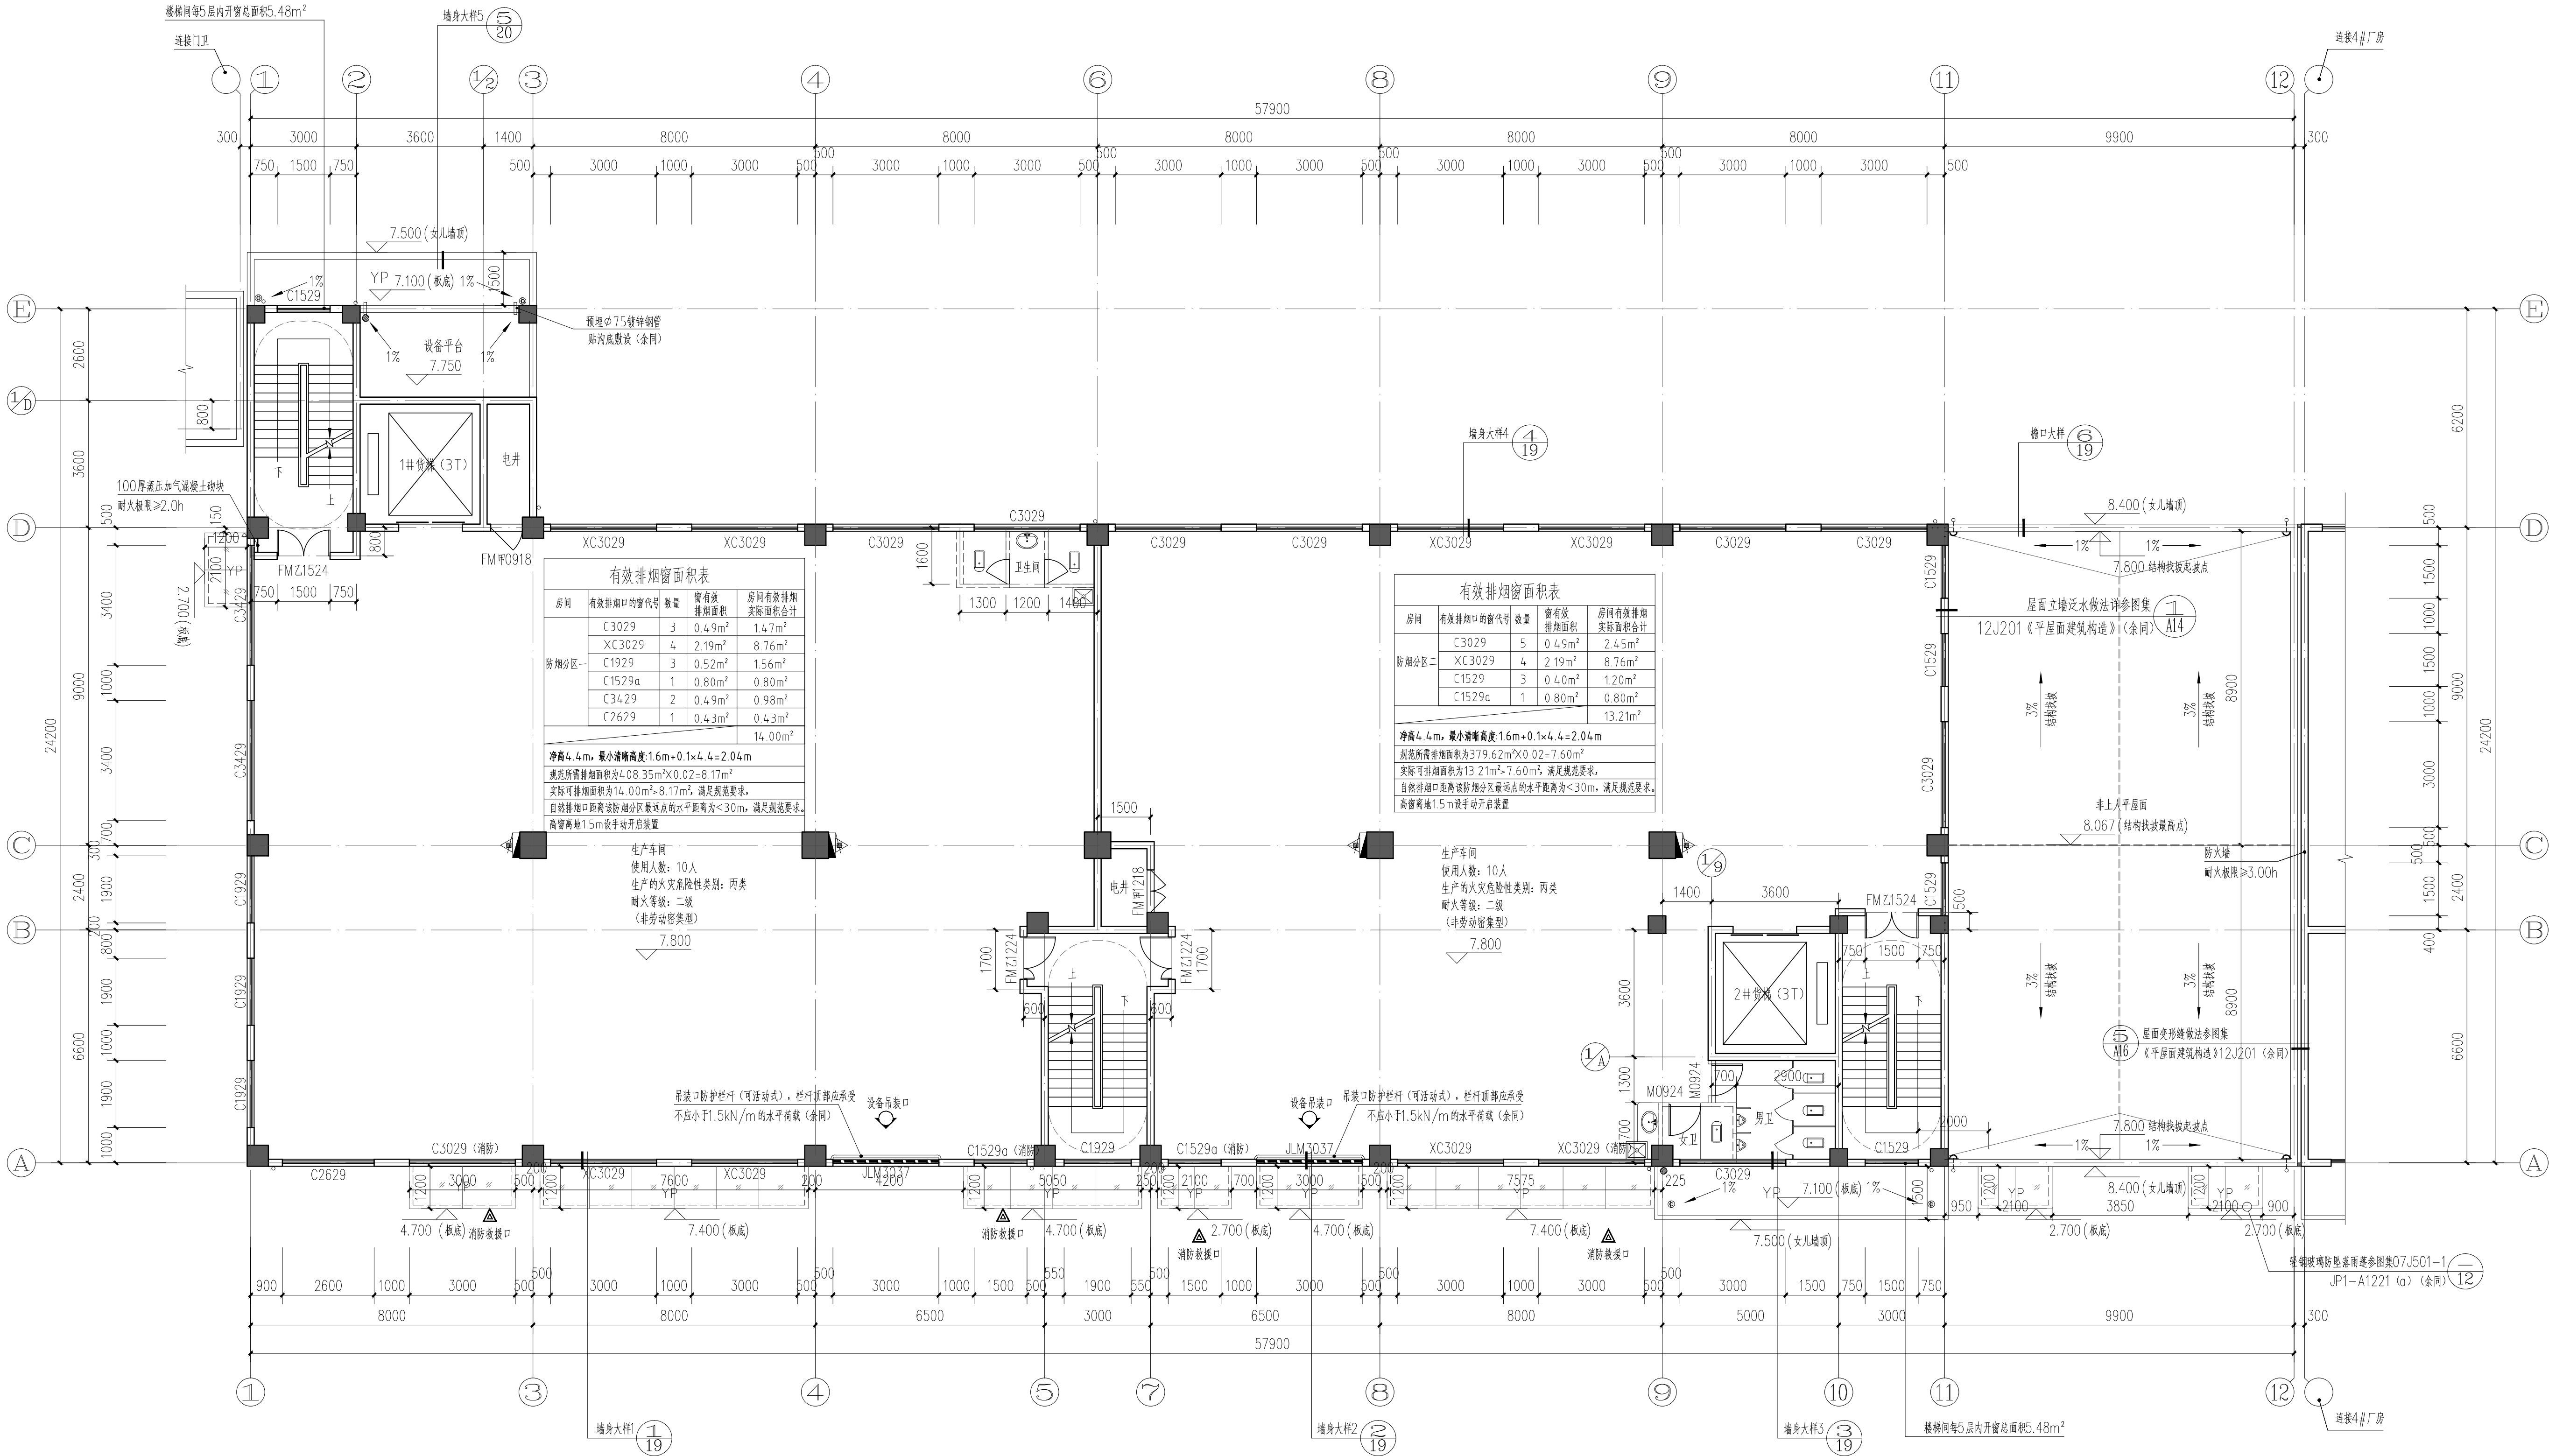

二层平面图 1:100

实 名 签 名

项目负责人 赵荣勇

专业负责人 赵荣勇

设 计 人 方 鑫

注册（执业）章

预留章

出图章

审图章

竣工章

备 注

本图未盖出图专用章无效

铭扬工程设计集团有限公司

MING YANG ENGINEERING DESIGN GROUP CO., LTD

证 书 编 号: A233020562

资质类别及等级: 建筑行业（建筑工程）甲级；
风景园林工程设计专项甲级；
市政行业乙级；
水利行业丙级；

类 别

实 名

签 名

审 定

江小平

审 核

黄东野

校 对

刘 威

会 签

建 筑

电 气

结 构

暖 通

给 排 水

其 他

建设单位

中科未来科技产业发展（磐安）有限公司

工程名称

蓝湾高端制造产业项目（中科未来城）

子项名称

3#厂房

工程编号

ZJ-MY-JH00318

子项编号

图纸名称

三层平面图

专 业

建 筑

比 例

1:100

阶 段

施 工 图

日 期

2023. 09

版 本 号

A

图 号

J-04

三层平面图 1:100


A1

	实 名	签 名
项目负责人	赵栾勇	
专业负责人	赵栾勇	
设 计 人	方 鑫	
注册（执业）章		
预留章		
出图章		
审图章		
竣工章		
备 注		
本图未盖出图专用章无效		
铭扬工程设计集团有限公司 MING YANG ENGINEERING DESIGN GROUP CO., LTD 证 书 编 号：A233020562 资质类别及等级： 建筑行业（建筑工程）甲级； 风景园林工程设计专项甲级； 市政行业乙级； 水利行业丙级；		
类 别	实 名	签 名
审 定	江小平	
审 核	黄东野	
校 对	刘 威	
会 签		
建 筑		电 气
结 构		暖 通
给 排 水		其 他
建设单位	中科未来科技产业发展（磐安）有限公司	
工程名称	蓝湾高端制造产业项目（中科未来城）	
子项名称	3#厂房	
工程编号	ZJ-MY-JH00318	
子项编号		
图纸名称	1-1剖面图	
专 业	建 筑	比 例 1:100
阶 段	施工图	日 期 2023.09
版 本 号	A	图 号 J-11




1-1剖面图 1:100


	实 名	签 名
项目负责人	赵荣勇	
专业负责人	赵荣勇	
设 计 人	方 鑫	
注册（执业）章		
预留章		
出图章		
审图章		
竣工章		
备 注		
本图未盖出图专用章无效		
铭扬工程设计集团有限公司 MING YANG ENGINEERING DESIGN GROUP CO., LTD. 证 书 编 号: A233020562 资质类别及等级: 建筑行业（建筑工程）甲级; 风景园林工程设计专项甲级; 市政行业乙级; 水利行业丙级;		
类 别	实 名	签 名
审 定	江小平	
审 核	黄东野	
校 对	刘 威	
会 签		
建 筑	电 气	
结 构	暖 通	
给 排 水	其 他	
建设单位 中科未来科技产业发展有限公司		
工程名称 蓝湾高端制造产业项目（中科未来城）		
子项名称 3#厂房		
工程编号 ZJ-MY-JH00318		
子项编号		
图纸名称 楼梯、电梯详图（四）		
专 业	建 筑	比 例 1:50
阶 段	施 工 图	日 期 2023. 09
版 本 号	A	图 号 J-15

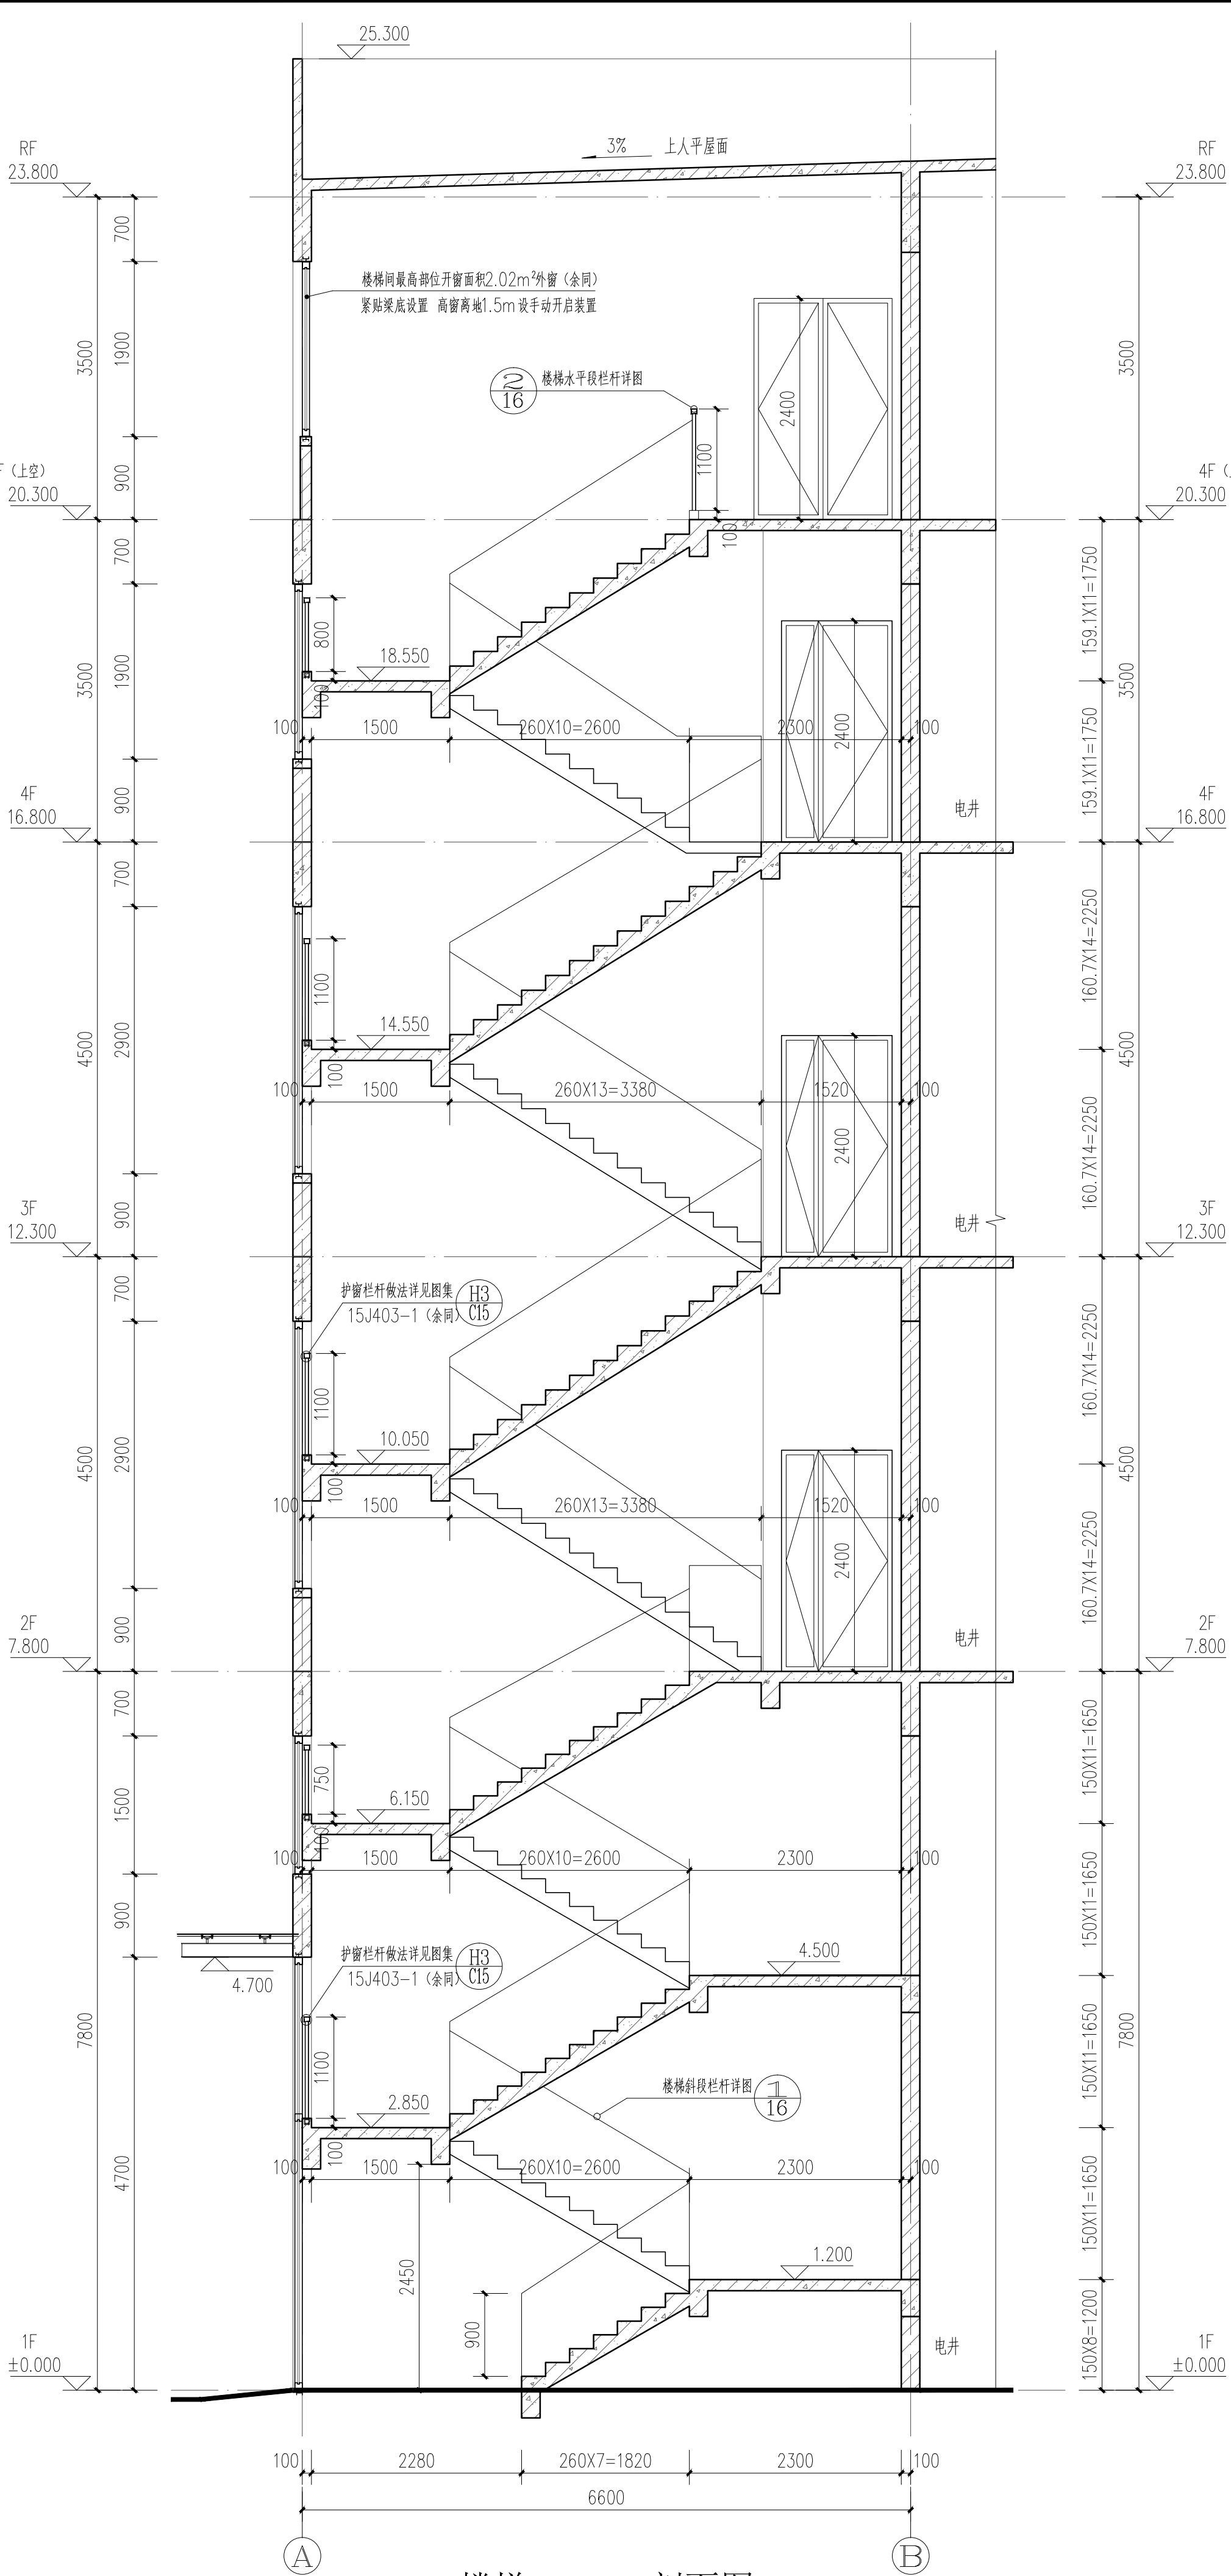


2#楼梯LT2-LT2剖面图 1:50

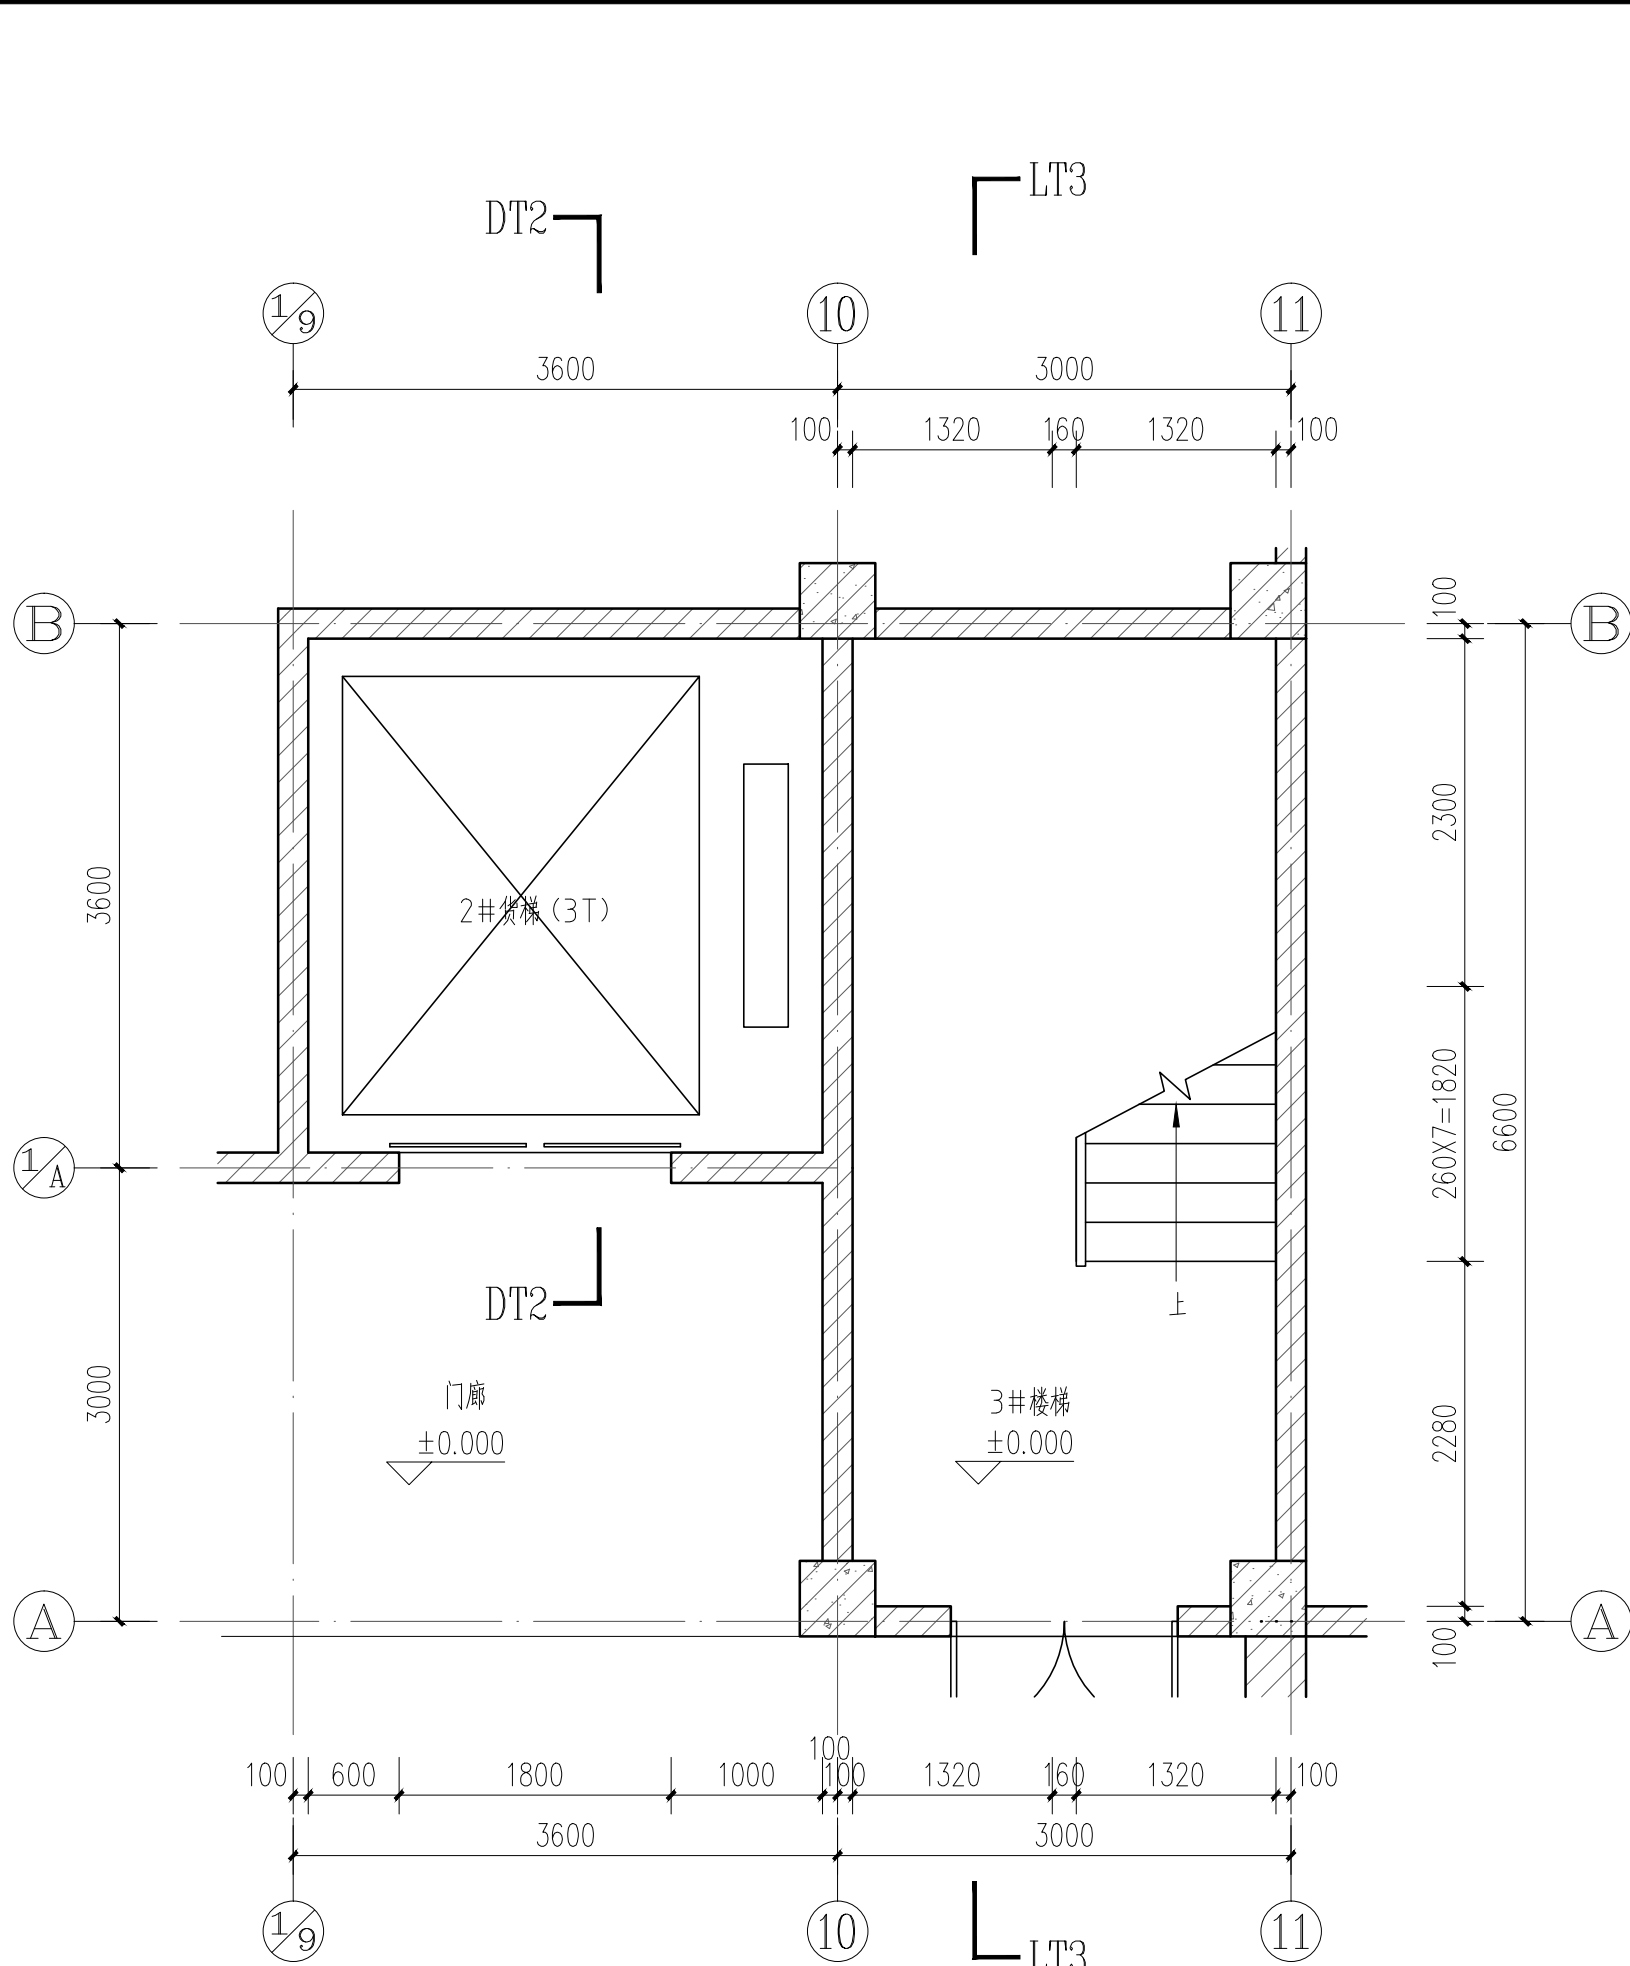


3#楼梯、2#货梯一层平面图 1:50

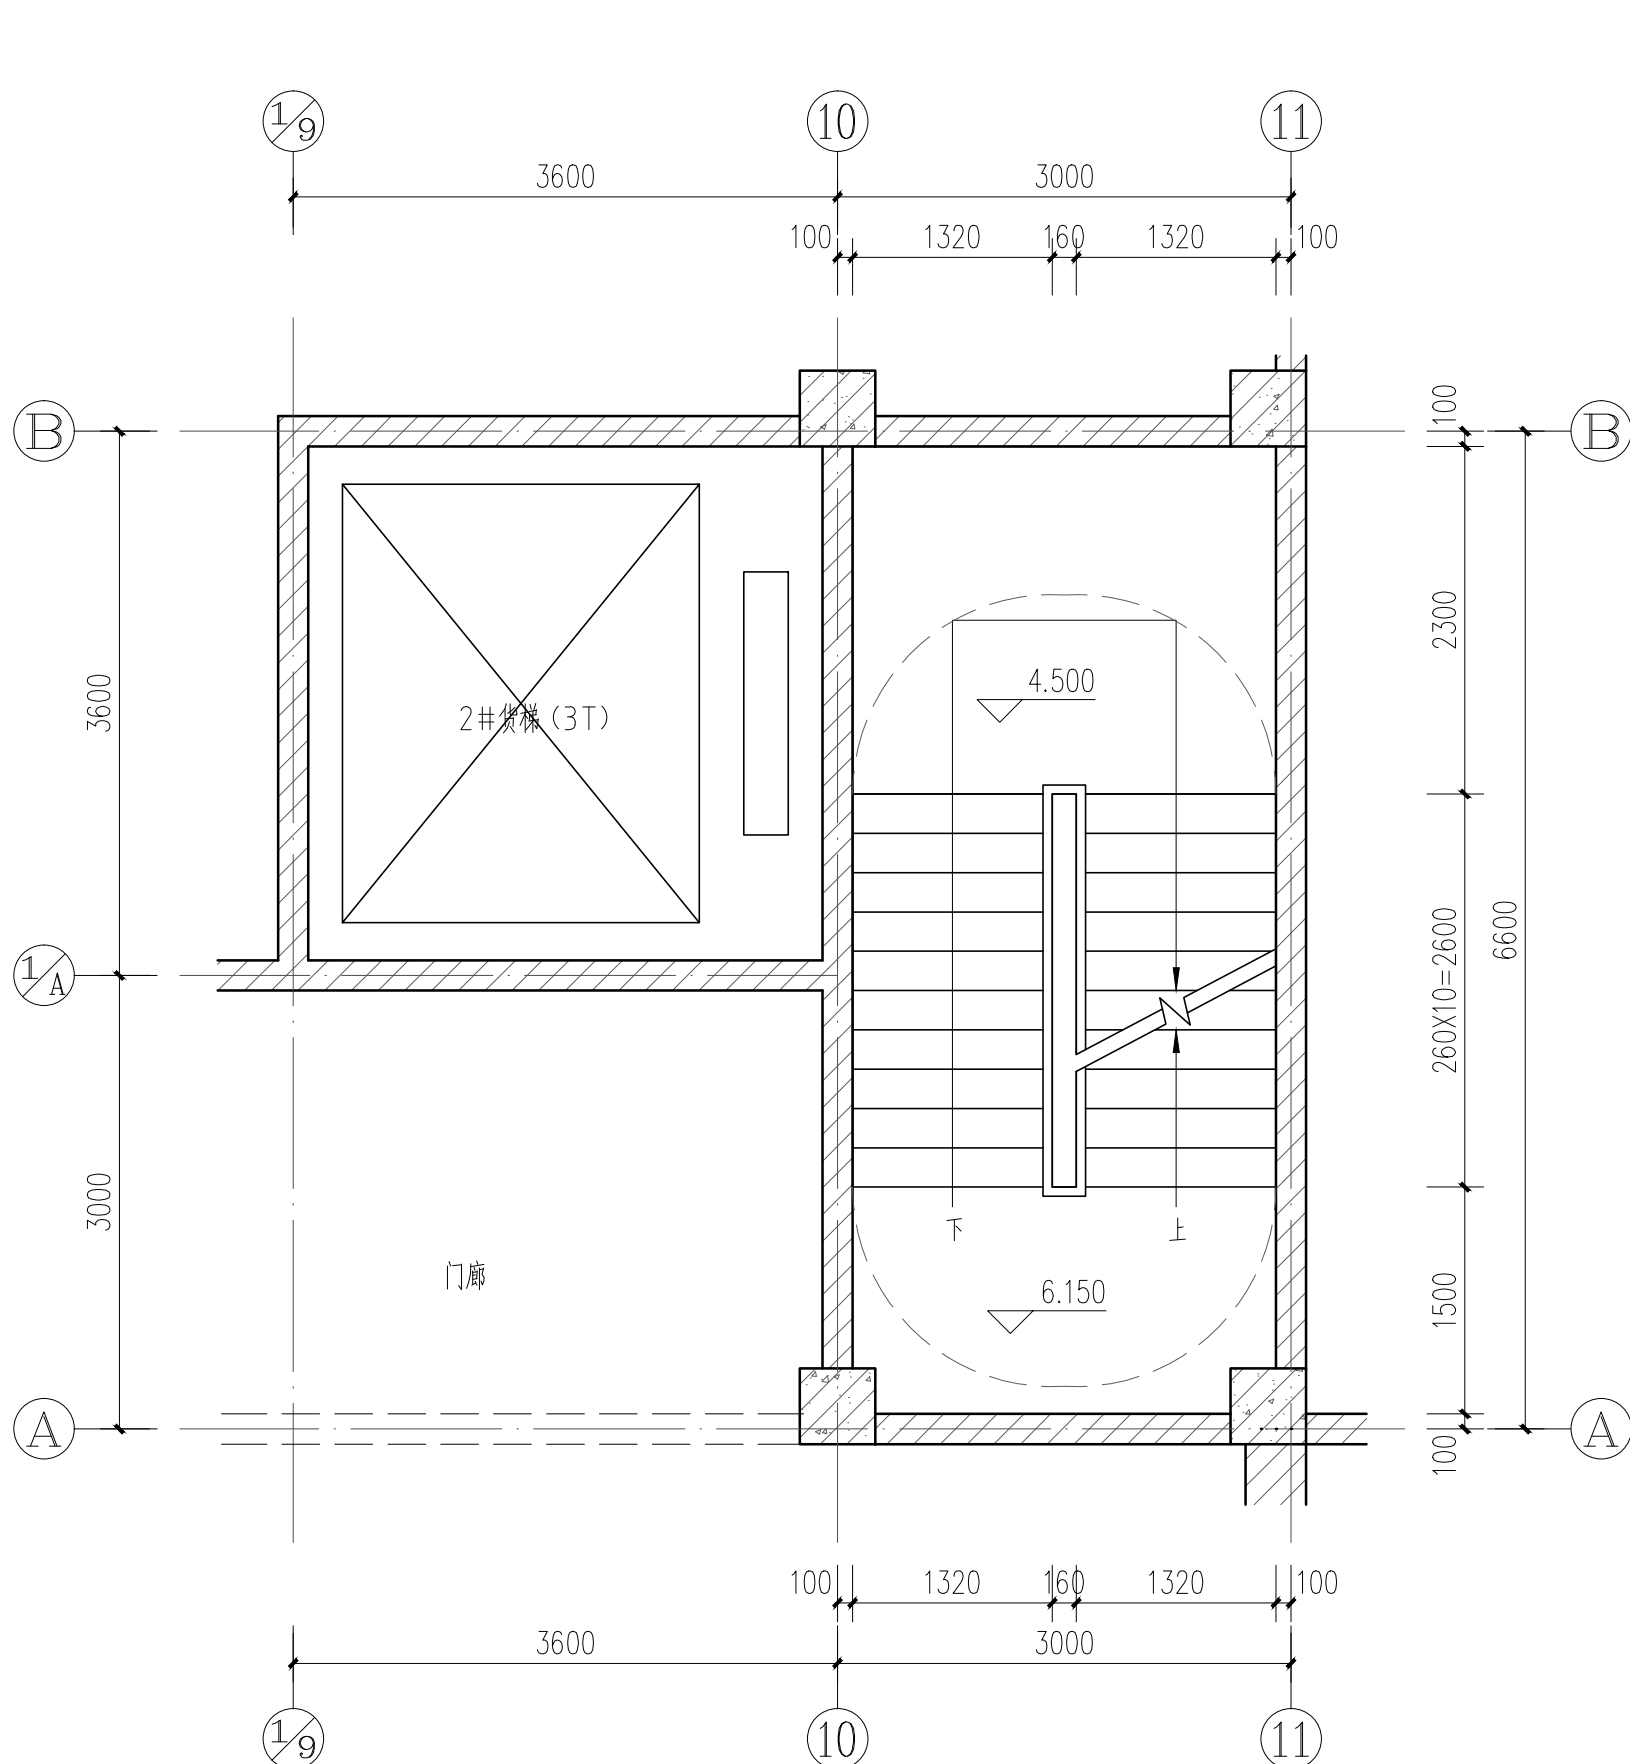

3#楼梯、2#货梯标高6.150米处平面图 1:50

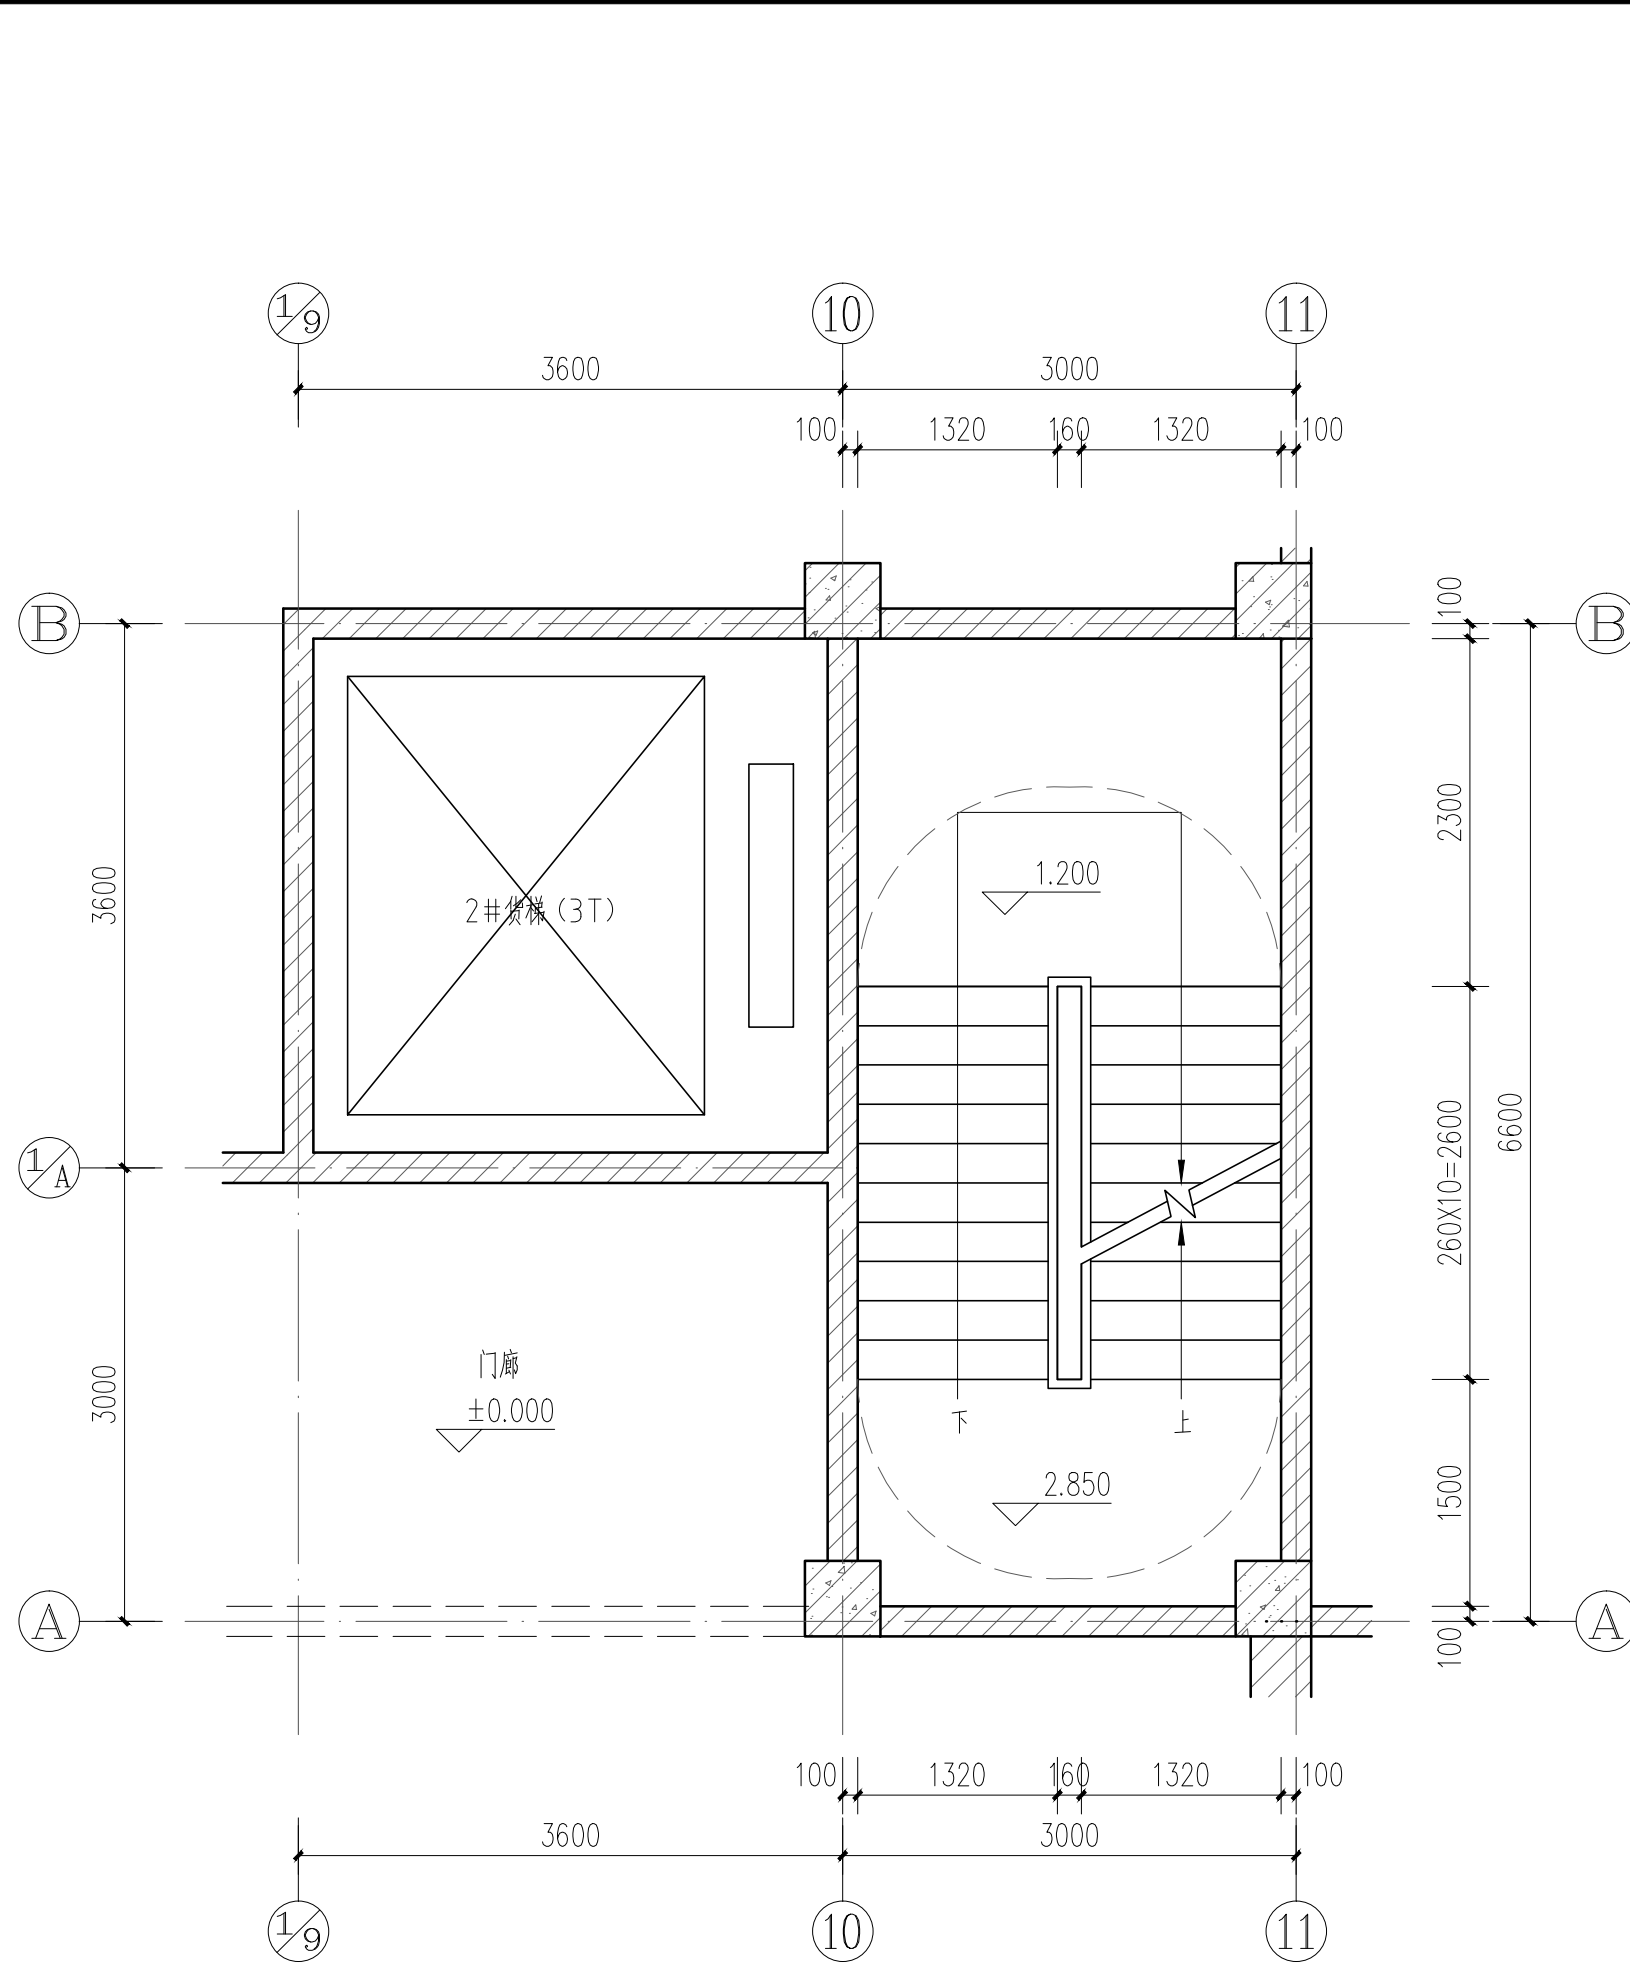

3#楼梯、2#货梯标高2.85米处平面图 1:50

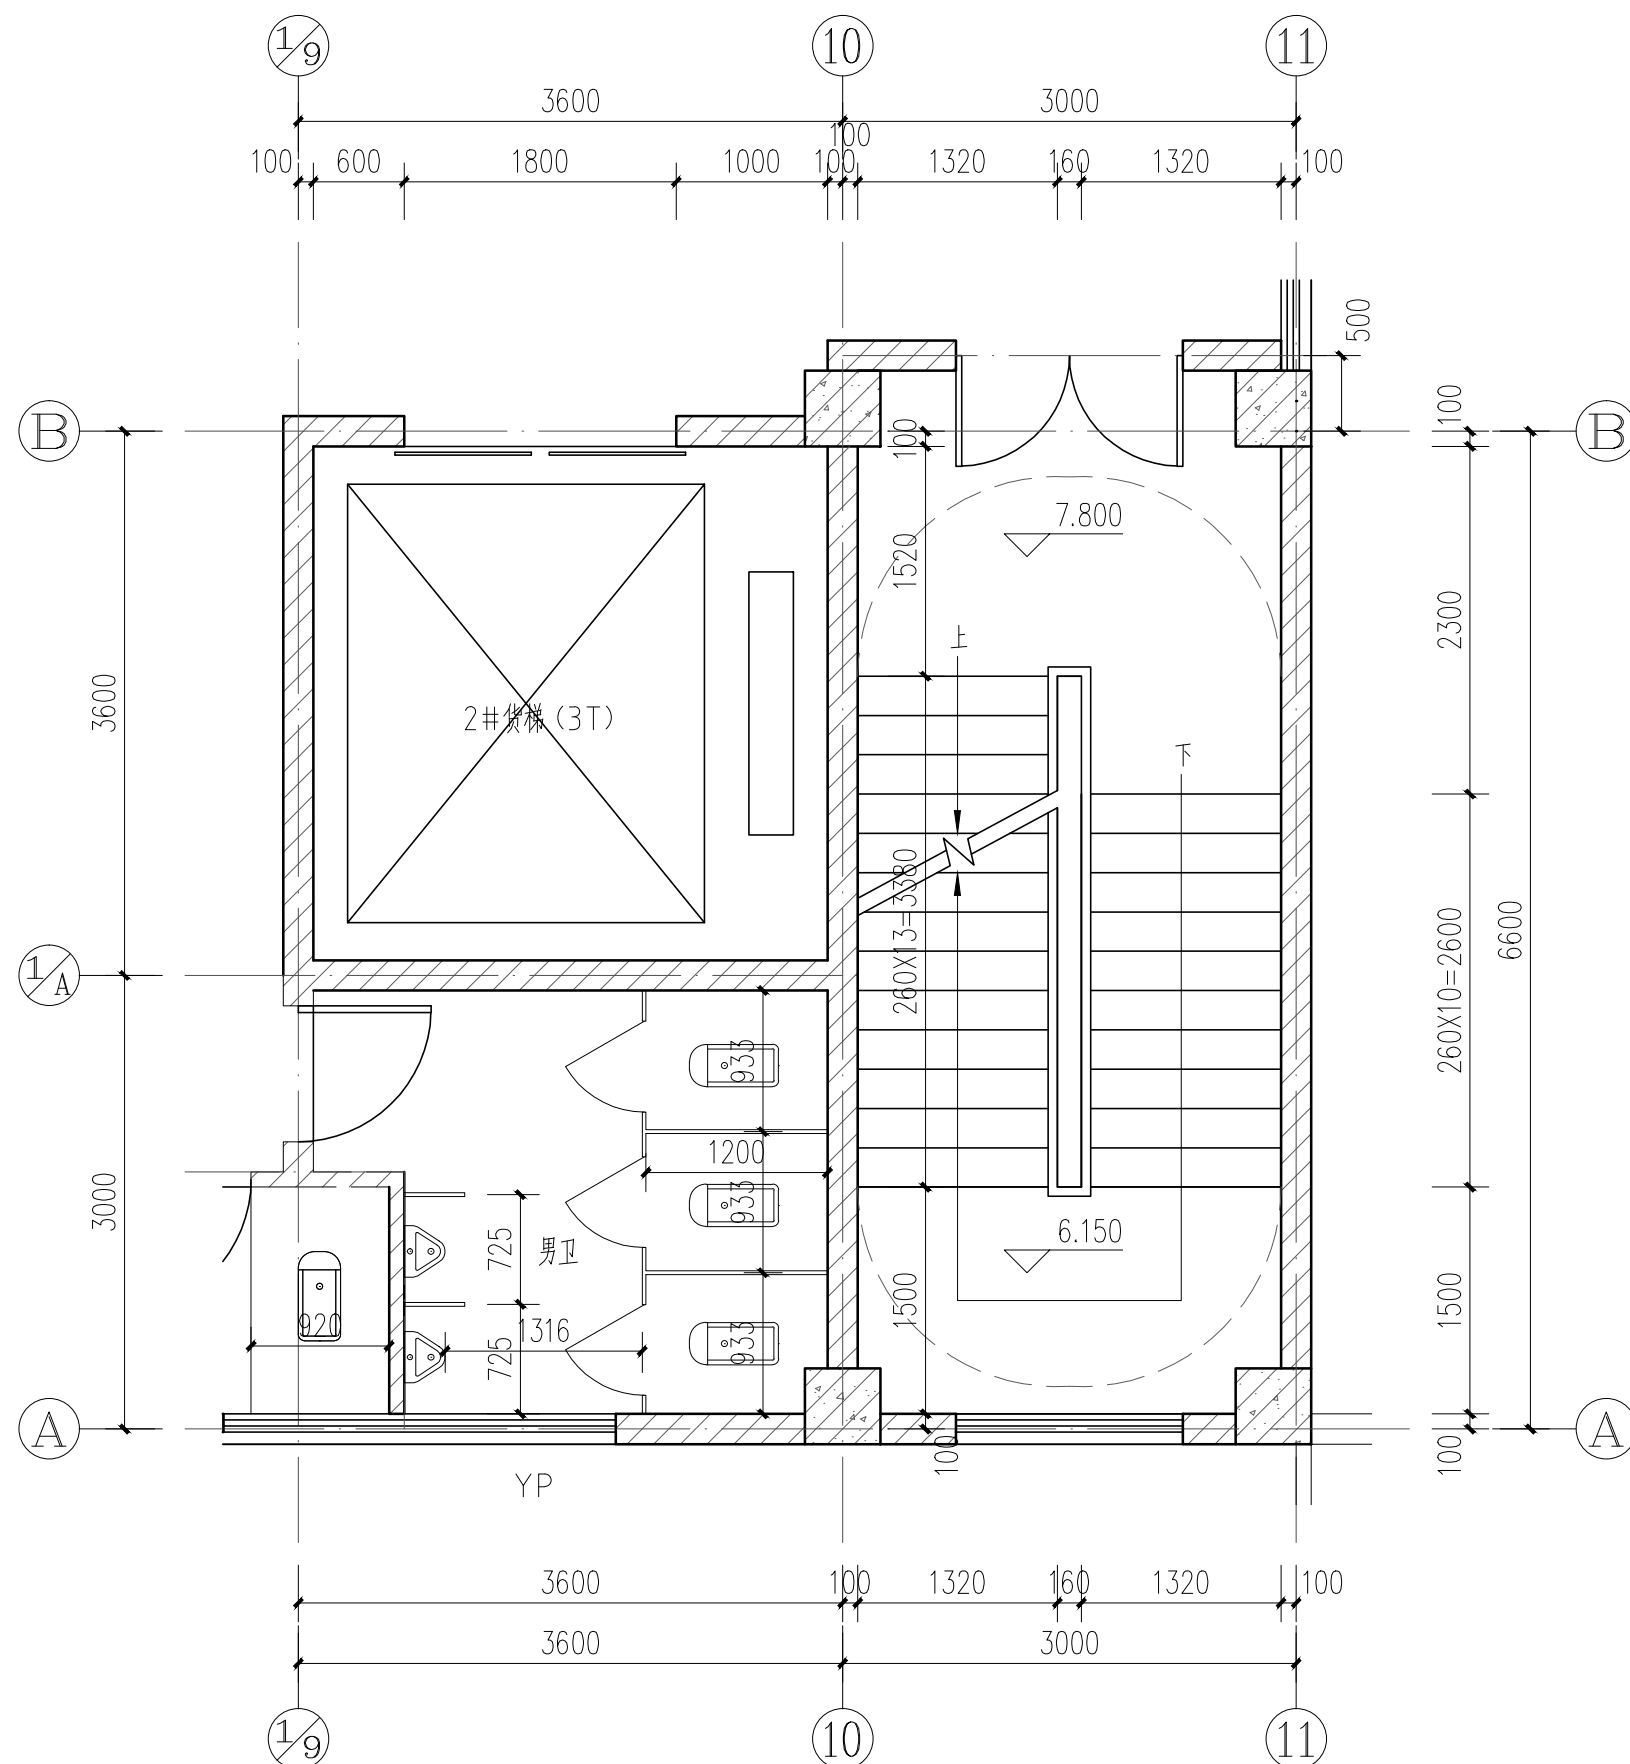

3#楼梯、2#货梯二层平面图 1:50

实 名 签 名

项目负责人 赵荣勇

专业负责人 赵荣勇

设 计 人 方 鑫

注册（执业）章

预留章

出图章

审图章

竣工章

备 注

铭扬工程设计集团有限公司

MING YANG ENGINEERING DESIGN GROUP CO., LTD

证 书 编 号: A233020562

资质类别及等级: 建筑行业（建筑工程）甲级; 风景园林工程设计专项甲级; 市政行业乙级; 水利行业丙级;

类 别 实 名 签 名

审 定 江小平

审 核 黄东野

校 对 刘 威

会 签

建 筑 电 气

结 构 暖 通

给 排 水 其 他

建设单位 中科未来科技产业发展（磐安）有限公司

工程名称 蓝湾高端制造产业项目（中科未来城）

子项名称 3#厂房

工程编号 ZJ-MY-JH00318


子项编号

图纸名称 楼梯、电梯详图（五）


专 业 建 筑 比 例 1:50

阶 段 施工图 日 期 2023. 09


版 本 号 A 图 号 J-16

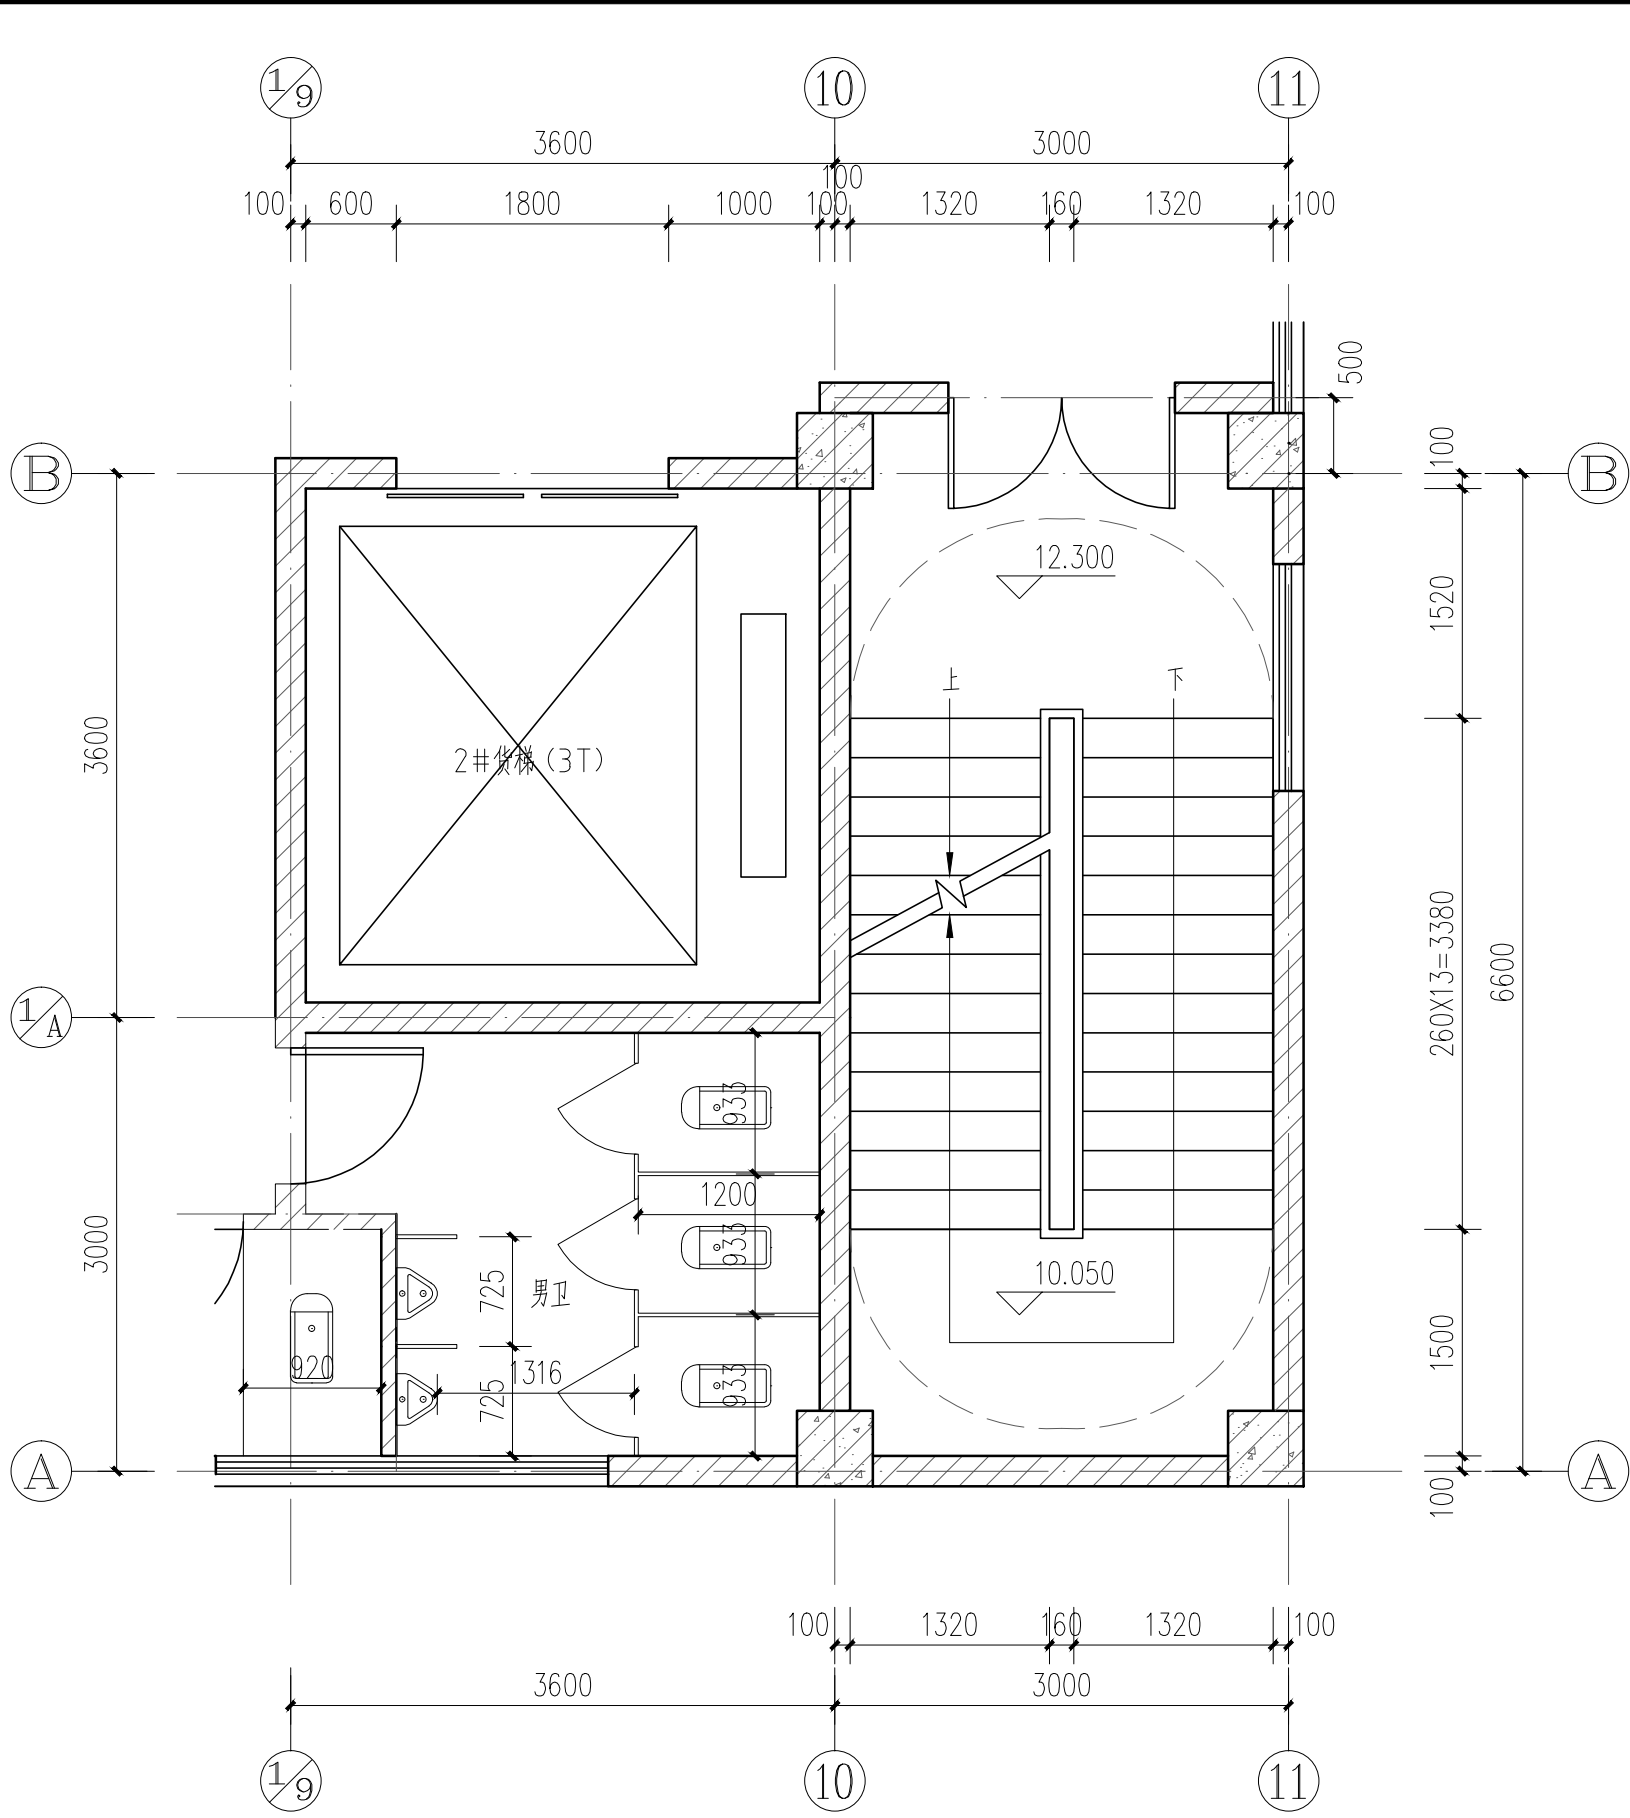


3#楼梯、2#货梯三层平面图 1:50

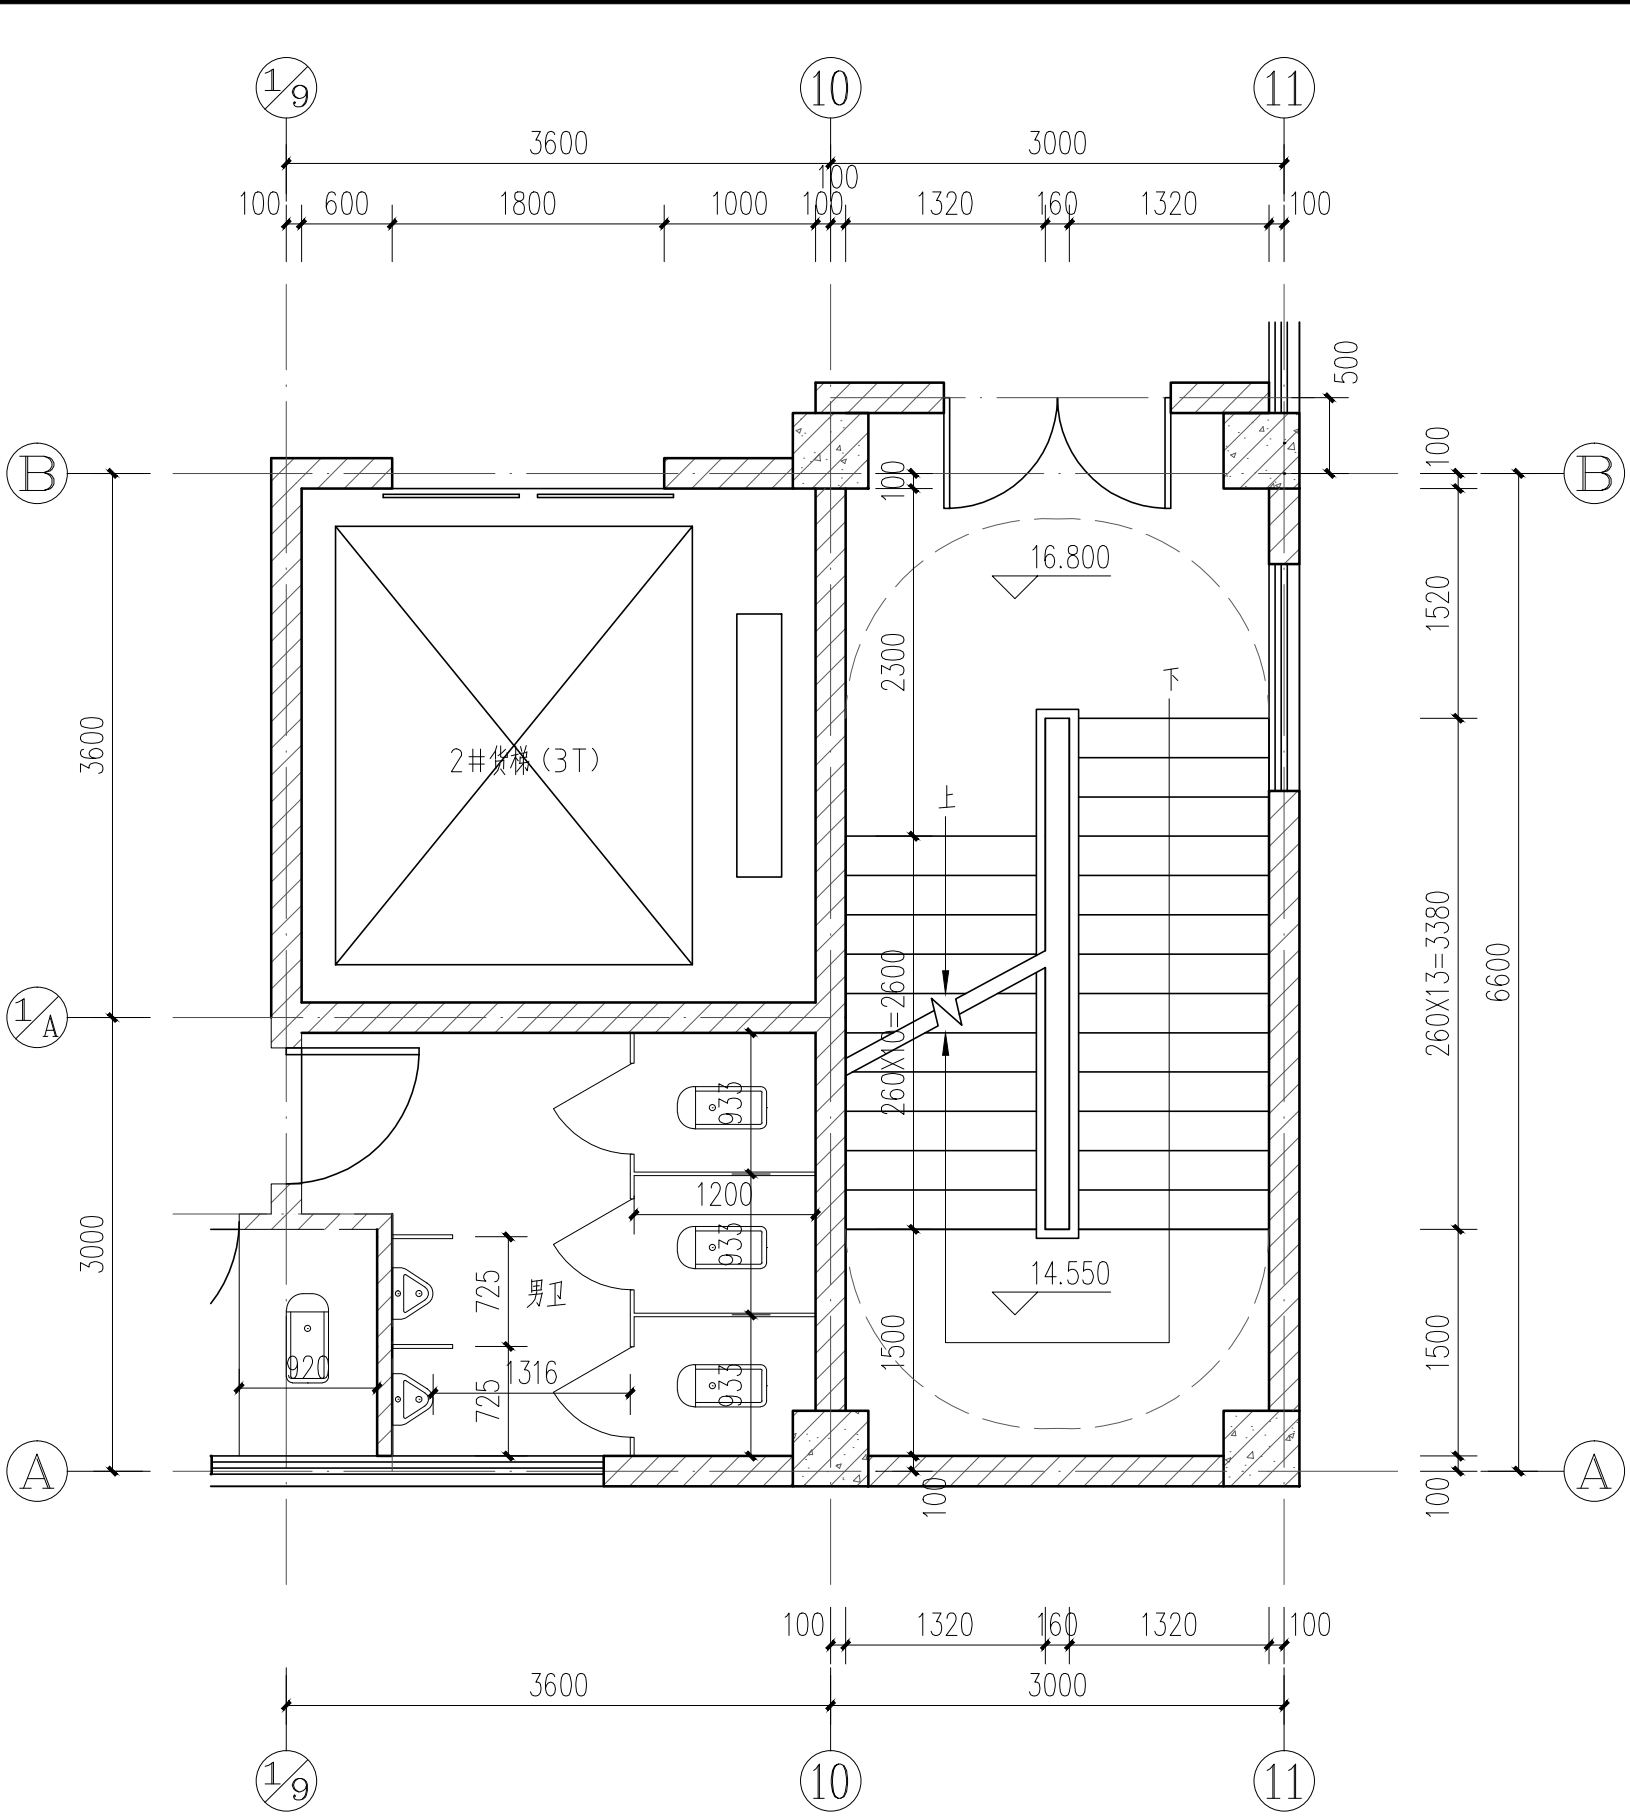


3#楼梯、2#货梯四层平面图 1:50

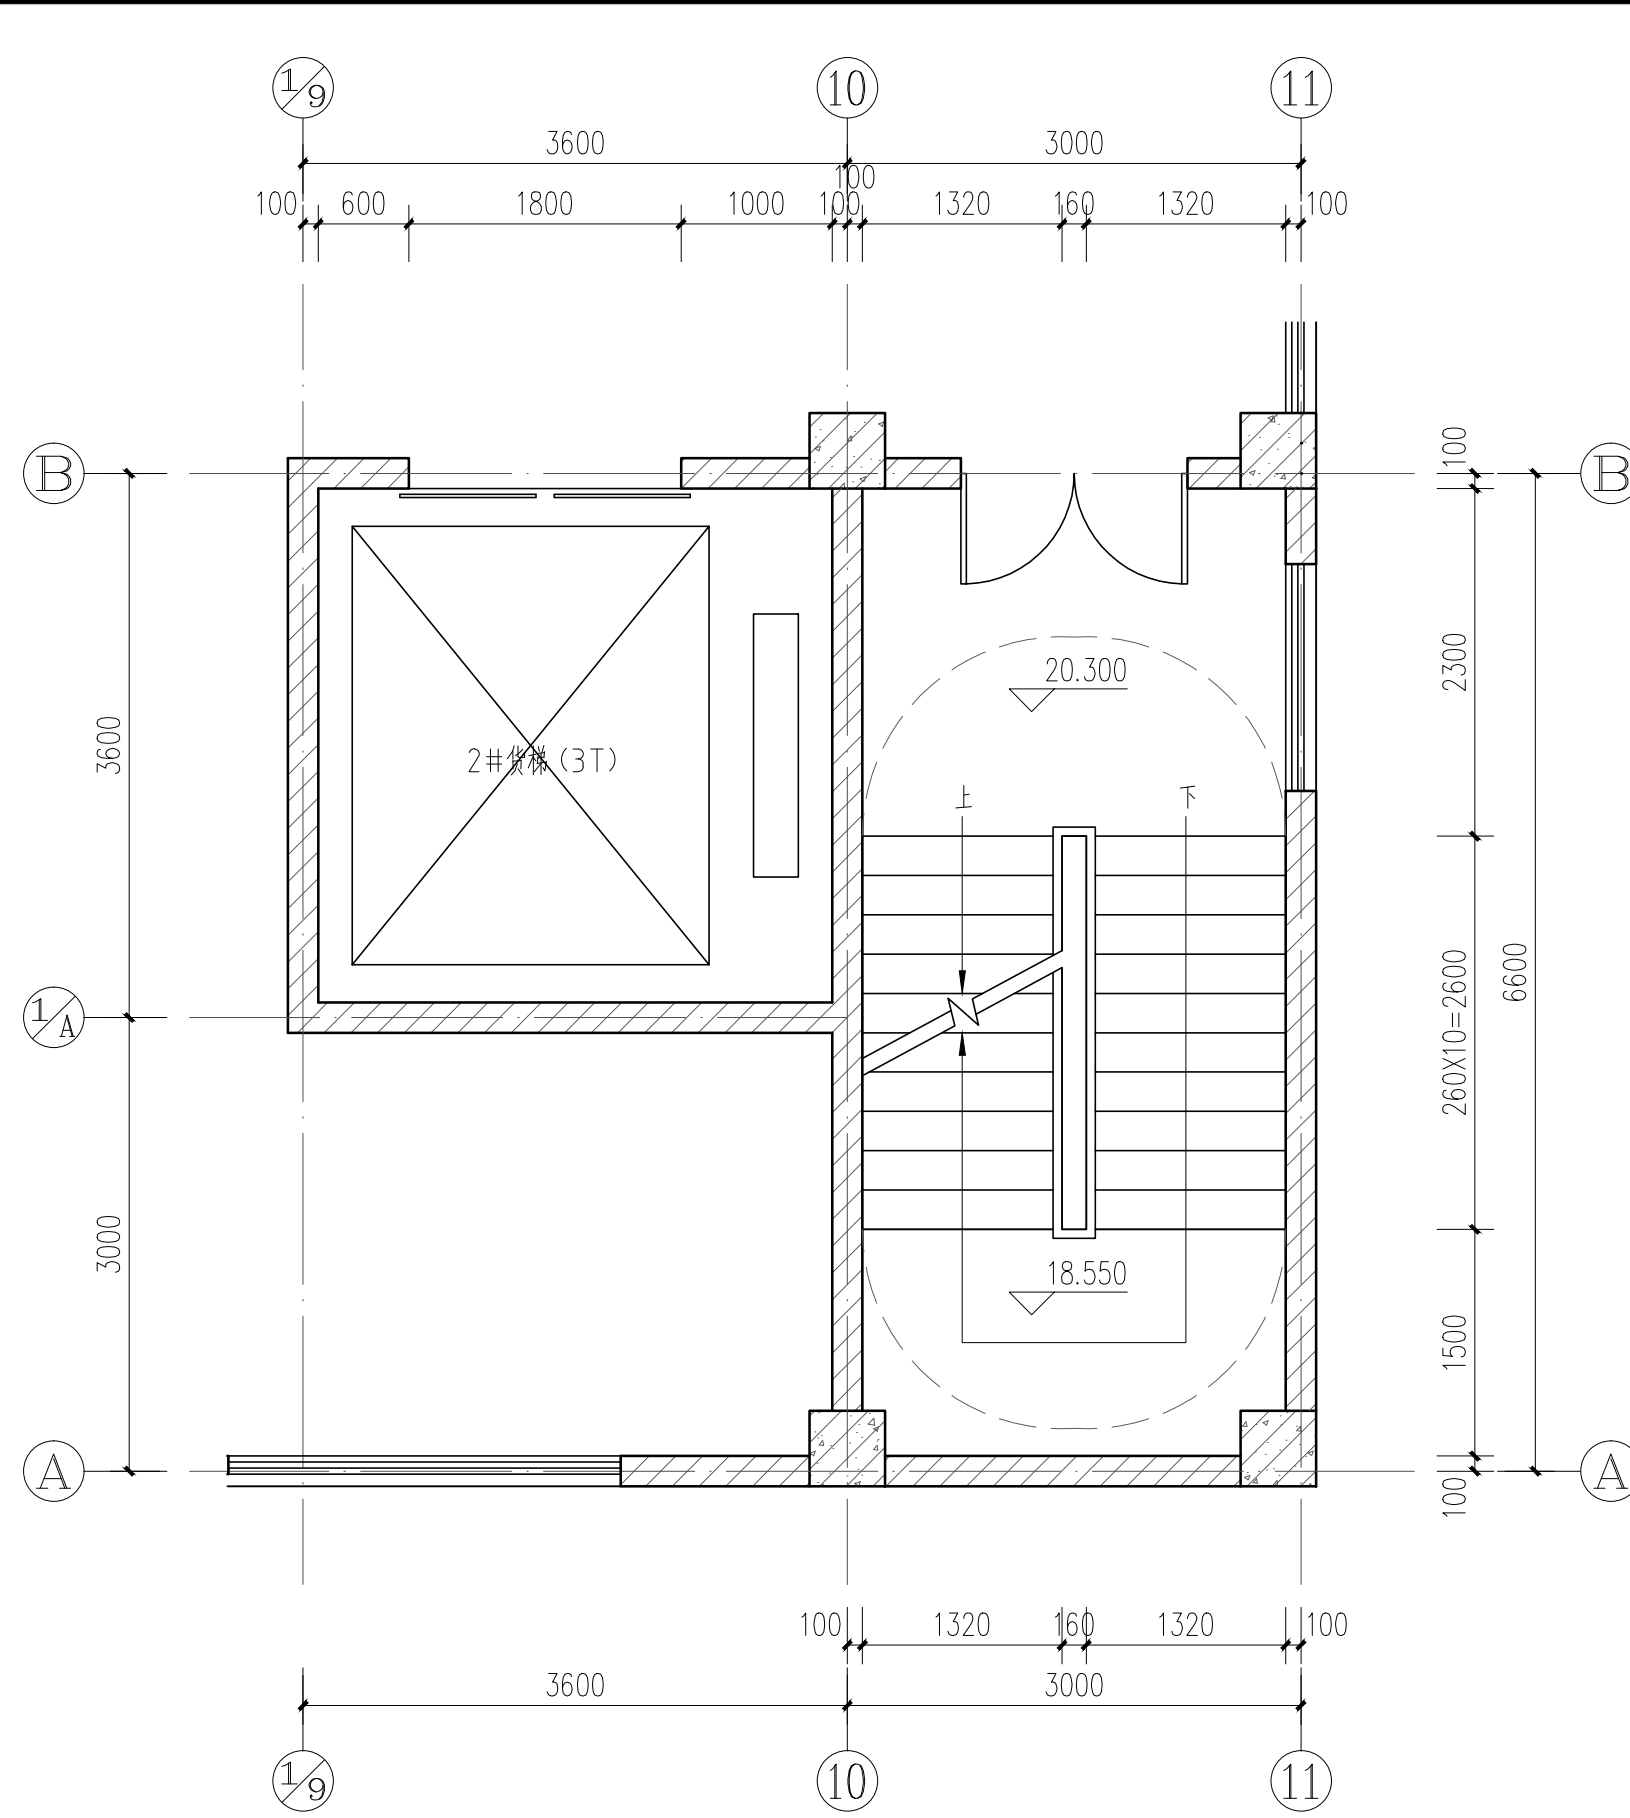


3#楼梯、2#货梯四层上空平面图 1:50

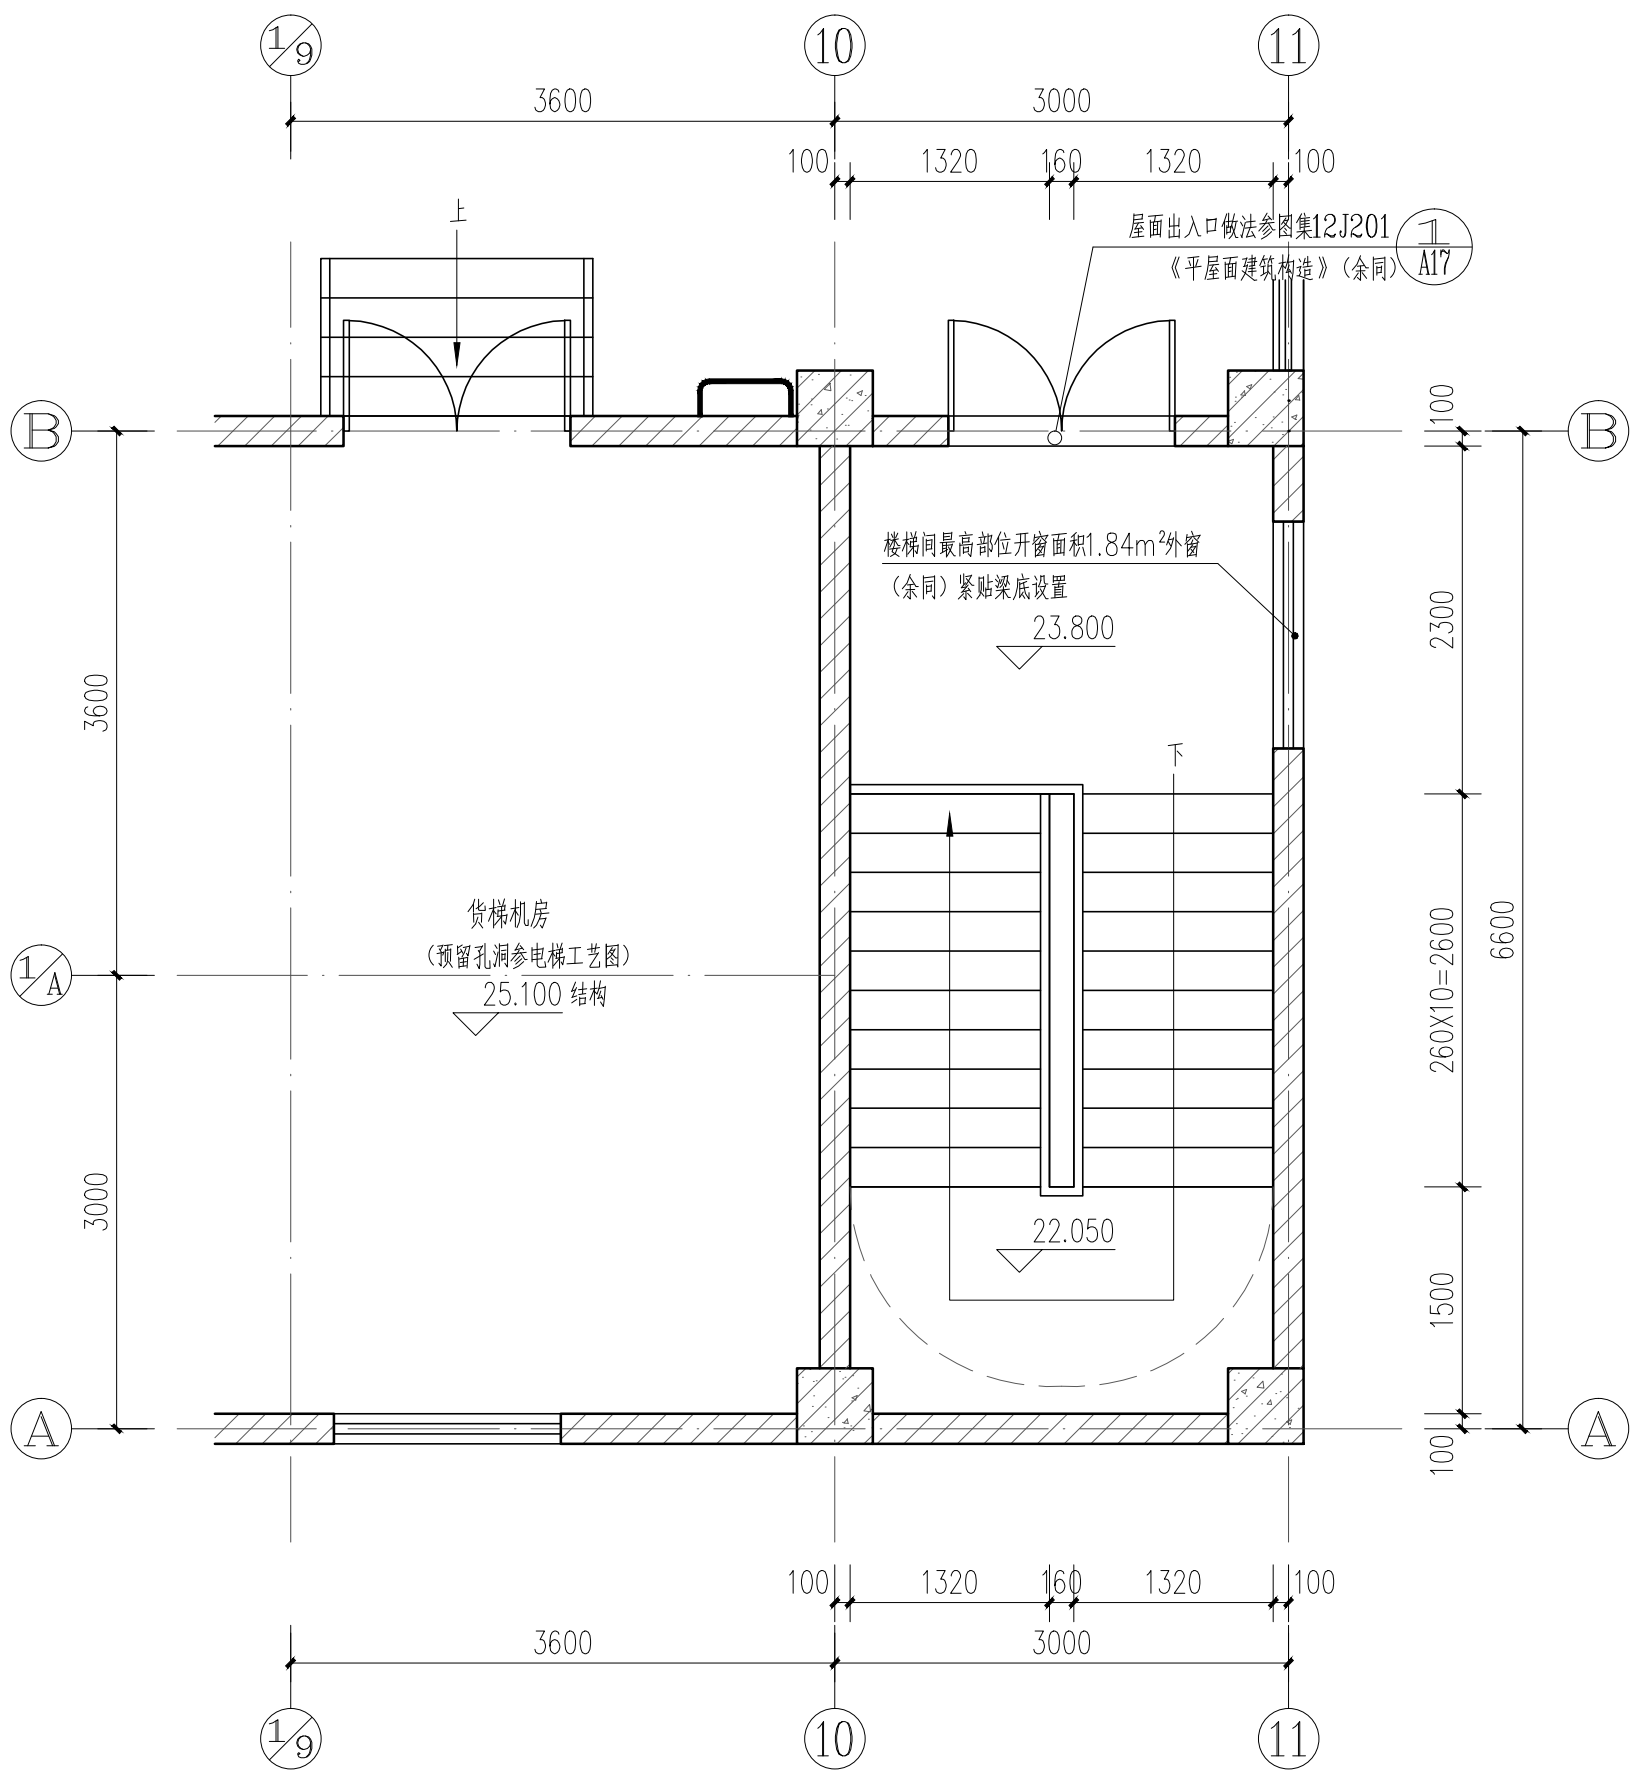



3#楼梯、2#货梯屋顶层平面图 1:50

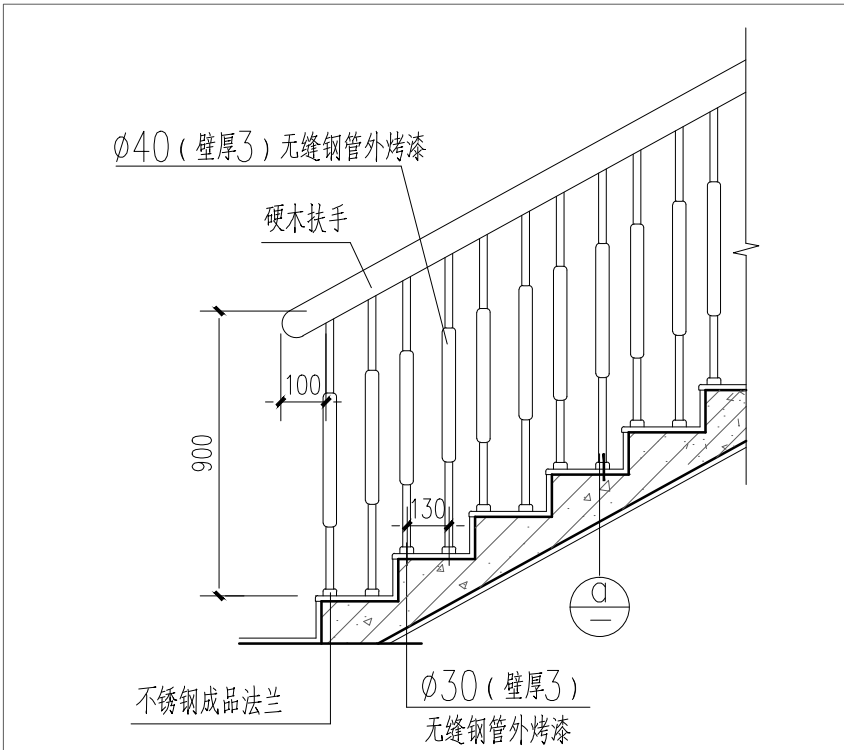

1 楼梯斜段栏杆详图 1:20

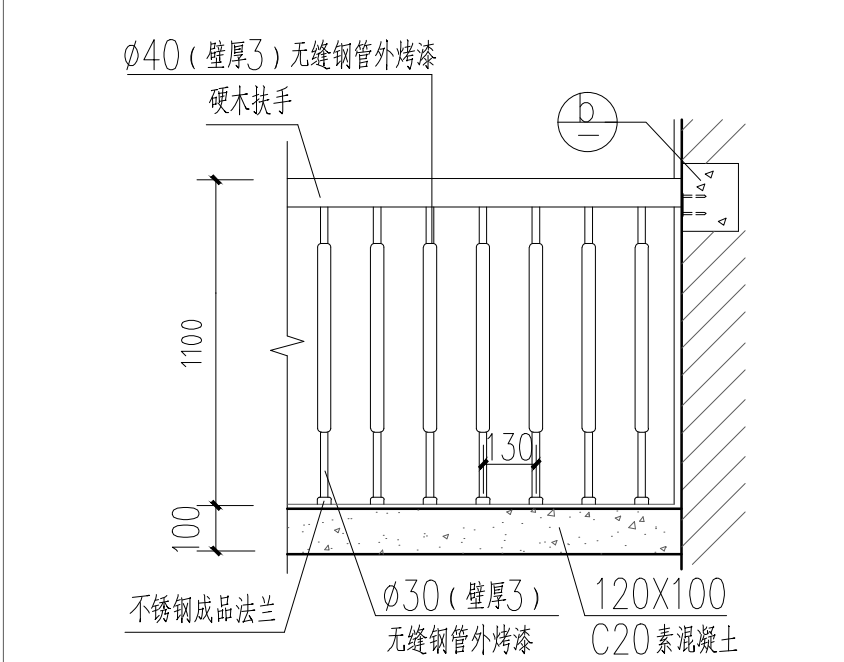

2 楼梯水平段栏杆详图 1:20

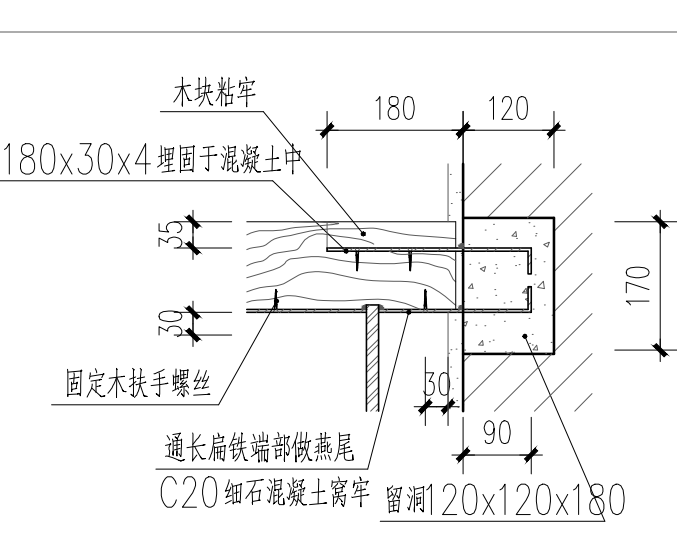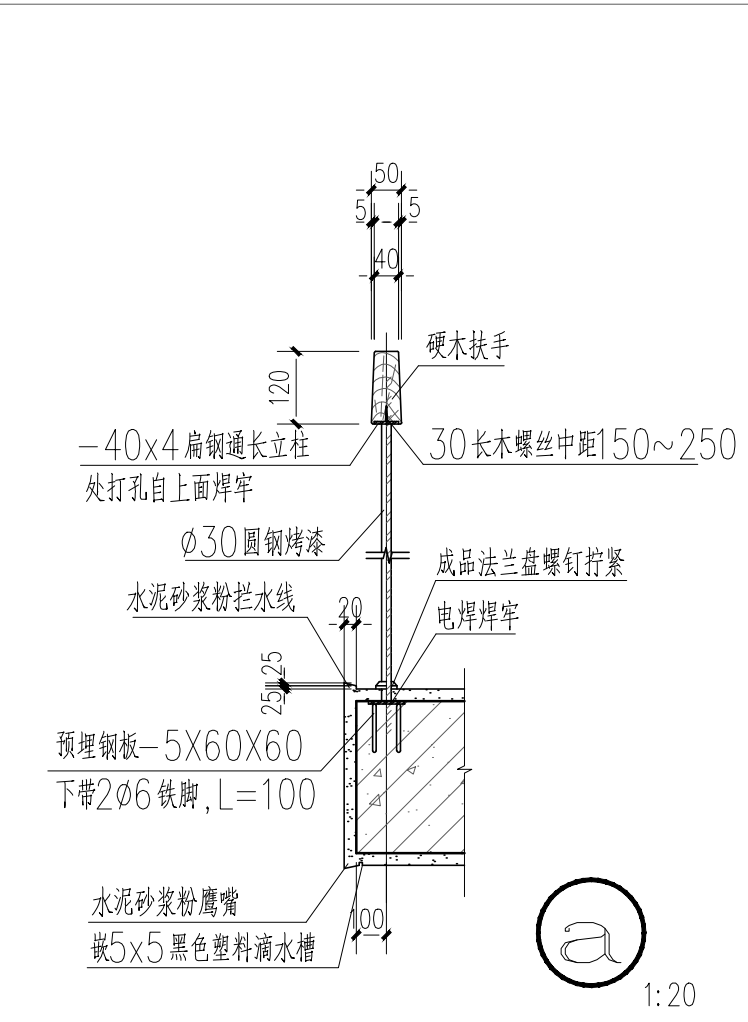


b 楼梯扶手末端与墙连接 1:10

本工程电梯要求:


- 1、所有电梯土建预留尺寸、设备预埋构件、基坑混凝土支座、电梯层门控制通孔等应在本工程土建动工前必须由电梯厂家确认后方可进行施工。预埋件预埋与设备安装均应在电梯厂家的指导下施工。
- 2、井道应是垂直的。电梯井道应在厅门门口上方设置钢筋混凝土圈梁一道。并应根据电梯工艺要求在适当位置增设圈梁。
- 3、井道门口待电梯安装后粉刷或装修。
- 4、电梯门净宽净高应结合厂房生产工艺要求确定。
- 5、电梯轿厢的内装修应采用不燃烧材料。动力与控制电缆、电线应采取防水措施。
- 6、电梯制造安装厂家应采取相应的措施减少电梯运行过程中的风噪。
- 7、电梯应具备节能运行功能。电梯应具备无外部召唤且轿厢内一段时间无预置指令时，自动转为节能运行模式的功能。
- 8、电梯层门的耐火极限不应低于2.00h，并应同时符合现行国家标准《电梯层门耐火试验完整性、隔热性和热通量测量法》GB/T27903 规定的完整性和隔热性要求。
- 9、本设计电梯技术指标:

电梯类型	数量 (台)	服务楼层	提升高度 (m)	载重 (Kg)	速度
3T 货梯	2	1~5	20.300	3000	0.63m/s.

姓名	赵荣勇	姓名	赵荣勇
项目负责人	赵荣勇	专业负责人	赵荣勇
设计人	方鑫		
注册(执业)章			
预留章			
出图章			
审图章			
竣工章			
备注			
铭扬工程设计集团有限公司 MING YANG ENGINEERING DESIGN GROUP CO., LTD. 证书编号: 423300562 资质类别及等级: 建筑工程(建筑工程)甲级 有效期至: 2026年12月31日 本图未盖出图专用章无效			
类别	实定	实名	实名
审核	江小平	审核	江小平
审核	黄东野	审核	黄东野
校对	刘威	校对	刘威
会签			
给排水			
电气			
暖通			
其他			
建设单位: 中科未来科技产业发展有限公司			
工程名称: 蓝湾高端制造产业园项目(中科未来城) 3#厂房			
工程编号: 24-WJ-H0318			
图纸名称: 楼梯 电梯详图 (六)			
专业	建筑	比例	1:50
阶段	施工图	日期	2023.09
版本号	A	图号	J-17

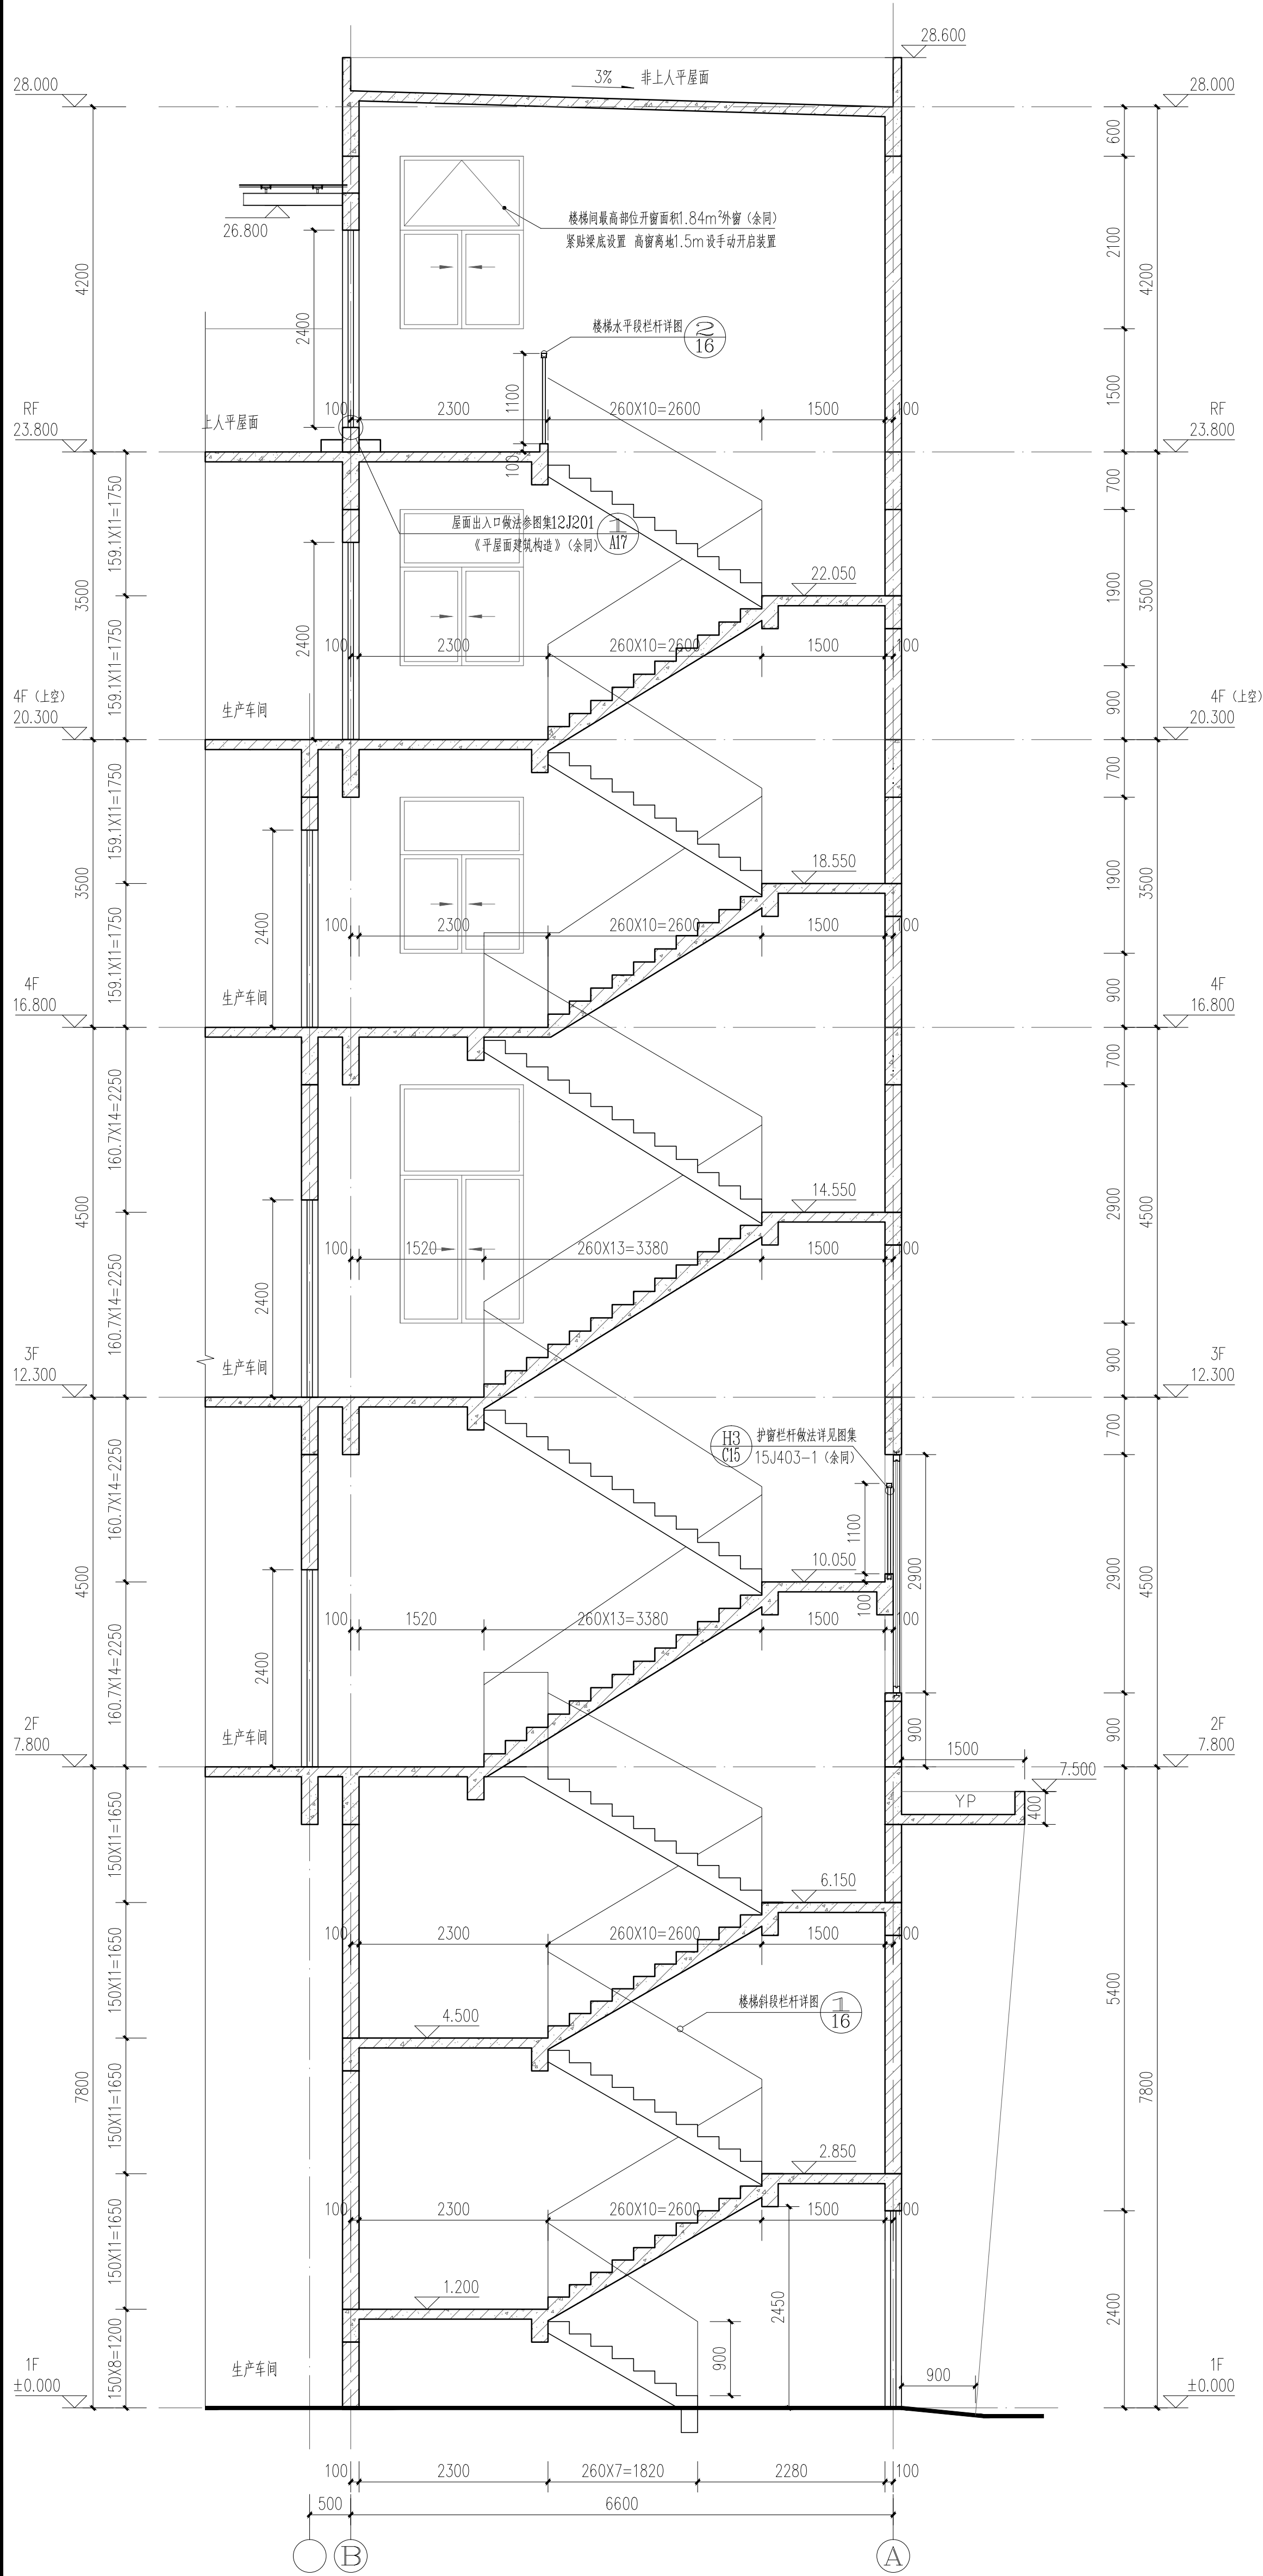

3#楼梯LT3-LT3剖面图 1:50

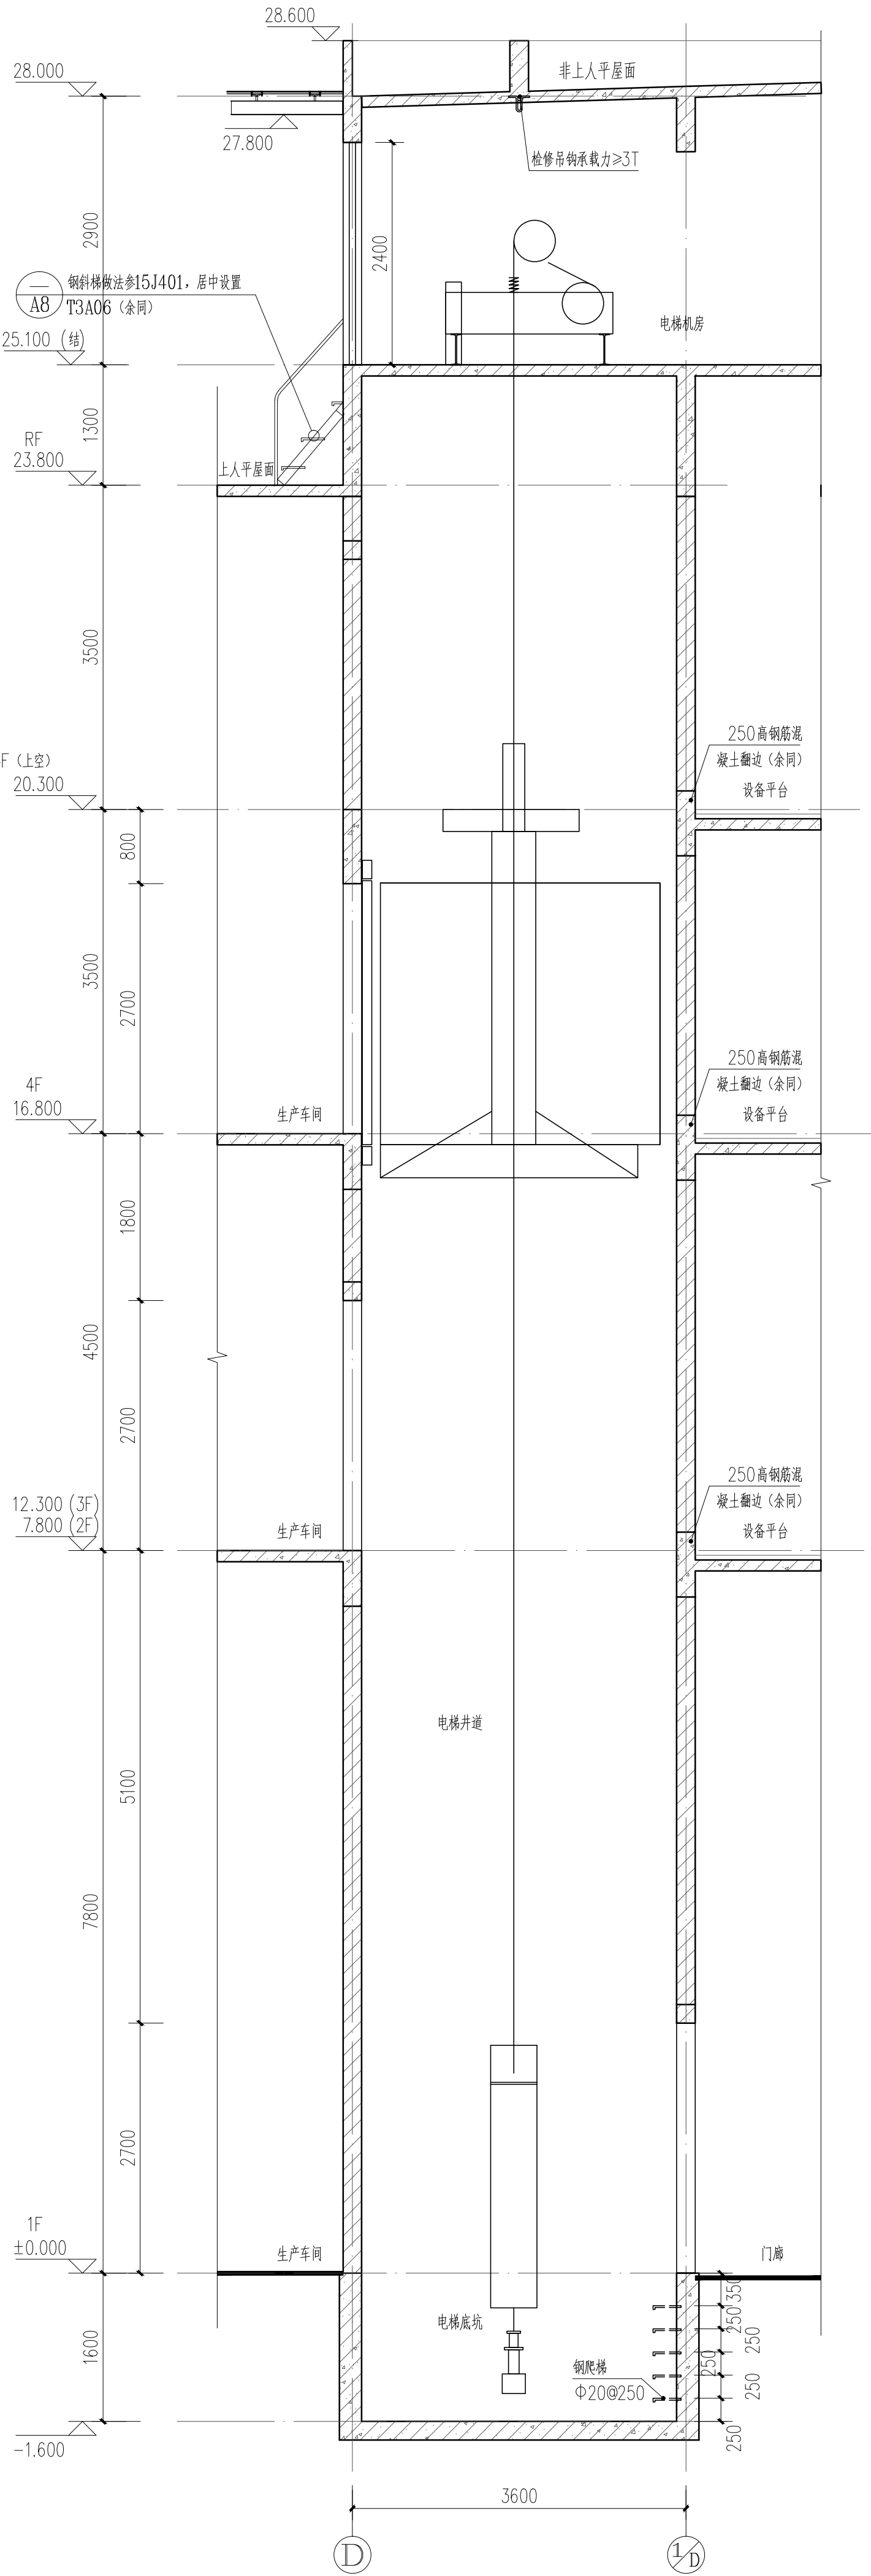

1#货梯DT1-DT1剖面图 1:50

实 名 签 名

项目负责人 赵荣勇

专业负责人 赵荣勇

设 计 人 方 鑫

注册（执业）章

预盖章

出图章

审图章

竣工章

备 注

本图未盖出图专用章无效

铭扬工程设计集团有限公司

MING YANG ENGINEERING DESIGN GROUP CO., LTD

证 书 编 号: A233020562

资质类别及等级: 建筑行业（建筑工程）甲级；
风景园林工程设计专项甲级；
市政行业乙级；
水利行业丙级；

类 别

实 名

签 名

审 定

江小平

审 核

黄东野

校 对

刘 威

会 签

建 筑

电 气

结 构

暖 通

给 排 水

其 他

建设单位

中科未来科技产业发展（磐安）有限公司

工程名称

蓝湾高端制造产业项目（中科未来城）

子项名称

3#厂房

工程编号

ZJ-MY-JH00318

子项编号

图纸名称

楼梯、电梯详图（七）、门窗表、门窗详图（一）

专 业

建 筑

比 例

1:50

阶 段

施 工 图

日 期


2023. 09

版 本 号














A


图 号

J-18

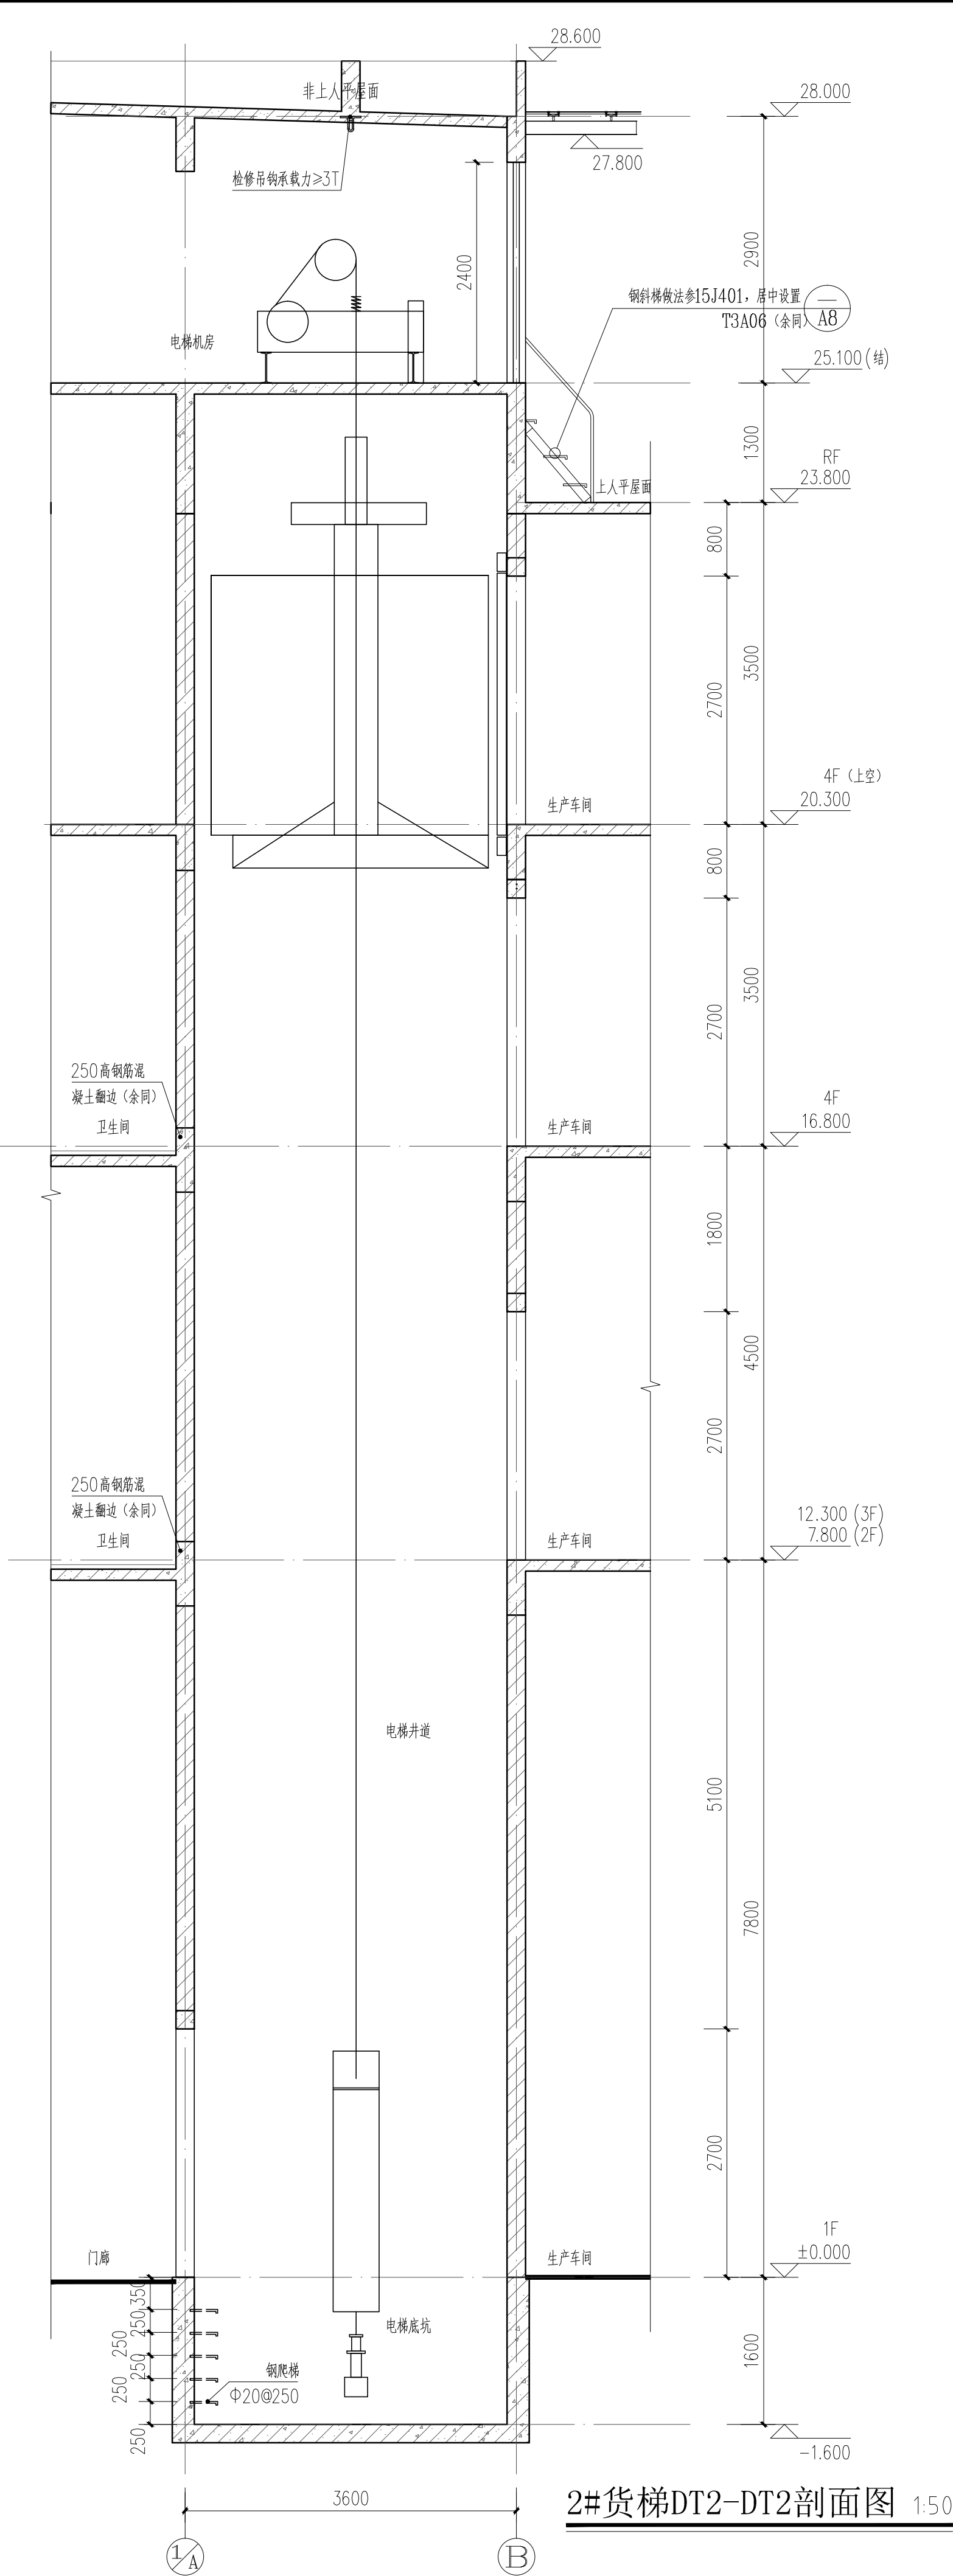


门窗表					
类型	设计编号	洞口尺寸(mm)	数量	图集名称	选用型号
普通门	JLM3027	3000X2700	2		
	JLM3037	3000X3700	4		
	JLM7071	7000X7100	2		
	M0924	900X2400	6		
	M1524	1500X2400	11	《钢、钢木大门》02J611-1	
	MLC1547	1500X4700	1		
甲级防火门	MLC1947	1900X4700	1	《铝合金门窗》2010浙J7	详见门窗大样
	MLC3047	3000X4700	4		
	FM甲0918	900X1800	1		
乙级防火门	FM甲1218	1200X1800	4	《防火门窗》12J609	
	FM乙1224	1200X2400	6		
	FM乙1524	1500X2400	11		
铝合金门窗	C1515a	1500X1500	1		
	C1515	1500X1500	2		
	C1519	1500X1900	6		
	C1529	1500X2900	10		
	C1915	1900X1500	4		
	C1919	1900X1900	5		
	C2415	2400X1500	1		
	C1929	1900X2900	8		
	C2615	2600X1500	1		
	C2629	2600X2900	1		
	C3015	3000X1500	15		
	C3019	3000X1900	16		
	C3029	3000X2900	16		
	C3415	3400X1500	1		
	C3419	3400X1900	2		
	C3429	3400X2900	4		
	C1519a (消防)	1500X1900	2		
	C1529a (消防)	1500X2900	4		
	C1935	1900X3500	3		
	C2430	2400X3000	1		
	C2635	2600X3500	1		
	C3035	3000X3500	2		
	C3435	3400X3500	1		
	C3019 (消防)	3000X1900	2		
	C3029 (消防)	3000X2900	2		
	XC1519	1500X1900	6		
	XC1919	1900X1900	1		
	XC1521	1500X2100	2		
	XC3019	3000X1900	19		
	XC3029	3000X2900	14		
	XC3419	3400X1900	2		
	XC3035	3000X3500	11		
	XC3029 (消防)	3000X2900	2		
	XC3035 (消防)	3000X3500	1		
洞口	DK1519	1500X1900	2		
	DK1919	1900X1900	2		
	DK3019	3000X1900	7		
1、门窗尺寸、数量以现场测量为准。（所有外窗、玻璃幕墙均应有专业厂家深化设计）					
2、所有使用玻璃的部位都应符合《建筑安全玻璃管理规定》《建筑玻璃应用技术规程》JGJ113-2015。					
3、建筑物中下列部位的铝合金门窗应使用安全玻璃					
a)、面积大于0.9m ² 的窗玻璃或玻璃底边最终装修面小于500mm的部分；					
b)、倾斜安装的铝合金窗；					
c)、易遭受撞击、冲击而造成人体伤害的其他部位。					
4、所有外窗应有安全防脱落措施。铝合金推拉门、推拉窗扇面应有防止从室外侧拆卸的装置。					
5、卫生间窗采用磨砂玻璃或花玻璃。					
6、安装高度大于1.6米的窗户应在离地1.3~1.5米处安装手动可开启装置，手动开窗装置以厂家规格为准。					
7、配电间（房）、开闭所、电梯机房的外窗应设防尘纱窗。					

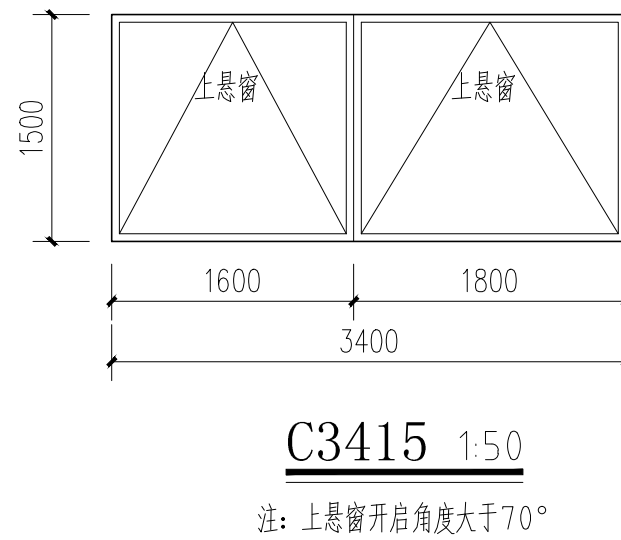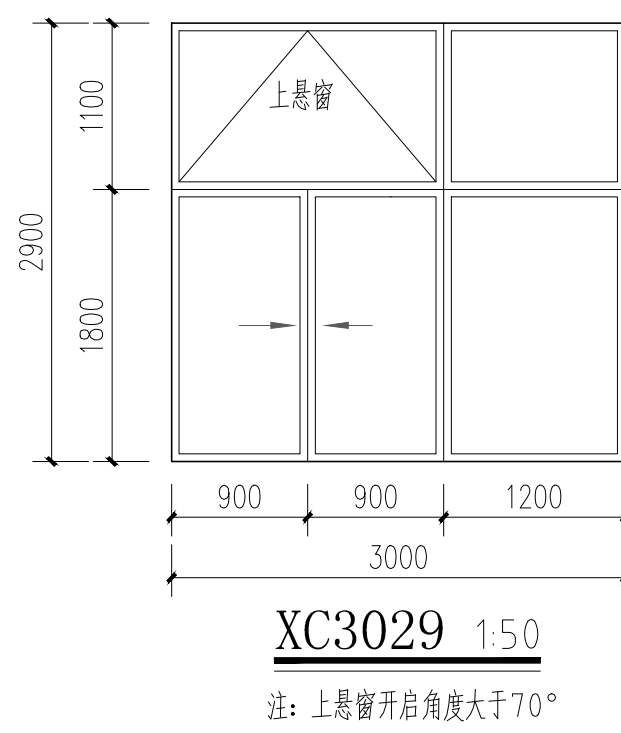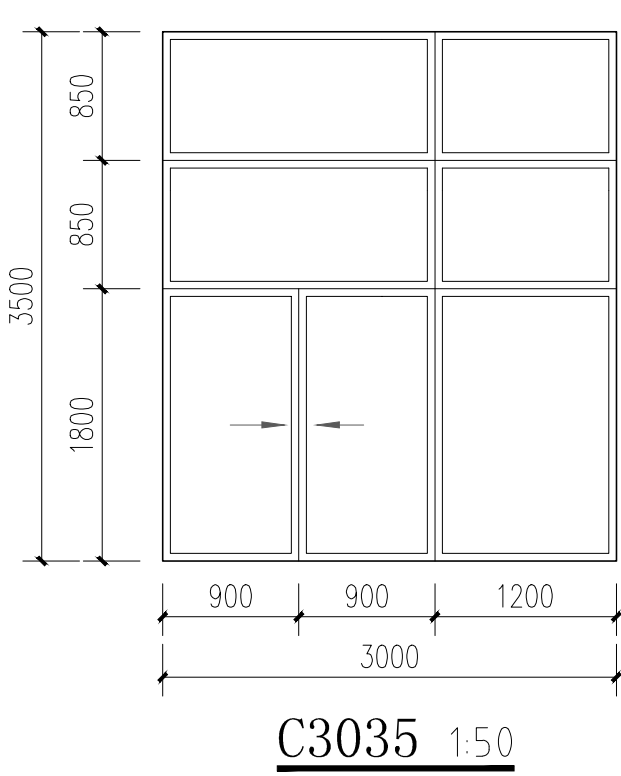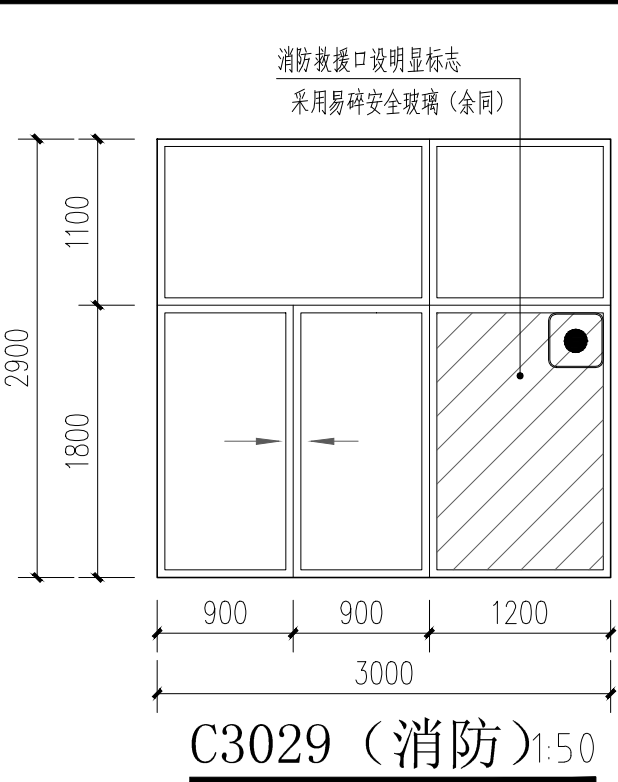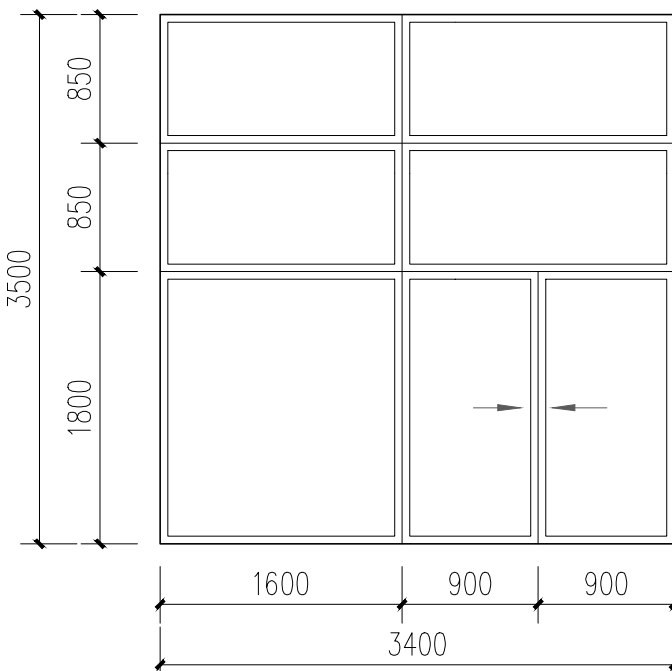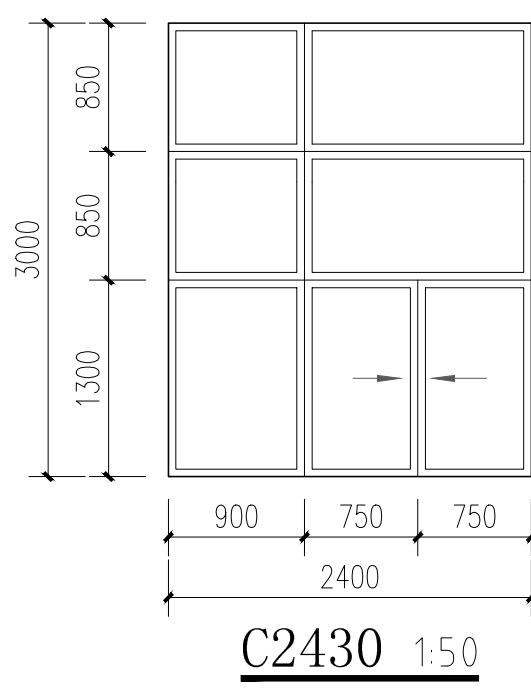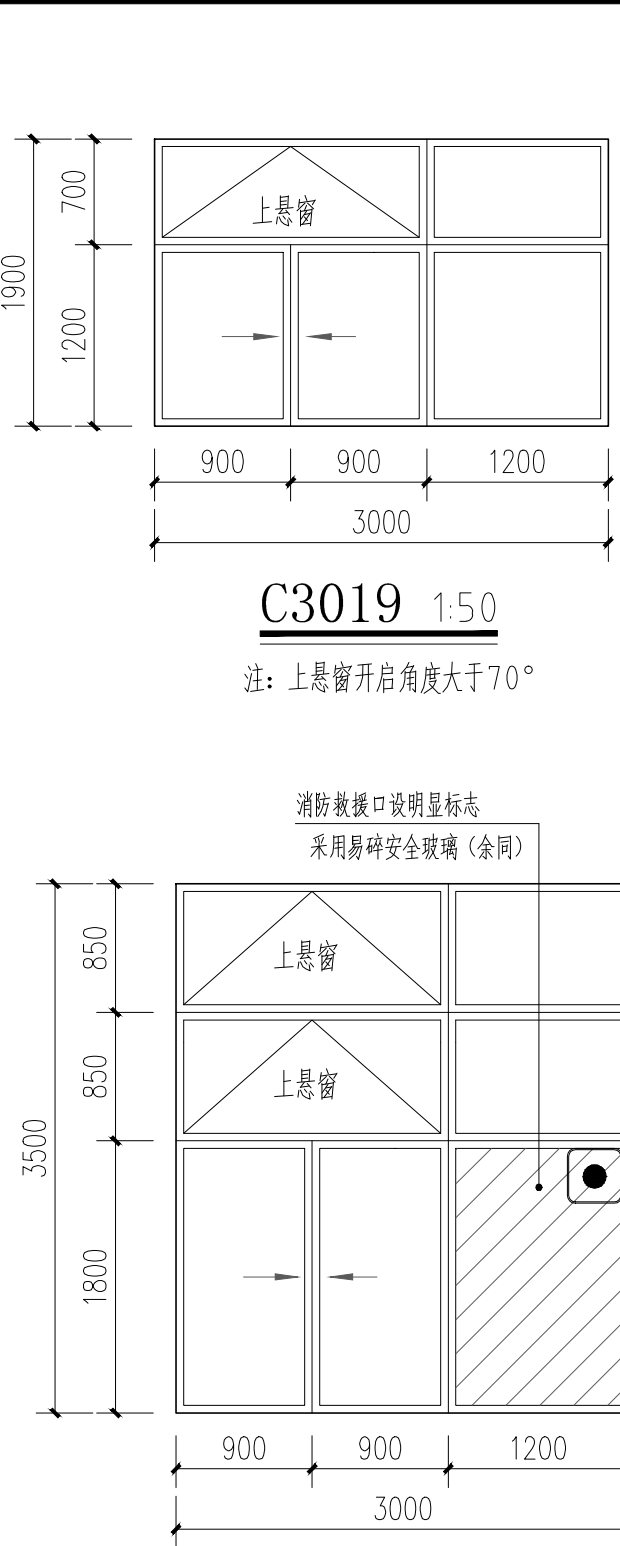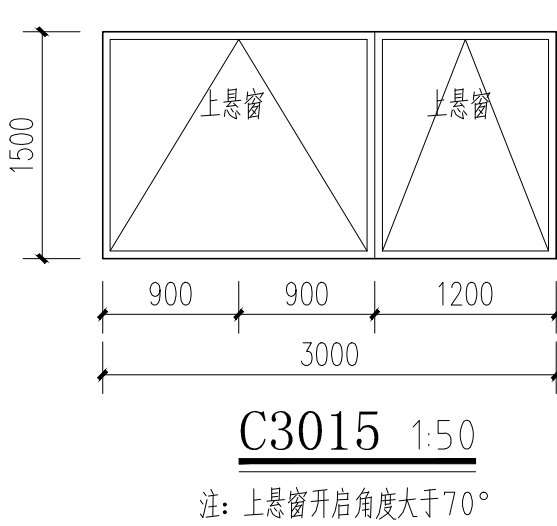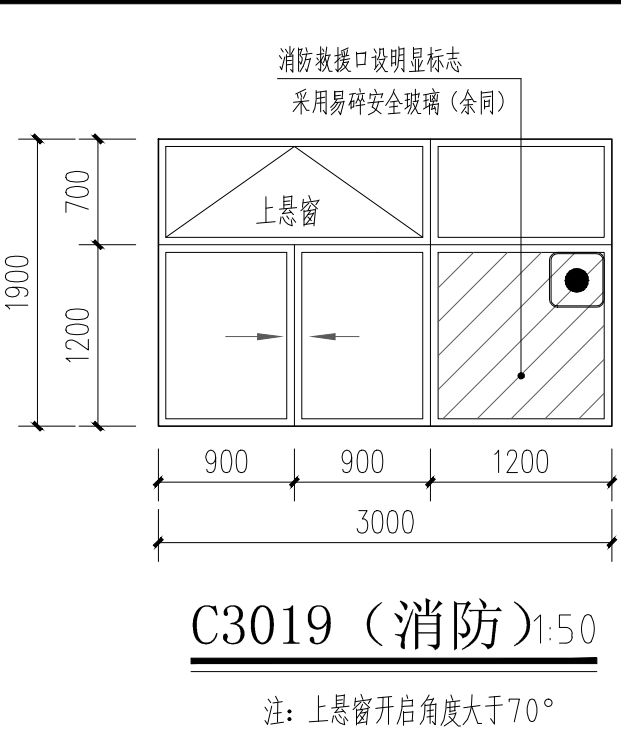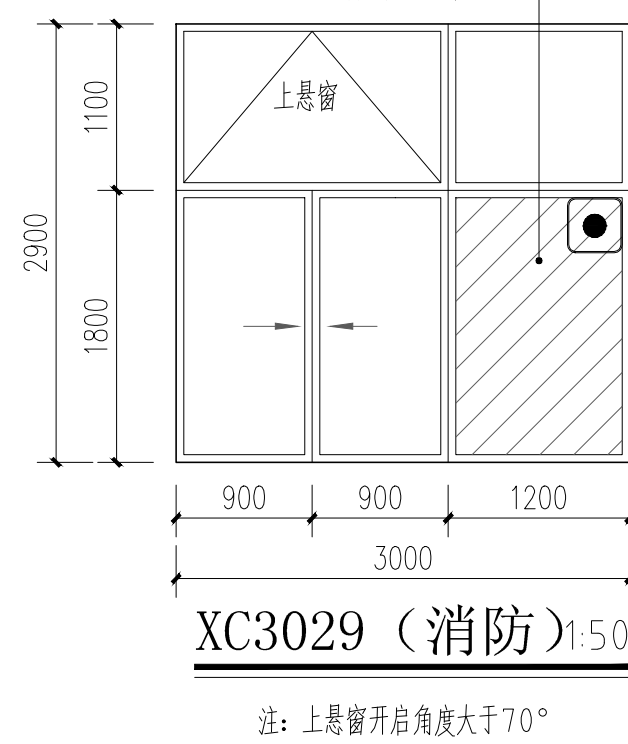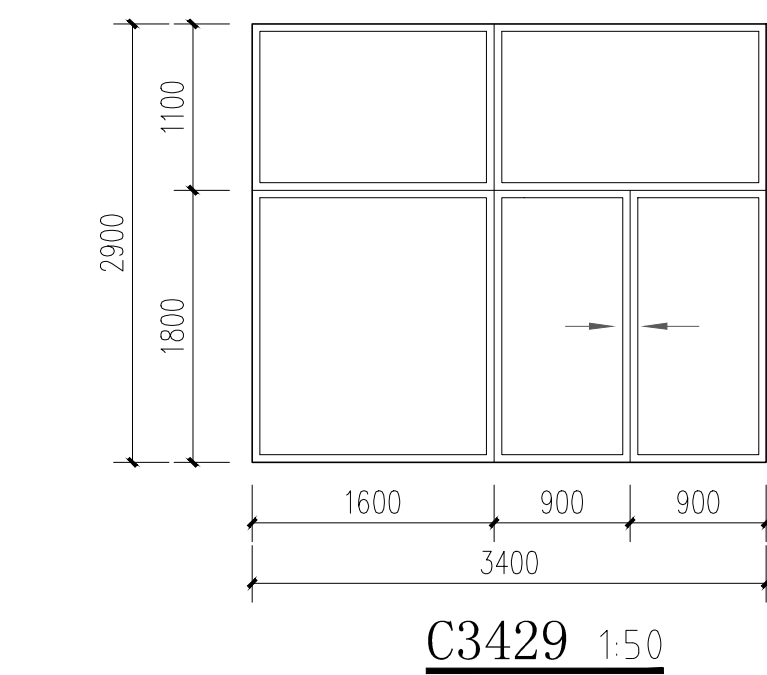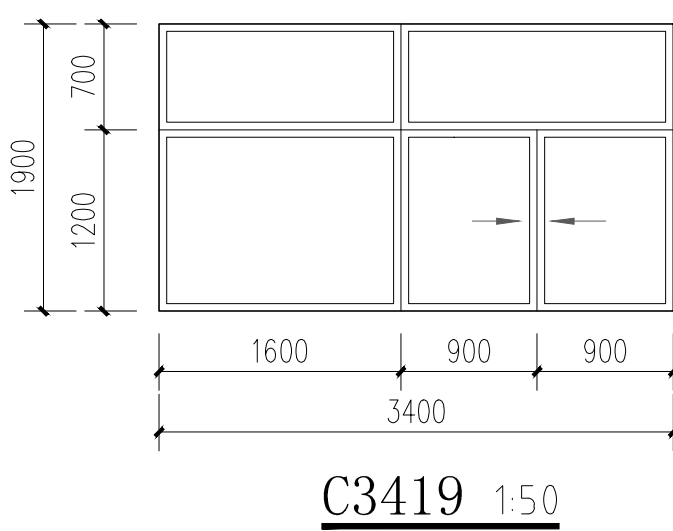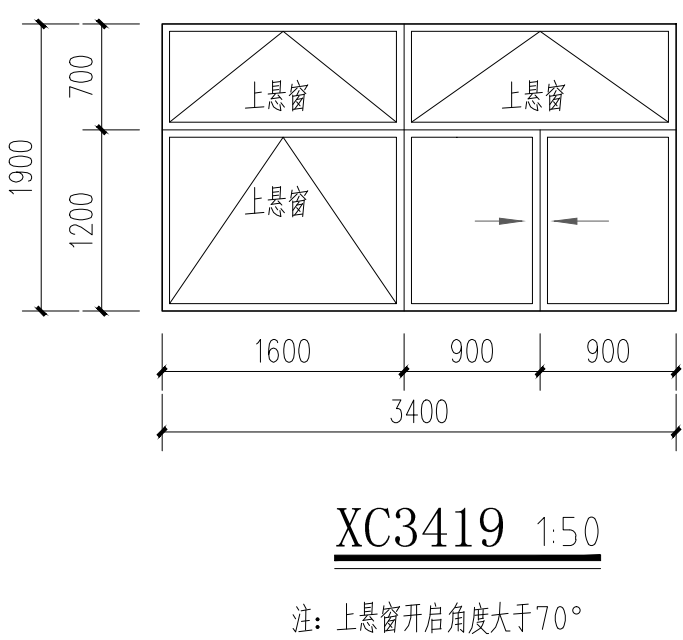


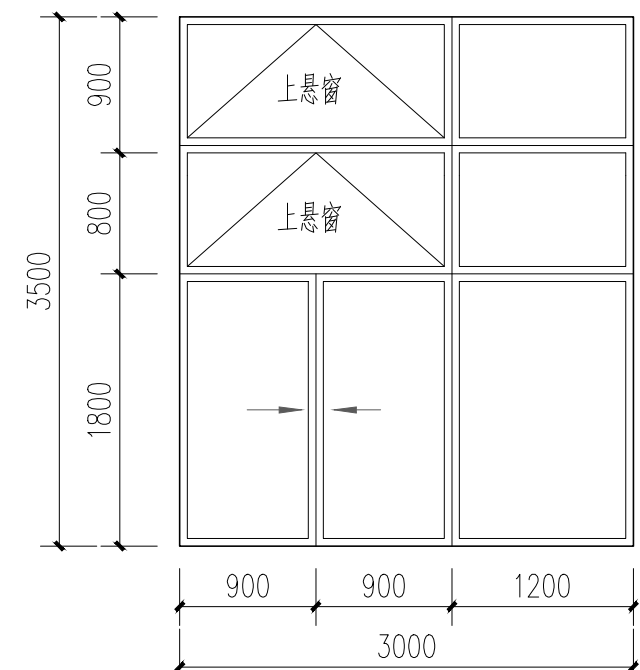[illegible]

XC3035 1:50

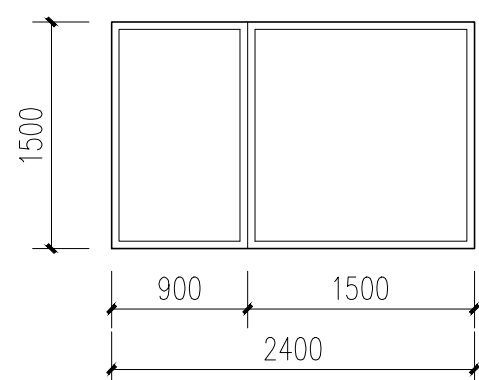


C2415 1:50

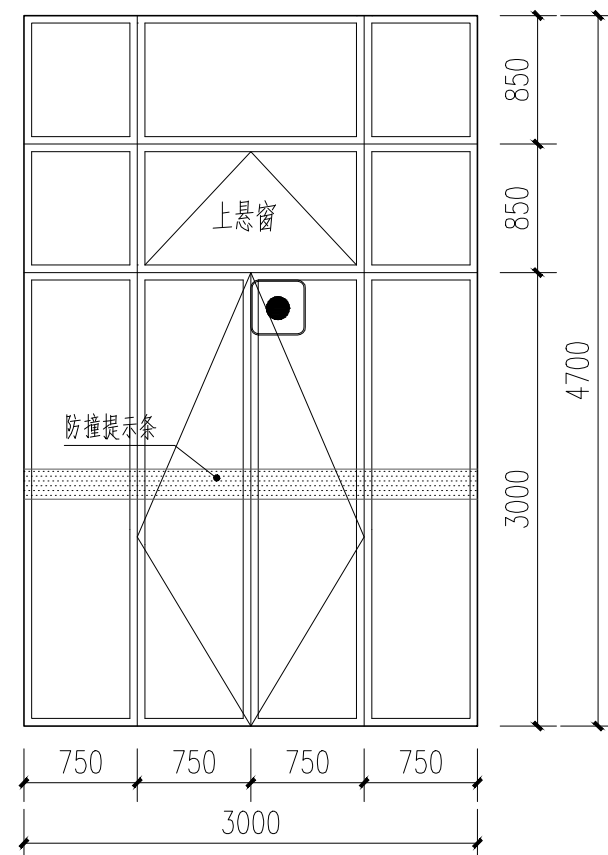


MLC3047 1:50

注：上悬窗开启角度大于 70° 。
首层安全出口及外平开窗为消防救援口时应设置火灾时不需使用钥匙等任何器具就能迅速开启的装置，并应在明显位置设置使用提示。

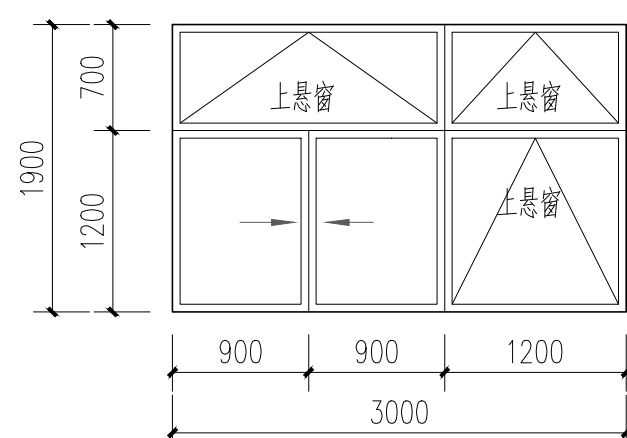


XC3019 1:50


注:上悬窗开启角度大于 70°

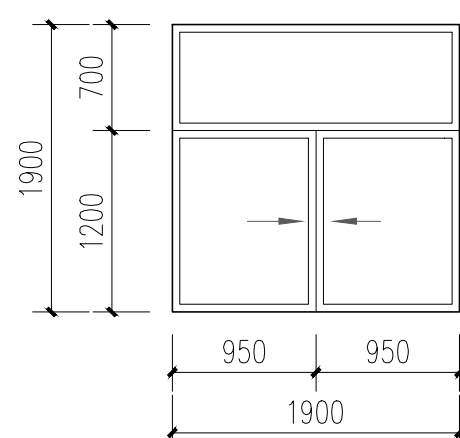


C1919 1:50

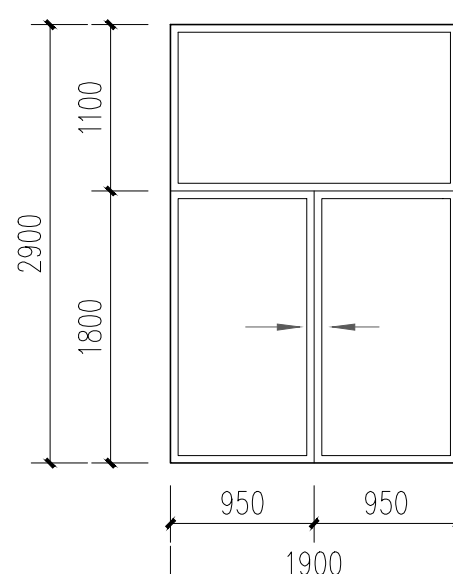

C1929 1:50

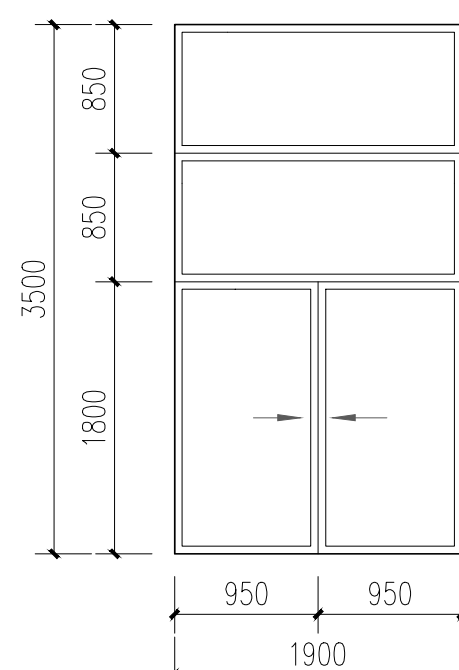


C1935 1:50

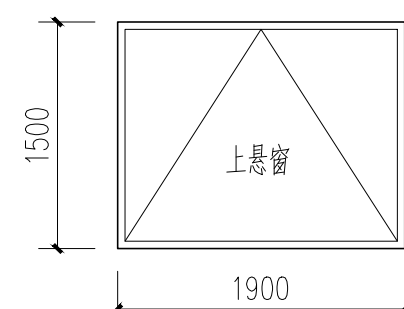


C1915 1:50

注:上悬窗开启角度大于 70°

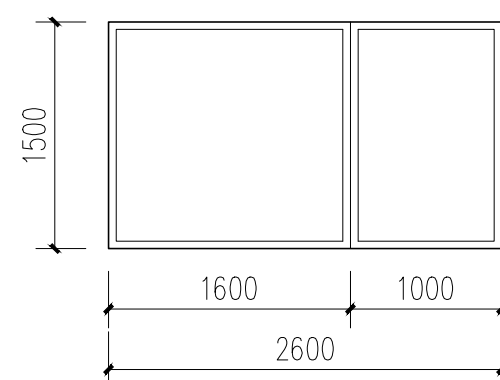


C2615 1:50

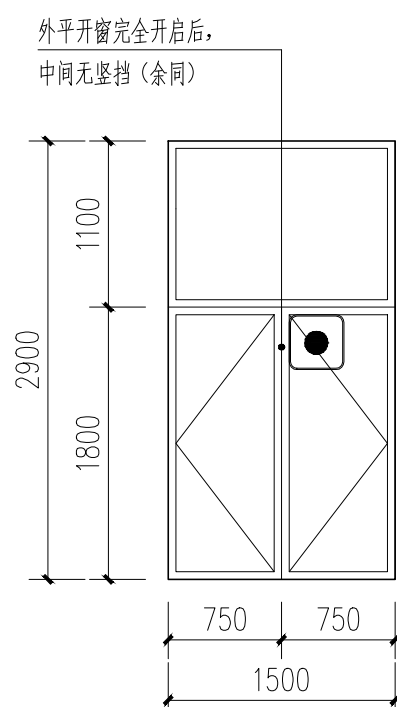


C1529a 1:50

首层安全出口及外平开窗为消防救援口时应设置火灾时不需使用钥匙等任何器具就能迅速开启的装置, 并应在明显位置设置使用提示。

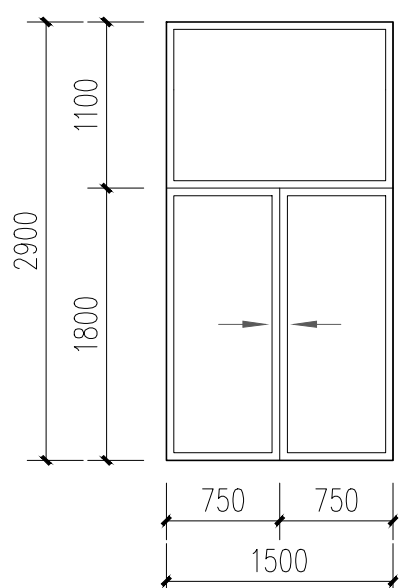


C1529 1:50

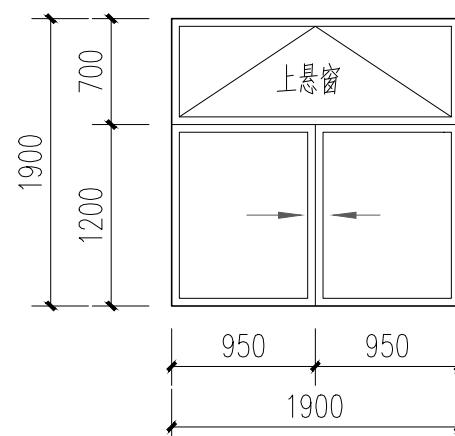


XC1919 1:50


注:上悬窗开启角度大于 70°

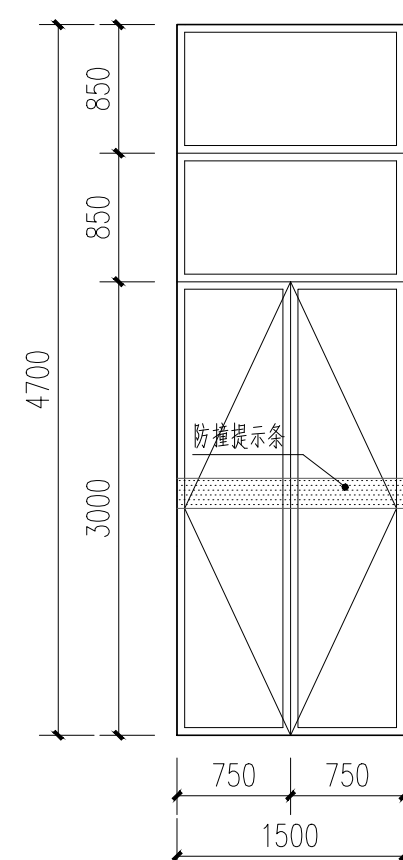


MLC1547 1:50

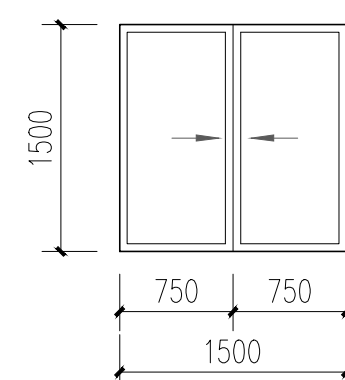


C1515 1:50

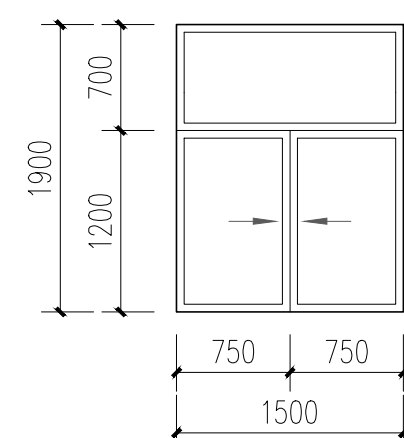

C1519 1:50

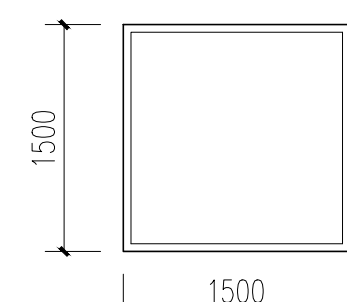


C1515a 1:50

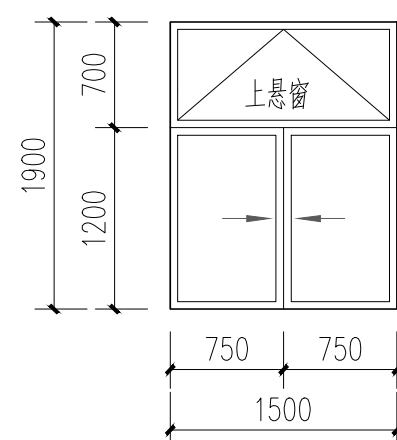

XC1519 1:50


注:上悬窗开启角度大于 70°

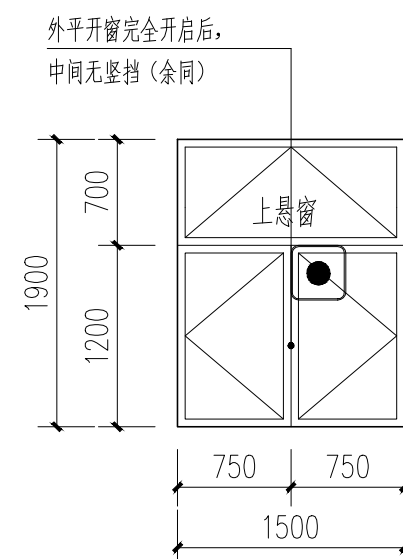

C1519a 1:50

注:上悬窗开启角度大于 70°

首层安全出口及外平开窗为消防救援口时应设置火灾时不需使用钥匙等任何器具就能迅速开启的装置,并应在明显位置设置使用提示。

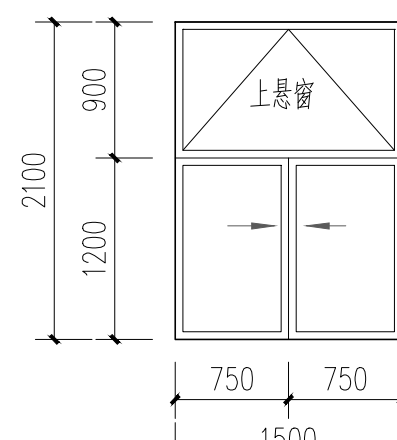

XC1521 1:50

注:上悬窗开启角度大于 70°