

实 名 签 名		
项目负责人	胡新华	胡新华
专业负责人	胡新华	胡新华
设计人	胡丽娜	胡丽娜
注册(执业)章		

预留章

出图章

审图章

竣工章



浙江经纬工程设计有限公司
ZHEJIANG JINGWEI ENGINEERING DESIGN Co., Ltd.

地址: 中国 杭州 钱江北路332号印信时代中心9F 310021
证书等级: 建筑甲级 证书编号: A133000671
市级: 园林乙级 证书编号: A233000678
TEL: 0571-86153900 FAX: 0571-86663235

类 别	实 名	签 名
审 定	蔡德强	蔡德强
审 核	胡新华	胡新华
校 对	胡晓刚	胡晓刚
会 签 栏		

类 别	实 名	签 名
建 筑		
结 构	钟德祥	钟德祥
给 排 水	陈建荣	陈建荣
电 气	毛菊英	毛菊英
暖 通	朱铁助	朱铁助
工 艺		

合作单位
杭州九经九纬建筑设计有限公司




建设单位
冷水镇中心小学

工程名称
冷水镇好溪幼儿园迁建工程

子 项
图纸名称
地下一层平面图

比例 1:100

工程编号	2022HZ-02GJ-09
图 别	建施
图号	06
版 次	1
日期	2022.10

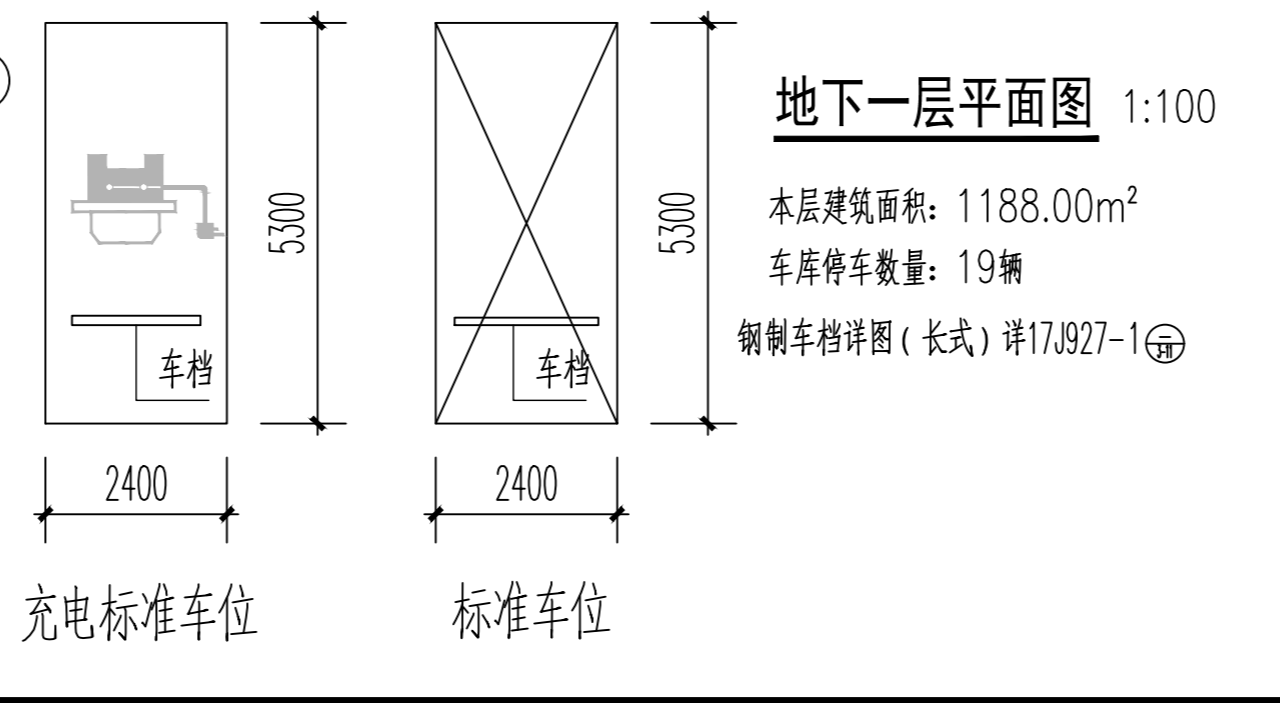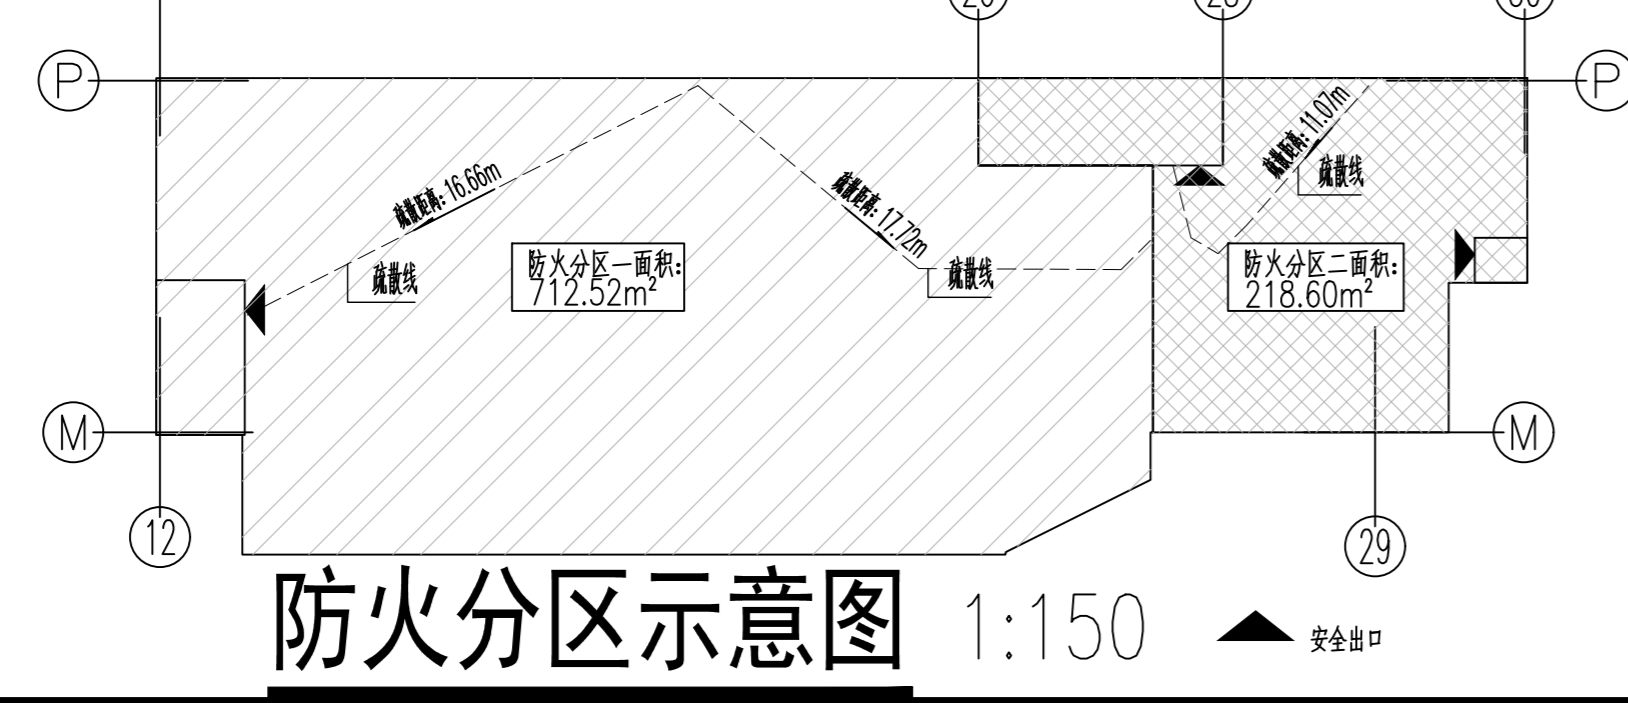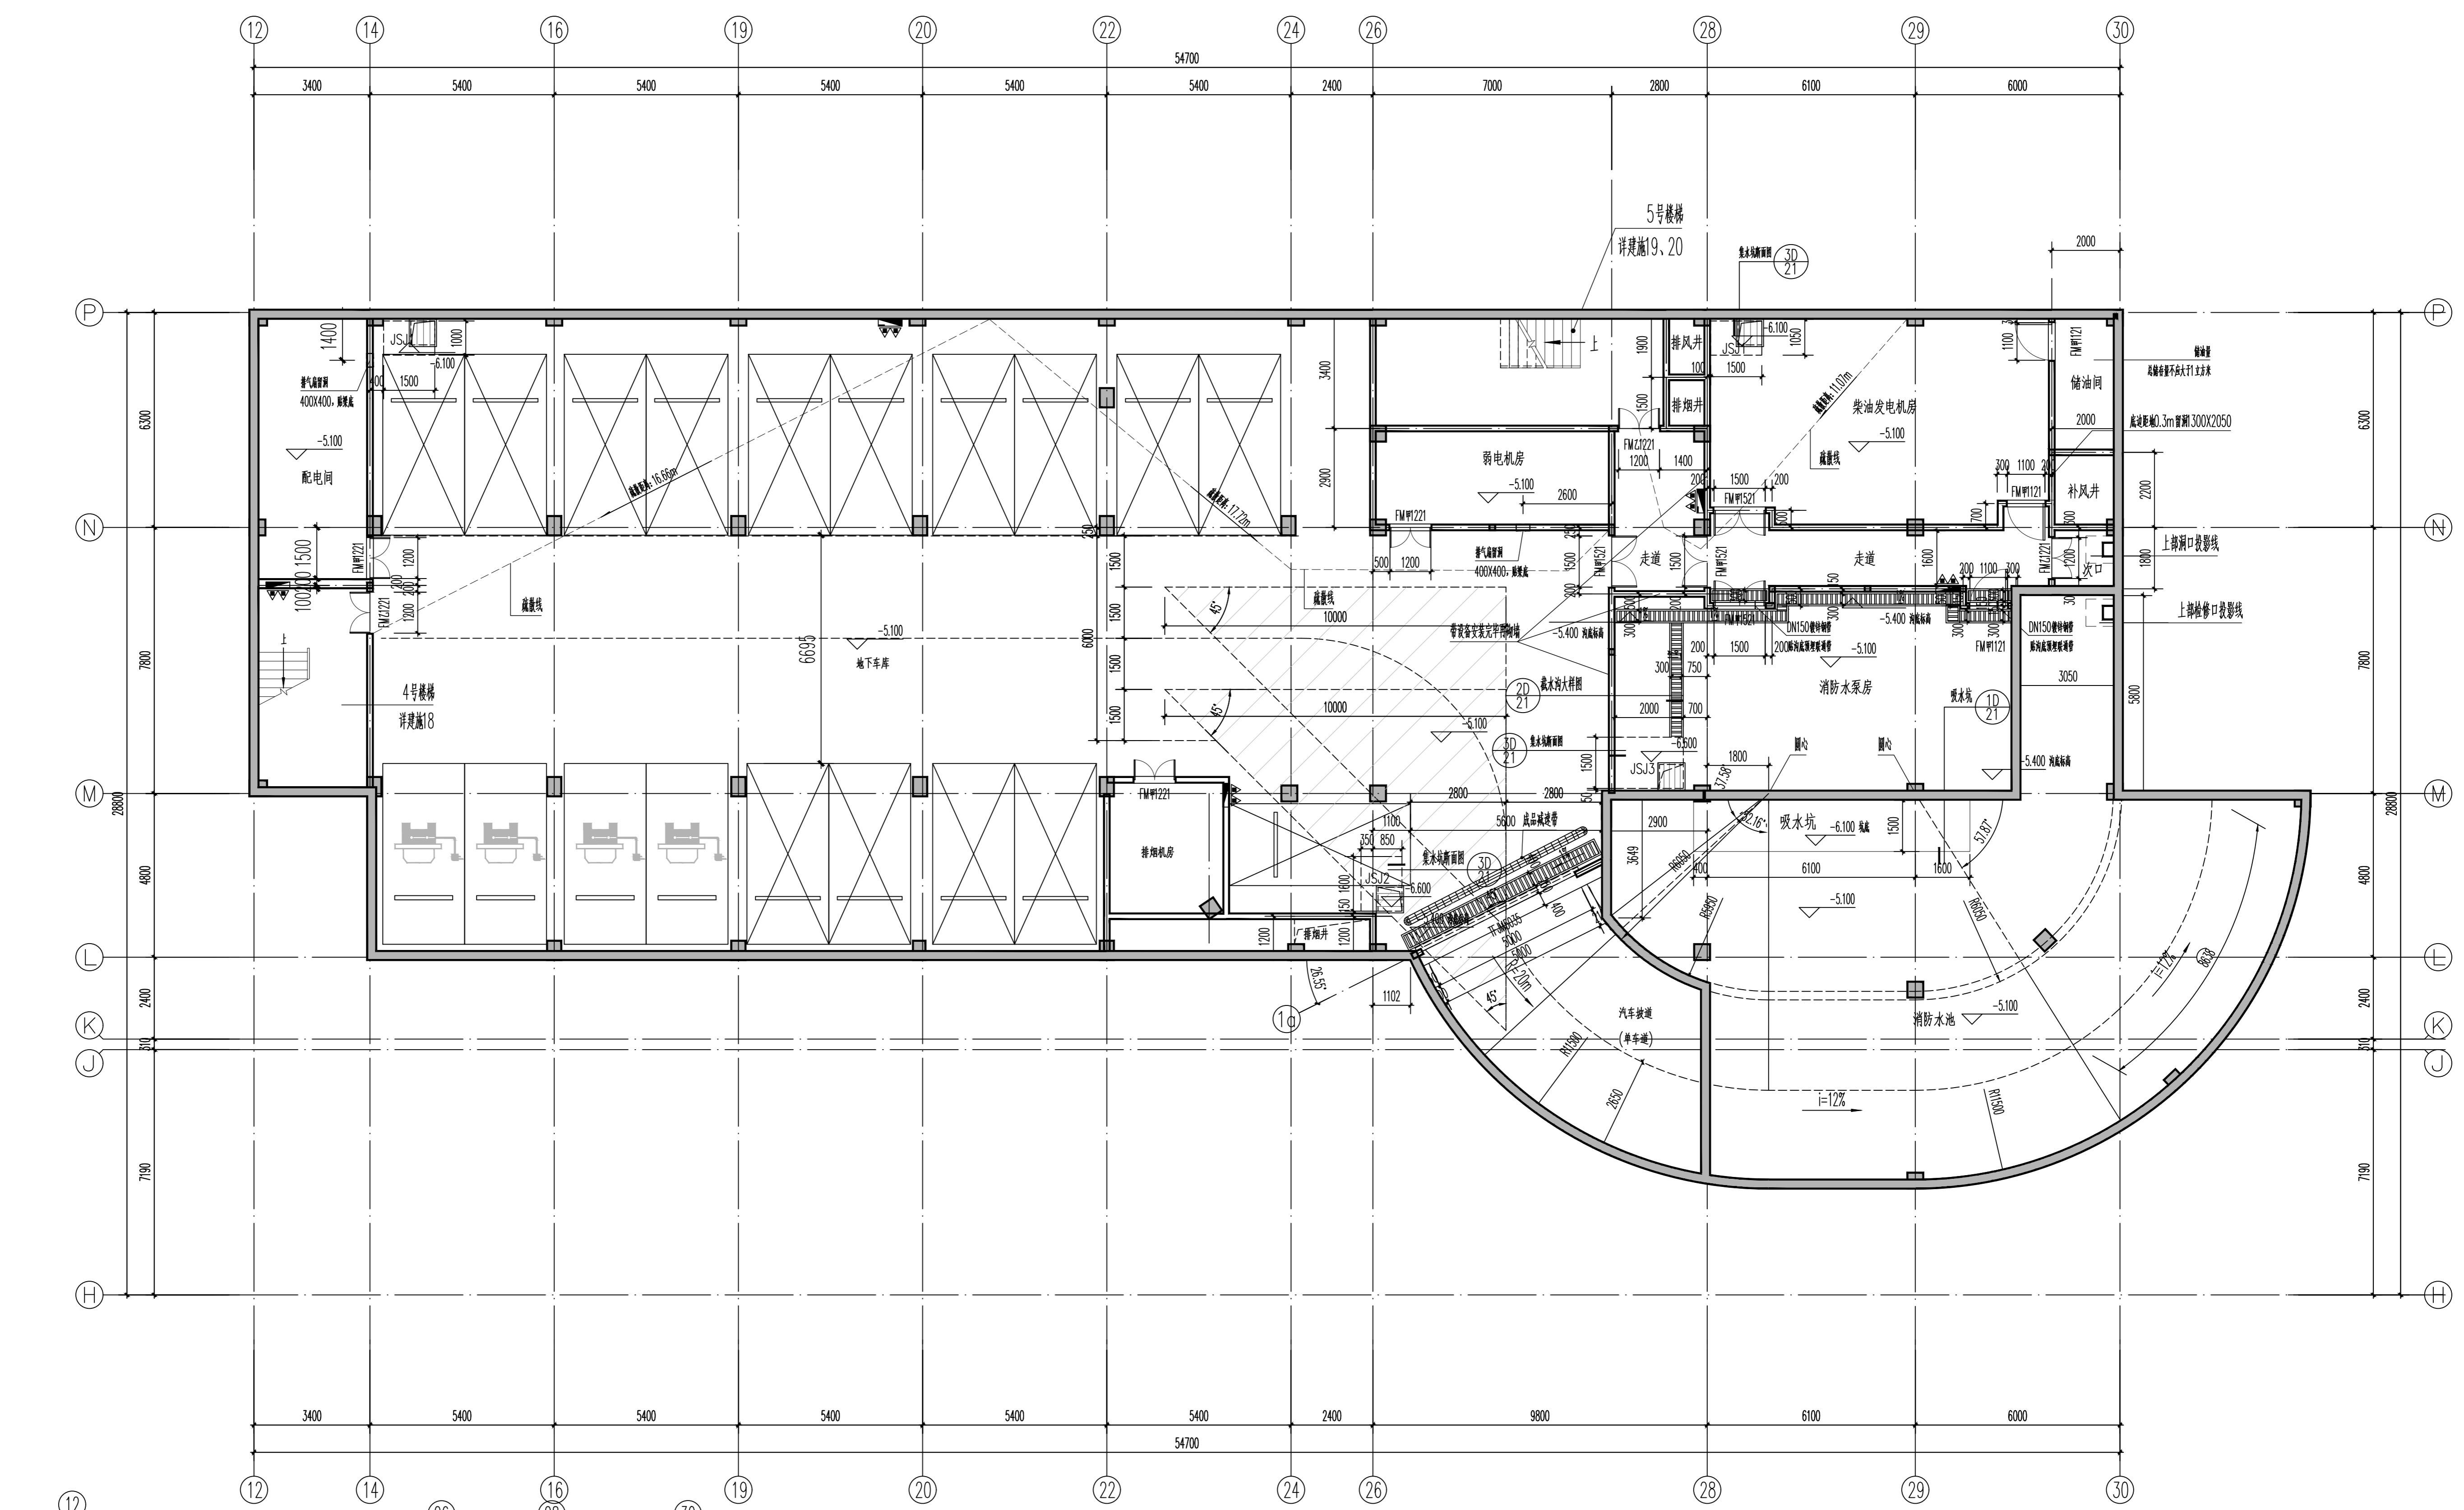

1. 汽车库防火分类划分为1类。
2. 地下车库不应存放火灾危险性为甲、乙、丙、丁类属性的物品。
3. 车库地面向集水坑、地漏1米范围内找坡1%。
4. 排烟机房、配电间、柴油发电机房、消防水泵房内标高同门口处车库, 门口处做200高C25混凝土门槛, 机房墙体待设备安装完毕再砌筑, 风机基础为C30素混凝土, 高度详平面标注。
5. 设备专业预留洞的大小尺寸位置详见设备专业图纸。
6. 柱子, 具体尺寸以结构为准。
7. 未注明门垛均为100宽, 墙体除注明宽度的隔墙外均为200厚加气混凝土砌块, 居轴线上;
8. JSJ1尺寸: 1.0m(长)X1.5m(宽)X1.0m(深)
9. JSJ2尺寸: 1.2m(长)X1.6m(宽)X1.5m(深)
10. JSJ3尺寸: 1.5m(长)X2m(宽)X1.5m(深)
9. 图中载水沟找坡1%做法详见平面索引;
10. 发电机房储油间, 总储量不应大于1立方米;