


专业	签名	日期
建筑		
结构		
给排水		
电气		
暖通		
备注栏		

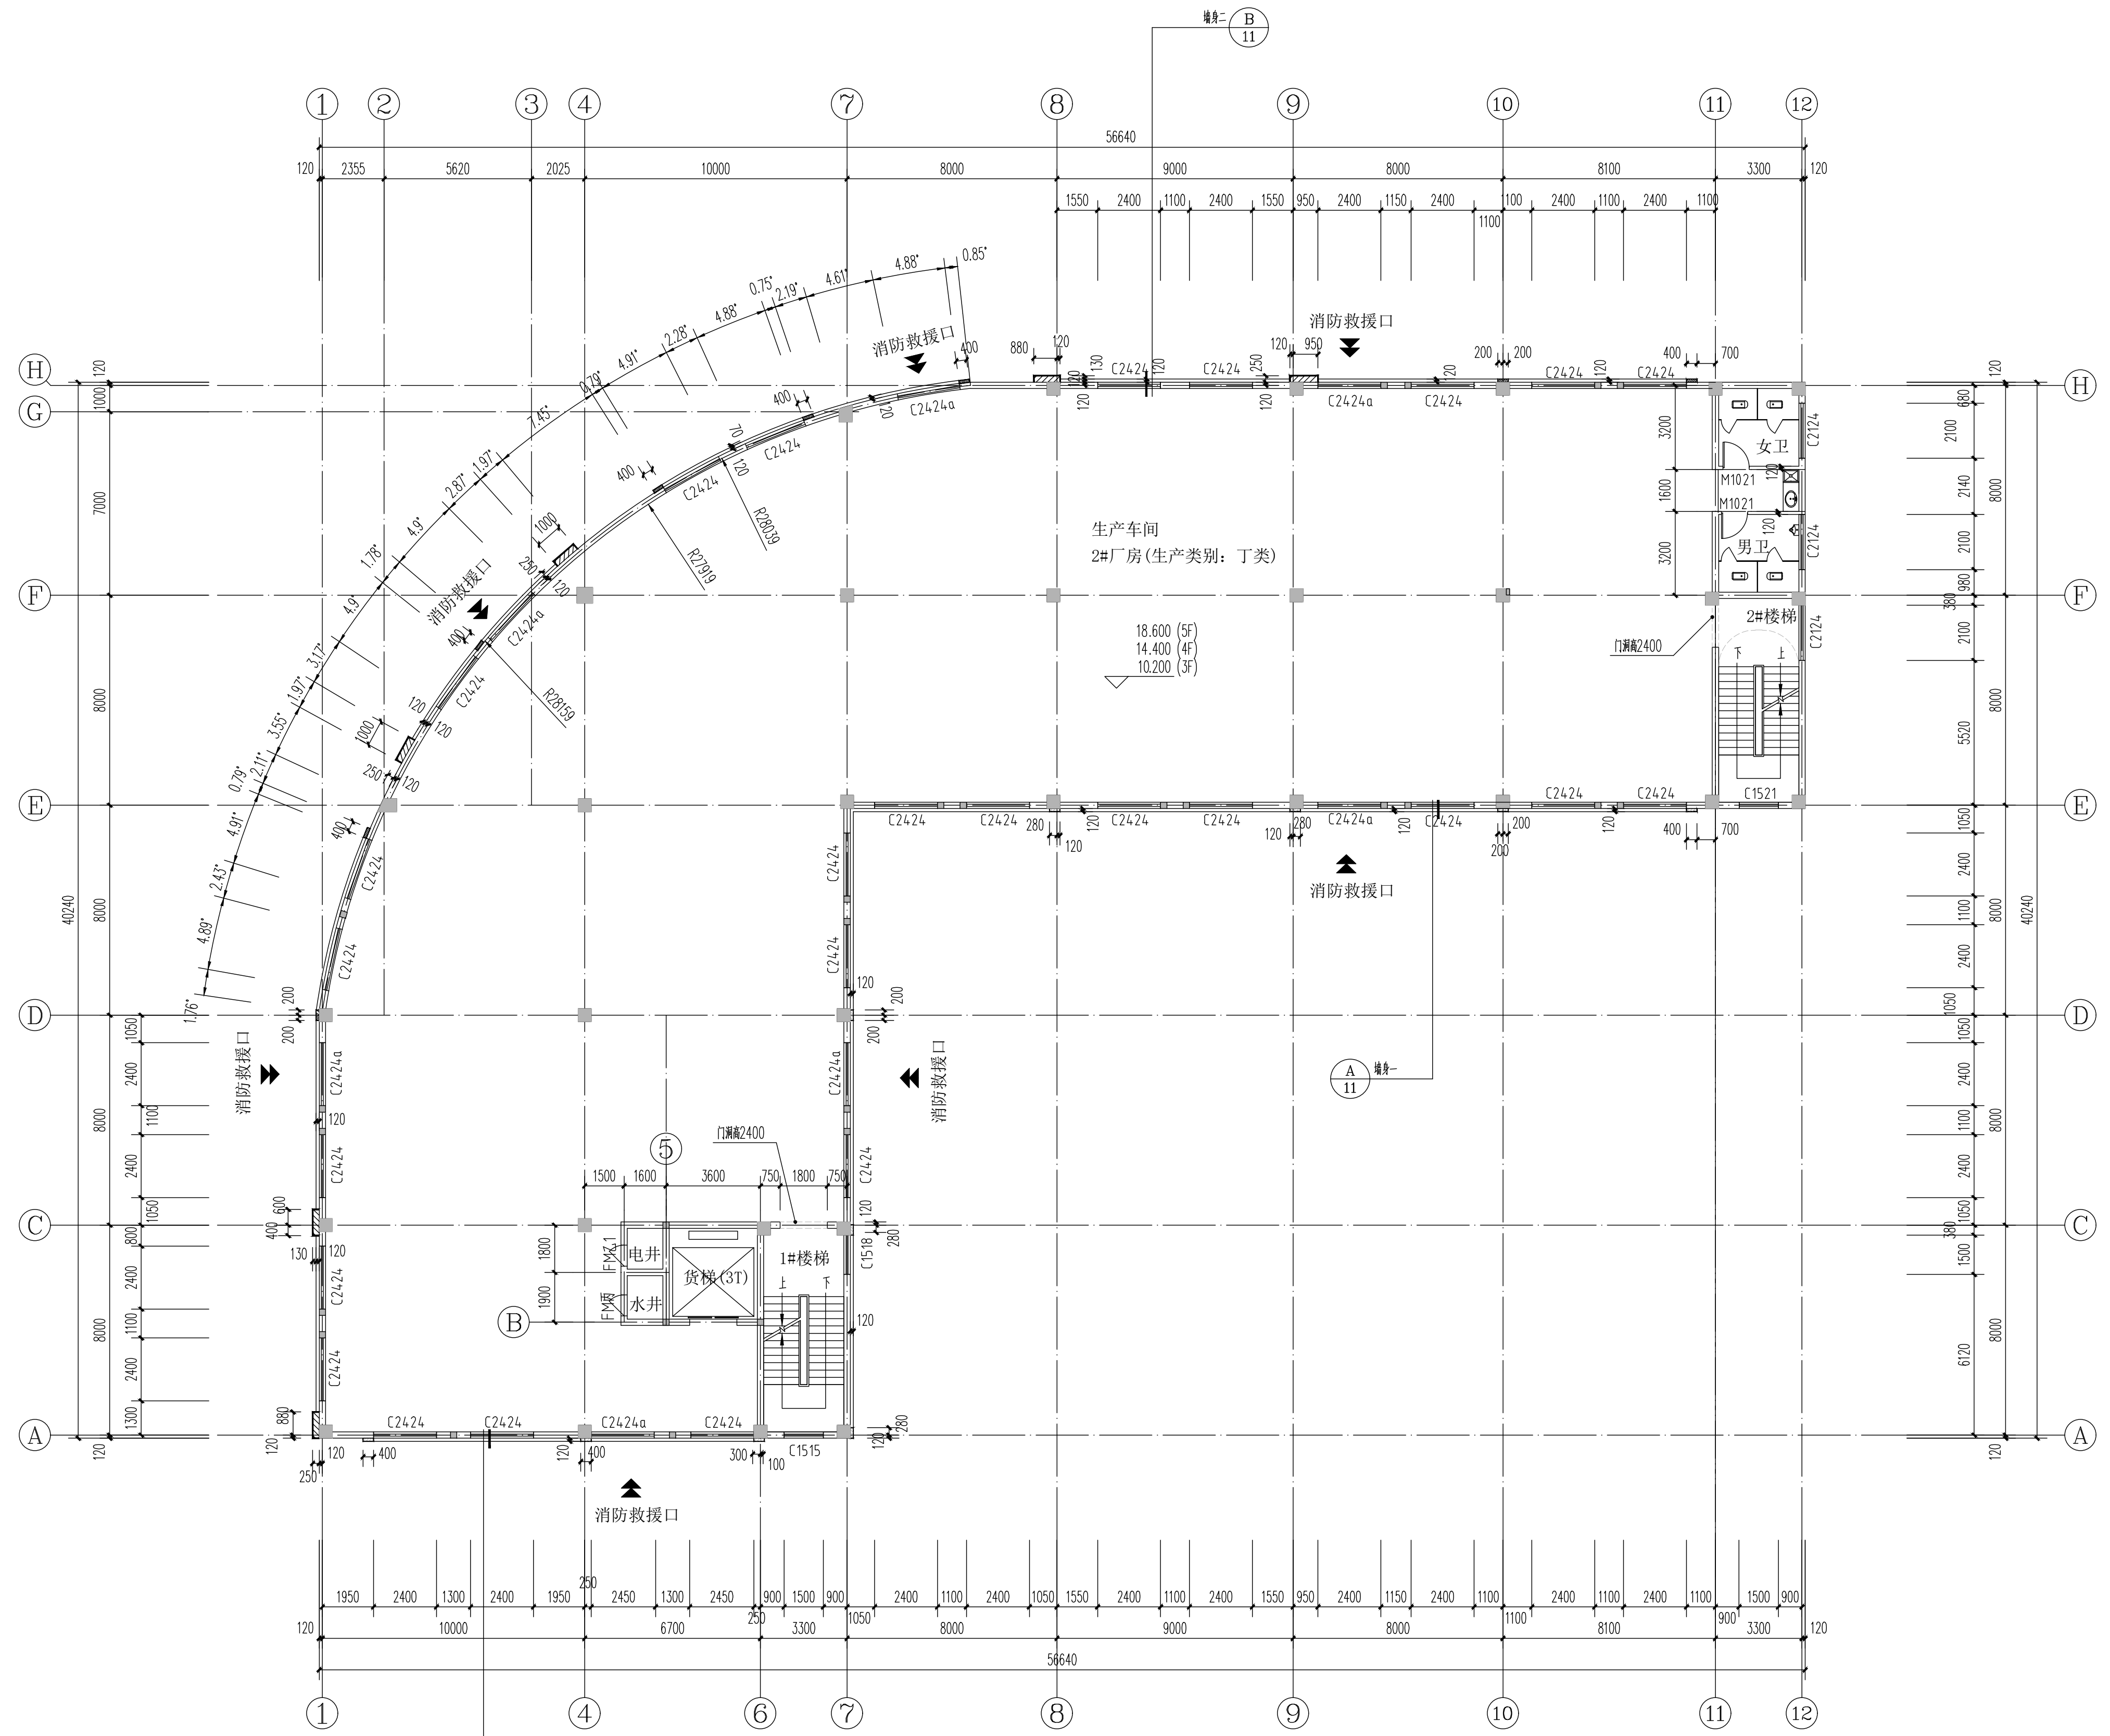

- 说明
- 除注明外墙厚均为240,内墙厚均为240,未注砖块均为120mm.若砖块<120mm时,用C20素砼浇筑,有框架柱处,门均开到框架柱边。
 - 外墙门窗所标注尺寸均为结构洞口尺寸,未标注定位的墙体均以轴线居中。
 - 卫生间布置以给排水图为准。男卫、女卫、盥洗室比相应楼面低50,120卫生间墙高度为3米。
 - 货梯门洞尺寸详见货梯剖面大样,具体洞口位置待选定厂家配合后定。
 - 所有管井门均做300高素砼翻边。
 - 如本图中结构柱和落水管布置与其他专业不符之处,以相应专业为准。

图例	●	地漏	▬	消火栓箱	▨	防火墙
----	---	----	---	------	---	-----

三~五层平面图 1:150

设计单位

浙江恒欣设计集团
股份有限公司

ZHEJIANG HENGXIN DESIGN GROUP CO., LTD.

嘉兴南湖新区金湾路35号(亚太路交叉处)恒欣大厦B座
THE 8TH FLOOR HENGXIN WANGSUN'S ANJANG RD. JIANGSU ZHEJIANG
网址: WWW.SQHXC.COM
全国服务热线: 400-9006561
区域服务电话: 0579-82881336

建设单位	磐安县中盛工贸有限公司	
工程名称	磐安县中盛工贸有限公司2#厂房、办公楼建设项目	
子项	2#厂房	
工程编号	550J221-057	
出图日期	2021.04	
审核	签名	日期
审定	张强	2021.04
审核	张强	2021.04
校对	牛秀健	2021.04
项目负责人	张强	2021.04
专业负责人	张强	2021.04
设计	张强	2021.04
绘图	张强	2021.04
图名	三~五层平面图	
图号	建筑-04	版次 1

执业专用章(投规定加盖)

未盖出图专用章无效