


姓名	签名
项目负责人 郑鸣良	
专业负责人 郑鸣良	
设计人 陈华	
注册(执业)章	

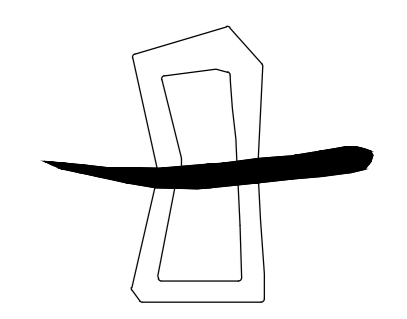


浙江·新中环


浙江新中环建设集团有限公司
ZHEJIANG XINHUAN CONSTRUCTION GROUP CO., LTD.
注册地址: 绍兴市上虞区设计专项等级
证书编号: B130015309
证书等级: 建筑行业(建筑工程)乙级
证书编号: B230225443

设计顾问单位:
浙江新中环建设集团有限公司

备注:

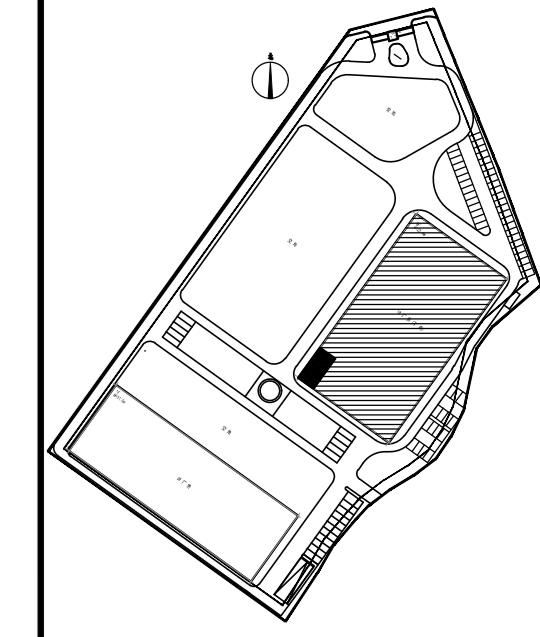

区位示意

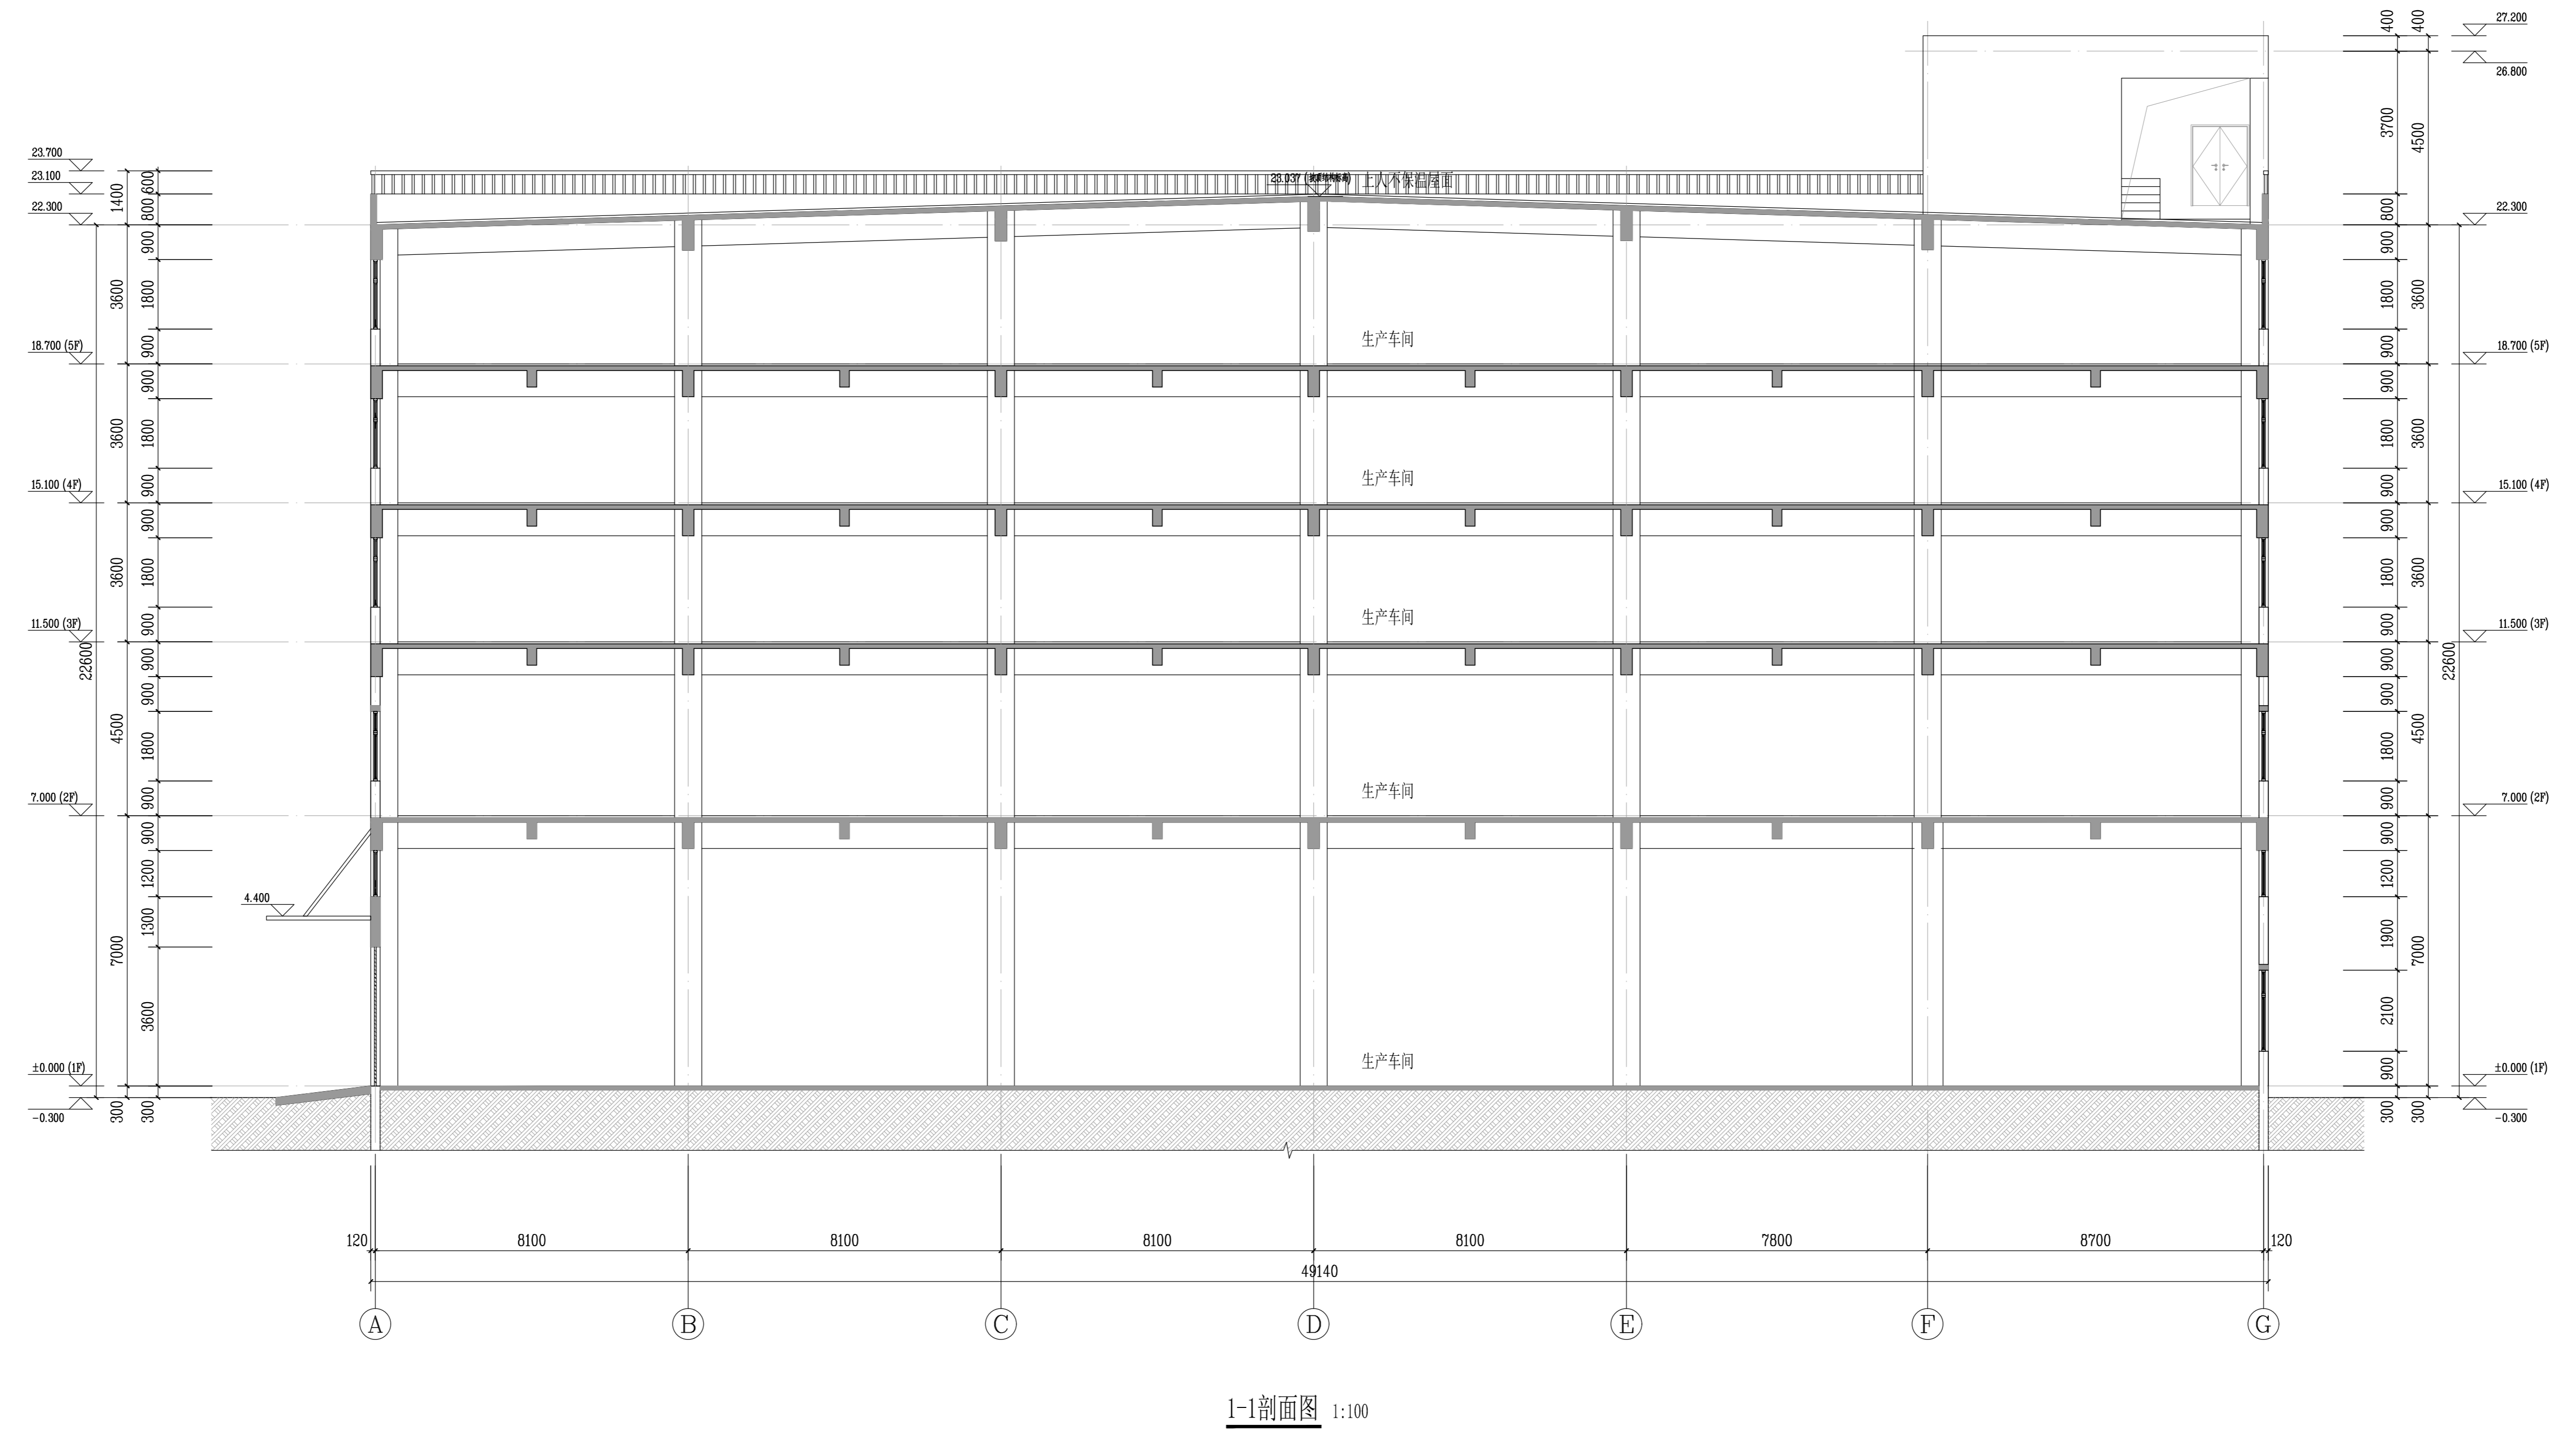

1-1剖面图 1:100

建设单位:
磐安县松高工贸有限公司

工程名称:
年产500万只智能杯生产技改项目

子项:
磐安县松高工贸有限公司1号厂房项目

图目:
1-1剖面图

1-1剖面图

类别	姓名	签名	日期
审定	姚建国	<i>姚建国</i>	2022.10
审核	郑鸣良	<i>郑鸣良</i>	2022.10
项目负责人	郑鸣良	<i>郑鸣良</i>	2022.10
专业负责人	郑鸣良	<i>郑鸣良</i>	2022.10
设计	陈华	<i>陈华</i>	2022.10
校对	陈媛	<i>陈媛</i>	2022.10
会签栏			
建筑	电气		
结构	暖通		
给排水	工艺		
盖章栏			

工程号: 23022-01-001 图号: 建筑-10
日期: 2022.10