


会	电
签	源
项	强
目	电
建	源
筑	强
构	电
造	源
水	强
电	电
梯	源
梯	强
梯	电
梯	源
梯	强
梯	电
梯	源

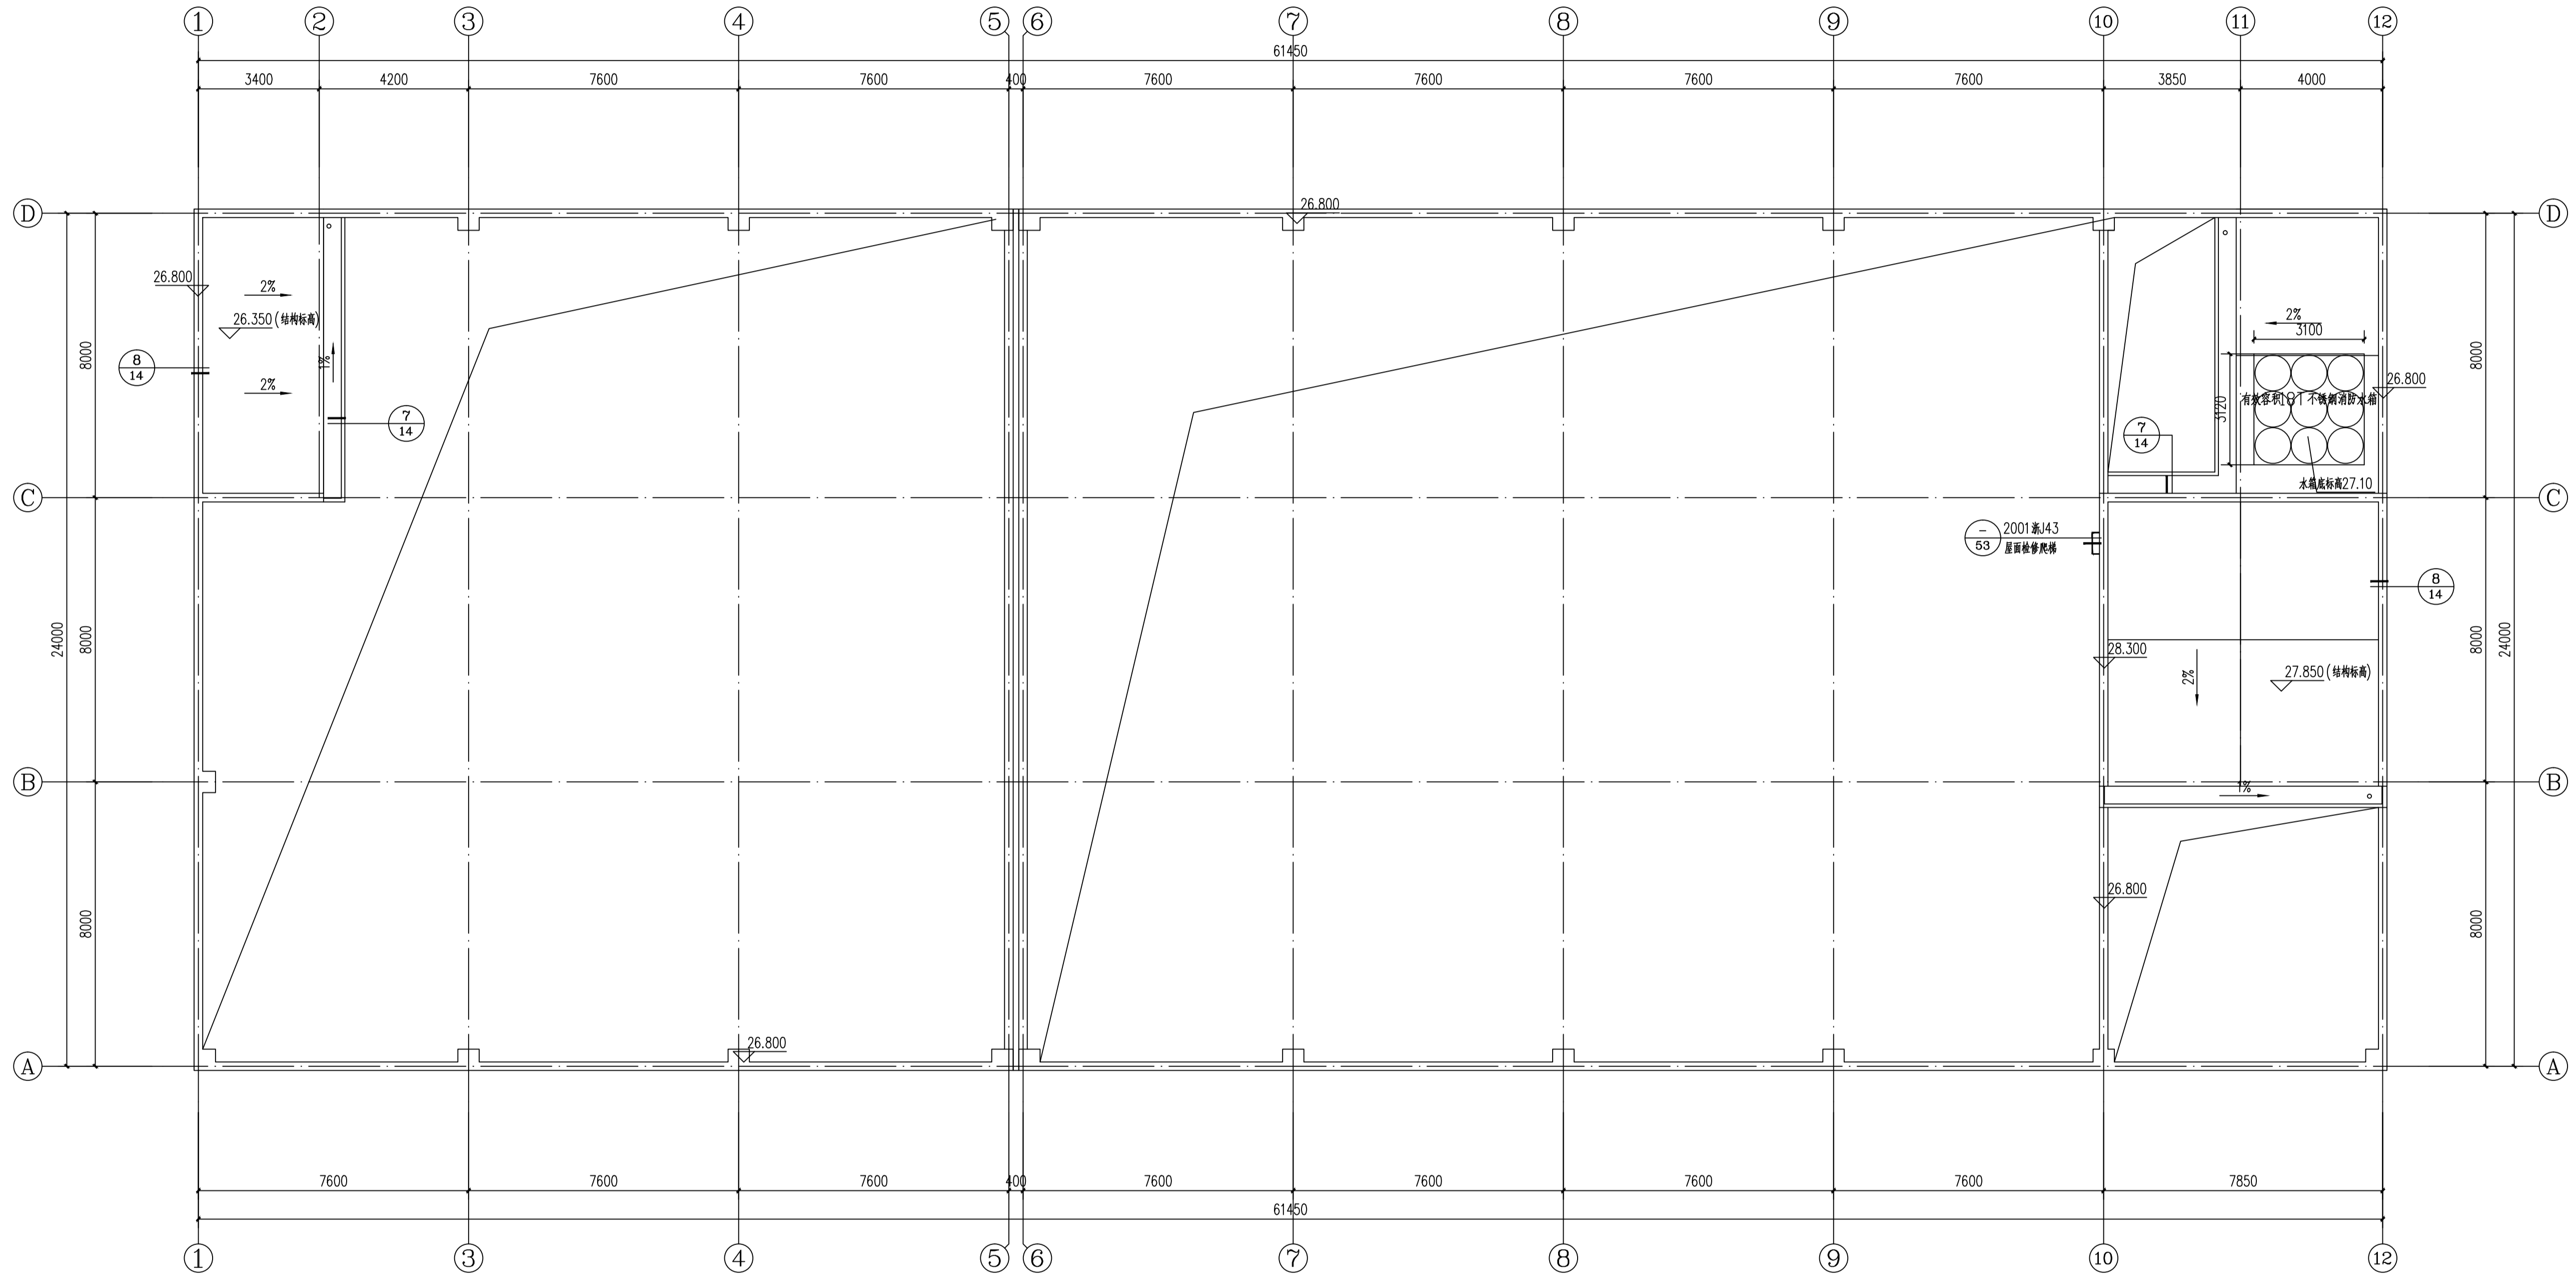

屋顶构架平面图 1:100

浙江恒泰建筑设计院有限公司
 Zhejiang Hengtai Architectural Designing Institute Co., Ltd
 工程设计资质等级: 甲级 TEL: 0579-82413626 82413628
 工程设计资质证书编号: A133002205 ADD: 浙江省金华市南苑大道128号4F

图	项目负责人	施毅俊	施毅俊	校 对	向 艳	向艳
图	专业负责人	施毅俊	施毅俊	审 核	施毅俊	施毅俊
图	设 计	胡国强	胡国强	审 定	陶发展	陶发展

建设单位	磐安县迪雅祥红木家具有限公司
工程名称	年产15000件红木家具生产线建设项目二号厂房

图名	屋顶构架平面图
图号	修10

工程编号	2018J054	设计阶段	施工图
图 别	建施	版本号	A
图 号	修10	日 期	

执业专用章
(按规定加盖)
中华人民共和国一级注册建筑师
 姓名: 施毅俊
 注册号: 3300220-008
 有效期至: 至2020年6月

出图章
浙江恒泰建筑设计院有限公司
 建筑行业(建筑)甲级(省城)★NO.A133002205
 颁发日期: 2021年3月4日
浙江省住房和城乡建设厅监制

图纸未加盖本院出图章一律无效